



ΤΟΜΗ Α-Α  
κλ. 1:50

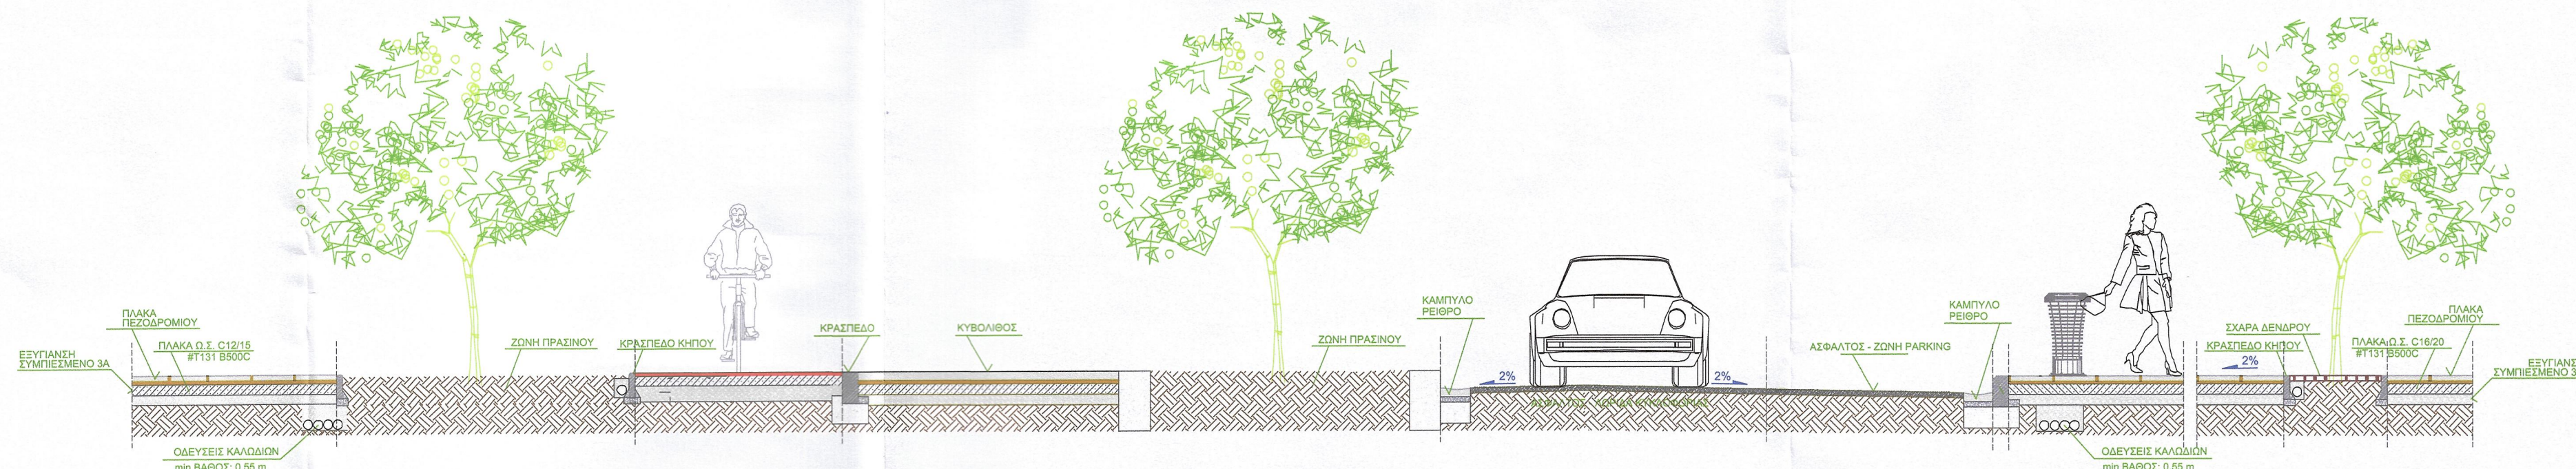

ΤΟΜΗ Β-Β  
κλ. 1:50

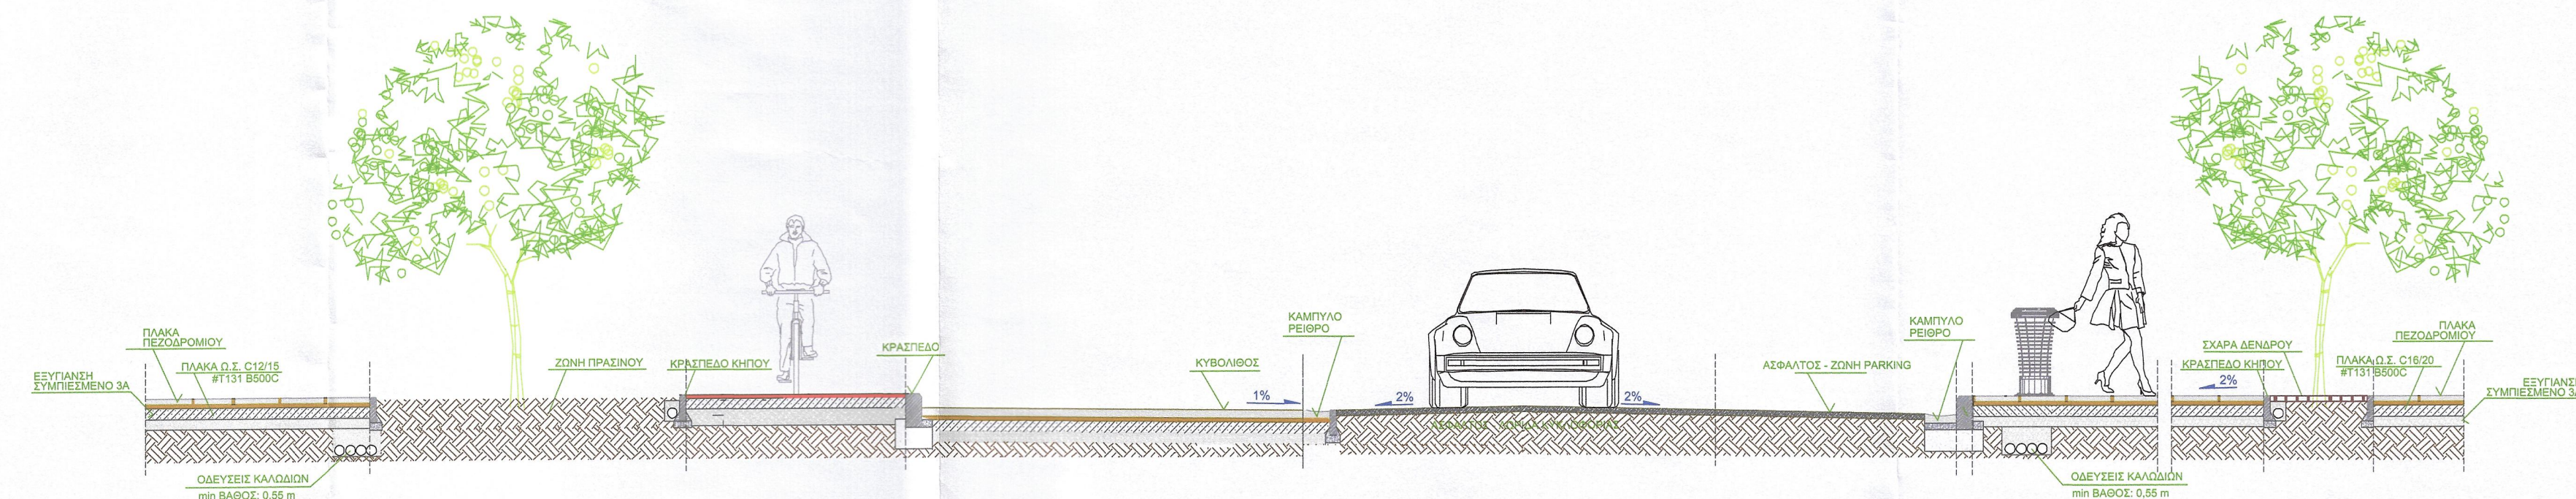

ΤΟΜΗ Γ-Γ  
κλ. 1:50

ΕΛΛΗΝΙΚΗ ΔΗΜΟΚΡΑΤΙΑ  
ΠΕΡΙΦΕΡΕΙΑ ΑΤΤΙΚΗΣ  
ΔΗΜΟΣ ΜΕΤΑΜΟΡΦΩΣΗΣ  
ΔΙΕΥΘΥΝΣΗ ΤΕΧΝΙΚΩΝ ΥΠΗΡΕΣΙΩΝ & ΠΟΛΕΟΔΟΜΙΑΣ

## ΑΝΑΠΛΑΣΗ ΤΗΣ ΟΔΟΥ ΣΩΚΡΑΤΟΥΣ

ΠΡΟΜΕΛΕΤΗ  
ΕΡΓΩΝ ΑΝΑΠΛΑΣΗΣ ΤΟΥ ΤΜΗΜΑΤΟΣ ΤΗΣ ΟΔΟΥ ΣΩΚΡΑΤΟΥΣ  
ΜΕΤΑΞΥ ΤΩΝ ΟΔΩΝ ΜΠΑΡΚΟΥΛΗ ΚΑΙ ΙΩΑΝΝΙΝΩΝ

ΑΡ. ΣΧΕΔΙΟΥ :	K2	ΤΟΜΕΣ
ΚΛΙΜΑΚΑ :	1:50	

ΣΥΝΤΑΞΗ ΜΕΛΕΤΗΣ:	ΙΩΑΝΝΗΣ Κ. ΦΟΥΦΛΙΑΣ ΑΓΡΟΝΟΜΟΣ & ΤΟΠΟΓΡΑΦΟΣ ΜΗΧΑΝΙΚΟΣ ΔΙΠΛΩΜΑΤΟΥΧΟΣ ΕΜΠ. ΜΕΛΟΣ Τ.Ε.Ε. ΑΡ. ΜΗΤΡΩΟΥ 140488 Δ.Γ. ΚΑΡΑΥΑΝΤΣΗ 3 - Ν. ΕΡΥΘΡΑΙΑ 146 71 ΑΦΜ: 133667244 - ΔΟΥ: ΚΗΦΙΣΙΑΣ ΤΗΛ: 22370 24085 - ΚΙΝ: 6936186076 e-mail: jfouflias@gmail.com	ΗΜΕΡΟΜΗΝΙΑ
		ΜΑΙΟΣ 2024
		ΑΝΑΘΕΩΡΗΣΗ

ΔΙΕΥΘΥΝΣΗ ΤΕΧΝΙΚΩΝ ΥΠΗΡΕΣΙΩΝ & ΠΟΛΕΟΔΟΜΙΑΣ ΔΗΜΟΥ ΜΕΤΑΜΟΡΦΩΣΗΣ	ΕΛΕΓΧΟΣ	ΚΡΙΣΤΟΦΟΡΟΣ ΣΑΥΤΑΣ Διπλ. Πολιτικός Μηχανικός	ΗΜ/ΝΙΑ	ΥΠΟΓΡΑΦΗ
	ΘΕΩΡΗΣΗ	ΚΑΛΕΑΝΗ ΜΕΡΕΙΝΑ	24/10/24	
	ΕΓΚΡΙΣΗ	ΑΡΧΙΤΕΚΤΩΝ ΜΗΧΑΝΙΚΟΣ		
	ΕΓΚΡΙΤΙΚΗ ΑΠΟΦΑΣΗ :			