


ΤΥΠΙΚΗ ΔΙΑΤΟΜΗ
κλ. 1:50

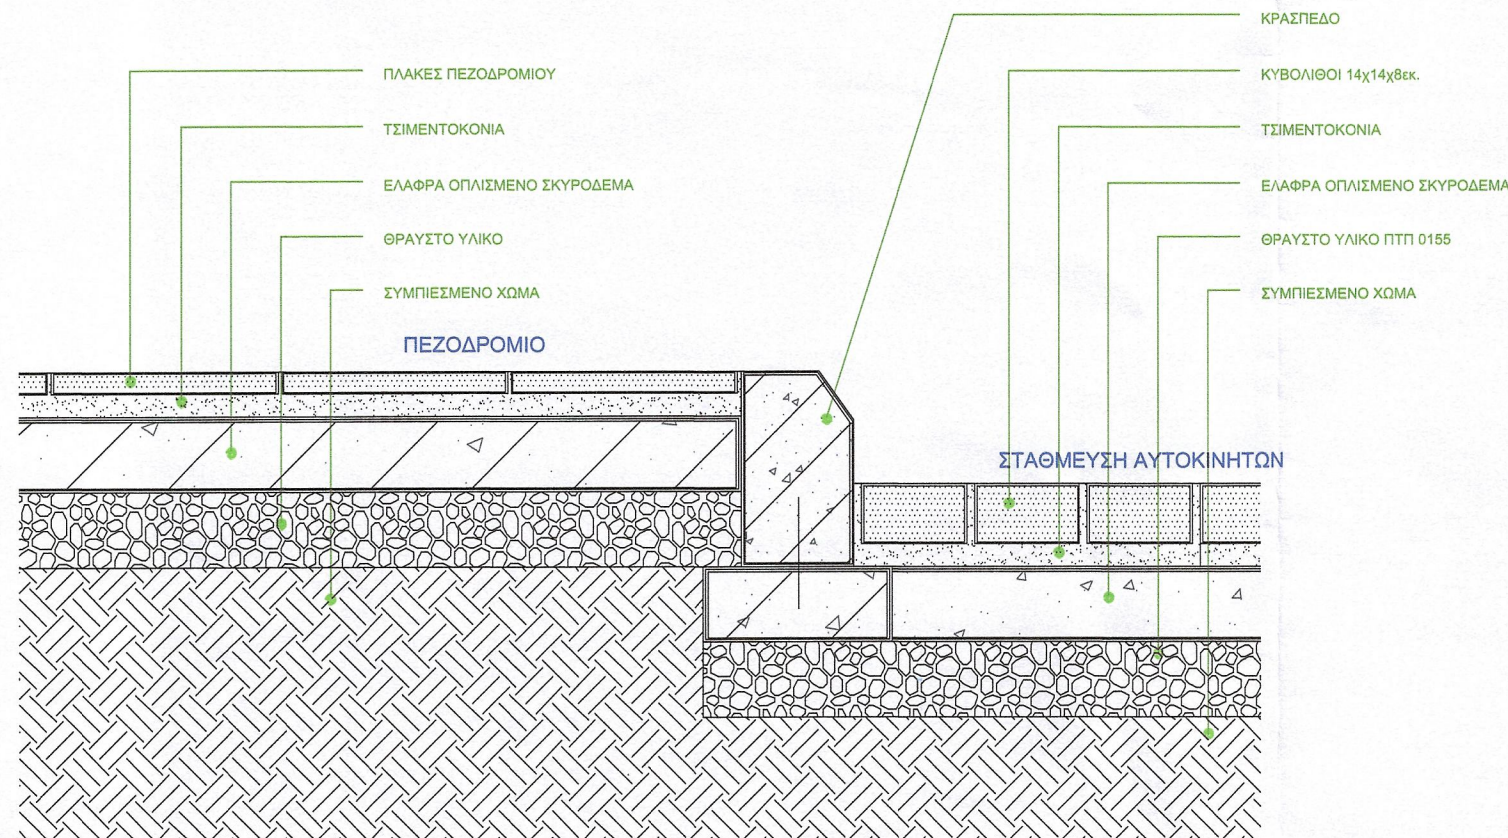

Α01 - κλ. 1:10

ΕΛΛΗΝΙΚΗ ΔΗΜΟΚΡΑΤΙΑ
ΠΕΡΙΦΕΡΕΙΑ ΑΤΤΙΚΗΣ
ΔΗΜΟΣ ΜΕΤΑΜΟΡΦΩΣΗΣ
ΔΙΕΥΘΥΝΣΗ ΤΕΧΝΙΚΩΝ ΥΠΗΡΕΣΙΩΝ & ΠΟΛΕΟΔΟΜΙΑΣ

ΑΝΑΠΛΑΣΗ ΤΗΣ ΟΔΟΥ ΣΩΚΡΑΤΟΥΣ

ΠΡΟΜΕΛΕΤΗ
ΕΡΓΩΝ ΑΝΑΠΛΑΣΗΣ ΤΟΥ ΤΜΗΜΑΤΟΣ ΤΗΣ ΟΔΟΥ ΣΩΚΡΑΤΟΥΣ
ΜΕΤΑΞΥ ΤΩΝ ΟΔΩΝ ΜΠΑΡΚΟΥΛΗ ΚΑΙ ΙΩΑΝΝΙΝΩΝ

ΑΡ. ΣΧΕΔΙΟΥ :	K1	ΤΥΠΙΚΗ ΔΙΑΤΟΜΗ - ΛΕΠΤΟΜΕΡΕΙΕΣ
ΚΑΙΜΑΚΑ :	1:10 , 1:50	

ΣΥΝΤΑΞΗ ΜΕΛΕΤΗΣ:	ΗΜΕΡΟΜΗΝΙΑ
ΙΩΑΝΝΗΣ Κ. ΦΟΥΦΛΙΑΣ ΑΓΡΟΝΟΜΟΣ & ΤΟΠΟΓΡΑΦΟΣ ΜΗΧΑΝΙΚΟΣ ΔΙΠΛΩΜΑΤΟΥΧΟΣ ΕΜΠ. ΜΕΛΟΣ Τ.Ε.Ε. ΑΡ. ΜΗΤΡΩΟΥ 140488 ΑΓ. ΑΝΔΡΕΑΣ 2 - Ν. ΕΡΥΘΡΑΙΑ 148 71 ΑΦΜ: 193667244 - ΔΟΥ: ΚΗΦΙΣΙΑΣ ΤΗΛ: 22370 24085 - ΚΙΝ: 6936186076 e-mail: jfouflias@gmail.com	ΜΑΙΟΣ 2024
ΠΙΤΣΙΝΟΣ ΑΝΑΣΤΑΣΙΟΣ ΜΗΧΑΝΙΚΟΣ	ΑΝΑΘΕΩΡΗΣΗ

ΔΙΕΥΘΥΝΣΗ ΤΕΧΝΙΚΩΝ ΥΠΗΡΕΣΙΩΝ & ΠΟΛΕΟΔΟΜΙΑΣ ΔΗΜΟΥ ΜΕΤΑΜΟΡΦΩΣΗΣ	ΕΛΕΓΧΟΣ	ΚΑΡΑΝΩΗ ΜΕΡΕΪΝΑ	ΗΜ/ΝΙΑ	ΥΠΟΓΡΑΦΗ
	ΘΕΩΡΗΣΗ	ΑΡΧΙΤΕΚΤΩΝ ΜΗΧΑΝΙΚΟΣ	24/10/24	
	ΕΓΚΡΙΣΗ			
	ΕΓΚΡΙΤΙΚΗ ΑΠΟΦΑΣΗ :			