



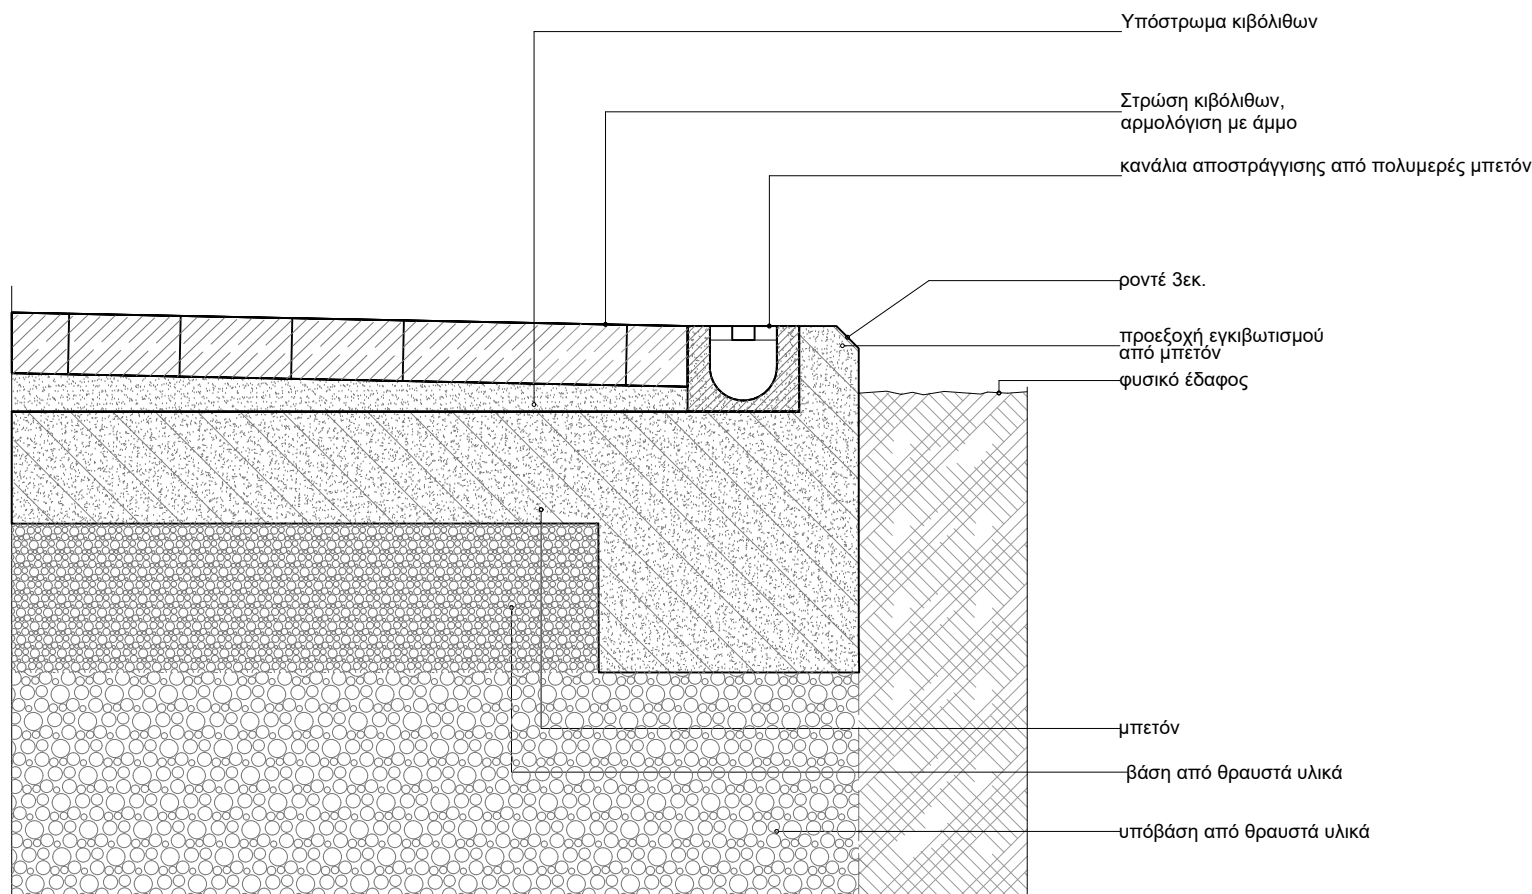

ΑΡ.Κ2: ΤΕΛΕΙΩΜΑ ΔΑΠΕΔΟΥ ΑΠΟ ΚΥΒΟΛΙΘΟ
ΣΥΝΑΡΜΟΓΗ ΔΡΟΜΟΥ ΜΕ ΕΛΕΥΘΕΡΟ ΕΔΑΦΟΣ
ΕΓΚΑΡΣΙΑ ΤΟΜΗ ΔΡΟΜΟΥ

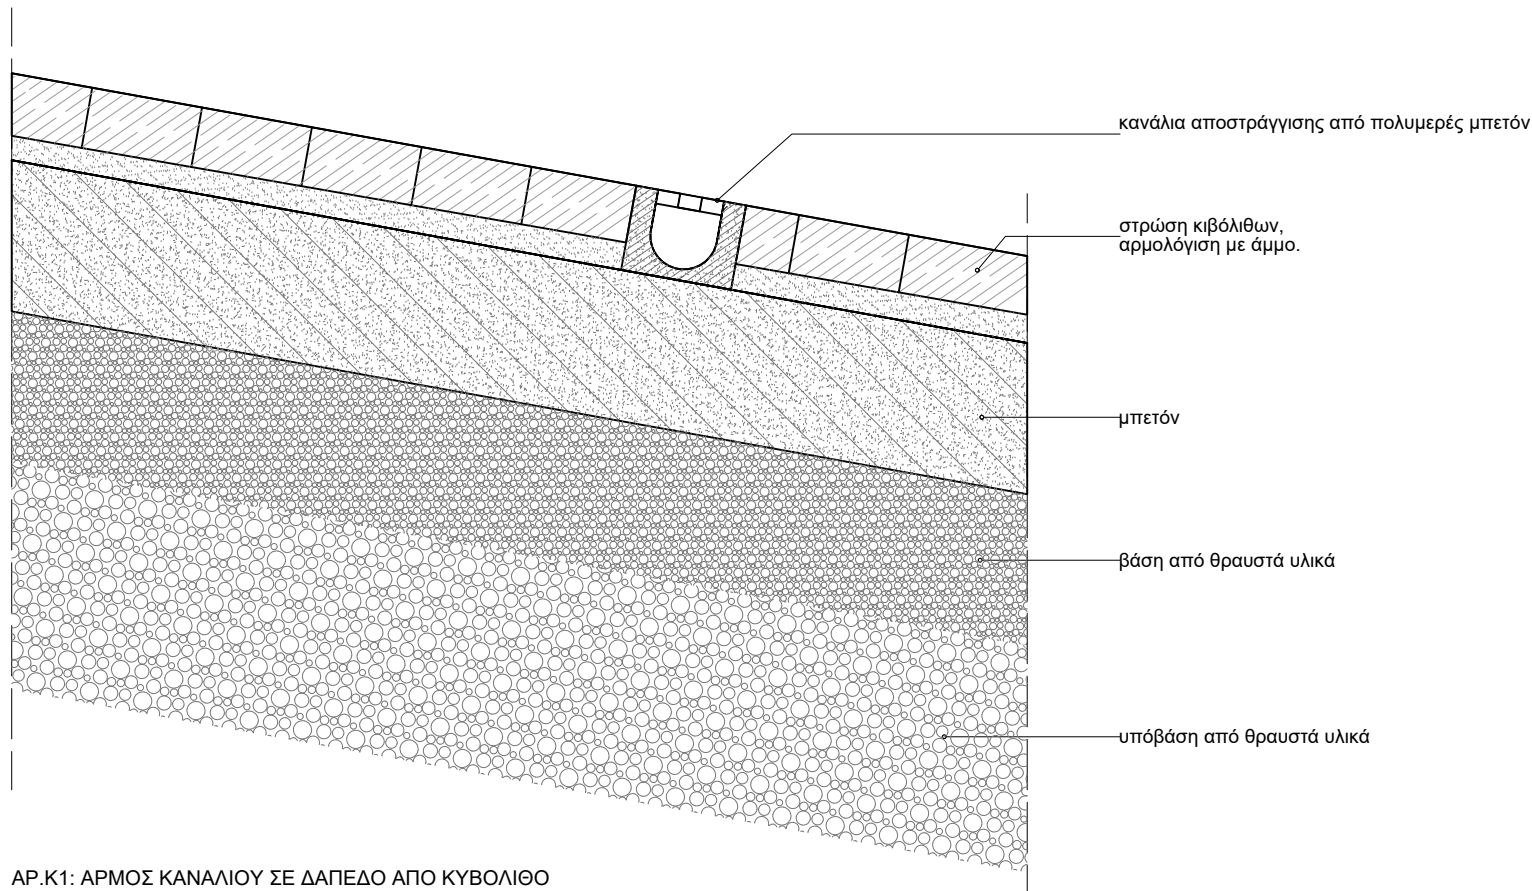

ΑΡ.Κ1: ΑΡΜΟΣ ΚΑΝΑΛΙΟΥ ΣΕ ΔΑΠΕΔΟ ΑΠΟ ΚΥΒΟΛΙΘΟ
ΣΥΝΑΡΜΟΓΗ ΑΡΜΩΝ ΔΡΟΜΟΥ
ΔΙΑΜΗΚΗΣ ΤΟΜΗ ΔΡΟΜΟΥ

ΔΗΜΟΣ ΓΑΛΑΤΣΙΟΥ
ΔΙΕΥΘΥΝΣΗ ΤΕΧΝΙΚΩΝ ΥΠΗΡΕΣΙΩΝ
ΤΜΗΜΑ ΜΕΛΕΤΩΝ & ΕΡΓΩΝ

ΕΡΓΟ :

ΑΝΑΠΛΑΣΗ ΛΟΦΟΥ ΠΑΙΔΙΟΥ

ΘΕΣΗ :

ΟΔΟΙ: ΠΑΣΣΩΒ, ΔΡΙΣΚΟΥ, ΑΛΤΕΩΣ, ΣΠΟΝ, ΚΥΘΝΟΥ, ΤΡΙΑΝΤΑΦΥΛΛΟΥ, ΙΠΠΟΛΥΤΟΥ,
ΚΑΣΤΕΛΙΟΥ, ΣΚΙΑΘΟΥ ΚΑΙ ΑΘΛΗΤΙΚΟΥ ΣΥΓΚΡΟΤΗΜΑΤΟΣ ΤΟΥ ΔΗΜΟΥ ΑΘΗΝΑΙΩΝ.

ΘΕΜΑ ΣΧΕΔΙΟΥ :

ΛΕΠΤΟΜΕΡΕΙΕΣ ΑΡΜΩΝ & ΤΕΛΕΙΩΜΑΤΩΝ ΚΥΒΟΛΙΘΩΝ



ΥΠΟΓΡΑΦΕΣ

ΣΤΑΔΙΟ ΜΕΛΕΤΗΣ
ΜΕΛΕΤΗ ΕΦΑΡΜΟΓΗΣ

ΚΛΙΜΑΚΑ

1:10

ΧΡΟΝΟΣ ΜΕΛΕΤΗΣ
ΝΟΕΜΒΡΙΟΣ 2021

ΑΡΙΘΜΟΣ ΣΧΕΔΙΟΥ

ΜΕ.02

ΣΥΝΤΑΞΗ

ΘΕΩΡΗΣΗ

26-09-2022

Ο ΠΡΟΣΤΑΜΕΝΟΣ ΤΗΣ ΔΙΕΥΘΥΝΣΗΣ ΤΕΧΝΙΚΩΝ
ΥΠΗΡΕΣΙΩΝ ΑΝΑΠΤΥΞΙΑΚΗΣ ΠΡΟΟΠΤΙΚΗΣ Μ.Α.Ε.

ΓΑΡΜΠΗΣ ΕΥΑΓΓΕΛΟΣ
ΠΟΛΙΤΙΚΟΣ ΜΗΧΑΝΙΚΟΣ



ΘΕΟΔΟΣΟΠΟΥΛΟΣ ΓΕΩΡΓΙΟΣ