




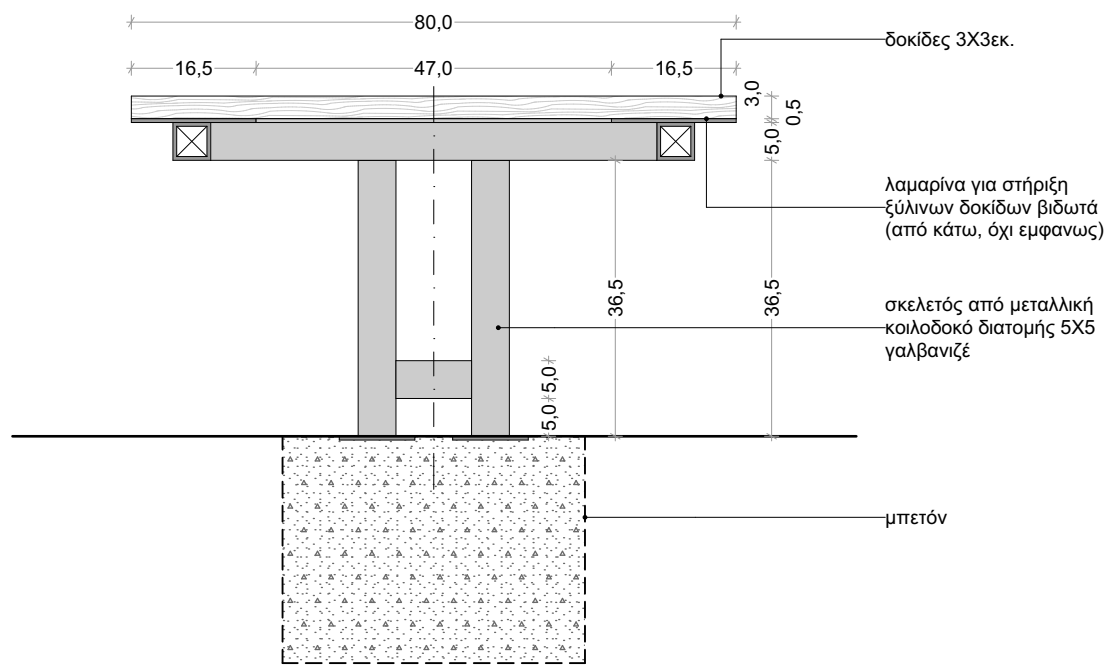

Κ02 (α): ΚΑΘΙΣΜΑ ΑΜΦΙΘΕΑΤΡΙΚΟ ΤΟΜΗ

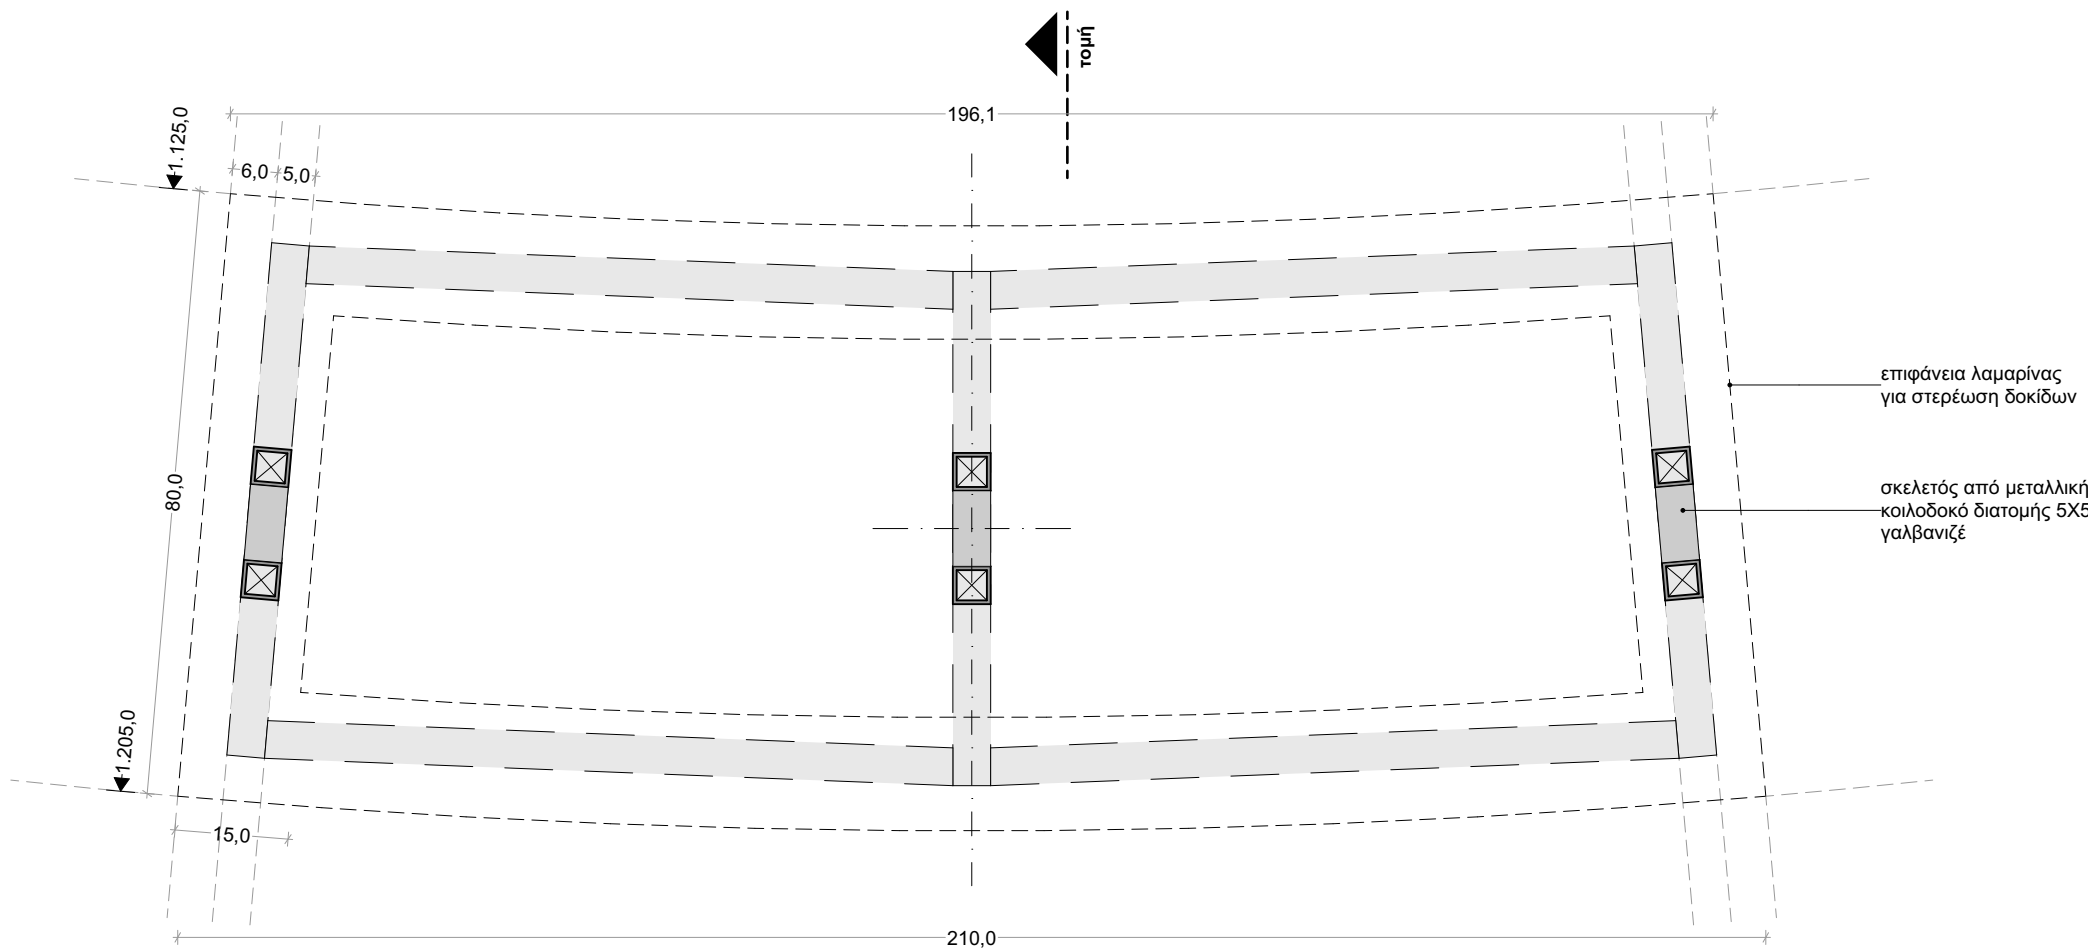


Κ01: ΚΑΘΙΣΜΑ ΑΜΦΙΘΕΑΤΡΙΚΟ ΚΑΤΟΨΗ +0,25

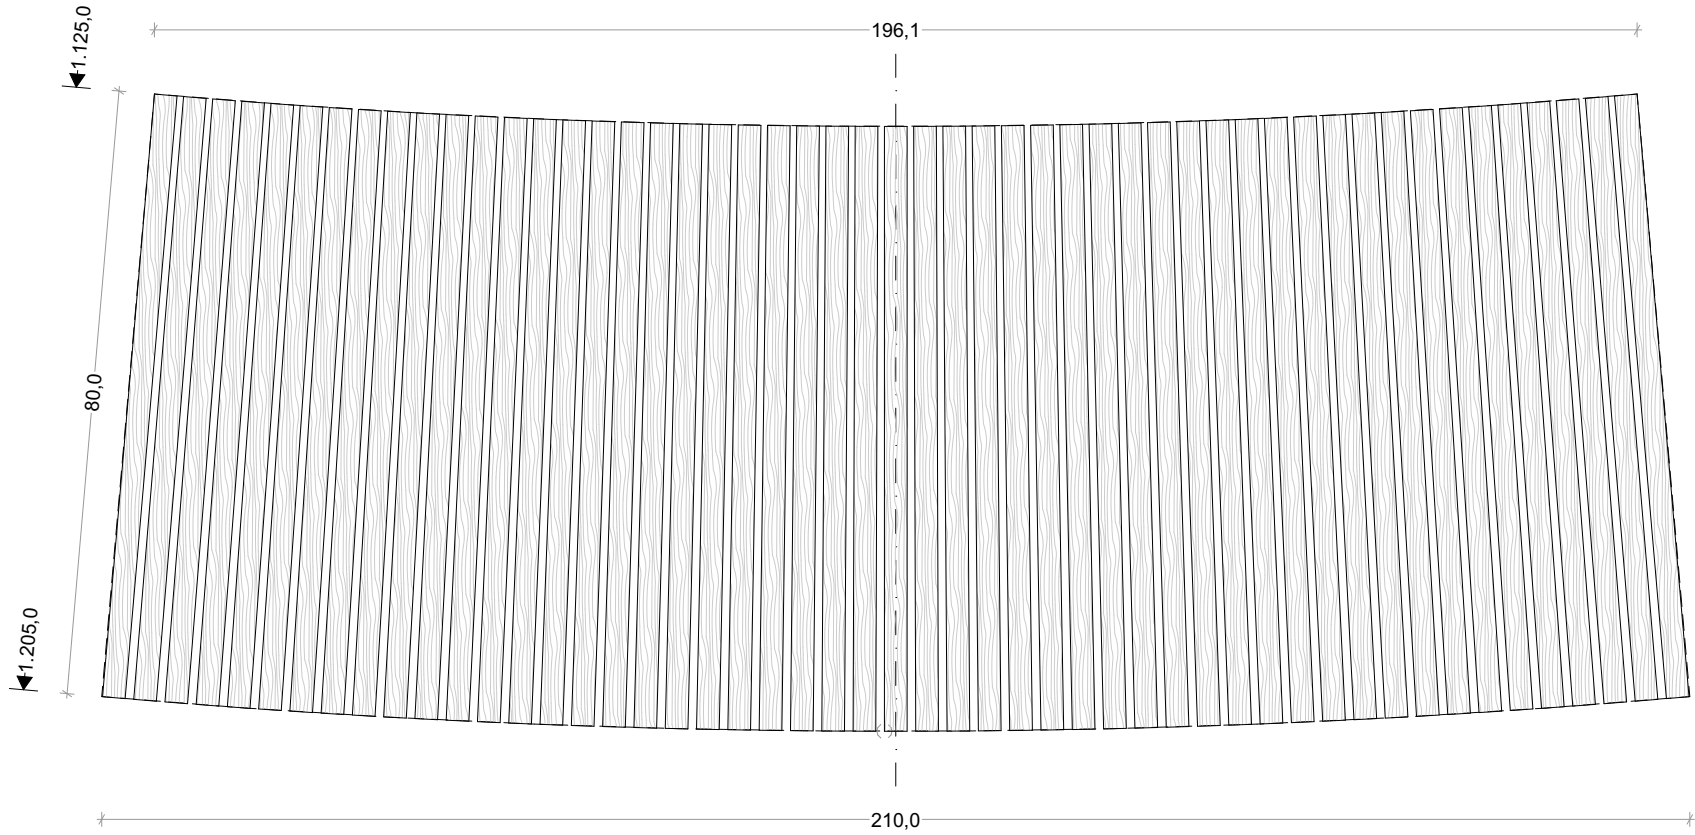

Κ01: ΚΑΘΙΣΜΑ ΑΜΦΙΘΕΑΤΡΙΚΟ ΚΑΤΟΨΗ

X2
το κάθε καθιστικό

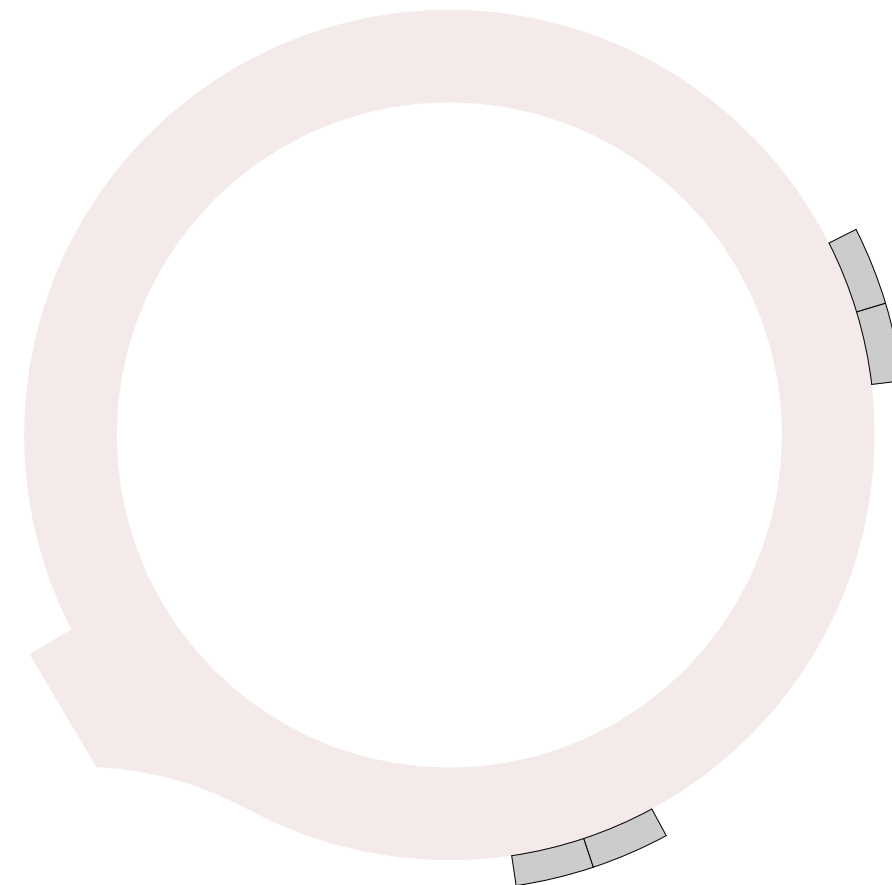

ΔΗΜΟΣ ΓΑΛΑΤΣΙΟΥ
ΔΙΕΥΘΥΝΣΗ ΤΕΧΝΙΚΩΝ ΥΠΗΡΕΣΙΩΝ
ΤΜΗΜΑ ΜΕΛΕΤΩΝ & ΕΡΓΩΝ

ΕΡΓΟ :

ΑΝΑΠΛΑΣΗ ΛΟΦΟΥ ΠΑΙΔΙΟΥ

ΘΕΣΗ :

ΟΔΟΙ: ΠΑΣΣΩΒ, ΔΡΙΣΚΟΥ, ΑΛΤΕΩΣ, ΣΠΟΝ, ΚΥΘΝΟΥ, ΤΡΙΑΝΤΑΦΥΛΛΟΥ, ΙΠΠΟΛΥΤΟΥ, ΚΑΣΤΕΛΙΟΥ, ΣΚΙΑΘΟΥ ΚΑΙ ΑΘΛΗΤΙΚΟΥ ΣΥΓΚΡΟΤΗΜΑΤΟΣ ΤΟΥ ΔΗΜΟΥ ΑΘΗΝΑΙΩΝ.

ΘΕΜΑ ΣΧΕΔΙΟΥ :

ΚΑΘΙΣΜΑΤΑ : Κ01



ΥΠΟΓΡΑΦΕΣ

ΣΤΑΔΙΟ ΜΕΛΕΤΗΣ
ΜΕΛΕΤΗ ΕΦΑΡΜΟΓΗΣ

ΚΛΙΜΑΚΑ

1:10

ΧΡΟΝΟΣ ΜΕΛΕΤΗΣ
ΝΟΕΜΒΡΙΟΣ 2021

ΑΡΙΘΜΟΣ ΣΧΕΔΙΟΥ

ΜΕ.04.01

ΣΥΝΤΑΞΗ

ΓΑΡΜΠΗΣ ΕΥΑΓΓΕΛΟΣ
ΠΟΛΙΤΙΚΟΣ ΜΗΧΑΝΙΚΟΣ

ΘΕΩΡΗΣΗ
26-09-2022

Ο ΠΡΟΙΣΤΑΜΕΝΟΣ ΤΗΣ ΔΙΕΥΘΥΝΣΗΣ ΤΕΧΝΙΚΩΝ
ΥΠΗΡΕΣΙΩΝ ΑΝΑΠΤΥΞΙΑΚΗΣ ΠΡΟΟΠΤΙΚΗΣ Μ.Α.Ε.



ΘΕΟΔΟΣΙΟΠΟΥΛΟΣ ΓΕΩΡΓΙΟΣ