




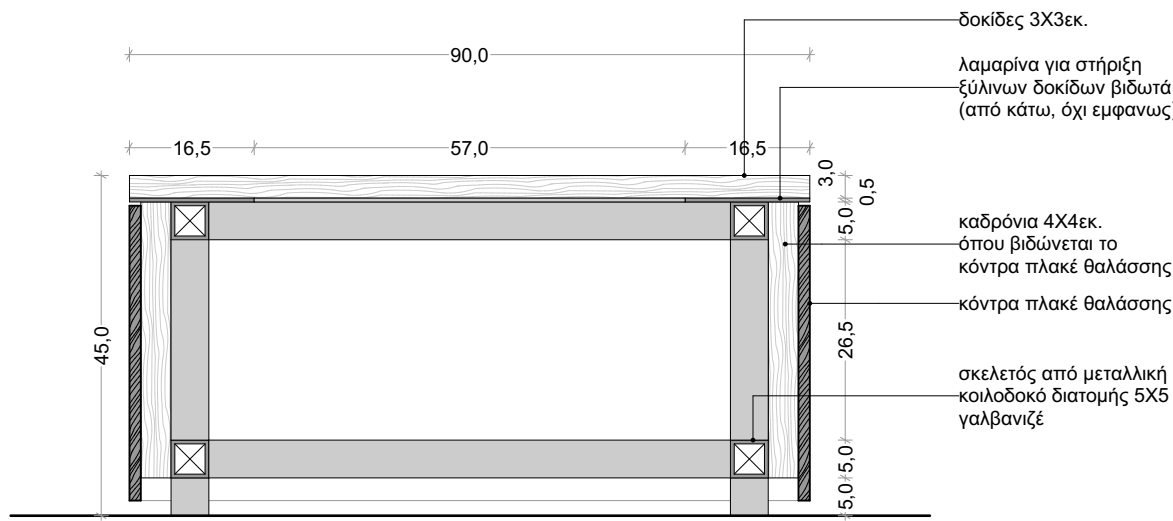


K02 (a): ΚΑΘΙΣΜΑ ΑΜΦΙΘΕΑΤΡΙΚΟ ΤΟΜΗ

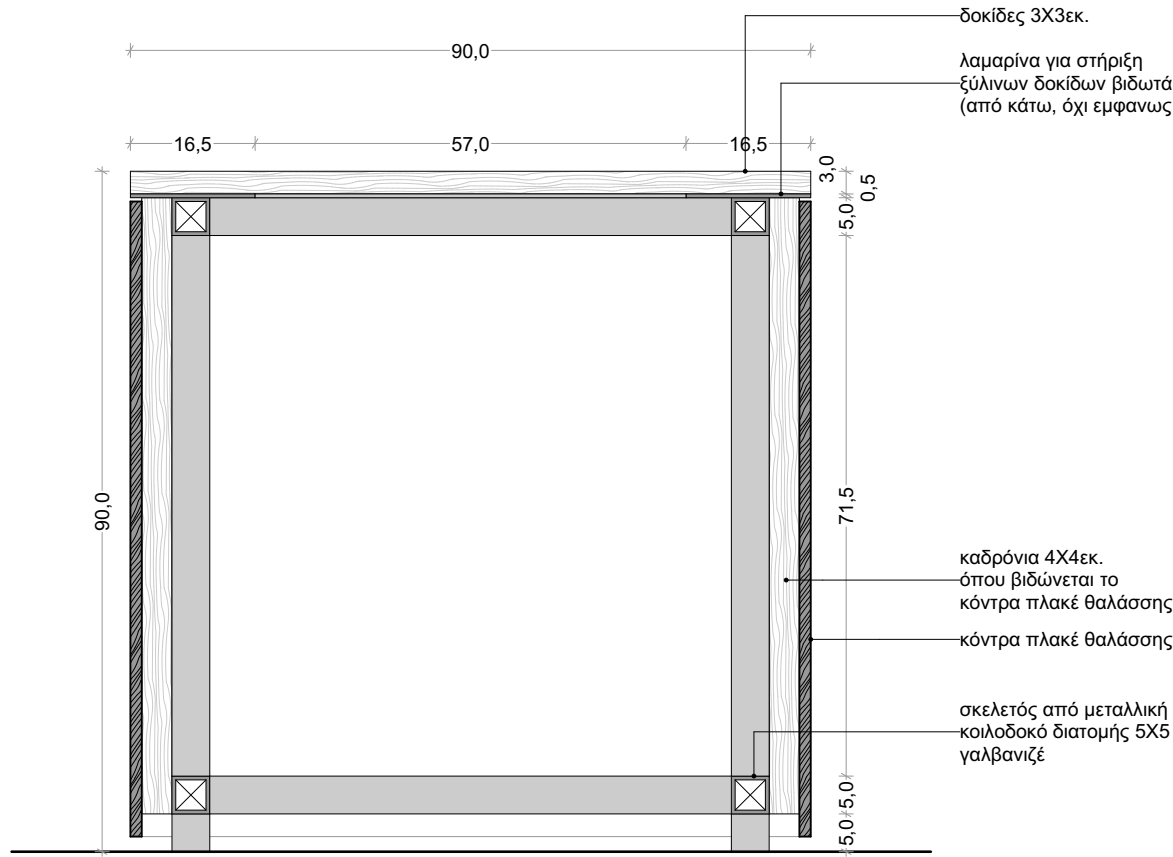


K02 (b): ΚΑΘΙΣΜΑ ΑΜΦΙΘΕΑΤΡΙΚΟ ΤΟΜΗ

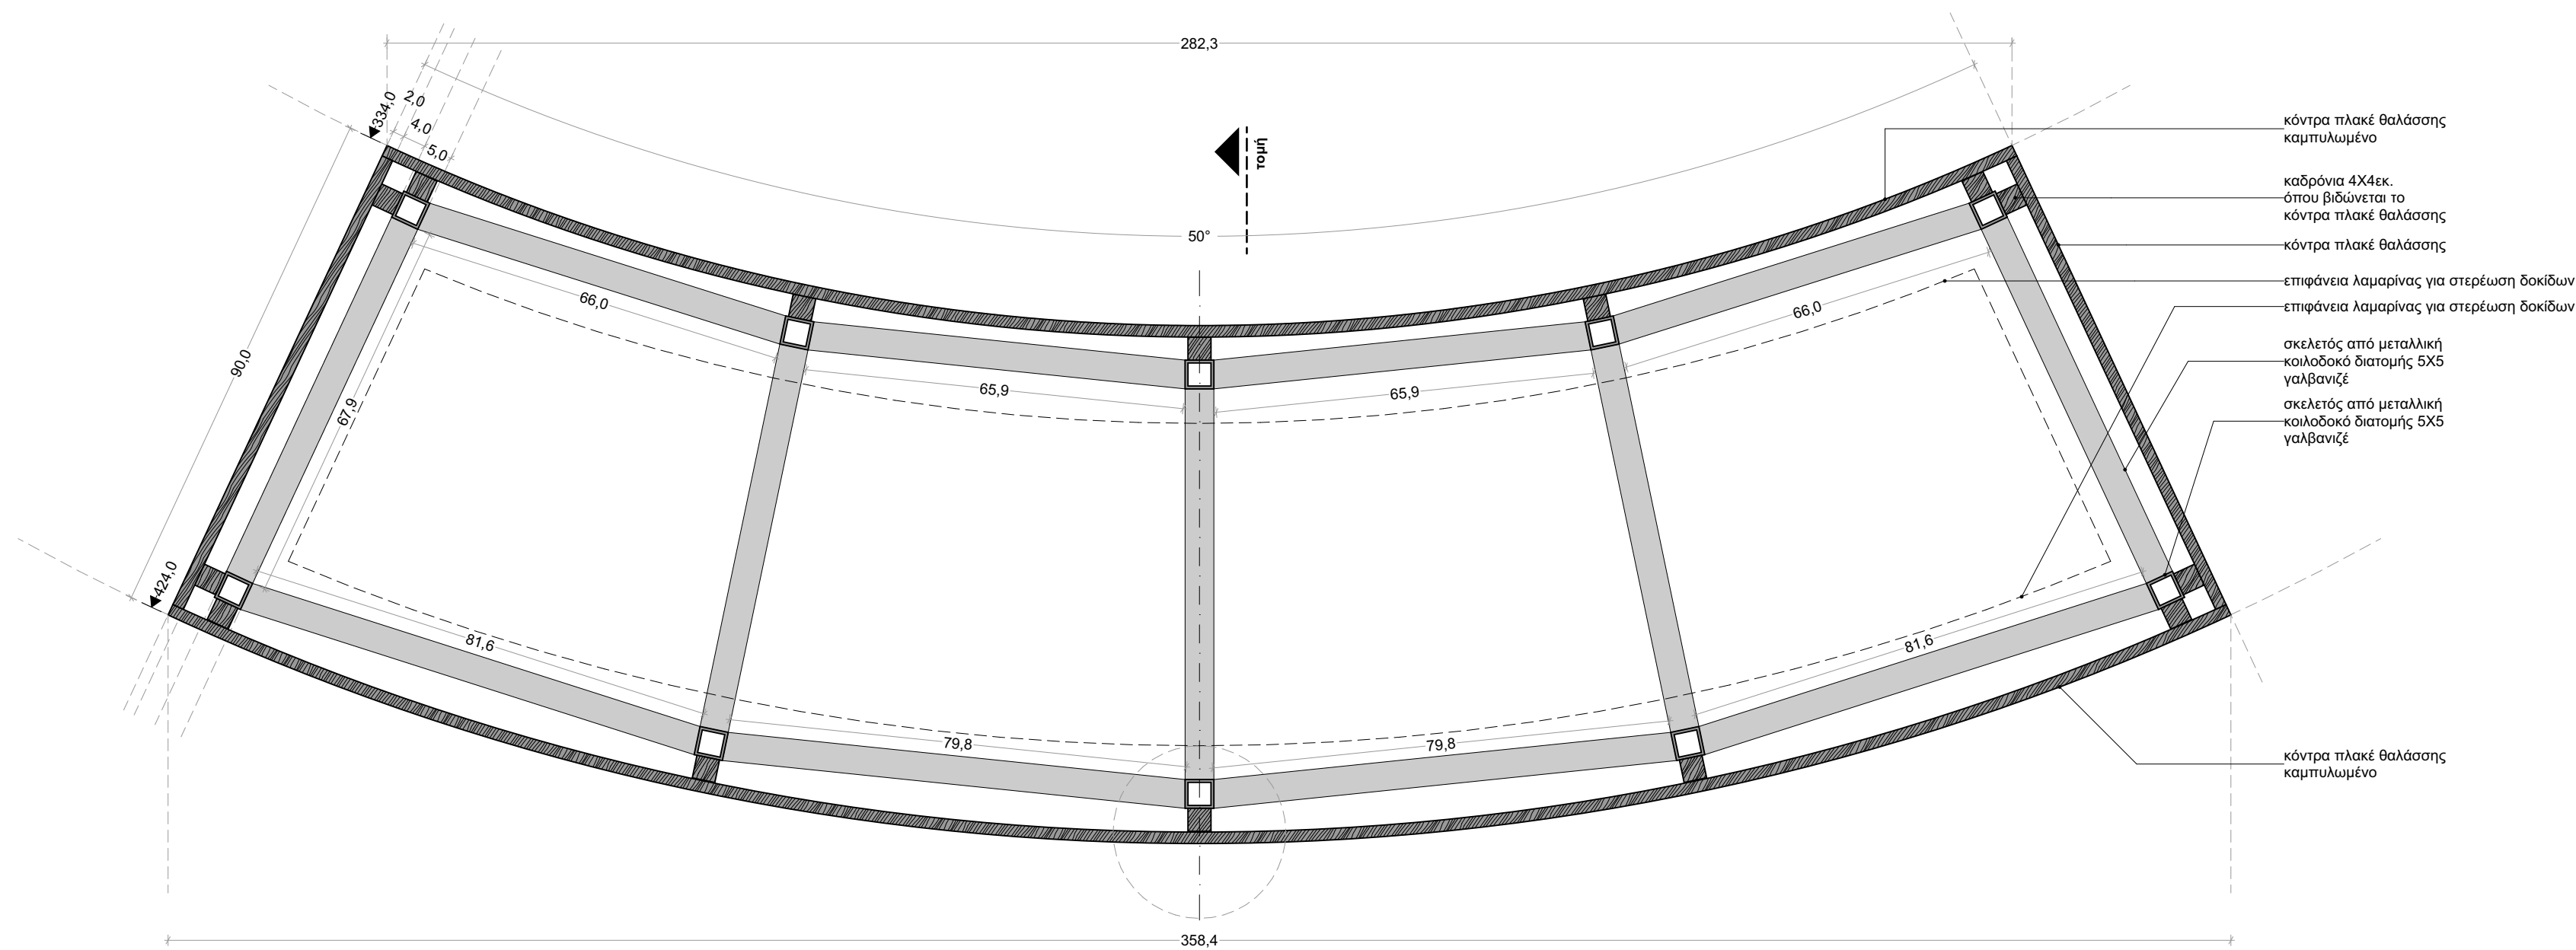


K02 (a): ΚΑΘΙΣΜΑ ΑΜΦΙΘΕΑΤΡΙΚΟ ΚΑΤΟΨΗ +0.25

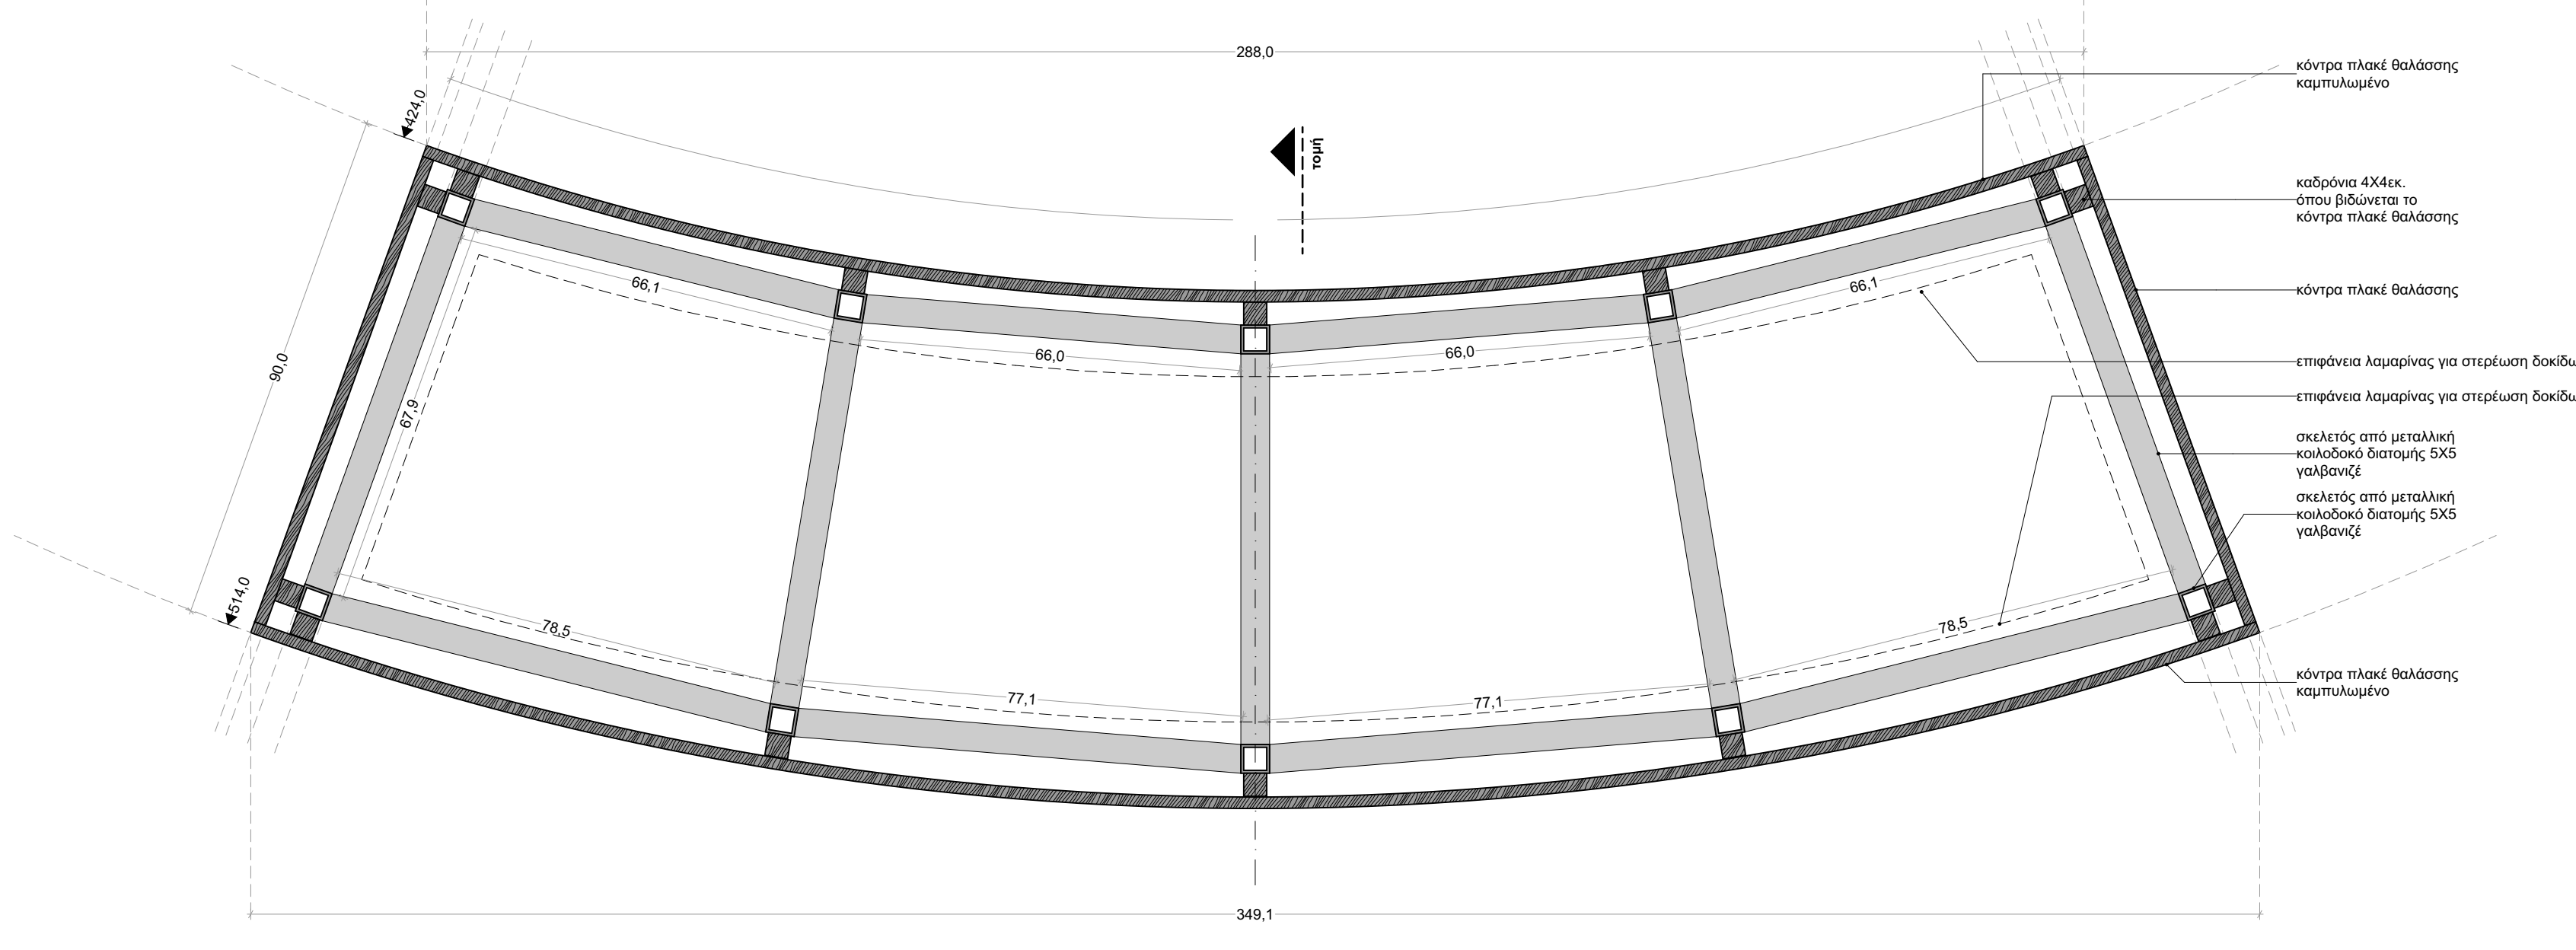


K02 (b): ΚΑΘΙΣΜΑ ΑΜΦΙΘΕΑΤΡΙΚΟ ΚΑΤΟΨΗ +0.25

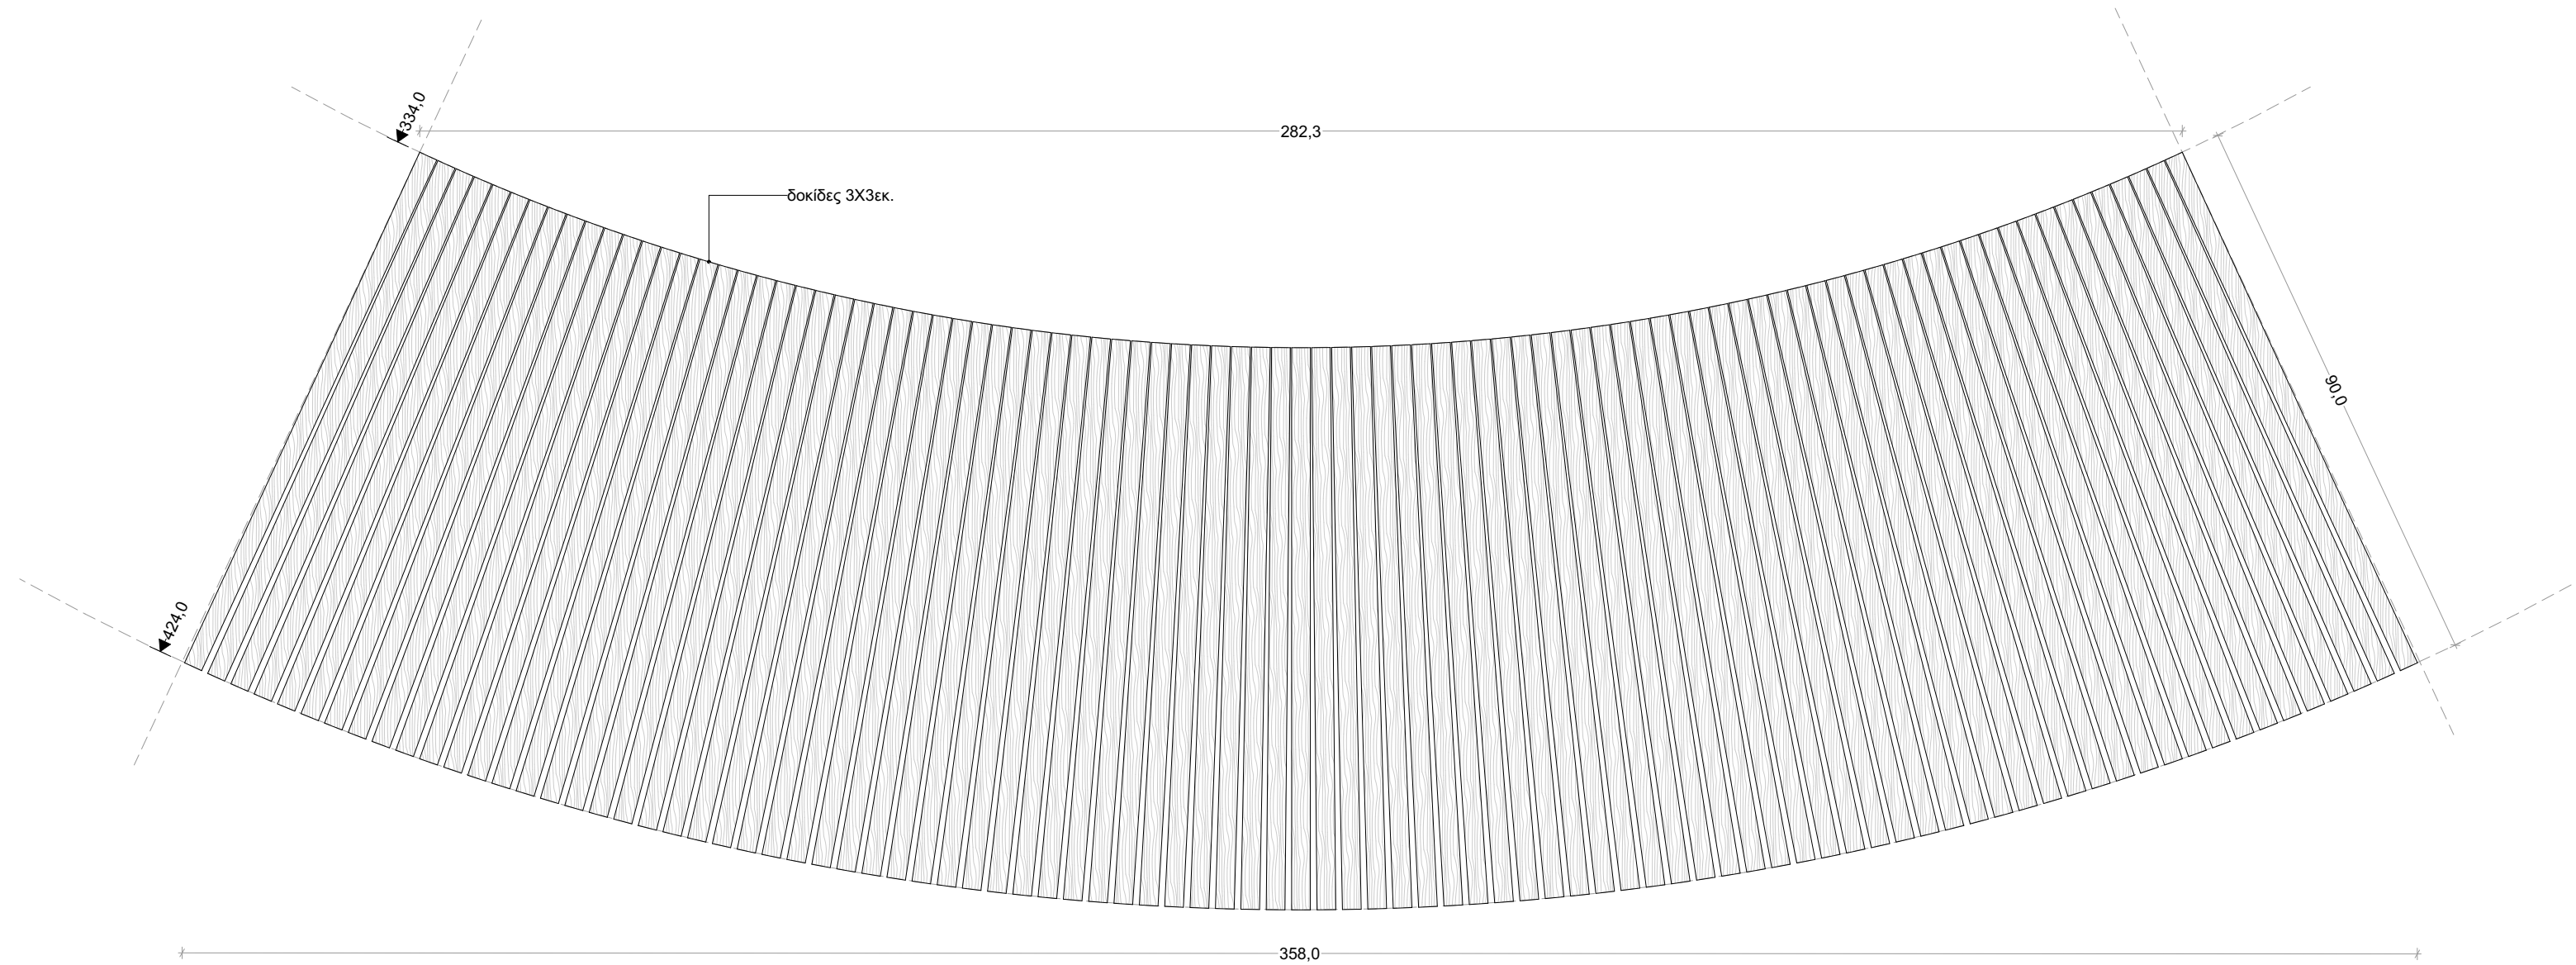


K02 (a): ΚΑΘΙΣΜΑ ΑΜΦΙΘΕΑΤΡΙΚΟ ΚΑΤΟΨΗ

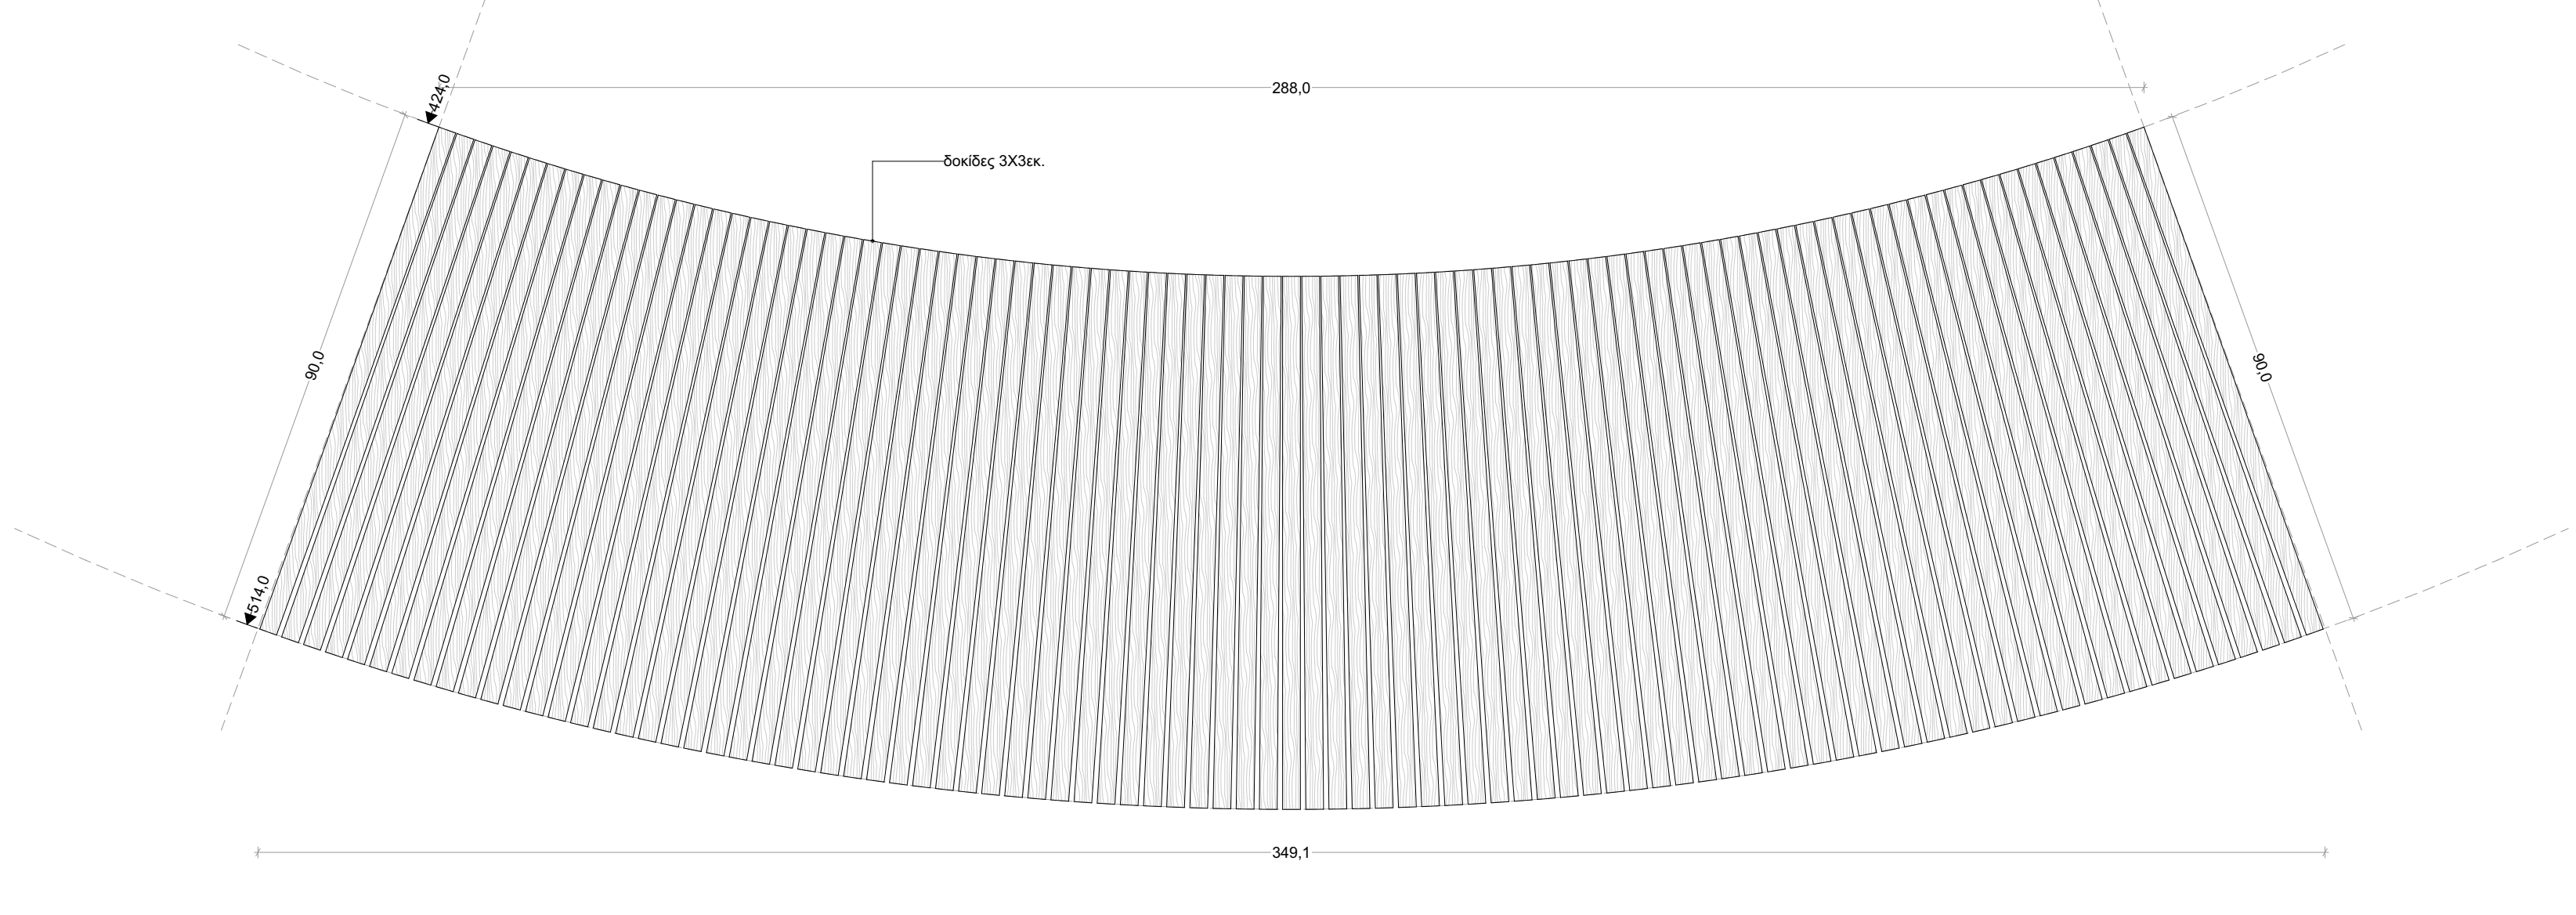

K02 (b): ΚΑΘΙΣΜΑ ΑΜΦΙΘΕΑΤΡΙΚΟ ΚΑΤΟΨΗ

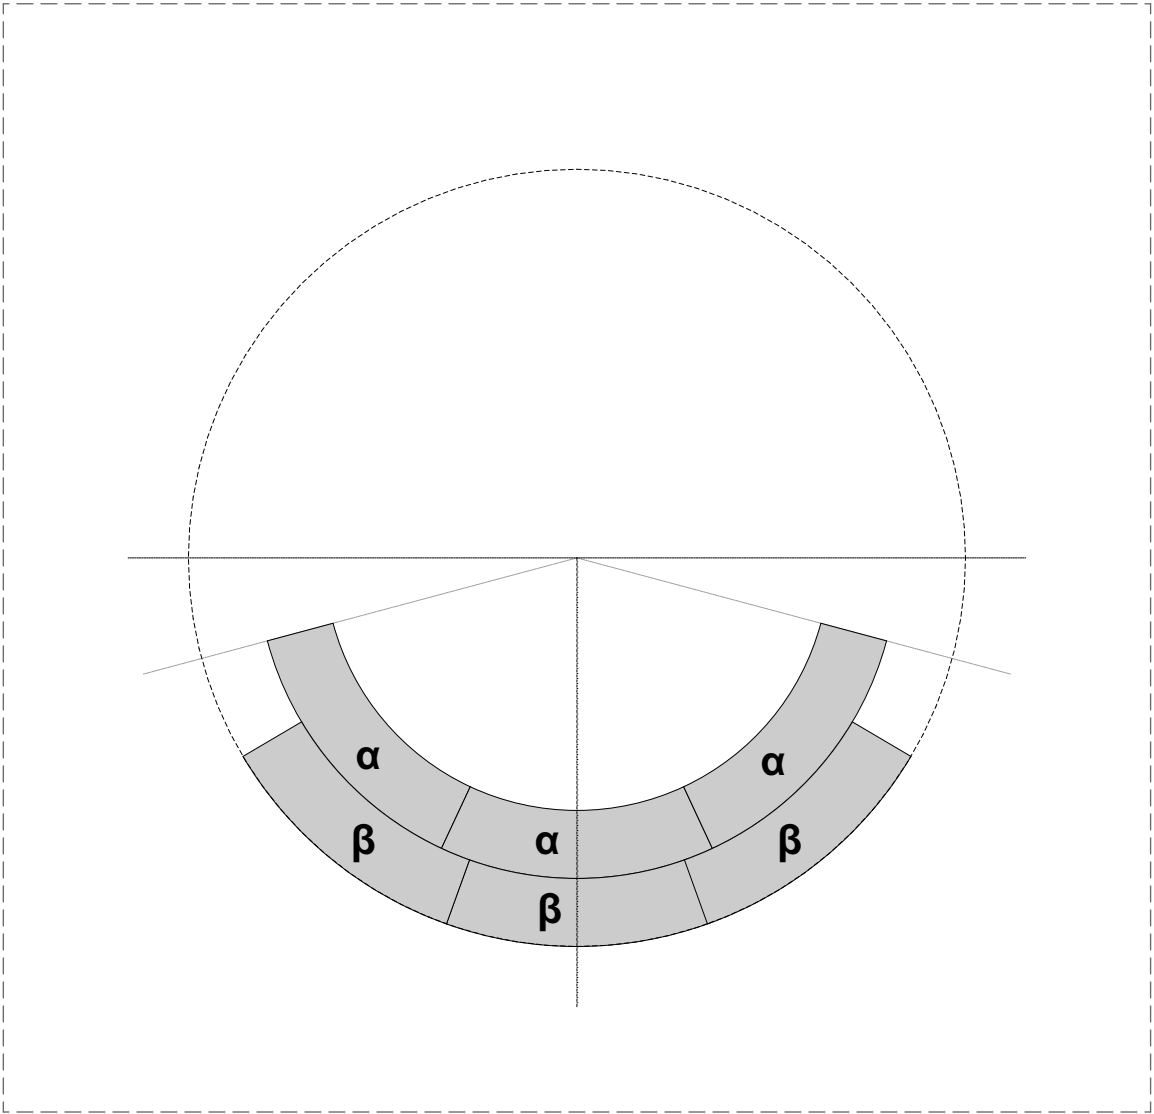

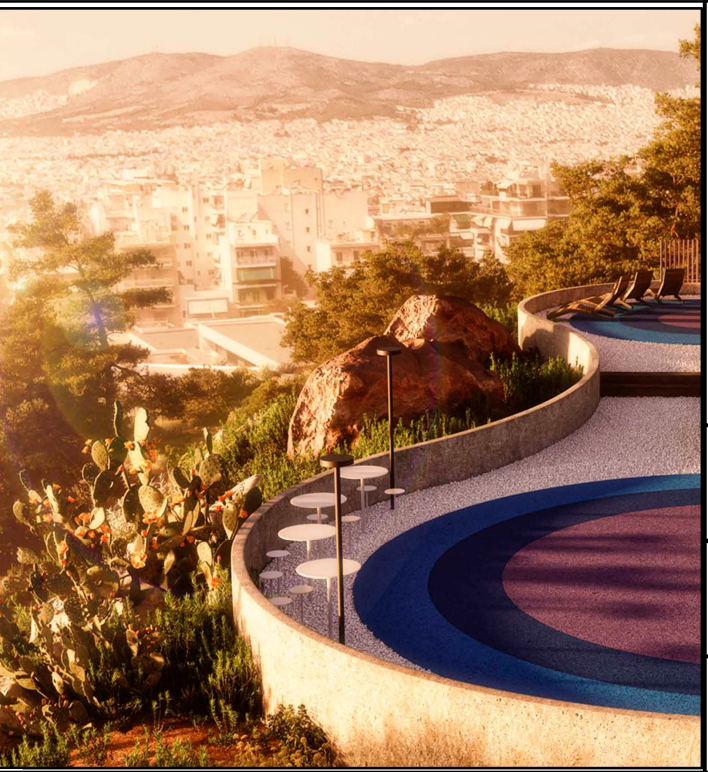ΔΗΜΟΣ ΓΑΛΑΤΣΙΟΥ ΔΙΕΥΘΥΝΣΗ ΤΕΧΝΙΚΩΝ ΥΠΗΡΕΣΙΩΝ ΤΜΗΜΑ ΜΕΛΕΤΩΝ & ΕΡΓΩΝ													
ΕΡΓΟ :	ΑΝΑΠΛΑΣΗ ΛΟΦΟΥ ΠΑΙΔΙΟΥ												
ΘΕΣΗ :	ΟΔΟΙ: ΠΑΣΣΩΒ, ΔΡΙΣΚΟΥ, ΛΑΤΕΩΣ, ΣΠΟΝ, ΚΥΘΝΟΥ, ΤΡΙΑΝΤΑΦΥΛΛΟΥ, ΙΠΠΟΛΥΤΟΥ, ΚΑΣΤΕΛΙΟΥ, ΣΚΙΑΘΟΥ ΚΑΙ ΑΘΛΗΤΙΚΟΥ ΣΥΓΚΡΟΤΗΜΑΤΟΣ ΤΟΥ ΔΗΜΟΥ ΑΘΗΝΑΙΩΝ.												
ΘΕΜΑ ΣΧΕΔΙΟΥ :	ΚΑΘΙΣΜΑΤΑ : Κ02												
	<table><tr><td>ΥΠΟΓΡΑΦΕΣ</td><td></td></tr><tr><td>ΣΤΑΔΙΟ ΜΕΛΕΤΗΣ</td><td>26-09-2022</td></tr><tr><td>ΜΕΛΕΤΗ ΕΦΑΡΜΟΓΗΣ</td><td></td></tr><tr><td>ΚΛΙΜΑΚΑ</td><td>1:10</td></tr><tr><td>ΧΡΟΝΟΣ ΜΕΛΕΤΗΣ</td><td>ΝΟΕΜΒΡΙΟΣ 2021</td></tr><tr><td>ΑΡΙΘΜΟΣ ΣΧΕΔΙΟΥ</td><td>ΜΕ.04.02</td></tr></table>	ΥΠΟΓΡΑΦΕΣ		ΣΤΑΔΙΟ ΜΕΛΕΤΗΣ	26-09-2022	ΜΕΛΕΤΗ ΕΦΑΡΜΟΓΗΣ		ΚΛΙΜΑΚΑ	1:10	ΧΡΟΝΟΣ ΜΕΛΕΤΗΣ	ΝΟΕΜΒΡΙΟΣ 2021	ΑΡΙΘΜΟΣ ΣΧΕΔΙΟΥ	ΜΕ.04.02
ΥΠΟΓΡΑΦΕΣ													
ΣΤΑΔΙΟ ΜΕΛΕΤΗΣ	26-09-2022												
ΜΕΛΕΤΗ ΕΦΑΡΜΟΓΗΣ													
ΚΛΙΜΑΚΑ	1:10												
ΧΡΟΝΟΣ ΜΕΛΕΤΗΣ	ΝΟΕΜΒΡΙΟΣ 2021												
ΑΡΙΘΜΟΣ ΣΧΕΔΙΟΥ	ΜΕ.04.02												
ΣΥΝΤΑΞΗ ΓΑΡΜΠΗΣ ΕΥΑΓΓΕΛΟΣ ΠΟΛΙΤΙΚΟΣ ΜΗΧΑΝΙΚΟΣ	ΘΕΩΡΗΣΗ 26-09-2022 Ο ΠΡΟΪΣΤΑΜΕΝΟΣ ΤΗΣ ΔΙΕΥΘΥΝΣΗΣ ΤΕΧΝΙΚΩΝ ΥΠΗΡΕΣΙΩΝ ΑΝΑΠΤΥΞΙΑΚΗΣ ΠΡΟΟΠΤΙΚΗΣ Μ.Α.Ε.  ΘΕΟΔΟΣΙΟΠΟΥΛΟΣ ΓΕΩΡΓΙΟΣ												