




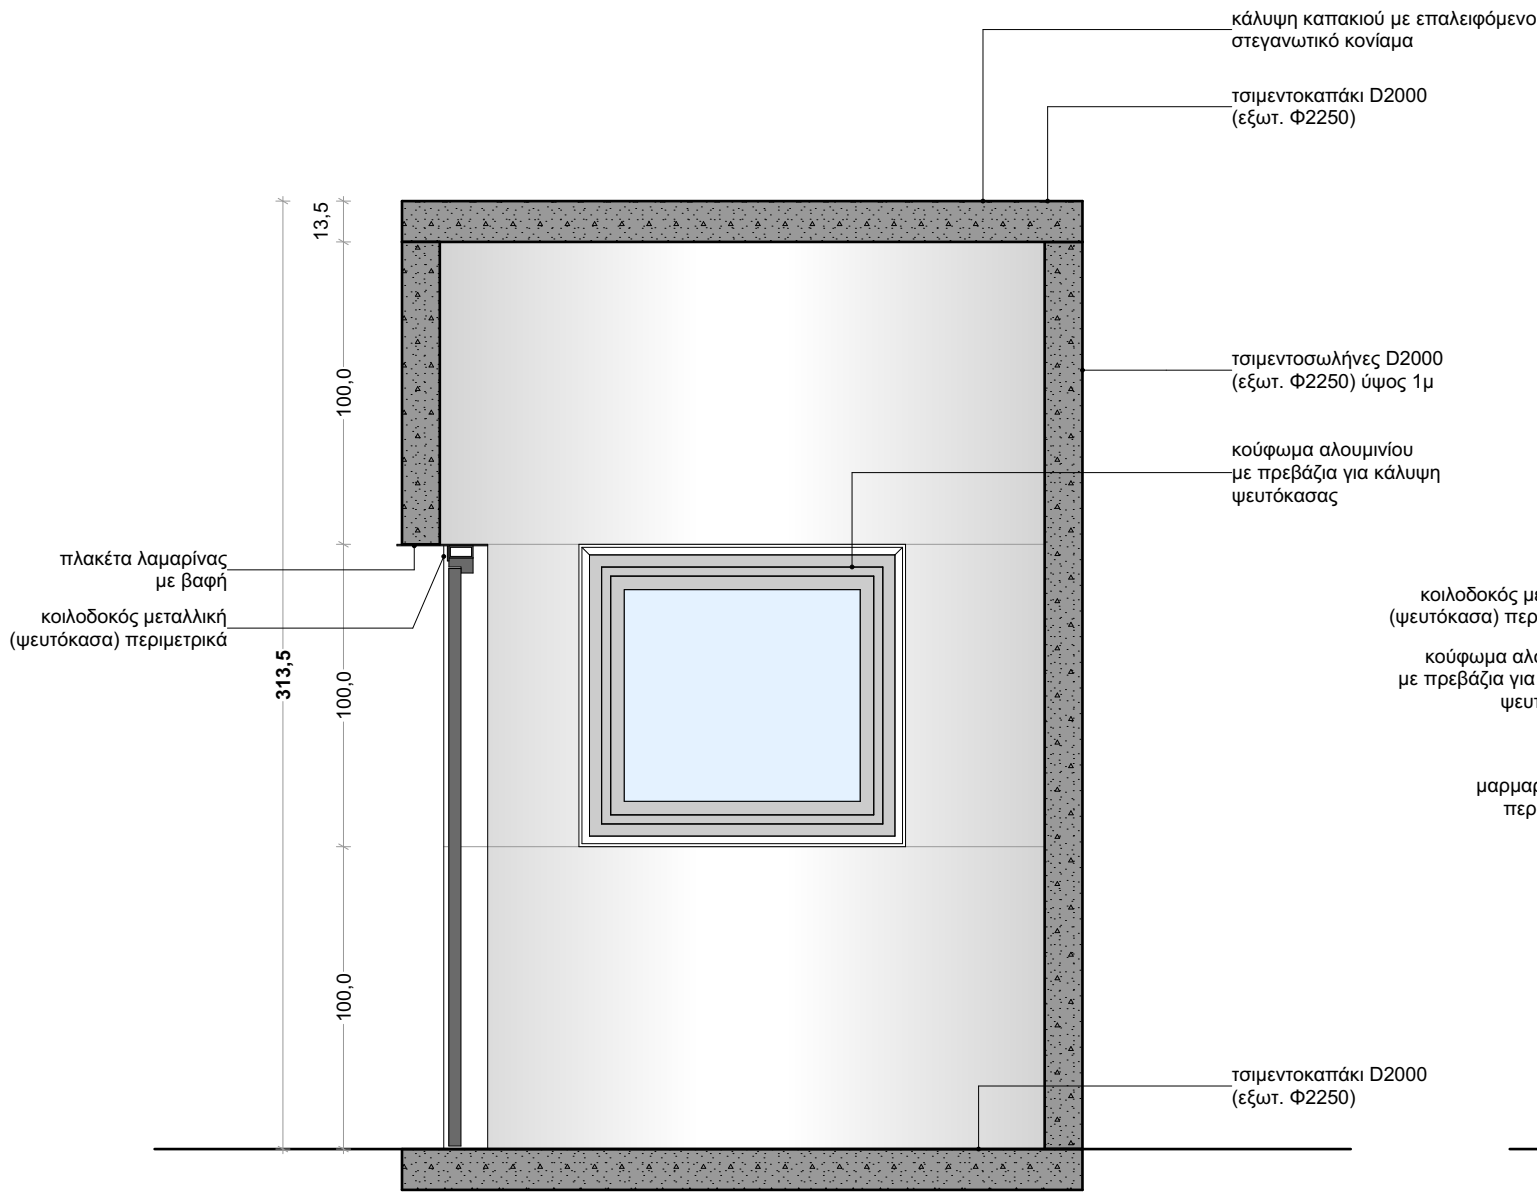


ΦΥΛΑΚΙΟ  
ΤΟΜΗ ΚΑΘΕΤΗ ΣΤΗΝ ΠΟΡΤΑ

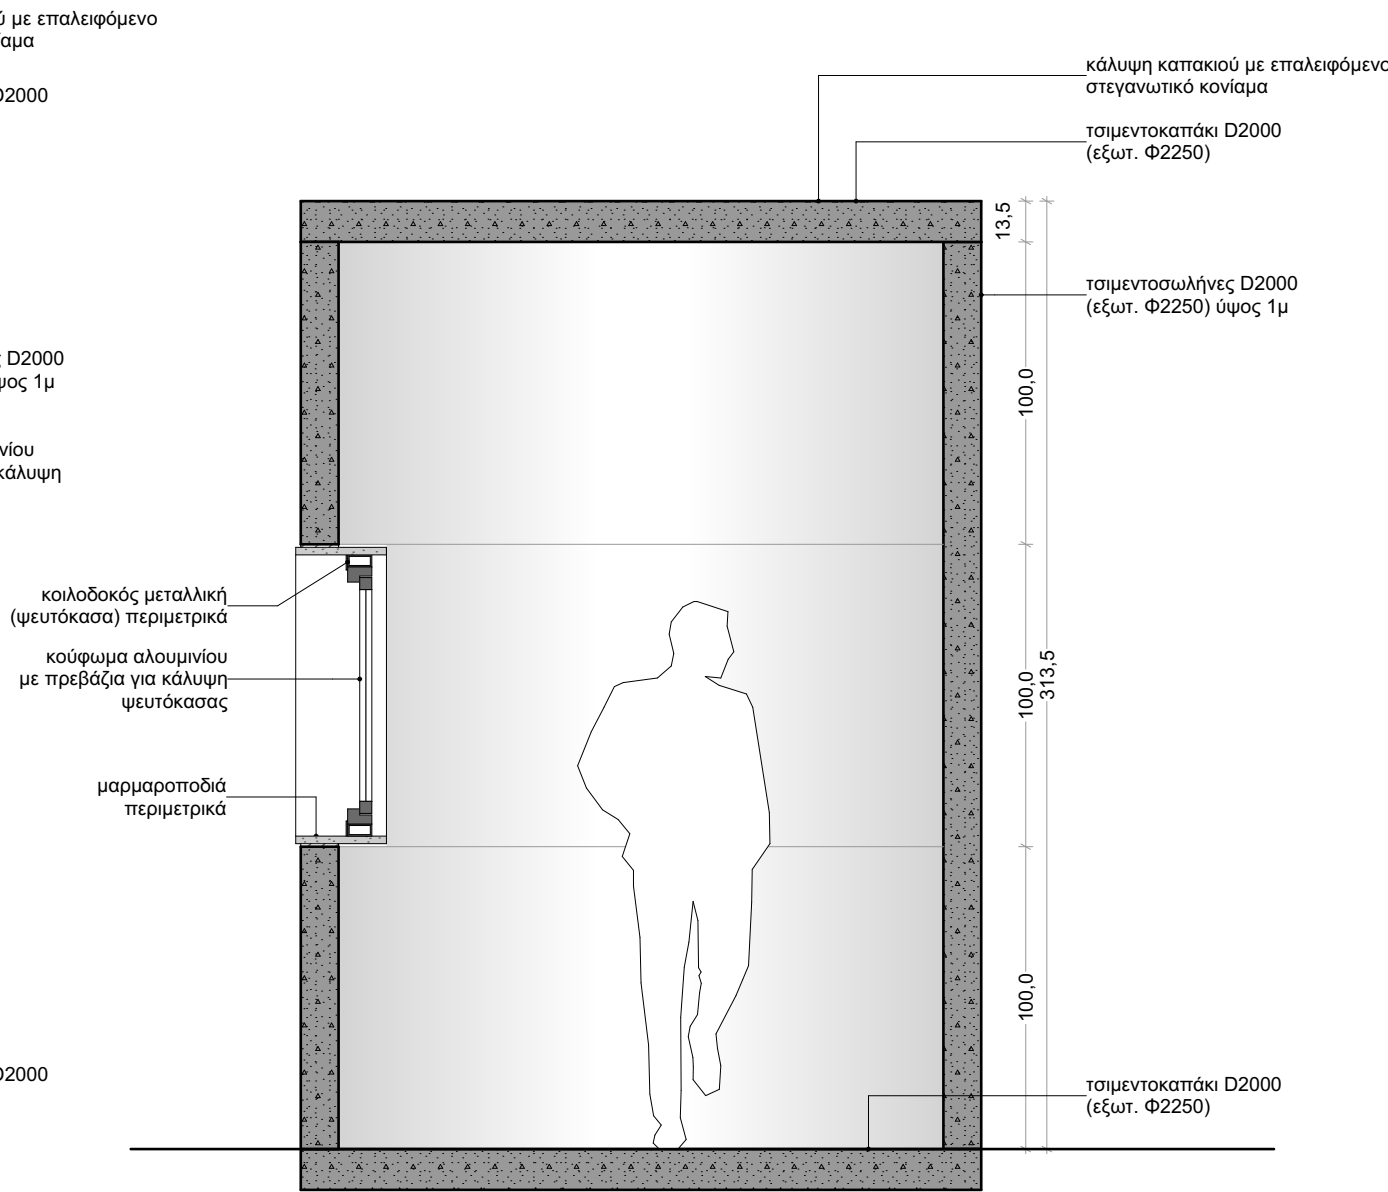

ΦΥΛΑΚΙΟ  
ΤΟΜΗ ΚΑΘΕΤΗ ΣΤΟ ΠΑΡΑΘΥΡΟ

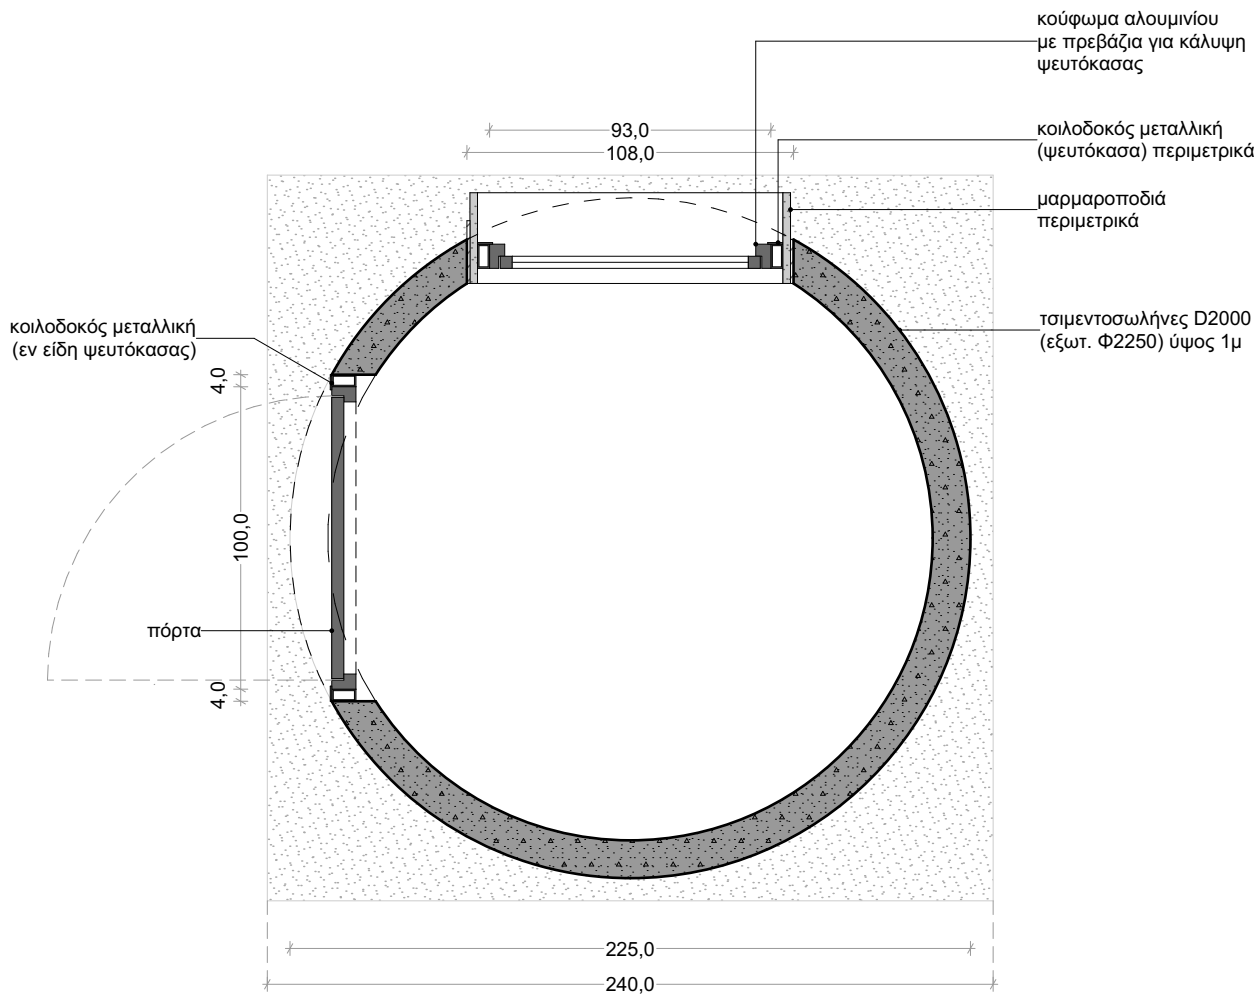

ΦΥΛΑΚΙΟ  
ΚΑΤΟΨΗ

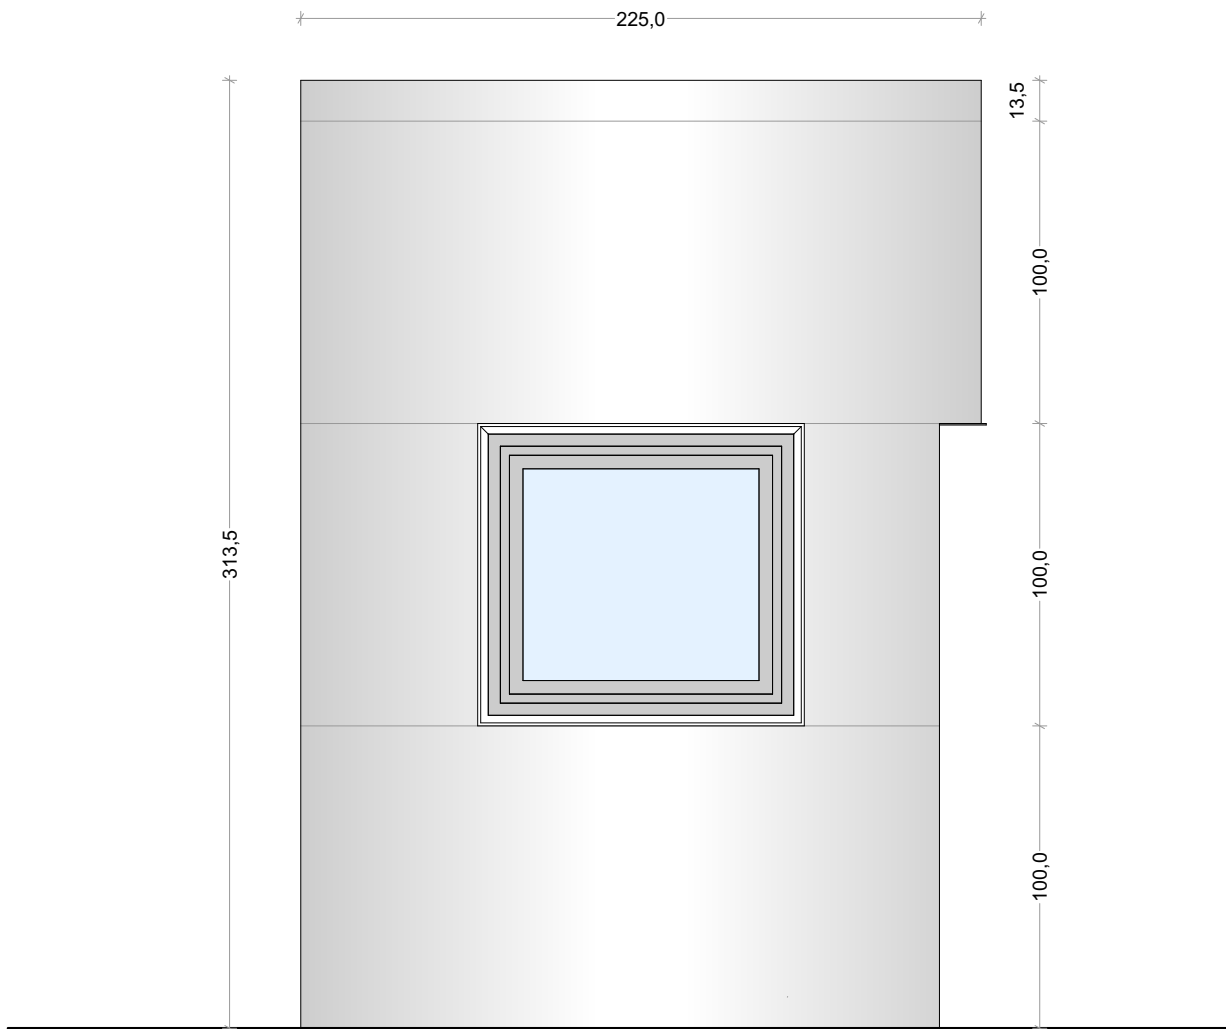

ΦΥΛΑΚΙΟ  
ΟΨΗ

|                                                                          |   |
|--------------------------------------------------------------------------|---|
| ΔΗΜΟΣ ΓΑΛΑΤΣΙΟΥ<br>ΔΙΕΥΘΥΝΣΗ ΤΕΧΝΙΚΩΝ ΥΠΗΡΕΣΙΩΝ<br>ΤΜΗΜΑ ΜΕΛΕΤΩΝ & ΕΡΓΩΝ |   |
| ΕΡΓΟ :                                                                   | ΑΝΑΠΛΑΣΗ ΛΟΦΟΥ ΠΑΙΔΙΟΥ   |
| ΘΕΣΗ :                                                                   | ΟΔΟΙ: ΠΑΣΣΩΒ, ΔΡΙΣΚΟΥ, ΑΛΤΕΩΣ, ΣΠΘΝ, ΚΥΘΝΟΥ, ΤΡΙΑΝΤΑΦΥΛΛΟΥ, ΙΠΠΟΛΥΤΟΥ, ΚΑΣΤΕΛΙΟΥ, ΣΚΙΑΘΟΥ ΚΑΙ ΑΘΛΗΤΙΚΟΥ ΣΥΓΚΡΟΤΗΜΑΤΟΣ ΤΟΥ ΔΗΜΟΥ ΑΘΗΝΑΙΩΝ. |
| ΘΕΜΑ ΣΧΕΔΙΟΥ :                                                           | ΦΥΛΑΚΙΟ ΕΙΣΟΔΟΥ (ΒΑ)   |
| ΥΠΟΓΡΑΦΕΣ                                                                |   |
| ΣΤΑΔΙΟ ΜΕΛΕΤΗΣ<br>ΜΕΛΕΤΗ ΕΦΑΡΜΟΓΗΣ                                       | ΑΡΙΘΜΟΣ ΣΧΕΔΙΟΥ   |
| ΚΛΙΜΑΚΑ<br>1:25                                                          | ΜΕ.09   |
| ΧΡΟΝΟΣ ΜΕΛΕΤΗΣ<br>ΝΟΕΜΒΡΙΟΣ 2021                                         |   |
| ΣΥΝΤΑΞΗ                                                                  | ΘΕΩΡΗΣΗ<br>26-09-2022<br>Ο ΠΡΟΙΣΤΑΜΕΝΟΣ ΤΗΣ ΔΙΕΥΘΥΝΣΗΣ ΤΕΧΝΙΚΩΝ<br>ΥΠΗΡΕΣΙΩΝ ΑΝΑΠΤΥΞΙΑΚΗΣ ΠΡΟΟΠΤΙΚΗΣ Μ.Α.Ε.                               |
| ΓΑΡΜΠΗΣ ΕΥΑΓΓΕΛΟΣ<br>ΠΟΛΙΤΙΚΟΣ ΜΗΧΑΝΙΚΟΣ                                 | ΘΕΟΔΟΣΟΠΟΥΛΟΣ ΓΕΩΡΓΙΟΣ   |