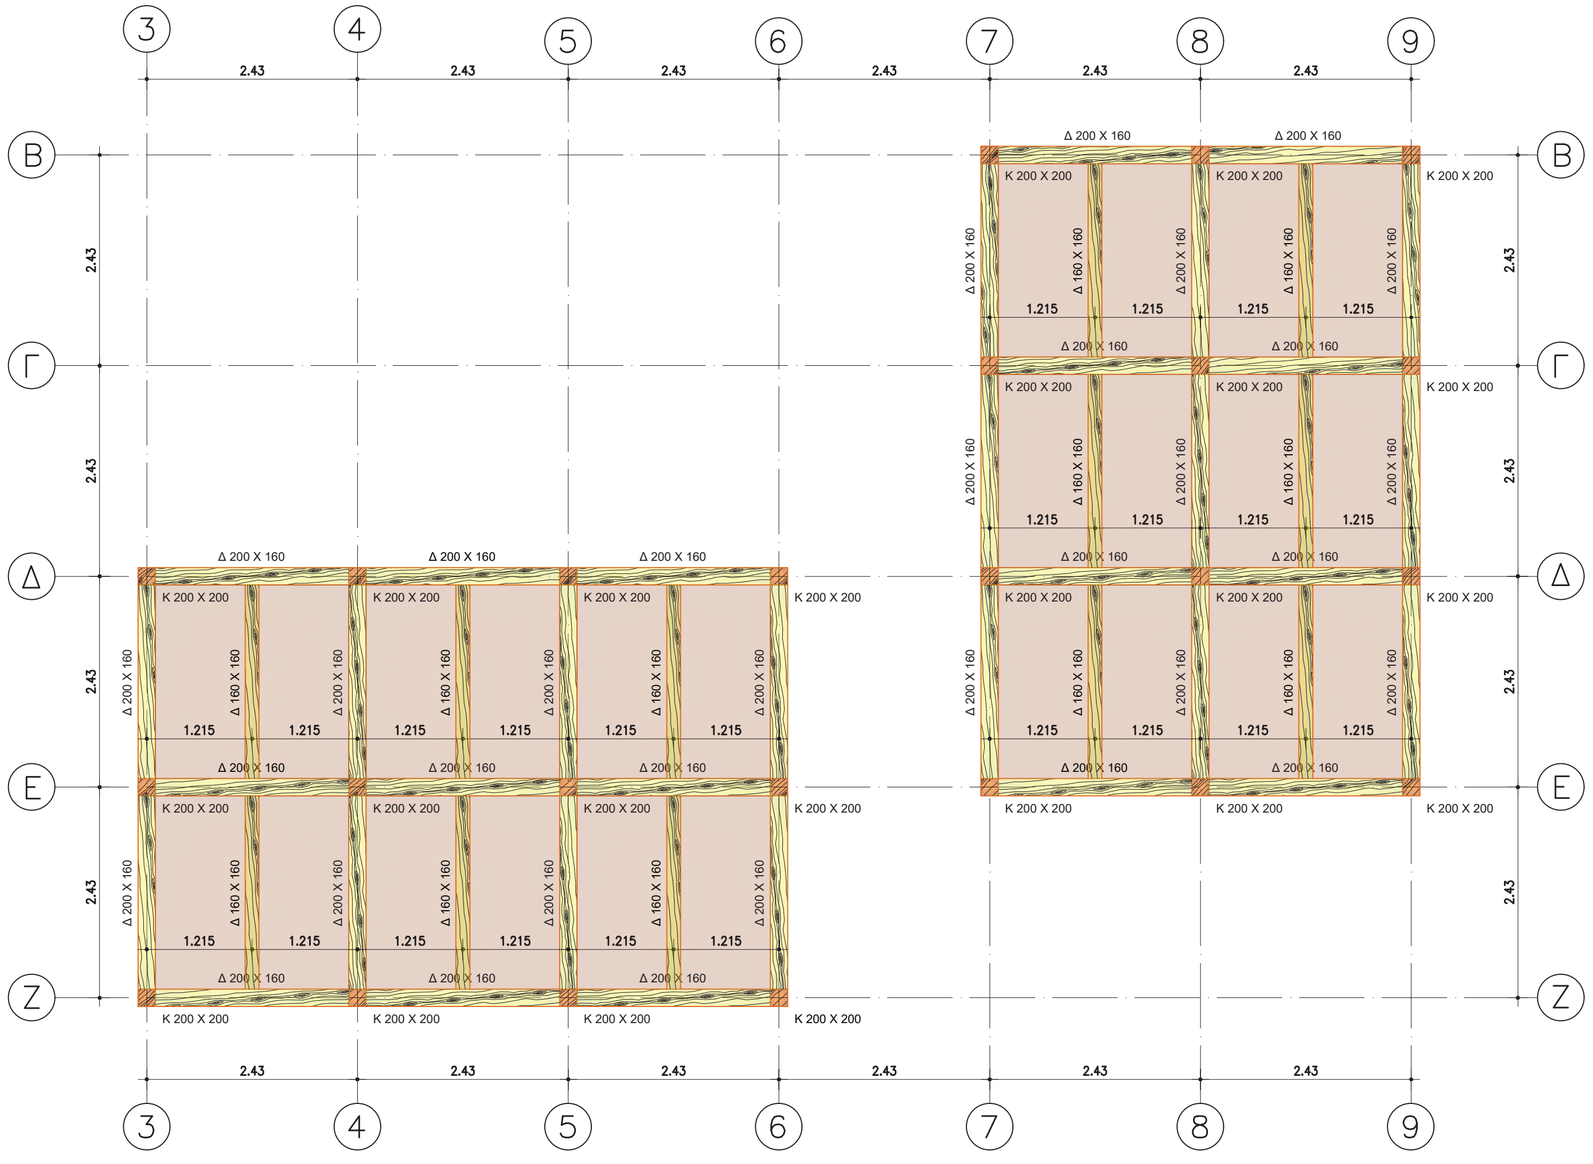

ΞΥΛΟΤΥΠΟΣ ΣΤΑΘΜΗΣ +4.05
- ΚΛ : 1/50

ΔΗΜΟΣ ΓΑΛΑΤΣΙΟΥ
ΔΙΕΥΘΥΝΣΗ ΤΕΧΝΙΚΩΝ ΥΠΗΡΕΣΙΩΝ
ΤΜΗΜΑ ΜΕΛΕΤΩΝ & ΕΡΓΩΝ

ΕΡΓΟ :

ΑΝΑΠΛΑΣΗ ΛΟΦΟΥ ΠΑΙΔΙΟΥ

ΘΕΣΗ :

ΟΔΟΙ: ΠΑΣΣΩΒ, ΔΡΙΣΚΟΥ, ΑΛΤΕΩΣ, ΣΠΟΝ, ΚΥΘΝΟΥ, ΤΡΙΑΝΤΑΦΥΛΛΟΥ, ΙΠΠΟΛΥΤΟΥ, ΚΑΣΤΕΛΙΟΥ, ΣΚΙΑΘΟΥ ΚΑΙ ΑΘΛΗΤΙΚΟΥ ΣΥΓΚΡΟΤΗΜΑΤΟΣ ΤΟΥ ΔΗΜΟΥ ΑΘΗΝΑΙΩΝ.

ΘΕΜΑ ΣΧΕΔΙΟΥ :

ΠΛΑΤΩΜΑ Δ' ΑΝΑΨΥΚΤΗΡΙΟ - WC
ΞΥΛΟΤΥΠΟΣ ΣΤΑΘΜΗΣ +4,05

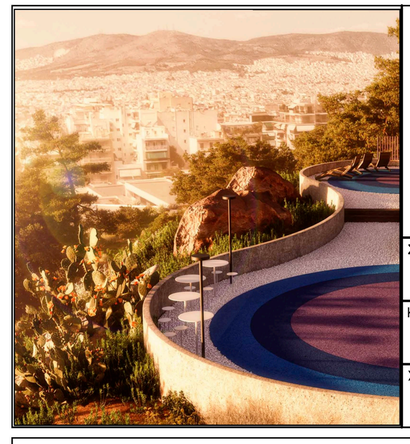

ΥΠΟΓΡΑΦΕΣ

ΣΤΑΔΙΟ ΜΕΛΕΤΗΣ
ΟΡΙΣΤΙΚΗ ΜΕΛΕΤΗ

ΚΛΙΜΑΚΑ
1:50

ΑΡΙΘΜΟΣ ΣΧΕΔΙΟΥ
ΞΥΛ03

ΧΡΟΝΟΣ ΜΕΛΕΤΗΣ
ΝΟΕΜΒΡΙΟΣ 2021

ΣΥΝΤΑΞΗ

ΓΑΡΜΠΗΣ ΕΥΑΓΓΕΛΟΣ
ΠΟΛΙΤΙΚΟΣ ΜΗΧΑΝΙΚΟΣ

ΘΕΩΡΗΣΗ
26-09-2022
Ο ΠΡΟΙΣΤΑΜΕΝΟΣ ΤΗΣ ΔΙΕΥΘΥΝΣΗΣ ΤΕΧΝΙΚΩΝ ΥΠΗΡΕΣΙΩΝ ΑΝΑΠΤΥΞΙΑΚΗΣ ΠΡΟΟΠΤΙΚΗΣ Μ.Α.Ε.

ΘΕΟΔΟΣΟΠΟΥΛΟΣ ΓΕΩΡΓΙΟΣ