

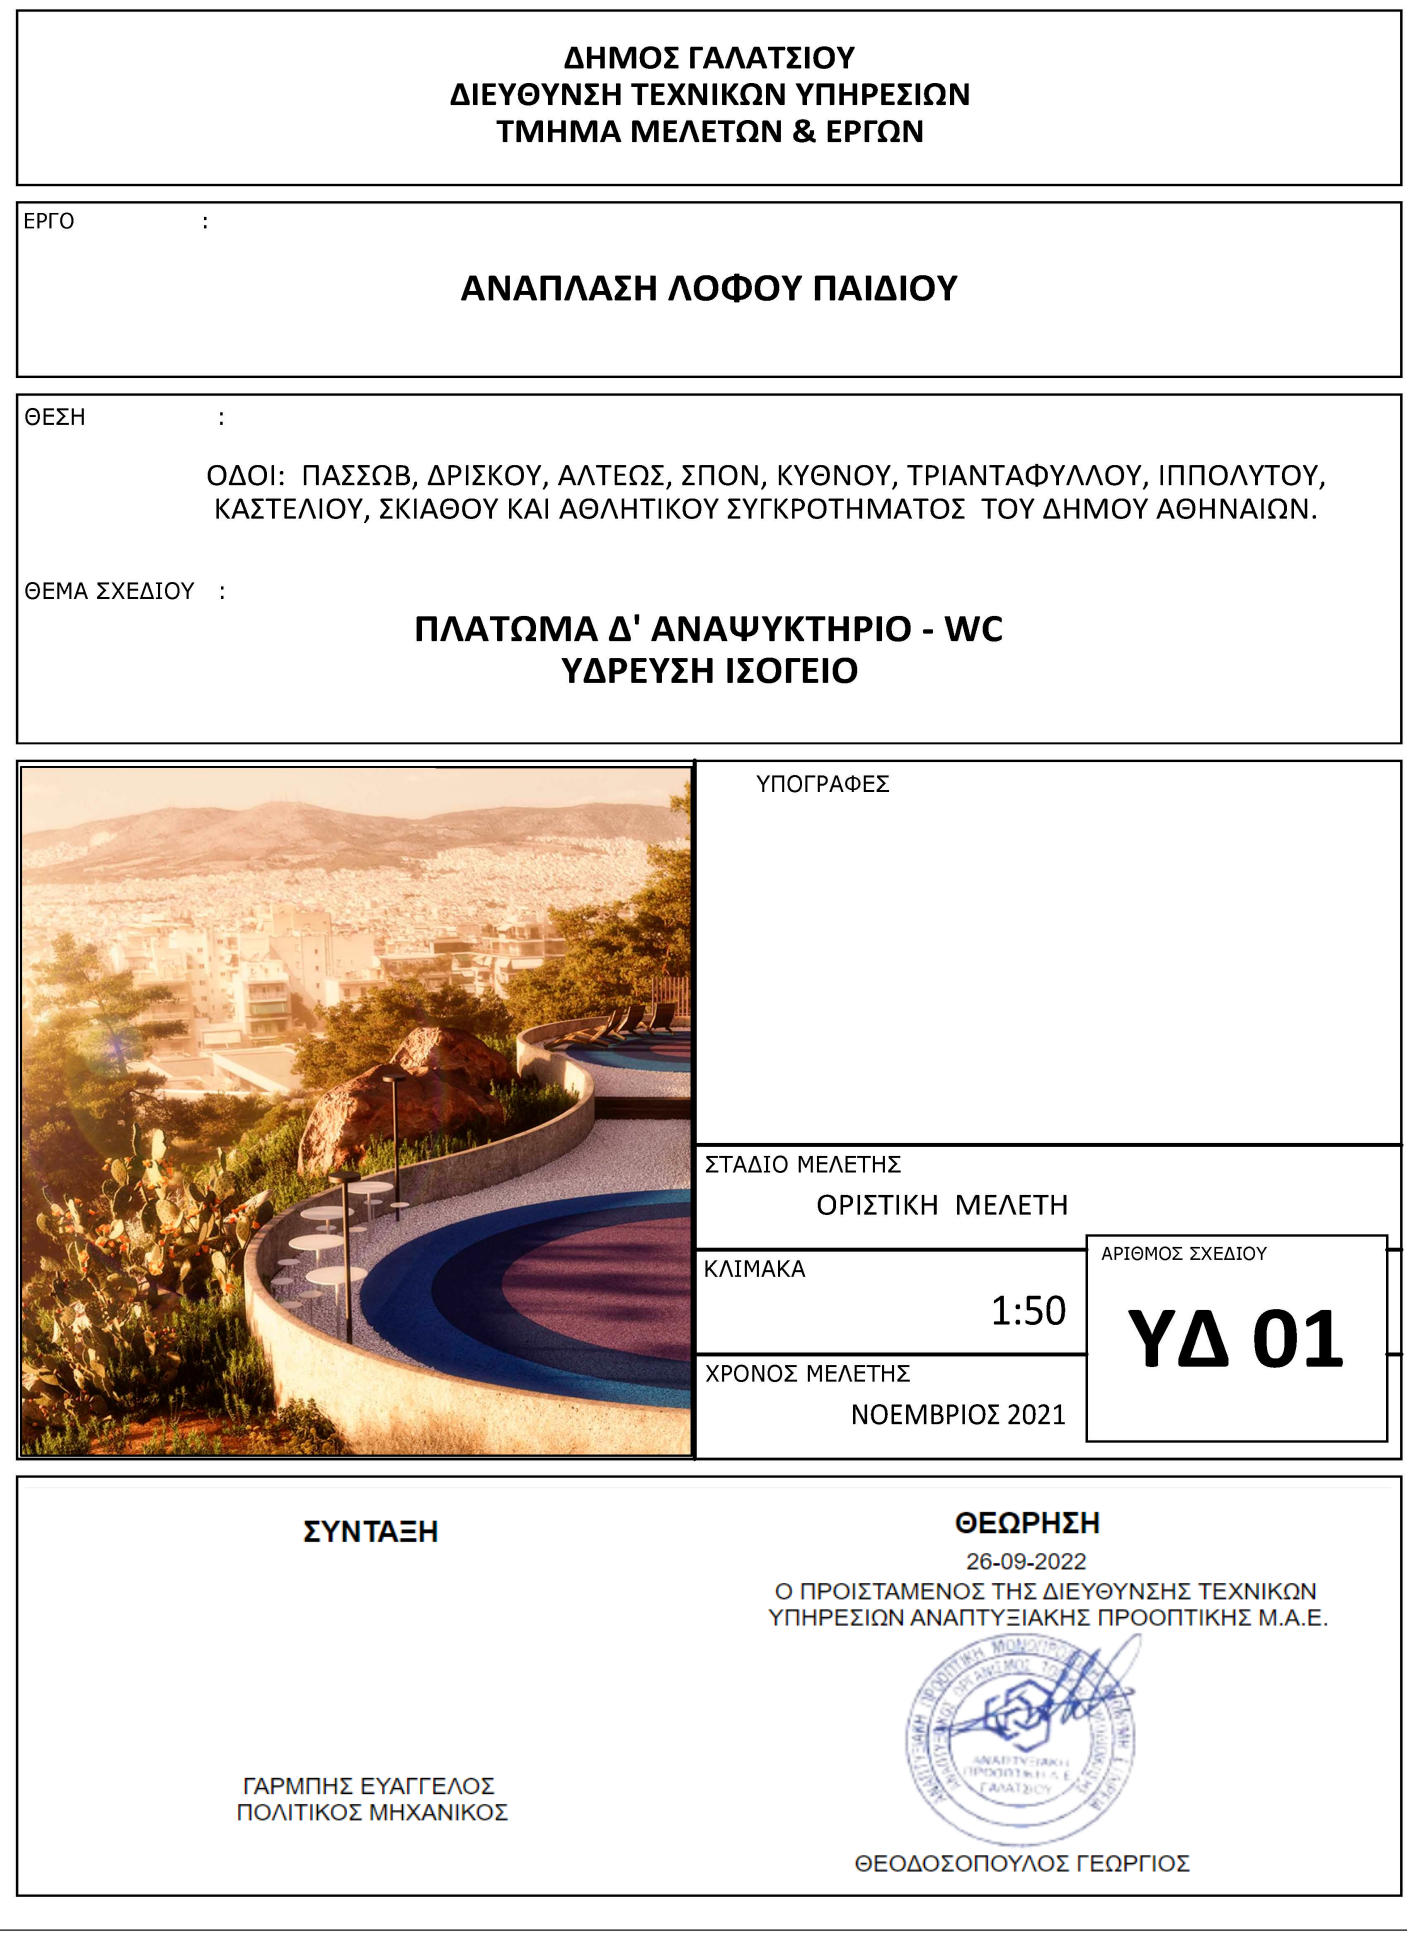


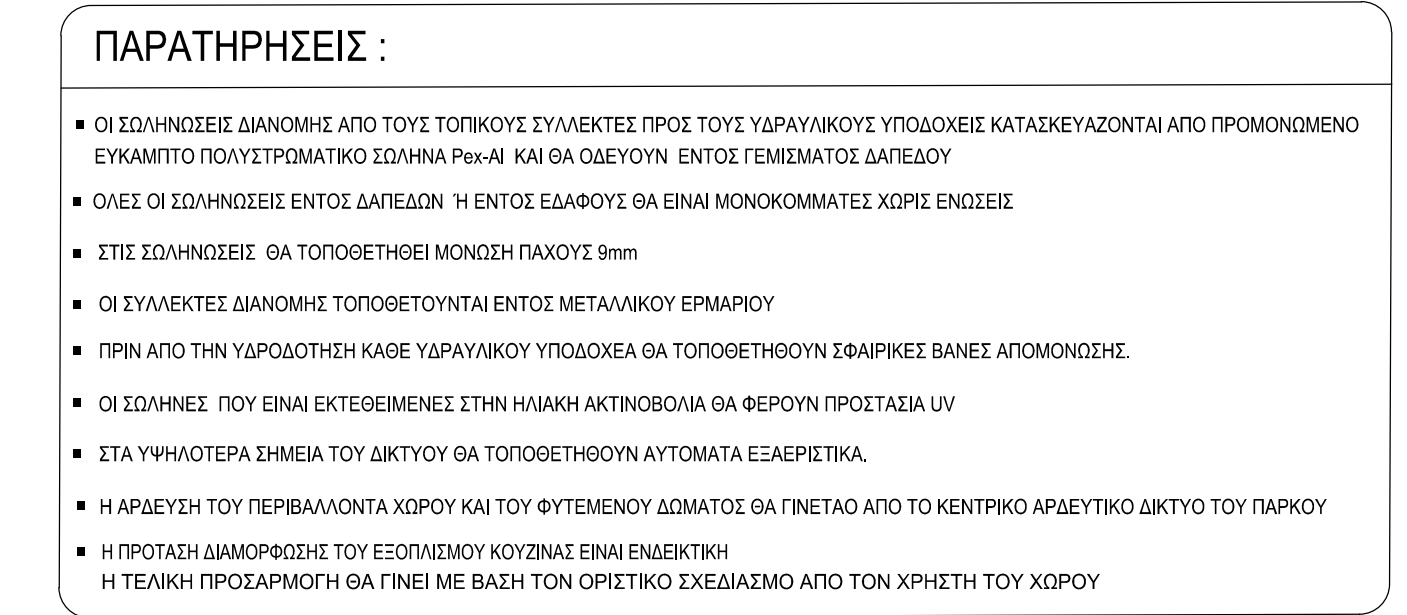

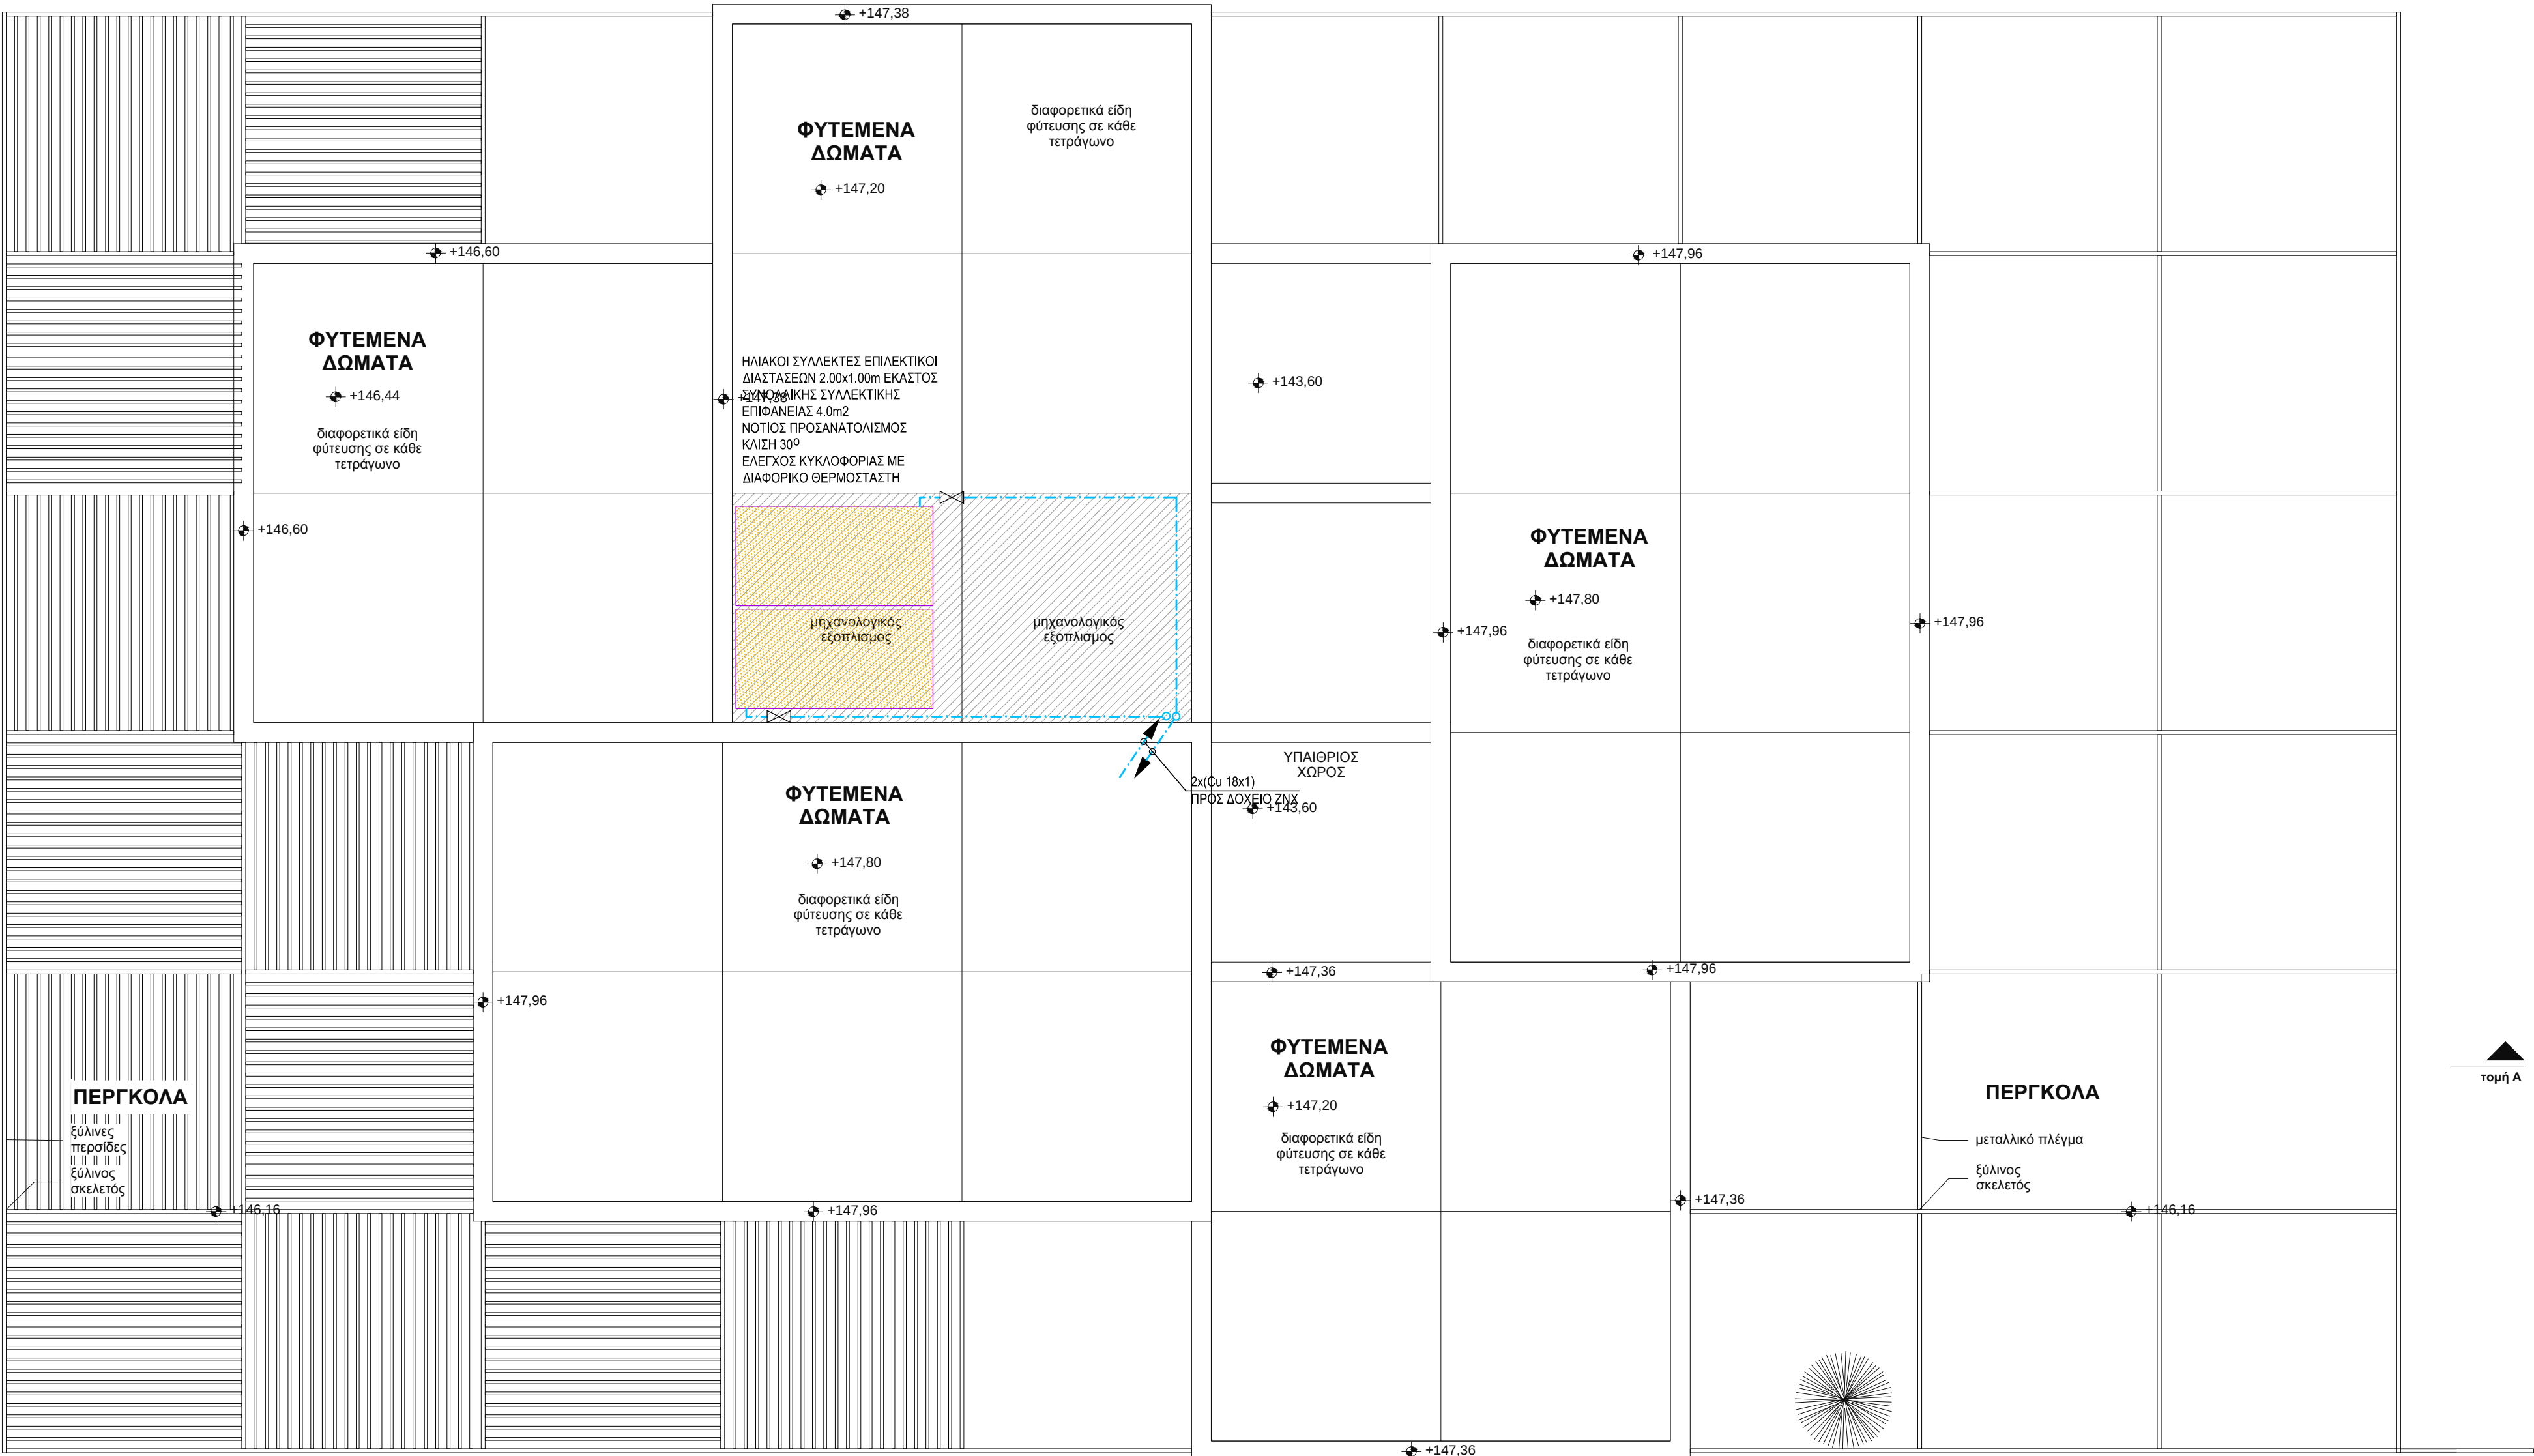

ΠΛΑΤΩΜΑ Δ': ΑΝΑΨΥΚΤΗΡΙΟ - WC
ΚΑΤΟΨΗ ΔΩΜΑΤΩΝ

ΥΠΟΜΝΗΜΑ ΥΔΡΕΥΣΗΣ	
	ΣΩΛΗΝΟΣΗ ΚΡΥΟΥ ΝΕΡΟΥ ΧΡΗΣΗΣ, (ΔΙΚΤΥΟ ΜΕΧΡΙ ΤΟΥΣ ΣΥΛΛΕΚΤΕΣ ΔΙΑΝΟΜΗΣ) ΑΠΟ ΔΙΚΤΥΩΜΕΝΟ ΠΟΛΥΑΙΘΥΛΕΝΙΟ 100mm-SDR 17 ΚΑΤΑ EN 12201-2 (HDPE) ΕΝΤΟΣ SPIRAL H' ΑΠΟ ΕΥΚΑΜΠΤΟ ΠΡΟΜΟΝΩΜΕΝΟ ΠΟΛΥΣΤΡΩΜΑΤΙΚΟ (Pex-Al) ΣΩΛΗΝΑ
	ΜΟΝΩΜΕΝΗ ΣΩΛΗΝΟΣΗ ΖΕΣΤΟΥ ΝΕΡΟΥ ΧΡΗΣΗΣ, (ΔΙΚΤΥΟ ΜΕΧΡΙ ΤΟΥΣ ΣΥΛΛΕΚΤΕΣ ΔΙΑΝΟΜΗΣ) ΑΠΟ ΕΥΚΑΜΠΤΟ ΠΡΟΜΟΝΩΜΕΝΟ ΠΟΛΥΣΤΡΩΜΑΤΙΚΟ (Pex-Al) ΣΩΛΗΝΑ
	ΔΙΚΤΥΟ ΚΡΥΟΥ - ΖΕΣΤΟΥ ΝΕΡΟΥ ΧΡΗΣΕΩΣ ΑΠΟ ΠΡΟΜΟΝΩΜΕΝΟ ΕΥΚΑΜΠΤΟ ΠΟΛΥΣΤΡΩΜΑΤΙΚΟ (Pex-Al) ΣΩΛΗΝΑ (ΔΙΚΤΥΟ ΑΠΟ ΤΟΥΣ ΣΥΛΛΕΚΤΕΣ ΜΕΧΡΙ ΤΟΥΣ ΥΠΟΔΟΧΕΙΣ) Η ΣΥΝΔΕΣΗ ΘΑ ΓΙΝΕΤΑΙ ΜΕ ΨΥΧΡΗ ΠΡΕΣΣΑΡΙΣΤΗ ΣΥΝΔΕΣΗ ΔΙΑΜΕΤΡΟΙ ΣΥΝΔΕΣΗΣ ΕΚΤΟΣ ΑΝ ΑΝΑΓΡΑΦΕΤΑΙ ΔΙΑΦΟΡΕΤΙΚΑ: ΛΑΝΤΖΑ, ΠΛΑΥΗΤΗΡΙΑ Ø20x2.0mm ΛΟΙΠΕΣ ΣΥΝΔΕΣΕΙΣ Ø16x2.0mm
	ΜΟΝΩΜΕΝΗ ΣΩΛΗΝΟΣΗ ΒΕΒΙΑΣΜΕΝΟΥ ΣΥΣΤΗΜΑΤΟΣ ΗΛΙΑΚΩΝ ΑΠΟ ΧΑΛΚΟ, Cu
	ΣΥΛΛΕΚΤΕΣ ΠΡΟΣΑΓΩΓΗΣ ΚΡΥΟΥ ΚΑΙ ΖΕΣΤΟΥ ΝΕΡΟΥ ΧΡΗΣΗΣ ΜΕ ΔΙΑΚΟΠΤΕΣ ΚΛΑΔΩΝ
	ΒΑΝΝΑ ΤΥΠΟΥ ΣΦΑΙΡΟΚΡΟΥΝΟΥ (BALL-VALVE)
	ΒΑΛΒΙΔΑ ΑΣΦΑΛΕΙΑΣ
	ΦΙΛΤΡΟ ΝΕΡΟΥ
	ΒΑΛΒΙΔΑ ΑΝΤΕΠΙΣΤΡΟΦΗΣ
	ΑΥΤΟΜΑΤΟΣ ΠΛΗΡΩΣΗΣ
	ΤΡΙΩΔΗ ΑΝΑΜΙΚΤΙΚΗ ΘΕΡΜΟΣΤΑΤΙΚΗ ΒΑΛΒΙΔΑ ΜΕ ΡΥΘΜΙΣΗ ΣΤΟΥΣ 50°C ΤΟΠΟΘΕΤΗΣΗ ΣΤΗΝ ΕΞΟΔΟ ΤΟΥ BOILER
	ΚΡΟΥΝΟΣ ΥΔΡΟΗΨΙΑΣ
	ΓΩΝΙΑΚΗ ΒΑΝΑ
	ΑΝΑΜΙΚΤΙΚΗ ΜΠΑΤΑΡΙΑ
	ΠΥΡΟΣΒΕΣΤΙΚΟ ΕΡΜΑΡΙΟ ΜΕ ΛΑΣΤΙΚΟ 20m ΚΑΙ ΠΡΟΣΑΡΜΟΣΜΕΝΟ ΑΚΡΟΦΥΣΙΟ
	ΦΡΕΑΤΙΟ ΕΠΙΣΚΕΨΗΣ ΜΕ ΒΑΝΑ ΑΠΟΚΟΠΗΣ (BALL VALVE)

ΠΑΡΑΤΗΡΗΣΕΙΣ :

- ΟΙ ΣΩΛΗΝΟΣΕΙΣ ΔΙΑΝΟΜΗΣ ΑΠΟ ΤΟΥΣ ΤΟΠΙΚΟΥΣ ΣΥΛΛΕΚΤΕΣ ΠΡΟΣ ΤΟΥΣ ΥΔΡΑΥΛΙΚΟΥΣ ΥΠΟΔΟΧΕΙΣ ΚΑΤΑΣΚΕΥΑΖΟΝΤΑΙ ΑΠΟ ΠΡΟΜΟΝΩΜΕΝΟ ΕΥΚΑΜΠΤΟ ΠΟΛΥΣΤΡΩΜΑΤΙΚΟ ΣΩΛΗΝΑ Pex-Al ΚΑΙ ΘΑ ΟΔΕΥΟΥΝ ΕΝΤΟΣ ΓΕΜΙΣΜΑΤΟΣ ΔΑΠΕΔΟΥ
- ΟΛΕΣ ΟΙ ΣΩΛΗΝΟΣΕΙΣ ΕΝΤΟΣ ΔΑΠΕΔΩΝ Ή ΕΝΤΟΣ ΕΔΑΦΟΥΣ ΘΑ ΕΙΝΑΙ ΜΟΝΟΚΟΜΜΑΤΕΣ ΧΩΡΙΣ ΕΝΩΣΕΙΣ
- ΣΤΙΣ ΣΩΛΗΝΟΣΕΙΣ ΘΑ ΤΟΠΟΘΕΤΗΘΕΙ ΜΟΝΩΣΗ ΠΑΧΟΥΣ 9mm
- ΟΙ ΣΥΛΛΕΚΤΕΣ ΔΙΑΝΟΜΗΣ ΤΟΠΟΘΕΤΟΥΝΤΑΙ ΕΝΤΟΣ ΜΕΤΑΛΛΙΚΟΥ ΕΡΜΑΡΙΟΥ
- ΠΡΙΝ ΑΠΟ ΤΗΝ ΥΔΡΟΔΟΤΗΣΗ ΚΑΘΕ ΥΔΡΑΥΛΙΚΟΥ ΥΠΟΔΟΧΕΑ ΘΑ ΤΟΠΟΘΕΤΗΘΟΥΝ ΣΦΑΙΡΙΚΕΣ ΒΑΝΕΣ ΑΠΟΜΟΝΩΣΗΣ.
- ΟΙ ΣΩΛΗΝΕΣ ΠΟΥ ΕΙΝΑΙ ΕΚΤΕΘΕΜΕΝΕΣ ΣΤΗΝ ΗΛΙΑΚΗ ΑΚΤΙΝΟΒΟΛΙΑ ΘΑ ΦΕΡΟΥΝ ΠΡΟΣΤΑΣΙΑ UV
- ΣΤΑ ΥΨΗΛΟΤΕΡΑ ΣΗΜΕΙΑ ΤΟΥ ΔΙΚΤΥΟΥ ΘΑ ΤΟΠΟΘΕΤΗΘΟΥΝ ΑΥΤΟΜΑΤΑ ΕΞΑΕΡΙΣΤΙΚΑ.
- Η ΑΡΔΕΥΣΗ ΤΟΥ ΠΕΡΙΒΑΛΛΟΝΤΑ ΧΩΡΟΥ ΚΑΙ ΤΟΥ ΦΥΤΕΜΕΝΟΥ ΔΩΜΑΤΟΣ ΘΑ ΓΙΝΕΤΑΙ ΑΠΟ ΤΟ ΚΕΝΤΡΙΚΟ ΑΡΔΕΥΤΙΚΟ ΔΙΚΤΥΟ ΤΟΥ ΠΑΡΚΟΥ
- Η ΠΡΟΤΑΣΗ ΔΙΑΜΟΡΦΩΣΗΣ ΤΟΥ ΕΞΟΠΛΙΣΜΟΥ ΚΟΥΖΙΝΑΣ ΕΙΝΑΙ ΕΝΔΕΙΚΤΙΚΗ
- Η ΤΕΛΙΚΗ ΠΡΟΣΑΡΜΟΓΗ ΘΑ ΓΙΝΕΙ ΜΕ ΒΑΣΗ ΤΟΝ ΟΡΙΣΤΙΚΟ ΣΧΕΔΙΑΣΜΟ ΑΠΟ ΤΟΝ ΧΡΗΣΤΗ ΤΟΥ ΧΩΡΟΥ

ΔΗΜΟΣ ΓΑΛΑΤΣΙΟΥ
ΔΙΕΥΘΥΝΣΗ ΤΕΧΝΙΚΩΝ ΥΠΗΡΕΣΙΩΝ
ΤΜΗΜΑ ΜΕΛΕΤΩΝ & ΕΡΓΩΝ

ΕΡΓΟ :
ΑΝΑΠΛΑΣΗ ΛΟΦΟΥ ΠΑΙΔΙΟΥ

ΘΕΣΗ :
ΟΔΟΙ: ΠΑΣΣΩΒ, ΔΡΙΣΚΟΥ, ΑΛΤΕΩΣ, ΣΠΘΝ, ΚΥΘΝΟΥ, ΤΡΙΑΝΤΑΦΥΛΛΟΥ, ΙΠΠΟΛΑΥΤΟΥ, ΚΑΣΤΕΛΙΟΥ, ΣΚΙΑΘΟΥ ΚΑΙ ΑΘΛΗΤΙΚΟΥ ΣΥΓΚΡΟΤΗΜΑΤΟΣ ΤΟΥ ΔΗΜΟΥ ΑΘΗΝΑΙΩΝ.

ΘΕΜΑ ΣΧΕΔΙΟΥ :
**ΠΛΑΤΩΜΑ Δ' ΑΝΑΨΥΚΤΗΡΙΟ - WC
ΥΔΡΕΥΣΗ ΔΩΜΑΤΑ**

ΥΠΟΓΡΑΦΕΣ

ΣΤΑΔΙΟ ΜΕΛΕΤΗΣ
ΟΡΙΣΤΙΚΗ ΜΕΛΕΤΗ

ΚΛΙΜΑΚΑ
1:50

ΧΡΟΝΟΣ ΜΕΛΕΤΗΣ
ΝΟΕΜΒΡΙΟΣ 2021

ΑΡΙΘΜΟΣ ΣΧΕΔΙΟΥ
ΥΔ 02

ΣΥΝΤΑΞΗ

ΓΑΡΜΠΗΣ ΕΥΑΓΓΕΛΟΣ
ΠΟΛΙΤΙΚΟΣ ΜΗΧΑΝΙΚΟΣ

ΘΕΩΡΗΣΗ
26-09-2022
Ο ΠΡΟΙΣΤΑΜΕΝΟΣ ΤΗΣ ΔΙΕΥΘΥΝΣΗΣ ΤΕΧΝΙΚΩΝ
ΥΠΗΡΕΣΙΩΝ ΑΝΑΠΤΥΞΙΑΚΗΣ ΠΡΟΟΠΤΙΚΗΣ Μ.Α.Ε.

ΘΕΟΔΟΣΟΠΟΥΛΟΣ ΓΕΩΡΓΙΟΣ