

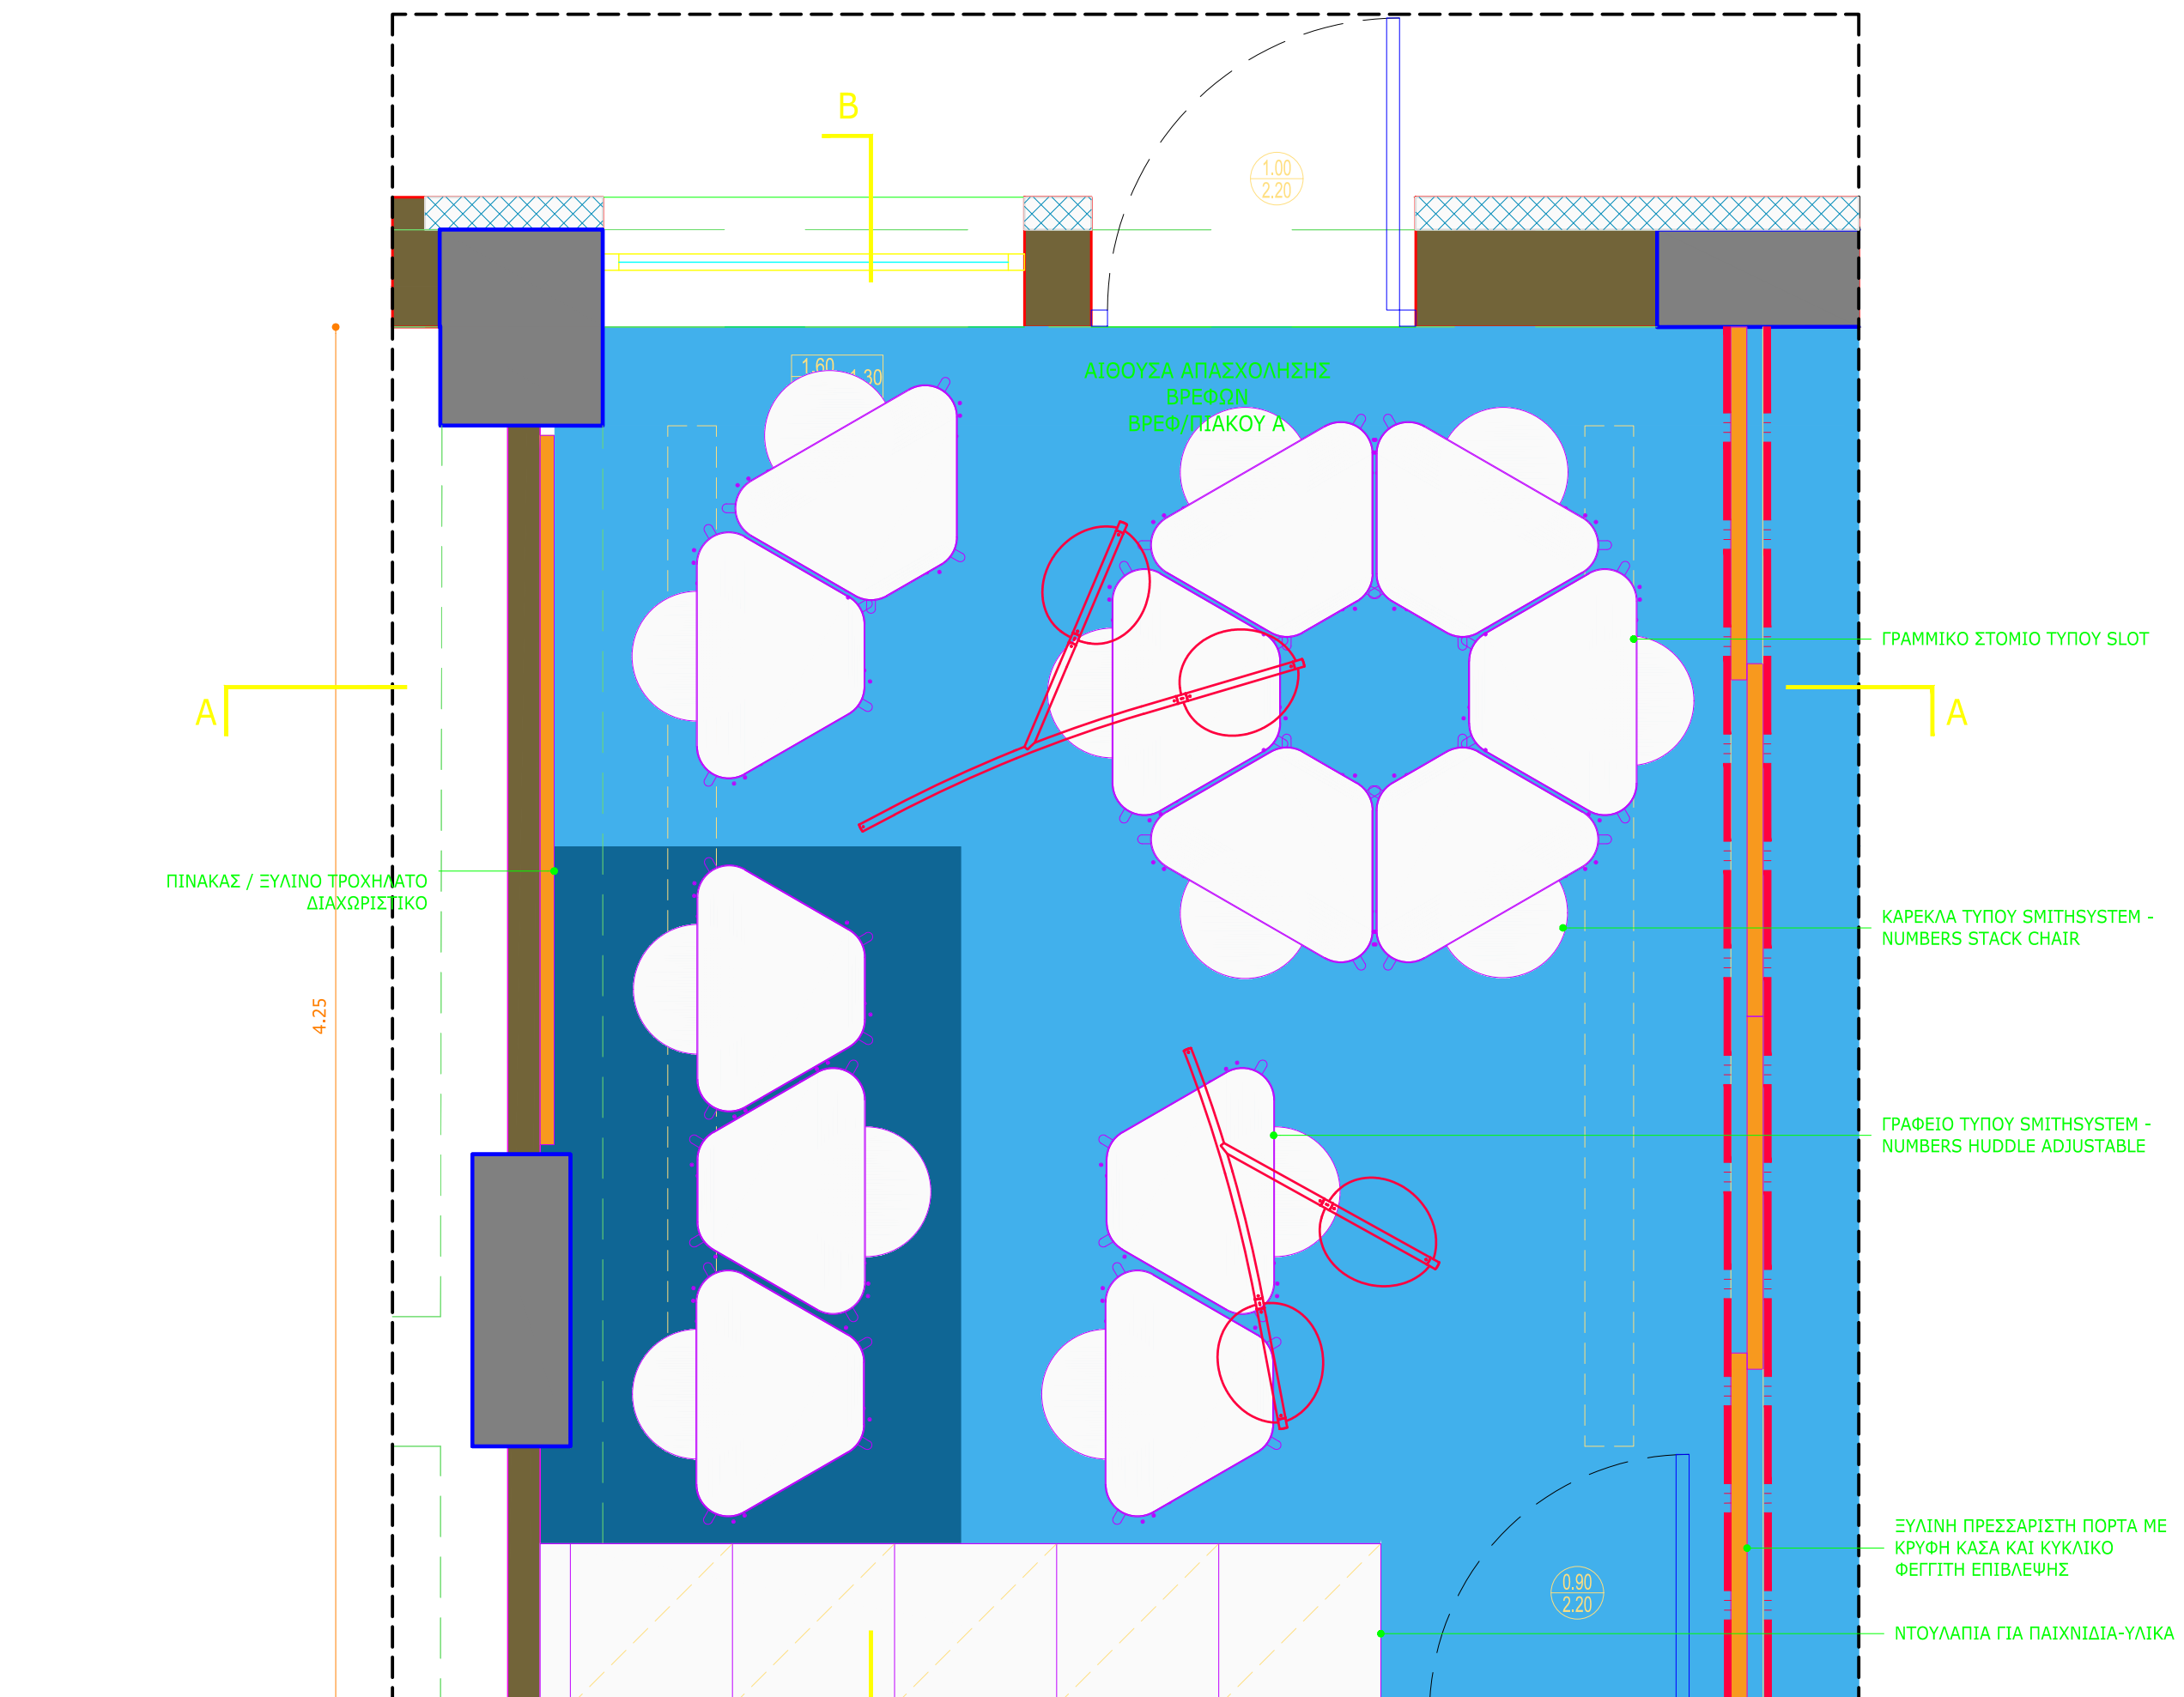


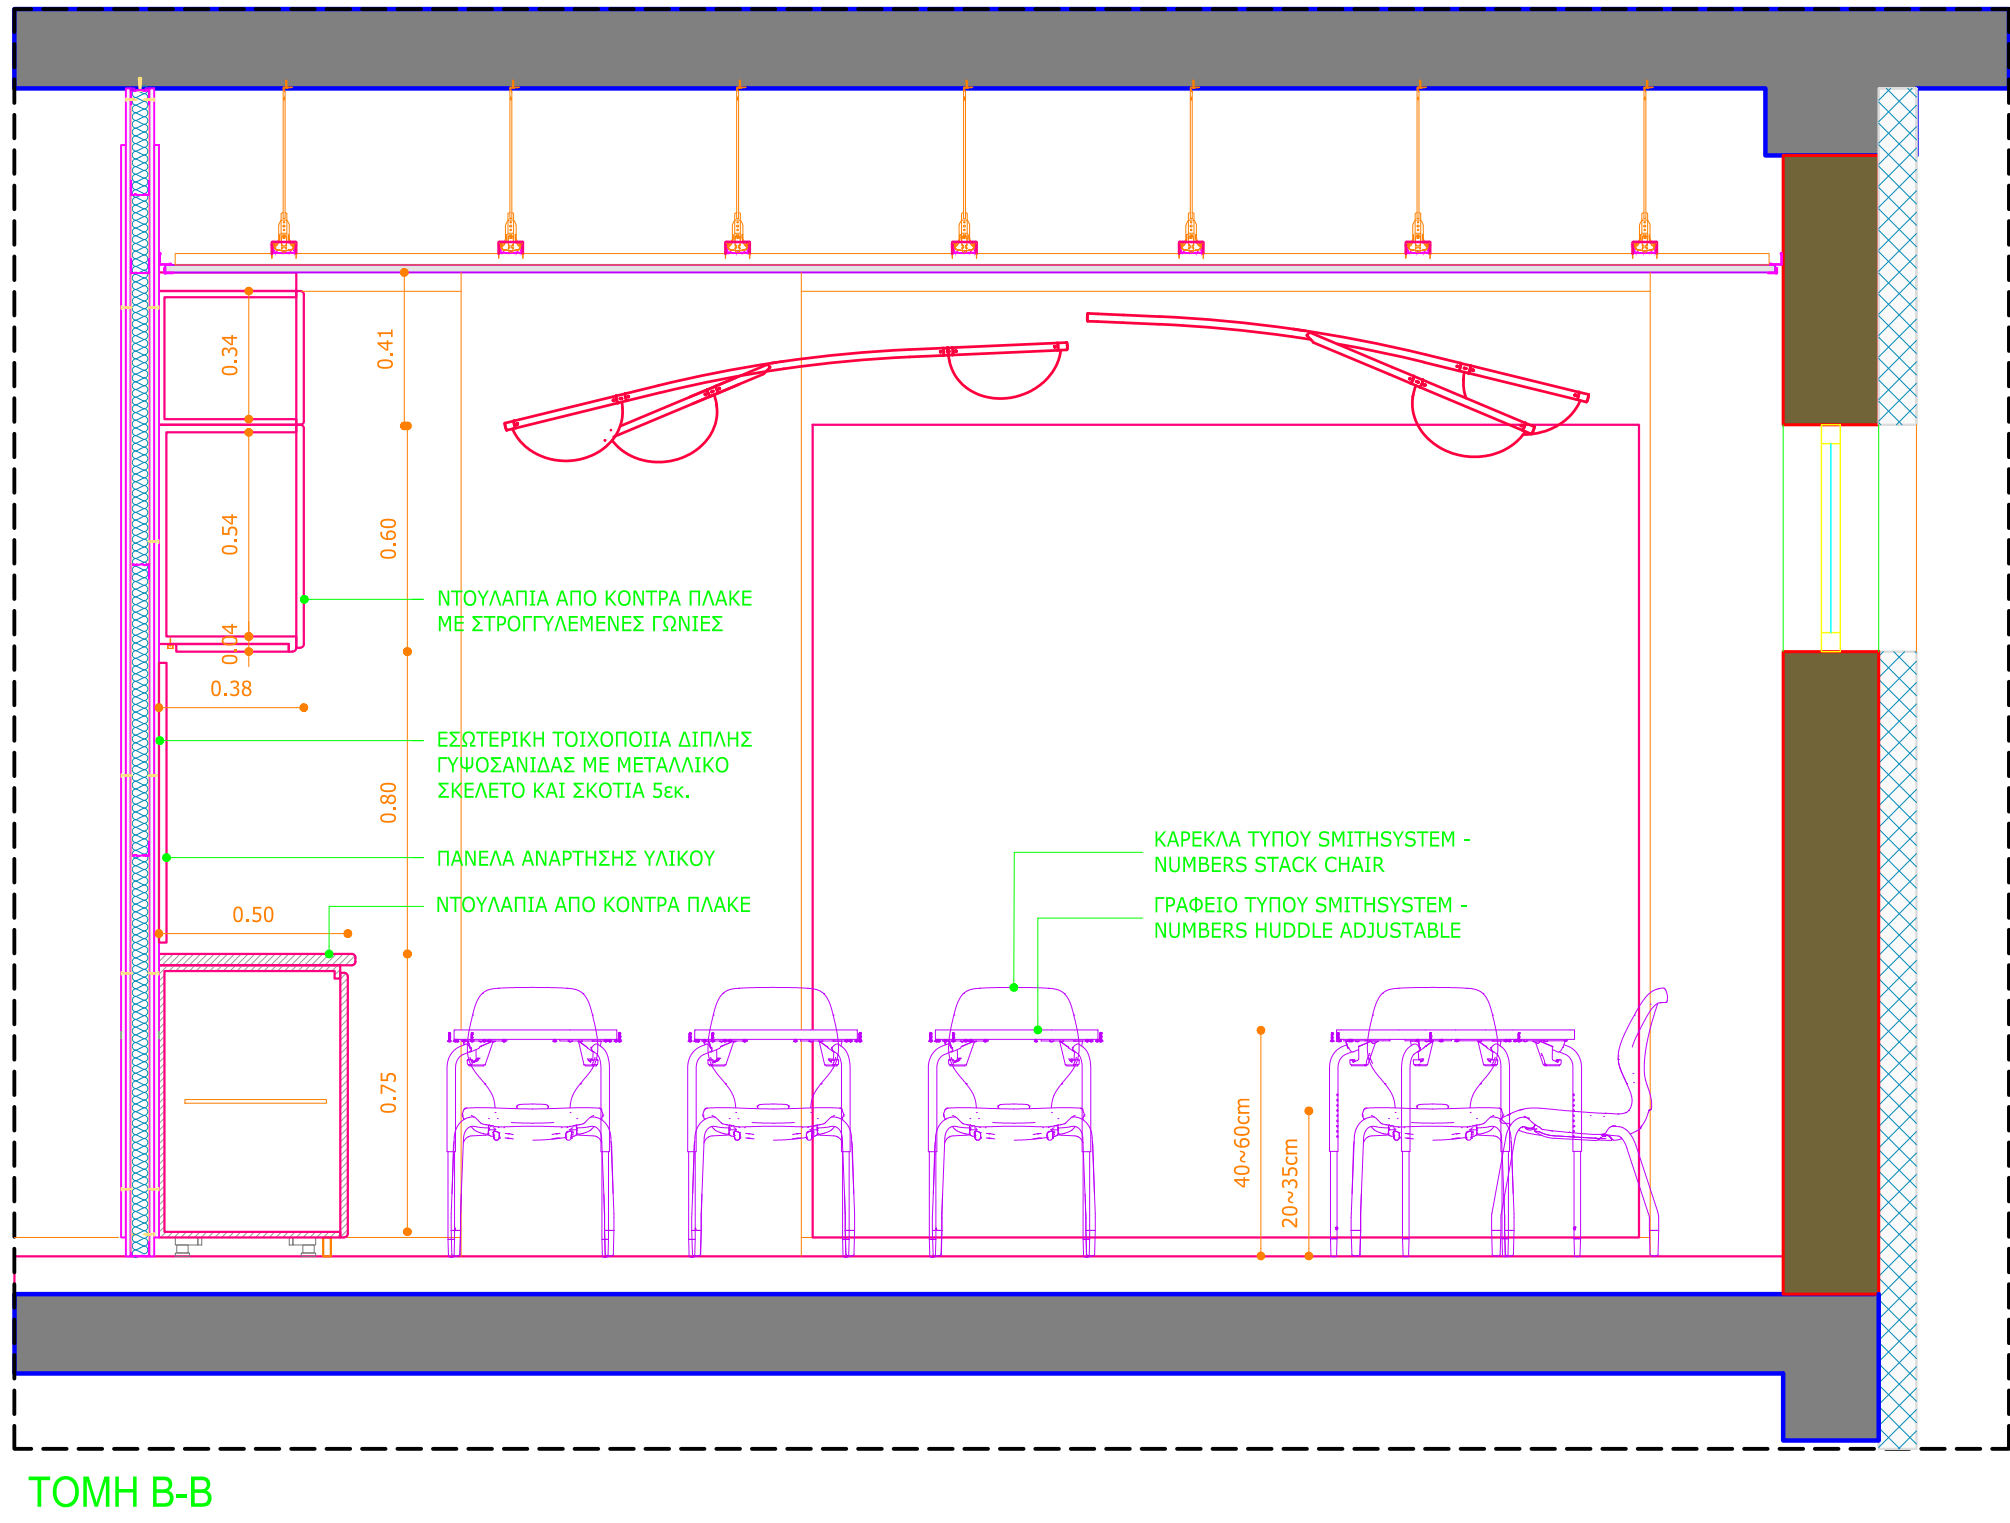

ΕΙΚΟΝΕΣ ΑΝΑΦΟΡΑΣ

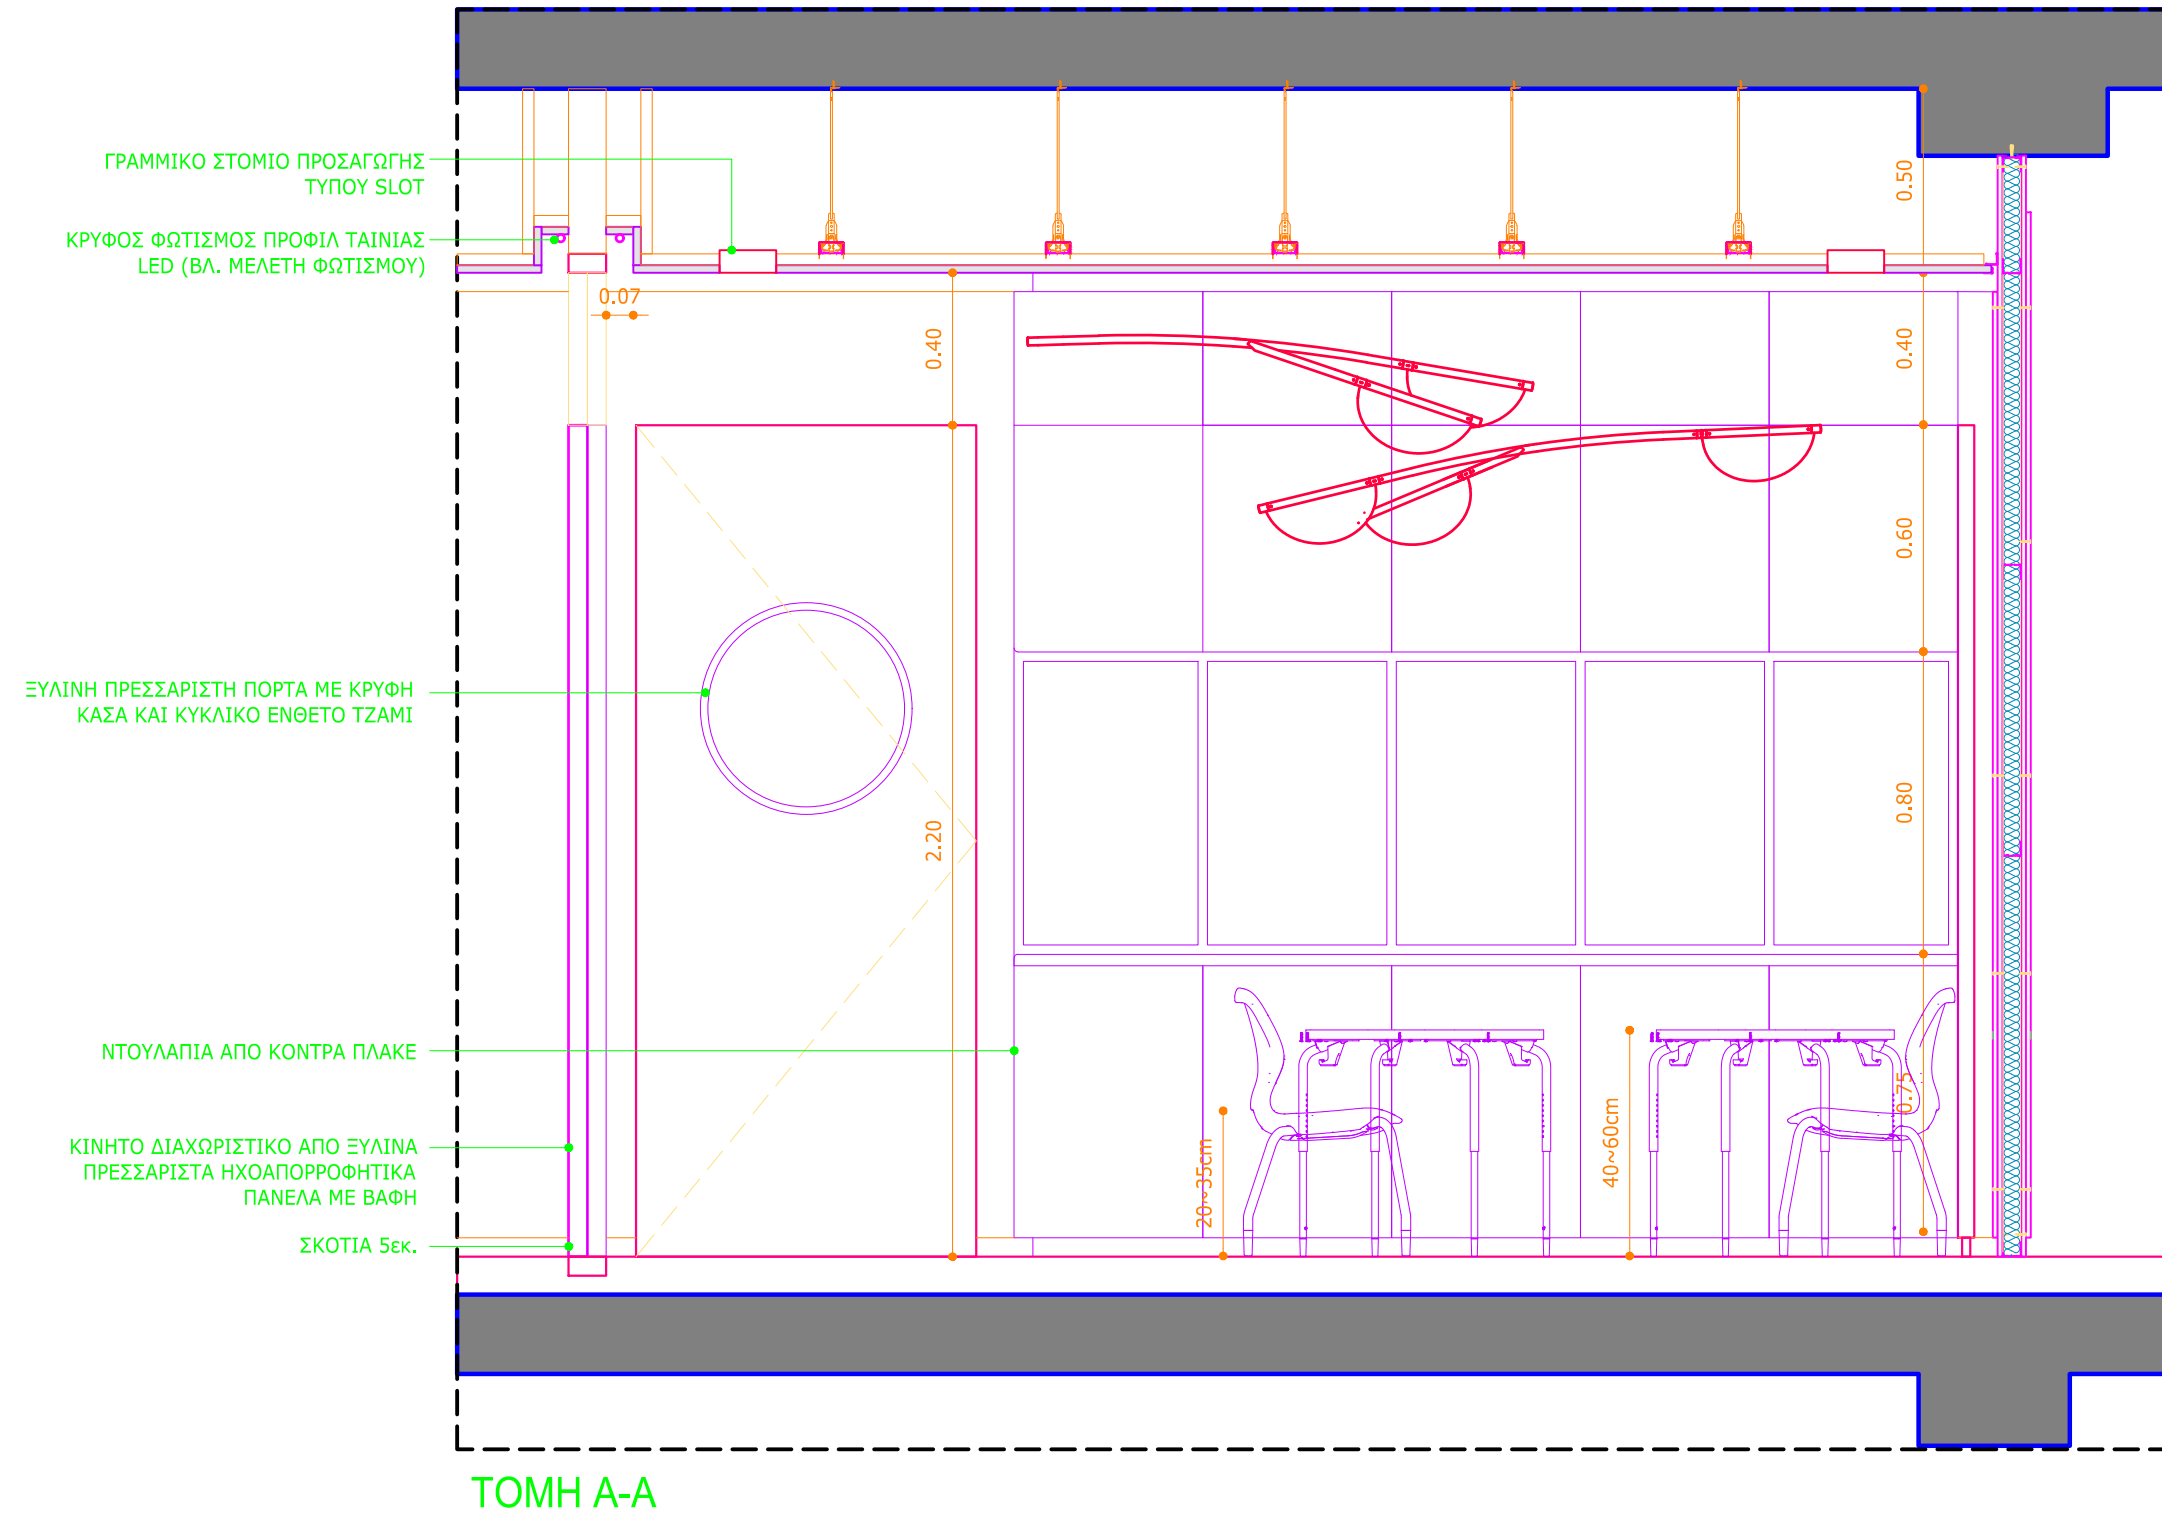

ALD⁺
fotini - xyrafi

Κύριος Έργο

ΔΗΜΟΣ ΓΑΛΑΤΣΙΟΥ
ΔΙΕΥΘΥΝΣΗ ΤΕΧΝΙΚΩΝ ΥΠΗΡΕΣΙΩΝ
ΤΜΗΜΑ ΜΕΛΕΤΩΝ & ΕΡΓΩΝ

Έργο

ΚΑΤΑΣΚΕΥΗ ΔΙΠΛΟΥ ΒΙΟΚΛΙΜΑΤΙΚΟΥ ΒΡΕΦΟΝΗΠΙΑΚΟΥ ΣΤΑΘΜΟΥ
(ΜΕ ΥΠΟΓΕΙΟ)

Θέση Έργου

ΠΑΠΑΦΛΕΣΣΑ-ΦΑΥΝΟΥ-ΚΥΜΟΘΩΗΣ, ΓΑΛΑΤΣΙ, Ο.Τ. 98/98

Κλίμα



Μελετητές Έργου

Τοπογραφική μελέτη

ΕΥΑΓΓΕΛΟΣ ΓΑΡΜΠΗΣ
Πολτικός Μηχανικός Ε.Μ.Π.

Αρχιτεκτονική μελέτη

ΦΩΤΕΙΝΗ ΣΥΡΑΦΗ
Αρχιτέκτων μηχανικός

Στατική μελέτη

ΕΥΑΓΓΕΛΟΣ ΓΑΡΜΠΗΣ
Πολτικός Μηχανικός Ε.Μ.Π.

Μηχανολογική μελέτη

ΣΤΥΛΙΑΝΟΣ ΑΡ.ΒΕΝΙΕΡΗΣ
Μηχανολόγος Μηχανικός

Φάση μελέτης

ΜΕΛΕΤΗ ΔΗΜΟΠΡΑΤΗΣΗΣ

Αριθμός σχεδίου

ΛΕ.01

Τίτλος σχεδίου

ΑΙΘΟΥΣΑ ΑΠΑΣΧΟΛΗΣΗΣ ΝΗΠΙΩΝ

Κλίμακα

1:20

Ημερομηνία

ΑΥΓΟΥΣΤΟΣ 2022

Υπογραφή/Σφραγίδα μηχανικού

ΦΩΤΕΙΝΗ Θ. ΣΥΡΑΦΗ
ΔΙΠΛ. ΑΡΧΙΤΕΚΤΩΝ ΜΗΧΑΝΙΚΟΣ
ΔΙΠΛ. ΑΡΧΙΤΕΚΤΩΝ ΤΟΠΟΓΡ.
ΜΕΛΟΣ Τ.Ε.Ε. ΑΡΙΘΜΟΣ ΜΗΤΡΩΟΥ 94577
ΚΟΝΙΑΡΗ 16 - ΑΘΗΝΑ Τ.Κ. 115 21
Α.Φ.Μ.: 116165885 / Δ.Ο.Κ. Α. ΑΘΗΝΩΝ
ΤΗΛ.: 210 72 56 321 FAX: 210 72 56 830

Υπογραφή/Σφραγίδα υπερείας

ΘΕΩΡΗΣΗ

29/08/2022

Ο ΠΡΟΪΣΤΑΜΕΝΟΣ ΤΗΣ Δ/ΝΣΗΣ 1.Υ. ΤΗΣ ΕΤΑΙΡΕΙΑΣ

