

ΚΑΤΑΣΚΕΥΗ ΔΙΠΛΟΥ
ΒΙΟΚΛΙΜΑΤΙΚΟΥ
ΒΡΕΦΟΝΗΠΙΑΚΟΥ
ΣΤΑΘΜΟΥ
(ΜΕ ΥΠΟΓΕΙΟ)

ΕΙΚΟΝΕΣ ΑΝΑΦΟΡΑΣ

Θέση Έργου

ΠΑΠΑΦΛΕΣΣΑ -
ΦΑΥΝΟΥ - ΚΥΜΟΘΟΗΣ
ΓΑΛΑΤΣΙ
Ο.Τ. 98/98

Κύριος Έργου

ΔΗΜΟΣ ΓΑΛΑΤΣΙΟΥ

Μελετητής Έργου

Fotini - Xyrafi

ALD-ARCHITECTS

Δεινοκράτους 103, 115 21 Αθήνα
Τηλ: +30 210 7256331-332,
Fax: +30 210 7256330
E-mail: aldathens@gmail.com

Φάση μελέτης

ΜΕΛΕΤΗ ΔΗΜΟΠΡΑΤΗΣΗΣ

Τίτλος σχεδίου

ΚΑΤΟΨΗ ΔΑΠΕΔΟΥ
ΙΣΟΓΕΙΟΥ
ΕΙΚΟΝΕΣ ΑΝΑΦΟΡΑΣ

Αρ. σχεδίου



ΔΑΠ.00


Κλίμακα

1:200

Ημερομηνία

ΑΥΓΟΥΣΤΟΣ 2022

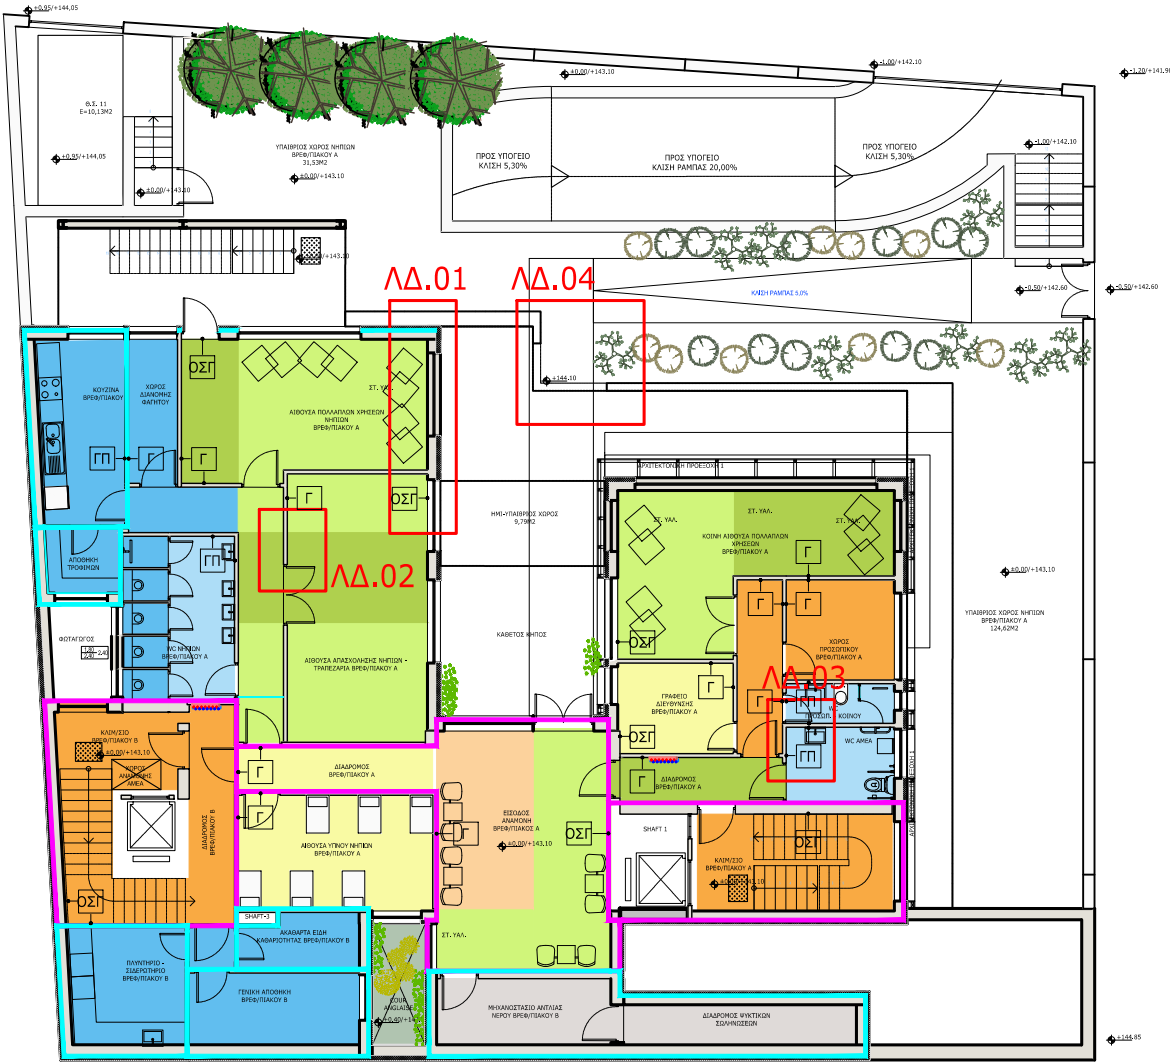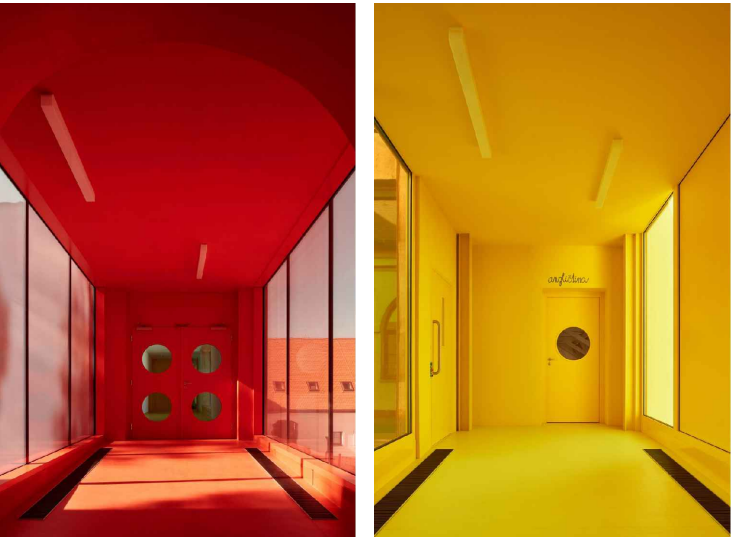

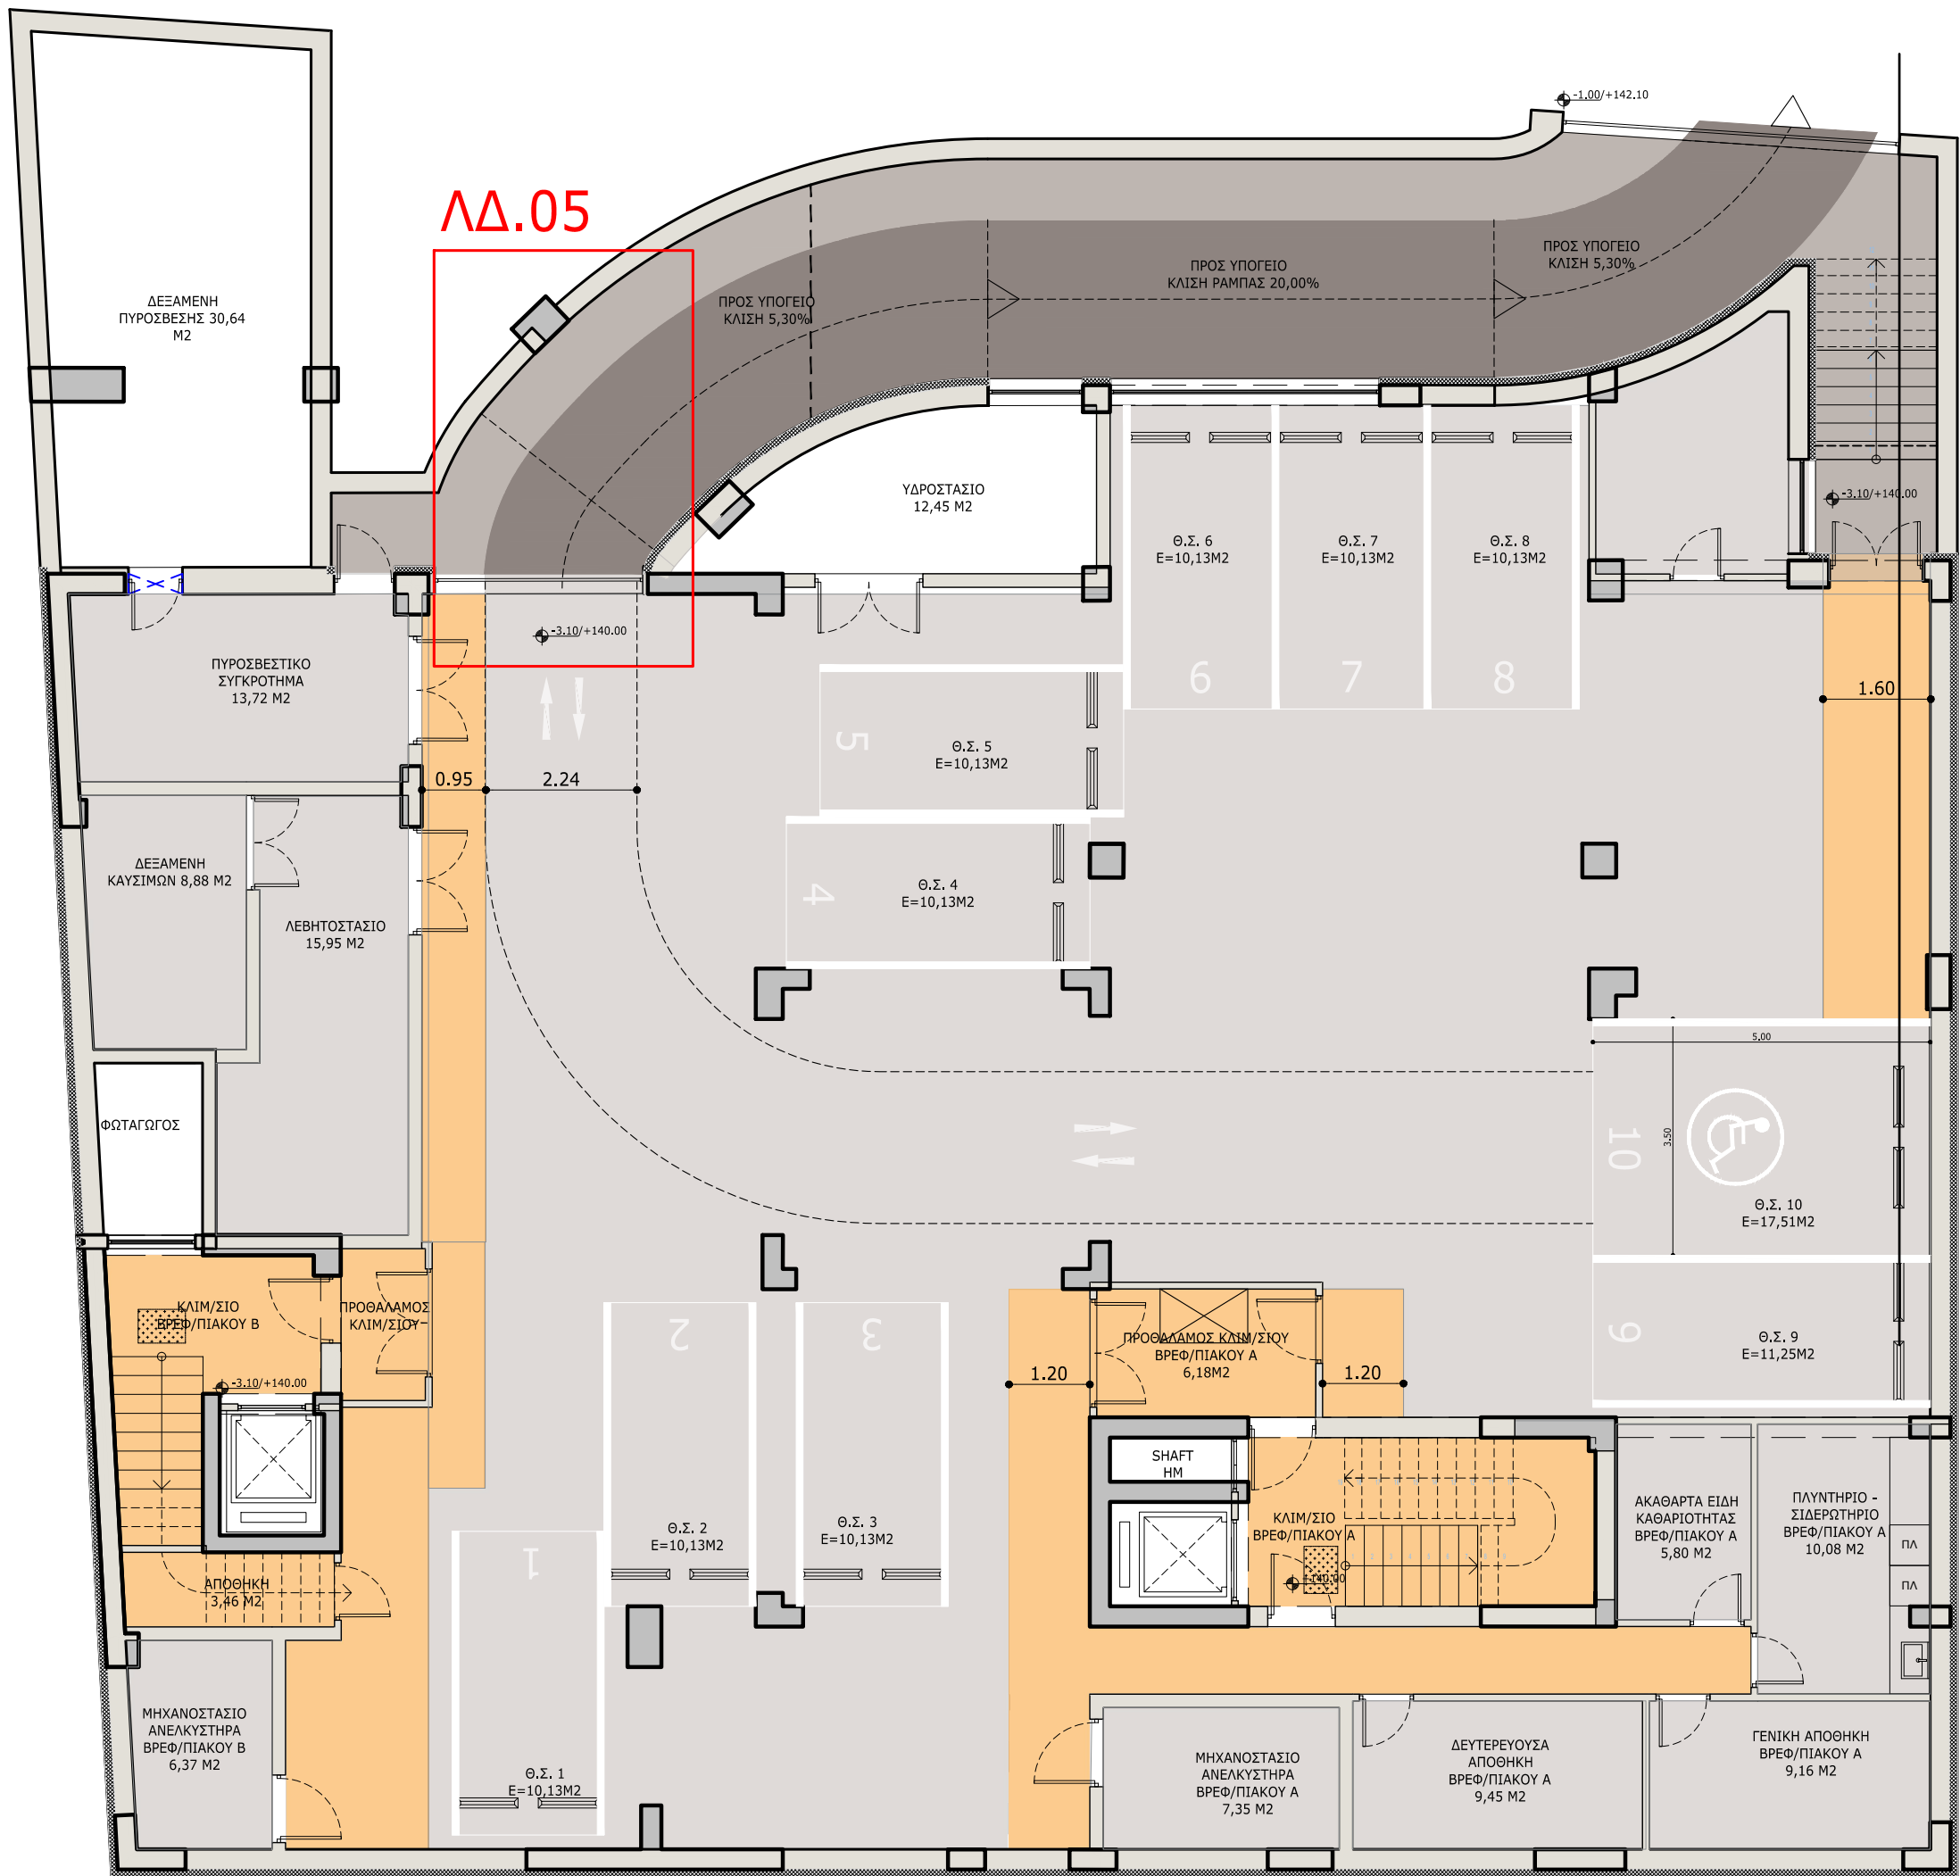

Έργο

ΚΑΤΑΣΚΕΥΗ ΔΙΠΛΟΥ
ΒΙΟΚΛΙΜΑΤΙΚΟΥ
ΒΡΕΦΟΝΗΠΙΑΚΟΥ
ΣΤΑΘΜΟΥ
(ΜΕ ΥΠΟΓΕΙΟ)

Θέση Έργου

ΠΑΠΑΦΛΕΣΣΑ -
ΦΑΥΝΟΥ - ΚΥΜΟΘΟΗΣ
ΓΑΛΑΤΣΙ
Ο.Τ. 98/98

Κύριος Έργου

ΔΗΜΟΣ ΓΑΛΑΤΣΙΟΥ

Μελετητής Έργου

Fotini - Xyrafi
ALD-ARCHITECTS
Δεινοκράτους 103, 115 21 Αθήνα
Τηλ: +30 210 7256331-332,
Fax: +30 210 7256330
E-mail: aldathens@gmail.com

Φάση μελέτης

ΜΕΛΕΤΗ ΔΗΜΟΠΡΑΤΗΣΗΣ

Τίτλος σχεδίου

ΚΑΤΑΣΚΕΥΑΣΤΙΚΕΣ
ΛΕΠΤΟΜΕΡΕΙΕΣ
ΔΑΠΕΔΩΝ

ΚΑΤΟΨΗ ΔΑΠΕΔΟΥ ΚΑΙ
ΣΧΕΔΙΟ ΧΩΡΙΣΜΑΤΩΝ
ΥΠΟΓΕΙΟΥ

Αρ. σχεδίου

ΔΑΠ.01

Κλίμακα

1:100



Ημερομηνία

ΑΥΓΟΥΣΤΟΣ 2022

- ΧΩΡΙΣΜΑΤΑ
- Τ ΜΠΑΤΙΚΗ ΤΟΙΧΟΠΟΙΙΑ ΑΠΟ ΟΠΤΟΠΛΙΝΘΟΔΟΜΗ ΜΕ ΣΕΝΑΖ ΜΕ ΕΠΕΝΔΥΣΗ ΣΟΒΑ ΚΑΙ ΕΣΩΤΕΡΙΚΗ ΕΠΕΝΔΥΣΗ ΓΥΨΟΣΑΝΙΔΑΣ ΠΑΧΟΥΣ 12.5mm
 - ΟΣ ΦΕΡΩΝ ΟΡΓΑΝΙΣΜΟΣ ΑΠΟ ΟΠΛΙΣΜΕΝΟ ΣΚΥΡΟΔΕΜΑ ΜΕ ΕΠΕΝΔΥΣΗ ΣΟΒΑ ΚΑΙ ΕΣΩΤΕΡΙΚΗ ΕΠΕΝΔΥΣΗ ΓΥΨΟΣΑΝΙΔΑΣ ΠΑΧΟΥΣ 12.5mm
 - ΟΣΓ ΦΕΡΩΝ ΟΡΓΑΝΙΣΜΟΣ ΑΠΟ ΟΠΛΙΣΜΕΝΟ ΣΚΥΡΟΔΕΜΑ ΜΕ ΕΚΑΤΕΡΩΘΕΝ ΕΠΕΝΔΥΣΗ ΓΥΨΟΣΑΝΙΔΑΣ ΠΑΧΟΥΣ 12.5mm
 - Γ ΓΥΨΟΣΑΝΙΔΑ ΔΙΠΛΗ ΠΑΧΟΥΣ 2x12.5mm ΜΕ ΜΕΤΑΛΛΙΚΟ ΣΚΕΛΕΤΟ
 - ΓΦ ΓΥΨΟΣΑΝΙΔΑ ΔΙΠΛΗ ΠΑΧΟΥΣ 2x12.5mm ΜΕ ΜΕΤΑΛΛΙΚΟ ΣΚΕΛΕΤΟ ΚΑΙ ΥΨΟΣ 2.20m ΓΙΑ ΤΗ ΔΙΑΜΟΡΦΩΣΗ ΕΣΩΤΕΡΙΚΟΥ ΦΕΓΓΙΤΗ
 - ΓΠ ΓΥΨΟΣΑΝΙΔΑ ΔΙΠΛΗ ΠΑΧΟΥΣ 2x12.5mm ΜΕ ΜΕΤΑΛΛΙΚΟ ΣΚΕΛΕΤΟ ΚΑΙ ΕΠΕΝΔΥΣΗ ΚΕΡΑΜΙΚΩΝ ΠΛΑΚΙΔΙΩΝ

- ΠΥΡΑΝΤΟΧΑ ΔΟΜΙΚΑ ΣΤΟΙΧΕΙΑ ΜΕ ΔΕΙΚΤΗ ΠΥΡΑΝΤΙΣΤΑΣΗΣ 120min
- ΠΥΡΑΝΤΟΧΑ ΔΟΜΙΚΑ ΣΤΟΙΧΕΙΑ ΜΕ ΔΕΙΚΤΗ ΠΥΡΑΝΤΙΣΤΑΣΗΣ 90min

- ΔΑΠΕΔΑ
- ΕΣΩΤΕΡΙΚΟ ΠΕΖΟΔΡΟΜΙΟ
 - ΕΞΩΤΕΡΙΚΟ ΠΕΖΟΔΡΟΜΙΟ
 - ΑΝΕΞΙΤΗΛΟ ΕΙΔΙΚΟ ΛΕΥΚΟ Η ΚΙΤΡΙΝΟ ΧΡΩΜΑ ΣΗΜΑΝΣΗΣ ΟΔΟΣΤΡΩΜΑΤΩΝ
 - ΑΣΦΑΛΤΟΣ
 - ΒΙΟΜΗΧΑΝΙΚΟ ΔΑΠΕΔΟ ΜΕ ΕΠΙΣΤΡΩΣΗ ΕΠΟΞΕΙΔΙΚΗΣ ΒΑΦΗΣ ΤΥΠΟΥ ΣΙΚΑΦΛΟΟΡ -200LEVEL
 - ΒΙΝΥΛΙΚΟ ΔΑΠΕΔΟ Α
 - WHEEL STOP
 - ΣΗΜΑΝΣΗ ΑΣΦΑΛΕΙΑΣ ΚΛΙΜΑΚΟΣΤΑΣΙΟΥ

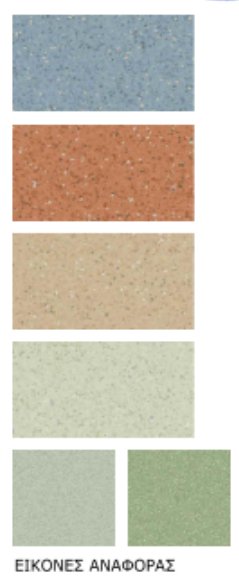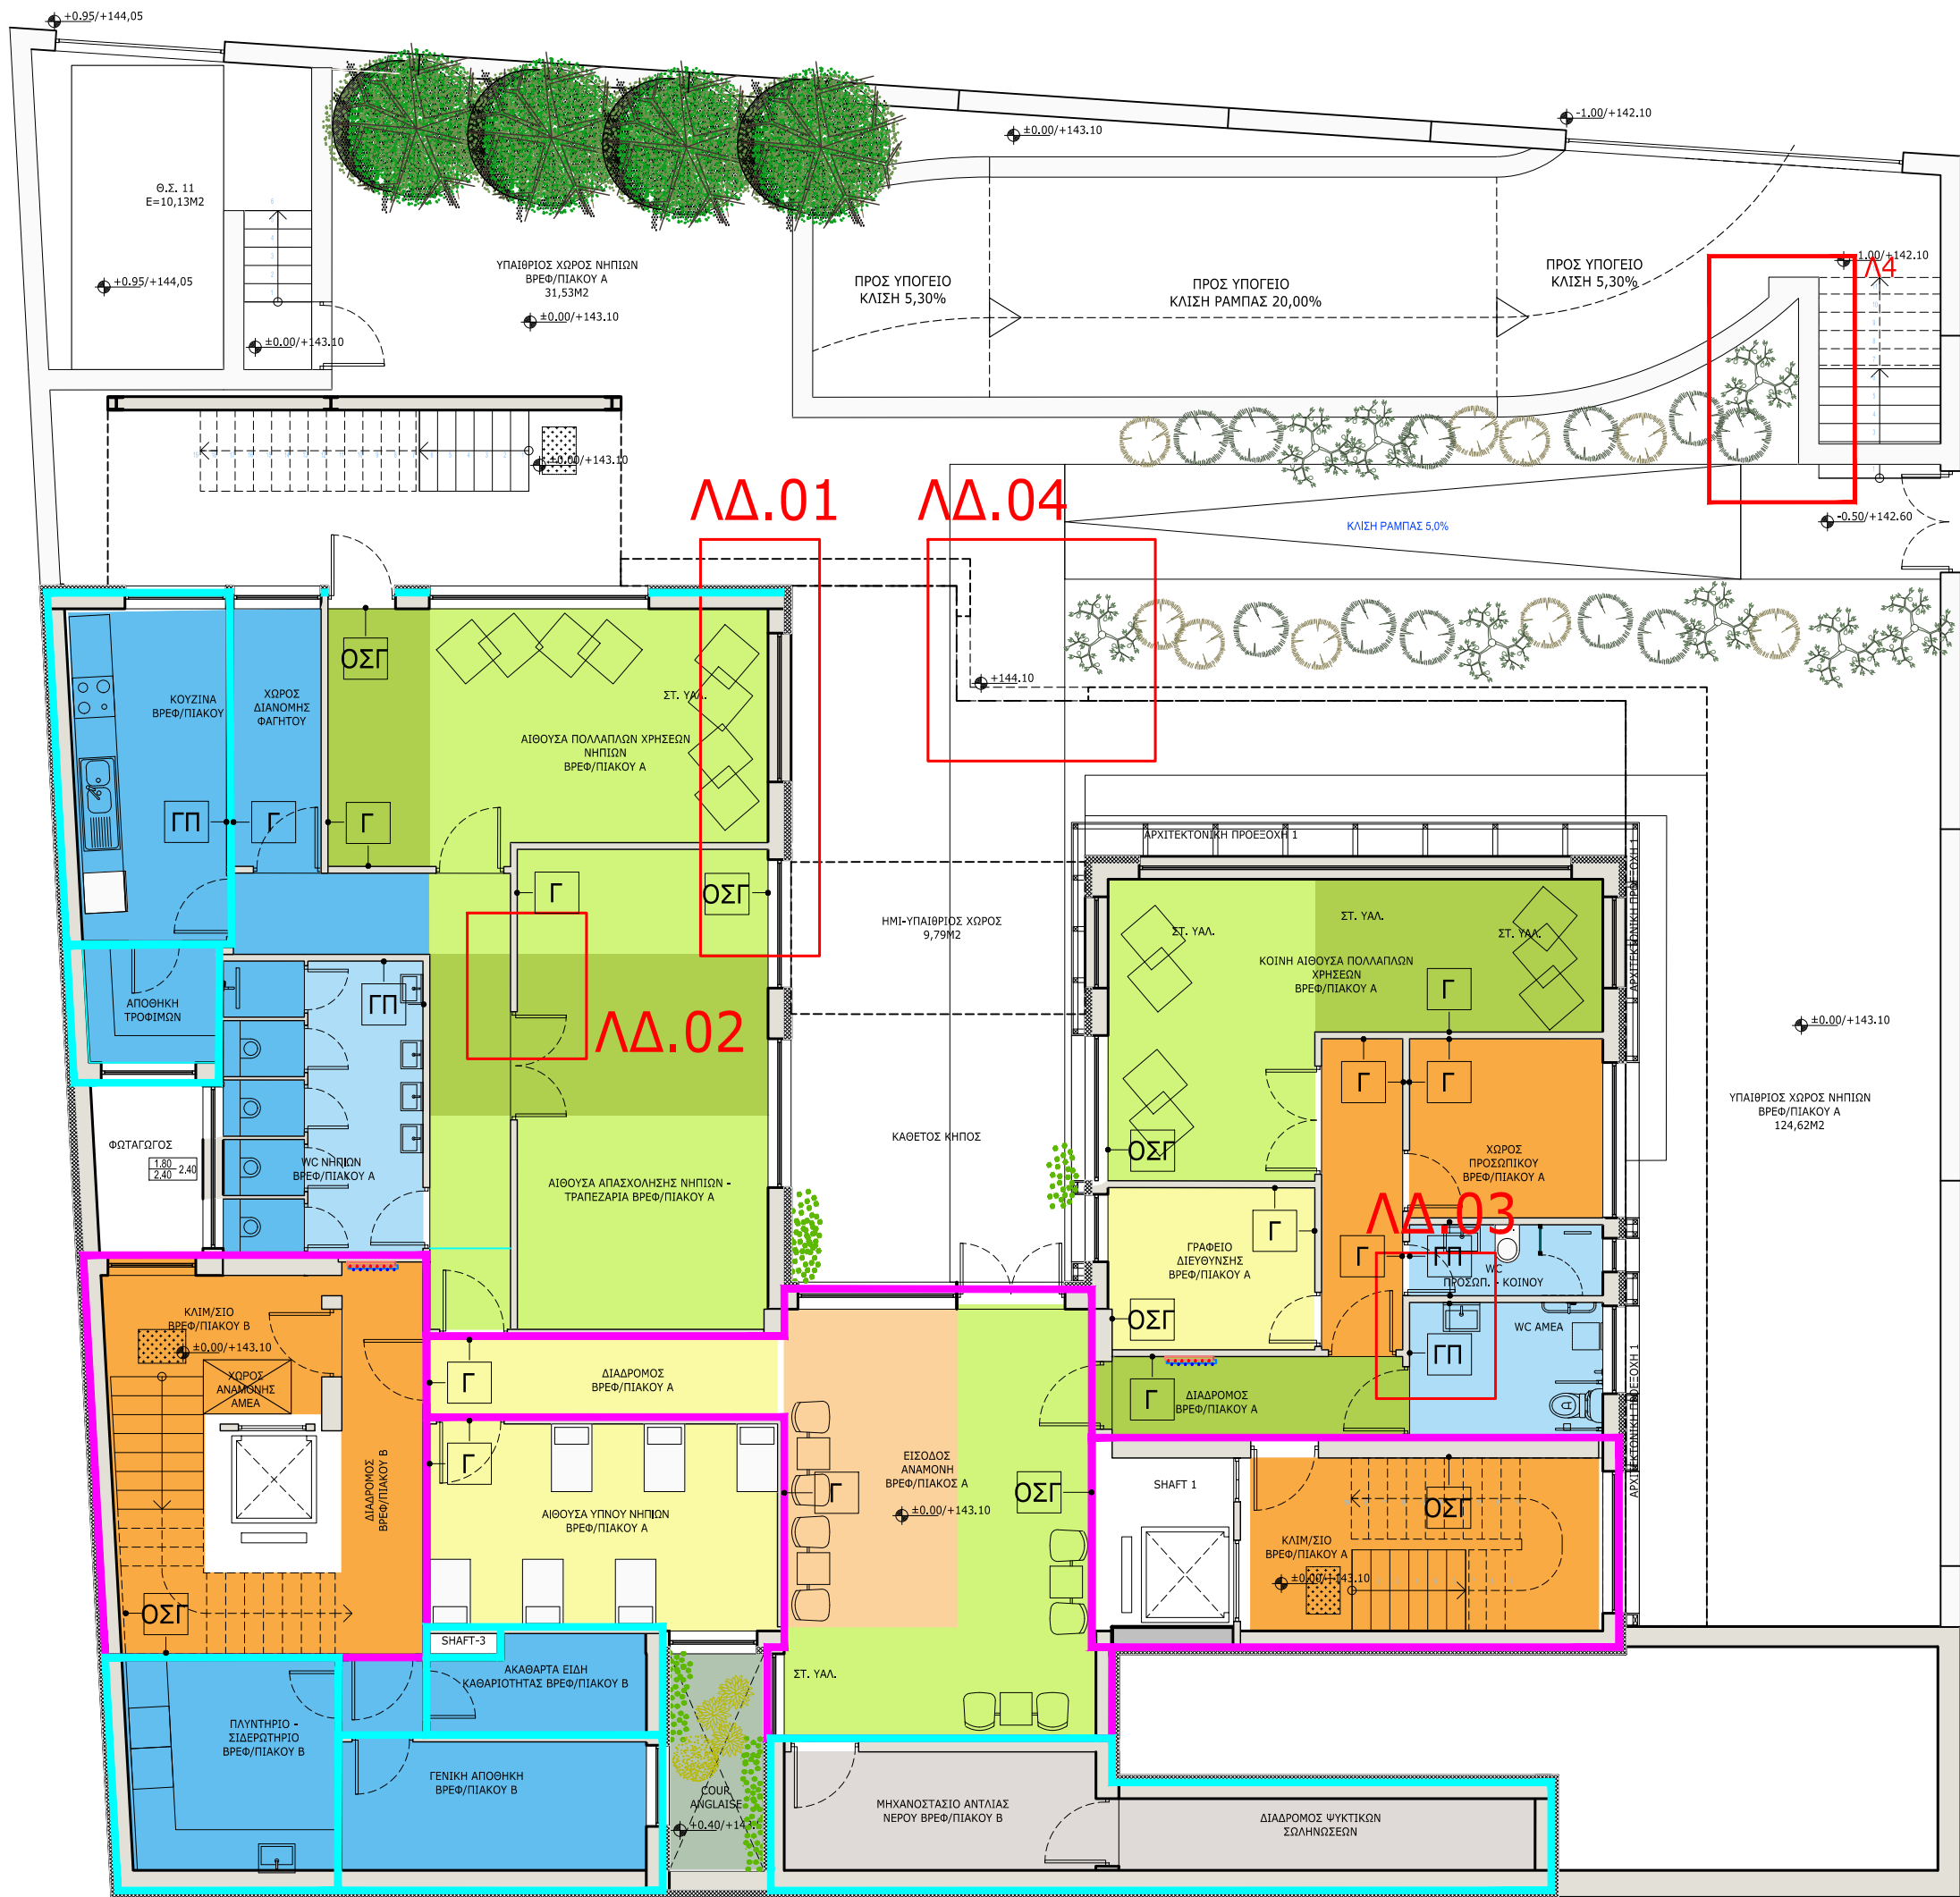

- Χ Ω Ρ Ι Σ Μ Α Τ Α
- Τ ΜΠΑΤΙΚΗ ΤΟΙΧΟΠΟΙΙΑ ΑΠΟ ΟΠΤΟΠΛΙΝΘΟΔΟΜΗ ΜΕ ΣΕΝΑΖ ΜΕ ΕΠΕΝΔΥΣΗ ΣΟΒΑ ΚΑΙ ΕΣΩΤΕΡΙΚΗ ΕΠΕΝΔΥΣΗ ΓΥΦΟΣΑΝΙΔΑΣ ΠΑΧΟΥΣ 12,5mm
 - ΟΣ ΦΕΡΩΝ ΟΡΓΑΝΙΣΜΟΣ ΑΠΟ ΟΠΛΙΣΜΕΝΟ ΣΚΥΡΟΔΕΜΑ ΜΕ ΕΠΕΝΔΥΣΗ ΣΟΒΑ ΚΑΙ ΕΣΩΤΕΡΙΚΗ ΕΠΕΝΔΥΣΗ ΓΥΦΟΣΑΝΙΔΑΣ ΠΑΧΟΥΣ 12,5mm
 - ΟΣΓ ΦΕΡΩΝ ΟΡΓΑΝΙΣΜΟΣ ΑΠΟ ΟΠΛΙΣΜΕΝΟ ΣΚΥΡΟΔΕΜΑ ΜΕ ΕΚΑΤΕΡΩΘΕΝ ΕΠΕΝΔΥΣΗ ΓΥΦΟΣΑΝΙΔΑΣ ΠΑΧΟΥΣ 12,5mm
 - Γ ΓΥΦΟΣΑΝΙΔΑ ΔΙΠΛΗ ΠΑΧΟΥΣ 2x12,5mm ΜΕ ΜΕΤΑΛΛΙΚΟ ΣΚΕΛΕΤΟ
 - ΓΦ ΓΥΦΟΣΑΝΙΔΑ ΔΙΠΛΗ ΠΑΧΟΥΣ 2x12,5mm ΜΕ ΜΕΤΑΛΛΙΚΟ ΣΚΕΛΕΤΟ ΚΑΙ ΥΨΟΣ 2,20m ΓΙΑ ΤΗ ΔΙΑΜΟΡΦΩΣΗ ΕΣΩΤΕΡΙΚΟΥ ΦΕΓΓΙΤΗ
 - ΓΠ ΓΥΦΟΣΑΝΙΔΑ ΔΙΠΛΗ ΠΑΧΟΥΣ 2x12,5mm ΜΕ ΜΕΤΑΛΛΙΚΟ ΣΚΕΛΕΤΟ ΚΑΙ ΕΠΕΝΔΥΣΗ ΚΕΡΑΜΙΚΩΝ ΠΛΑΚΙΔΙΩΝ

- Δ Α Π Ε Δ Α
- ΒΙΝΥΛΙΚΟ ΔΑΠΕΔΟ ΕΓΧΡΩΜΟ ΟΜΟΙΟΓΕΝΕΣ ΤΥΠΟΥ TARKETT PRIMO MEDIUM GREEN 0680
 - ΒΙΝΥΛΙΚΟ ΔΑΠΕΔΟ ΕΓΧΡΩΜΟ ΟΜΟΙΟΓΕΝΕΣ ΤΥΠΟΥ TARKETT PRIMO LIGHT GREEN 0679
 - ΒΙΝΥΛΙΚΟ ΔΑΠΕΔΟ ΕΓΧΡΩΜΟ ΟΜΟΙΟΓΕΝΕΣ ΤΥΠΟΥ TARKETT PRIMO SOFT YELLOW 0664
 - ΒΙΝΥΛΙΚΟ ΔΑΠΕΔΟ ΕΓΧΡΩΜΟ ΟΜΟΙΟΓΕΝΕΣ ΤΥΠΟΥ TARKETT PRIMO WHITE OLIVE GREEN 0640
 - ΒΙΝΥΛΙΚΟ ΔΑΠΕΔΟ ΕΓΧΡΩΜΟ ΟΜΟΙΟΓΕΝΕΣ ΤΥΠΟΥ TARKETT PRIMO OCEAN BLUE 0638
 - ΒΙΝΥΛΙΚΟ ΔΑΠΕΔΟ ΕΓΧΡΩΜΟ ΟΜΟΙΟΓΕΝΕΣ ΤΥΠΟΥ TARKETT PRIMO DARK ORANGE 0641
 - ΣΗΜΑΝΣΗ ΑΣΦΑΛΕΙΑΣ ΚΛΙΜΑΚΟΣΤΑΣΙΟΥ

29/08/2022
Ο ΠΡΟΙΣΤΑΜΕΝΟΣ ΤΗΣ Δ/ΝΣΗΣ Τ.Υ. ΤΗΣ ΕΤΑΙΡΕΙΑΣ Έργο

ΚΑΤΑΣΚΕΥΗ ΔΙΠΛΟΥ ΒΙΟΚΛΙΜΑΤΙΚΟΥ ΒΡΕΦΟΝΗΠΙΑΚΟΥ ΣΤΑΘΜΟΥ (ΜΕ ΥΠΟΓΕΙΟ)

Θέση Έργου

ΠΑΠΑΦΛΕΣΣΑ - ΦΑΥΝΟΥ - ΚΥΜΟΘΟΗΣ ΓΑΛΑΤΣΙ Ο.Τ. 98/98

Κύριος Έργου

ΔΗΜΟΣ ΓΑΛΑΤΣΙΟΥ

Μελετητής Έργου

Fotini - Xyrafis

ALD ARCHITECTS

Δεινοκράτους 103, 115 21 Αθήνα
Τηλ: +30 210 7256331-332,
Fax: +30 210 7256330
E-mail: aldathens@gmail.com

Φάση μελέτης

ΜΕΛΕΤΗ ΔΗΜΟΠΡΑΤΗΣΗΣ

Τίτλος σχεδίου

ΚΑΤΟΨΗ ΔΑΠΕΔΟΥ ΚΑΙ ΣΧΕΔΙΟ ΧΩΡΙΣΜΑΤΩΝ ΙΣΟΓΕΙΟΥ

Αρ. σχεδίου

ΔΑΠ.02

Κλίμακα

1:100

Ημερομηνία

ΑΥΓΟΥΣΤΟΣ 2022



Έργο

ΚΑΤΑΣΚΕΥΗ ΔΙΠΛΟΥ
ΒΙΟΚΛΙΜΑΤΙΚΟΥ
ΒΡΕΦΟΝΗΠΙΑΚΟΥ
ΣΤΑΘΜΟΥ
(ΜΕ ΥΠΟΓΕΙΟ)

Θέση Έργου

ΠΑΠΑΦΛΕΣΣΑ -
ΦΑΥΝΟΥ - ΚΥΜΟΘΟΗΣ
ΓΑΛΑΤΣΙ
Ο.Τ. 98/98

Κύριος Έργου

ΔΗΜΟΣ ΓΑΛΑΤΣΙΟΥ

Μελετητής Έργου

Fotini - Xyrafi

ALD ARCHITECTS

Δεινοκράτους 103, 115 21 Αθήνα
Τηλ: +30 210 7256331-332,
Fax: +30 210 7256330
E-mail: aldathens@gmail.com

Φάση μελέτης

ΜΕΛΕΤΗ ΔΗΜΟΠΡΑΤΗΣΗΣ

Τίτλος σχεδίου

ΚΑΤΟΨΗ ΔΑΠΕΔΟΥ
ΚΑΙ ΣΧΕΔΙΟ ΧΩΡΙΣΜΑΤΩΝ
Α' ΟΡΟΦΟΥ

Αρ. σχεδίου


ΔΑΠ.03

Κλίμακα

1:100

Ημερομηνία

ΑΥΓΟΥΣΤΟΣ 2022

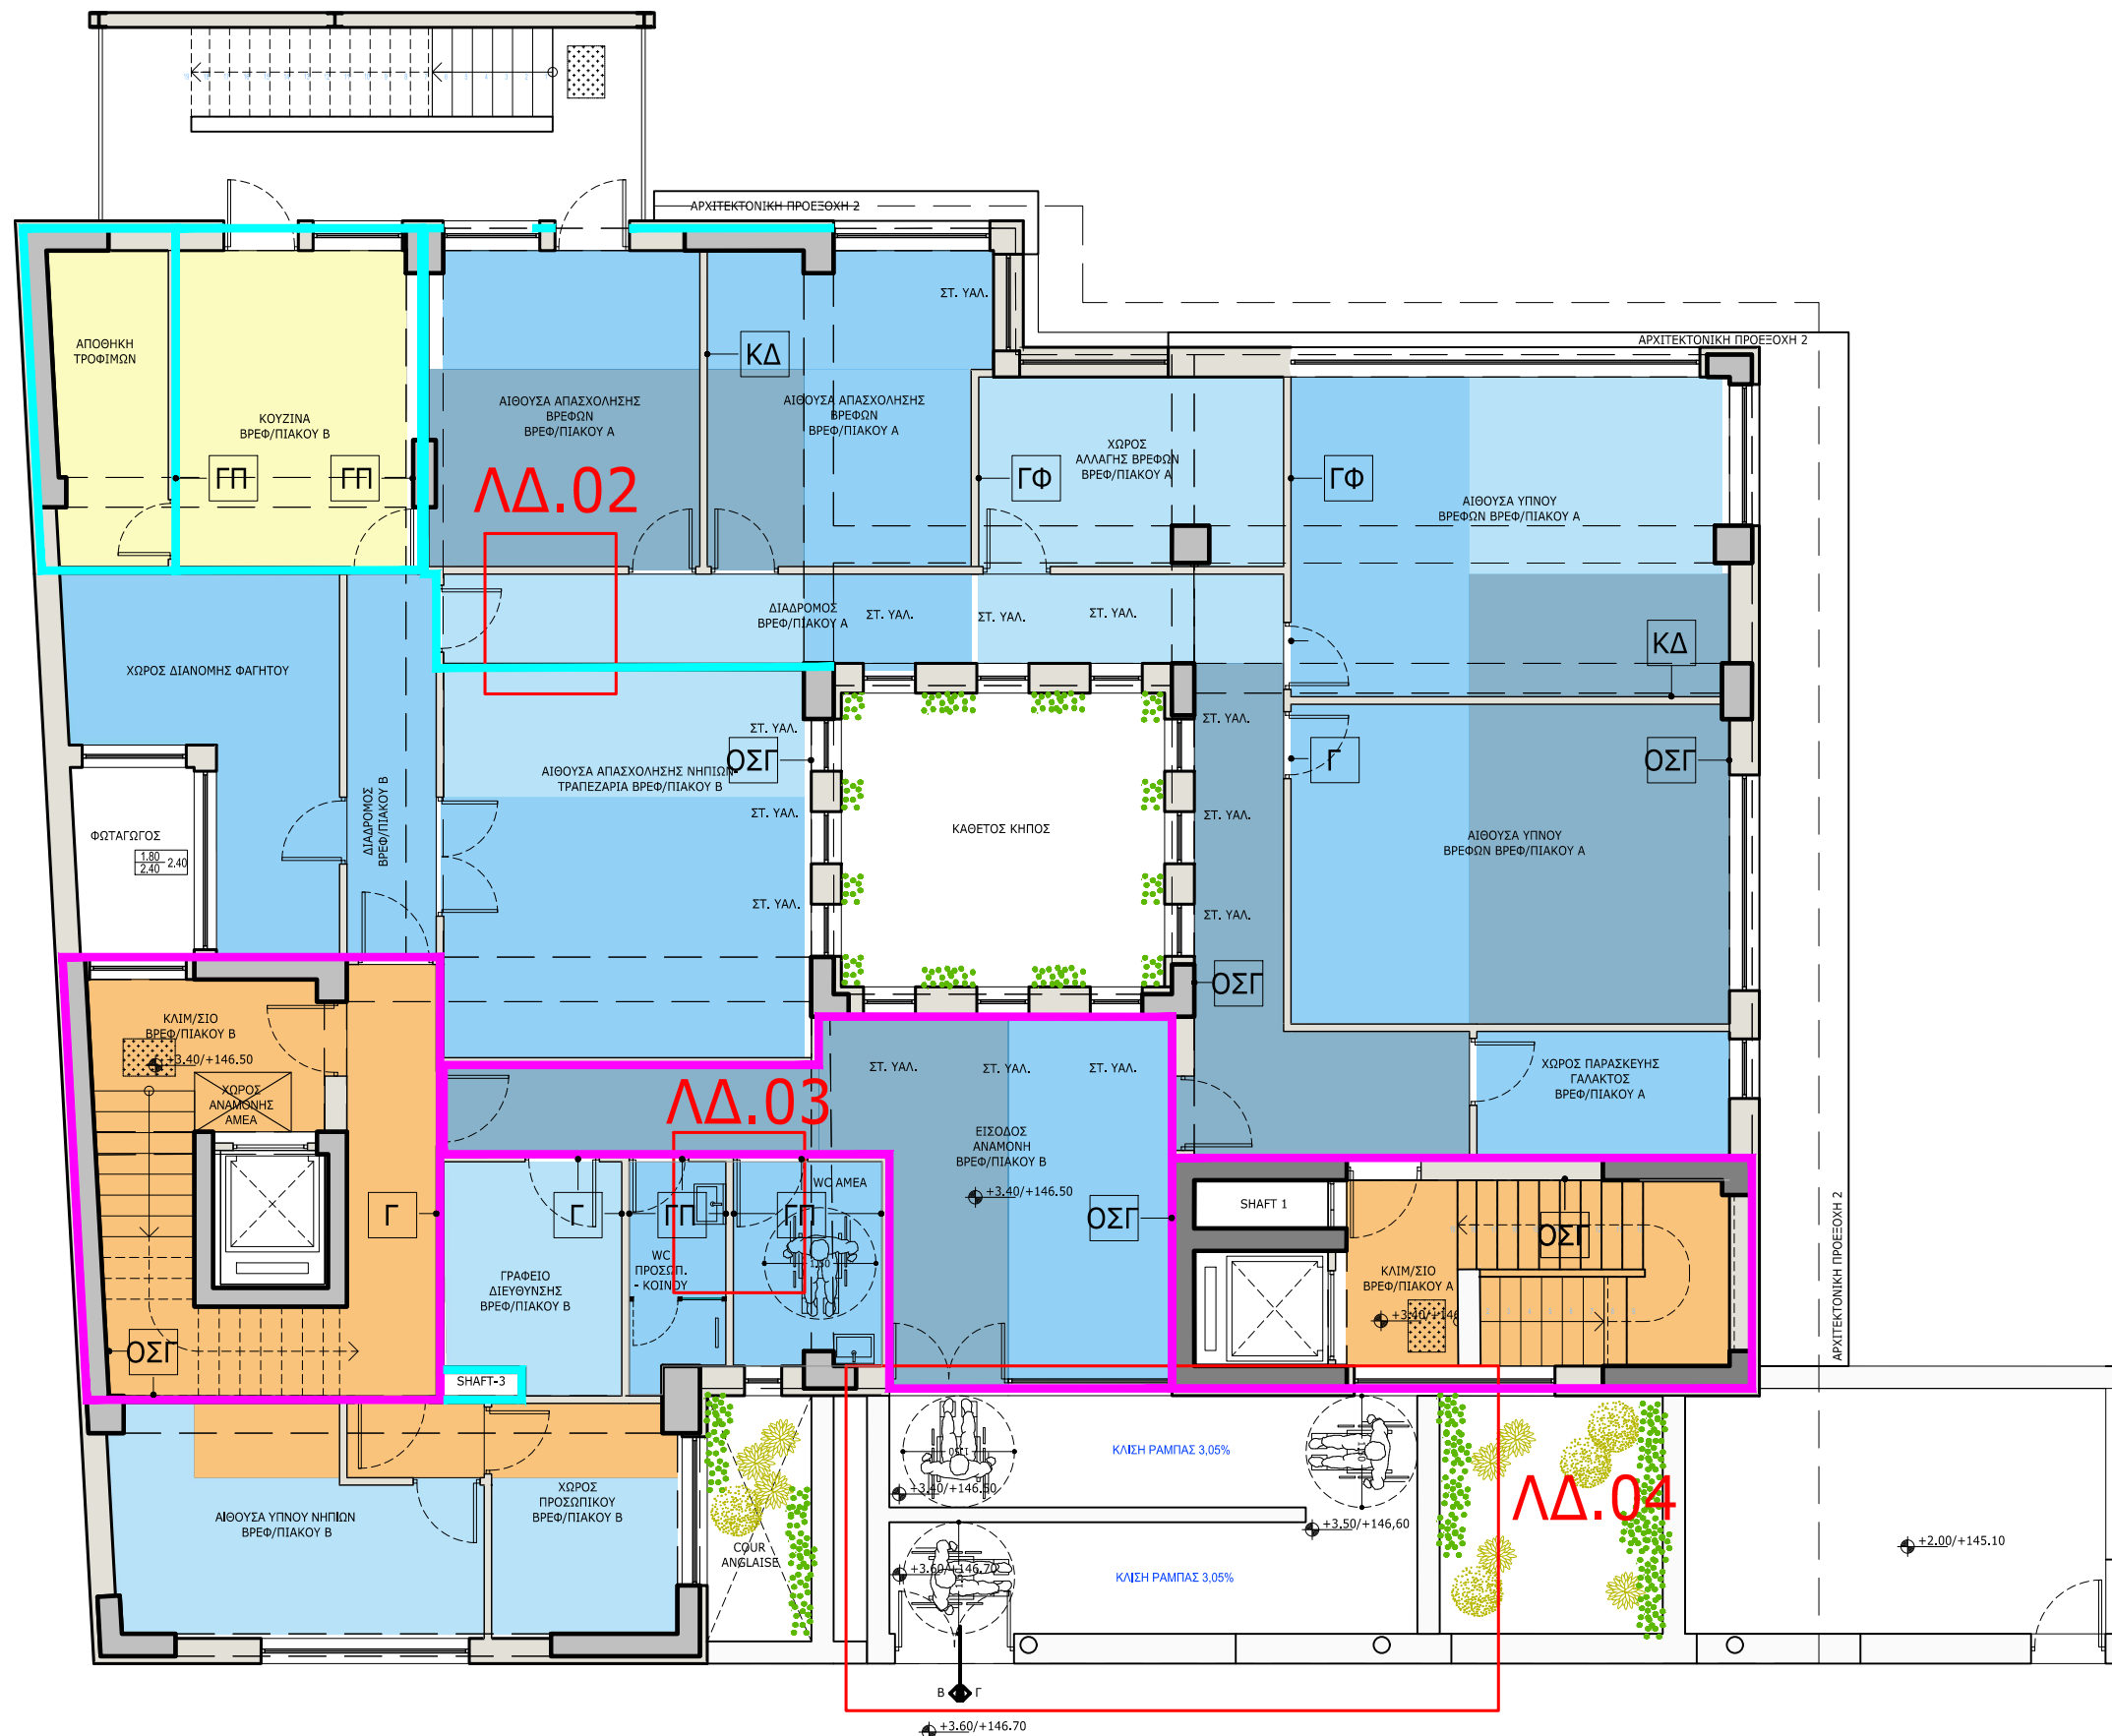

Χ Ω Ρ Ι Σ Μ Α Τ Α

- Τ ΜΠΑΤΙΚΗ ΤΟΙΧΟΠΟΙΑ ΑΠΟ ΟΠΤΟΠΛΙΝΘΟΔΟΜΗ ΜΕ ΣΕΝΑΖ ΜΕ ΕΠΕΝΔΥΣΗ ΣΟΒΑ ΚΑΙ ΕΣΩΤΕΡΙΚΗ ΕΠΕΝΔΥΣΗ ΓΥΨΟΣΑΝΙΔΑΣ ΠΑΧΟΥΣ 12.5mm
- ΟΣ ΦΕΡΩΝ ΟΡΓΑΝΙΣΜΟΣ ΑΠΟ ΟΠΛΙΣΜΕΝΟ ΣΚΥΡΟΔΕΜΑ ΜΕ ΕΠΕΝΔΥΣΗ ΣΟΒΑ ΚΑΙ ΕΣΩΤΕΡΙΚΗ ΕΠΕΝΔΥΣΗ ΓΥΨΟΣΑΝΙΔΑΣ ΠΑΧΟΥΣ 12.5mm
- ΟΣΓ ΦΕΡΩΝ ΟΡΓΑΝΙΣΜΟΣ ΑΠΟ ΟΠΛΙΣΜΕΝΟ ΣΚΥΡΟΔΕΜΑ ΜΕ ΕΚΑΤΕΡΩΘΕΝ ΕΠΕΝΔΥΣΗ ΓΥΨΟΣΑΝΙΔΑΣ ΠΑΧΟΥΣ 12.5mm
- Γ ΓΥΨΟΣΑΝΙΔΑ ΔΙΠΛΗ ΠΑΧΟΥΣ 2x12.5mm ΜΕ ΜΕΤΑΛΛΙΚΟ ΣΚΕΛΕΤΟ
- ΓΦ ΓΥΨΟΣΑΝΙΔΑ ΔΙΠΛΗ ΠΑΧΟΥΣ 2x12.5mm ΜΕ ΜΕΤΑΛΛΙΚΟ ΣΚΕΛΕΤΟ ΚΑΙ ΥΨΟΣ 2.20m ΓΙΑ ΤΗ ΔΙΑΜΟΡΦΩΣΗ ΕΣΩΤΕΡΙΚΟΥ ΦΕΓΓΙΤΗ
- ΓΠ ΓΥΨΟΣΑΝΙΔΑ ΔΙΠΛΗ ΠΑΧΟΥΣ 2x12.5mm ΜΕ ΜΕΤΑΛΛΙΚΟ ΣΚΕΛΕΤΟ ΚΑΙ ΕΠΕΝΔΥΣΗ ΚΕΡΑΜΙΚΩΝ ΠΛΑΚΙΔΙΩΝ

- ΠΥΡΑΝΤΟΧΑ ΔΟΜΙΚΑ ΣΤΟΙΧΕΙΑ ΜΕ ΔΕΙΚΤΗ ΠΥΡΑΝΤΙΣΤΑΣΗΣ 120min
- ΠΥΡΑΝΤΟΧΑ ΔΟΜΙΚΑ ΣΤΟΙΧΕΙΑ ΜΕ ΔΕΙΚΤΗ ΠΥΡΑΝΤΙΣΤΑΣΗΣ 90min

Δ Α Π Ε Δ Α

- ΒΙΝΥΛΙΚΟ ΔΑΠΕΔΟ ΕΓΧΡΩΜΟ ΟΜΟΙΟΓΕΝΕΣ ΤΥΠΟΥ TARKETT PRIMO DARK BLUE 0666
- ΒΙΝΥΛΙΚΟ ΔΑΠΕΔΟ ΕΓΧΡΩΜΟ ΟΜΟΙΟΓΕΝΕΣ ΤΥΠΟΥ TARKETT PRIMO MEDIUM BLUE 0665
- ΒΙΝΥΛΙΚΟ ΔΑΠΕΔΟ ΕΓΧΡΩΜΟ ΟΜΟΙΟΓΕΝΕΣ ΤΥΠΟΥ TARKETT PRIMO MEDIUM GREEN 0680
- ΒΙΝΥΛΙΚΟ ΔΑΠΕΔΟ ΕΓΧΡΩΜΟ ΟΜΟΙΟΓΕΝΕΣ ΤΥΠΟΥ TARKETT PRIMO SOFT YELLOW 0664
- ΒΙΝΥΛΙΚΟ ΔΑΠΕΔΟ ΕΓΧΡΩΜΟ ΟΜΟΙΟΓΕΝΕΣ ΤΥΠΟΥ TARKETT PRIMO WHITE OLIVE GREEN 0640
- ΒΙΝΥΛΙΚΟ ΔΑΠΕΔΟ ΕΓΧΡΩΜΟ ΟΜΟΙΟΓΕΝΕΣ ΤΥΠΟΥ TARKETT PRIMO OCEAN BLUE 0638
- ΒΙΝΥΛΙΚΟ ΔΑΠΕΔΟ ΕΓΧΡΩΜΟ ΟΜΟΙΟΓΕΝΕΣ ΤΥΠΟΥ TARKETT PRIMO DARK ORANGE 0641
- ΣΗΜΑΝΣΗ ΑΣΦΑΛΕΙΑΣ ΚΛΙΜΑΚΟΣΤΑΣΙΟΥ

ΚΑΤΑΣΚΕΥΗ ΔΙΠΛΟΥ
ΒΙΟΚΛΙΜΑΤΙΚΟΥ
ΒΡΕΦΟΝΗΠΙΑΚΟΥ
ΣΤΑΘΜΟΥ
(ΜΕ ΥΠΟΓΕΙΟ)

Θέση Έργου

ΠΑΠΑΦΛΕΣΣΑ -
ΦΑΥΝΟΥ - ΚΥΜΟΘΟΗΣ
ΓΑΛΑΤΣΙ
Ο.Τ. 98/98

Κύριος Έργου

ΔΗΜΟΣ ΓΑΛΑΤΣΙΟΥ

Μελετητής Έργου

Fotini - Xyrafi

ALD ARCHITECTS

Δεινοκράτους 103, 115 21 Αθήνα
Τηλ: +30 210 7256331-332,
Fax: +30 210 7256330
E-mail: aldathens@gmail.com

Φάση μελέτης

ΜΕΛΕΤΗ ΔΗΜΟΠΡΑΤΗΣΗΣ

Τίτλος σχεδίου

ΚΑΤΟΨΗ ΔΑΠΕΔΟΥ ΚΑΙ
ΣΧΕΔΙΟ ΧΩΡΙΣΜΑΤΩΝ
Β' ΟΡΟΦΟΥ

Αρ. σχεδίου


ΔΑΠ.04

Κλίμακα

1:100

Ημερομηνία

ΑΥΓΟΥΣΤΟΣ 2022

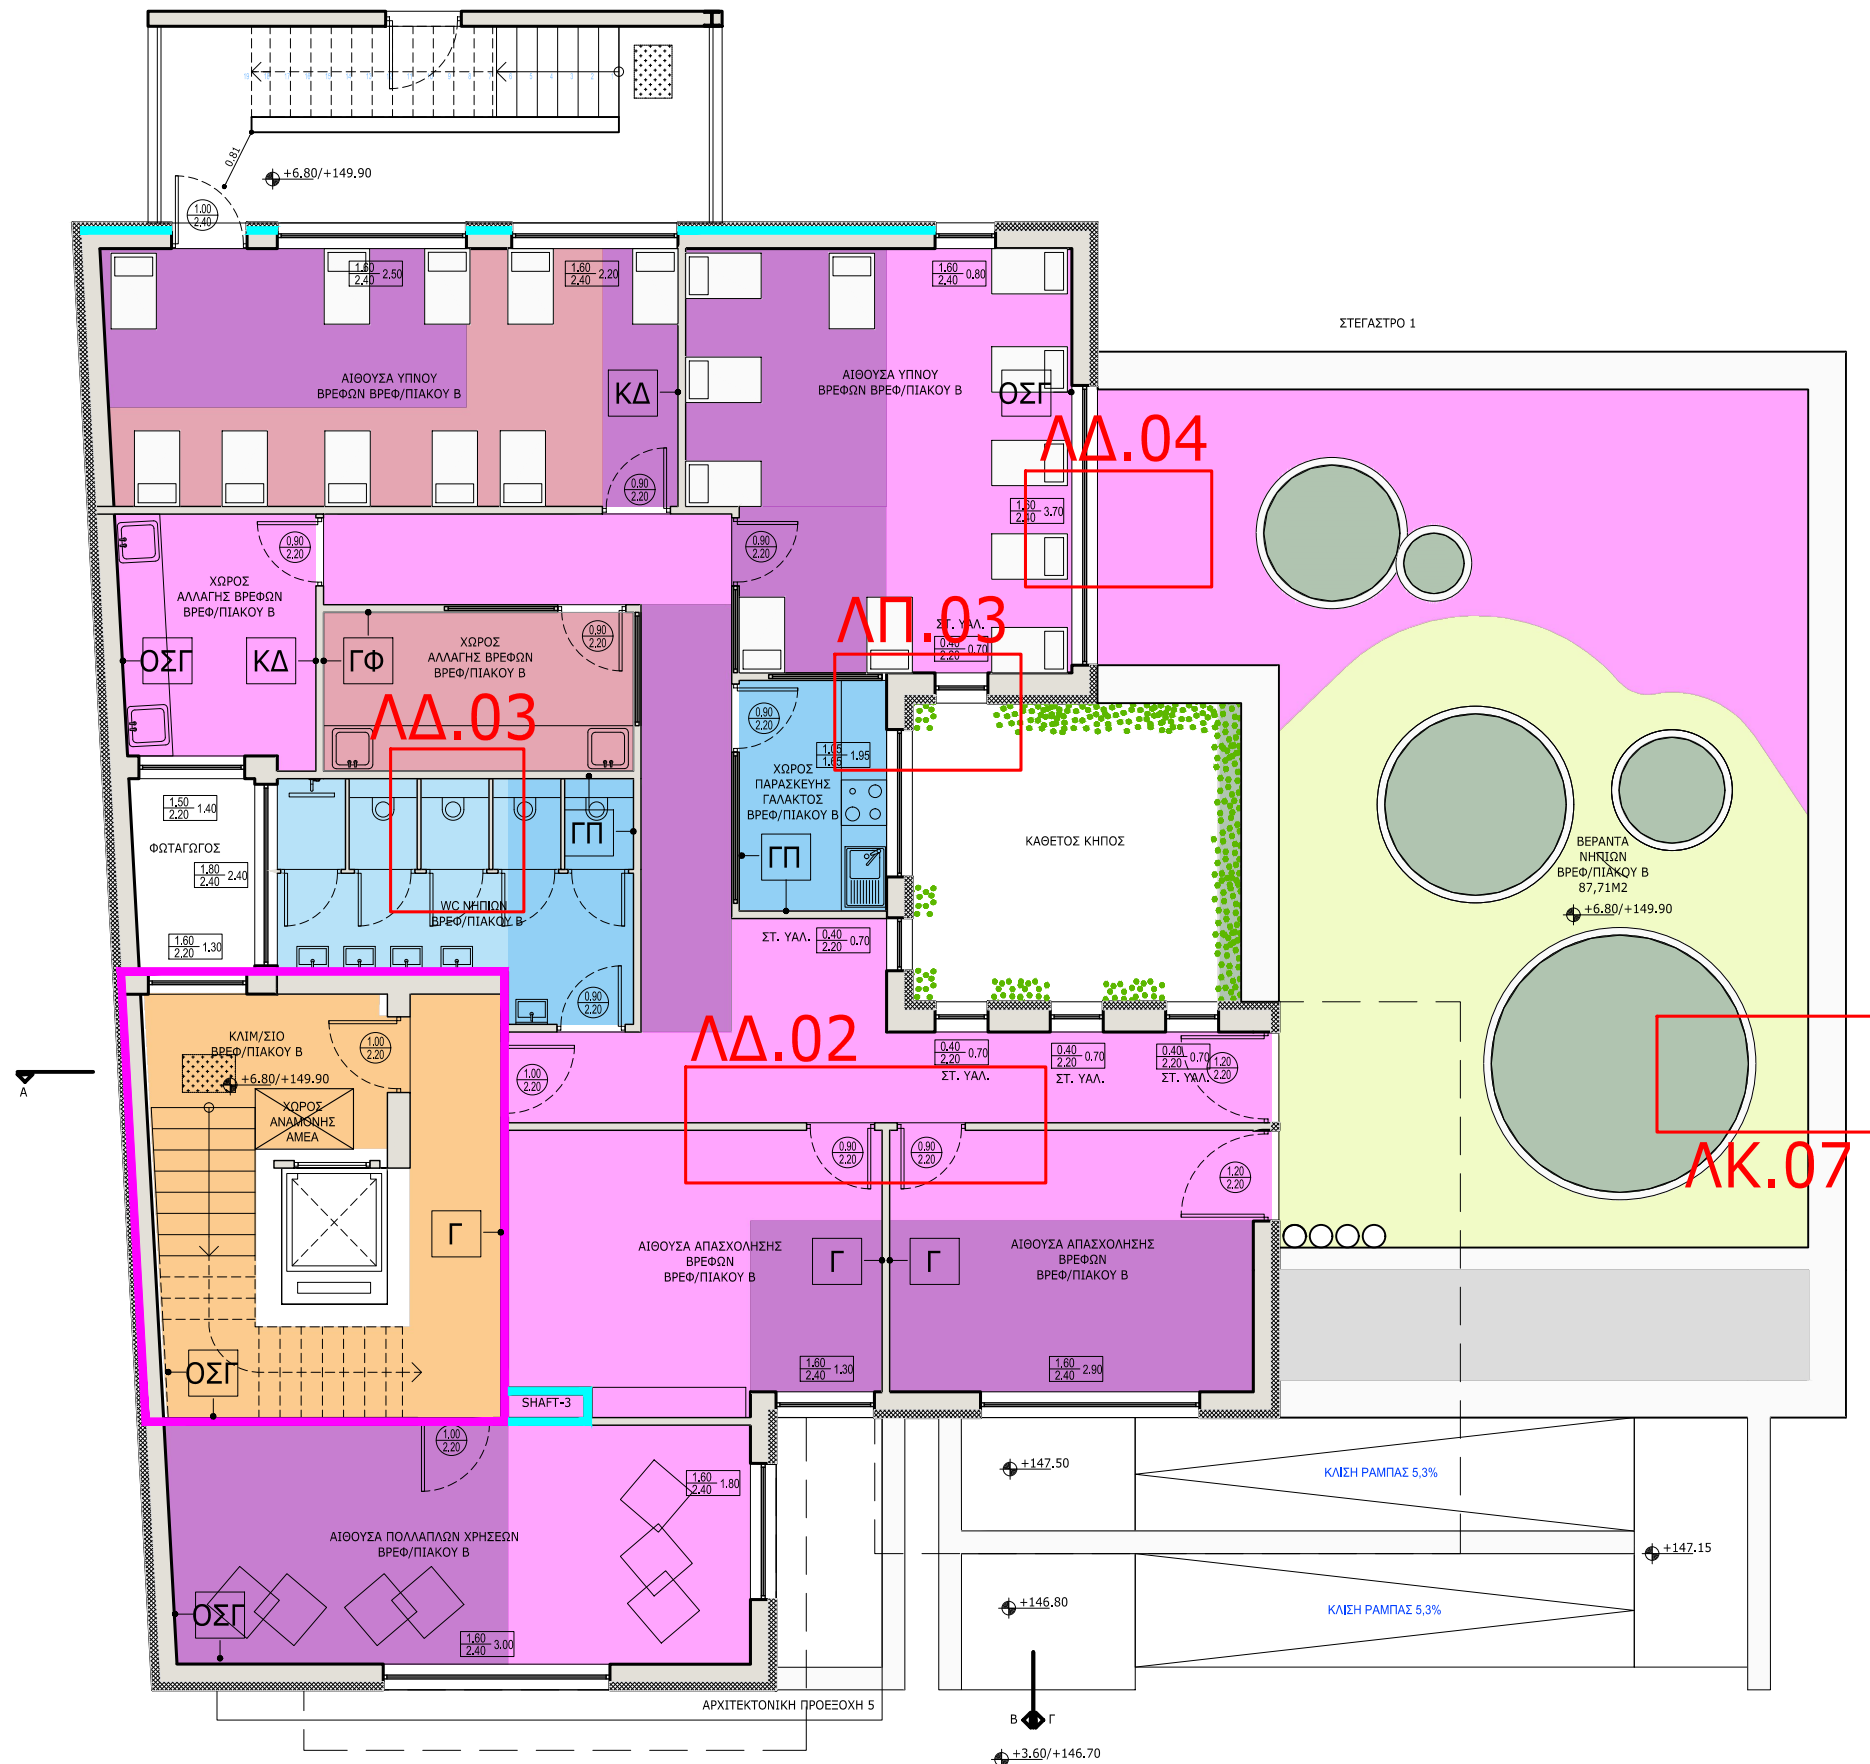

ΧΩΡΙΣΜΑΤΑ

- Τ ΜΠΑΤΙΚΗ ΤΟΙΧΟΠΟΙΙΑ ΑΠΟ ΟΠΤΟΠΛΙΝΘΟΔΟΜΗ ΜΕ ΣΕΝΑΖ ΜΕ ΕΠΕΝΔΥΣΗ ΣΟΒΑ ΚΑΙ ΕΣΩΤΕΡΙΚΗ ΕΠΕΝΔΥΣΗ ΓΥΦΟΣΑΝΙΔΑΣ ΠΑΧΟΥΣ 12,5mm
- ΟΣ ΦΕΡΩΝ ΟΡΓΑΝΙΣΜΟΣ ΑΠΟ ΟΠΛΙΣΜΕΝΟ ΣΚΥΡΟΔΕΜΑ ΜΕ ΕΠΕΝΔΥΣΗ ΣΟΒΑ ΚΑΙ ΕΣΩΤΕΡΙΚΗ ΕΠΕΝΔΥΣΗ ΓΥΦΟΣΑΝΙΔΑΣ ΠΑΧΟΥΣ 12,5mm
- ΟΣΓ ΦΕΡΩΝ ΟΡΓΑΝΙΣΜΟΣ ΑΠΟ ΟΠΛΙΣΜΕΝΟ ΣΚΥΡΟΔΕΜΑ ΜΕ ΕΚΑΤΕΡΩΘΕΝ ΕΠΕΝΔΥΣΗ ΓΥΦΟΣΑΝΙΔΑΣ ΠΑΧΟΥΣ 12,5mm
- Γ ΓΥΦΟΣΑΝΙΔΑ ΔΙΠΛΗ ΠΑΧΟΥΣ 2x12,5mm ΜΕ ΜΕΤΑΛΛΙΚΟ ΣΚΕΛΕΤΟ
- ΓΦ ΓΥΦΟΣΑΝΙΔΑ ΔΙΠΛΗ ΠΑΧΟΥΣ 2x12,5mm ΜΕ ΜΕΤΑΛΛΙΚΟ ΣΚΕΛΕΤΟ ΚΑΙ ΥΨΟΣ 2,20m ΓΙΑ ΤΗ ΔΙΑΜΟΡΦΩΣΗ ΕΣΩΤΕΡΙΚΟΥ ΦΕΓΓΙΤΗ
- ΓΠ ΓΥΦΟΣΑΝΙΔΑ ΔΙΠΛΗ ΠΑΧΟΥΣ 2x12,5mm ΜΕ ΜΕΤΑΛΛΙΚΟ ΣΚΕΛΕΤΟ ΚΑΙ ΕΠΕΝΔΥΣΗ ΚΕΡΑΜΙΚΩΝ ΠΛΑΚΙΔΙΩΝ

- ΠΥΡΑΝΤΟΧΑ ΔΟΜΙΚΑ ΣΤΟΙΧΕΙΑ ΜΕ ΔΕΙΚΤΗ ΠΥΡΑΝΤΙΣΤΑΣΗΣ 120min
- ΠΥΡΑΝΤΟΧΑ ΔΟΜΙΚΑ ΣΤΟΙΧΕΙΑ ΜΕ ΔΕΙΚΤΗ ΠΥΡΑΝΤΙΣΤΑΣΗΣ 90min

ΔΑΠΕΔΑ

- ΒΙΝΥΛΙΚΟ ΔΑΠΕΔΟ ΕΓΧΡΩΜΟ ΟΜΟΙΟΓΕΝΕΣ ΤΥΠΟΥ TARKETT PRIMO SOFT PURPLE 0663
- ΒΙΝΥΛΙΚΟ ΔΑΠΕΔΟ ΕΓΧΡΩΜΟ ΟΜΟΙΟΓΕΝΕΣ ΤΥΠΟΥ TARKETT PRIMO SOFT YELLOW 0664
- ΒΙΝΥΛΙΚΟ ΔΑΠΕΔΟ ΕΓΧΡΩΜΟ ΟΜΟΙΟΓΕΝΕΣ ΤΥΠΟΥ TARKETT PRIMO WHITE OLIVE GREEN 0640
- ΒΙΝΥΛΙΚΟ ΔΑΠΕΔΟ ΕΓΧΡΩΜΟ ΟΜΟΙΟΓΕΝΕΣ ΤΥΠΟΥ TARKETT PRIMO OCEAN BLUE 0638
- ΒΙΝΥΛΙΚΟ ΔΑΠΕΔΟ ΕΓΧΡΩΜΟ ΟΜΟΙΟΓΕΝΕΣ ΤΥΠΟΥ TARKETT PRIMO DARK ORANGE 0641
- ΣΗΜΑΝΣΗ ΑΣΦΑΛΕΙΑΣ ΚΛΙΜΑΚΟΣΤΑΣΙΟΥ

Θέση Έργου

ΠΑΠΑΦΛΕΣΣΑ -
ΦΑΥΝΟΥ - ΚΥΜΟΘΟΗΣ
ΓΑΛΑΤΣΙ
Ο.Τ. 98/98

Κύριος Έργου

ΔΗΜΟΣ ΓΑΛΑΤΣΙΟΥ

Μελετητής Έργου

Fotini - Xyrafi

ALD-ARCHITECTS

Δεινοκράτους 103, 115 21 Αθήνα
Τηλ: +30 210 7256331-332,
Fax: +30 210 7256330
E-mail: aldathens@gmail.com

Φάση μελέτης

ΜΕΛΕΤΗ ΔΗΜΟΠΡΑΤΗΣΗΣ

Τίτλος σχεδίου

ΚΑΤΟΨΗ ΔΑΠΕΔΟΥ ΚΑΙ
ΣΧΕΔΙΟ ΧΩΡΙΣΜΑΤΩΝ
Γ' ΟΡΟΦΟΥ

Αρ. σχεδίου


ΔΑΠ.05

Κλίμακα

1:100

Ημερομηνία

ΑΥΓΟΥΣΤΟΣ 2022

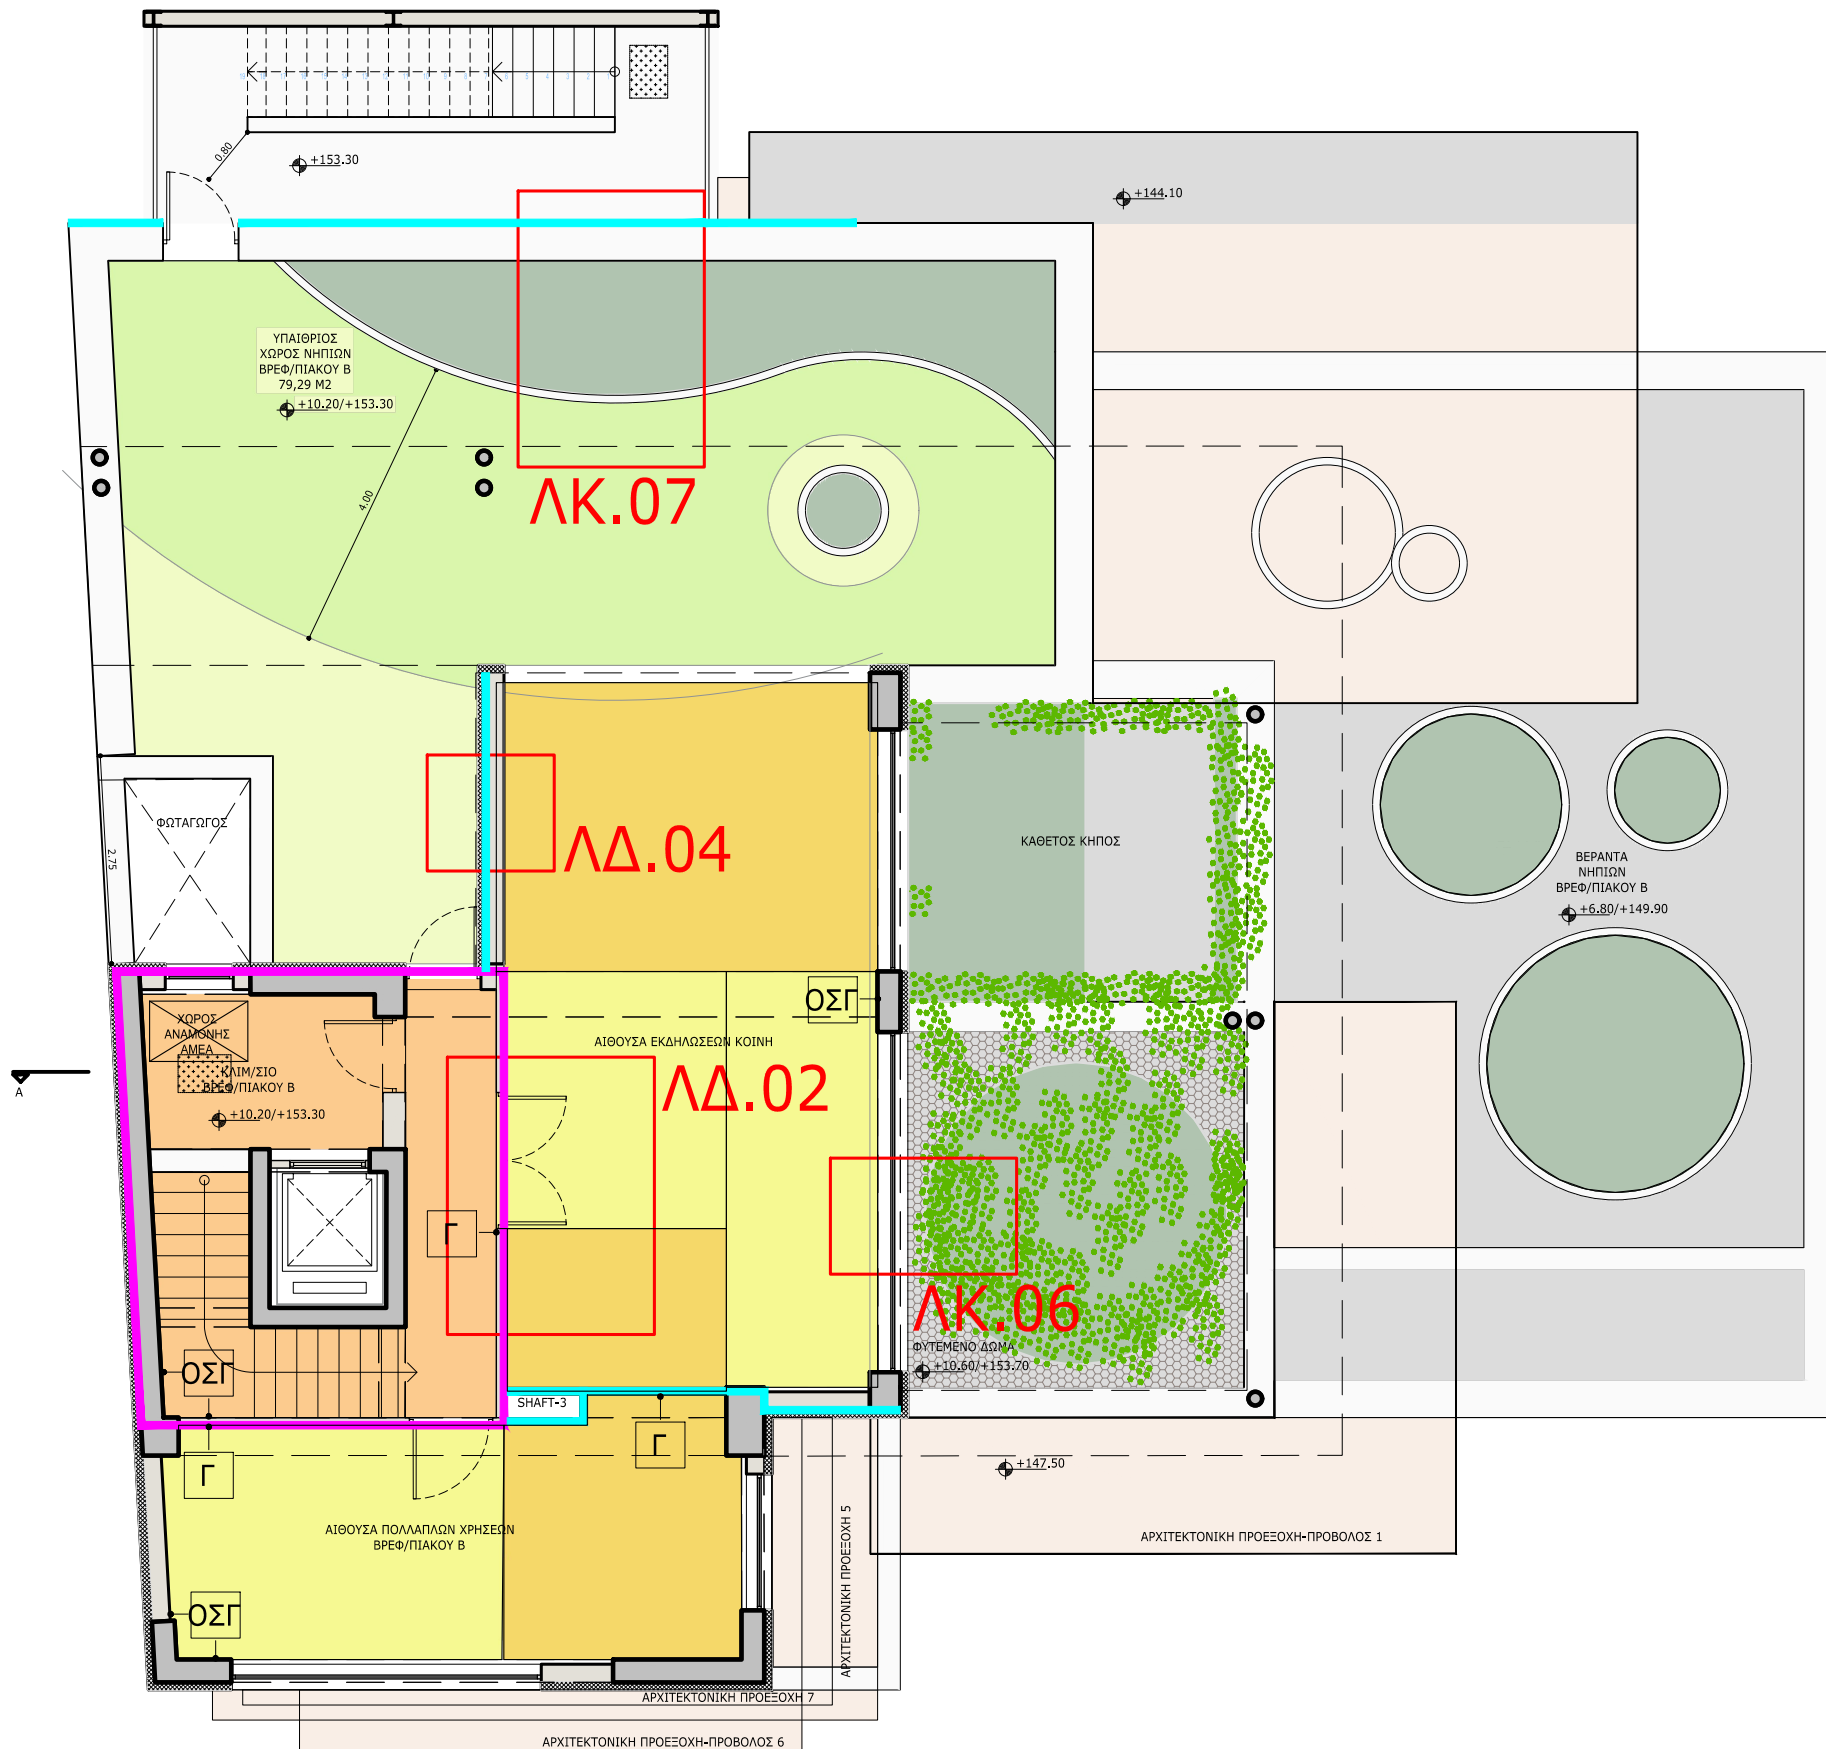

ΧΩΡΙΣΜΑΤΑ

- Τ ΜΠΑΤΙΚΗ ΤΟΙΧΟΠΟΙΙΑ ΑΠΟ ΟΠΤΟΠΛΙΝΘΟΔΟΜΗ ΜΕ ΣΕΝΑΖ ΜΕ ΕΠΕΝΔΥΣΗ ΣΟΒΑ ΚΑΙ ΕΣΩΤΕΡΙΚΗ ΕΠΕΝΔΥΣΗ ΓΥΨΟΣΑΝΙΔΑΣ ΠΑΧΟΥΣ 12,5mm
- ΟΣ ΦΕΡΩΝ ΟΡΓΑΝΙΣΜΟΣ ΑΠΟ ΟΠΛΙΣΜΕΝΟ ΣΚΥΡΟΔΕΜΑ ΜΕ ΕΠΕΝΔΥΣΗ ΣΟΒΑ ΚΑΙ ΕΣΩΤΕΡΙΚΗ ΕΠΕΝΔΥΣΗ ΓΥΨΟΣΑΝΙΔΑΣ ΠΑΧΟΥΣ 12,5mm
- ΟΣΓ ΦΕΡΩΝ ΟΡΓΑΝΙΣΜΟΣ ΑΠΟ ΟΠΛΙΣΜΕΝΟ ΣΚΥΡΟΔΕΜΑ ΜΕ ΕΚΑΤΕΡΩΘΕΝ ΕΠΕΝΔΥΣΗ ΓΥΨΟΣΑΝΙΔΑΣ ΠΑΧΟΥΣ 12,5mm
- Γ ΓΥΨΟΣΑΝΙΔΑ ΔΙΠΛΗ ΠΑΧΟΥΣ 2x12,5mm ΜΕ ΜΕΤΑΛΛΙΚΟ ΣΚΕΛΕΤΟ
- ΓΦ ΓΥΨΟΣΑΝΙΔΑ ΔΙΠΛΗ ΠΑΧΟΥΣ 2x12,5mm ΜΕ ΜΕΤΑΛΛΙΚΟ ΣΚΕΛΕΤΟ ΚΑΙ ΥΨΟΣ 2.20m ΓΙΑ ΤΗ ΔΙΑΜΟΡΦΩΣΗ ΕΣΩΤΕΡΙΚΟΥ ΦΕΓΓΙΤΗ
- ΓΠ ΓΥΨΟΣΑΝΙΔΑ ΔΙΠΛΗ ΠΑΧΟΥΣ 2x12,5mm ΜΕ ΜΕΤΑΛΛΙΚΟ ΣΚΕΛΕΤΟ ΚΑΙ ΕΠΕΝΔΥΣΗ ΚΕΡΑΜΙΚΩΝ ΠΛΑΚΙΔΙΩΝ

- ΠΥΡΑΝΤΟΧΑ ΔΟΜΙΚΑ ΣΤΟΙΧΕΙΑ ΜΕ ΔΕΙΚΤΗ ΠΥΡΑΝΤΙΣΤΑΣΗΣ 120min
- ΠΥΡΑΝΤΟΧΑ ΔΟΜΙΚΑ ΣΤΟΙΧΕΙΑ ΜΕ ΔΕΙΚΤΗ ΠΥΡΑΝΤΙΣΤΑΣΗΣ 90min

ΔΑΠΕΔΑ

- ΧΥΤΟ ΔΙΑΚΟΣΜΗΤΙΚΟ ΔΑΠΕΔΟ ΤΥΠΟΥ PLANOCOLOR TERRAZZO 421MR NOVAMIX
- ΧΥΤΟ ΔΙΑΚΟΣΜΗΤΙΚΟ ΔΑΠΕΔΟ ΤΥΠΟΥ PLANOCOLOR TERRAZZO 531MR NOVAMIX
- ΒΙΝΥΛΙΚΟ ΔΑΠΕΔΟ ΕΓΧΡΩΜΟ ΟΜΟΙΟΓΕΝΕΣ ΤΥΠΟΥ TARKETT PRIMO SOFT PURPLE 0663
- ΒΙΝΥΛΙΚΟ ΔΑΠΕΔΟ ΕΓΧΡΩΜΟ ΟΜΟΙΟΓΕΝΕΣ ΤΥΠΟΥ TARKETT PRIMO SOFT YELLOW 0664
- ΒΙΝΥΛΙΚΟ ΔΑΠΕΔΟ ΕΓΧΡΩΜΟ ΟΜΟΙΟΓΕΝΕΣ ΤΥΠΟΥ TARKETT PRIMO WHITE OLIVE GREEN 0640
- ΒΙΝΥΛΙΚΟ ΔΑΠΕΔΟ ΕΓΧΡΩΜΟ ΟΜΟΙΟΓΕΝΕΣ ΤΥΠΟΥ TARKETT PRIMO OCEAN BLUE 0638
- ΒΙΝΥΛΙΚΟ ΔΑΠΕΔΟ ΕΓΧΡΩΜΟ ΟΜΟΙΟΓΕΝΕΣ ΤΥΠΟΥ TARKETT PRIMO DARK ORANGE 0641
- ΣΗΜΑΝΣΗ ΑΣΦΑΛΕΙΑΣ ΚΛΙΜΑΚΟΣΤΑΣΙΟΥ

ΠΑΠΑΦΛΕΣΣΑ -
ΦΑΥΝΟΥ - ΚΥΜΟΘΩΝΣ
ΓΑΛΑΤΣΙ
Ο.Τ. 98/98

ΔΗΜΟΣ ΓΑΛΑΤΣΙΟΥ

Fotini - Xyrafi

ALD ARCHITECTS

Δεινοκράτους 103, 115 21 Αθήνα
Τηλ: +30 210 7256331-332,
Fax: +30 210 7256330
E-mail: aldathens@gmail.com

Φάση μελέτης

ΜΕΛΕΤΗ ΔΗΜΟΠΡΑΤΗΣΗΣ

Τίτλος σχεδίου

ΚΑΤΟΨΗ ΔΑΠΕΔΟΥ
ΔΩΜΑΤΟΣ

Αρ. σχεδίου


ΛΔ.06

Κλίμακα

1:100


Ημερομηνία

ΑΥΓΟΥΣΤΟΣ 2022

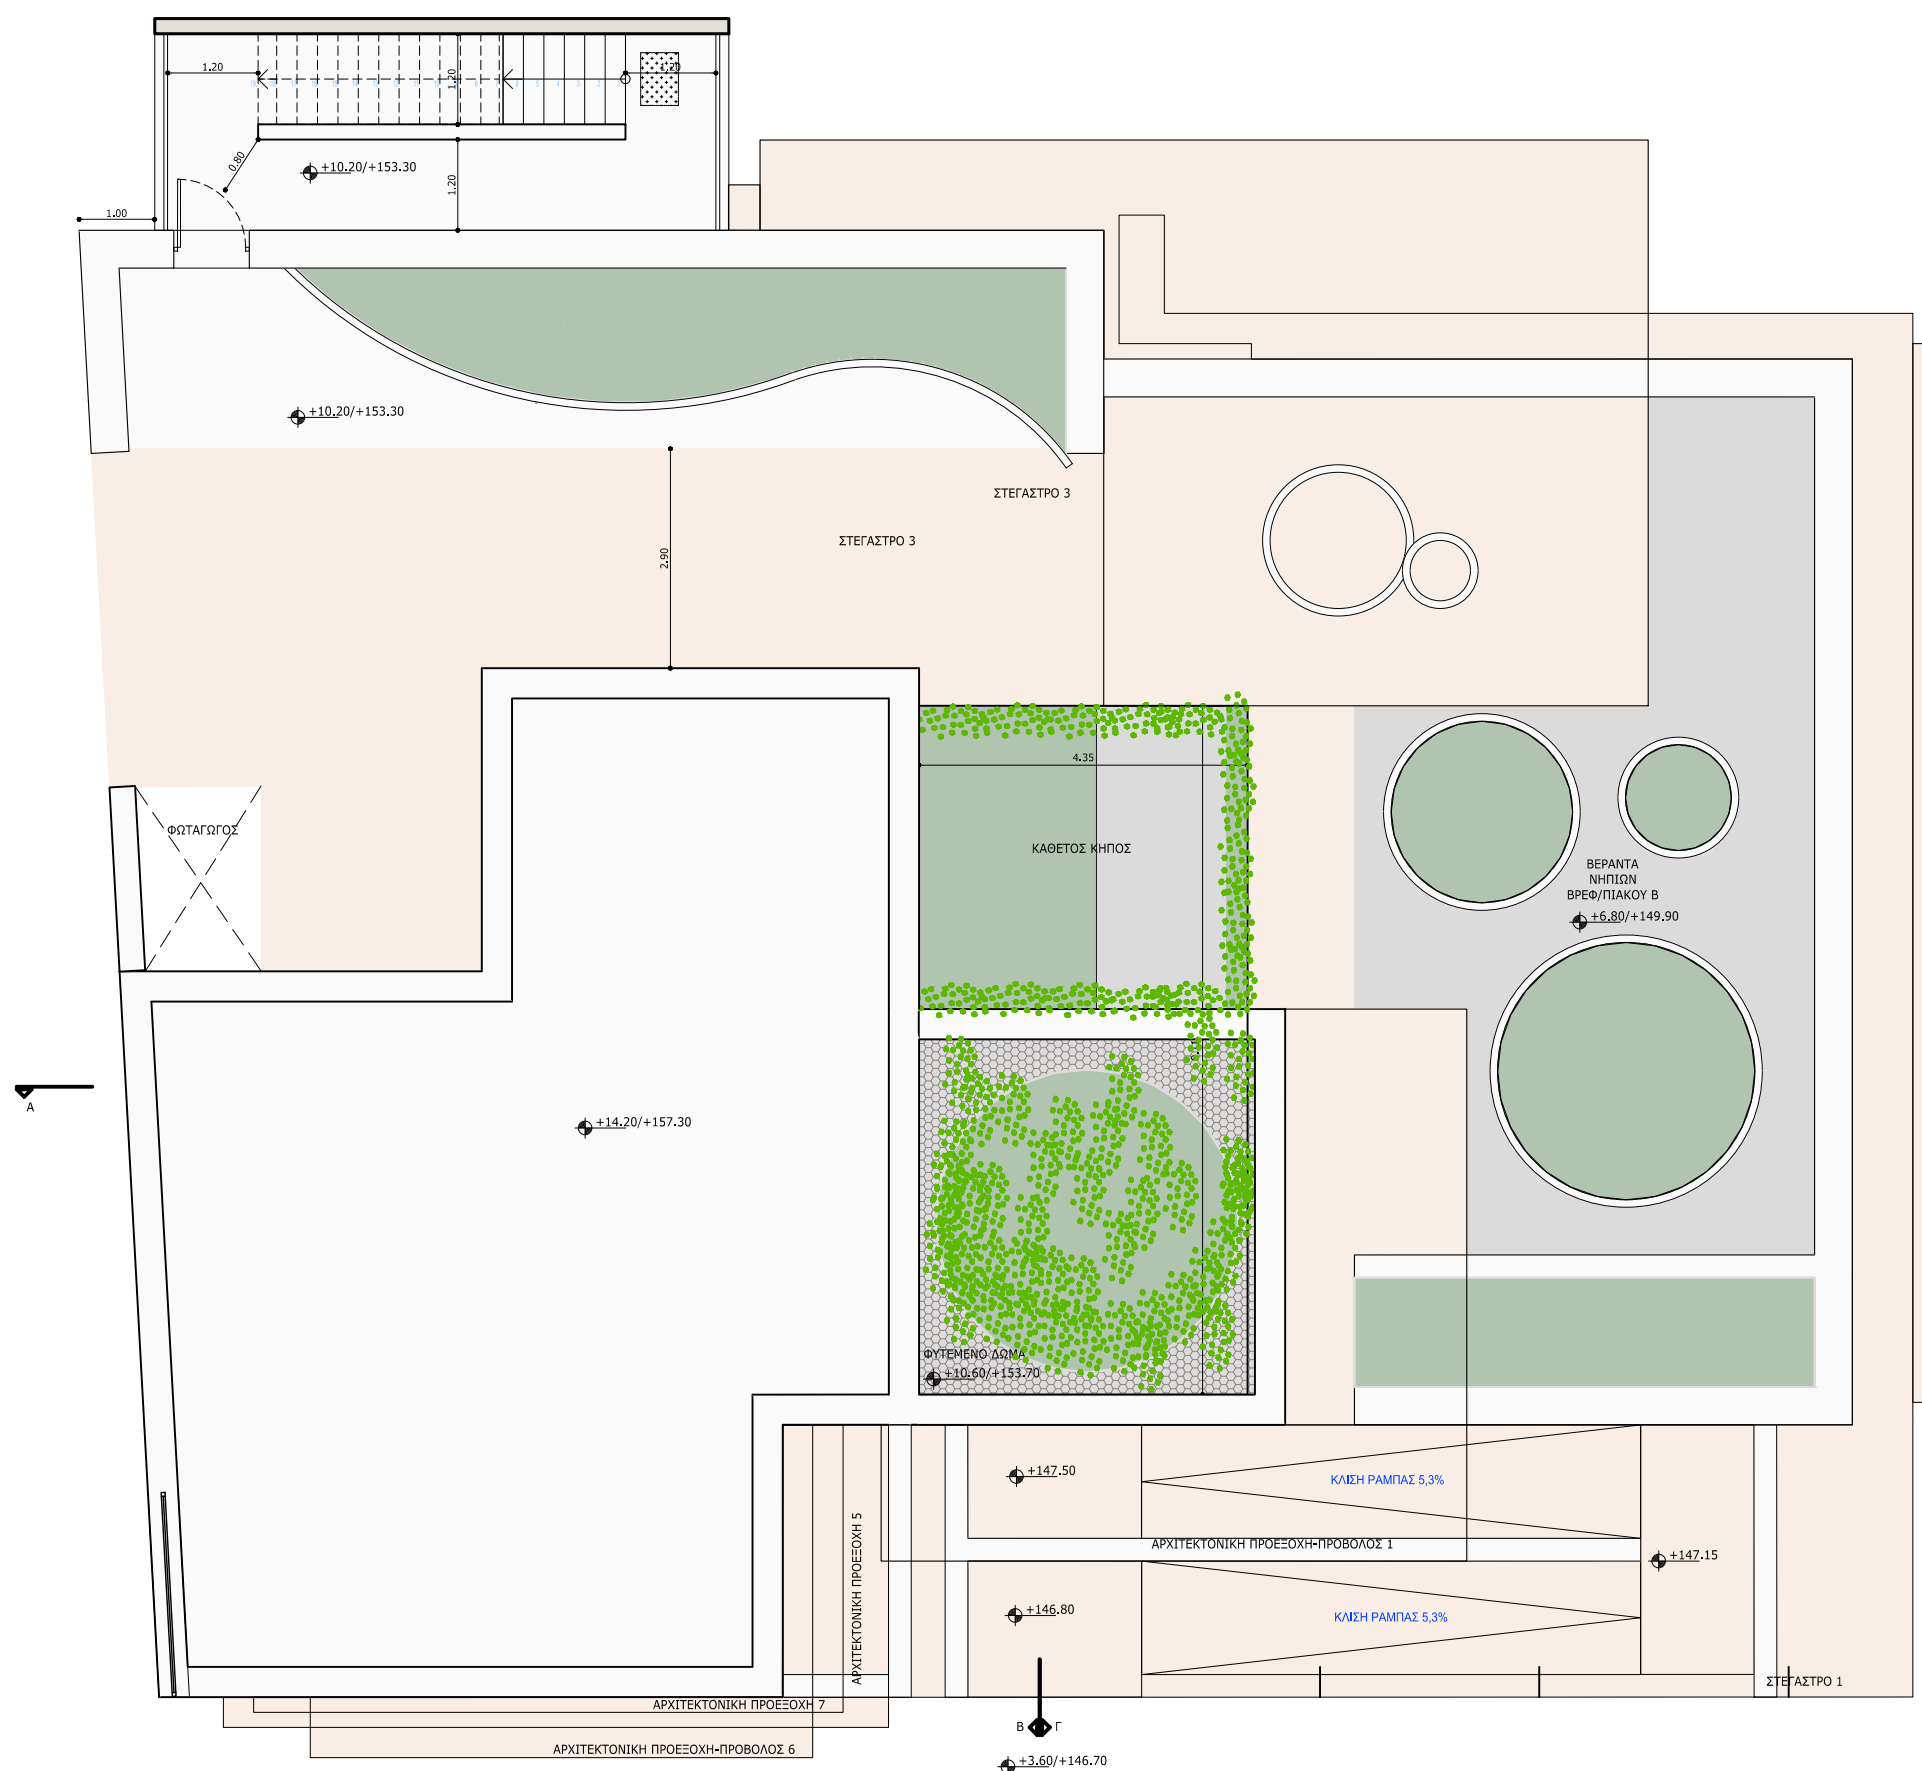

ΘΕΩΡΗΣΗ
29/08/2022
Ο ΠΡΟΙΣΤΑΜΕΝΟΣ ΤΗΣ Δ/ΝΣΗΣ Τ.Υ. ΤΗΣ ΕΤΑΙΡΕΙΑΣ



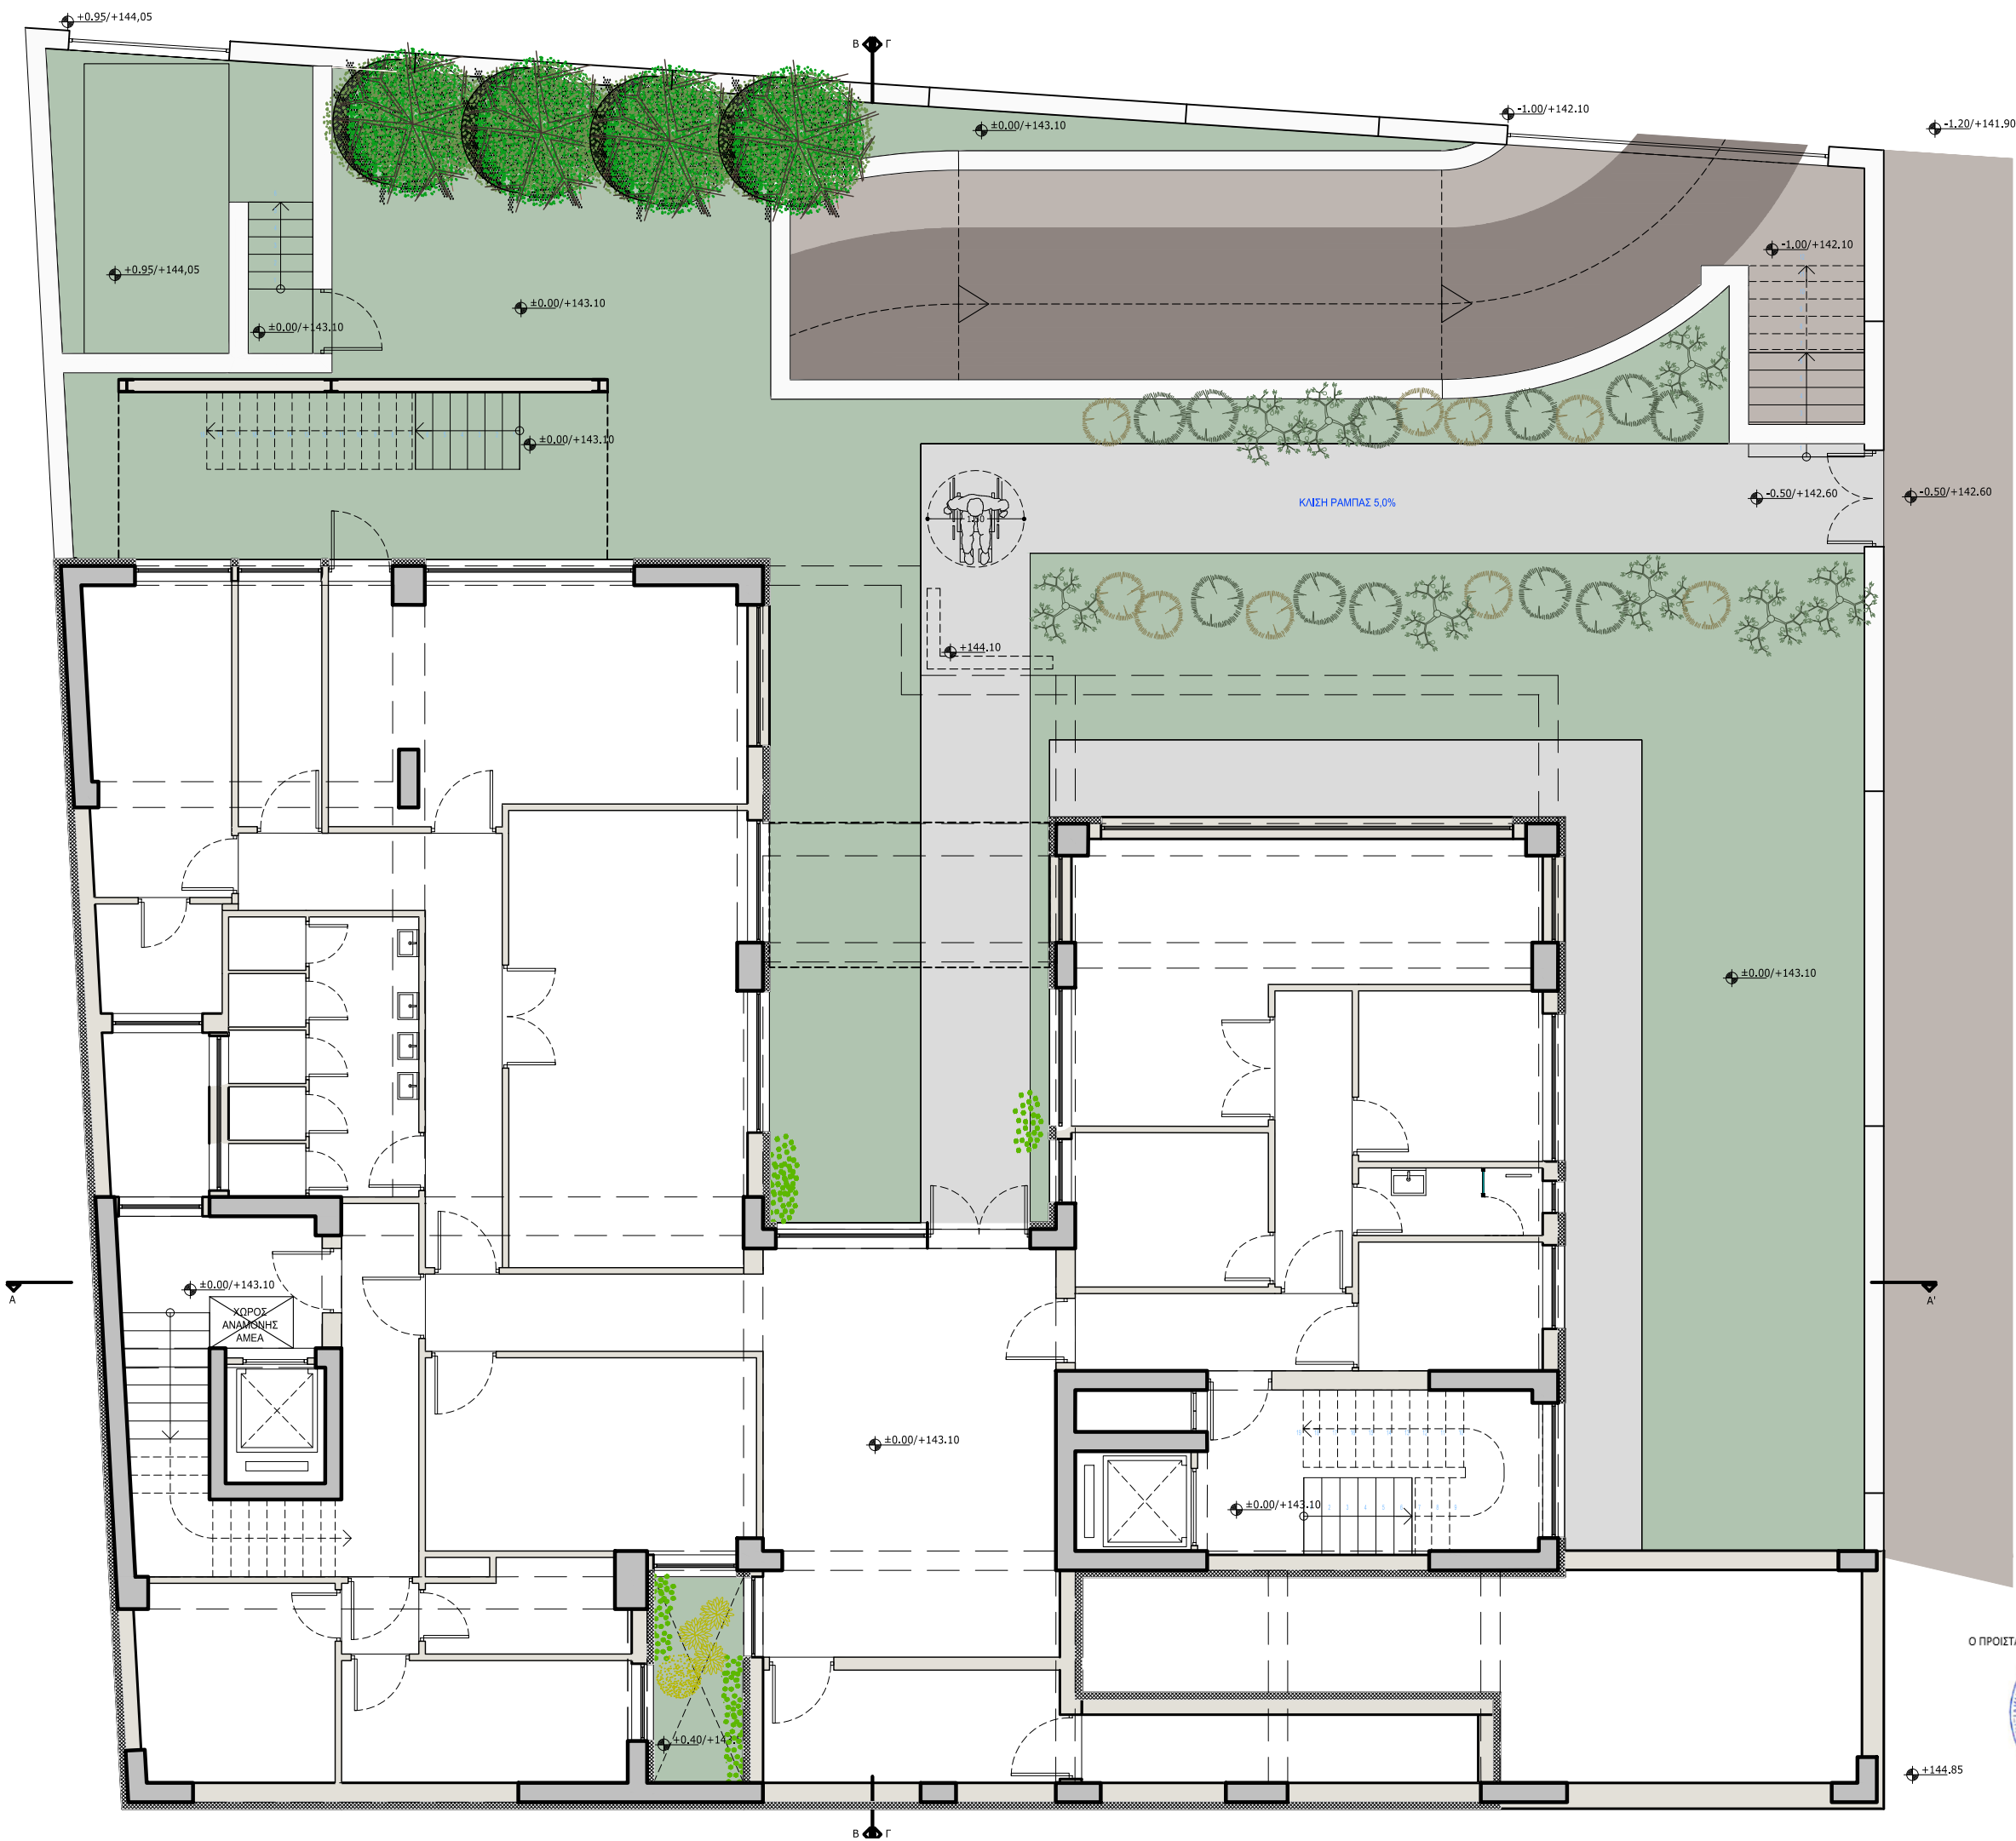

Έργο

ΚΑΤΑΣΚΕΥΗ ΔΙΠΛΟΥ
ΒΙΟΚΛΙΜΑΤΙΚΟΥ
ΒΡΕΦΟΝΗΠΙΑΚΟΥ
ΣΤΑΘΜΟΥ
(ΜΕ ΥΠΟΓΕΙΟ)

Θέση Έργου

ΠΑΠΑΦΛΕΣΣΑ -
ΦΑΥΝΟΥ - ΚΥΜΟΘΟΗΣ
ΓΑΛΑΤΣΙ
Ο.Τ. 98/98

Κύριος Έργου

ΔΗΜΟΣ ΓΑΛΑΤΣΙΟΥ

Μελετητής Έργου

Fotini - Xyrafi

ALD-ARCHITECTS

Δεινοκράτους 103, 115 21 Αθήνα
Τηλ: +30 210 7256331-332,
Fax: +30 210 7256330
E-mail: aldathens@gmail.com

Φάση μελέτης

ΜΕΛΕΤΗ ΔΗΜΟΠΡΑΤΗΣΗΣ

Τίτλος σχεδίου

ΚΑΤΟΨΗ ΔΑΠΕΔΟΥ
ΠΕΡΙΒΑΛΛΟΝΤΟΣ
ΧΩΡΟΥ

Αρ. σχεδίου

ΛΔ.07

Κλίμακα

1:100

Ημερομηνία

ΑΥΓΟΥΣΤΟΣ 2022



ΚΑΤΑΣΚΕΥΗ ΔΙΠΛΟΥ
ΒΙΟΚΛΙΜΑΤΙΚΟΥ
ΒΡΕΦΟΝΗΠΙΑΚΟΥ
ΣΤΑΘΜΟΥ
(ΜΕ ΥΠΟΓΕΙΟ)

Θέση Έργου

ΠΑΠΑΦΛΕΣΣΑ -
ΦΑΥΝΟΥ - ΚΥΜΟΘΟΗΣ
ΓΑΛΑΤΣΙ
Ο.Τ. 98/98

Κύριος Έργου

ΔΗΜΟΣ ΓΑΛΑΤΣΙΟΥ

Μελετητής Έργου

Fotini - Xyrafi

ALD ARCHITECTS

Δεινοκράτους 103, 115 21 Αθήνα
Τηλ: +30 210 7256331-332,
Fax: +30 210 7256330
E-mail: aldathens@gmail.com

Φάση μελέτης

ΜΕΛΕΤΗ ΔΗΜΟΠΡΑΤΗΣΗΣ

Τίτλος σχεδίου

ΚΑΤΑΣΚΕΥΑΣΤΙΚΕΣ
ΛΕΠΤΟΜΕΡΕΙΕΣ
ΨΕΥΔΟΡΟΦΩΝ

ΑΝΟΨΗ ΥΠΟΓΕΙΟΥ

Αρ. σχεδίου


AN.01

Κλίμακα

1:100

Ημερομηνία

ΑΥΓΟΥΣΤΟΣ 2022

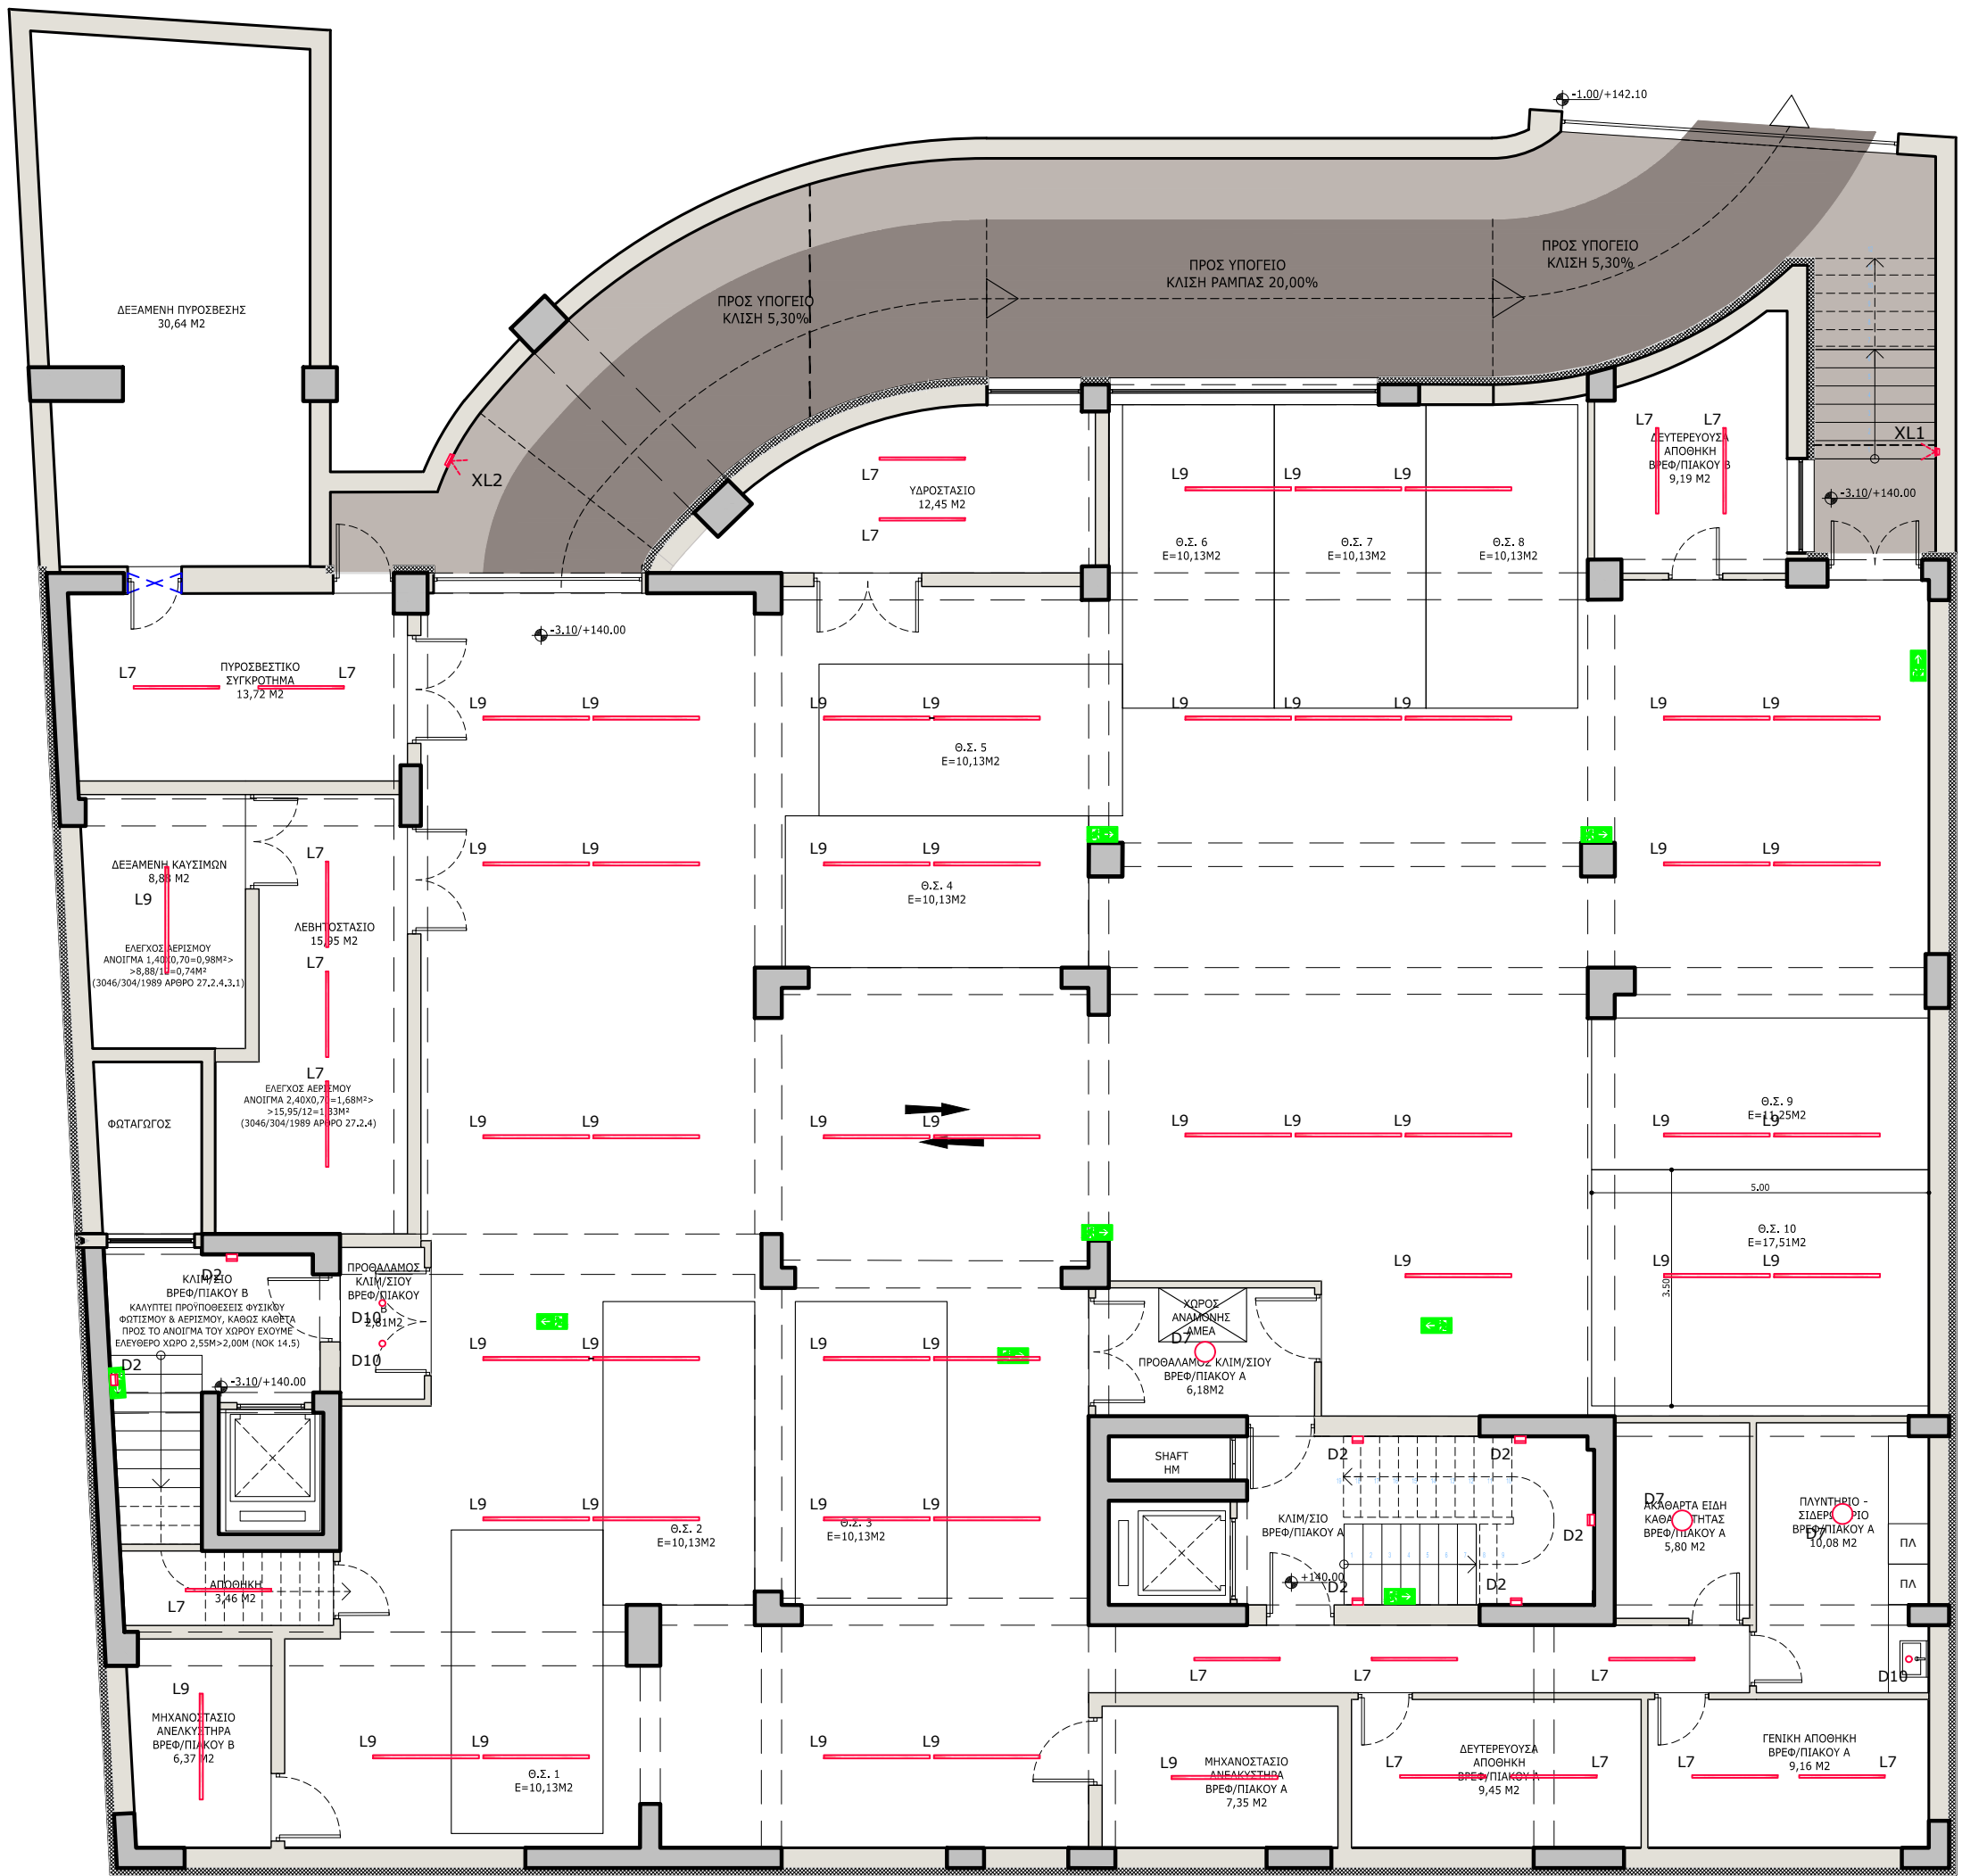

ΠΑΠΑΦΛΕΣΣΑ -
ΦΑΥΝΟΥ - ΚΥΜΟΘΩΗΣ
ΓΑΛΑΤΣΙ
Ο.Τ. 98/98

ΔΗΜΟΣ ΓΑΛΑΤΣΙΟΥ

Fotini - Xyrafi

ALD ARCHITECTS

Δεινοκράτους 103, 115 21 Αθήνα
Τηλ: +30 210 7256331-332,
Fax: +30 210 7256330
E-mail: aldathens@gmail.com

ΜΕΛΕΤΗ ΔΗΜΟΠΡΑΤΗΣΗΣ

ΚΑΤΑΣΚΕΥΑΣΤΙΚΕΣ
ΛΕΠΤΟΜΕΡΕΙΕΣ
ΨΕΥΔΟΡΟΦΩΝ

ΑΝΟΨΗ ΙΣΟΓΕΙΟΥ

Αρ. σχεδίου


AN.02

Κλίμακα

1:100

Ημερομηνία

ΑΥΓΟΥΣΤΟΣ 2022

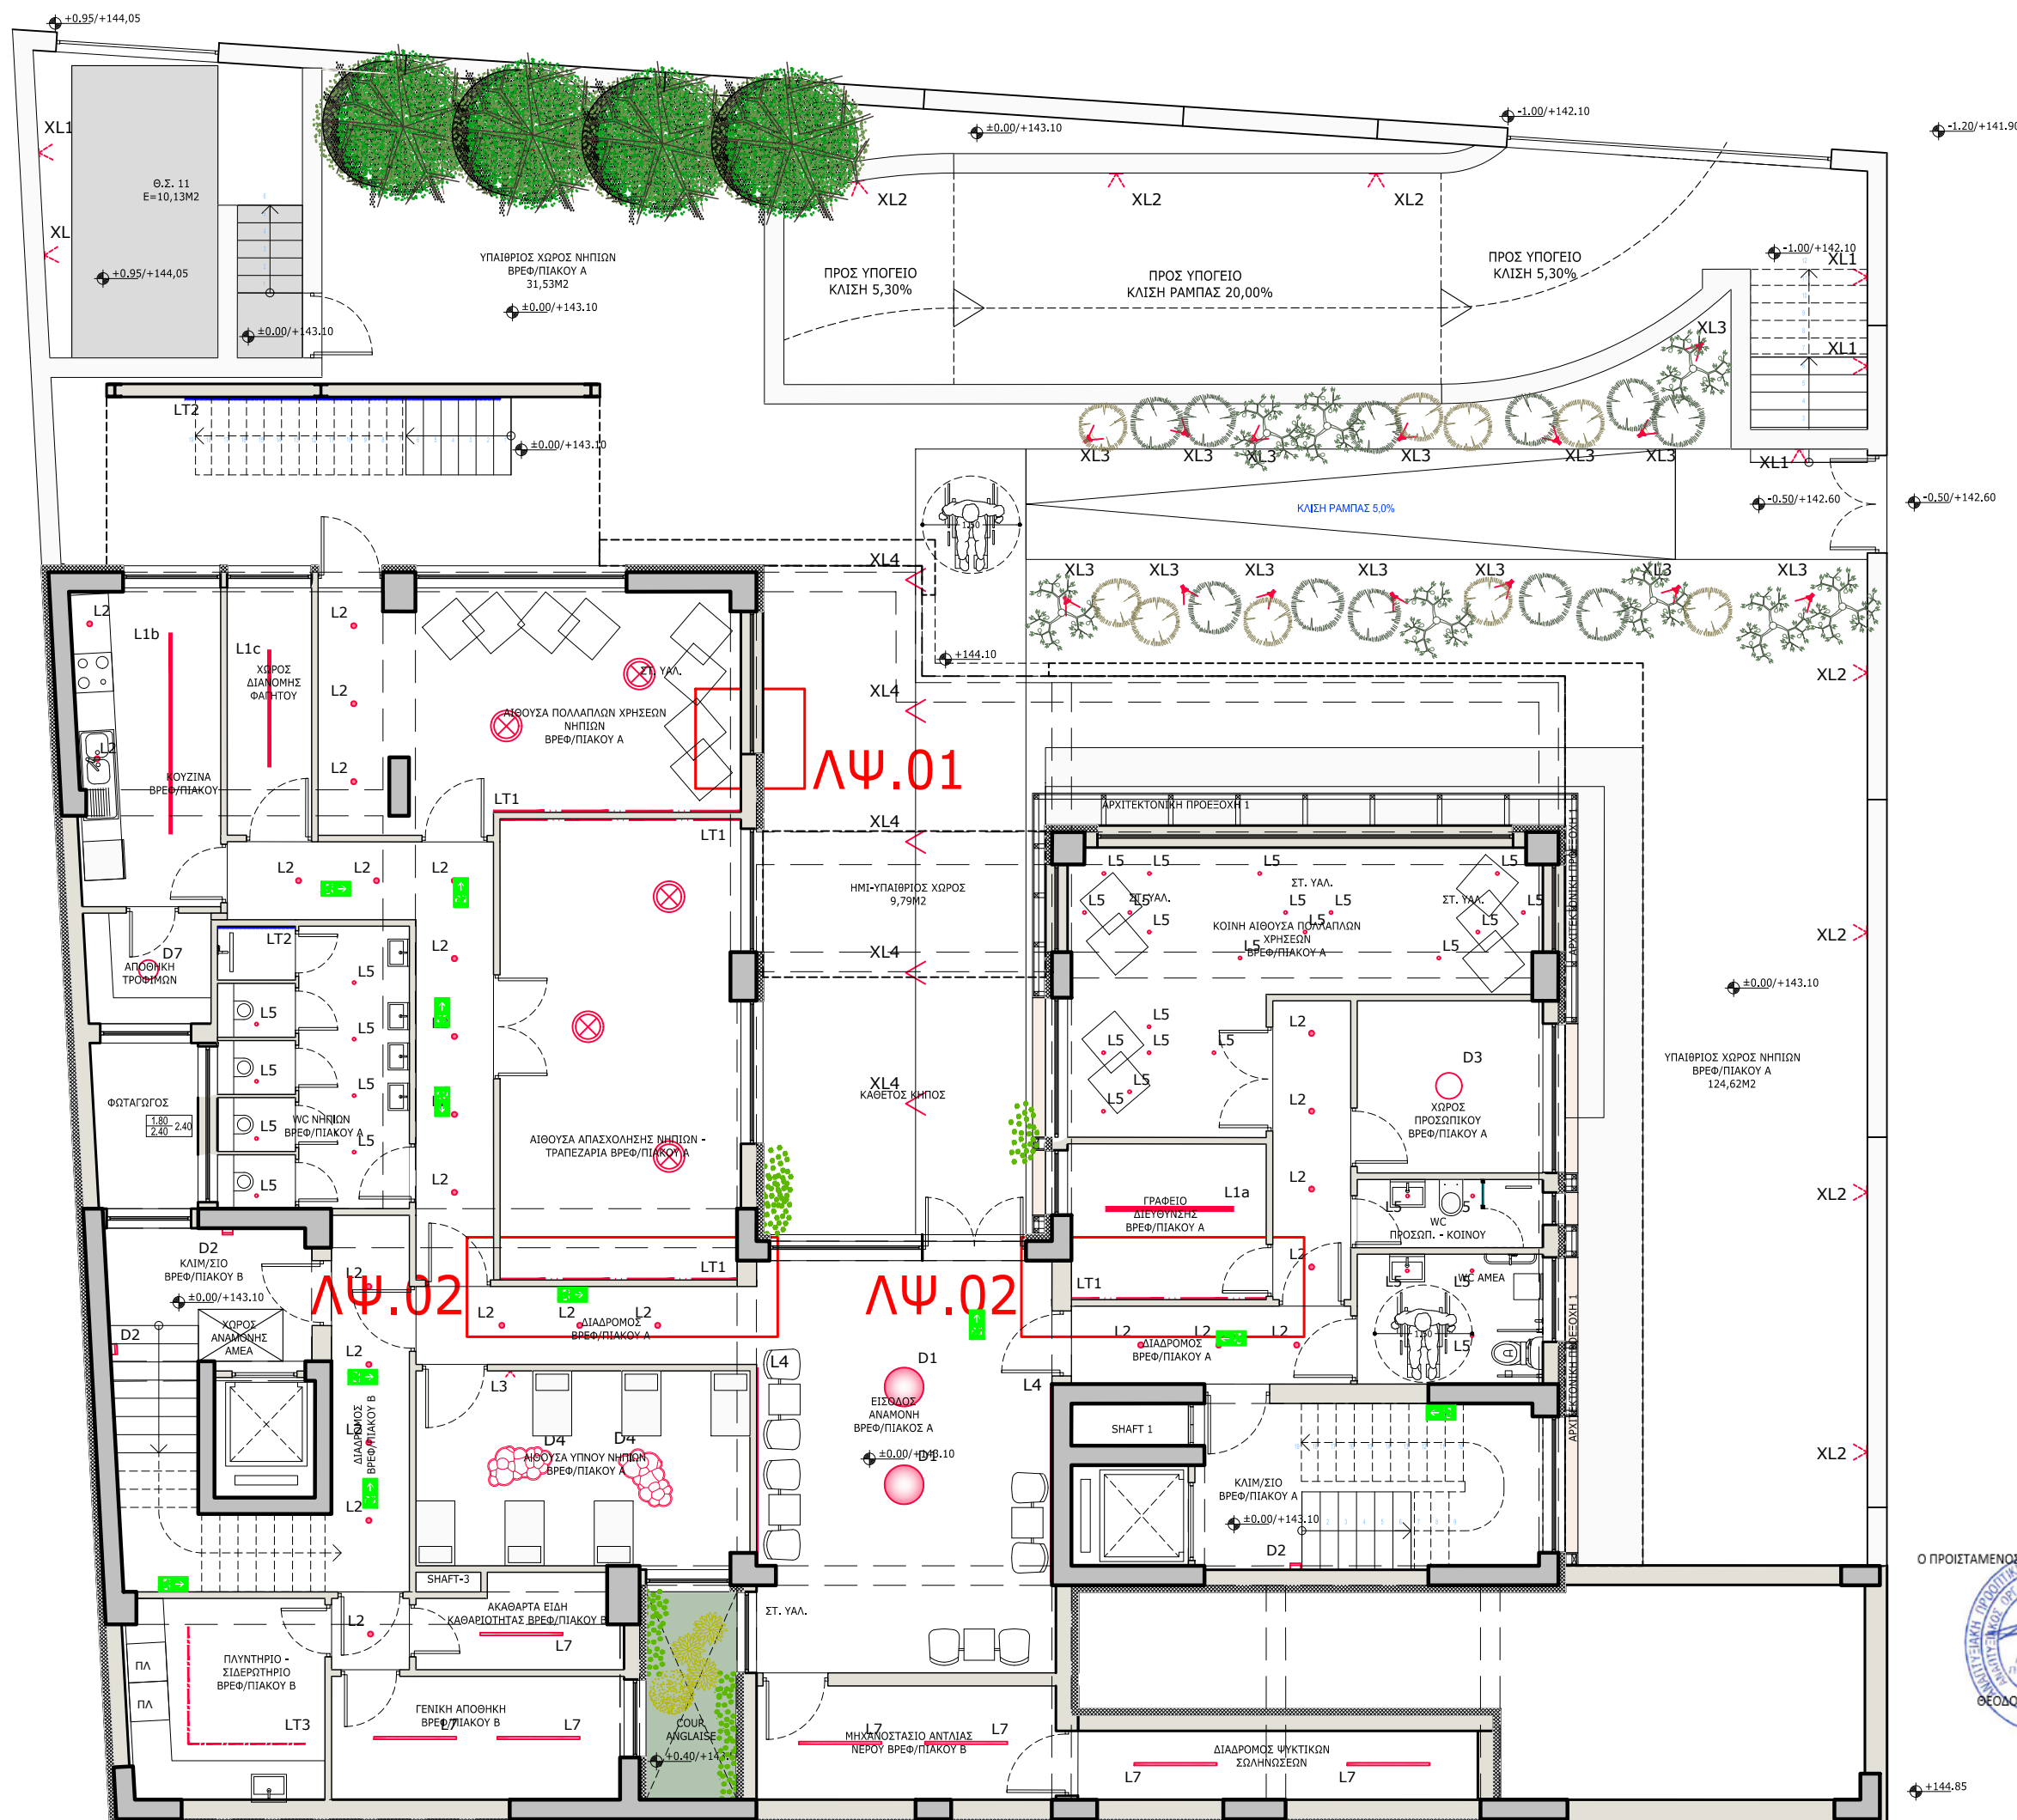

ΘΕΩΡΗΣΗ
29/08/2022
Ο ΠΡΟΪΣΤΑΜΕΝΟΣ ΤΗΣ Δ/ΝΣΗΣ Τ.Υ. ΤΗΣ ΕΤΑΙΡΕΙΑΣ



ΚΑΤΑΣΚΕΥΗ ΔΙΠΛΟΥ
ΒΙΟΚΛΙΜΑΤΙΚΟΥ
ΒΡΕΦΟΝΗΠΙΑΚΟΥ
ΣΤΑΘΜΟΥ
(ΜΕ ΥΠΟΓΕΙΟ)

Θέση Έργου

ΠΑΠΑΦΛΕΣΣΑ -
ΦΑΥΝΟΥ - ΚΥΜΟΘΟΗΣ
ΓΑΛΑΤΣΙ
Ο.Τ. 98/98

Κύριος Έργου

ΔΗΜΟΣ ΓΑΛΑΤΣΙΟΥ

Μελετητής Έργου

Fotini - Xyrafi

ALD-ARCHITECTS

Δεινοκράτους 103, 115 21 Αθήνα
Τηλ: +30 210 7256331-332,
Fax: +30 210 7256330
E-mail: aldathens@gmail.com

Φάση μελέτης

ΜΕΛΕΤΗ ΔΗΜΟΠΡΑΤΗΣΗΣ

Τίτλος σχεδίου

ΚΑΤΑΣΚΕΥΑΣΤΙΚΕΣ
ΛΕΠΤΟΜΕΡΕΙΕΣ
ΨΕΥΔΟΡΟΦΩΝ

ΑΝΟΨΗ Α' ΟΡΟΦΟΥ

Αρ. σχεδίου

AN.03


Κλίμακα

1:100

Ημερομηνία

ΑΥΓΟΥΣΤΟΣ 2022

ΛΨ.02

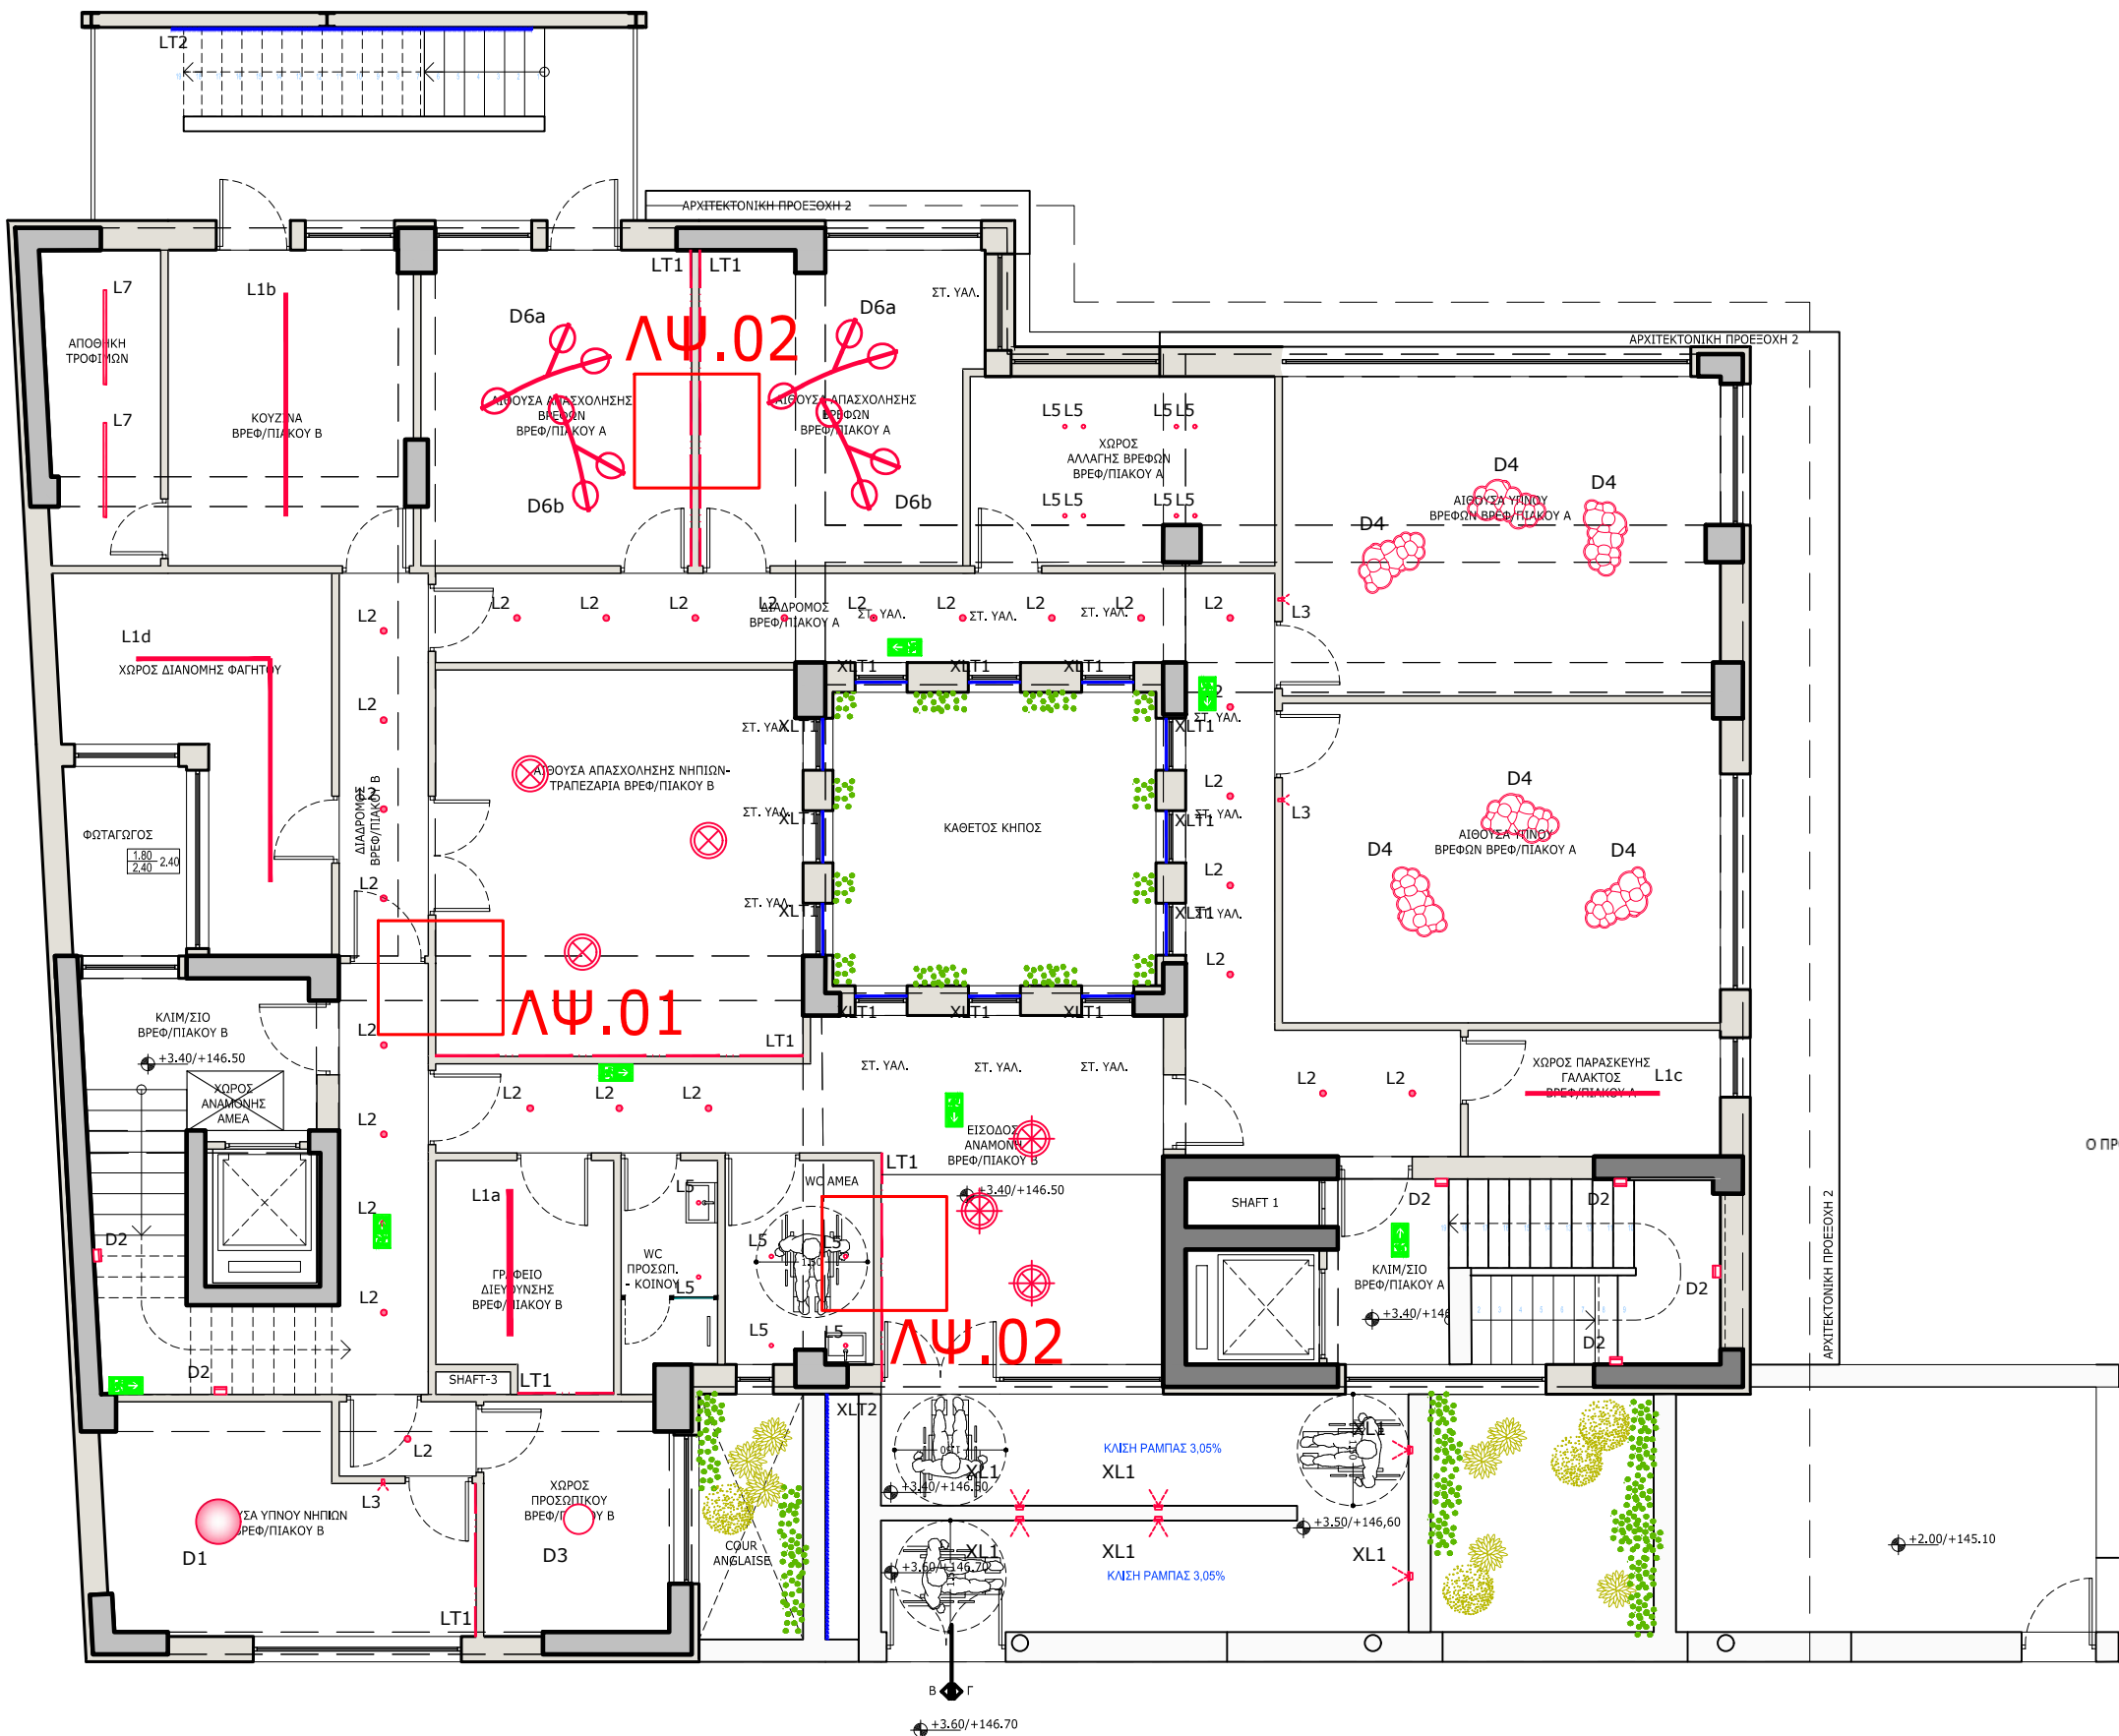

ΠΑΠΑΦΛΕΣΣΑ -
ΦΑΥΝΟΥ - ΚΥΜΟΘΩΝΣ
ΓΑΛΑΤΣΙ
Ο.Τ. 98/98

ΔΗΜΟΣ ΓΑΛΑΤΣΙΟΥ

Fotini - Xyrafi

ALD ARCHITECTS

Δεινοκράτους 103, 115 21 Αθήνα
Τηλ: +30 210 7256331-332,
Fax: +30 210 7256330
E-mail: aldathens@gmail.com

ΜΕΛΕΤΗ ΔΗΜΟΠΡΑΤΗΣΗΣ

Τίτλος σχεδίου

ΚΑΤΑΣΚΕΥΑΣΤΙΚΕΣ
ΛΕΠΤΟΜΕΡΕΙΕΣ
ΨΕΥΔΟΡΟΦΩΝ

ΑΝΟΨΗ Β' ΟΡΟΦΟΥ

Αρ. σχεδίου


AN.04

Κλίμακα

1:100

Ημερομηνία

ΑΥΓΟΥΣΤΟΣ 2022

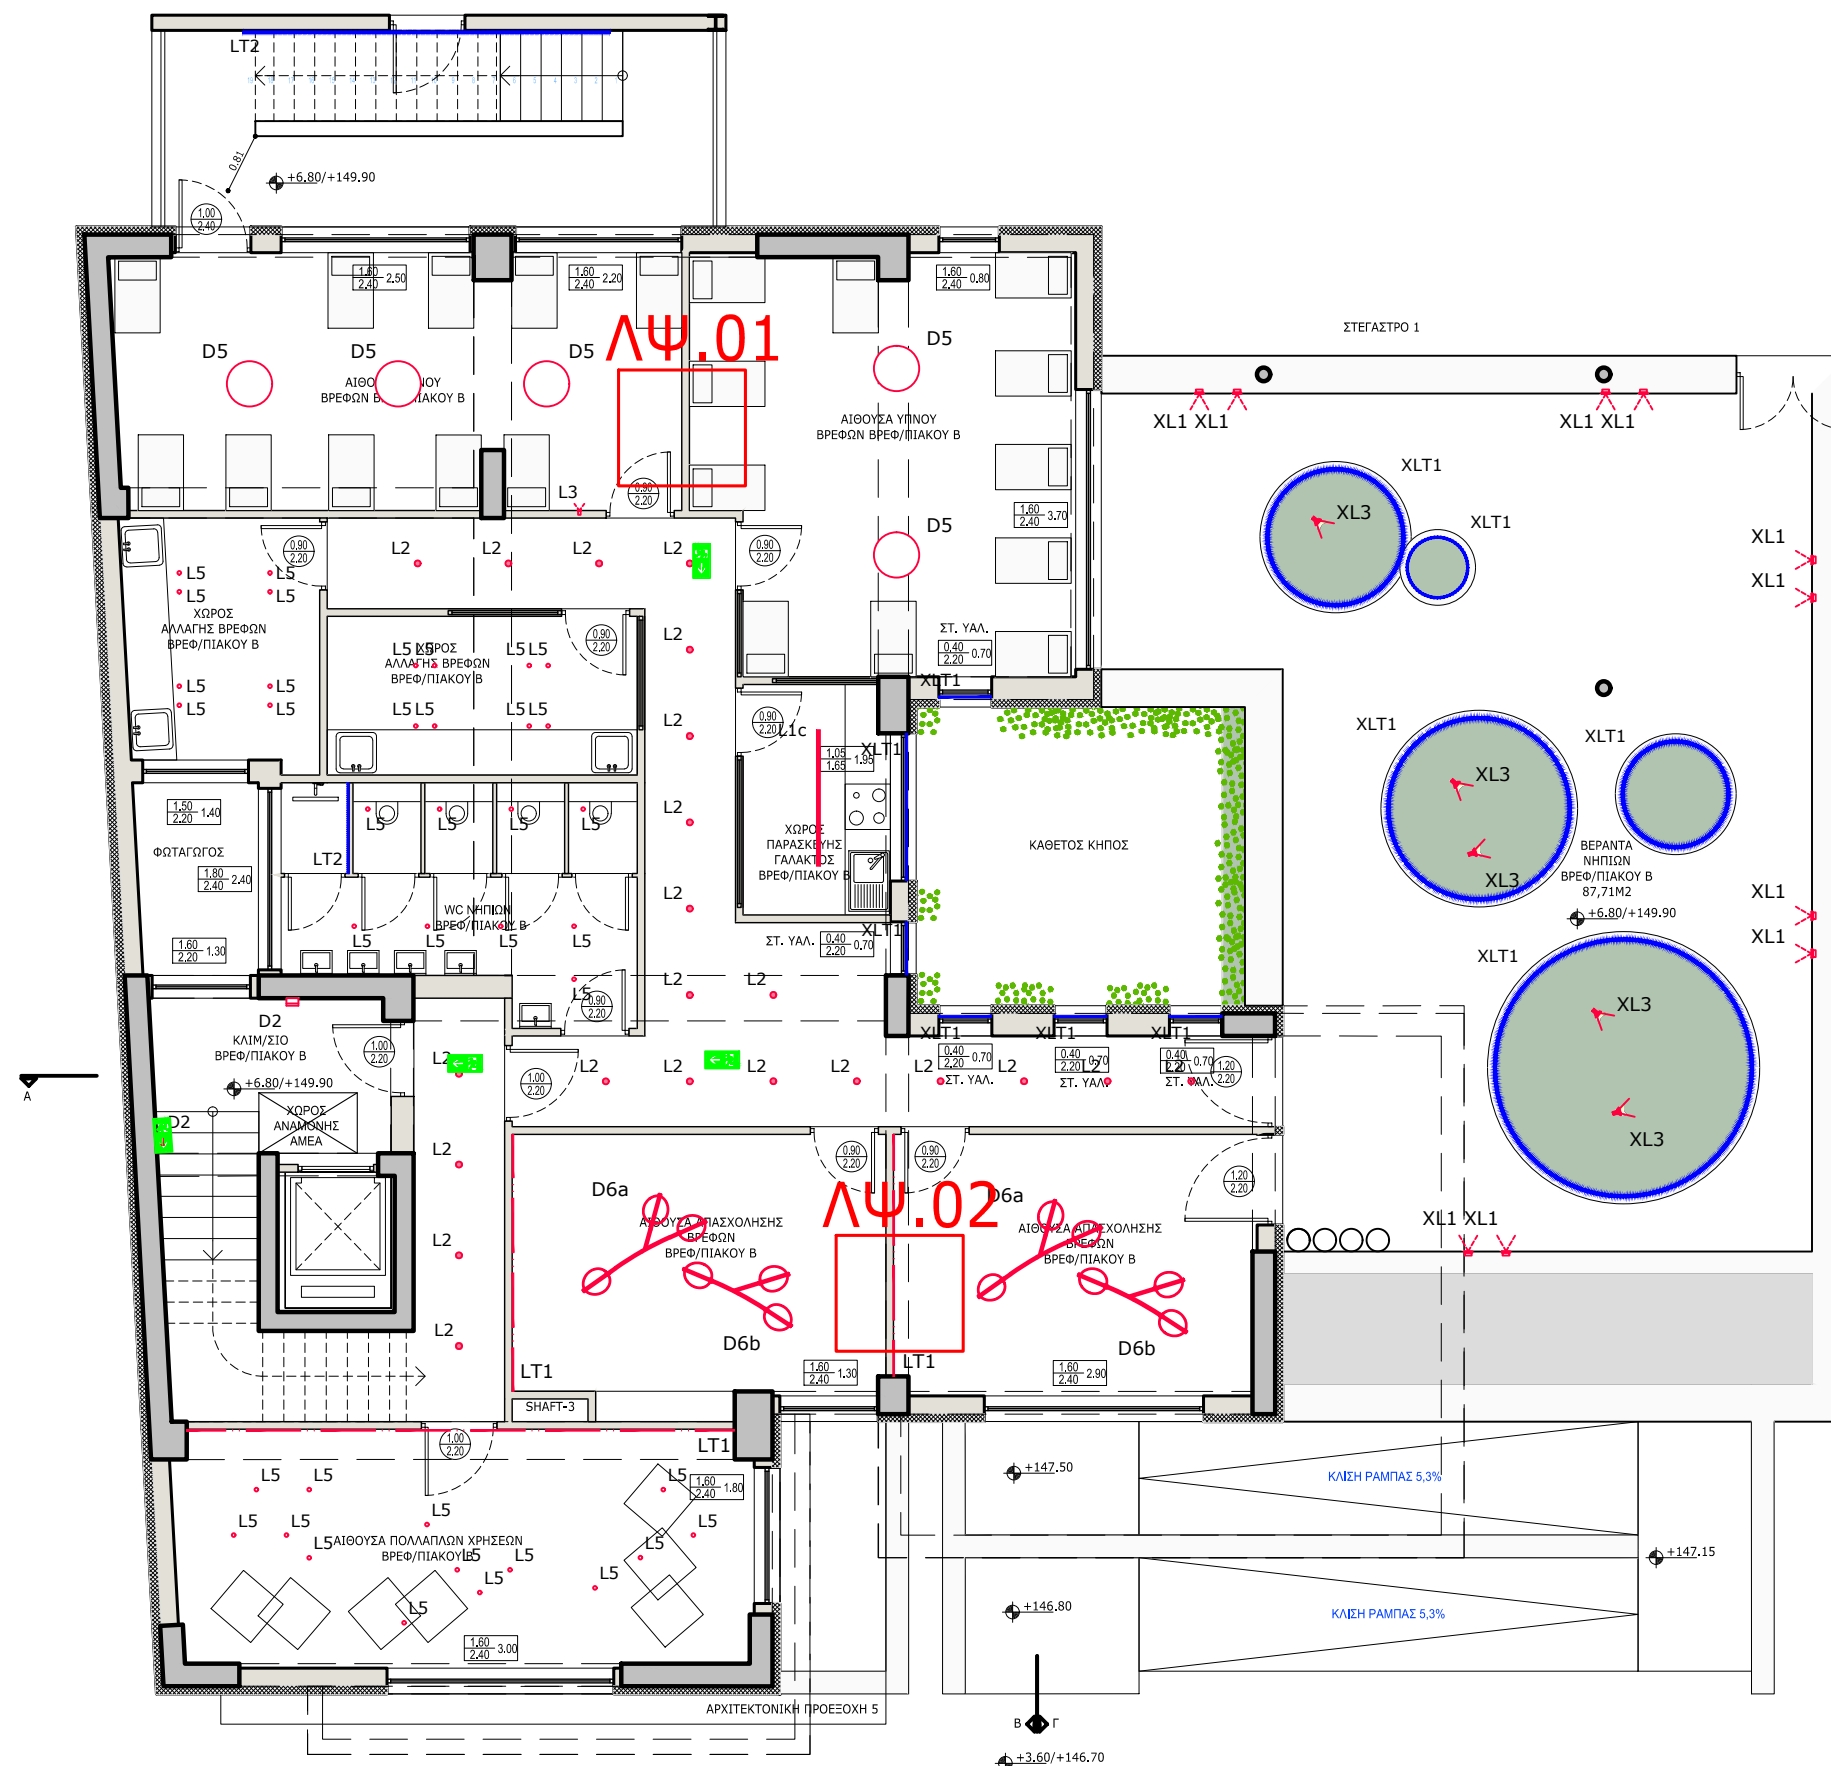

ΘΕΩΡΗΣΗ
29/08/2022
Ο ΠΡΟΪΣΤΑΜΕΝΟΣ ΤΗΣ Δ/ΝΣΗΣ Τ.Υ. ΤΗΣ ΕΤΑΙΡΕΙΑΣ


ΘΕΩΡΗΣΗ ΠΡΟΪΣΤΑΜΕΝΟΥ ΓΕΩΡΓΙΟΣ

ΠΑΠΑΦΛΕΣΣΑ -
ΦΑΥΝΟΥ - ΚΥΜΟΘΩΗΣ
ΓΑΛΑΤΣΙ
Ο.Τ. 98/98

ΔΗΜΟΣ ΓΑΛΑΤΣΙΟΥ

Fotini - Xyrafi

ALD ARCHITECTS

Φάση μελέτης

ΜΕΛΕΤΗ ΔΗΜΟΠΡΑΤΗΣΗΣ

Τίτλος σχεδίου

ΚΑΤΑΣΚΕΥΑΣΤΙΚΕΣ
ΛΕΠΤΟΜΕΡΕΙΕΣ
ΨΕΥΔΟΡΟΦΩΝ

ΑΝΟΨΗ Γ' ΟΡΟΦΟΥ

Αρ. σχεδίου


AN.05

Κλίμακα

1:100

Ημερομηνία

ΑΥΓΟΥΣΤΟΣ 2022

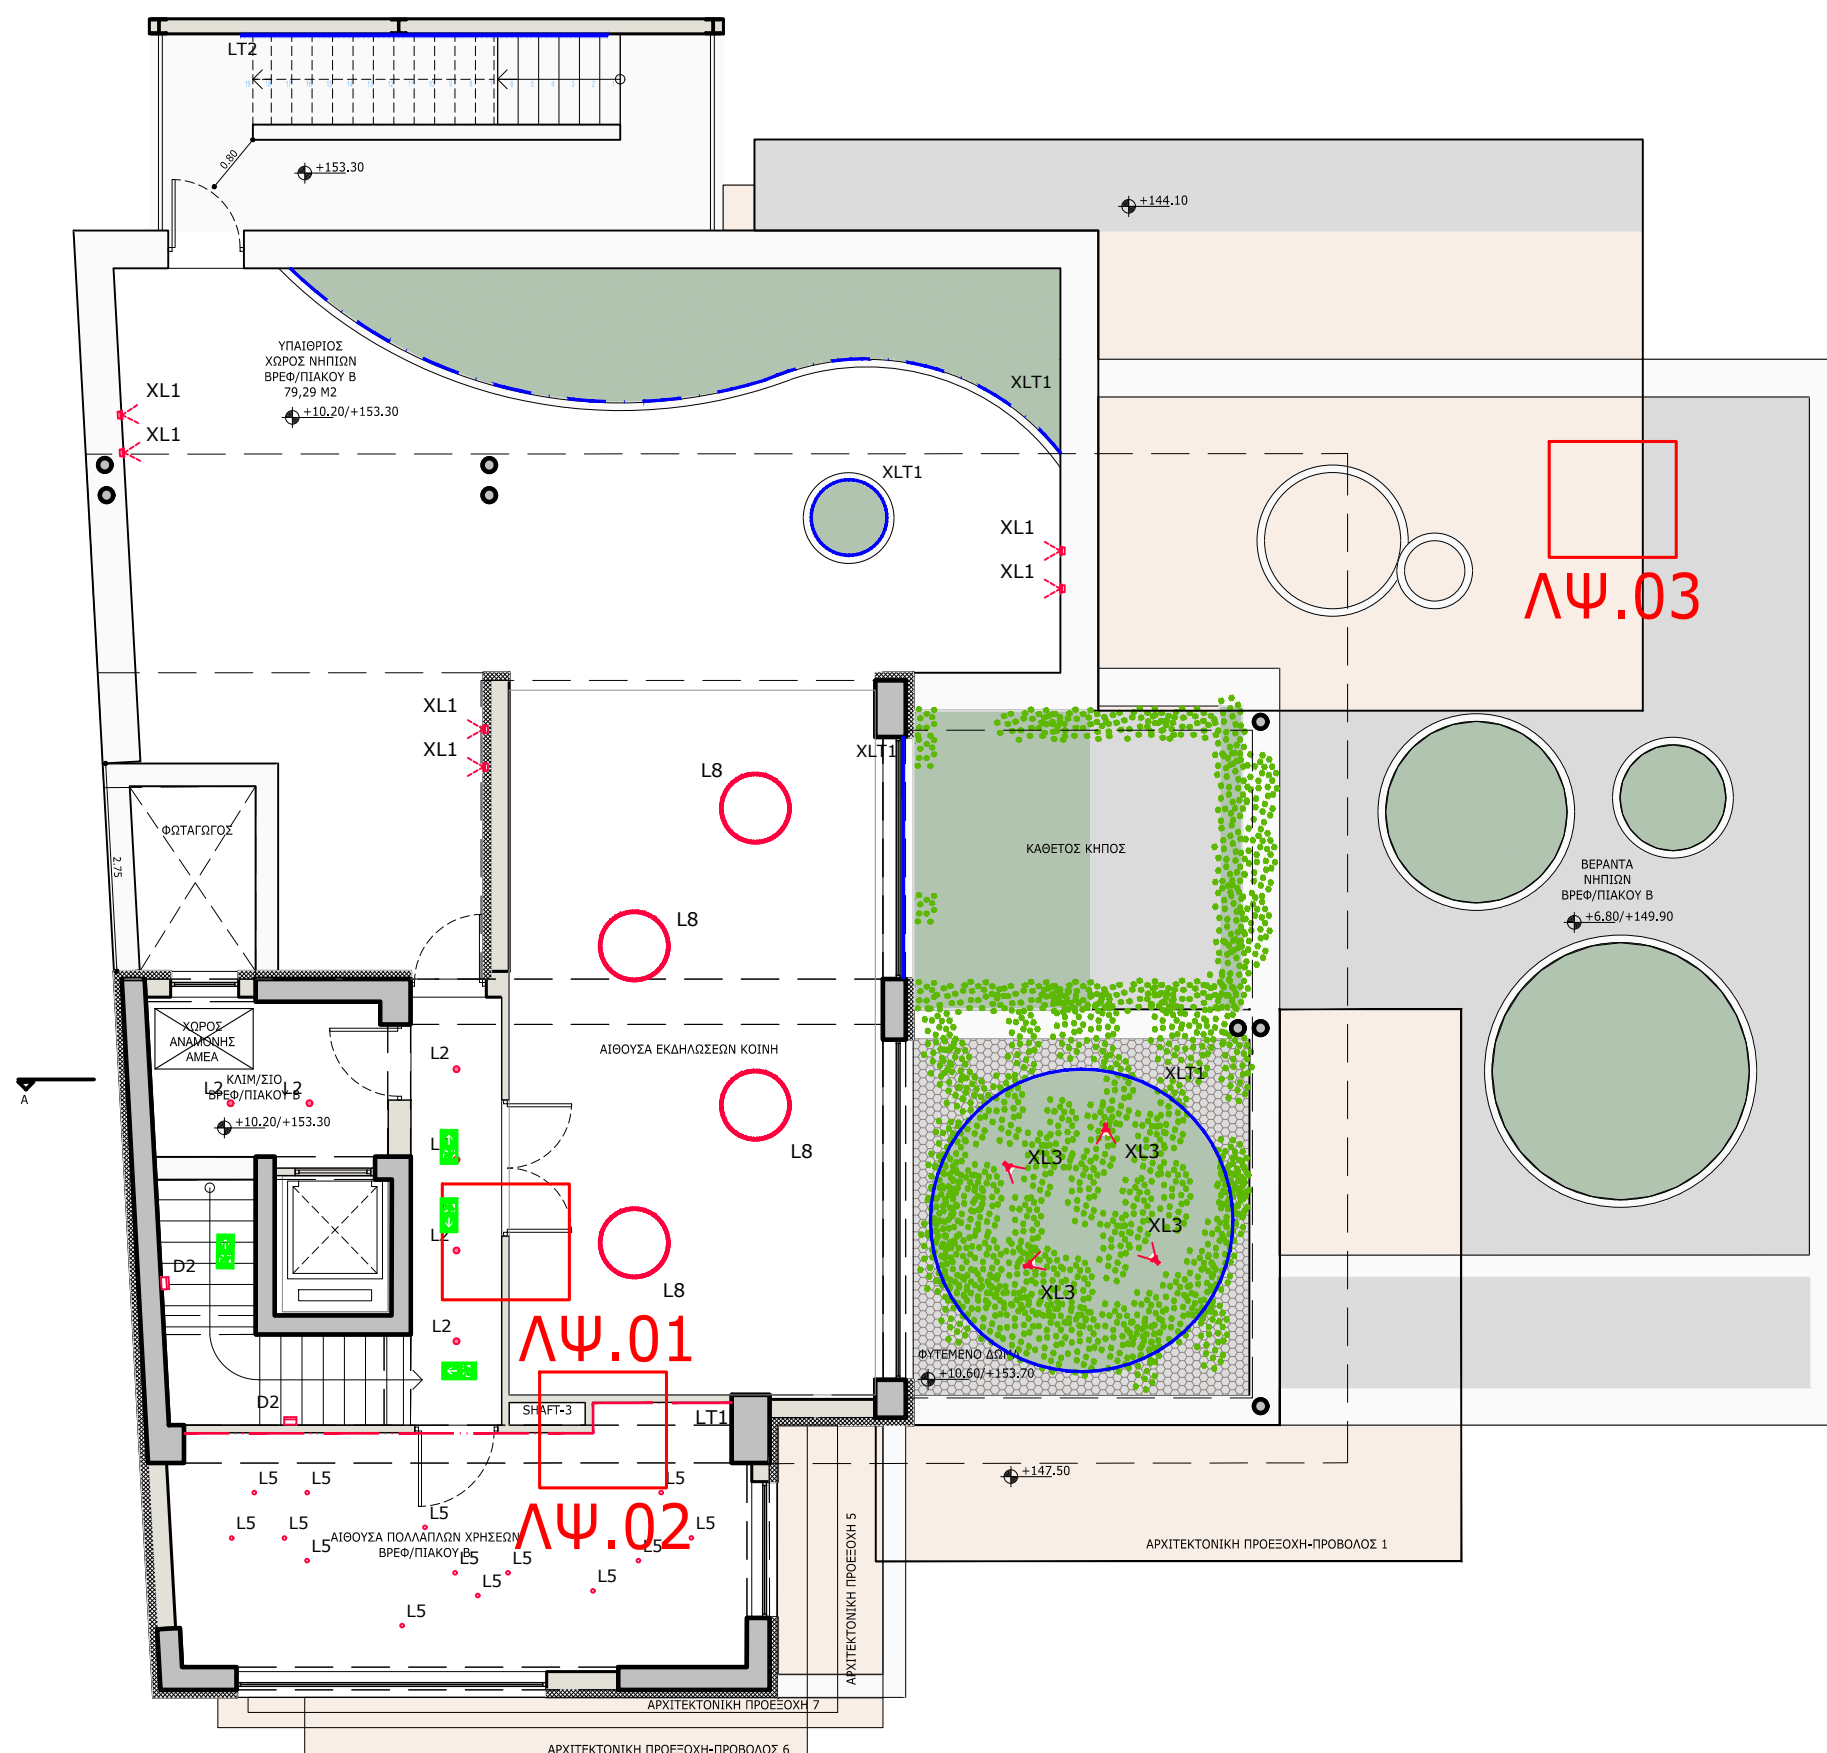

ΘΕΩΡΗΣΗ
29/08/2022
Ο ΠΡΟΙΣΤΑΜΕΝΟΣ ΤΗΣ ΔΙΕΥΘΥΝΣΗΣ ΤΗΣ ΕΤΑΙΡΕΙΑΣ



ΕΛΛΗΝΙΚΗ ΔΗΜΟΚΡΑΤΙΑ
ΥΠΟΥΡΓΕΙΟ ΥΓΕΙΑΣ
ΔΙΕΥΘΥΝΣΗ ΔΗΜΟΣΙΑΣ ΥΓΕΙΑΣ
ΑΝΑΛΥΤΙΚΗ ΠΡΟΟΠΤΙΚΗ Α.Ε.
ΕΛΕΥΘΕΡΙΟΥ ΒΕΝΙΖΗΟΥ 1
11527 ΑΘΗΝΑ

ΘΕΟΔΟΣΟΠΟΥΛΟΣ ΓΕΩΡΓΙΟΣ

ΚΑΤΑΣΚΕΥΗ ΔΙΠΛΟΥ
ΒΙΟΚΛΙΜΑΤΙΚΟΥ
ΒΡΕΦΟΝΗΠΙΑΚΟΥ
ΣΤΑΘΜΟΥ
(ΜΕ ΥΠΟΓΕΙΟ)

Θέση Έργου

ΠΑΠΑΦΛΕΣΣΑ -
ΦΑΥΝΟΥ - ΚΥΜΟΘΟΗΣ
ΓΑΛΑΤΣΙ
Ο.Τ. 98/98

Κύριος Έργου

ΔΗΜΟΣ ΓΑΛΑΤΣΙΟΥ

Μελετητής Έργου

Fotini - Xyrafi

ALD-ARCHITECTS

Δεινοκράτους 103, 115 21 Αθήνα
Τηλ: +30 210 7256331-332,
Fax: +30 210 7256330
E-mail: aldathens@gmail.com

Φάση μελέτης

ΜΕΛΕΤΗ ΔΗΜΟΠΡΑΤΗΣΗΣ

Τίτλος σχεδίου

ΚΑΤΑΣΚΕΥΑΣΤΙΚΕΣ
ΛΕΠΤΟΜΕΡΕΙΕΣ
ΨΕΥΔΟΡΟΦΩΝ

ΑΝΟΨΗ ΔΩΜΑΤΟΣ

Αρ. σχεδίου


AN.06

Κλίμακα

1:100

Ημερομηνία

ΑΥΓΟΥΣΤΟΣ 2022

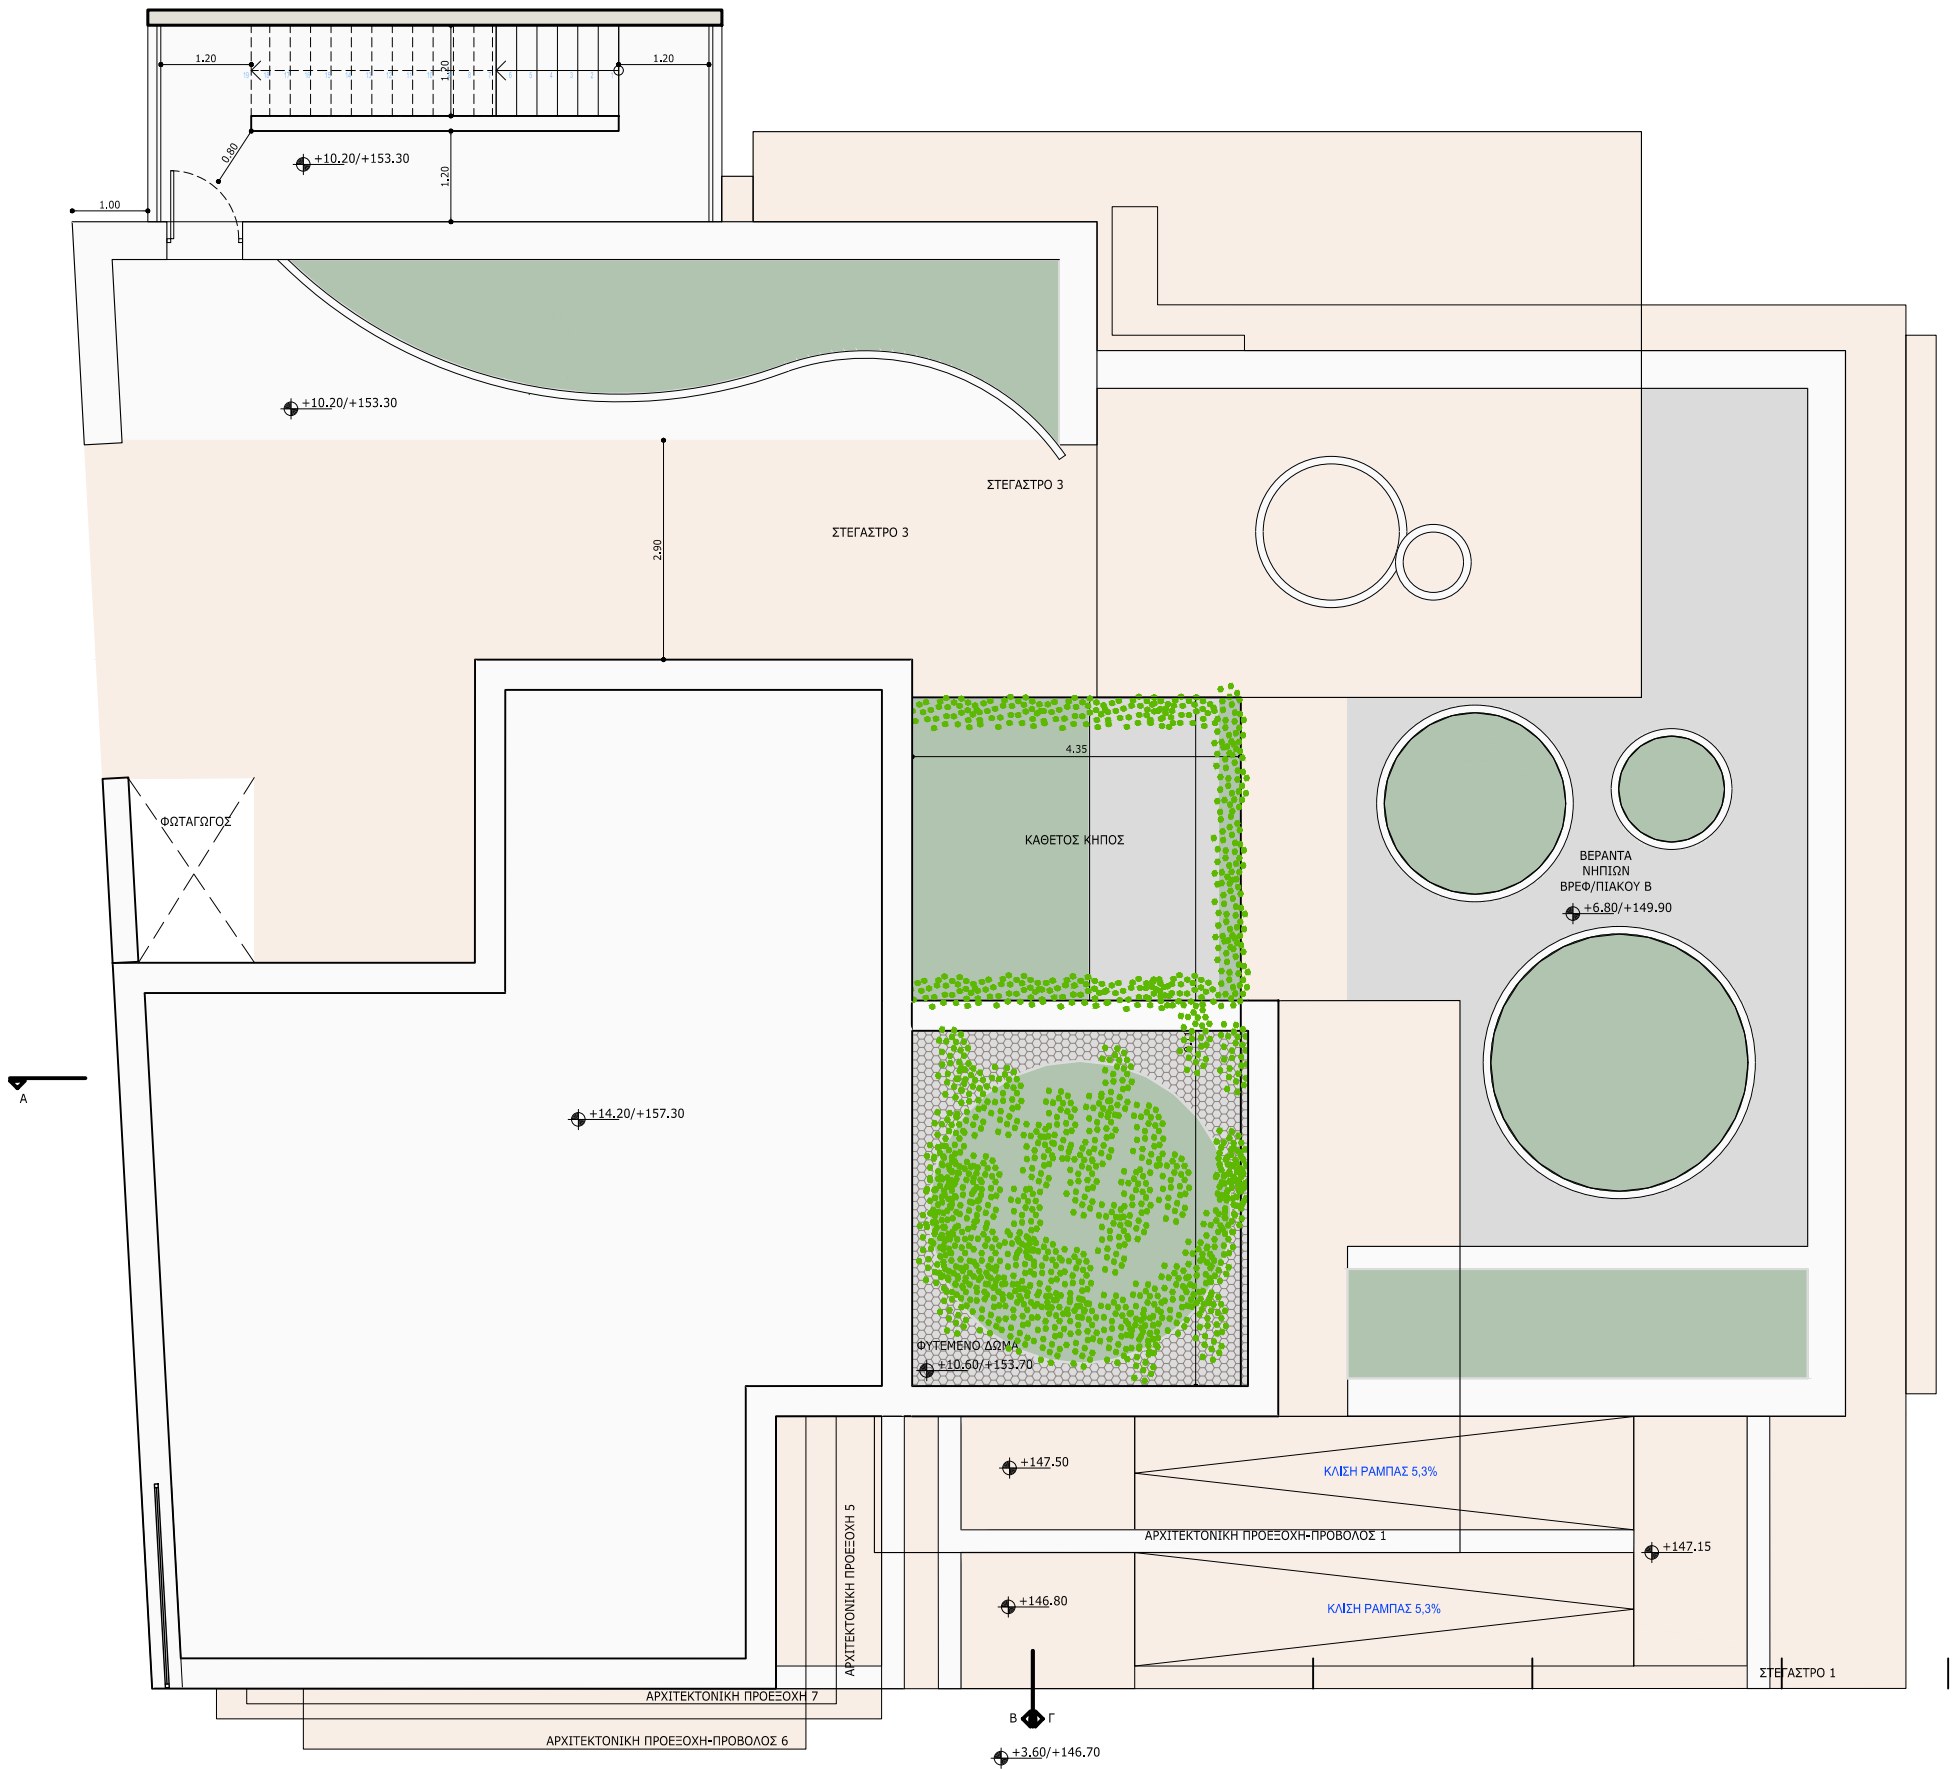

ΚΑΤΑΣΚΕΥΗ ΔΙΠΛΟΥ
ΒΙΟΚΛΙΜΑΤΙΚΟΥ
ΒΡΕΦΟΝΗΠΙΑΚΟΥ
ΣΤΑΘΜΟΥ
(ΜΕ ΥΠΟΓΕΙΟ)

Θέση Έργου

ΠΑΠΑΦΛΕΣΣΑ -
ΦΑΥΝΟΥ - ΚΥΜΟΘΟΗΣ
ΓΑΛΑΤΣΙ
Ο.Τ. 98/98

Κύριος Έργου

ΔΗΜΟΣ ΓΑΛΑΤΣΙΟΥ

Μελετητής Έργου

Fotini - Xyrafi

ALD ARCHITECTS

Δεινοκράτους 103, 115 21 Αθήνα
Τηλ: +30 210 7256331-332,
Fax: +30 210 7256330
E-mail: aldathens@gmail.com

Φάση μελέτης

ΜΕΛΕΤΗ ΔΗΜΟΠΡΑΤΗΣΗΣ

Τίτλος σχεδίου

ΚΑΤΑΣΚΕΥΑΣΤΙΚΕΣ
ΛΕΠΤΟΜΕΡΕΙΕΣ ΤΟΜΩΝ

ΤΟΜΗ Α-Α

Αρ. σχεδίου


ΛΤ.01

Κλίμακα

1:100

Ημερομηνία

ΑΥΓΟΥΣΤΟΣ 2022

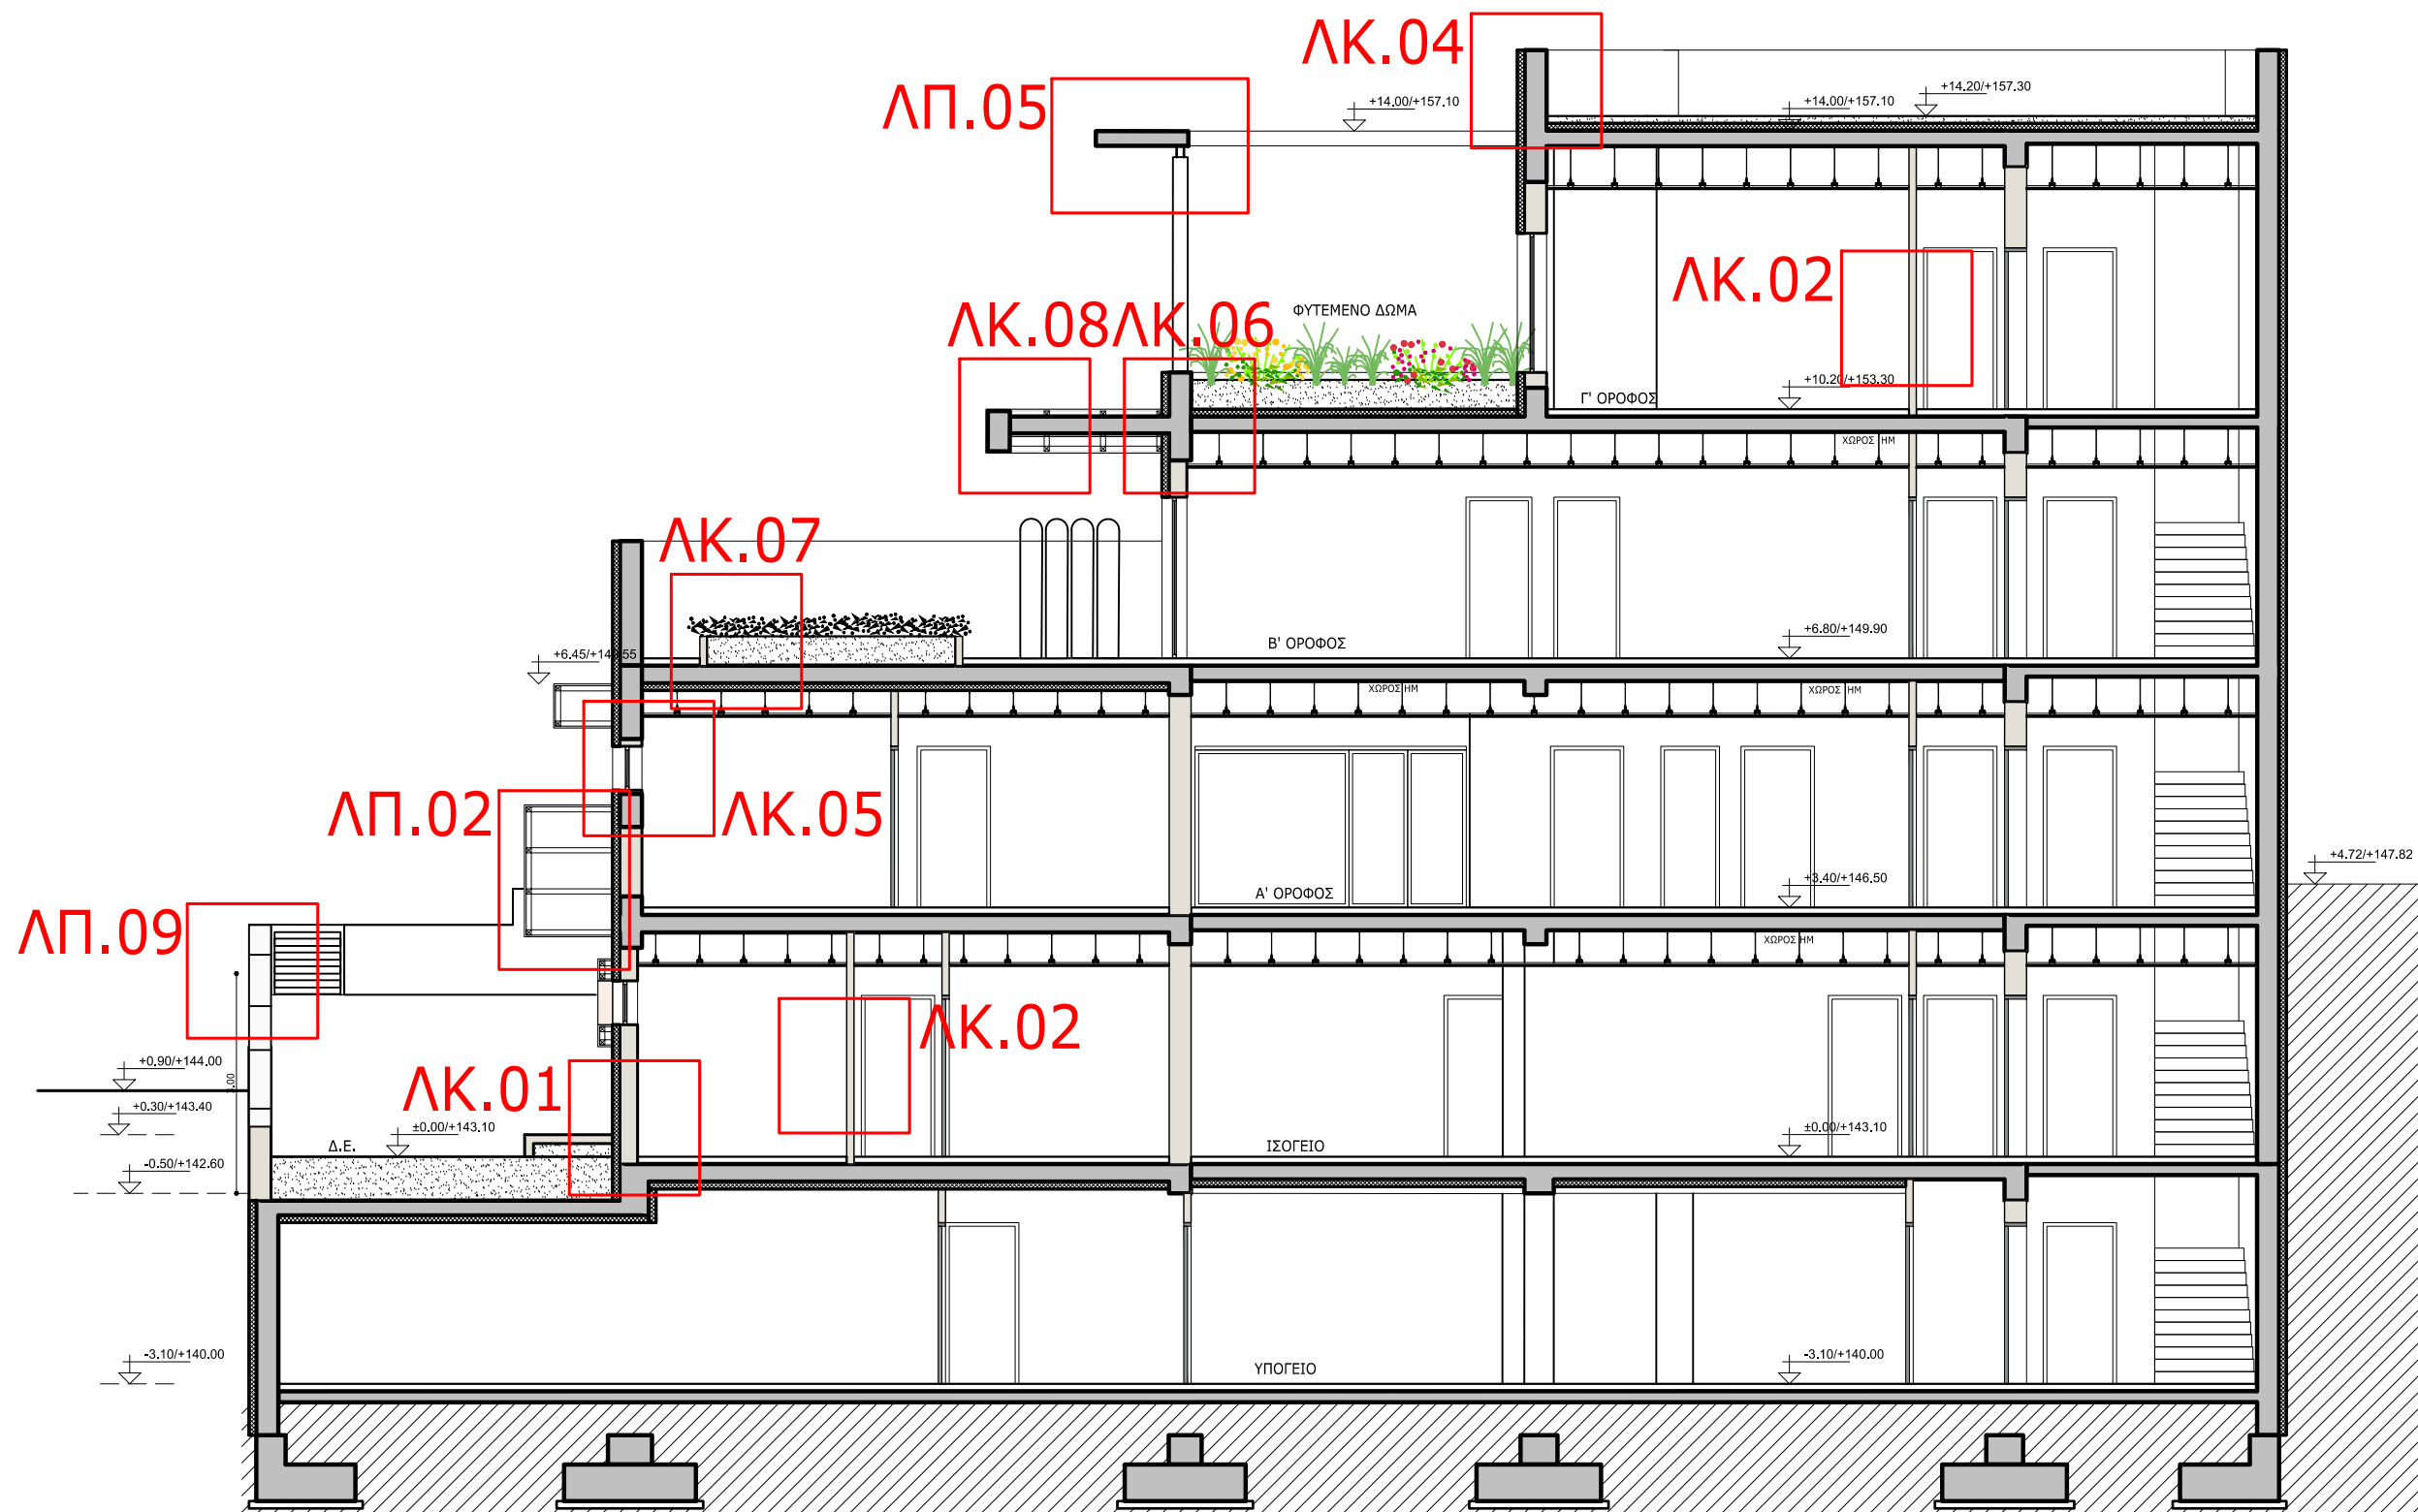

Θέση Έργου

ΠΑΠΑΦΛΕΣΣΑ -
ΦΑΥΝΟΥ - ΚΥΜΟΘΟΗΣ
ΓΑΛΑΤΣΙ
Ο.Τ. 98/98

Κύριος Έργου

ΔΗΜΟΣ ΓΑΛΑΤΣΙΟΥ

Μελετητής Έργου

Fotini - Xyrafi

ALD ARCHITECTS

Δεινοκράτους 103, 115 21 Αθήνα
Τηλ: +30 210 7256331-332,
Fax: +30 210 7256330
E-mail: aldathens@gmail.com

Φάση μελέτης

ΜΕΛΕΤΗ ΔΗΜΟΠΡΑΤΗΣΗΣ

Τίτλος σχεδίου

ΚΑΤΑΣΚΕΥΑΣΤΙΚΕΣ
ΛΕΠΤΟΜΕΡΕΙΕΣ ΤΟΜΩΝ

ΤΟΜΗ Γ-Γ

Αρ. σχεδίου


ΛΤ.02

Κλίμακα

1:100

Ημερομηνία

ΑΥΓΟΥΣΤΟΣ 2022

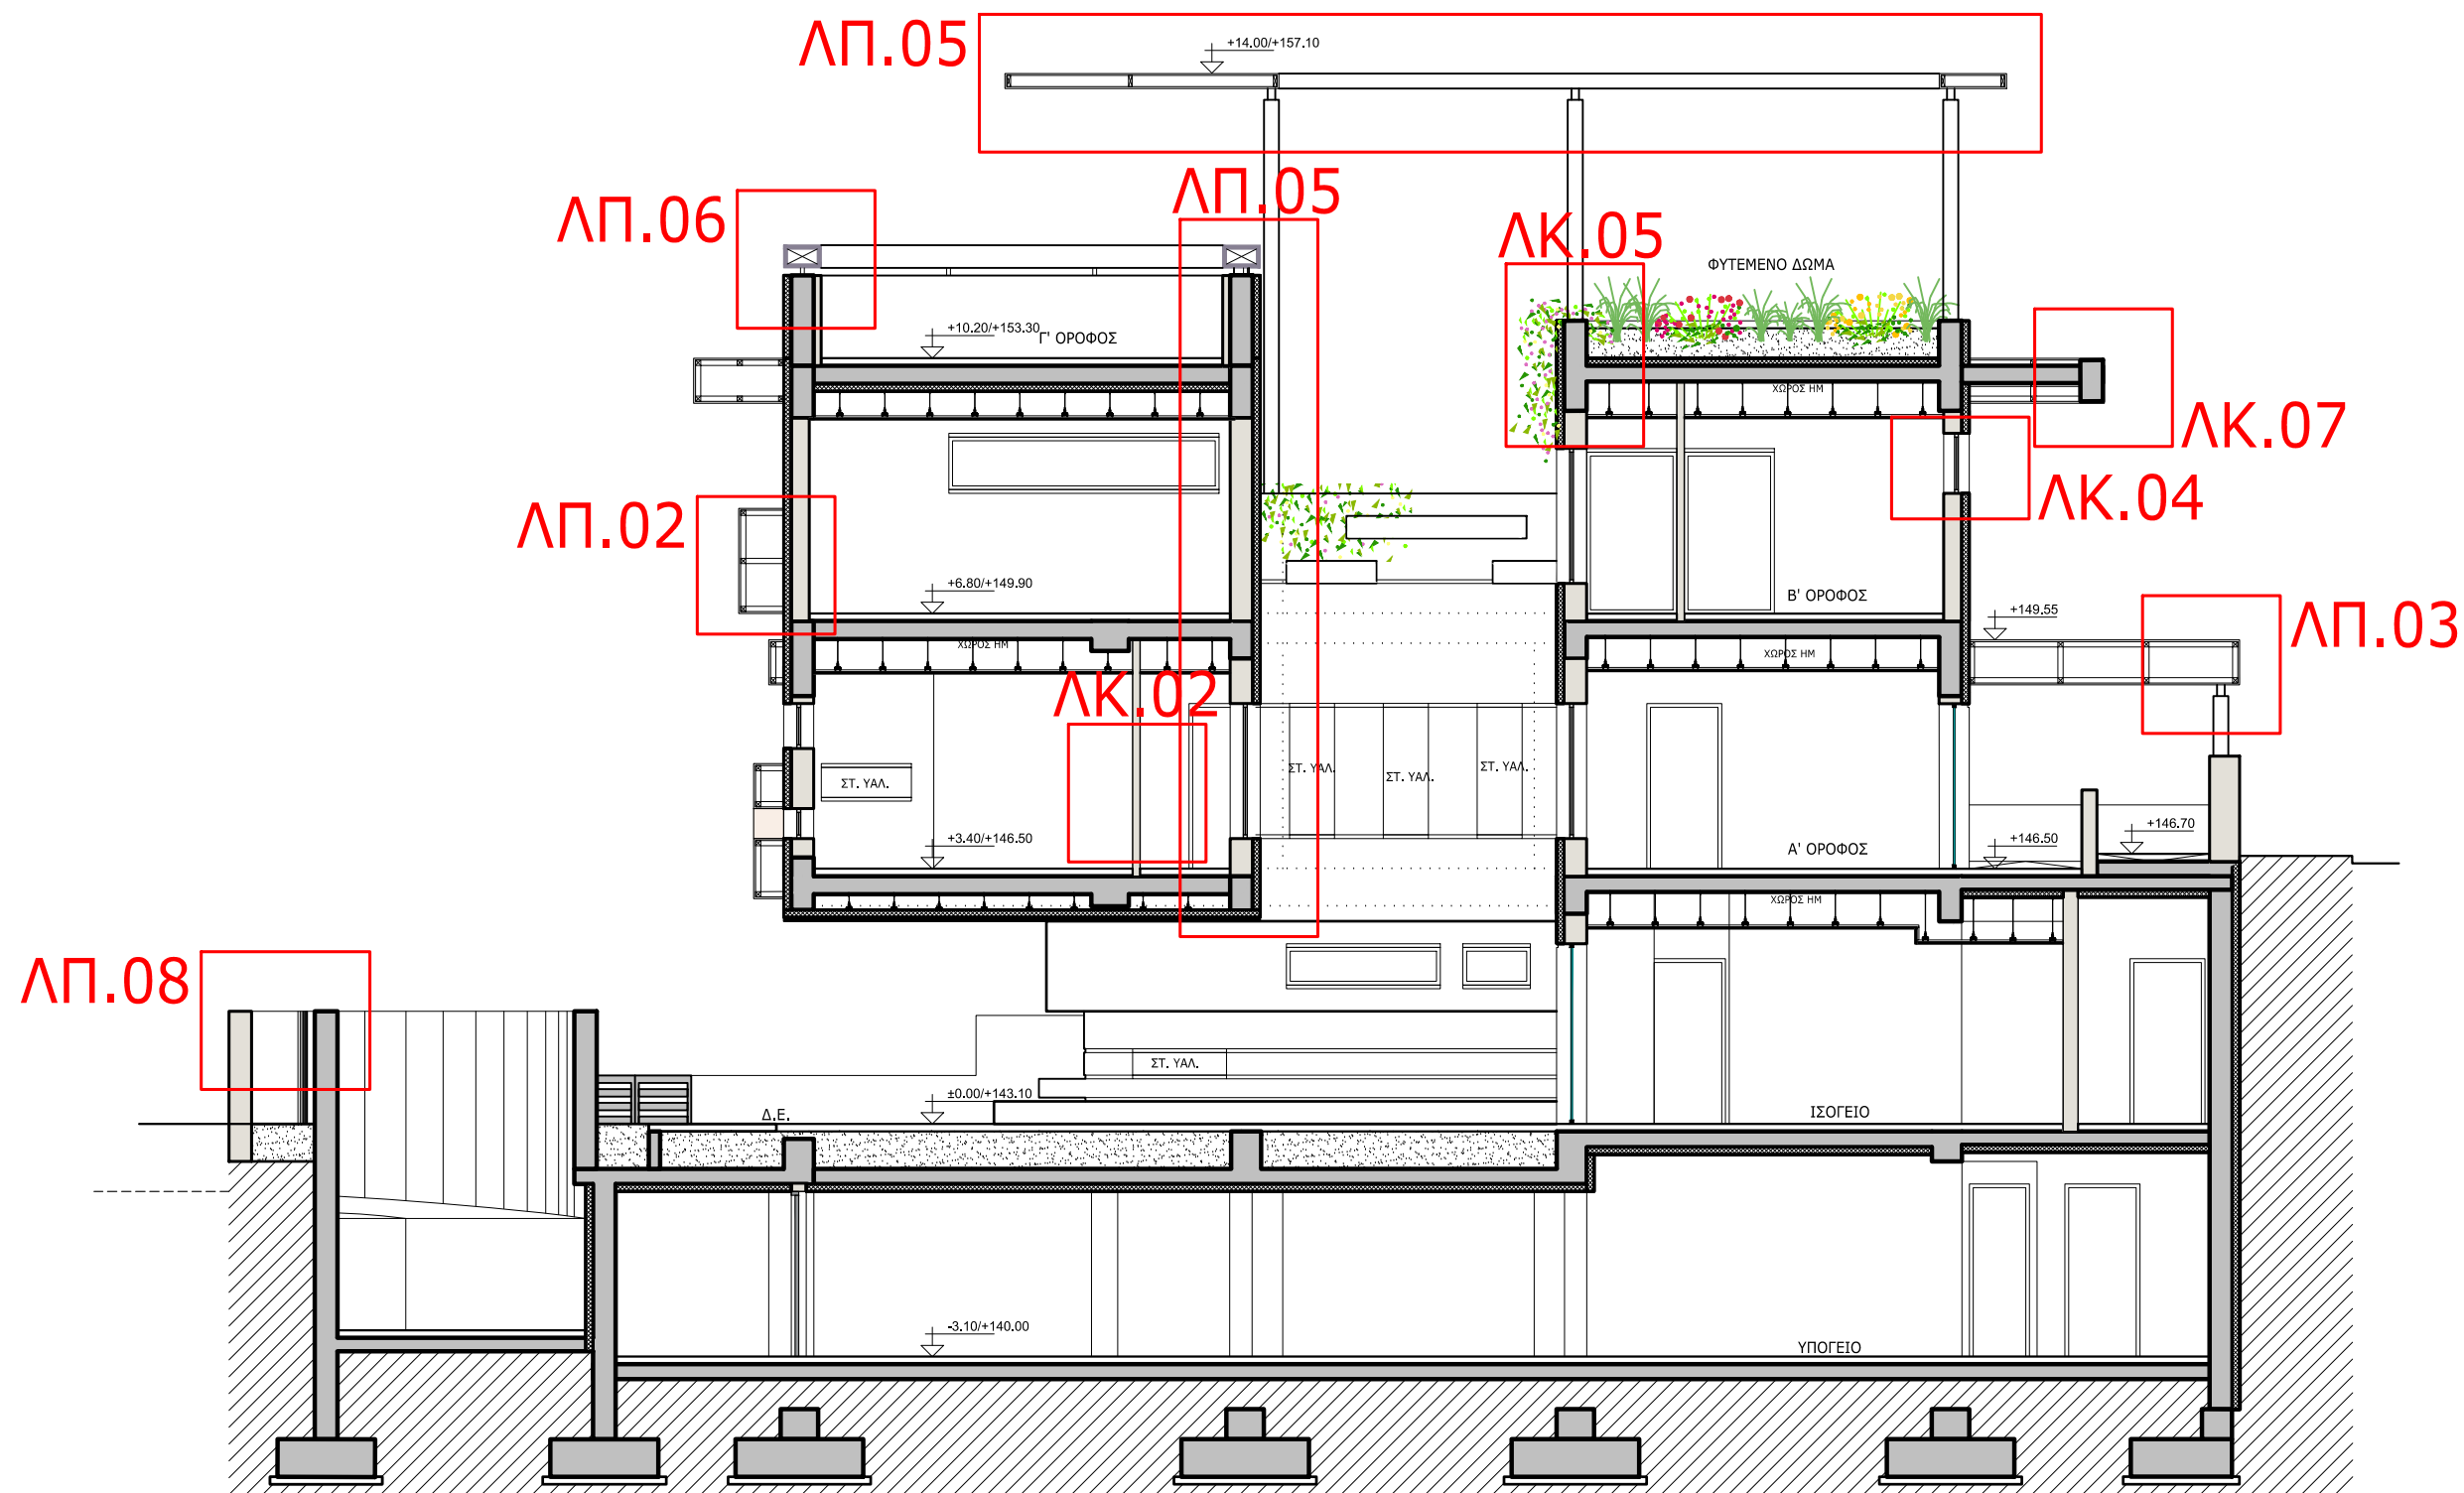

ΚΑΤΑΣΚΕΥΗ ΔΙΠΛΟΥ
ΒΙΟΚΛΙΜΑΤΙΚΟΥ
ΒΡΕΦΟΝΗΠΙΑΚΟΥ
ΣΤΑΘΜΟΥ
(ΜΕ ΥΠΟΓΕΙΟ)

Θέση Έργου

ΠΑΠΑΦΛΕΣΣΑ -
ΦΑΥΝΟΥ - ΚΥΜΟΘΟΗΣ
ΓΑΛΑΤΣΙ
Ο.Τ. 98/98

Κύριος Έργου

ΔΗΜΟΣ ΓΑΛΑΤΣΙΟΥ

Μελετητής Έργου

Fotini - Xyrafi

ALD ARCHITECTS

Δεινοκράτους 103, 115 21 Αθήνα
Τηλ: +30 210 7256331-332,
Fax: +30 210 7256330
E-mail: aldathens@gmail.com

Φάση μελέτης

ΜΕΛΕΤΗ ΔΗΜΟΠΡΑΤΗΣΗΣ

Τίτλος σχεδίου

ΚΑΤΑΣΚΕΥΑΣΤΙΚΕΣ
ΛΕΠΤΟΜΕΡΕΙΕΣ ΟΨΕΩΝ

ΝΟΤΙΟΔΥΤΙΚΗ ΟΨΗ

Αρ. σχεδίου


ΠΡ.01

Κλίμακα

1:100

Ημερομηνία

ΑΥΓΟΥΣΤΟΣ 2022

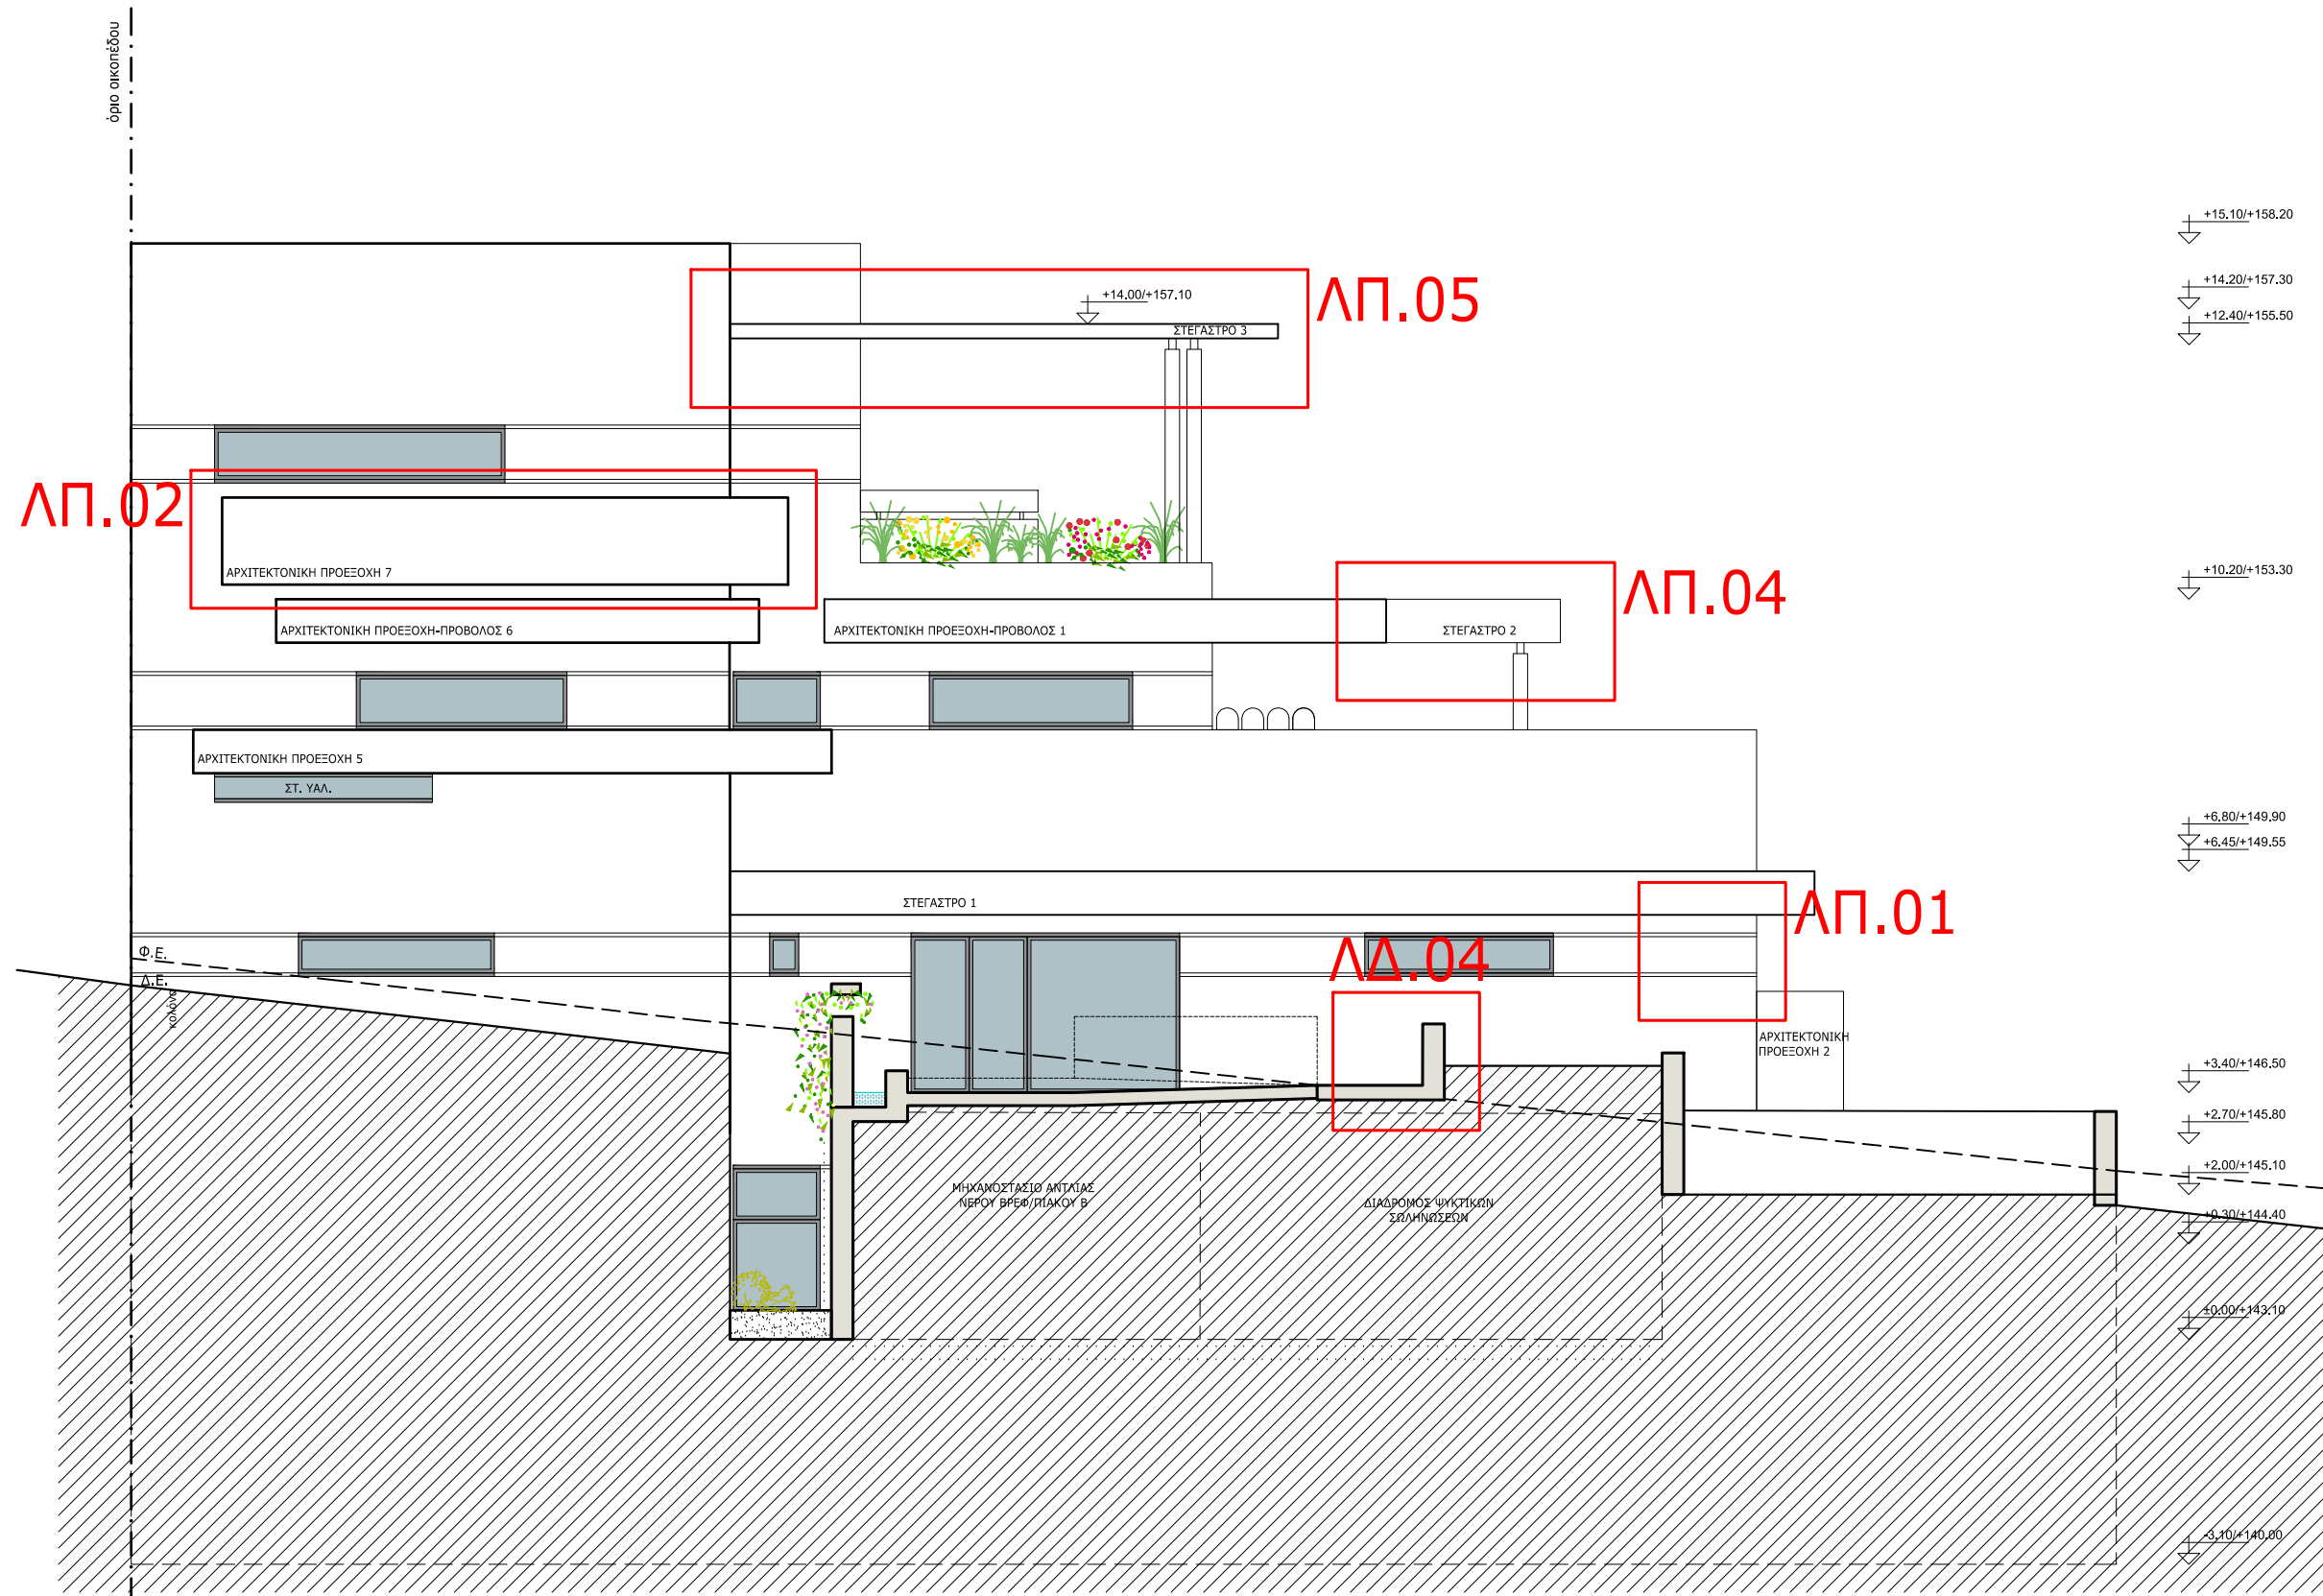

ΚΑΤΑΣΚΕΥΗ ΔΙΠΛΟΥ
ΒΙΟΚΛΙΜΑΤΙΚΟΥ
ΒΡΕΦΟΝΗΠΙΑΚΟΥ
ΣΤΑΘΜΟΥ
(ΜΕ ΥΠΟΓΕΙΟ)

Θέση Έργου

ΠΑΠΑΦΛΕΣΣΑ -
ΦΑΥΝΟΥ - ΚΥΜΟΘΟΗΣ
ΓΑΛΑΤΣΙ
Ο.Τ. 98/98

Κύριος Έργου

ΔΗΜΟΣ ΓΑΛΑΤΣΙΟΥ

Μελετητής Έργου

Fotini - Xyrafi

ALD ARCHITECTS

Δεινοκράτους 103, 115 21 Αθήνα
Τηλ: +30 210 7256331-332,
Fax: +30 210 7256330
E-mail: aldathens@gmail.com

Φάση μελέτης

ΜΕΛΕΤΗ ΔΗΜΟΠΡΑΤΗΣΗΣ

Τίτλος σχεδίου

ΚΑΤΑΣΚΕΥΑΣΤΙΚΕΣ
ΛΕΠΤΟΜΕΡΕΙΕΣ ΟΨΕΩΝ

ΝΟΤΙΟΑΝΑΤΟΛΙΚΗ ΟΨΗ

Αρ. σχεδίου


ΠΡ.02

Κλίμακα

1:100

Ημερομηνία

ΑΥΓΟΥΣΤΟΣ 2022

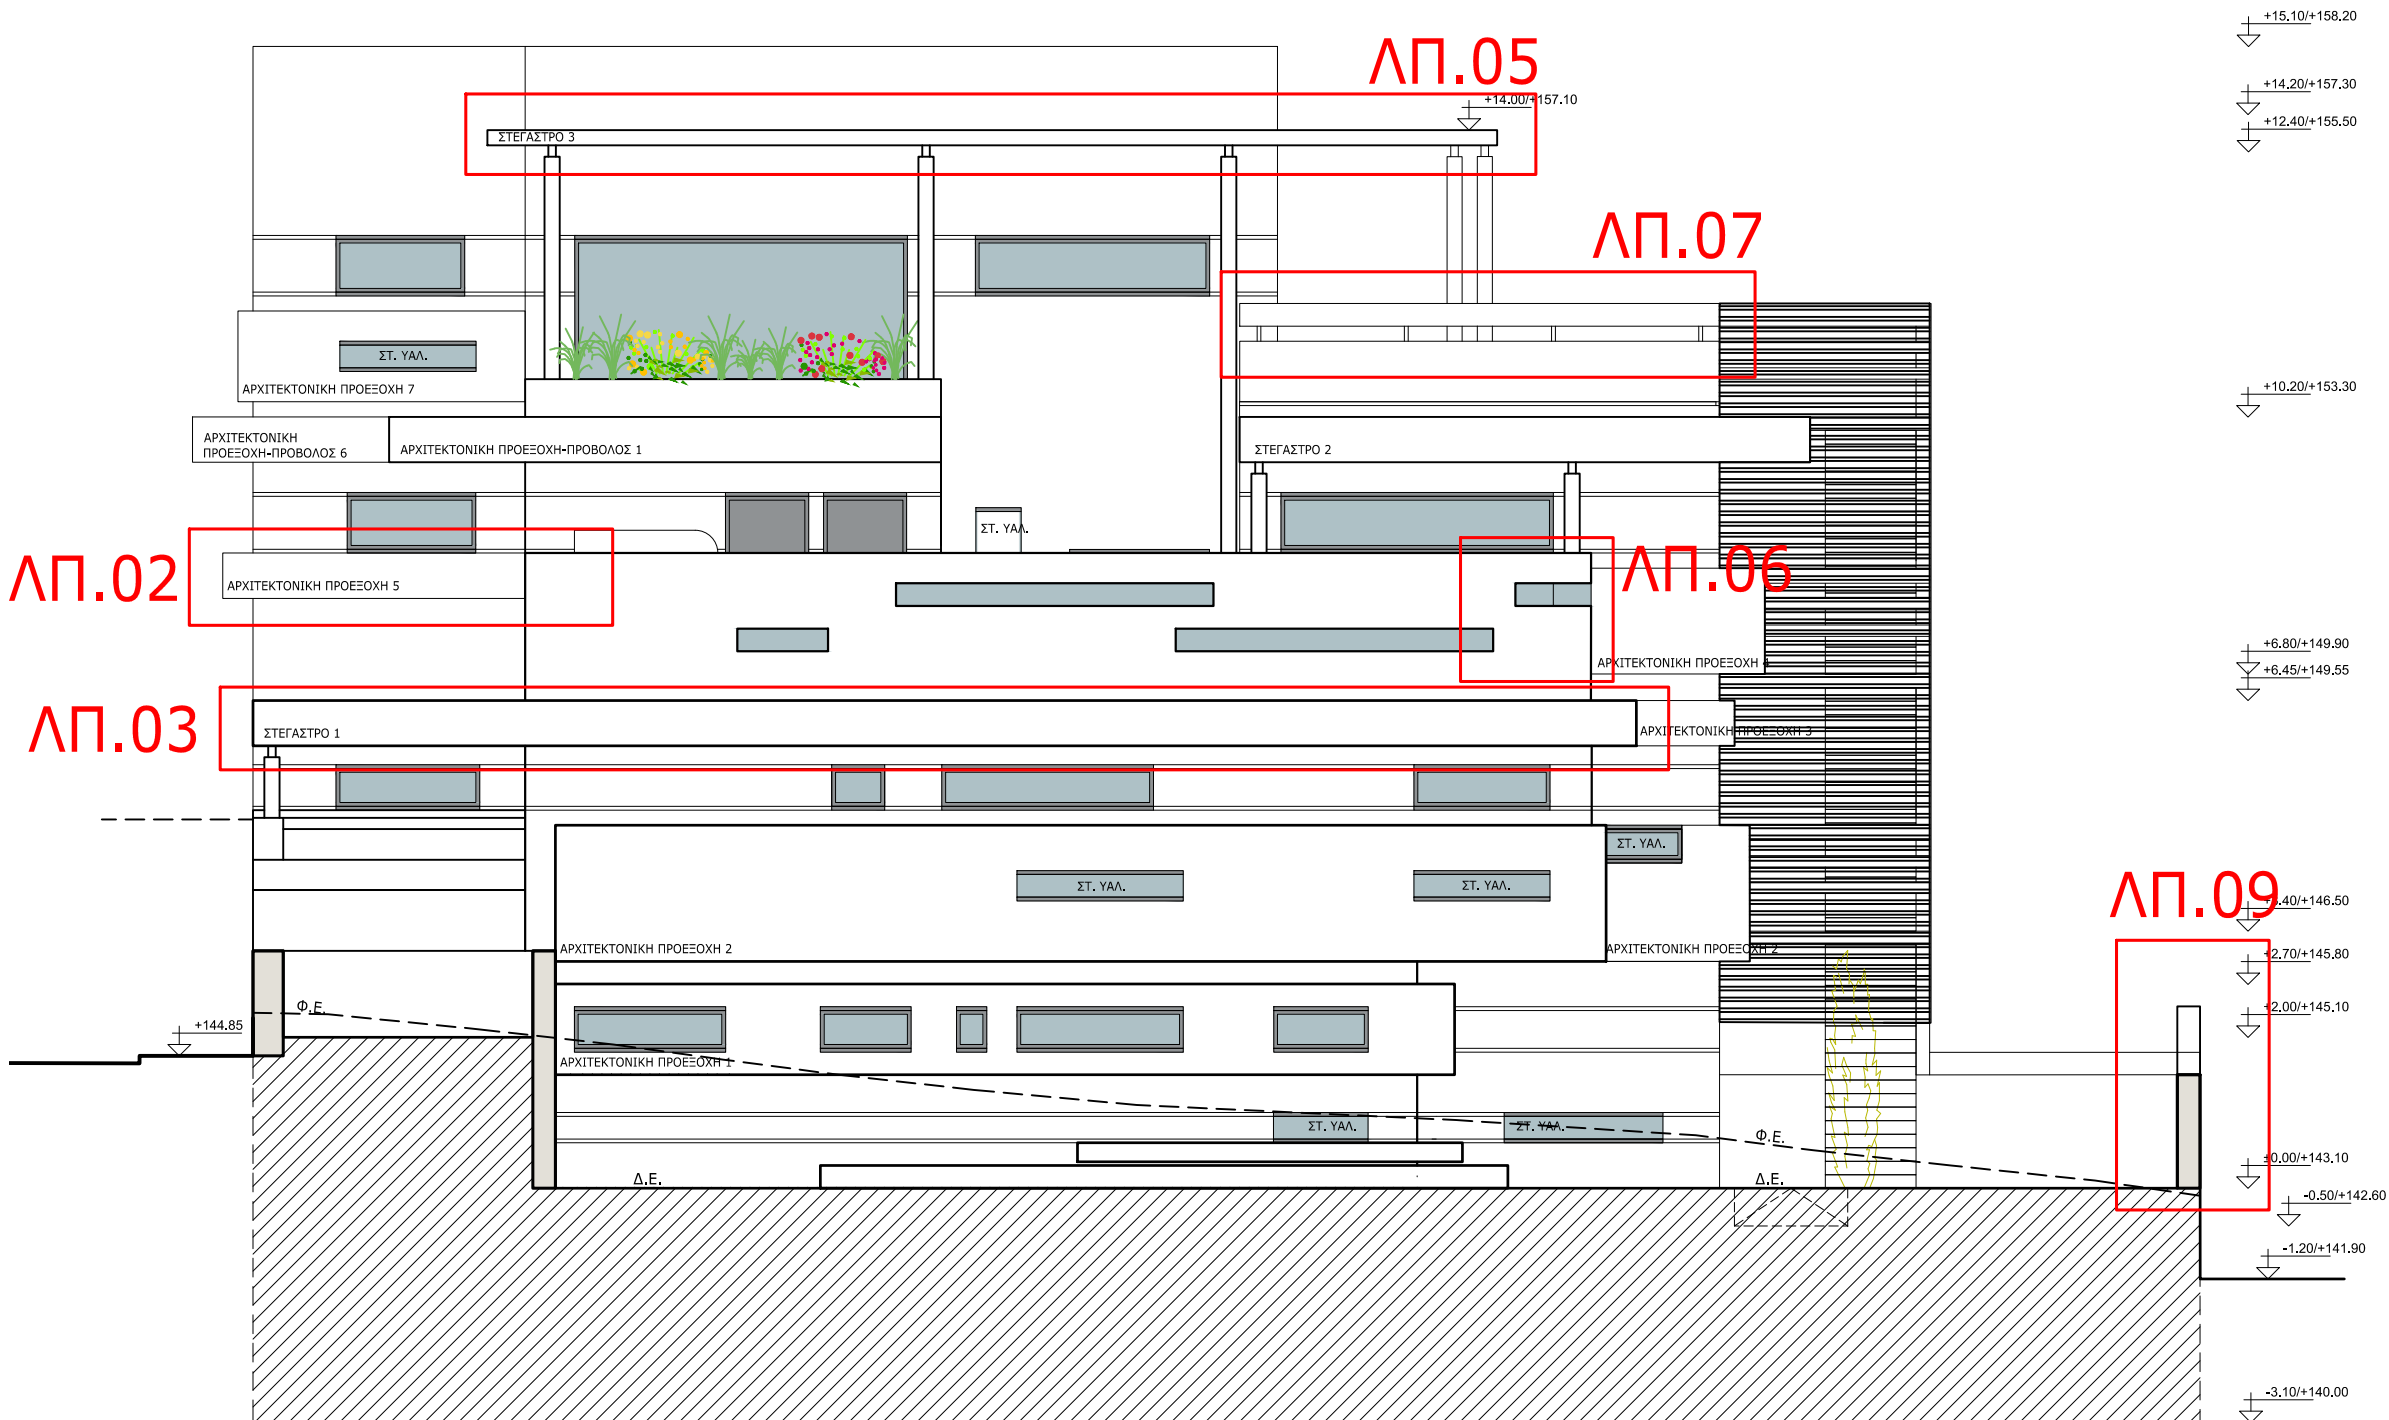

ΚΑΤΑΣΚΕΥΗ ΔΙΠΛΟΥ
ΒΙΟΚΛΙΜΑΤΙΚΟΥ
ΒΡΕΦΟΝΗΠΙΑΚΟΥ
ΣΤΑΘΜΟΥ
(ΜΕ ΥΠΟΓΕΙΟ)

Θέση Έργου

ΠΑΠΑΦΛΕΣΣΑ -
ΦΑΥΝΟΥ - ΚΥΜΟΘΟΗΣ
ΓΑΛΑΤΣΙ
Ο.Τ. 98/98

Κύριος Έργου

ΔΗΜΟΣ ΓΑΛΑΤΣΙΟΥ

Μελετητής Έργου

Fotini - Xyrafi

ALD ARCHITECTS

Δεινοκράτους 103, 115 21 Αθήνα
Τηλ: +30 210 7256331-332,
Fax: +30 210 7256330
E-mail: aldathens@gmail.com

Φάση μελέτης

ΜΕΛΕΤΗ ΔΗΜΟΠΡΑΤΗΣΗΣ

Τίτλος σχεδίου

ΚΑΤΑΣΚΕΥΑΣΤΙΚΕΣ
ΛΕΠΤΟΜΕΡΕΙΕΣ ΟΨΕΩΝ

ΒΟΡΕΙΟΑΝΑΤΟΛΙΚΗ ΟΨΗ

Αρ. σχεδίου

ΠΡ.03

Κλίμακα

1:100

Ημερομηνία

ΑΥΓΟΥΣΤΟΣ 2022

