


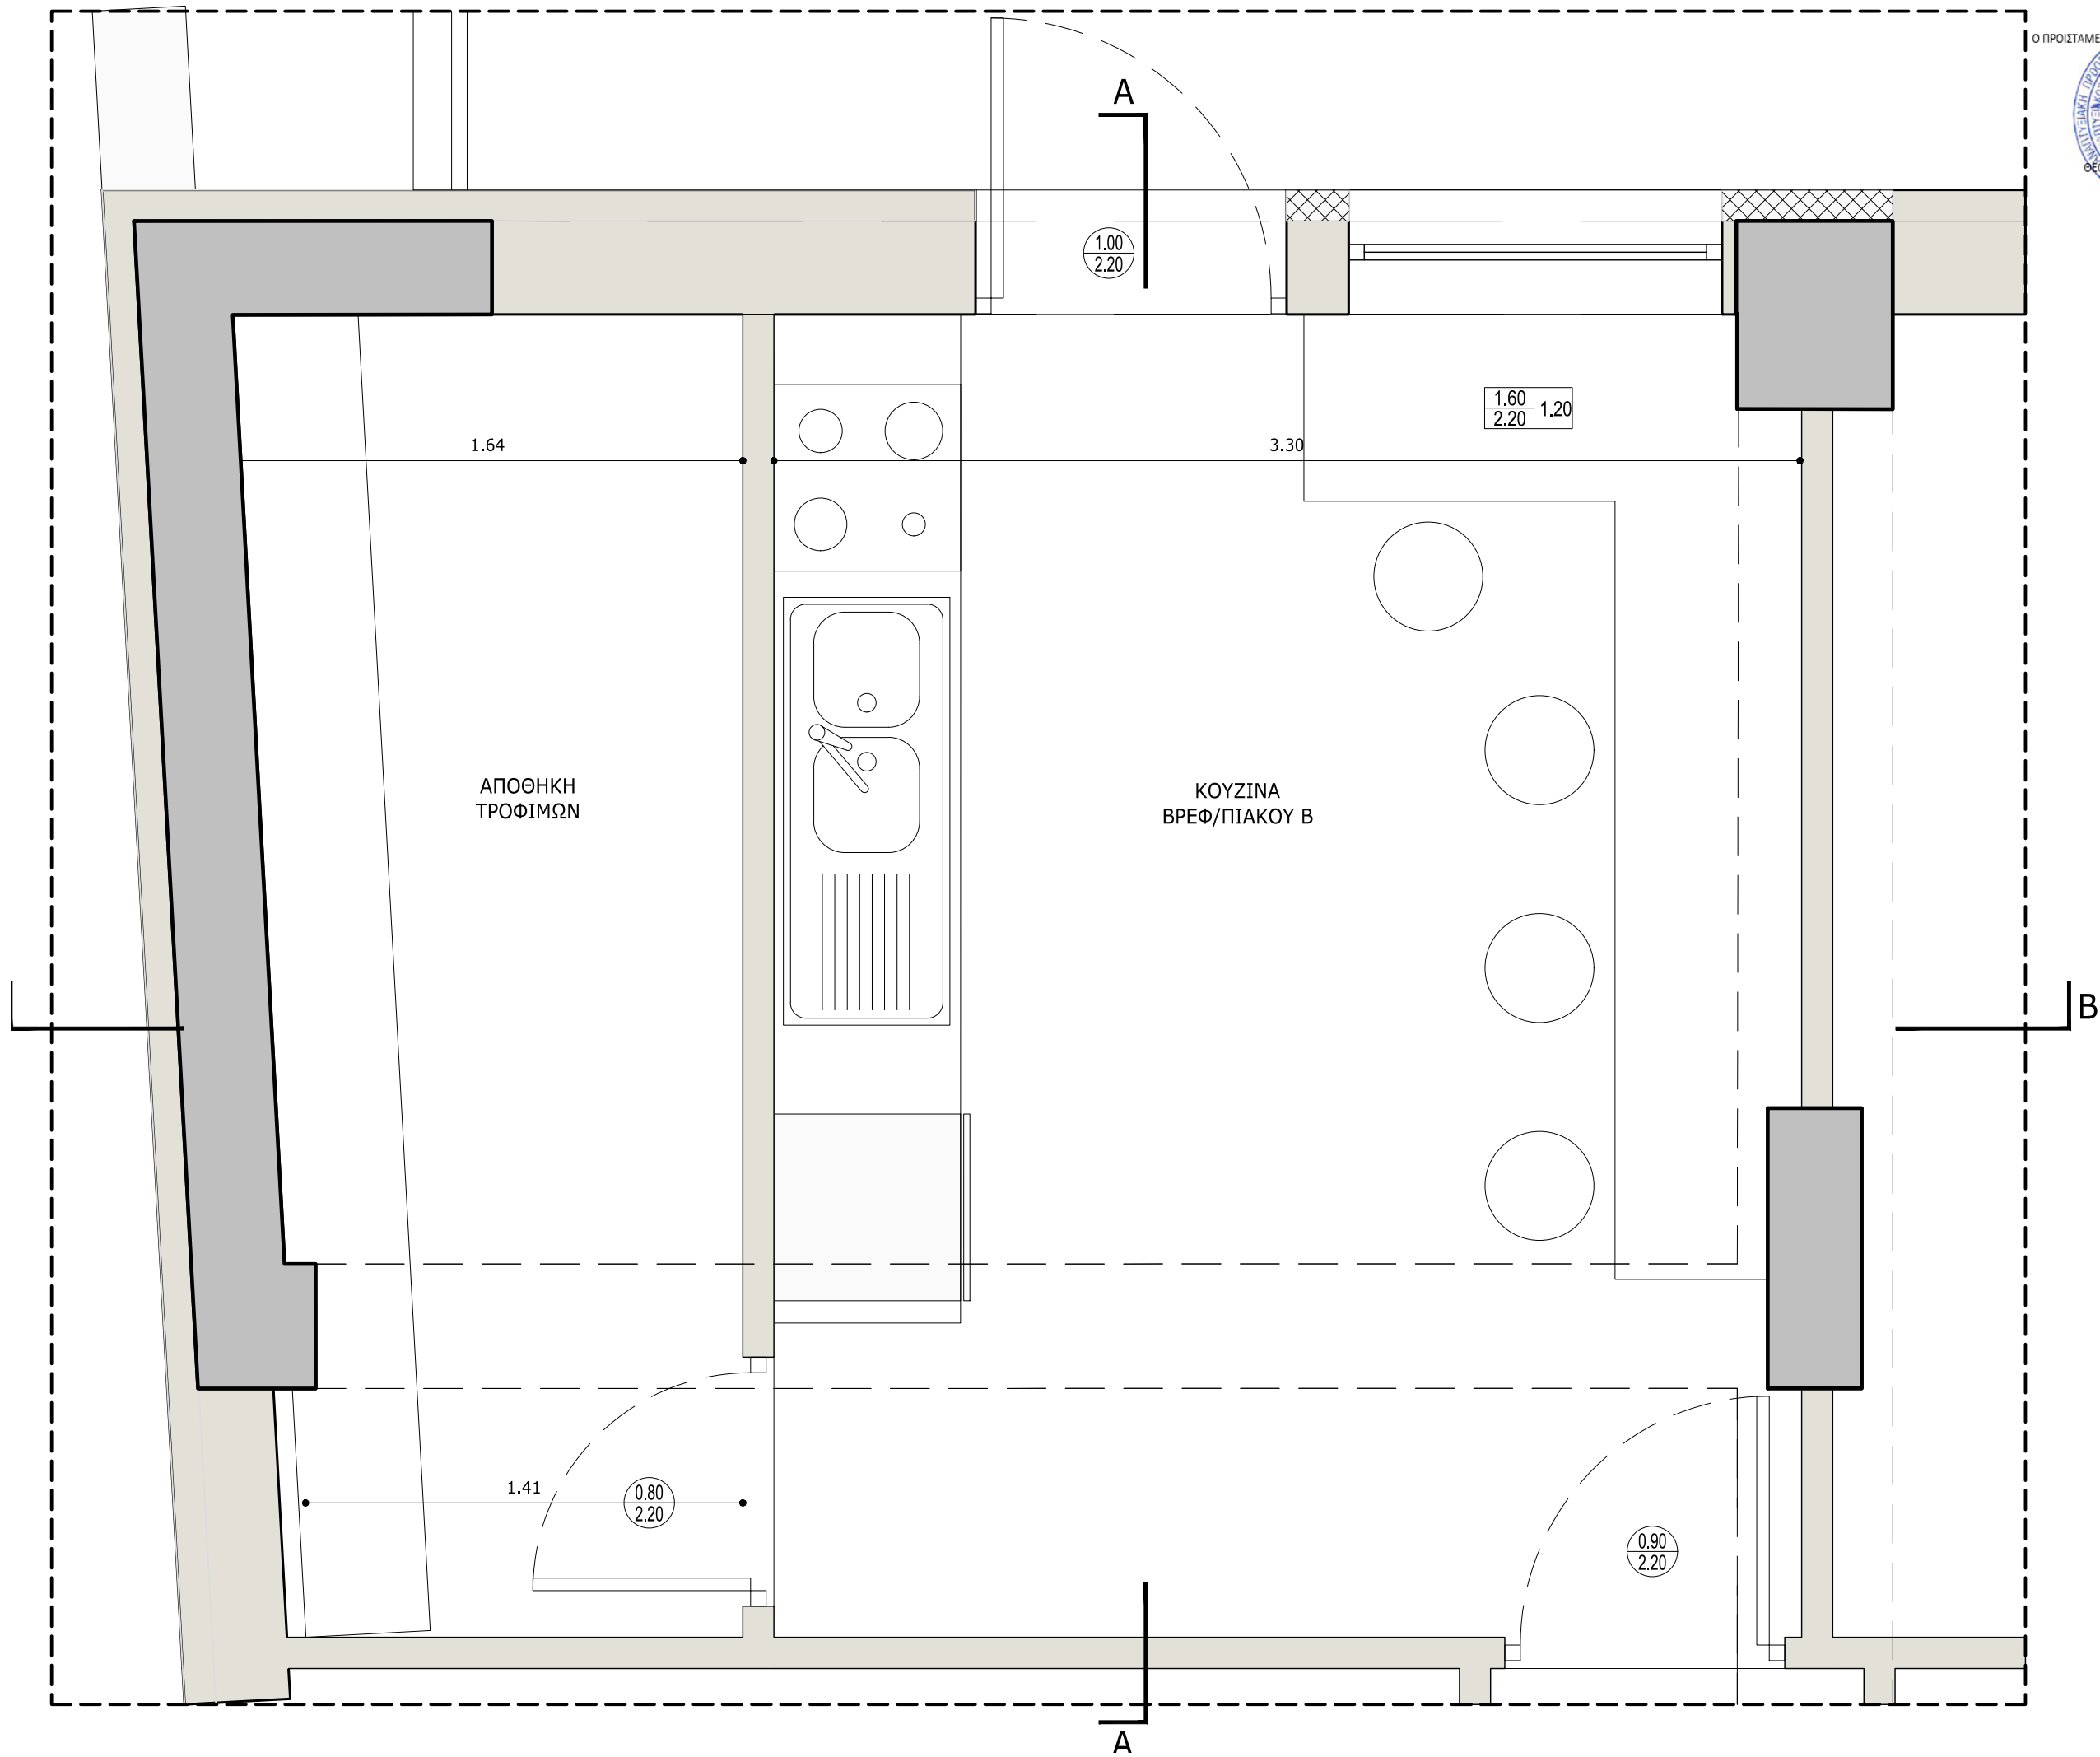

Έργο

ΚΑΤΑΣΚΕΥΗ ΔΙΠΛΟΥ
ΒΙΟΚΛΙΜΑΤΙΚΟΥ
ΒΡΕΦΟΝΗΠΙΑΚΟΥ
ΣΤΑΘΜΟΥ
(ΜΕ ΥΠΟΓΕΙΟ)

Θέση Έργου

ΠΑΠΑΦΛΕΣΣΑ -
ΦΑΥΝΟΥ - ΚΥΜΟΘΟΗΣ
ΓΑΛΑΤΣΙ
Ο.Τ. 98/98

Κύριος Έργου

ΔΗΜΟΣ ΓΑΛΑΤΣΙΟΥ

Μελετητής Έργου

Fotini - Xyraf
ALD⁺ARCHITECTS
Δεινοκράτους 103, 115 21 Αθήνα
Τηλ: +30 210 7256331-332,
Fax: +30 210 7256330
E-mail: aldathens@gmail.com

Φάση μελέτης

ΜΕΛΕΤΗ ΔΗΜΟΠΡΑΤΗΣΗΣ

Τίτλος σχεδίου

ΚΑΤΟΨΕΙΣ ΚΑΙ
ΑΝΑΠΤΥΓΜΑΤΑ
ΕΙΔΙΚΩΝ ΧΩΡΩΝ

ΤΥΠΙΚΗ ΚΟΥΖΙΝΑ - ΧΩΡΟΣ
ΠΑΡΑΣΚΕΥΗΣ ΓΑΛΑΚΤΟΣ
ΚΑΤΟΨΗ

Αρ. σχεδίου

ΛΕ.07α

Κλίμακα

1:20

Ημερομηνία

ΑΥΓΟΥΣΤΟΣ 2022

ΚΑΤΑΣΚΕΥΗ ΔΙΠΛΟΥ
ΒΙΟΚΛΙΜΑΤΙΚΟΥ
ΒΡΕΦΟΝΗΠΙΑΚΟΥ
ΣΤΑΘΜΟΥ
(ΜΕ ΥΠΟΓΕΙΟ)

Θέση Έργου

ΠΑΠΑΦΛΕΣΣΑ -
ΦΑΥΝΟΥ - ΚΥΜΟΘΟΗΣ
ΓΑΛΑΤΣΙ
Ο.Τ. 98/98

Κύριος Έργου

ΔΗΜΟΣ ΓΑΛΑΤΣΙΟΥ

Μελετητής Έργου

Fotini - Xyrafι

ALD ARCHITECTS

Δεινοκράτους 103, 115 21 Αθήνα
Τηλ: +30 210 7256331-332,
Fax: +30 210 7256330
E-mail: aldathens@gmail.com

Φάση μελέτης

ΜΕΛΕΤΗ ΔΗΜΟΠΡΑΤΗΣΗΣ

Τίτλος σχεδίου

ΚΑΤΟΨΕΙΣ ΚΑΙ
ΑΝΑΠΤΥΓΜΑΤΑ
ΥΓΡΩΝ ΧΩΡΩΝ

ΤΥΠΙΚΗ ΚΟΥζίΝΑ - ΧΩΡΟΣ
ΠΑΡΑΣΚΕΥΗΣ ΓΑΛΑΚΤΟΣ
ΤΟΜΗ

Αρ. σχεδίου


ΛΕ.07β

Κλίμακα

1:20

Ημερομηνία

ΑΥΓΟΥΣΤΟΣ 2022

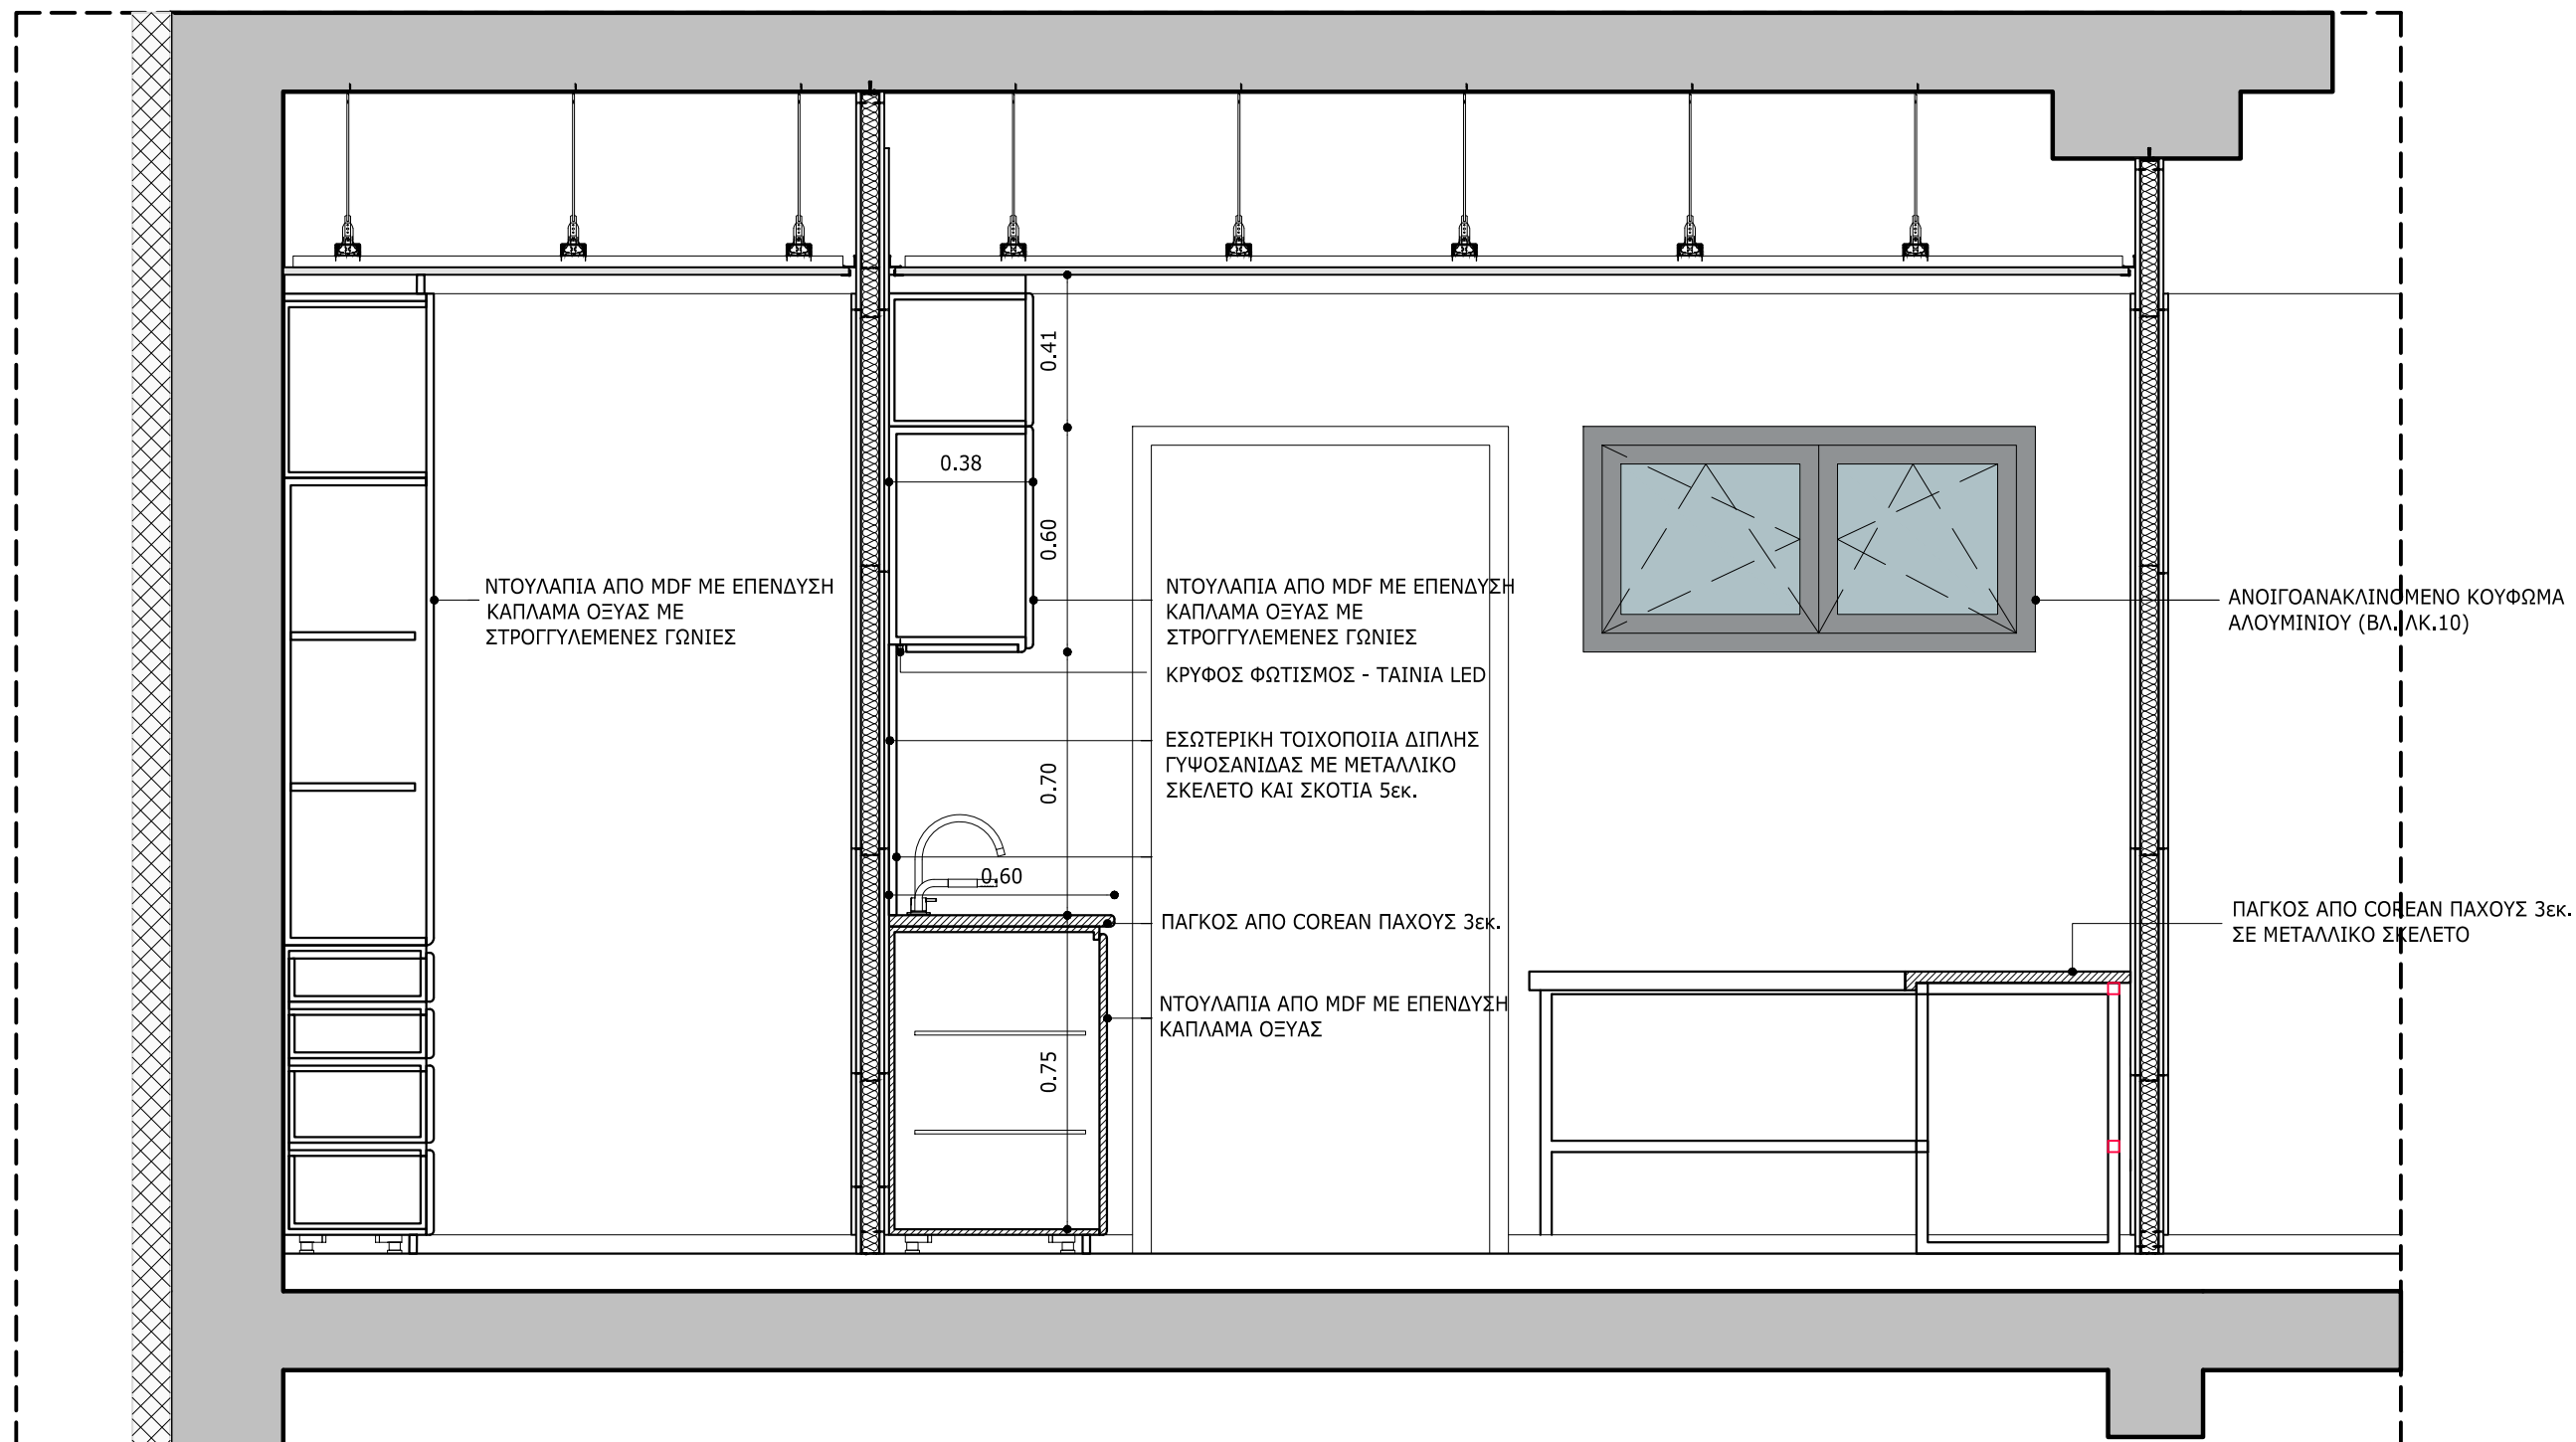

ΤΟΜΗ Β-Β

Έργο

ΚΑΤΑΣΚΕΥΗ ΔΙΠΛΟΥ
ΒΙΟΚΛΙΜΑΤΙΚΟΥ
ΒΡΕΦΟΝΗΠΙΑΚΟΥ
ΣΤΑΘΜΟΥ
(ΜΕ ΥΠΟΓΕΙΟ)

Θέση Έργου

ΠΑΠΑΦΛΕΣΣΑ -
ΦΑΥΝΟΥ - ΚΥΜΟΘΟΗΣ
ΓΑΛΑΤΣΙ
Ο.Τ. 98/98

Κύριος Έργου

ΔΗΜΟΣ ΓΑΛΑΤΣΙΟΥ

Μελετητής Έργου

Fotini - Xyrafi

ALD ARCHITECTS

Δεινοκράτους 103, 115 21 Αθήνα
Τηλ: +30 210 7256331-332,
Fax: +30 210 7256330
E-mail: aldathens@gmail.com

Φάση μελέτης

ΜΕΛΕΤΗ ΔΗΜΟΠΡΑΤΗΣΗΣ

Τίτλος σχεδίου

ΚΑΤΟΨΕΙΣ ΚΑΙ
ΑΝΑΠΤΥΓΜΑΤΑ
ΕΙΔΙΚΩΝ ΧΩΡΩΝ

ΤΥΠΙΚΗ ΚΟΥΖΙΝΑ - ΧΩΡΟΣ
ΠΑΡΑΣΚΕΥΗΣ ΓΑΛΑΚΤΟΣ
ΤΟΜΗ

Αρ. σχεδίου


ΛΕ.07γ

Κλίμακα

1:20



Ημερομηνία

ΑΥΓΟΥΣΤΟΣ 2022

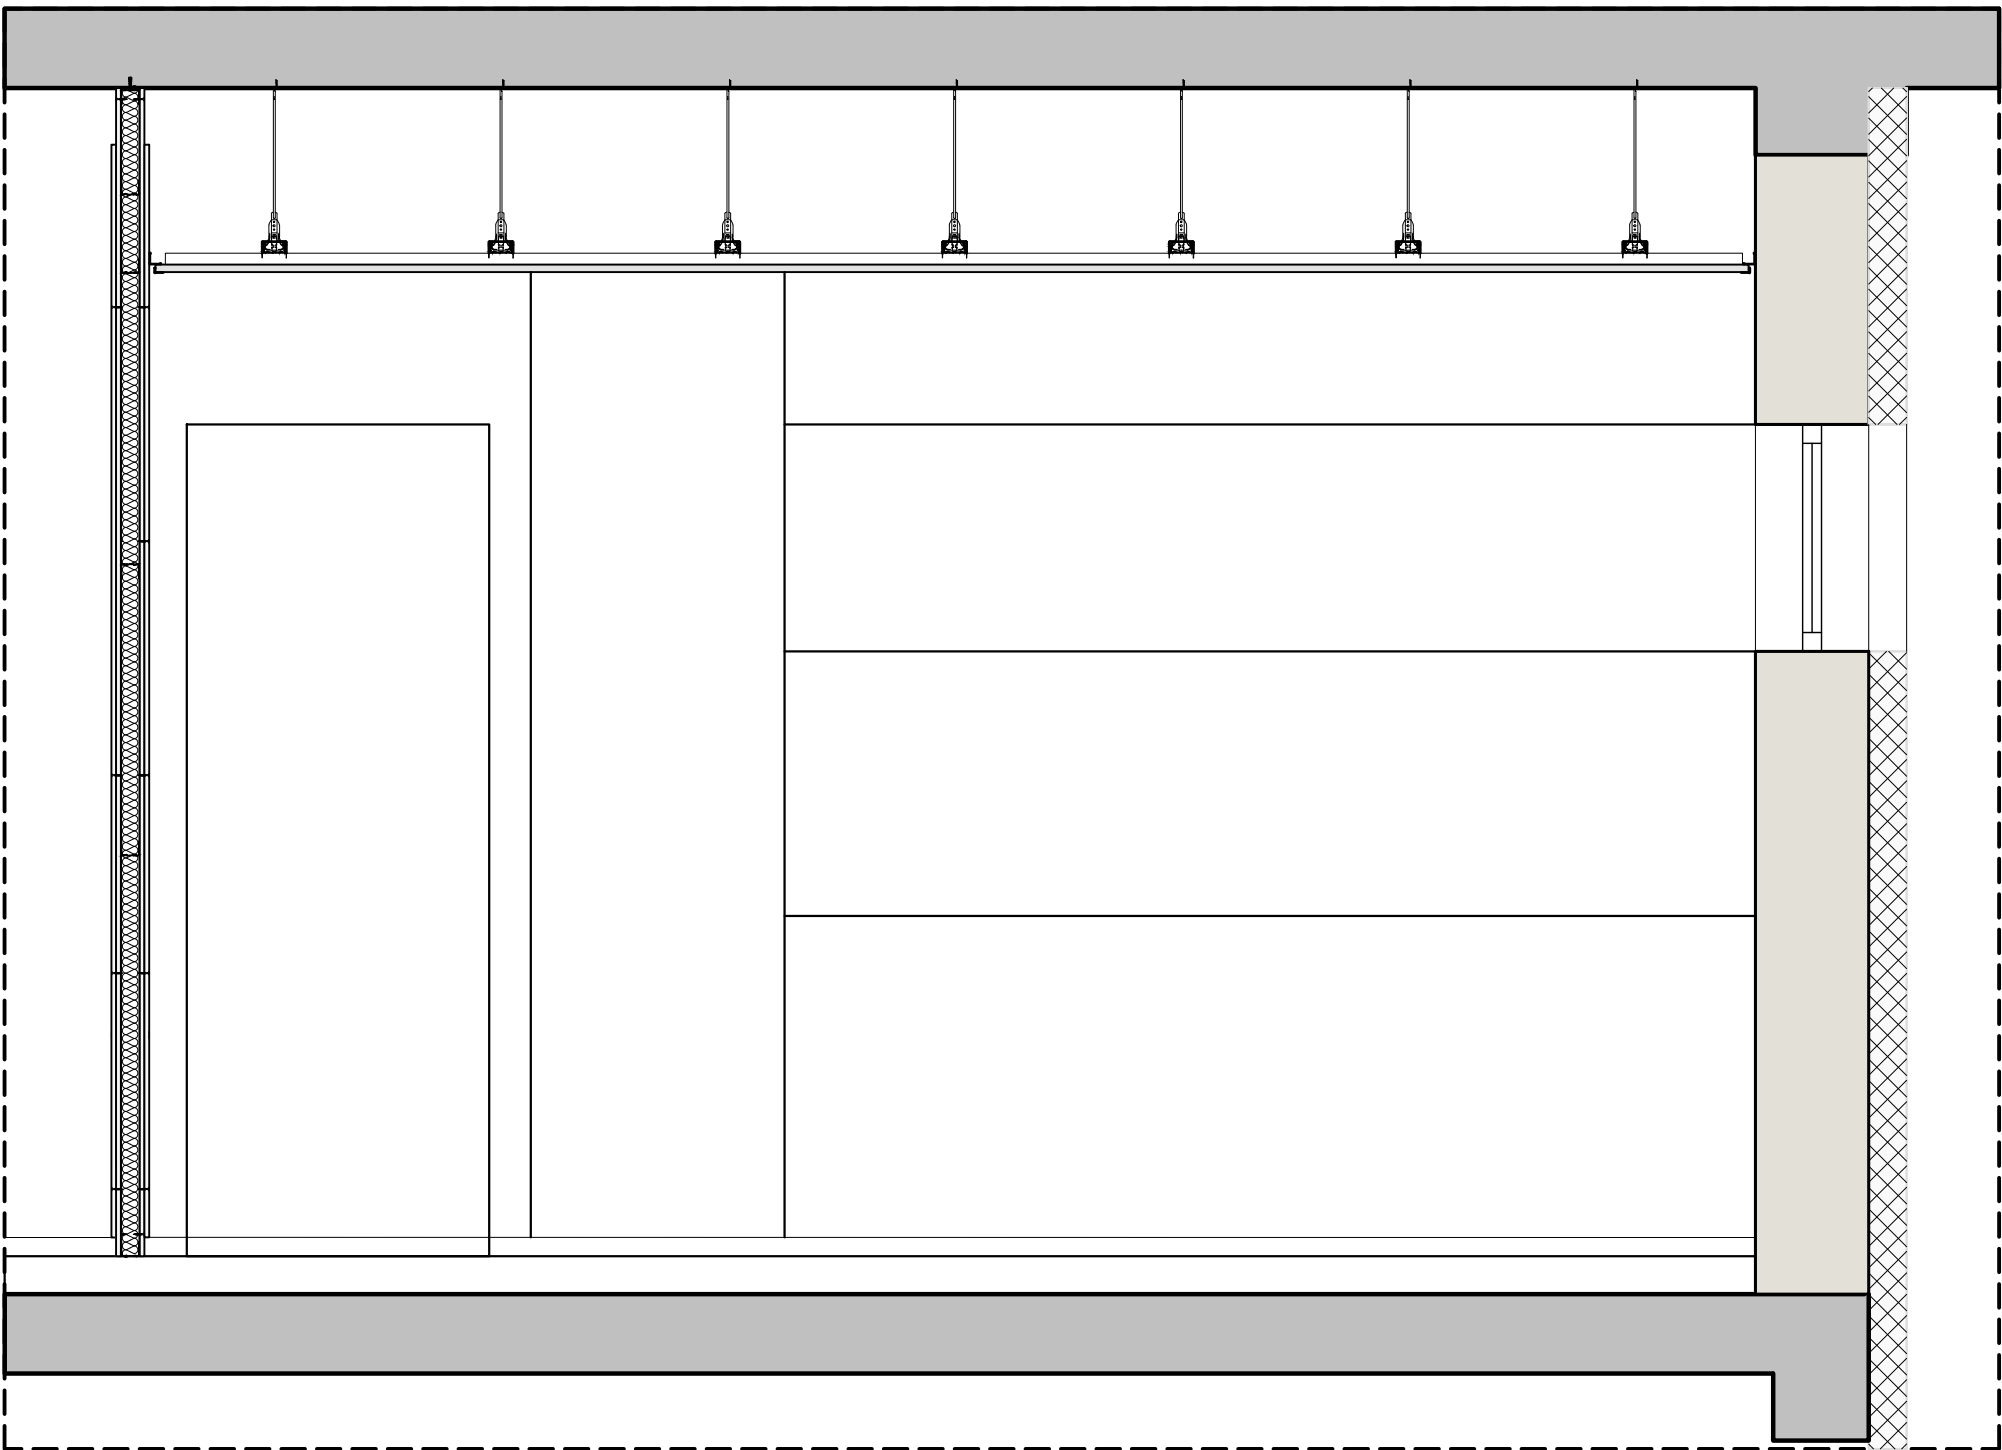

ΤΟΜΗ Α-Α



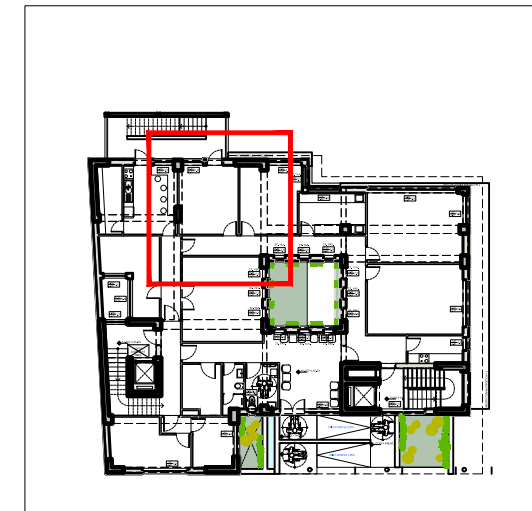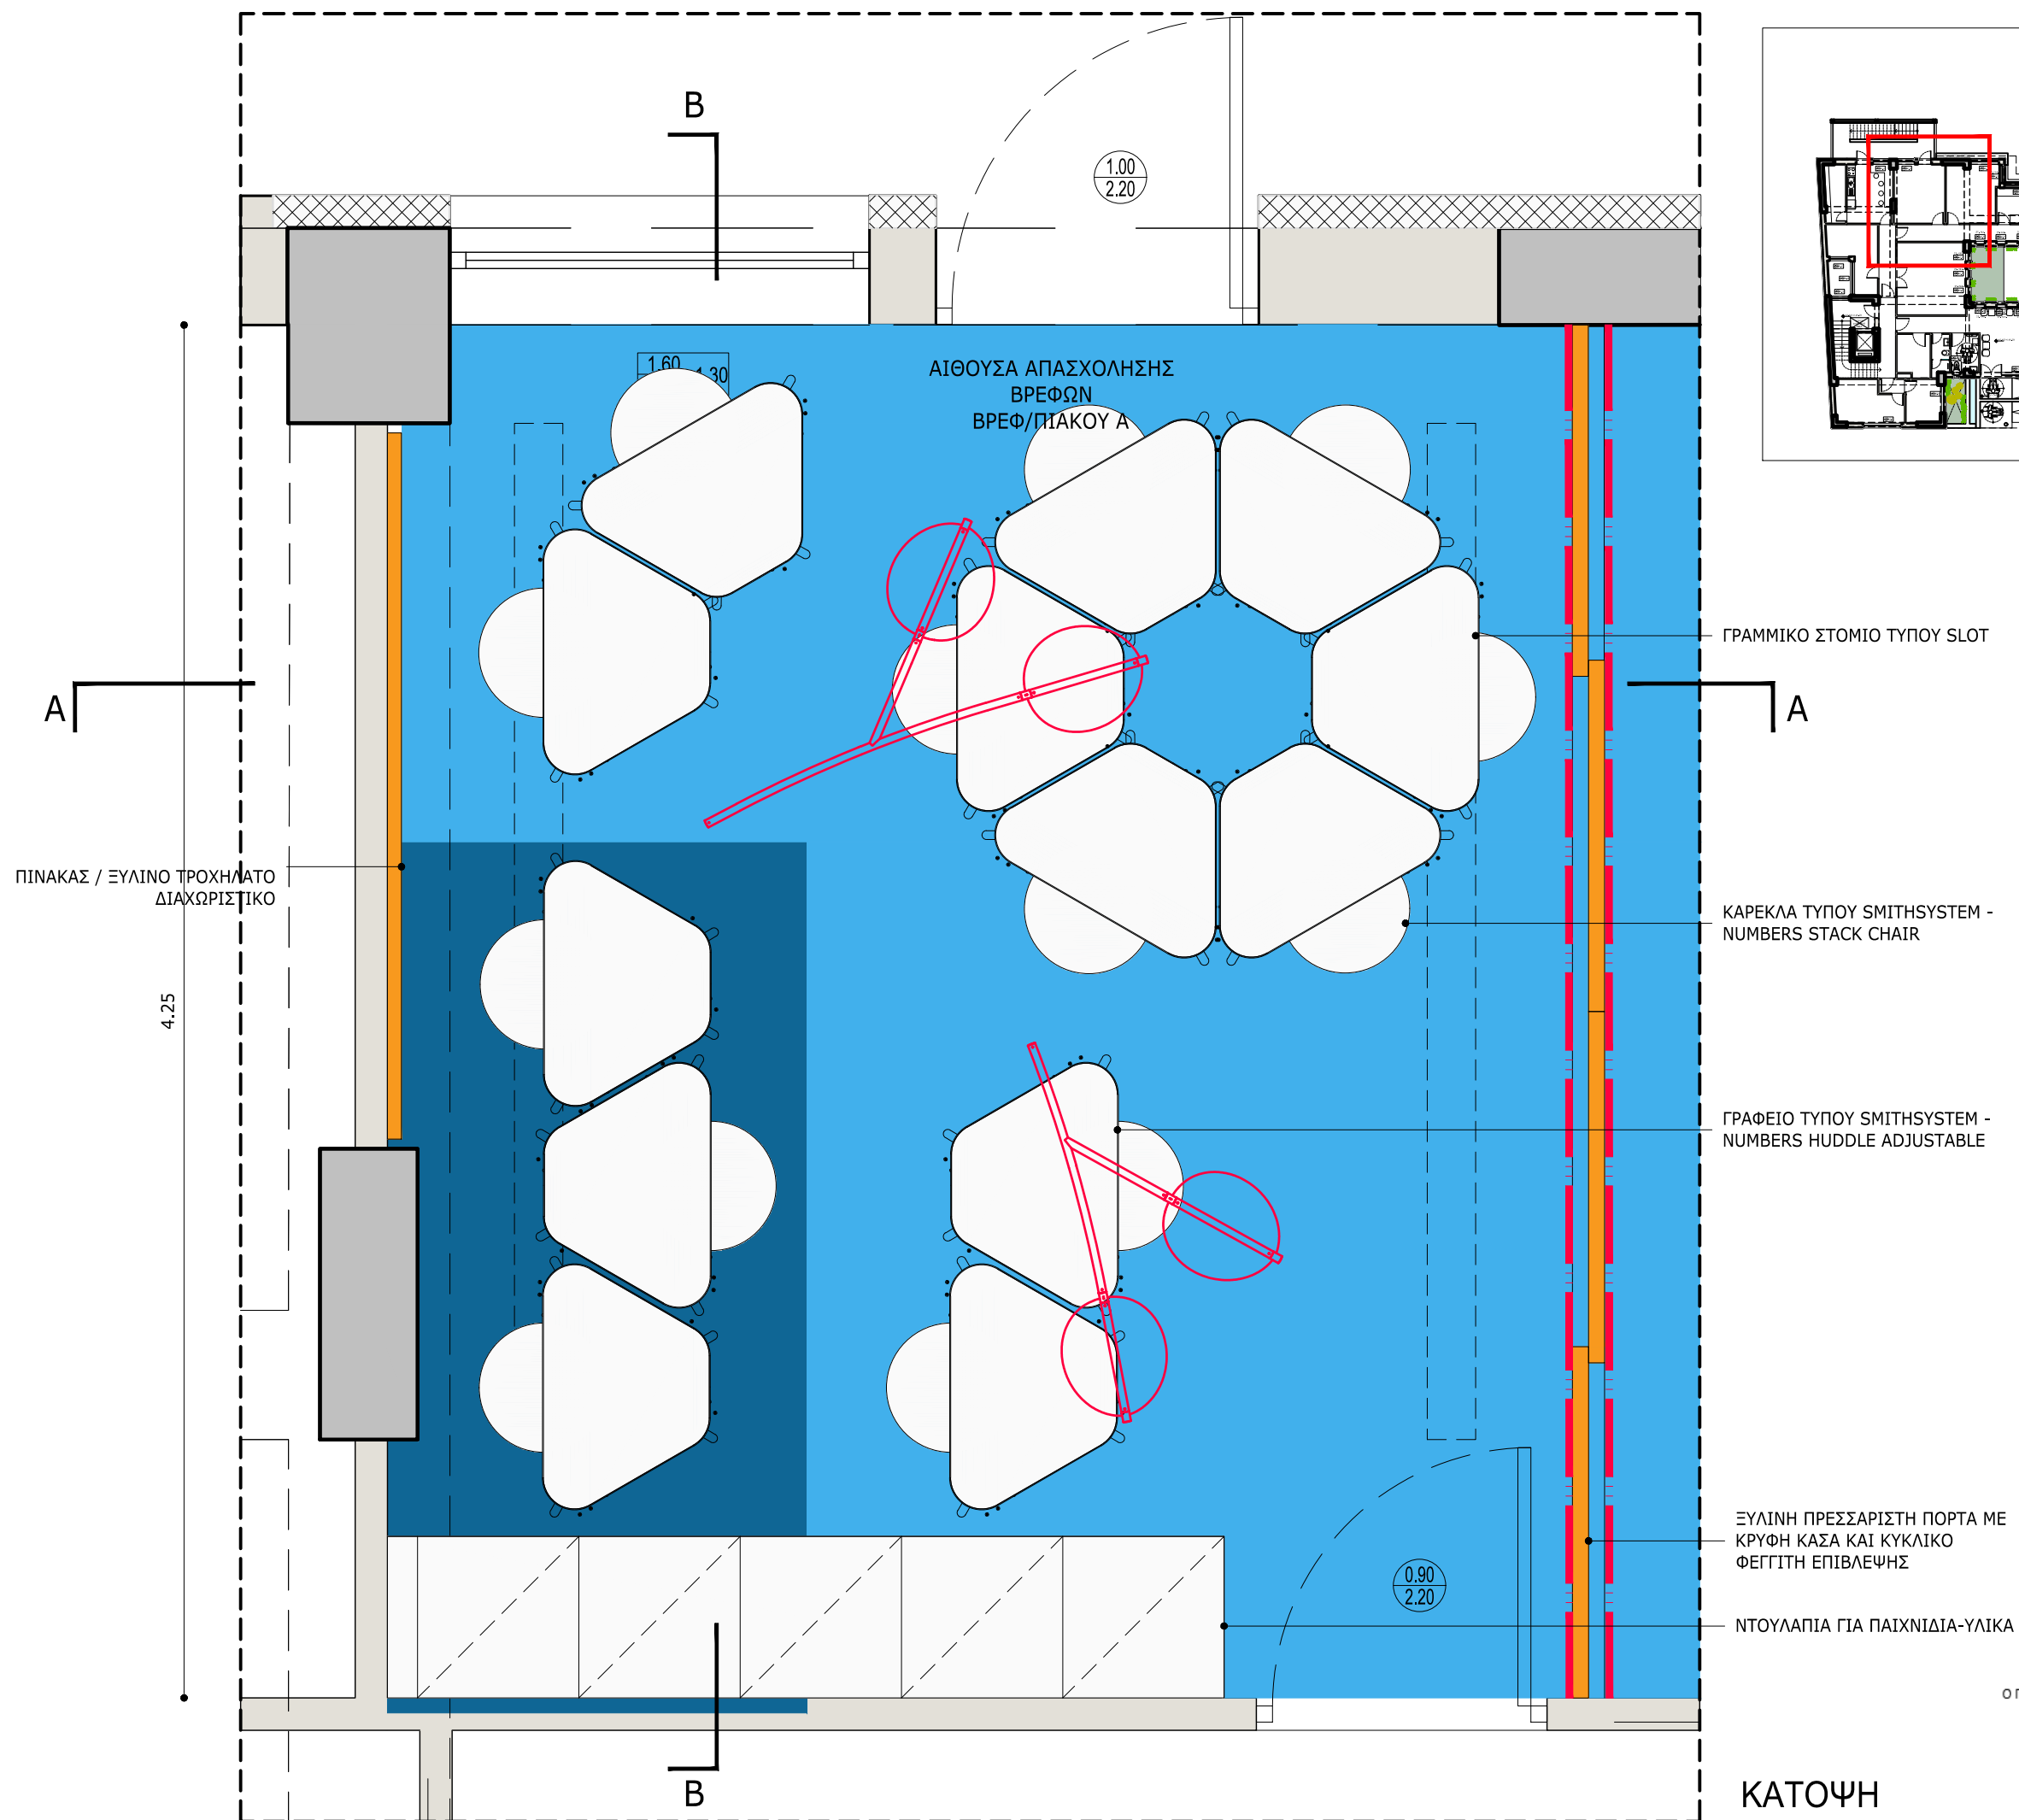

Έργο

ΚΑΤΑΣΚΕΥΗ ΔΙΠΛΟΥ
ΒΙΟΚΛΙΜΑΤΙΚΟΥ
ΒΡΕΦΟΝΗΠΙΑΚΟΥ
ΣΤΑΘΜΟΥ
(ΜΕ ΥΠΟΓΕΙΟ)

Θέση Έργου

ΠΑΠΑΦΛΕΣΣΑ -
ΦΑΥΝΟΥ - ΚΥΜΟΘΟΗΣ
ΓΑΛΑΤΣΙ
Ο.Τ. 98/98

Κύριος Έργου

ΔΗΜΟΣ ΓΑΛΑΤΣΙΟΥ

Μελετητής Έργου

Fotini - Xyrafi

ALD ARCHITECTS

Δεινοκράτους 103, 115 21 Αθήνα
Τηλ: +30 210 7256331-332,
Fax: +30 210 7256330
E-mail: aldathens@gmail.com

Φάση μελέτης

ΜΕΛΕΤΗ ΔΗΜΟΠΡΑΤΗΣΗΣ

Τίτλος σχεδίου

ΚΑΤΟΨΕΙΣ ΚΑΙ
ΑΝΑΠΤΥΓΜΑΤΑ
ΕΙΔΙΚΩΝ ΧΩΡΩΝ

ΑΙΘΟΥΣΑ ΑΠΑΣΧΟΛΗΣΗΣ
ΝΗΠΙΩΝ
ΚΑΤΟΨΗ

Αρ. σχεδίου

ΛΕ.01α

Κλίμακα

1:20

Ημερομηνία

ΑΥΓΟΥΣΤΟΣ 2022



ΠΑΠΑΦΛΕΣΣΑ -
ΦΑΥΝΟΥ - ΚΥΜΟΘΩΗΣ
ΓΑΛΑΤΣΙ
Ο.Τ. 98/98

ΔΗΜΟΣ ΓΑΛΑΤΣΙΟΥ

Fotini - Xyrafi

ALD ARCHITECTS

Δεινοκράτους 103, 115 21 Αθήνα
Τηλ: +30 210 7256331-332,
Fax: +30 210 7256330
E-mail: aldathens@gmail.com

ΜΕΛΕΤΗ ΔΗΜΟΠΡΑΤΗΣΗΣ

Τίτλος σχεδίου

ΚΑΤΟΨΕΙΣ ΚΑΙ
ΑΝΑΠΤΥΓΜΑΤΑ
ΕΙΔΙΚΩΝ ΧΩΡΩΝ

ΑΙΘΟΥΣΑ ΑΠΑΣΧΟΛΗΣΗΣ
ΝΗΠΙΩΝ
ΤΟΜΗ

Αρ. σχεδίου


ΛΕ.01β

Κλίμακα

1:20

Ημερομηνία

ΑΥΓΟΥΣΤΟΣ 2022

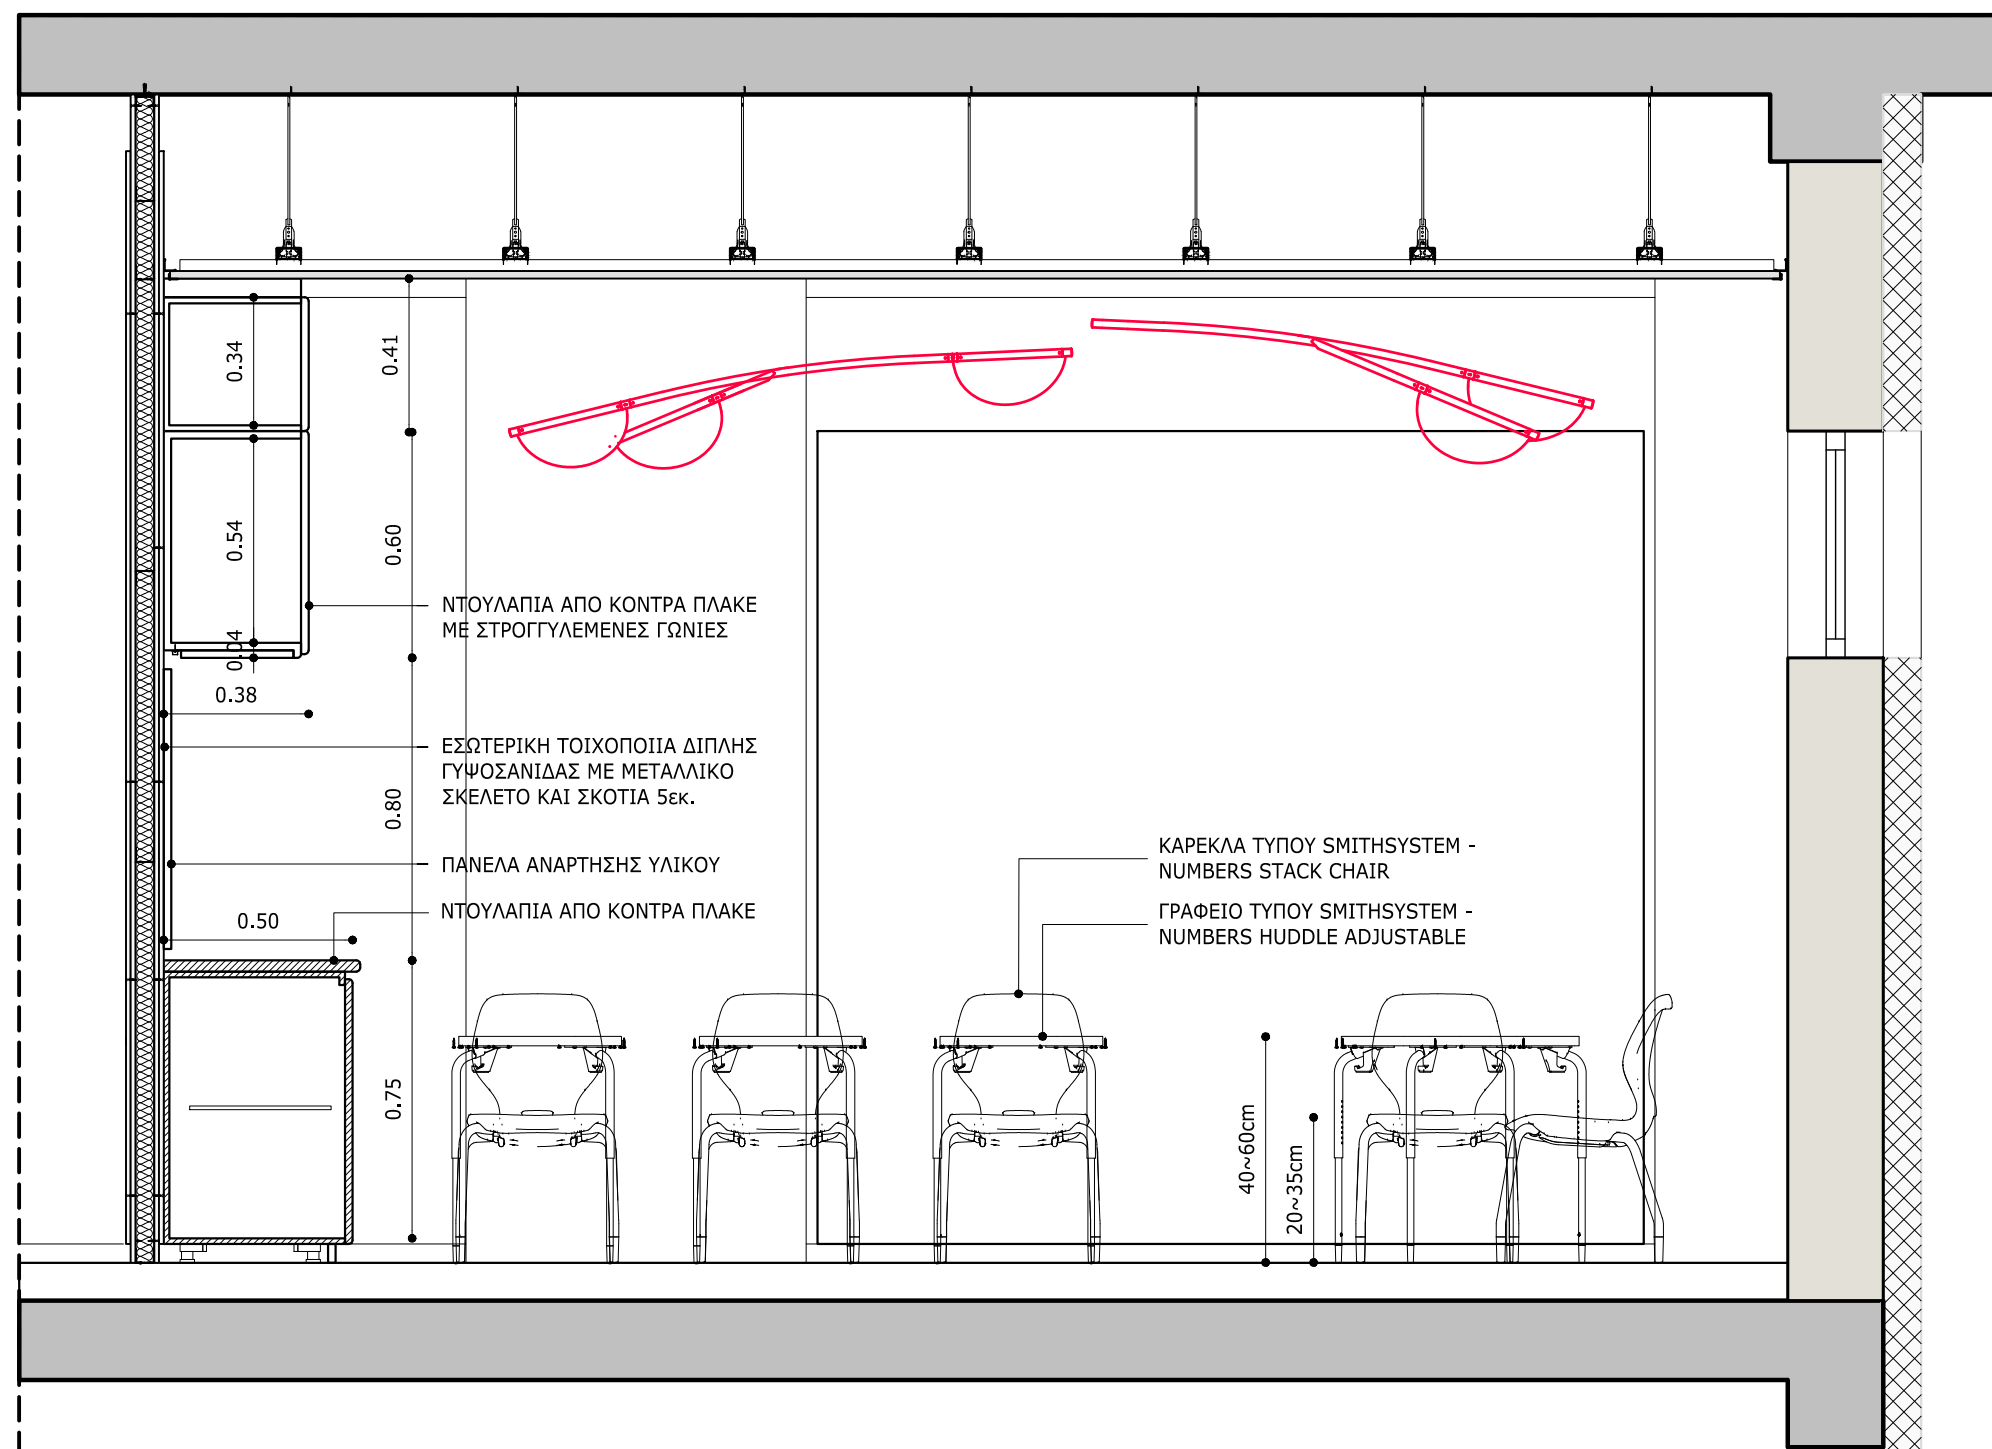

TOMH B-B

ΚΑΤΑΣΚΕΥΗ ΔΙΠΛΟΥ
ΒΙΟΚΛΙΜΑΤΙΚΟΥ
ΒΡΕΦΟΝΗΠΙΑΚΟΥ
ΣΤΑΘΜΟΥ
(ΜΕ ΥΠΟΓΕΙΟ)

Θέση Έργου

ΠΑΠΑΦΛΕΣΣΑ -
ΦΑΥΝΟΥ - ΚΥΜΟΘΟΗΣ
ΓΑΛΑΤΣΙ
Ο.Τ. 98/98

Κύριος Έργου

ΔΗΜΟΣ ΓΑΛΑΤΣΙΟΥ

Μελετητής Έργου

Fotini - Xyrafi

ALD⁺ARCHITECTS

Δεινοκράτους 103, 115 21 Αθήνα
Τηλ: +30 210 7256331-332,
Fax: +30 210 7256330
E-mail: aldathens@gmail.com

Φάση μελέτης

ΜΕΛΕΤΗ ΔΗΜΟΠΡΑΤΗΣΗΣ

Τίτλος σχεδίου

ΚΑΤΟΨΕΙΣ ΚΑΙ
ΑΝΑΠΤΥΓΜΑΤΑ
ΕΙΔΙΚΩΝ ΧΩΡΩΝ

ΑΙΘΟΥΣΑ ΑΠΑΣΧΟΛΗΣΗΣ
ΝΗΠΙΩΝ
ΤΟΜΗ

Αρ. σχεδίου


ΛΕ.01γ

Κλίμακα

1:20

Ημερομηνία

ΑΥΓΟΥΣΤΟΣ 2022

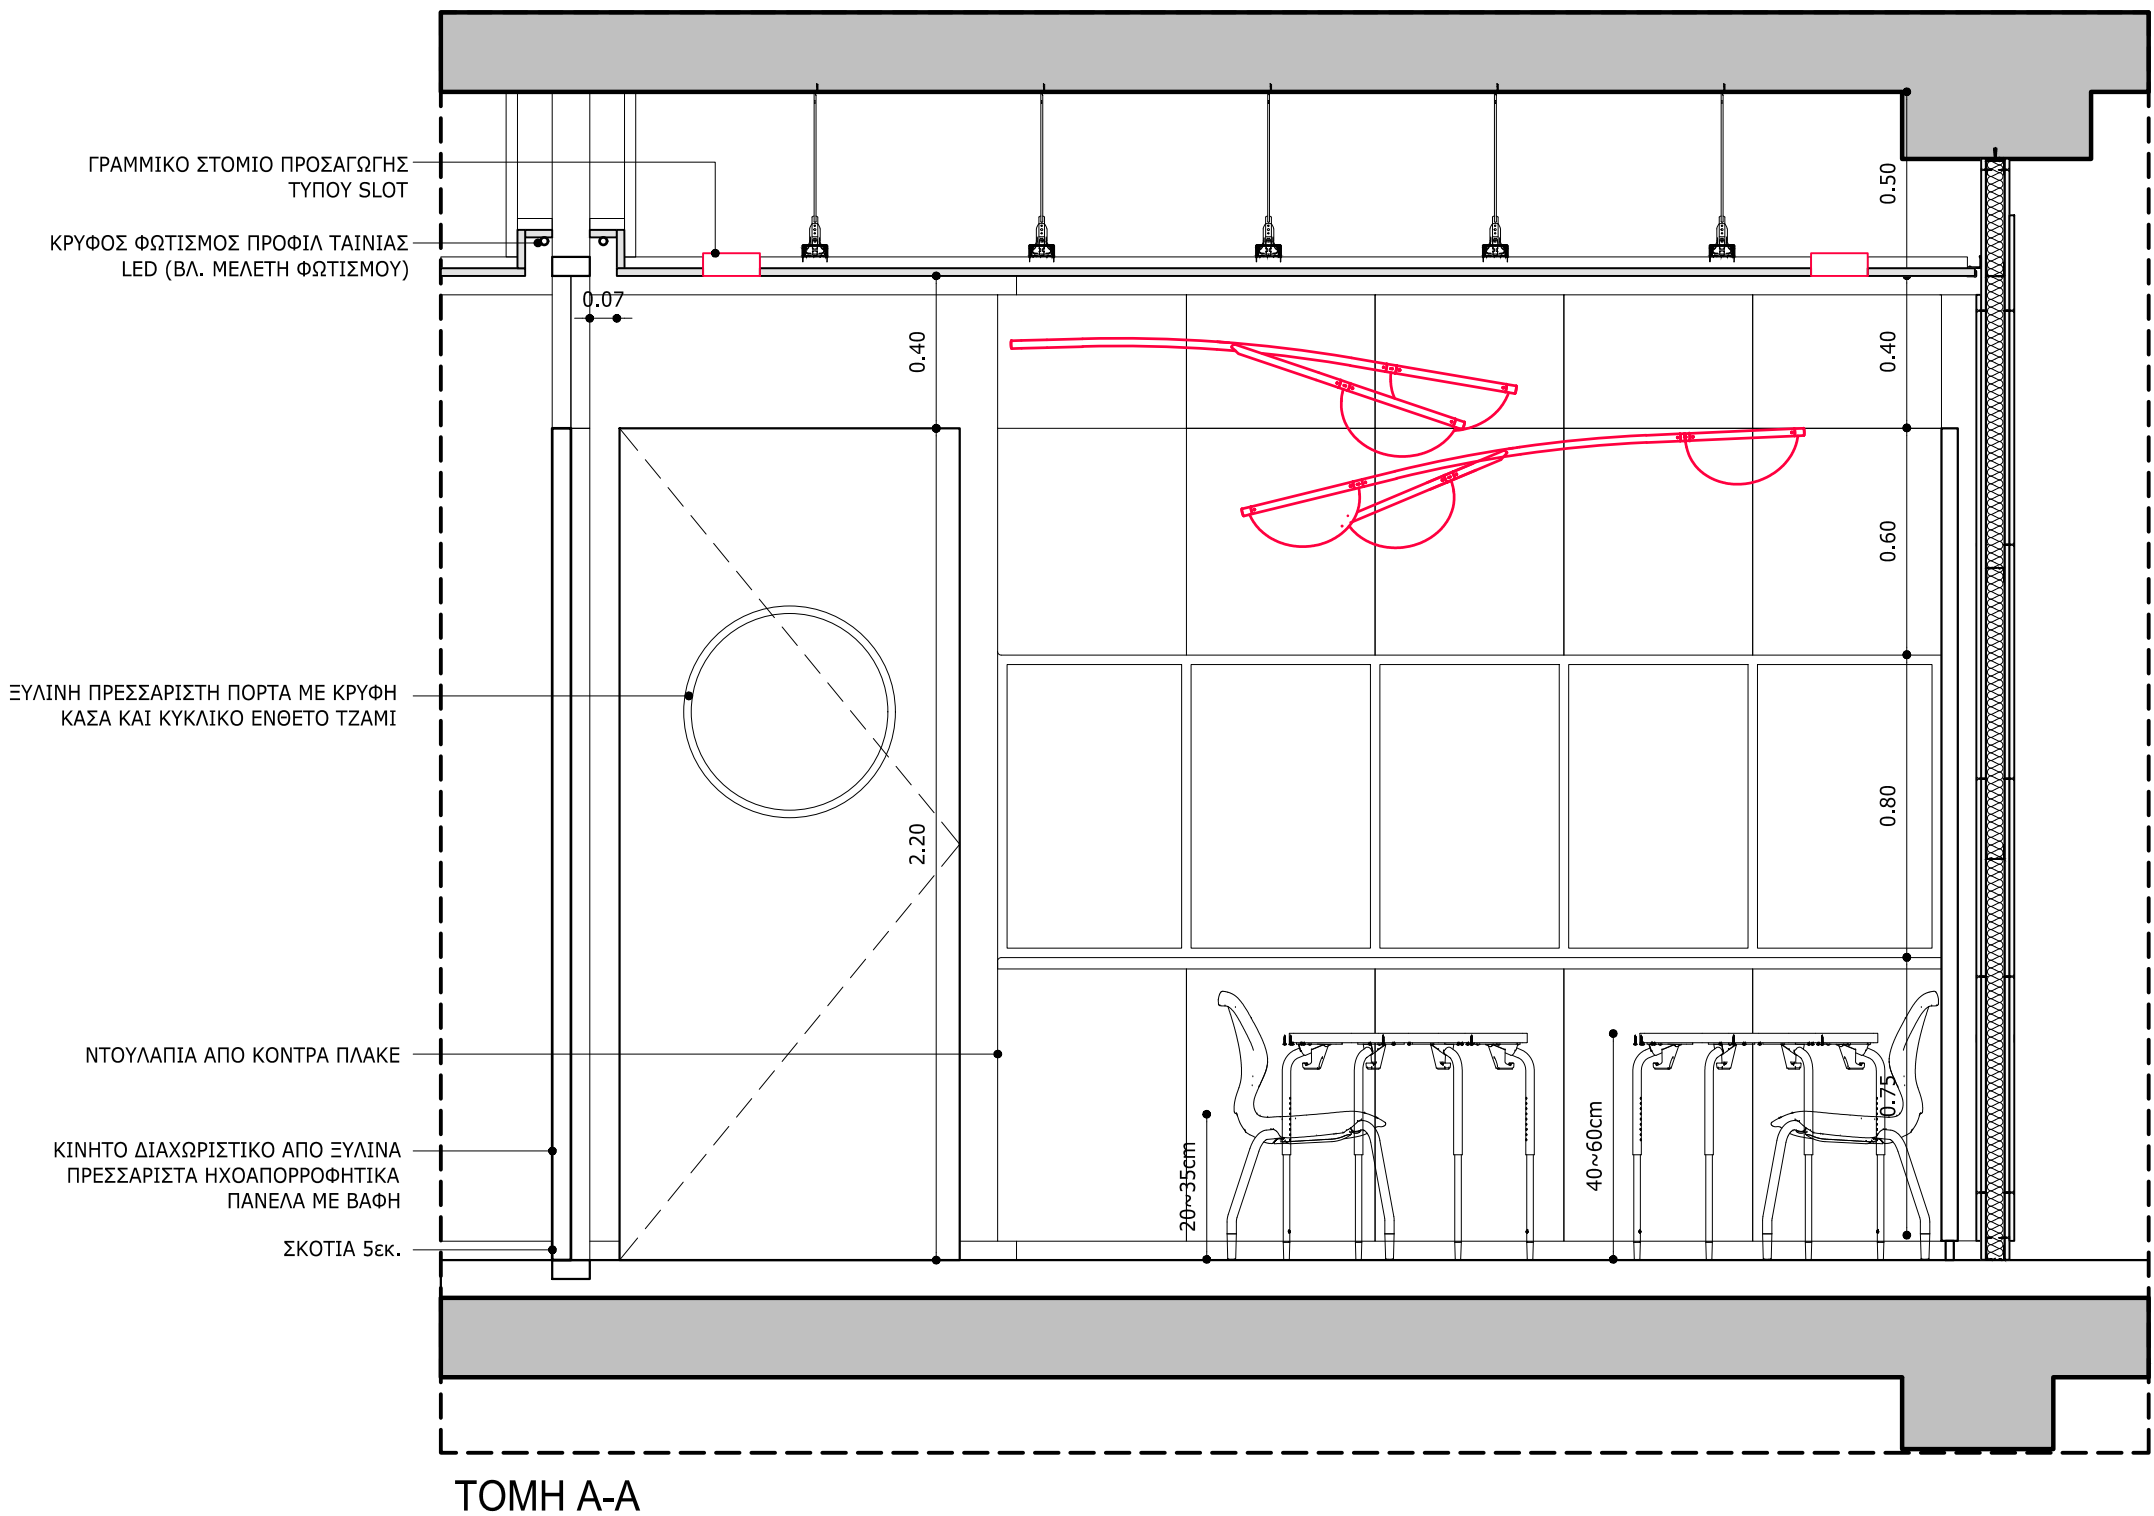

ΤΟΜΗ Α-Α



ΚΑΤΑΣΚΕΥΗ ΔΙΠΛΟΥ
ΒΙΟΚΛΙΜΑΤΙΚΟΥ
ΒΡΕΦΟΝΗΠΙΑΚΟΥ
ΣΤΑΘΜΟΥ
(ΜΕ ΥΠΟΓΕΙΟ)

Θέση Έργου

ΠΑΠΑΦΛΕΣΣΑ -
ΦΑΥΝΟΥ - ΚΥΜΟΘΟΗΣ
ΓΑΛΑΤΣΙ
Ο.Τ. 98/98

Κύριος Έργου

ΔΗΜΟΣ ΓΑΛΑΤΣΙΟΥ

Μελετητής Έργου

Fotini - Xyrafi

ALD-ARCHITECTS

Δεινοκράτους 103, 115 21 Αθήνα
Τηλ: +30 210 7256331-332,
Fax: +30 210 7256330
E-mail: aldathens@gmail.com

Φάση μελέτης

ΜΕΛΕΤΗ ΔΗΜΟΠΡΑΤΗΣΗΣ

Τίτλος σχεδίου

ΚΑΤΟΨΕΙΣ ΚΑΙ
ΑΝΑΠΤΥΓΜΑΤΑ
ΕΙΔΙΚΩΝ ΧΩΡΩΝ

ΧΩΡΟΣ ΕΙΣΟΔΟΥ-ΑΝΑΜΟΝΗΣ
ΚΑΤΟΨΗ - ΑΝΟΨΗ

Αρ. σχεδίου



ΛΕ.05α

Κλίμακα


1:50

Ημερομηνία

ΑΥΓΟΥΣΤΟΣ 2022

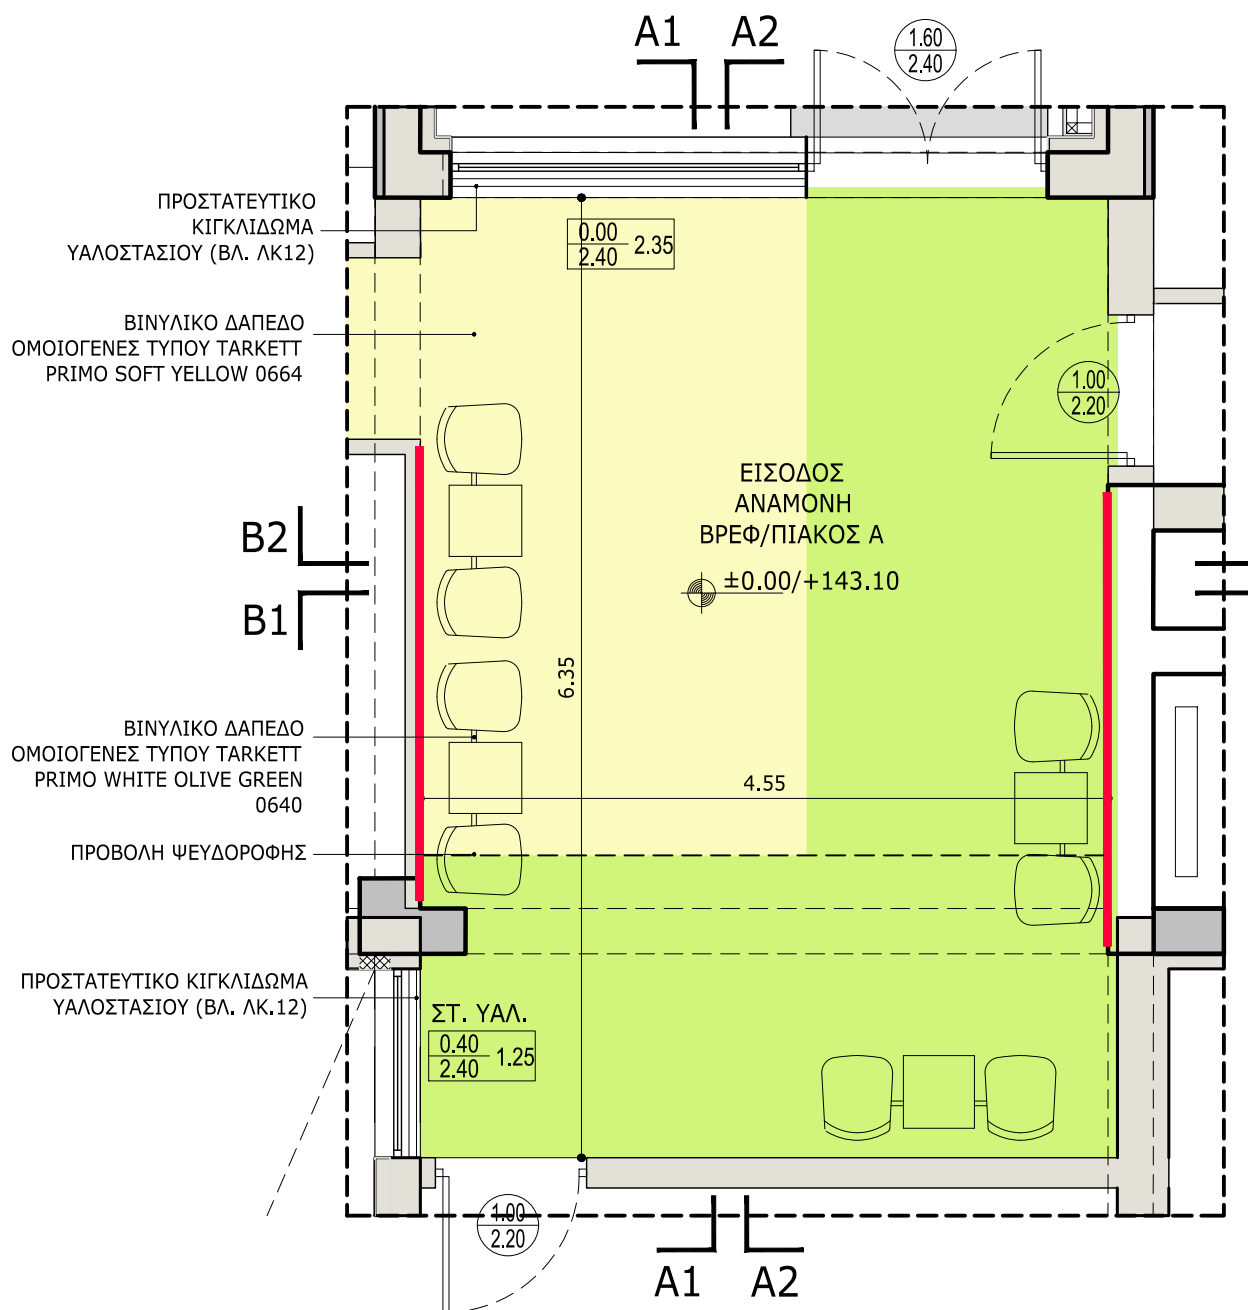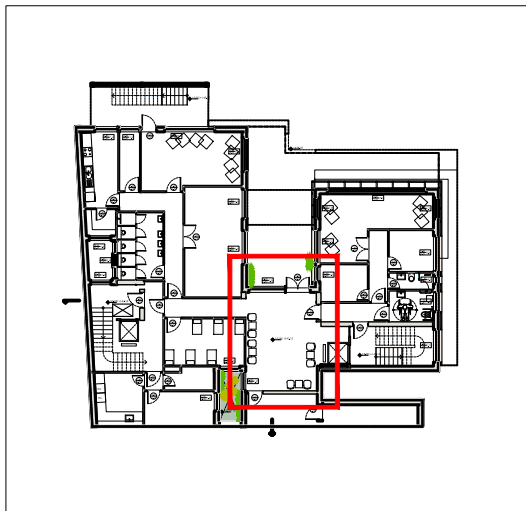

ΚΑΤΟΨΗ ΧΩΡΟΥ ΕΙΣΟΔΟΥ-ΑΝΑΜΟΝΗΣ ΙΣΟΓΕΙΟΥ
ΚΛ.1:50

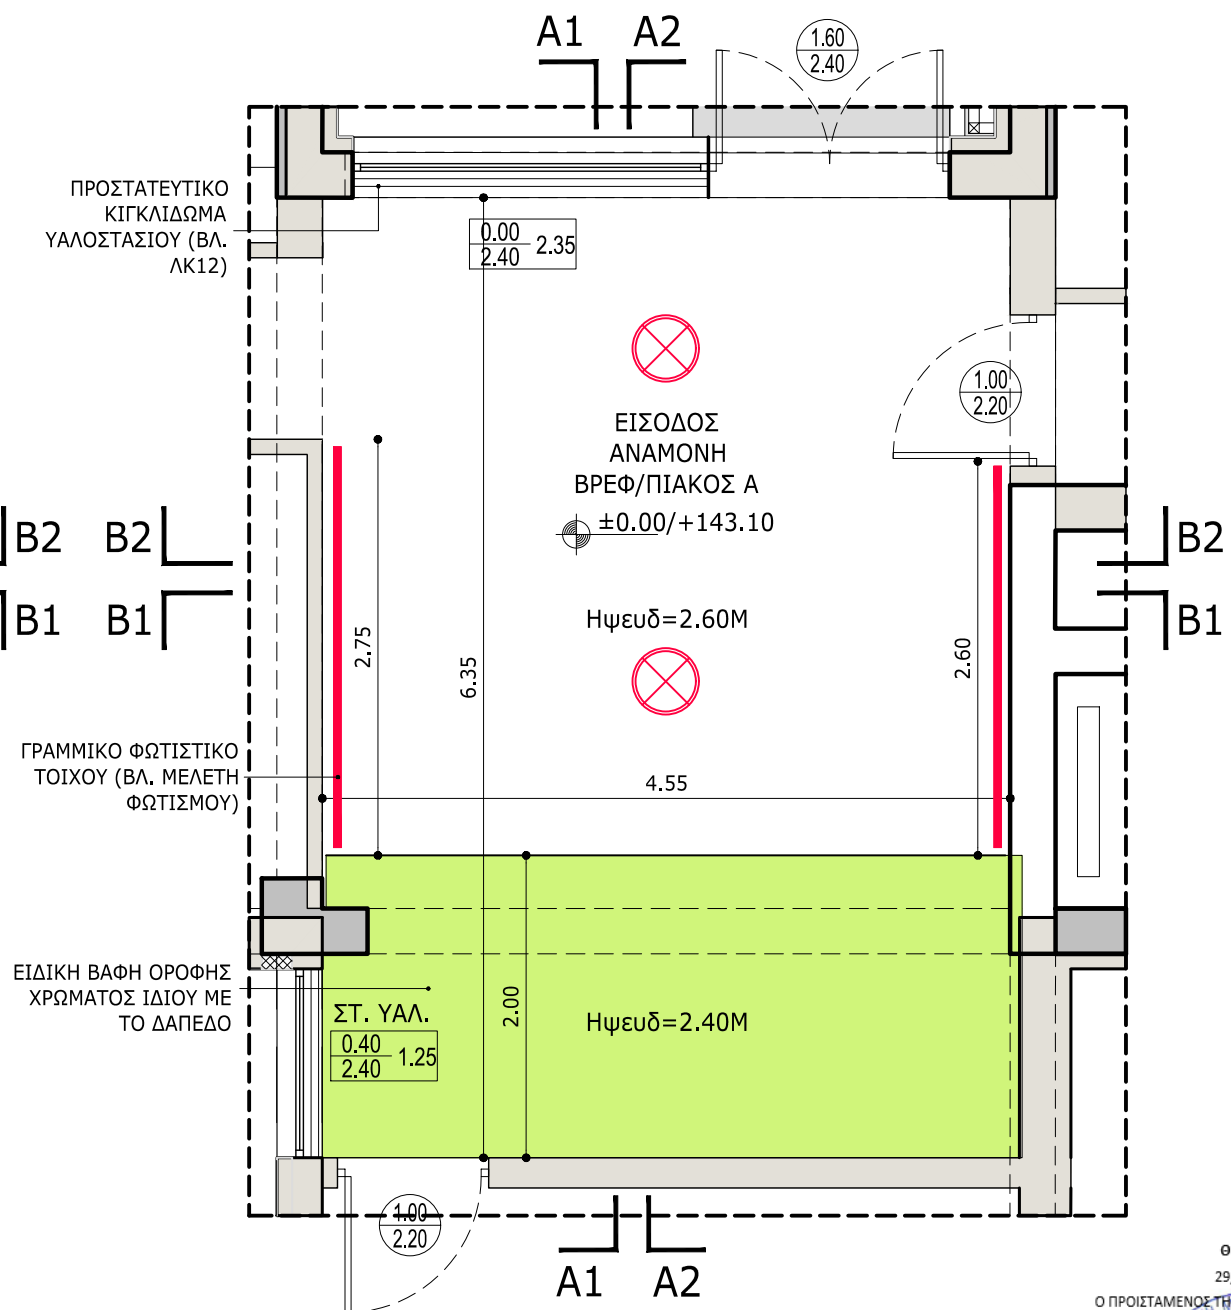

ΑΝΟΨΗ
ΚΛ.1:50



ΚΑΤΑΣΚΕΥΗ ΔΙΠΛΟΥ
ΒΙΟΚΛΙΜΑΤΙΚΟΥ
ΒΡΕΦΟΝΗΠΙΑΚΟΥ
ΣΤΑΘΜΟΥ
(ΜΕ ΥΠΟΓΕΙΟ)

Θέση Έργου

ΠΑΠΑΦΛΕΣΣΑ -
ΦΑΥΝΟΥ - ΚΥΜΟΘΟΗΣ
ΓΑΛΑΤΣΙ
Ο.Τ. 98/98

Κύριος Έργου

ΔΗΜΟΣ ΓΑΛΑΤΣΙΟΥ

Μελετητής Έργου

Fotini - Xyrafi

ALD⁺ARCHITECTS

Δεινοκράτους 103, 115 21 Αθήνα
Τηλ: +30 210 7256331-332,
Fax: +30 210 7256330
E-mail: aldathens@gmail.com

Φάση μελέτης

ΜΕΛΕΤΗ ΔΗΜΟΠΡΑΤΗΣΗΣ

Τίτλος σχεδίου

ΚΑΤΟΨΕΙΣ ΚΑΙ
ΑΝΑΠΤΥΓΜΑΤΑ
ΕΙΔΙΚΩΝ ΧΩΡΩΝ

ΧΩΡΟΣ ΕΙΣΟΔΟΥ-ΑΝΑΜΟΝΗΣ
ΤΟΜΕΣ

Αρ. σχεδίου



ΛΕ.05β

Κλίμακα

1:50

Ημερομηνία

ΑΥΓΟΥΣΤΟΣ 2022

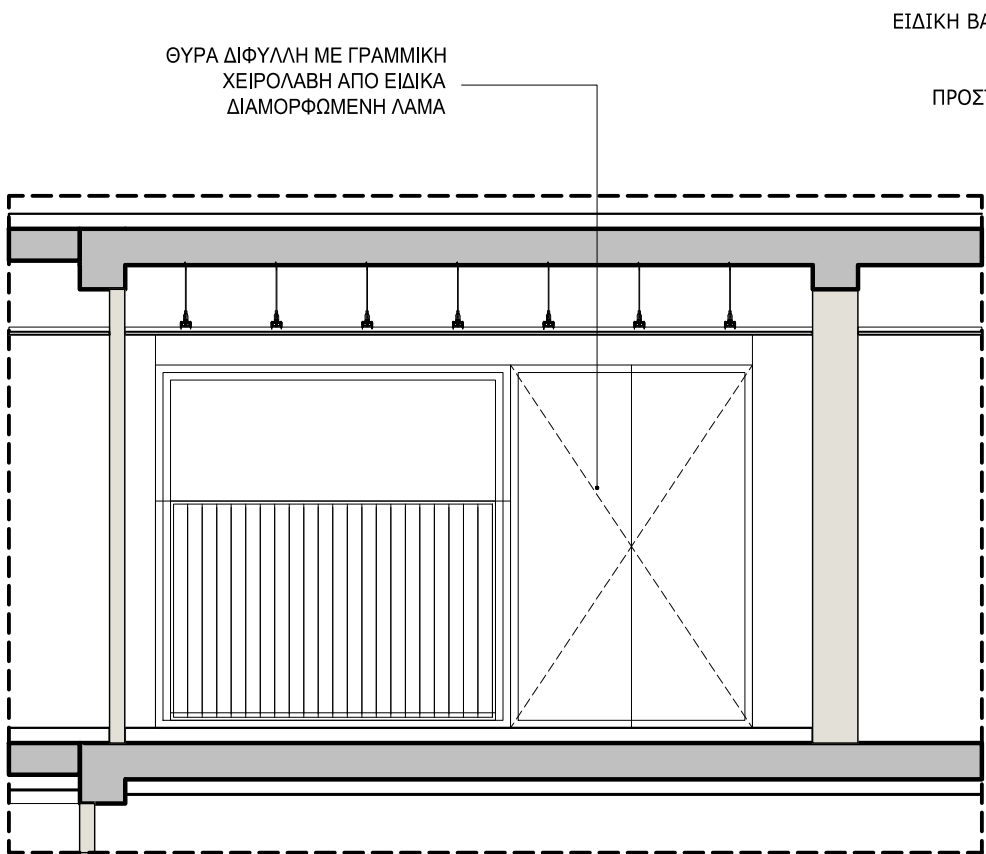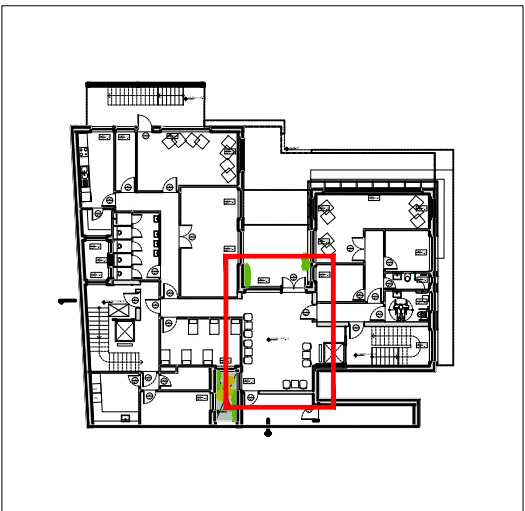


TOMH B2-B2

ΕΙΔΙΚΗ ΒΑΦΗ ΤΟΙΧΟΥ ΧΡΩΜΑΤΟΣ
ΙΔΙΟΥ ΜΕ ΤΟ ΔΑΠΕΔΟ

ΠΡΟΣΤΑΤΕΥΤΙΚΟ ΚΙΓΚΛΙΔΩΜΑ
ΥΑΛΟΣΤΑΣΙΟΥ


ΓΡΑΜΜΙΚΟ ΦΩΤΙΣΤΙΚΟ ΤΟΙΧΟΥ
(ΒΛ. ΜΕΛΕΤΗ ΦΩΤΙΣΜΟΥ)

ΞΥΛΙΝΗ ΠΡΕΣΣΑΡΙΣΤΗ ΠΟΡΤΑ
ΜΕ ΚΡΥΦΗ ΚΑΣΑ ΚΑΙ ΚΥΚΛΙΚΟ
ΕΝΘΕΤΟ ΤΖΑΜΙ

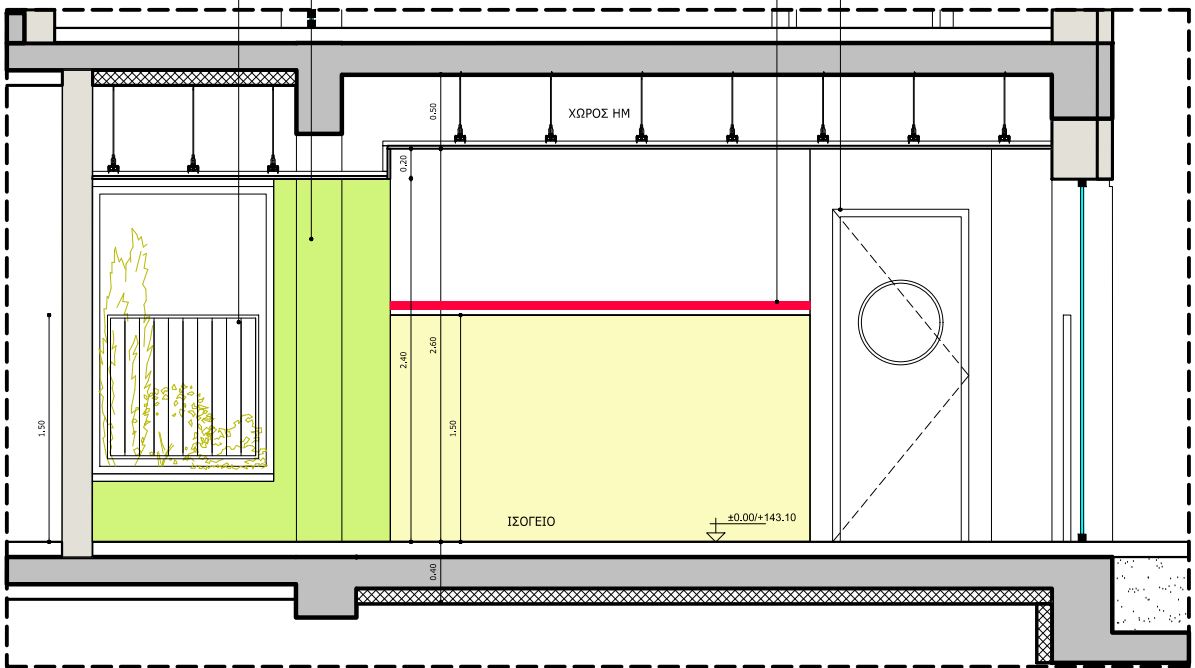

TOMH A1-A1



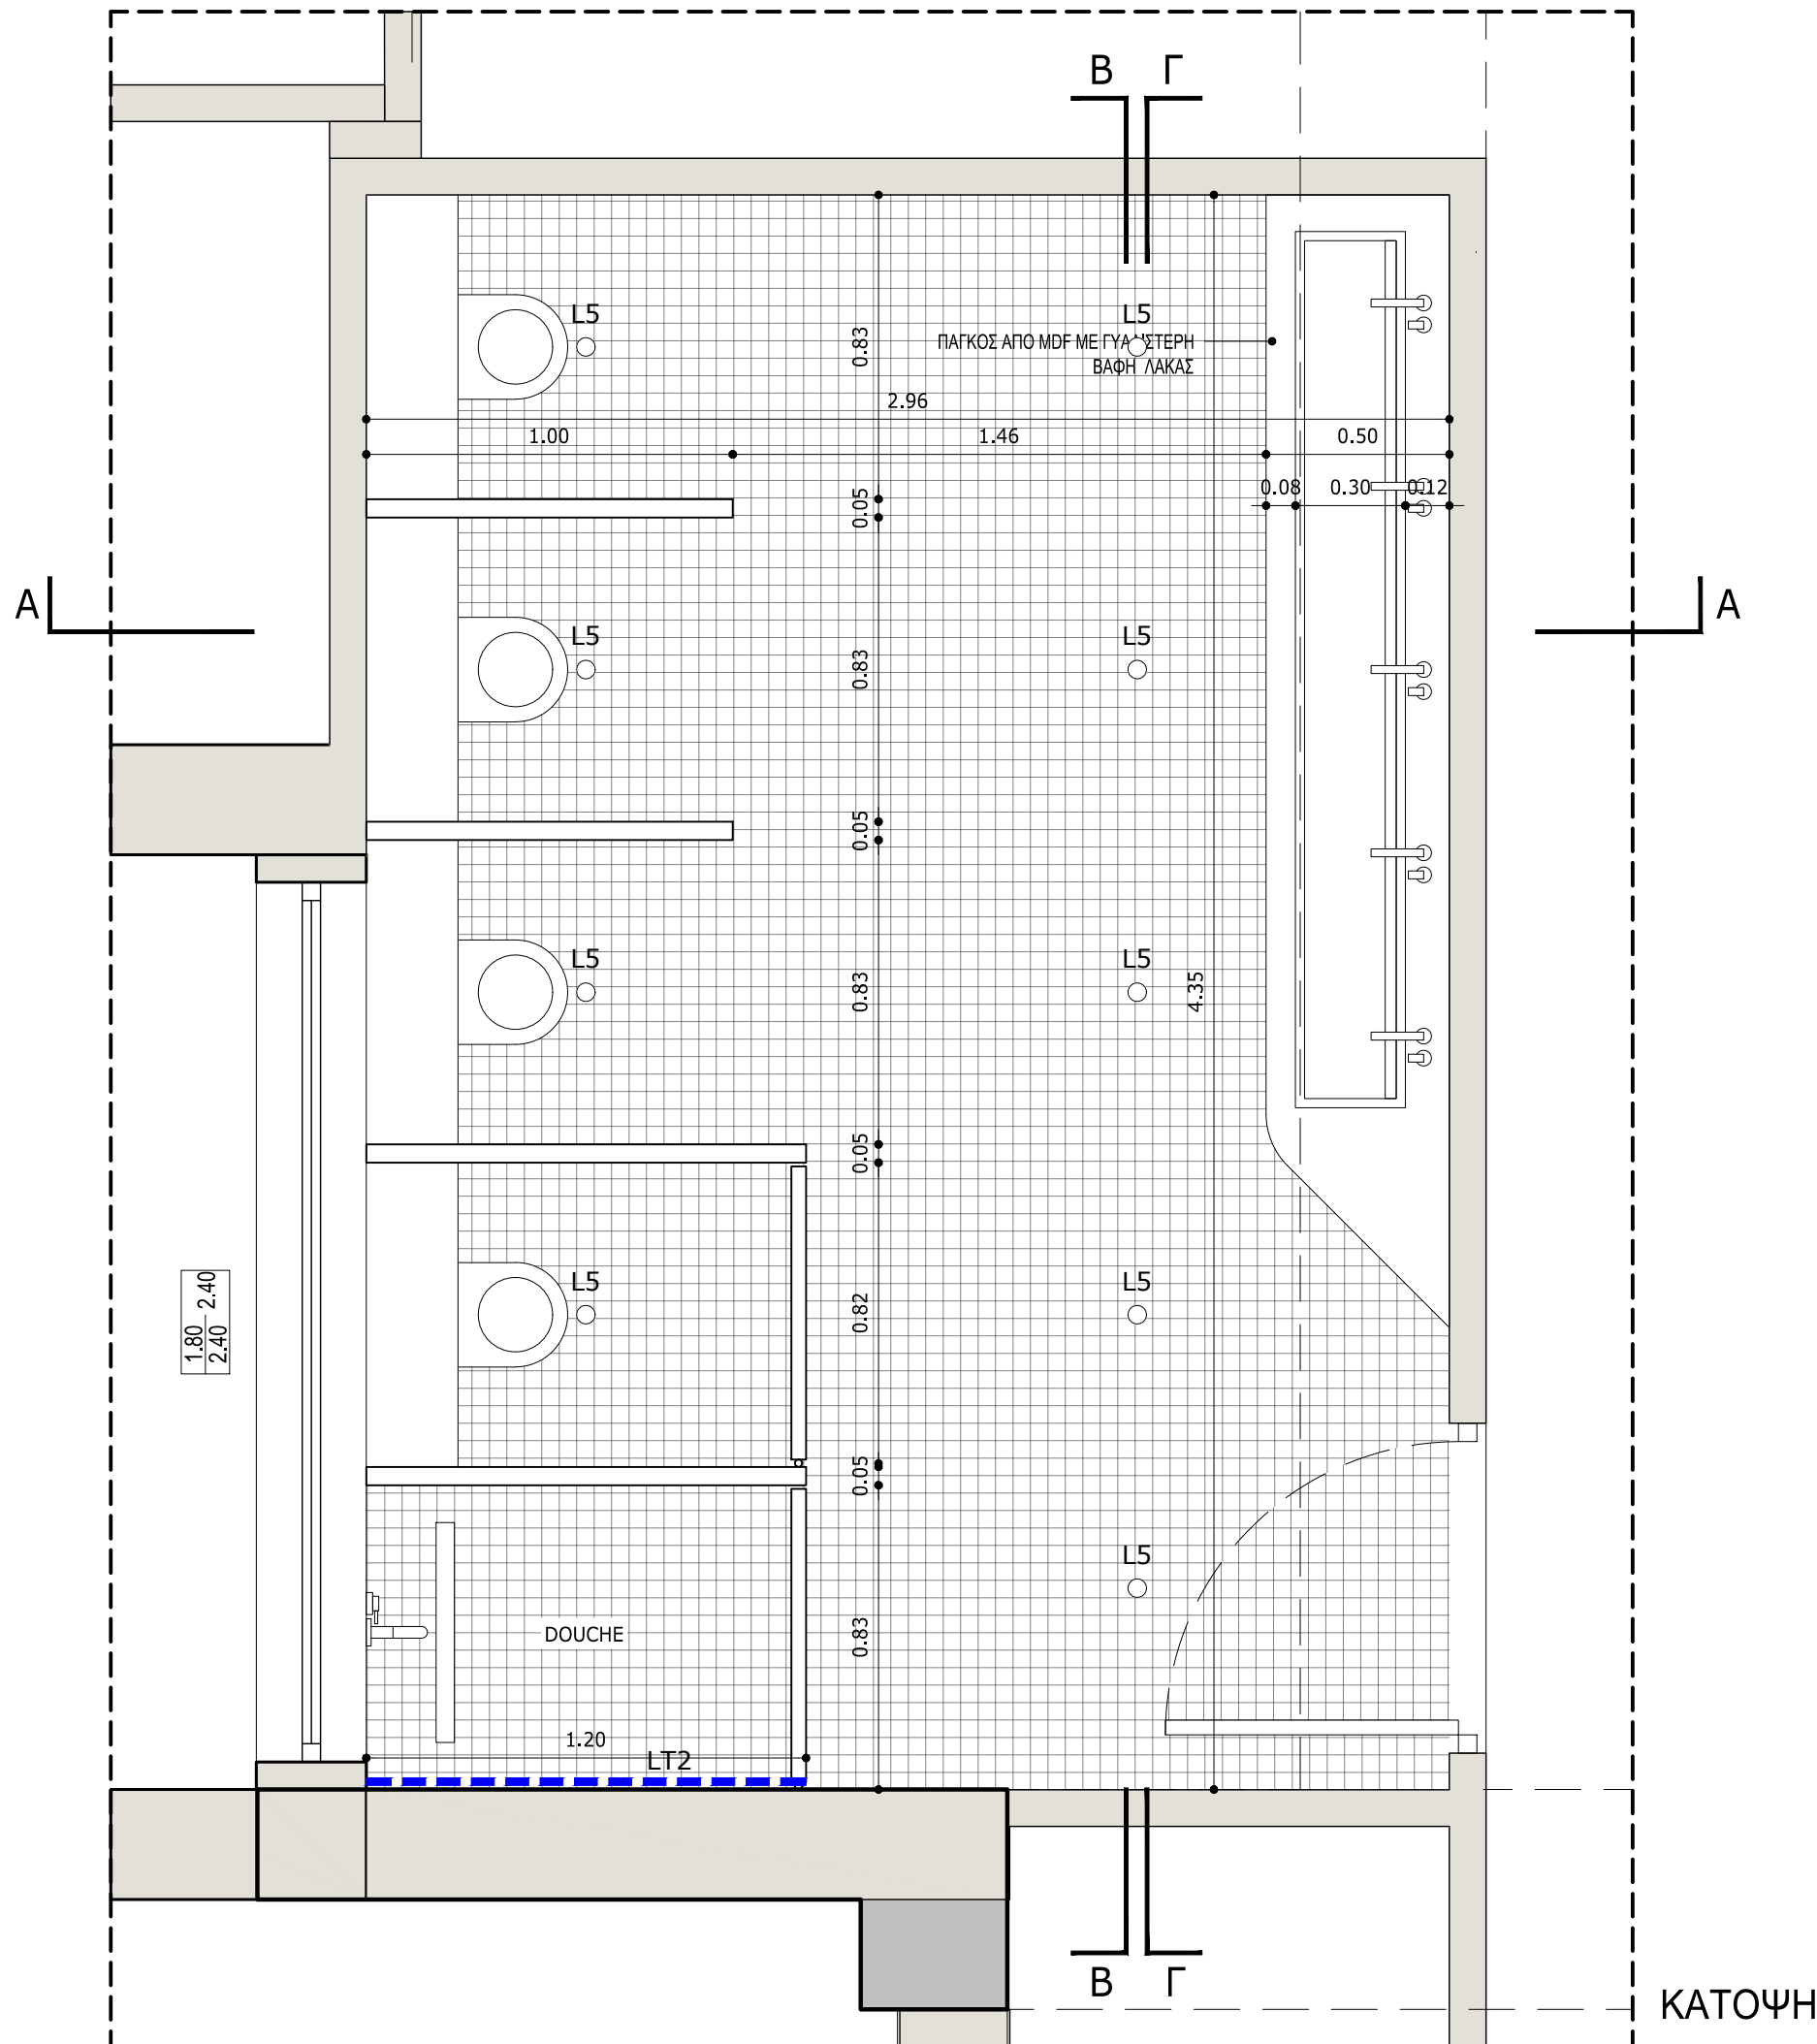

Έργο

ΚΑΤΑΣΚΕΥΗ ΔΙΠΛΟΥ
ΒΙΟΚΛΙΜΑΤΙΚΟΥ
ΒΡΕΦΟΝΗΠΙΑΚΟΥ
ΣΤΑΘΜΟΥ
(ΜΕ ΥΠΟΓΕΙΟ)

Θέση Έργου

ΠΑΠΑΦΛΕΣΣΑ -
ΦΑΥΝΟΥ - ΚΥΜΟΘΟΗΣ
ΓΑΛΑΤΣΙ
Ο.Τ. 98/98

Κύριος Έργου

ΔΗΜΟΣ ΓΑΛΑΤΣΙΟΥ

Μελετητής Έργου

Fotini - Xyrafi

ALD-ARCHITECTS

Δεινοκράτους 103, 115 21 Αθήνα
Τηλ: +30 210 7256331-332,
Fax: +30 210 7256330
E-mail: aldathens@gmail.com

Φάση μελέτης

ΜΕΛΕΤΗ ΔΗΜΟΠΡΑΤΗΣΗΣ

Τίτλος σχεδίου

ΚΑΤΟΨΕΙΣ ΚΑΙ
ΑΝΑΠΤΥΓΜΑΤΑ
ΥΓΡΩΝ ΧΩΡΩΝ

ΤΥΠΙΚΟ WC ΝΗΠΙΩΝ
ΚΑΤΟΨΗ

Αρ. σχεδίου

ΛΕ.08α

Κλίμακα

1:20

Ημερομηνία

ΑΥΓΟΥΣΤΟΣ 2022



ΚΑΤΑΣΚΕΥΗ ΔΙΠΛΟΥ
ΒΙΟΚΛΙΜΑΤΙΚΟΥ
ΒΡΕΦΟΝΗΠΙΑΚΟΥ
ΣΤΑΘΜΟΥ
(ΜΕ ΥΠΟΓΕΙΟ)

Θέση Έργου

ΠΑΠΑΦΛΕΣΣΑ -
ΦΑΥΝΟΥ - ΚΥΜΟΘΟΗΣ
ΓΑΛΑΤΣΙ
Ο.Τ. 98/98

Κύριος Έργου

ΔΗΜΟΣ ΓΑΛΑΤΣΙΟΥ

Μελετητής Έργου

Fotini - Xyrafi

ALD-ARCHITECTS

Δεινοκράτους 103, 115 21 Αθήνα
Τηλ: +30 210 7256331-332,
Fax: +30 210 7256330
E-mail: aldathens@gmail.com

Φάση μελέτης

ΜΕΛΕΤΗ ΔΗΜΟΠΡΑΤΗΣΗΣ

Τίτλος σχεδίου

ΚΑΤΟΨΕΙΣ ΚΑΙ
ΑΝΑΠΤΥΓΜΑΤΑ
ΥΓΡΩΝ ΧΩΡΩΝ

ΤΥΠΙΚΟ WC ΝΗΠΙΩΝ
ΤΟΜΗ

Αρ. σχεδίου


ΛΕ.08β

Κλίμακα

1:20

Ημερομηνία

ΑΥΓΟΥΣΤΟΣ 2022

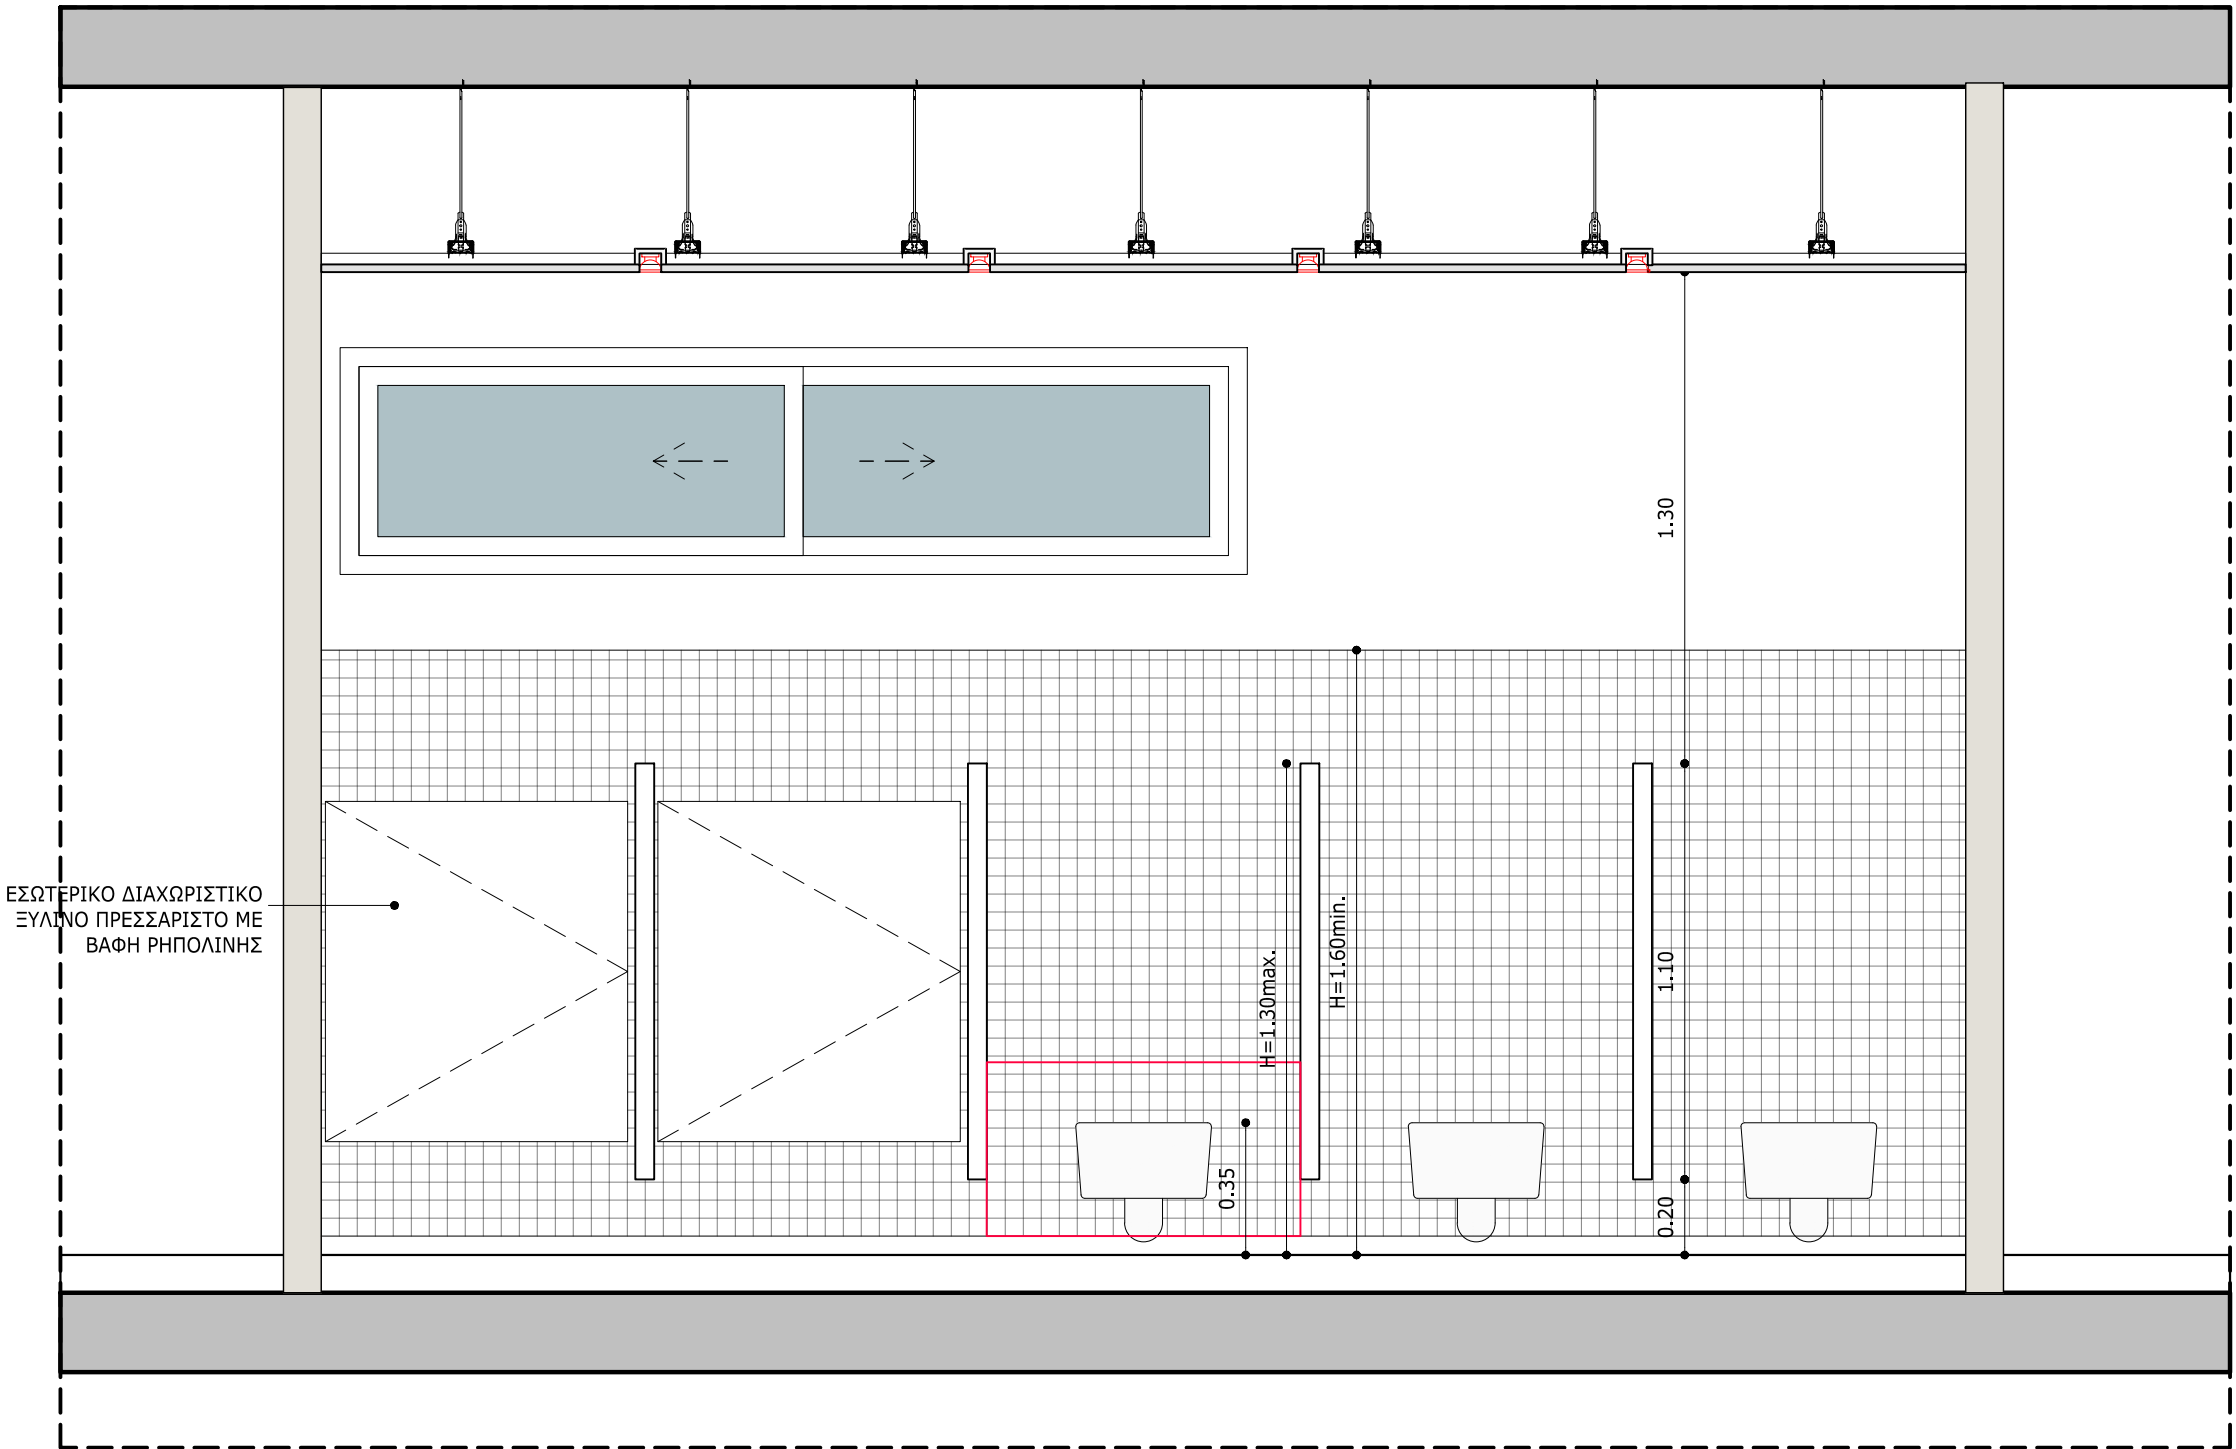

TOMH B-B



ΚΑΤΑΣΚΕΥΗ ΔΙΠΛΟΥ
ΒΙΟΚΛΙΜΑΤΙΚΟΥ
ΒΡΕΦΟΝΗΠΙΑΚΟΥ
ΣΤΑΘΜΟΥ
(ΜΕ ΥΠΟΓΕΙΟ)

Θέση Έργου

ΠΑΠΑΦΛΕΣΣΑ -
ΦΑΥΝΟΥ - ΚΥΜΟΘΟΗΣ
ΓΑΛΑΤΣΙ
Ο.Τ. 98/98

Κύριος Έργου

ΔΗΜΟΣ ΓΑΛΑΤΣΙΟΥ

Μελετητής Έργου

Fotini - Xyrafi

ALD ARCHITECTS

Δεινοκράτους 103, 115 21 Αθήνα
Τηλ: +30 210 7256331-332,
Fax: +30 210 7256330
E-mail: aldathens@gmail.com

Φάση μελέτης

ΜΕΛΕΤΗ ΔΗΜΟΠΡΑΤΗΣΗΣ

Τίτλος σχεδίου

ΚΑΤΟΨΕΙΣ ΚΑΙ
ΑΝΑΠΤΥΓΜΑΤΑ
ΥΓΡΩΝ ΧΩΡΩΝ

ΤΥΠΙΚΟ WC ΝΗΠΙΩΝ
ΤΟΜΗ

Αρ. σχεδίου


ΛΕ.08γ

Κλίμακα

1:20

Ημερομηνία

ΑΥΓΟΥΣΤΟΣ 2022

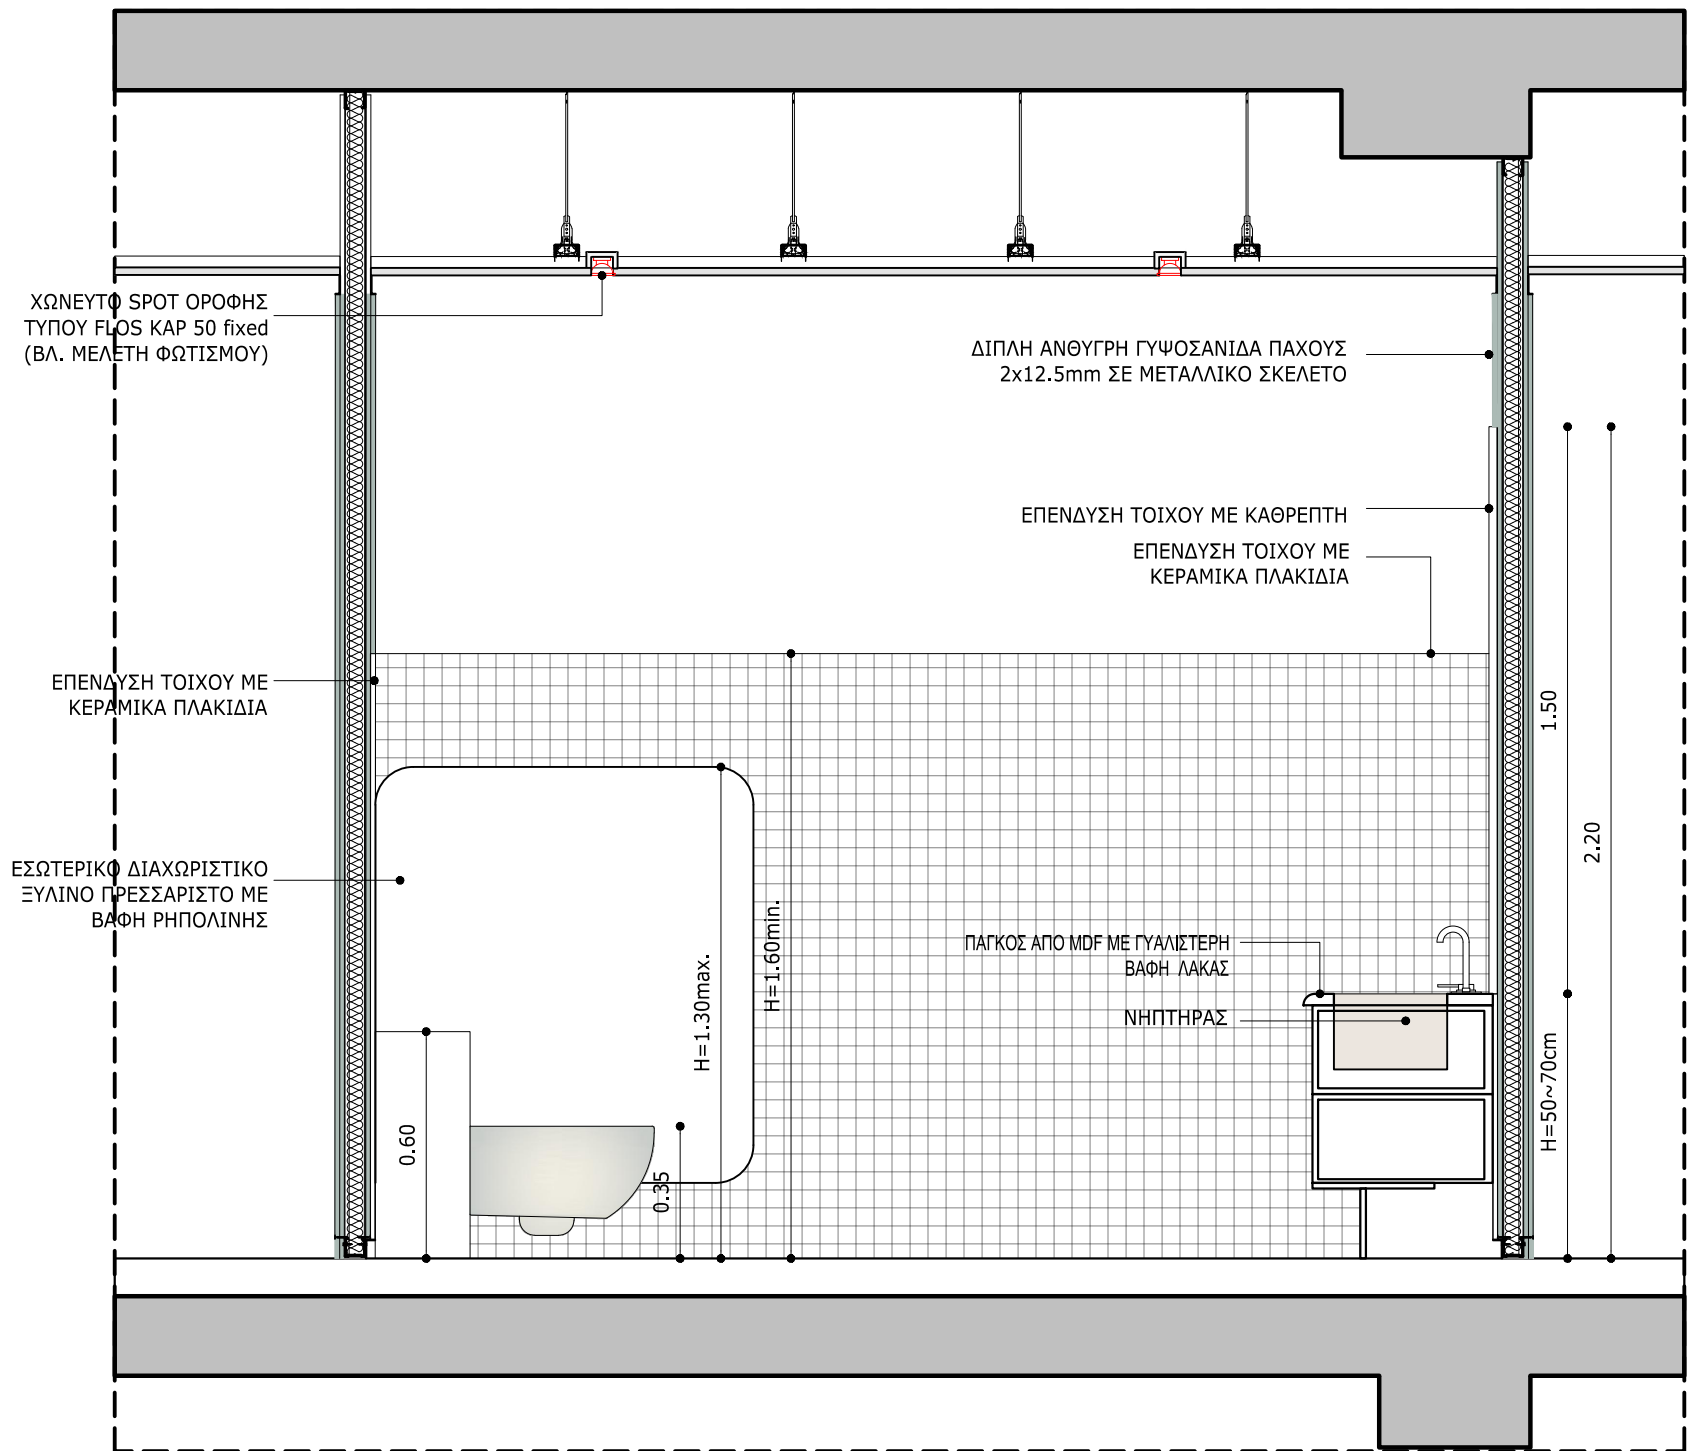

ΤΟΜΗ Α-Α

ΘΕΩΡΗΣΗ
29/08/2022
Ο ΠΡΟΙΣΤΑΜΕΝΟΣ ΤΗΣ Δ/ΝΣΗΣ Τ.Υ. ΤΗΣ ΕΤΑΙΡΕΙΑΣ

