

ΚΑΤΑΣΚΕΥΗ ΔΙΠΛΟΥ
ΒΙΟΚΛΙΜΑΤΙΚΟΥ
ΒΡΕΦΟΝΗΠΙΑΚΟΥ
ΣΤΑΘΜΟΥ
(ΜΕ ΥΠΟΓΕΙΟ)

Θέση Έργου

ΠΑΠΑΦΛΕΣΣΑ -
ΦΑΥΝΟΥ - ΚΥΜΟΘΟΗΣ
ΓΑΛΑΤΣΙ
Ο.Τ. 98/98

Κύριος Έργου

ΔΗΜΟΣ ΓΑΛΑΤΣΙΟΥ

Μελετητής Έργου

Fotini - Xyrafi

ALD-ARCHITECTS

Δεινοκράτους 103, 115 21 Αθήνα
Τηλ: +30 210 7256331-332,
Fax: +30 210 7256330
E-mail: aldathens@gmail.com

Φάση μελέτης

ΜΕΛΕΤΗ ΔΗΜΟΠΡΑΤΗΣΗΣ

Τίτλος σχεδίου

ΚΑΤΑΣΚΕΥΑΣΤΙΚΕΣ
ΛΕΠΤΟΜΕΡΕΙΕΣ ΔΑΠΕΔΩΝ

ΤΥΠΟΛΟΓΙΕΣ ΔΑΠΕΔΩΝ

Αρ. σχεδίου

ΛΔ.01

Κλίμακα


1:5

Ημερομηνία


ΑΥΓΟΥΣΤΟΣ 2022




ΕΣΩΤΕΡΙΚΟ ΔΑΠΕΔΟ ΜΕ ΠΛΑΚΑΚΙ
ΚΛΙΜ. 1:5

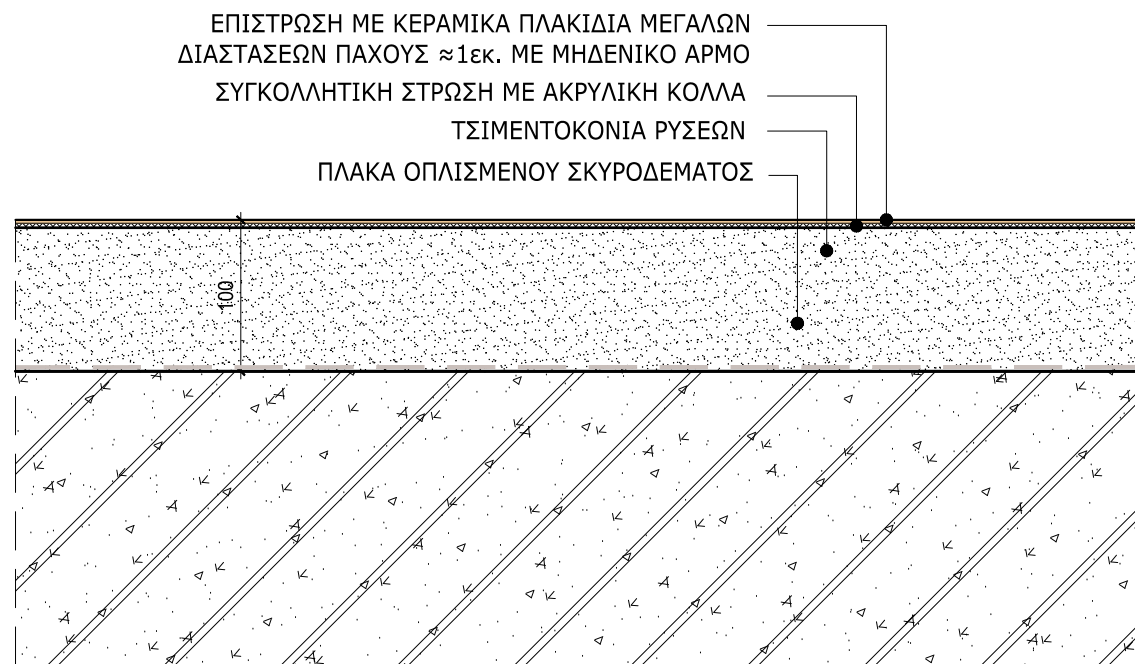

**ΕΞΩΤΕΡΙΚΟ ΔΑΠΕΔΟ ΜΕ ΕΠΕΝΔΥΣΗ ΑΠΟ ΚΕΡΑΜΙΚΑ ΠΛΑΚΙΔΙΑ ΠΑΧΟΥΣ 1εκ.
ΚΑΙ ΜΗΔΕΝΙΚΟ ΑΡΜΟ**
ΚΛΙΜ. 1:10

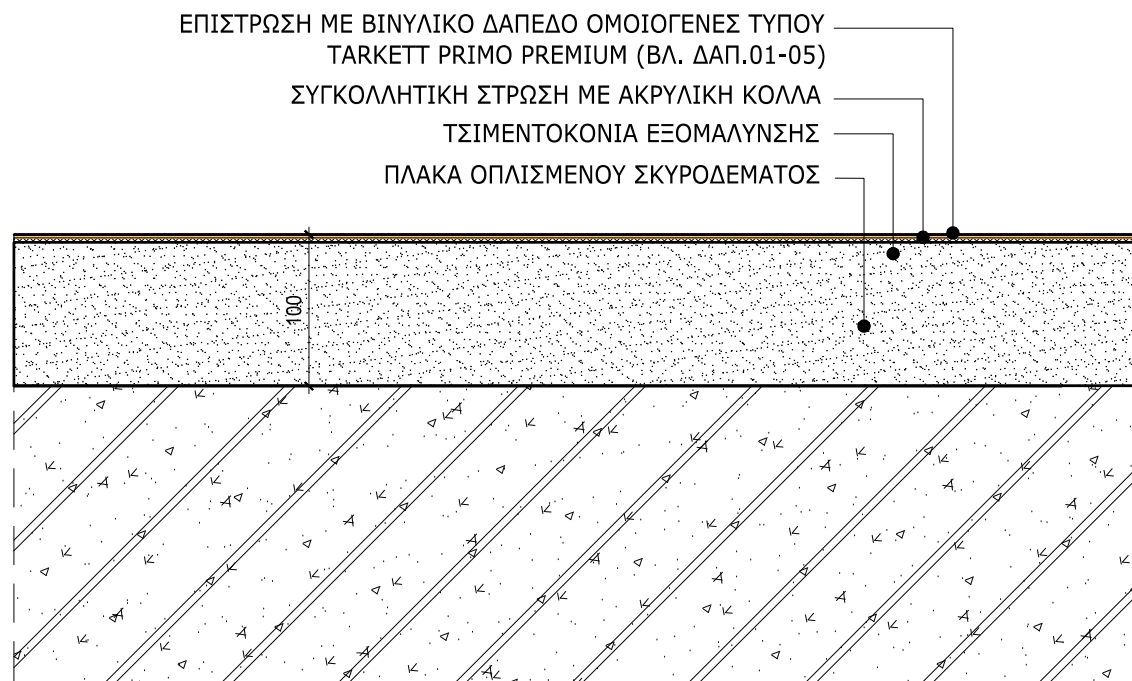

ΒΙΝΥΛΙΚΟ ΔΑΠΕΔΟ ΟΜΟΙΟΓΕΝΕΣ ΤΥΠΟΥ TARKETT PRIMO PREMIUM
ΚΛΙΜ. 1:5

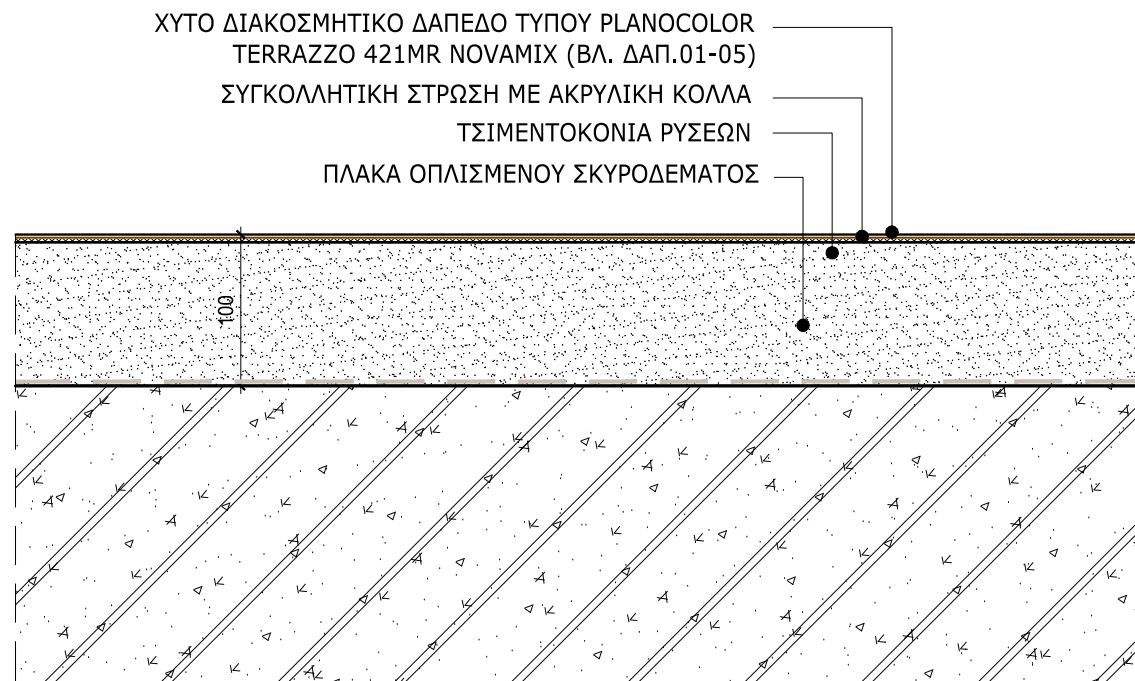

ΧΥΤΟ ΔΙΑΚΟΣΜΗΤΙΚΟ ΔΑΠΕΔΟ TERRAZZO ΕΞΩΤΕΡΙΚΟΥ ΧΩΡΟΥ
ΚΛΙΜ. 1:5

ΚΑΤΑΣΚΕΥΗ ΔΙΠΛΟΥ
ΒΙΟΚΛΙΜΑΤΙΚΟΥ
ΒΡΕΦΟΝΗΠΙΑΚΟΥ
ΣΤΑΘΜΟΥ
(ΜΕ ΥΠΟΓΕΙΟ)

Θέση Έργου

ΠΑΠΑΦΛΕΣΣΑ -
ΦΑΥΝΟΥ - ΚΥΜΟΘΟΗΣ
ΓΑΛΑΤΣΙ
Ο.Τ. 98/98

Κύριος Έργου

ΔΗΜΟΣ ΓΑΛΑΤΣΙΟΥ

Μελετητής Έργου

Fotini - Xyrafi

ALD-ARCHITECTS

Δεινοκράτους 103, 115 21 Αθήνα
Τηλ: +30 210 7256331-332,
Fax: +30 210 7256330
E-mail: aldathens@gmail.com

Φάση μελέτης

ΜΕΛΕΤΗ ΔΗΜΟΠΡΑΤΗΣΗΣ

Τίτλος σχεδίου

ΚΑΤΑΣΚΕΥΑΣΤΙΚΕΣ
ΛΕΠΤΟΜΕΡΕΙΕΣ ΔΑΠΕΔΩΝ

ΣΥΝΑΡΜΟΓΗ ΒΙΝΥΛΙΚΟΥ
ΔΑΠΕΔΟΥ ΜΕ ΤΟΙΧΟΠΟΙΑ
ΓΥΦΟΣΑΝΙΔΑΣ

Αρ. σχεδίου



ΛΔ.02

Κλίμακα

1:10

Ημερομηνία


ΑΥΓΟΥΣΤΟΣ 2022

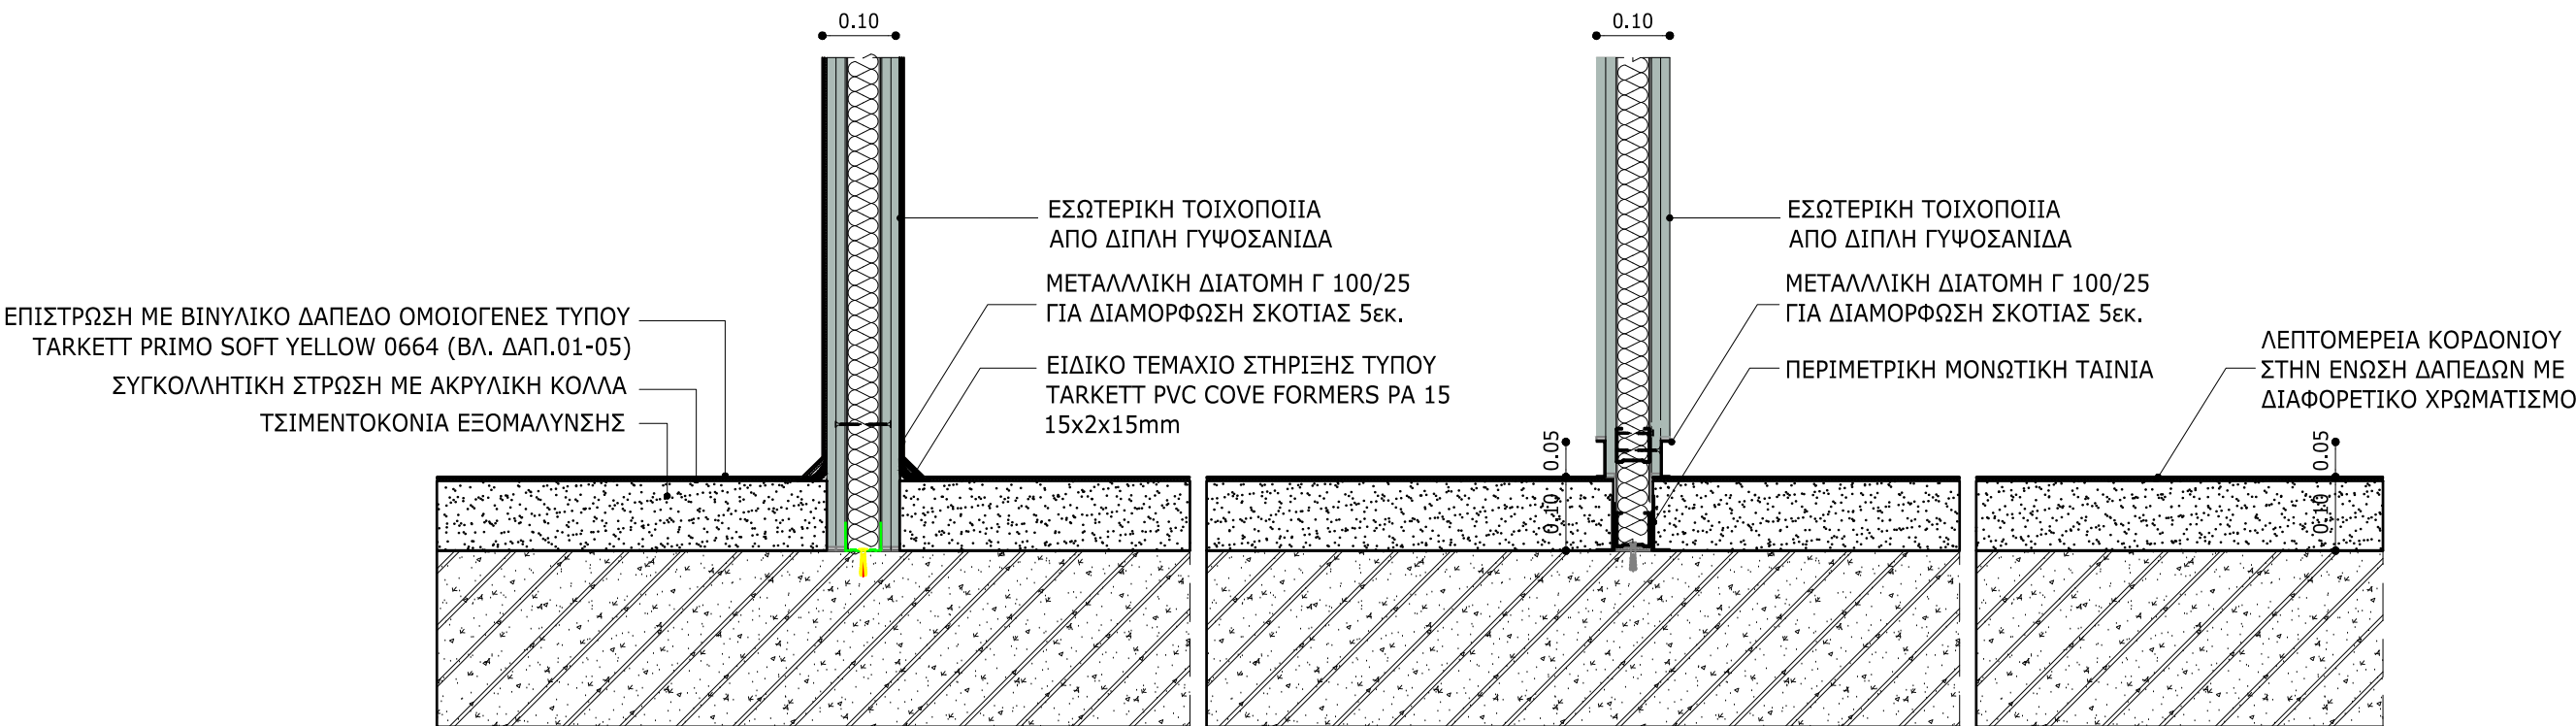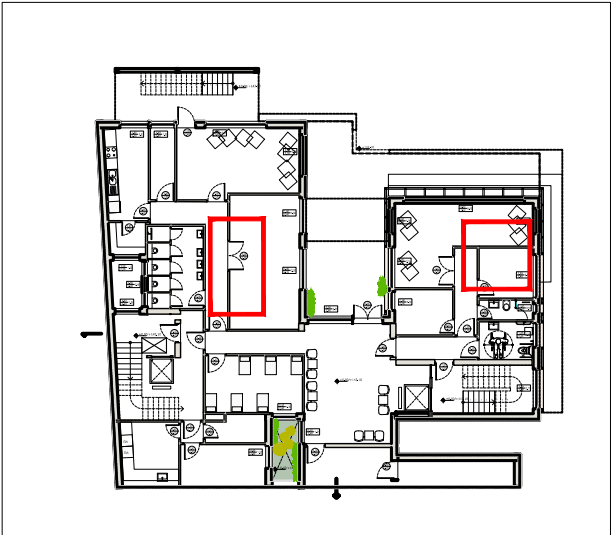


**ΛΕΠΤΟΜΕΡΕΙΑ ΣΥΝΑΡΜΟΓΗΣ ΒΙΝΥΛΙΚΟΥ ΔΑΠΕΔΟΥ ΜΕ
ΤΟΙΧΟΠΟΙΑ ΓΥΦΟΣΑΝΙΔΑΣ ΜΕ ΓΥΡΙΣΜΑ ΔΑΠΕΔΟΥ**
ΚΛΙΜ. 1:10

**ΛΕΠΤΟΜΕΡΕΙΑ ΣΥΝΑΡΜΟΓΗΣ ΒΙΝΥΛΙΚΟΥ ΔΑΠΕΔΟΥ ΜΕ
ΤΟΙΧΟΠΟΙΑ ΓΥΦΟΣΑΝΙΔΑΣ ΜΕ ΤΗ ΔΗΜΙΟΥΡΓΙΑ ΣΚΩΤΙΑΣ**
ΚΛΙΜ. 1:10


ΘΕΩΡΗΣΗ
29/08/2022
Ο ΠΡΟΙΣΤΑΜΕΝΟΣ ΤΗΣ Δ/ΝΣΗΣ Τ.Υ. ΤΗΣ ΕΤΑΙΡΕΙΑΣ
ΑΝΑΠΤΥΞΙΑΚΗ
ΠΡΟΟΠΤΙΚΗ Α.Ε.
ΓΑΛΑΤΣΙΟΥ
ΘΕΟΔΩΣΟΠΟΥΛΟΣ ΓΕΩΡΓΙΟΣ

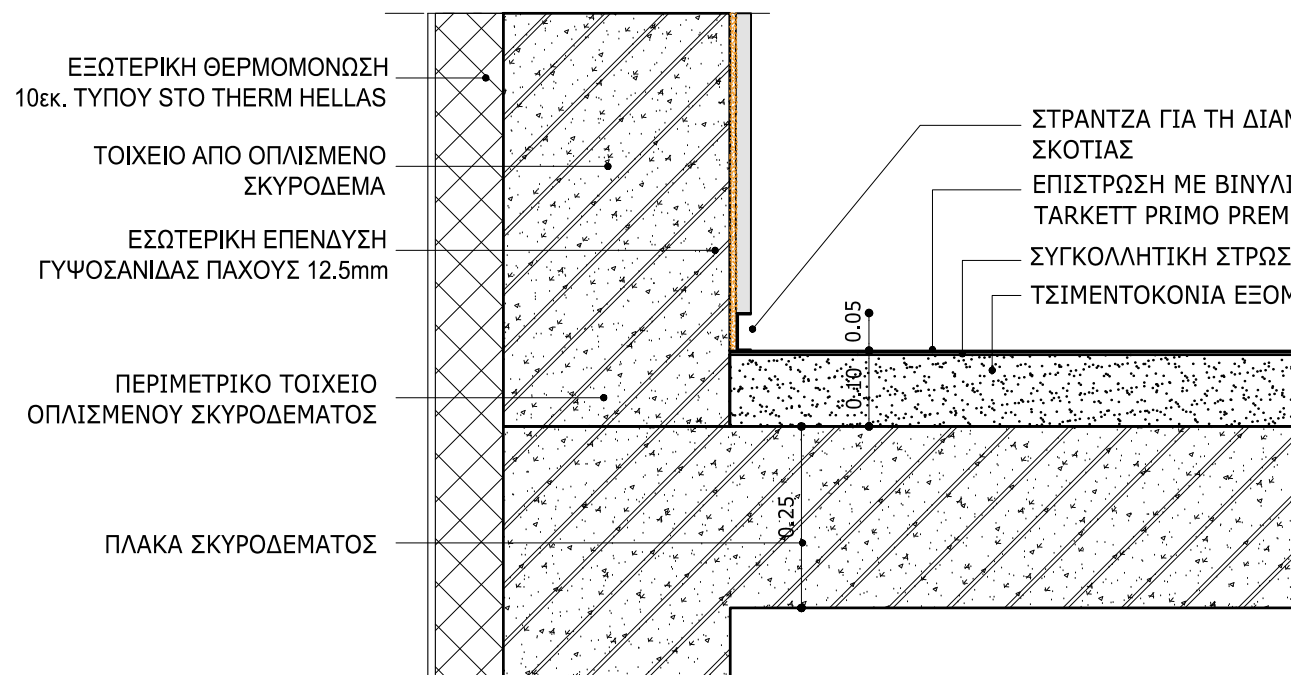

**ΛΕΠΤΟΜΕΡΕΙΑ ΣΥΝΑΡΜΟΓΗΣ
ΒΙΝΥΛΙΚΟΥ ΔΑΠΕΔΟΥ ΜΕ
ΕΞΩΤΕΡΙΚΗ ΦΕΡΟΥΣΑ ΤΟΙΧΟΠΟΙΙΑ**
ΚΛΙΜ. 1:10

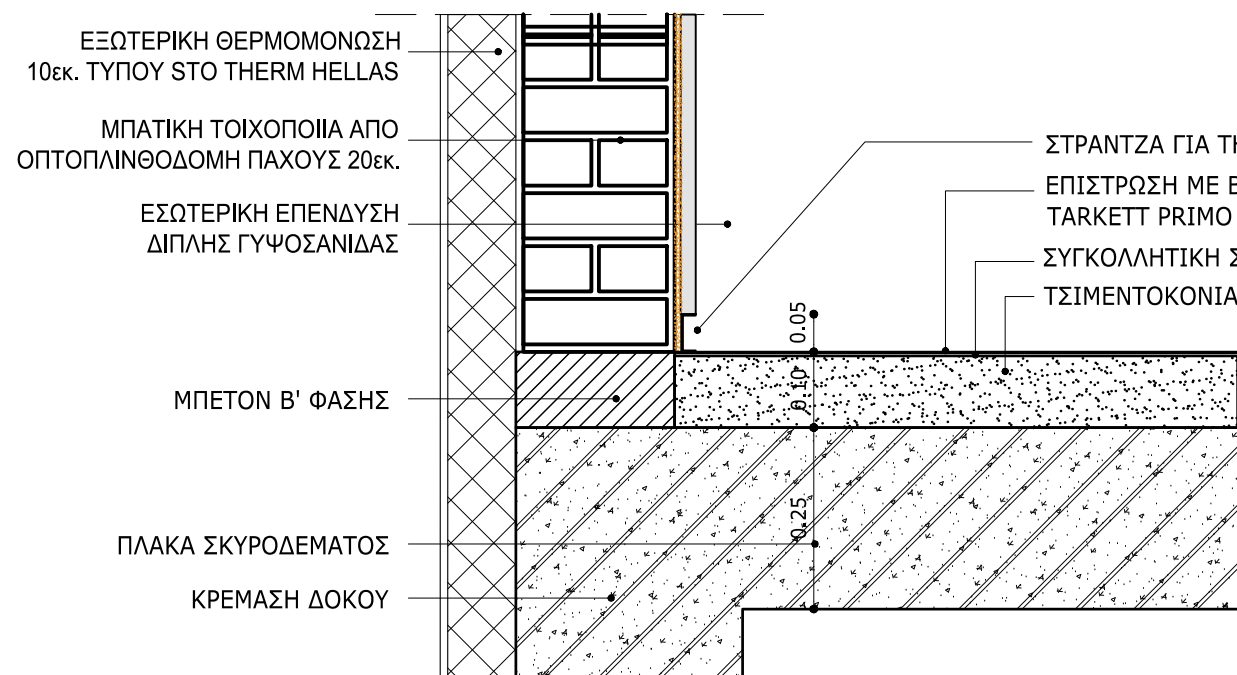

**ΛΕΠΤΟΜΕΡΕΙΑ ΣΥΝΑΡΜΟΓΗΣ
ΒΙΝΥΛΙΚΟΥ ΔΑΠΕΔΟΥ ΜΕ ΕΞΩΤΕΡΙΚΗ
ΤΟΙΧΟΠΟΙΙΑ ΑΠΟ ΟΠΤΟΠΛΙΝΘΟΔΟΜΗ**
ΚΛΙΜ. 1:10

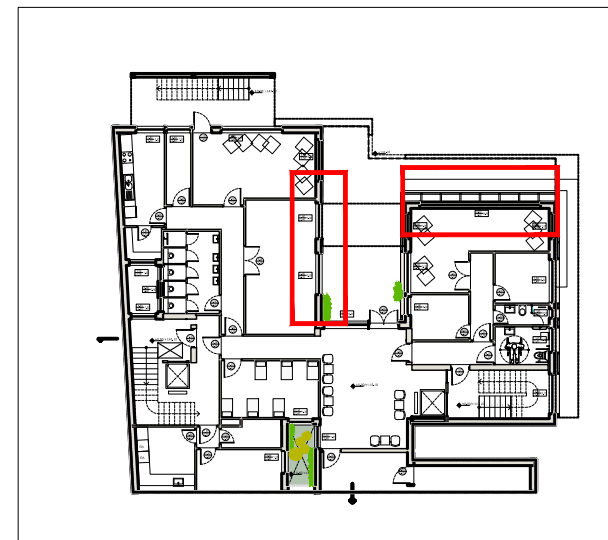

Έργο

ΚΑΤΑΣΚΕΥΗ ΔΙΠΛΟΥ
ΒΙΟΚΛΙΜΑΤΙΚΟΥ
ΒΡΕΦΟΝΗΠΙΑΚΟΥ
ΣΤΑΘΜΟΥ
(ΜΕ ΥΠΟΓΕΙΟ)

Θέση Έργου

ΠΑΠΑΦΛΕΣΣΑ -
ΦΑΥΝΟΥ - ΚΥΜΟΘΟΗΣ
ΓΑΛΑΤΣΙ
Ο.Τ. 98/98

Κύριος Έργου

ΔΗΜΟΣ ΓΑΛΑΤΣΙΟΥ

Μελετητής Έργου

Fotini - Xyrafi

ALD-ARCHITECTS

Δεινοκράτους 103, 115 21 Αθήνα
Τηλ: +30 210 7256331-332,
Fax: +30 210 7256330
E-mail: aldathens@gmail.com

Φάση μελέτης

ΜΕΛΕΤΗ ΔΗΜΟΠΡΑΤΗΣΗΣ

Τίτλος σχεδίου

ΚΑΤΑΣΚΕΥΑΣΤΙΚΕΣ
ΛΕΠΤΟΜΕΡΕΙΕΣ ΔΑΠΕΔΩΝ

ΣΥΝΑΡΜΟΓΗ ΒΙΝΥΛΙΚΟΥ
ΔΑΠΕΔΟΥ ΜΕ ΕΞΩΤΕΡΙΚΗ
ΤΟΙΧΟΠΟΙΙΑ

Αρ. σχεδίου

ΛΔ.02β

Κλίμακα

1:10


Ημερομηνία

ΑΥΓΟΥΣΤΟΣ 2022






ΕΙΚΟΝΑ ΑΝΑΦΟΡΑΣ

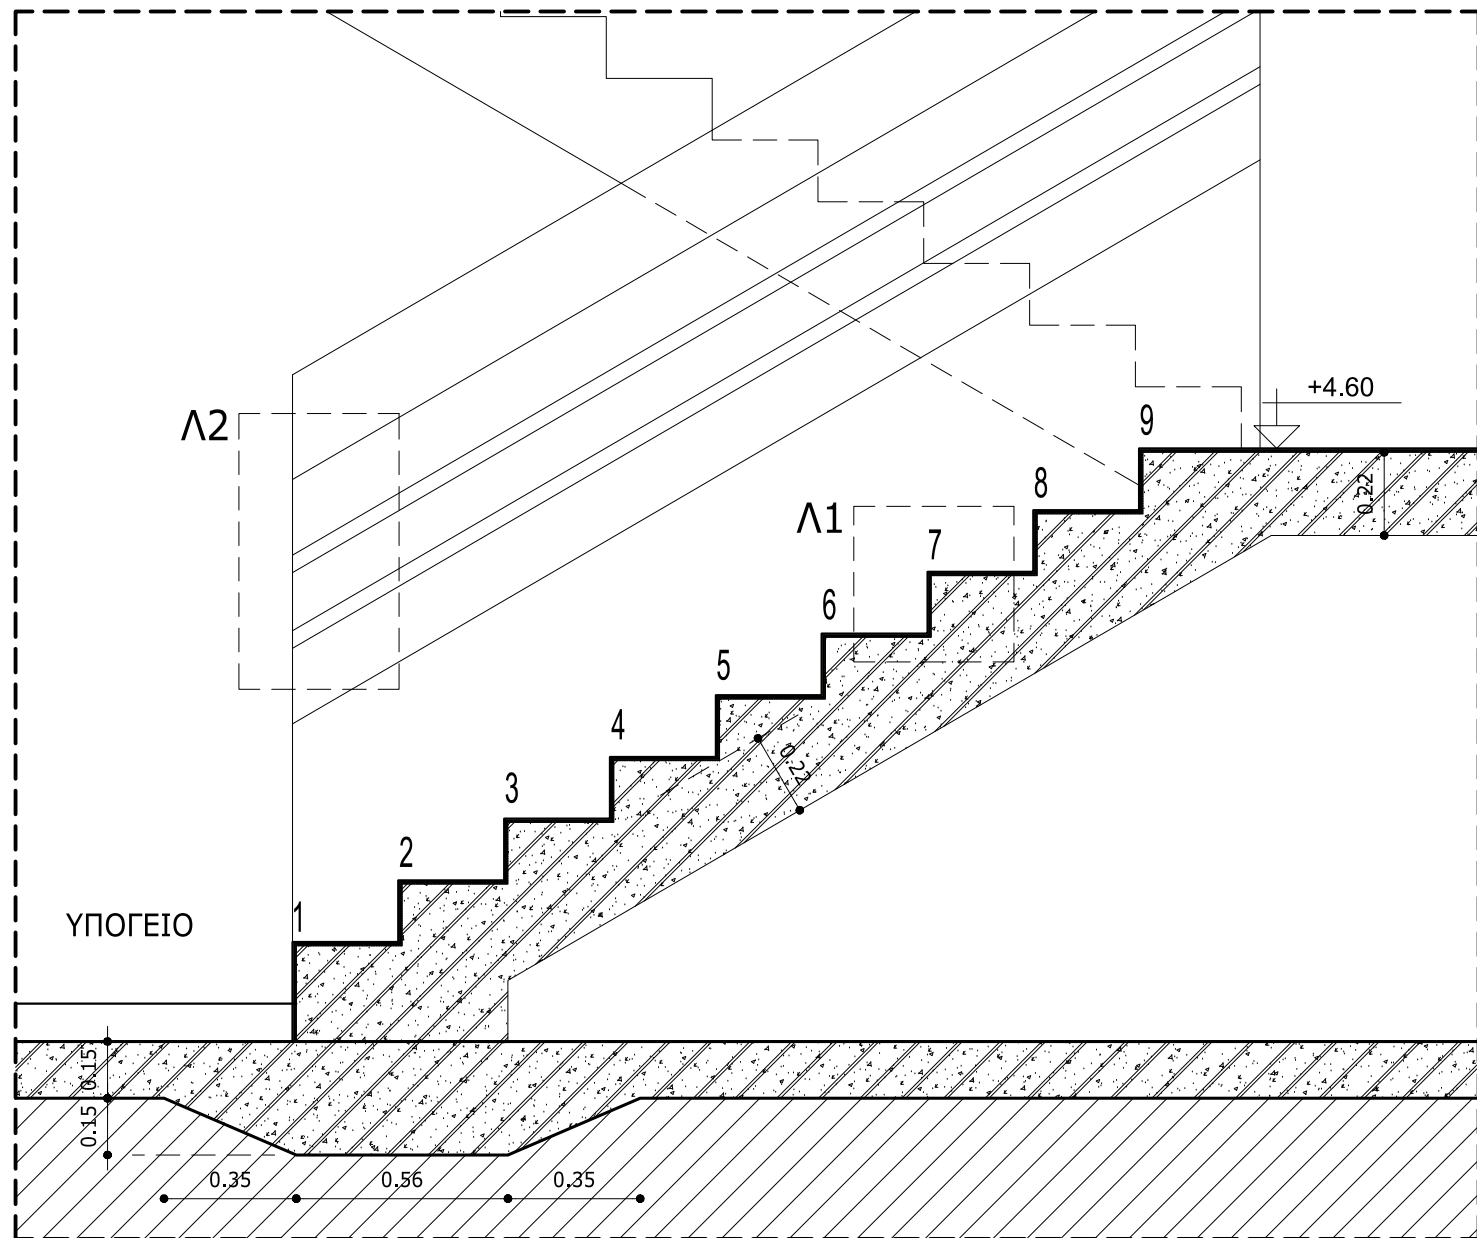

ΤΟΜΗ Α-Α
ΚΛ. 1:20

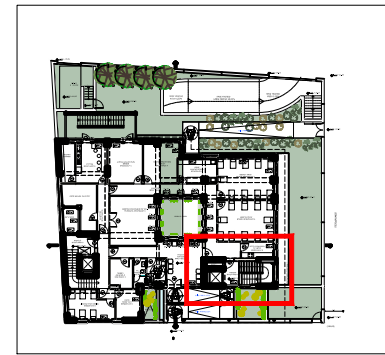

Έργο

ΚΑΤΑΣΚΕΥΗ ΔΙΠΛΟΥ
ΒΙΟΚΛΙΜΑΤΙΚΟΥ
ΒΡΕΦΟΝΗΠΙΑΚΟΥ
ΣΤΑΘΜΟΥ
(ΜΕ ΥΠΟΓΕΙΟ)

Θέση Έργου

ΠΑΠΑΦΛΕΣΣΑ -
ΦΑΥΝΟΥ - ΚΥΜΟΘΟΗΣ
ΓΑΛΑΤΣΙ
Ο.Τ. 98/98

Κύριος Έργου

ΔΗΜΟΣ ΓΑΛΑΤΣΙΟΥ

Μελετητής Έργου

Fotini - Xyrafi

ALD ARCHITECTS

Δεινοκράτους 103, 115 21 Αθήνα
Τηλ: +30 210 7256331-332,
Fax: +30 210 7256330
E-mail: aldathens@gmail.com

Φάση μελέτης

ΜΕΛΕΤΗ ΔΗΜΟΠΡΑΤΗΣΗΣ

Τίτλος σχεδίου

ΚΑΤΑΣΚΕΥΑΣΤΙΚΕΣ
ΛΕΠΤΟΜΕΡΕΙΕΣ ΤΟΜΩΝ

ΚΛΙΜΑΚΟΣΤΑΣΙΟ
ΒΡΕΦΟΝΗΠΙΑΚΟΥ Α'

Αρ. σχεδίου


ΚΛ.01α

Κλίμακα


1:10

Ημερομηνία

ΑΥΓΟΥΣΤΟΣ 2022

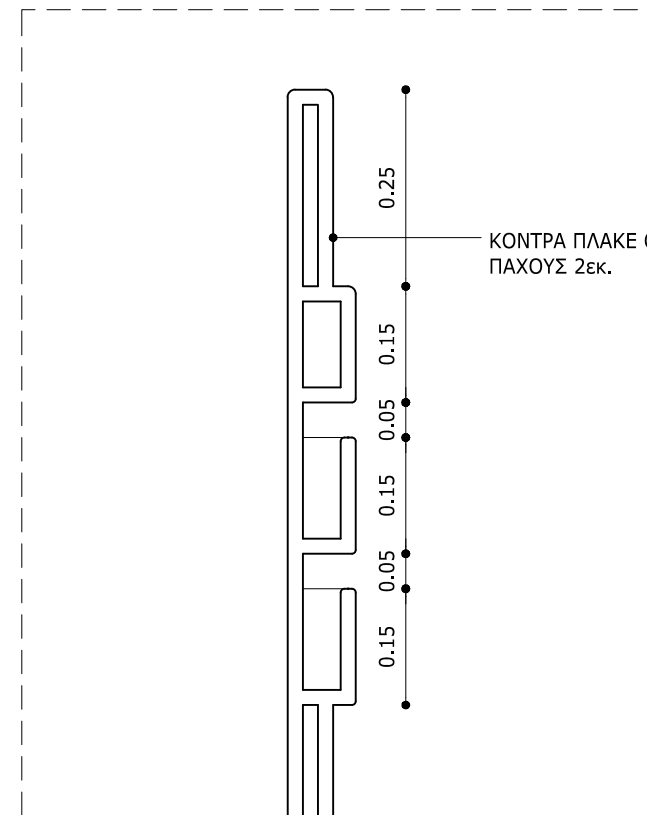

Λ2. ΛΕΠΤΟΜΕΡΕΙΑ ΚΟΥΠΑΣΤΗΣ
ΚΛ.1:10

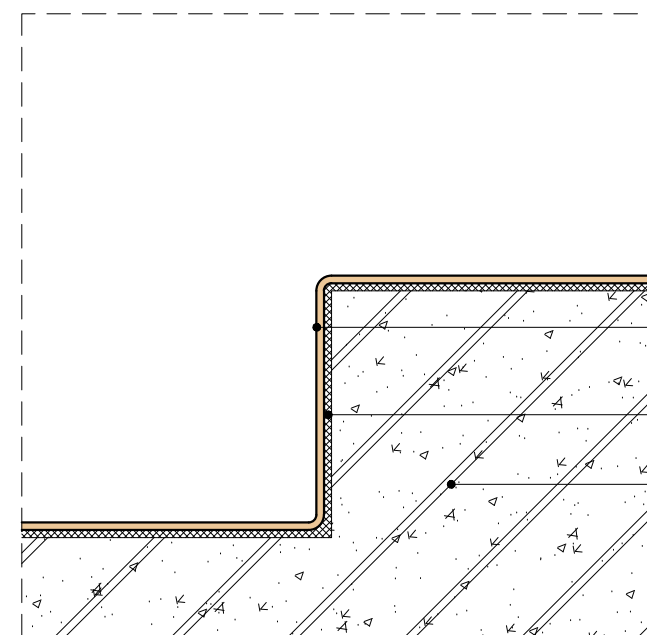

Λ1. ΛΕΠΤΟΜΕΡΕΙΑ ΠΑΤΗΜΑΤΟΣ
ΚΛ.1:2

ΒΙΝΥΛΙΚΟ ΔΑΠΕΔΟ ΕΓΧΡΩΜΟ
ΟΜΟΙΟΓΕΝΕΣ ΤΥΠΟΥ TARKETT PRIMO
DARK ORANGE 0641

ΣΥΓΚΟΛΛΗΤΙΚΗ ΣΤΡΩΣΗ ΜΕ ΑΚΡΥΛΙΚΗ
ΚΟΛΛΑ

ΠΛΑΚΑ ΟΠΛΙΣΜΕΝΟΥ ΣΚΥΡΟΔΕΜΑΤΟΣ

ΘΕΩΡΗΣΗ

29/08/2022

Ο ΠΡΟΣΤΑΜΕΝΟΣ ΤΗΣ Δ/ΝΣΗΣ Τ.Υ. ΤΗΣ ΕΤΑΙΡΕΙΑΣ



ΚΑΤΑΣΚΕΥΗ ΔΙΠΛΟΥ
ΒΙΟΚΛΙΜΑΤΙΚΟΥ
ΒΡΕΦΟΝΗΠΙΑΚΟΥ
ΣΤΑΘΜΟΥ
(ΜΕ ΥΠΟΓΕΙΟ)

Θέση Έργου

ΠΑΠΑΦΛΕΣΣΑ -
ΦΑΥΝΟΥ - ΚΥΜΟΘΟΗΣ
ΓΑΛΑΤΣΙ
Ο.Τ. 98/98

Κύριος Έργου

ΔΗΜΟΣ ΓΑΛΑΤΣΙΟΥ

Μελετητής Έργου

Fotini - Xyrafi

ALD⁺ARCHITECTS

Δεινοκράτους 103, 115 21 Αθήνα
Τηλ: +30 210 7256331-332,
Fax: +30 210 7256330
E-mail: aldathens@gmail.com

Φάση μελέτης

ΜΕΛΕΤΗ ΔΗΜΟΠΡΑΤΗΣΗΣ

Τίτλος σχεδίου

ΚΑΤΑΣΚΕΥΑΣΤΙΚΕΣ
ΛΕΠΤΟΜΕΡΕΙΕΣ ΤΟΜΩΝ

ΛΕΠΤΟΜΕΡΕΙΕΣ
ΣΥΣΤΗΜΑΤΩΝ ΤΟΙΧΟΠΟΙΙΑΣ
(ΤΥΠΟΛΟΓΙΕΣ)

Αρ. σχεδίου


ΛΚ.01

Κλίμακα

1:10

Ημερομηνία

ΑΥΓΟΥΣΤΟΣ 2022

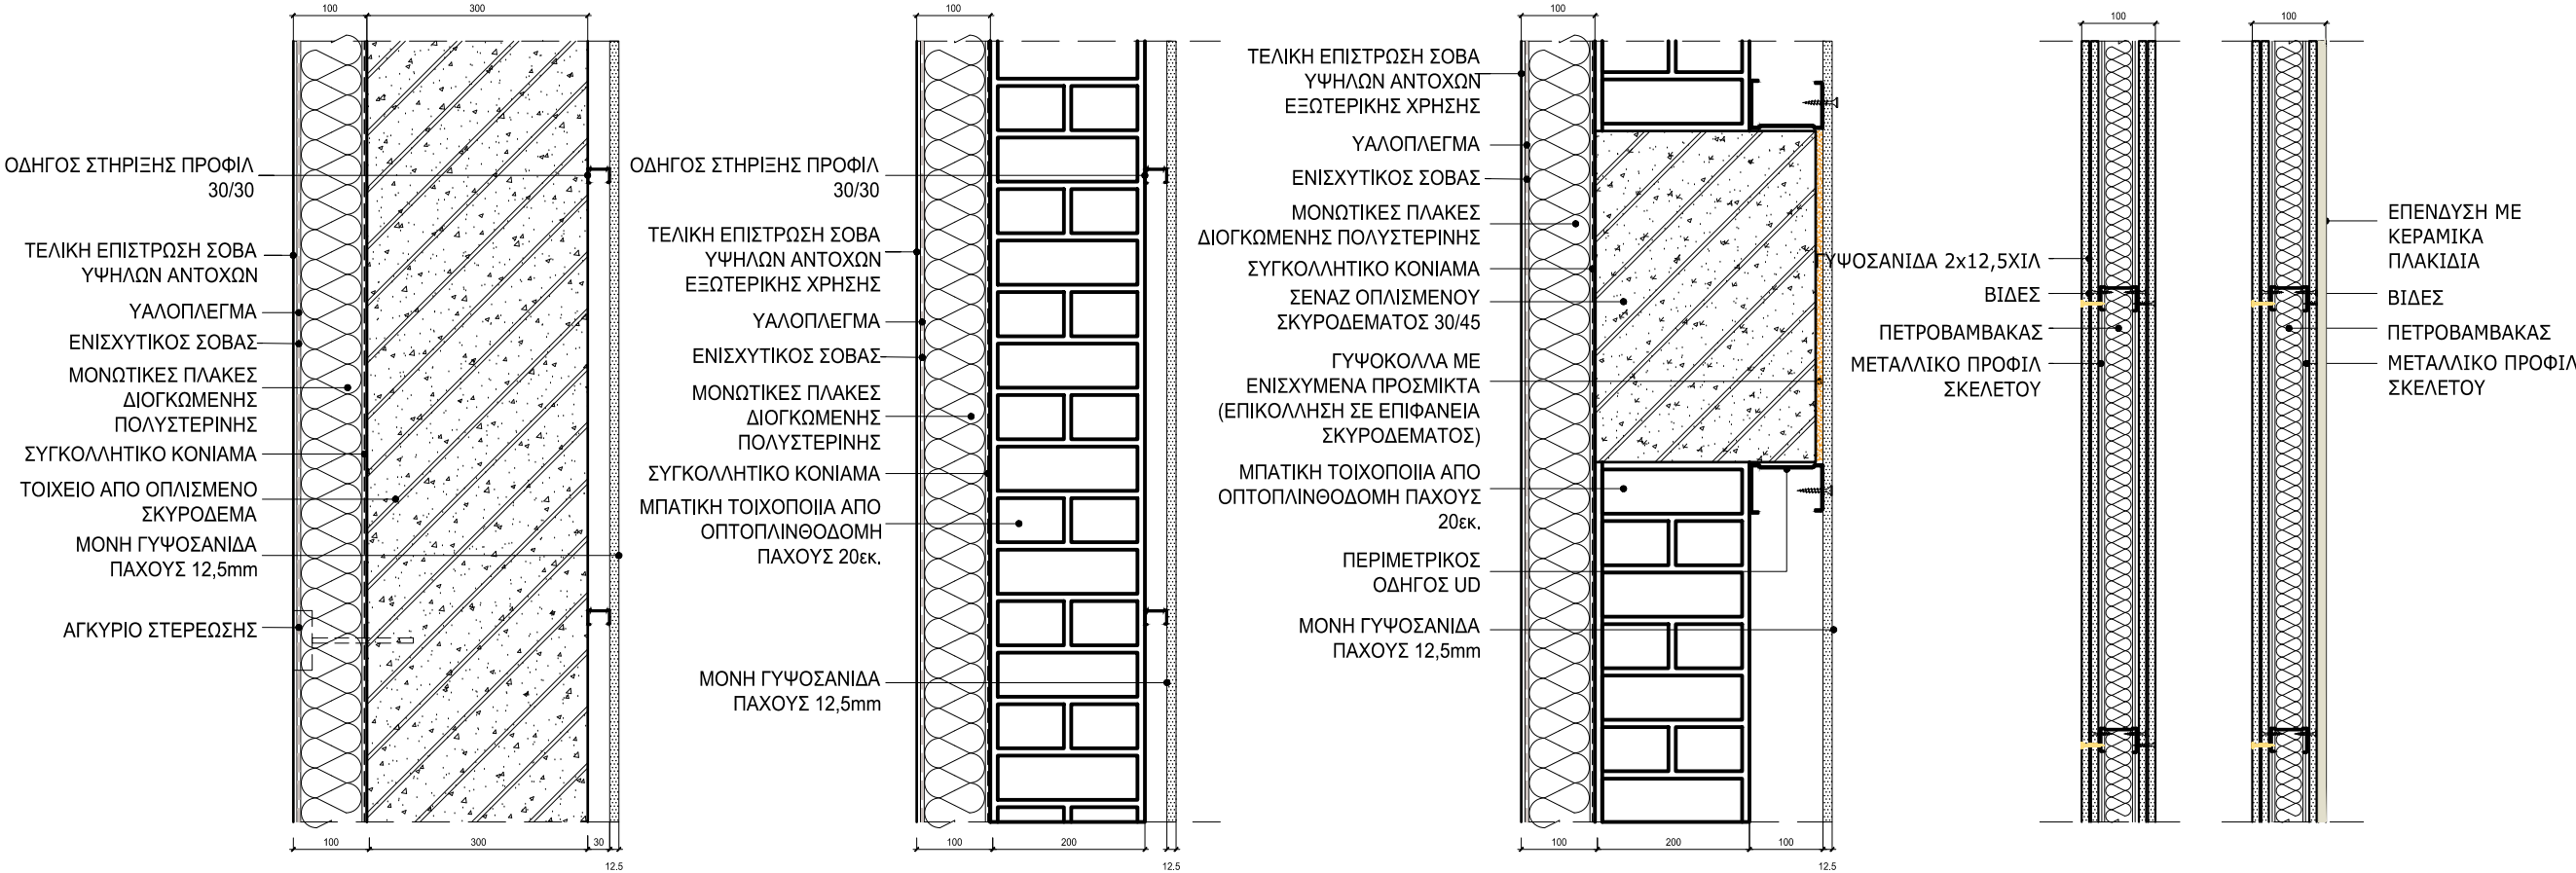

ΛΕΠΤΟΜΕΡΕΙΑ ΕΞΩΤΕΡΙΚΗΣ ΤΟΙΧΟΠΟΙΪΑΣ ΑΠΟ ΟΠΛΙΣΜΕΝΟ ΣΚΥΡΟΔΕΜΑ ΜΕ ΕΠΕΝΔΥΣΗ ΣΟΒΑ ΚΑΙ ΕΣΩΤΕΡΙΚΗ ΕΠΕΝΔΥΣΗ ΜΟΝΗΣ ΓΥΦΟΣΑΝΙΔΑΣ
ΚΛΙΜ. 1:10

ΛΕΠΤΟΜΕΡΕΙΑ ΕΞΩΤΕΡΙΚΗΣ ΤΟΙΧΟΠΟΙΪΑΣ ΑΠΟ ΜΠΑΤΙΚΗ ΤΟΙΧΟΠΟΙΙΑ ΜΕ ΕΠΕΝΔΥΣΗ ΣΟΒΑ ΚΑΙ ΕΣΩΤΕΡΙΚΗ ΕΠΕΝΔΥΣΗ ΜΟΝΗΣ ΓΥΦΟΣΑΝΙΔΑΣ
ΚΛΙΜ. 1:10

ΛΕΠΤΟΜΕΡΕΙΑ ΕΞΩΤΕΡΙΚΗΣ ΤΟΙΧΟΠΟΙΪΑΣ ΑΠΟ ΜΠΑΤΙΚΗ ΤΟΙΧΟΠΟΙΙΑ ΜΕ ΣΕΝΑΖ ΟΠΛΙΣΜΕΝΟΥ ΣΚΥΡΟΔΕΜΑΤΟΣ
ΚΛΙΜ. 1:10

ΛΕΠΤΟΜΕΡΕΙΑ ΕΣΩΤΕΡΙΚΗΣ ΤΟΙΧΟΠΟΙΪΑΣ ΑΠΟ ΔΙΠΛΗ ΓΥΦΟΣΑΝΙΔΑ ΜΕ ΜΕΤΑΛΛΙΚΟ ΣΚΕΛΕΤΟ
ΚΛΙΜ. 1:10

ΚΑΤΑΣΚΕΥΗ ΔΙΠΛΟΥ
ΒΙΟΚΛΙΜΑΤΙΚΟΥ
ΒΡΕΦΟΝΗΠΙΑΚΟΥ
ΣΤΑΘΜΟΥ
(ΜΕ ΥΠΟΓΕΙΟ)

Θέση Έργου

ΠΑΠΑΦΛΕΣΣΑ -
ΦΑΥΝΟΥ - ΚΥΜΟΘΟΗΣ
ΓΑΛΑΤΣΙ
Ο.Τ. 98/98

Κύριος Έργου

ΔΗΜΟΣ ΓΑΛΑΤΣΙΟΥ

Μελετητής Έργου

Fotini - Xyrafi

ALD-ARCHITECTS

Δεινοκράτους 103, 115 21 Αθήνα
Τηλ: +30 210 7256331-332,
Fax: +30 210 7256330
E-mail: aldathens@gmail.com

Φάση μελέτης

ΜΕΛΕΤΗ ΔΗΜΟΠΡΑΤΗΣΗΣ

Τίτλος σχεδίου

ΚΑΤΑΣΚΕΥΑΣΤΙΚΕΣ
ΛΕΠΤΟΜΕΡΕΙΕΣ ΤΟΜΩΝ

ΛΕΠΤΟΜΕΡΕΙΑ
ΦΥΤΕΜΕΝΟΥ ΔΩΜΑΤΟΣ

Αρ. σχεδίου



ΛΚ.05

Κλίμακα


1:10

Ημερομηνία

ΑΥΓΟΥΣΤΟΣ 2022

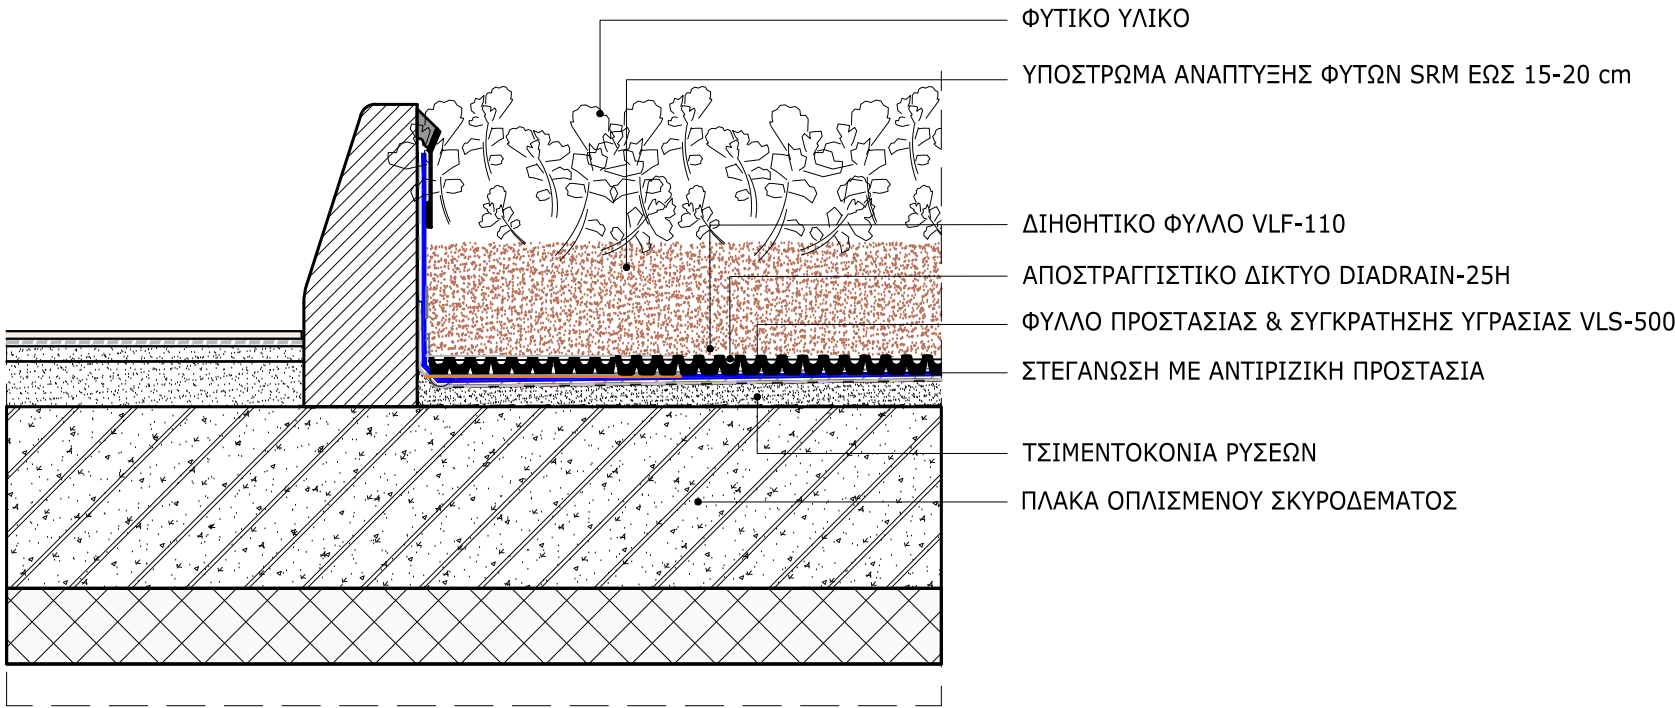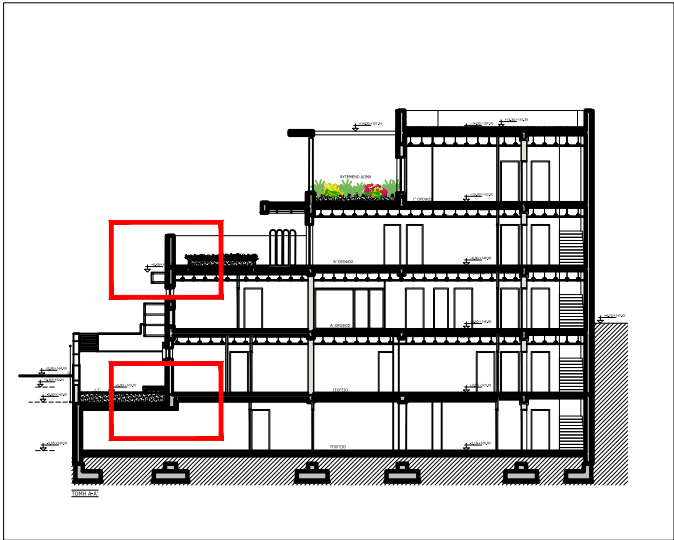

**ΛΕΠΤΟΜΕΡΕΙΑ ΥΠΟΔΟΜΗΣ ΦΥΤΕΜΕΝΟΥ ΔΩΜΑΤΟΣ
ΗΜΙΣΕΝΤΑΤΙΚΟΥ ΤΥΠΟΥ Α' & Β' ΟΡΟΦΟΥ**
ΚΛΙΜ. 1:10

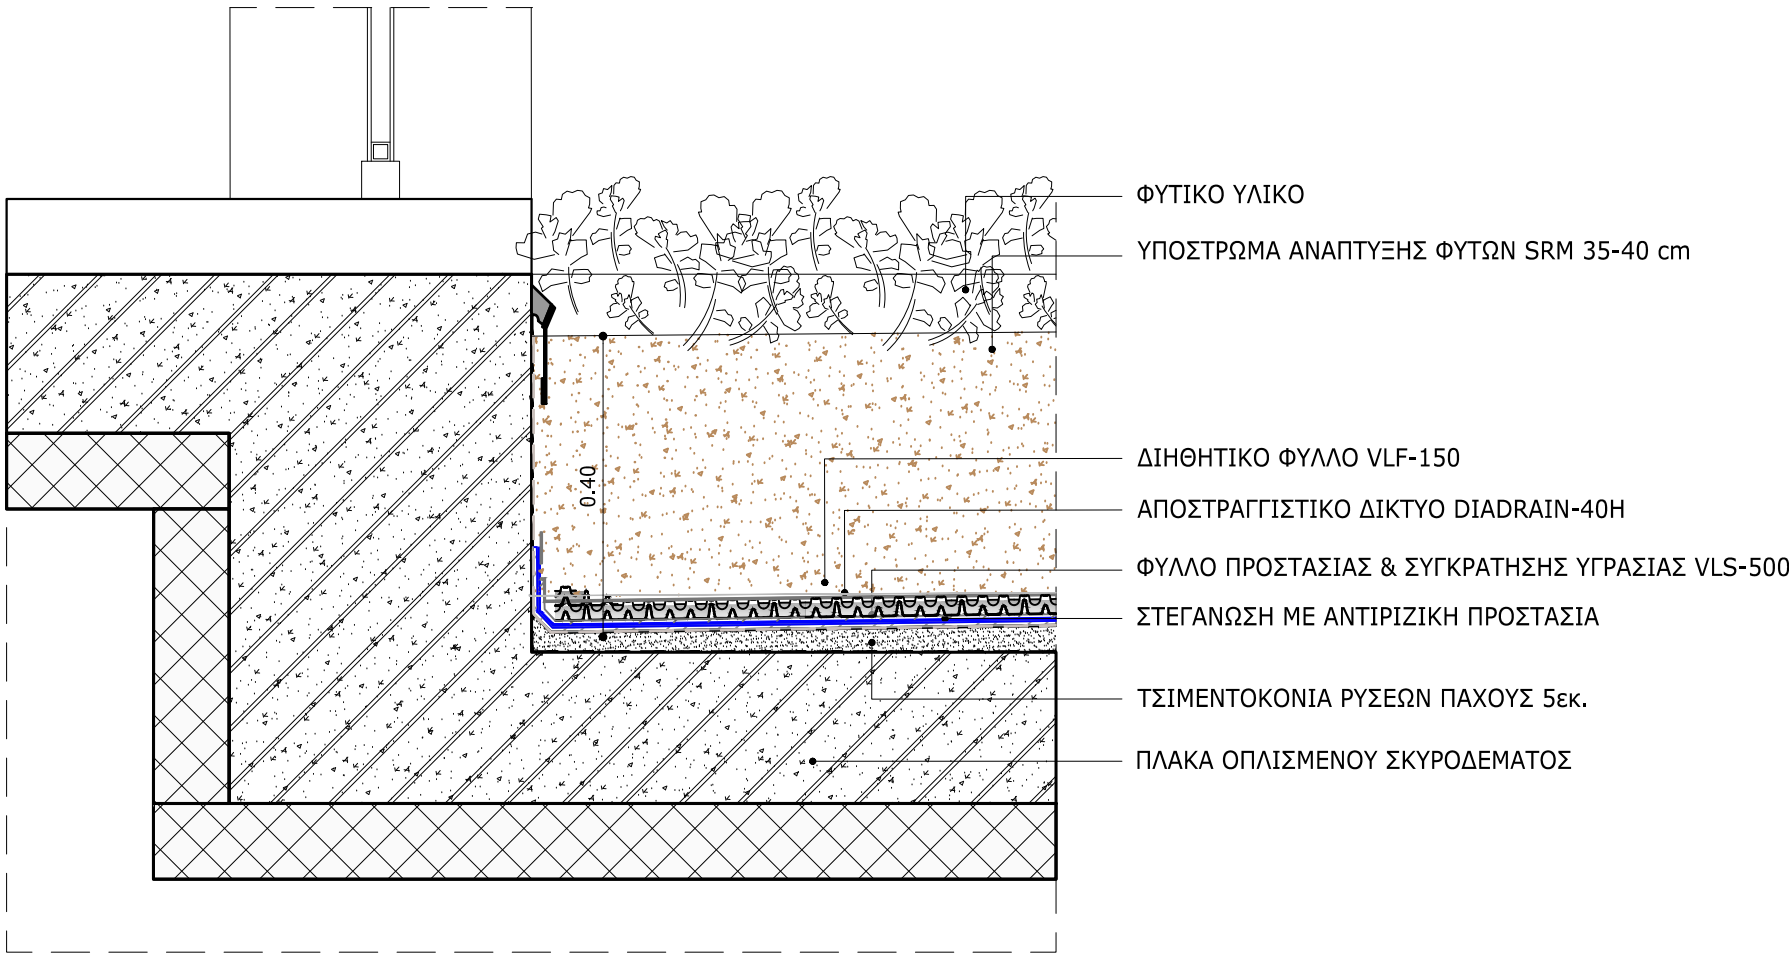

**ΛΕΠΤΟΜΕΡΕΙΑ ΥΠΟΔΟΜΗΣ ΦΥΤΕΜΕΝΟΥ ΔΩΜΑΤΟΣ
ΗΜΙΣΕΝΤΑΤΙΚΟΥ ΤΥΠΟΥ ΙΣΟΓΕΙΟΥ**
ΚΛΙΜ. 1:10



ΚΑΤΑΣΚΕΥΗ ΔΙΠΛΟΥ
ΒΙΟΚΛΙΜΑΤΙΚΟΥ
ΒΡΕΦΟΝΗΠΙΑΚΟΥ
ΣΤΑΘΜΟΥ
(ΜΕ ΥΠΟΓΕΙΟ)

Θέση Έργου

ΠΑΠΑΦΛΕΣΣΑ -
ΦΑΥΝΟΥ - ΚΥΜΟΘΟΗΣ
ΓΑΛΑΤΣΙ
Ο.Τ. 98/98

Κύριος Έργου

ΔΗΜΟΣ ΓΑΛΑΤΣΙΟΥ

Μελετητής Έργου

Fotini - Xyrafi

ALD-ARCHITECTS

Δεινοκράτους 103, 115 21 Αθήνα
Τηλ: +30 210 7256331-332,
Fax: +30 210 7256330
E-mail: aldathens@gmail.com

Φάση μελέτης

ΜΕΛΕΤΗ ΔΗΜΟΠΡΑΤΗΣΗΣ

Τίτλος σχεδίου

ΚΑΤΑΣΚΕΥΑΣΤΙΚΕΣ
ΛΕΠΤΟΜΕΡΕΙΕΣ ΤΟΜΩΝ

ΚΑΤΑΣΚΕΥΑΣΤΙΚΗ ΤΟΜΗ
ΕΞΩΣΤΗ Β' ΟΡΟΦΟΥ

Αρ. σχεδίου



ΛΚ.06

Κλίμακα

1:10

Ημερομηνία

ΑΥΓΟΥΣΤΟΣ 2022

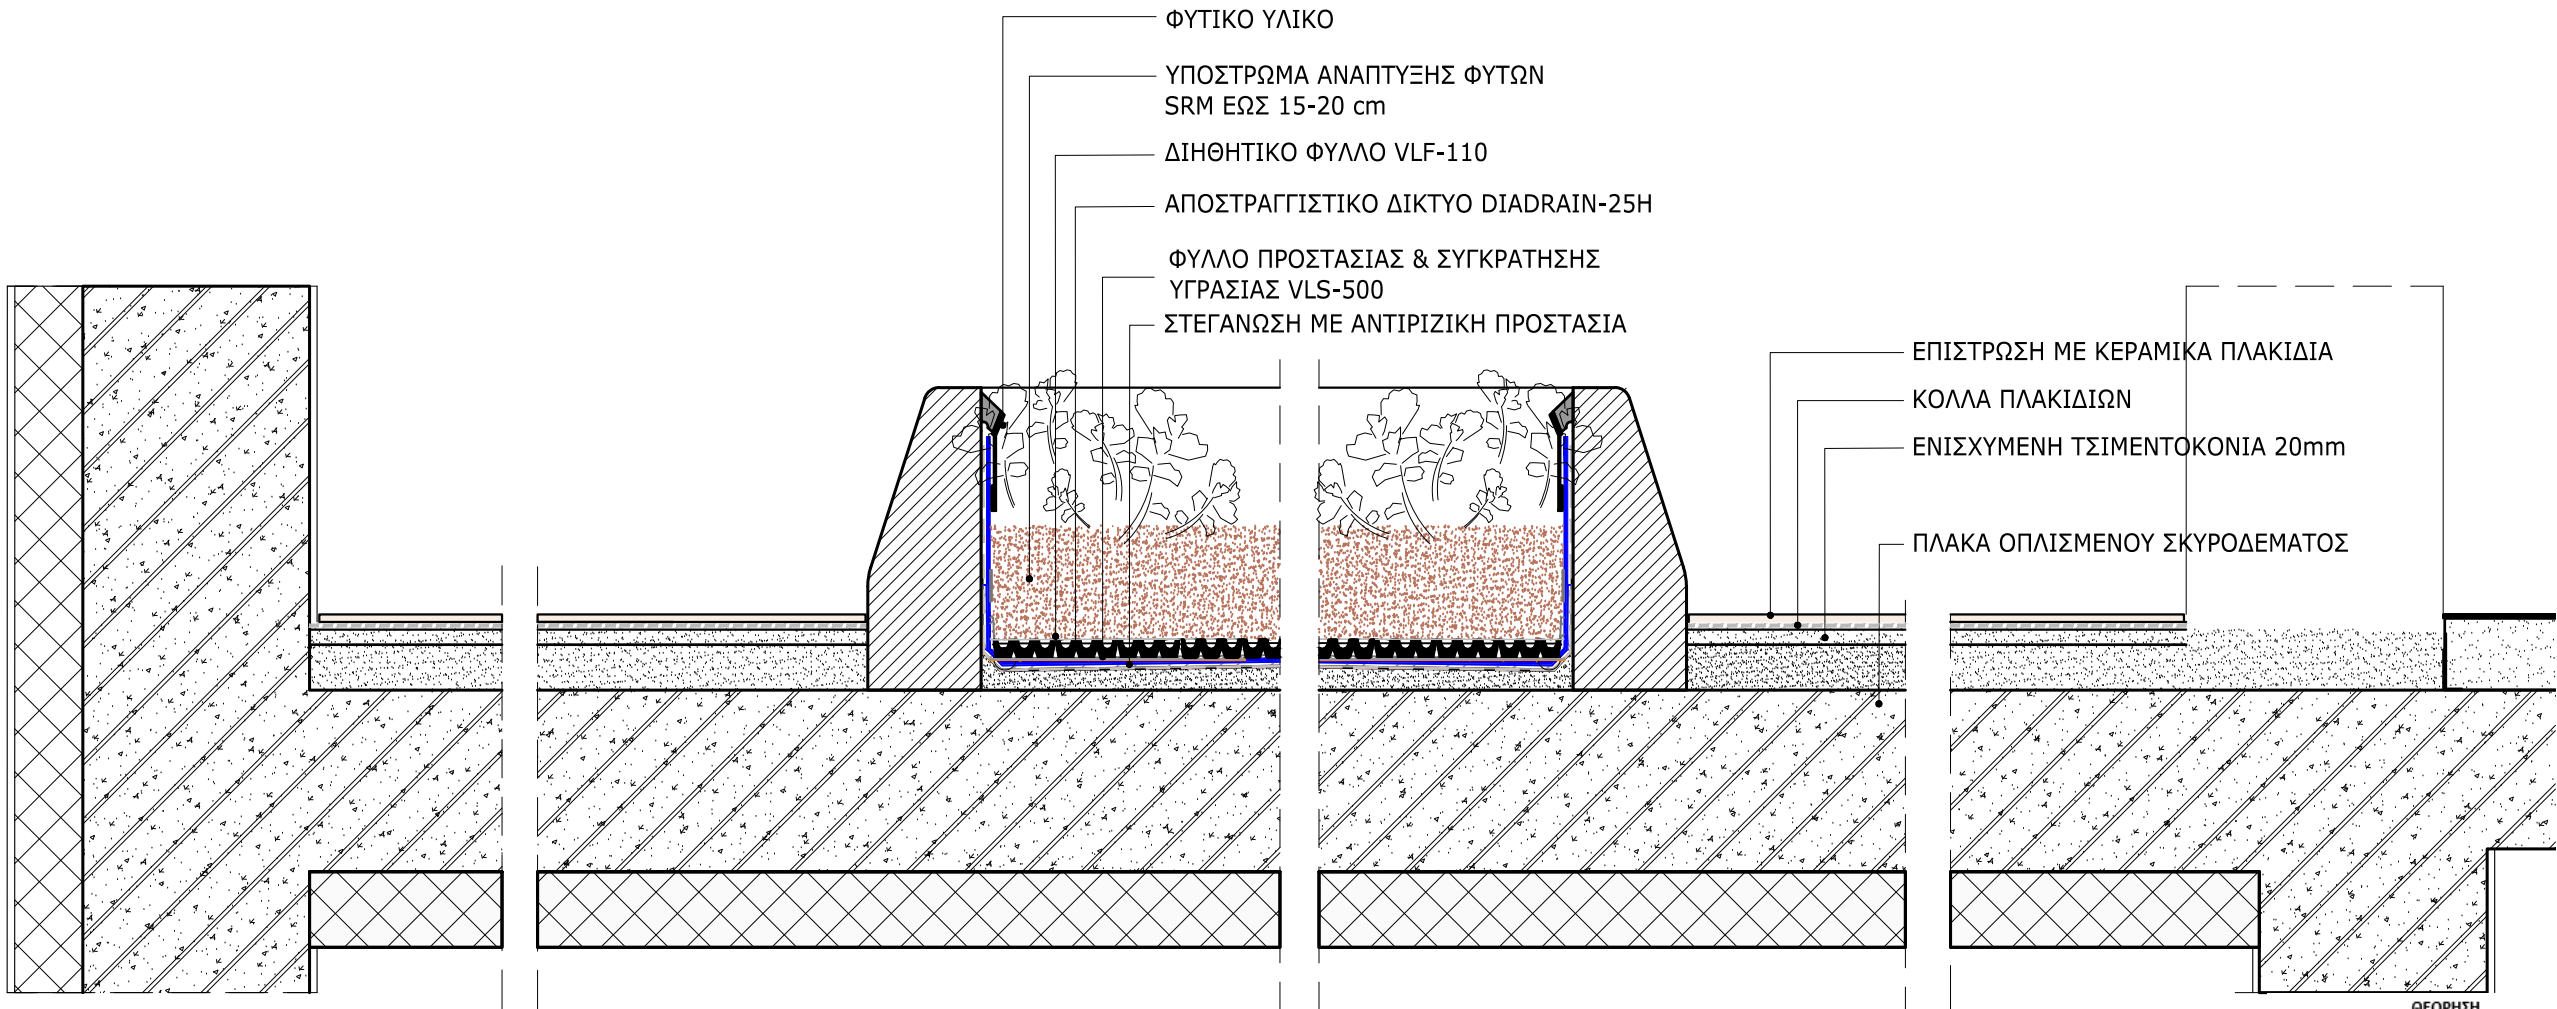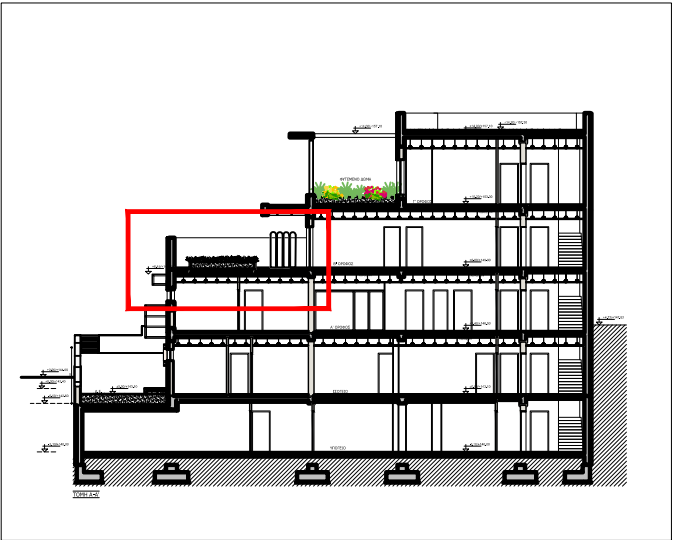

ΤΟΜΗ ΕΞΩΣΤΗ Β' ΟΡΟΦΟΥ
ΚΛΙΜ. 1:10



Έργο

ΚΑΤΑΣΚΕΥΗ ΔΙΠΛΟΥ
ΒΙΟΚΛΙΜΑΤΙΚΟΥ
ΒΡΕΦΟΝΗΠΙΑΚΟΥ
ΣΤΑΘΜΟΥ
(ΜΕ ΥΠΟΓΕΙΟ)

Θέση Έργου

ΠΑΠΑΦΛΕΣΣΑ -
ΦΑΥΝΟΥ - ΚΥΜΟΘΟΗΣ
ΓΑΛΑΤΣΙ
Ο.Τ. 98/98

Κύριος Έργου

ΔΗΜΟΣ ΓΑΛΑΤΣΙΟΥ

Μελετητής Έργου

Fotini - Xyrafi

ALD-ARCHITECTS

Δεινοκράτους 103, 115 21 Αθήνα
Τηλ: +30 210 7256331-332,
Fax: +30 210 7256330
E-mail: aldathens@gmail.com

Φάση μελέτης

ΜΕΛΕΤΗ ΔΗΜΟΠΡΑΤΗΣΗΣ

Τίτλος σχεδίου

ΚΑΤΑΣΚΕΥΑΣΤΙΚΕΣ
ΛΕΠΤΟΜΕΡΕΙΕΣ ΤΟΜΩΝ

ΛΕΠΤΟΜΕΡΕΙΑ
ΔΕΝΔΡΟΦΥΤΕΥΣΗΣ

Αρ. σχεδίου



ΛΚ.08

Κλίμακα

1:10

Ημερομηνία

ΑΥΓΟΥΣΤΟΣ 2022

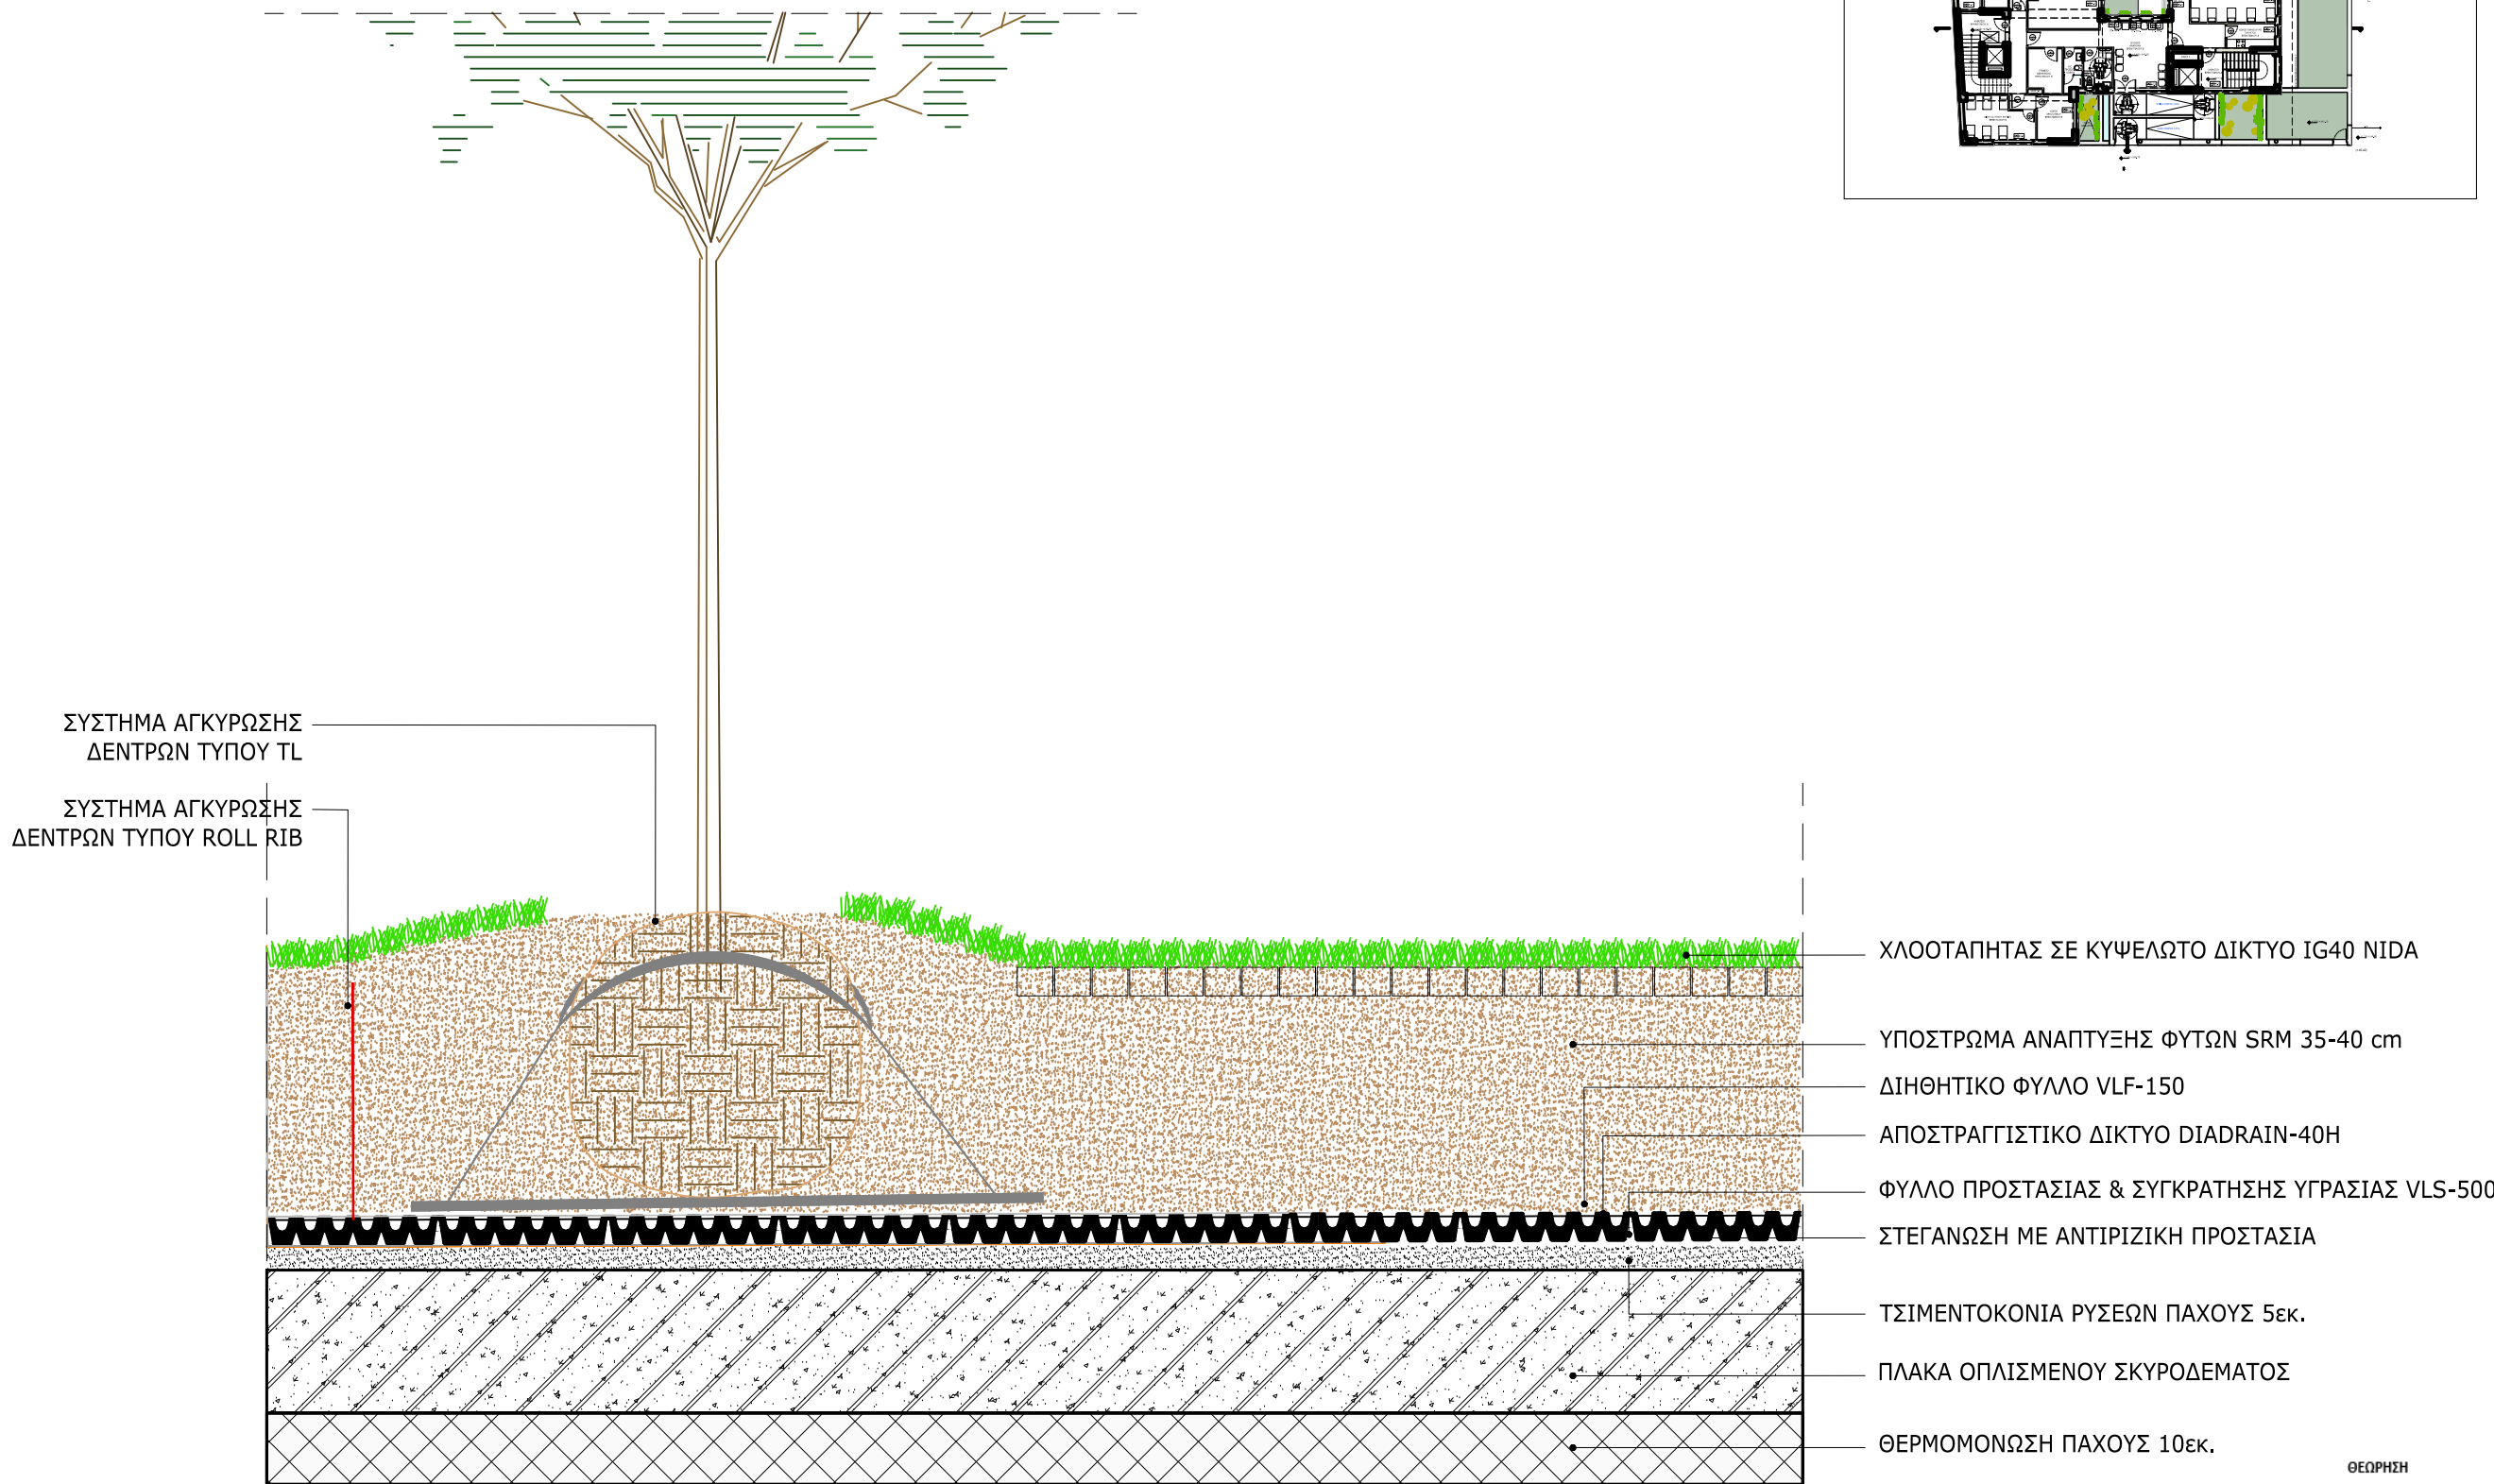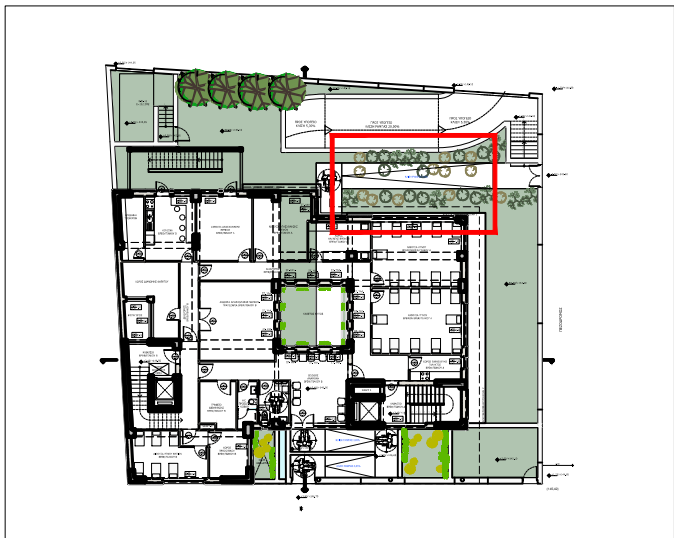

**ΣΥΣΤΗΜΑ ΑΓΚΥΡΩΣΗΣ ΔΕΝΤΡΩΝ ΙΣΟΓΕΙΟΥ ΚΑΙ ΛΕΠΤΟΜΕΡΕΙΑ
ΦΥΤΕΜΕΝΟΥ ΔΩΜΑΤΟΣ ΗΜΙΕΝΤΑΤΙΚΟΥ ΤΥΠΟΥ**
ΚΛΙΜ. 1:10

ΘΕΩΡΗΣΗ
29/08/2022
Ο ΠΡΟΙΣΤΑΜΕΝΟΣ ΤΗΣ Δ/ΝΣΗΣ Τ.Υ. ΤΗΣ ΕΤΑΙΡΕΙΑΣ



ΚΑΤΑΣΚΕΥΗ ΔΙΠΛΟΥ
ΒΙΟΚΛΙΜΑΤΙΚΟΥ
ΒΡΕΦΟΝΗΠΙΑΚΟΥ
ΣΤΑΘΜΟΥ
(ΜΕ ΥΠΟΓΕΙΟ)

Θέση Έργου

ΠΑΠΑΦΛΕΣΣΑ -
ΦΑΥΝΟΥ - ΚΥΜΟΘΟΗΣ
ΓΑΛΑΤΣΙ
Ο.Τ. 98/98

Κύριος Έργου

ΔΗΜΟΣ ΓΑΛΑΤΣΙΟΥ

Μελετητής Έργου

Fotini - Xyrafi

ALD-ARCHITECTS

Δεινοκράτους 103, 115 21 Αθήνα
Τηλ: +30 210 7256331-332,
Fax: +30 210 7256330
E-mail: aldathens@gmail.com

Φάση μελέτης

ΜΕΛΕΤΗ ΔΗΜΟΠΡΑΤΗΣΗΣ

Τίτλος σχεδίου

ΚΑΤΑΣΚΕΥΑΣΤΙΚΕΣ
ΛΕΠΤΟΜΕΡΕΙΕΣ ΑΝΟΨΕΩΝ

ΣΥΝΑΡΜΟΓΗ ΨΕΥΔΟΡΟΦΗΣ
ΓΥΦΟΣΑΝΙΔΑΣ ΜΕ
ΤΟΙΧΟΠΟΙΙΑ

Αρ. σχεδίου



ΛΨ.01

Κλίμακα

1:10

Ημερομηνία

ΑΥΓΟΥΣΤΟΣ 2022

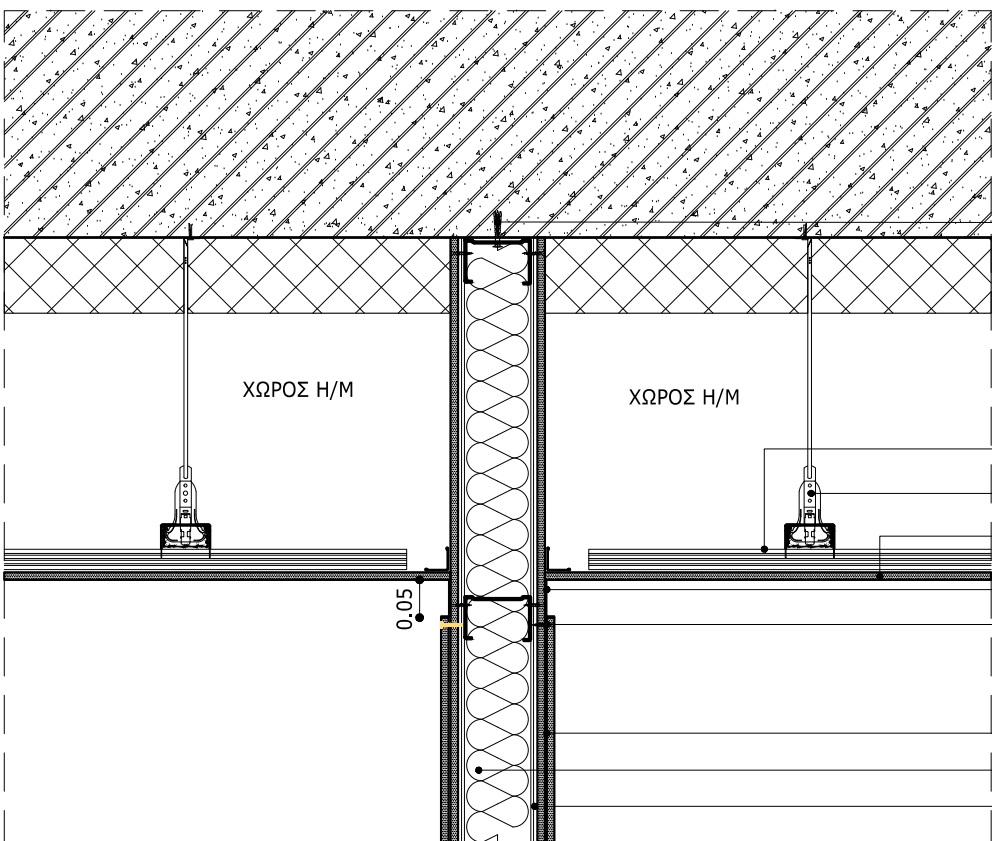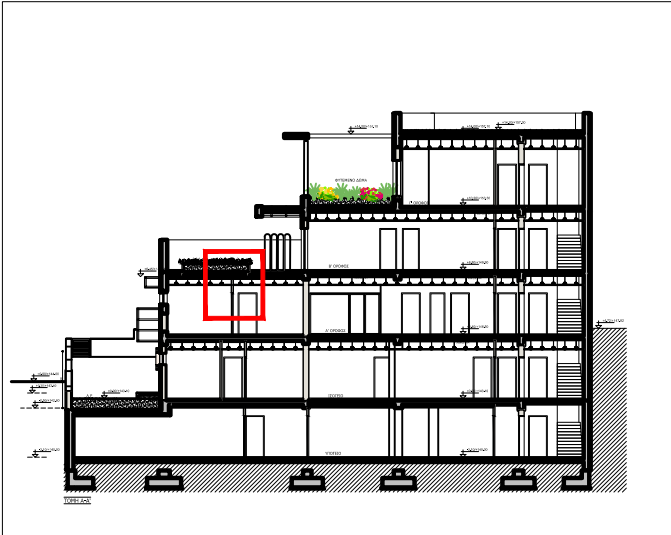

ΕΚΤΟΝΟΥΜΕΝΟ ΜΕΤΑΛΛΙΚΟ ΒΥΣΜΑ ΓΙΑ
ΟΡΟΦΕΣ ΟΠΛΙΣΜΕΝΟΥ ΣΚΥΡΟΔΕΜΑΤΟΣ

ΜΕΤΑΛΛΙΚΟΣ ΣΚΕΛΕΤΟΣ ΑΝΑΡΤΗΣΗΣ

ΣΥΝΔΕΤΗΡΑΣ ΑΝΑΡΤΗΣΗΣ

ΨΕΥΔΟΡΟΦΗ ΑΠΟ ΓΥΦΟΣΑΝΙΔΑ ΠΑΧΟΥΣ 12,5ΧΙΛ

ΣΤΡΑΝΤΖΑ ΓΙΑ ΤΗ ΔΙΑΜΟΡΦΩΣΗ ΣΚΟΤΙΑΣ ΥΨΟΥΣ 5ΧΙΛ
ΒΙΔΕΣ

ΔΙΠΛΗ ΓΥΦΟΣΑΝΙΔΑ ΠΑΧΟΥΣ 2Χ12,5ΧΙΛ

ΠΕΤΡΟΒΑΜΒΑΚΑΣ

ΜΕΤΑΛΛΙΚΟ ΠΡΟΦΙΛ ΣΚΕΛΕΤΟΥ ΓΥΦΟΣΑΝΙΔΑΣ

ΛΕΠΤΟΜΕΡΕΙΑ ΣΥΝΑΡΜΟΓΗΣ ΤΟΙΧΟΠΟΙΙΑΣ ΔΙΠΛΗΣ ΓΥΦΟΣΑΝΙΔΑΣ ΜΕ
ΨΕΥΔΟΡΟΦΗ ΓΥΦΟΣΑΝΙΔΑΣ ΓΙΑ ΤΗ ΔΙΑΜΟΡΦΩΣΗ ΣΚΟΤΙΑΣ

ΚΛΙΜ. 1:10



ΚΑΤΑΣΚΕΥΗ ΔΙΠΛΟΥ
ΒΙΟΚΛΙΜΑΤΙΚΟΥ
ΒΡΕΦΟΝΗΠΙΑΚΟΥ
ΣΤΑΘΜΟΥ
(ΜΕ ΥΠΟΓΕΙΟ)

Θέση Έργου

ΠΑΠΑΦΛΕΣΣΑ -
ΦΑΥΝΟΥ - ΚΥΜΟΘΟΗΣ
ΓΑΛΑΤΣΙ
Ο.Τ. 98/98

Κύριος Έργου

ΔΗΜΟΣ ΓΑΛΑΤΣΙΟΥ

Μελετητής Έργου

Fotini - Xyrafi

ALD-ARCHITECTS

Δεινοκράτους 103, 115 21 Αθήνα
Τηλ: +30 210 7256331-332,
Fax: +30 210 7256330
E-mail: aldathens@gmail.com

Φάση μελέτης

ΜΕΛΕΤΗ ΔΗΜΟΠΡΑΤΗΣΗΣ

Τίτλος σχεδίου

ΚΑΤΑΣΚΕΥΑΣΤΙΚΕΣ
ΛΕΠΤΟΜΕΡΕΙΕΣ ΑΝΟΨΕΩΝ

ΛΕΠΤΟΜΕΡΕΙΑ
ΚΟΥΡΤΙΝΙΕΡΑΣ/
ΚΡΥΦΟΥ ΦΩΤΙΣΜΟΥ

Αρ. σχεδίου



ΛΨ.02

Κλίμακα

1:10

Ημερομηνία

ΑΥΓΟΥΣΤΟΣ 2022

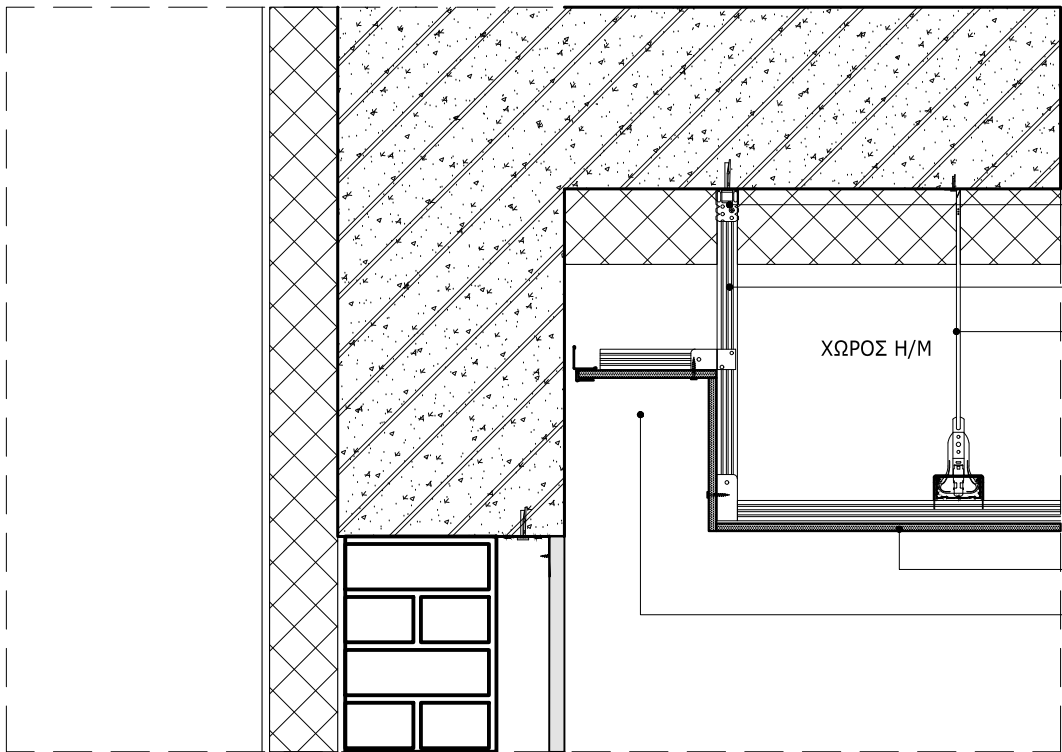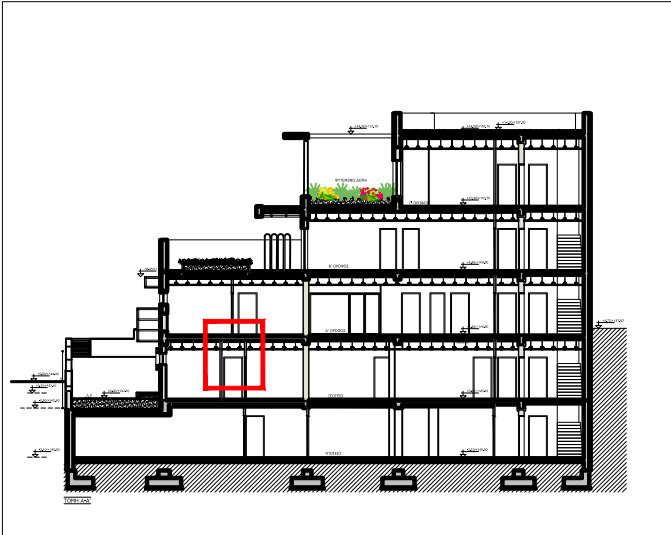

ΕΚΤΟΝΟΥΜΕΝΟ ΜΕΤΑΛΛΙΚΟ ΒΥΣΜΑ ΓΙΑ
ΟΡΟΦΕΣ ΟΠΛΙΣΜΕΝΟΥ ΣΚΥΡΟΔΕΜΑΤΟΣ


ΜΕΤΑΛΛΙΚΟΣ ΣΚΕΛΕΤΟΣ ΑΝΑΡΤΗΣΗΣ
ΣΥΝΔΕΤΗΡΑΣ ΑΝΑΡΤΗΣΗΣ

ΧΩΡΟΣ Η/Μ

ΨΕΥΔΟΡΟΦΗ ΑΠΟ ΓΥΨΟΣΑΝΙΔΑ ΠΑΧΟΥΣ 12,5ΧΙΛ

ΚΡΥΦΟΣ ΦΩΤΙΣΜΟΣ ΤΑΙΝΙΑ LED
(ΒΛ. ΜΕΛΕΤΗ ΦΩΤΙΣΜΟΥ)

**ΛΕΠΤΟΜΕΡΕΙΑ ΣΥΝΑΡΜΟΓΗΣ ΕΞΩΤΕΡΙΚΗΣ ΤΟΙΧΟΠΟΙΙΑΣ ΜΕ ΨΕΥΔΟΡΟΦΗ
ΓΥΨΟΣΑΝΙΔΑΣ ΚΑΙ ΚΡΥΦΟ ΦΩΤΙΣΜΟ**
ΚΛΙΜ. 1:10

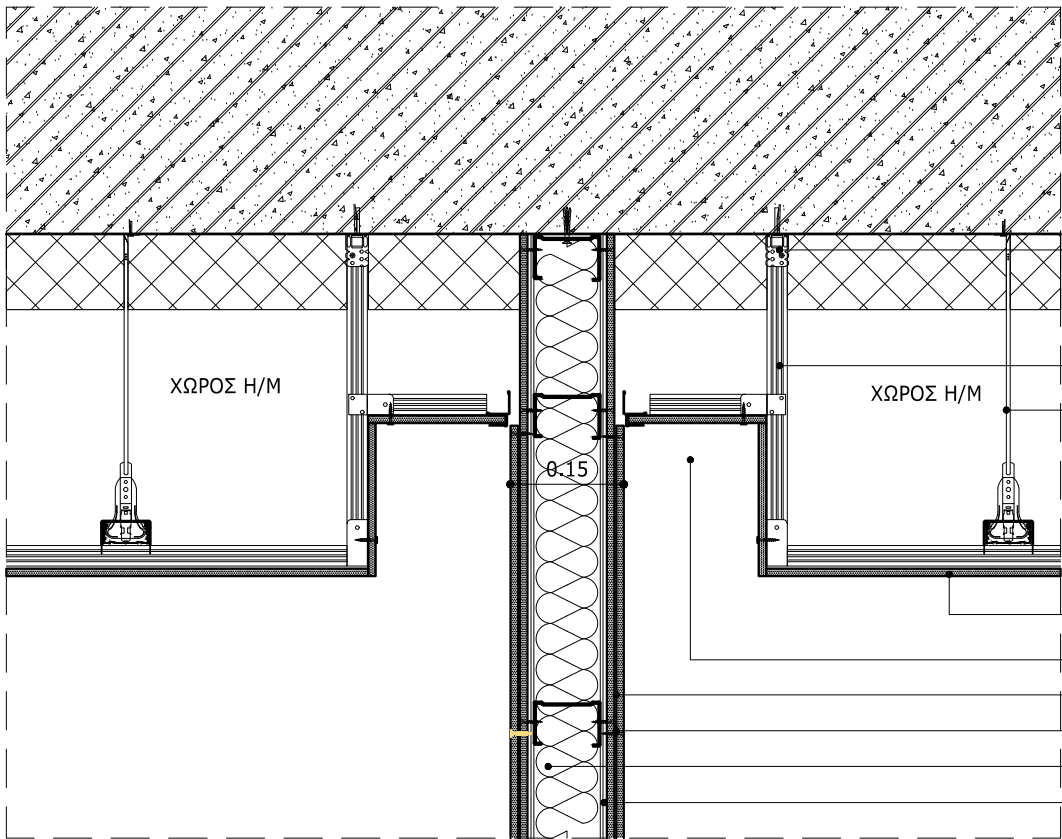

ΕΚΤΟΝΟΥΜΕΝΟ ΜΕΤΑΛΛΙΚΟ ΒΥΣΜΑ ΓΙΑ
ΟΡΟΦΕΣ ΟΠΛΙΣΜΕΝΟΥ ΣΚΥΡΟΔΕΜΑΤΟΣ

ΜΕΤΑΛΛΙΚΟΣ ΣΚΕΛΕΤΟΣ ΑΝΑΡΤΗΣΗΣ
ΣΥΝΔΕΤΗΡΑΣ ΑΝΑΡΤΗΣΗΣ

ΧΩΡΟΣ Η/Μ

ΧΩΡΟΣ Η/Μ

0.15

ΨΕΥΔΟΡΟΦΗ ΑΠΟ ΓΥΨΟΣΑΝΙΔΑ ΠΑΧΟΥΣ 12,5ΧΙΛ

ΚΡΥΦΟΣ ΦΩΤΙΣΜΟΣ ΤΑΙΝΙΑ LED (ΒΛ. ΜΕΛΕΤΗ ΦΩ

ΓΥΨΟΣΑΝΙΔΑ 12,5ΧΙΛ


ΒΙΔΕΣ

ΠΕΤΡΟΒΑΜΒΑΚΑΣ

ΜΕΤΑΛΛΙΚΟ ΠΡΟΦΙΛ ΣΚΕΛΕΤΟΥ

**ΛΕΠΤΟΜΕΡΕΙΑ ΣΥΝΑΡΜΟΓΗΣ ΤΟΙΧΟΠΟΙΙΑΣ ΔΙΠΛΗΣ ΓΥΨΟΣΑΝΙΔΑΣ ΜΕ ΨΕΥΔΟΡΟΦΗ
ΓΥΨΟΣΑΝΙΔΑΣ ΚΑΙ ΚΡΥΦΟ ΦΩΤΙΣΜΟ ΕΚΑΤΕΡΩΘΕΝ**
ΚΛΙΜ. 1:10

ΘΕΩΡΗΣΗ
29/08/2022
Ο ΠΡΟΙΣΤΑΜΕΝΟΣ ΤΗΣ Δ/ΝΣΗΣ Τ.Υ. ΤΗΣ ΕΤΑΙΡΕΙΑΣ
ΑΝΑΠΤΥΞΙΑΚΗ
ΠΡΟΚΑΤΗΓΗ Α.Ε.
ΓΑΛΑΤΣΙΟΥ
ΘΕΟΔΟΣΙΟΠΟΥΛΟΣ ΓΕΩΡΓΙΟΣ

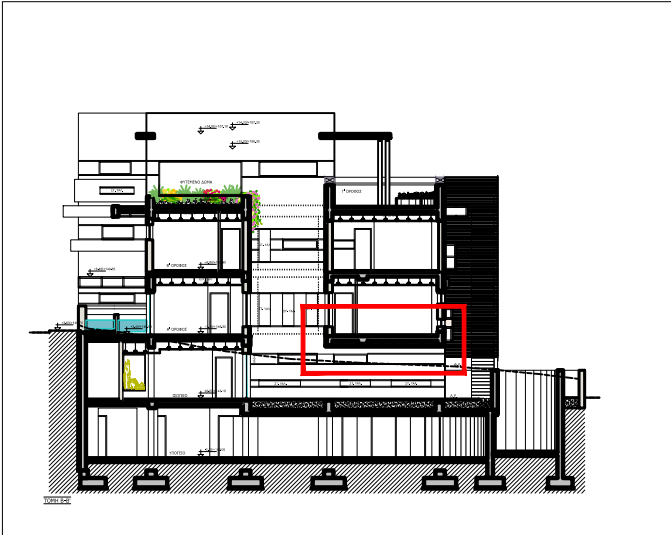

ΚΑΤΑΣΚΕΥΗ ΔΙΠΛΟΥ
ΒΙΟΚΛΙΜΑΤΙΚΟΥ
ΒΡΕΦΟΝΗΠΙΑΚΟΥ
ΣΤΑΘΜΟΥ
(ΜΕ ΥΠΟΓΕΙΟ)

Θέση Έργου

ΠΑΠΑΦΛΕΣΣΑ -
ΦΑΥΝΟΥ - ΚΥΜΟΘΟΗΣ
ΓΑΛΑΤΣΙ
Ο.Τ. 98/98

Κύριος Έργου

ΔΗΜΟΣ ΓΑΛΑΤΣΙΟΥ

Μελετητής Έργου

Fotini - Xyrafi

ALD ARCHITECTS

Δεινοκράτους 103, 115 21 Αθήνα
Τηλ: +30 210 7256331-332,
Fax: +30 210 7256330
E-mail: aldathens@gmail.com

Φάση μελέτης

ΜΕΛΕΤΗ ΔΗΜΟΠΡΑΤΗΣΗΣ

Τίτλος σχεδίου

ΚΑΤΑΣΚΕΥΑΣΤΙΚΕΣ
ΛΕΠΤΟΜΕΡΕΙΕΣ ΑΝΟΨΕΩΝ

ΛΕΠΤΟΜΕΡΕΙΑ ΕΞΩΤΕΡΙΚΗΣ
ΨΕΥΔΟΡΟΦΗΣ ΑΠΟ
ΤΣΙΜΕΝΤΟΣΑΝΙΔΑ

Αρ. σχεδίου


ΛΨ.03

Κλίμακα

1:10

Ημερομηνία

ΑΥΓΟΥΣΤΟΣ 2022

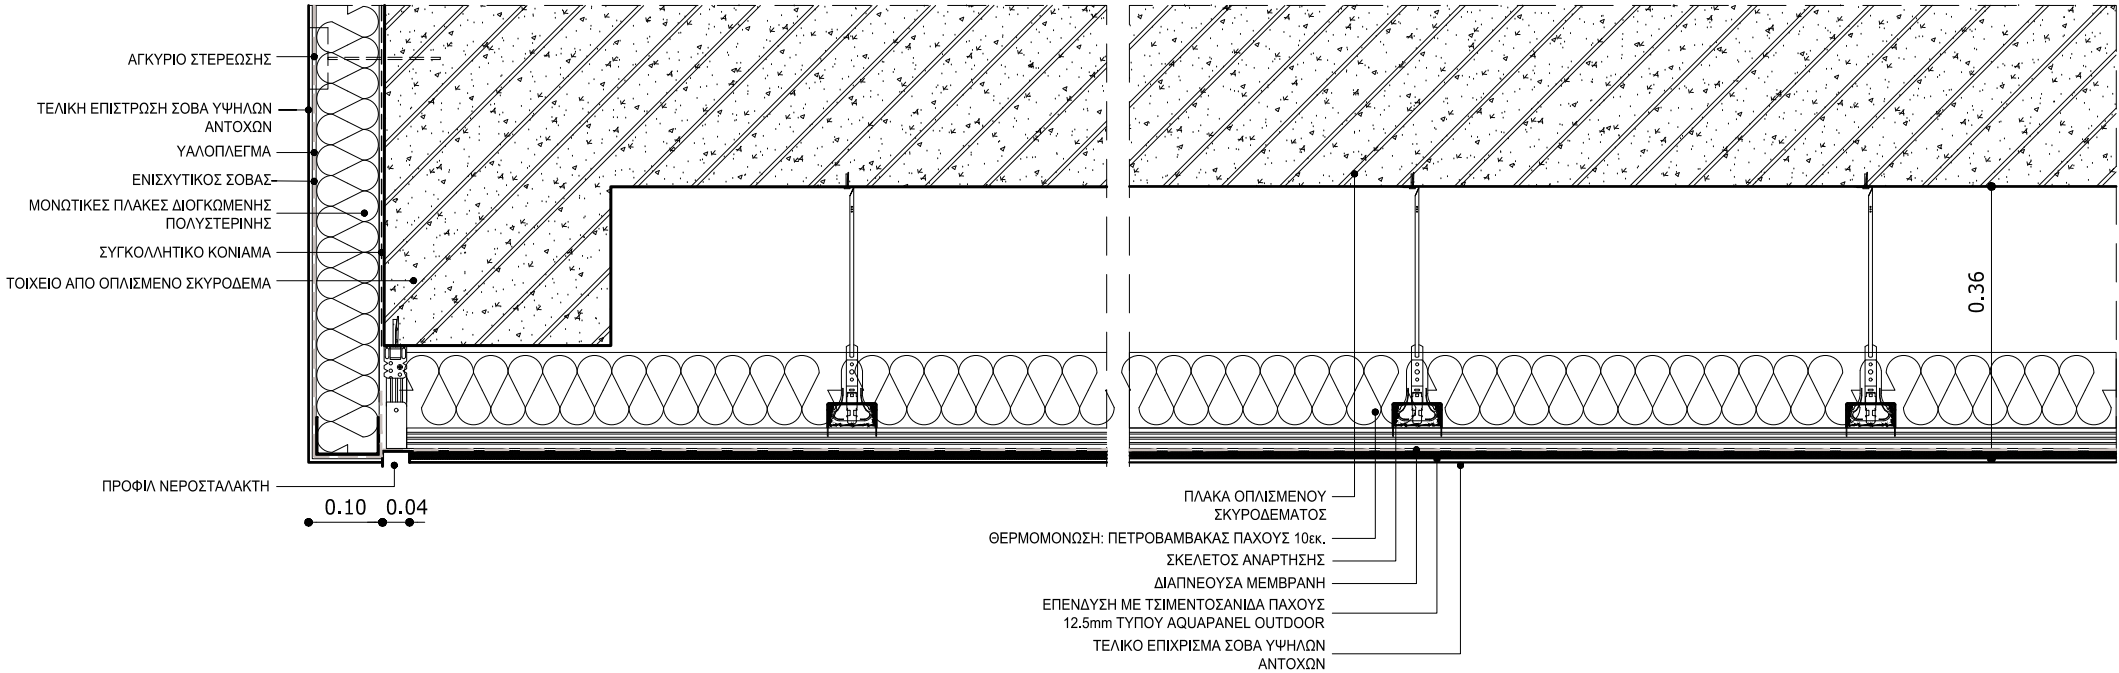

ΛΕΠΤΟΜΕΡΕΙΑ ΕΞΩΤΕΡΙΚΗΣ ΨΕΥΔΟΡΟΦΗΣ ΑΠΟ ΤΣΙΜΕΝΤΟΣΑΝΙΔΑ
ΚΛΙΜ. 1:10



Έργο

ΚΑΤΑΣΚΕΥΗ ΔΙΠΛΟΥ
ΒΙΟΚΛΙΜΑΤΙΚΟΥ
ΒΡΕΦΟΝΗΠΙΑΚΟΥ
ΣΤΑΘΜΟΥ
(ΜΕ ΥΠΟΓΕΙΟ)

Θέση Έργου

ΠΑΠΑΦΛΕΣΣΑ -
ΦΑΥΝΟΥ - ΚΥΜΟΘΟΗΣ
ΓΑΛΑΤΣΙ
Ο.Τ. 98/98

Κύριος Έργου

ΔΗΜΟΣ ΓΑΛΑΤΣΙΟΥ

Μελετητής Έργου

Fotini - Xyrafi

ALD-ARCHITECTS

Δεινοκράτους 103, 115 21 Αθήνα
Τηλ: +30 210 7256331-332,
Fax: +30 210 7256330
E-mail: aldathens@gmail.com

Φάση μελέτης

ΜΕΛΕΤΗ ΔΗΜΟΠΡΑΤΗΣΗΣ

Τίτλος σχεδίου

ΚΑΤΑΣΚΕΥΑΣΤΙΚΕΣ
ΛΕΠΤΟΜΕΡΕΙΕΣ ΟΨΕΩΝ

ΝΕΡΟΣΤΑΛΑΚΤΗΣ
ΣΚΟΤΙΑ

Αρ. σχεδίου



ΛΠ.01

Κλίμακα

1:10

Ημερομηνία

ΑΥΓΟΥΣΤΟΣ 2022

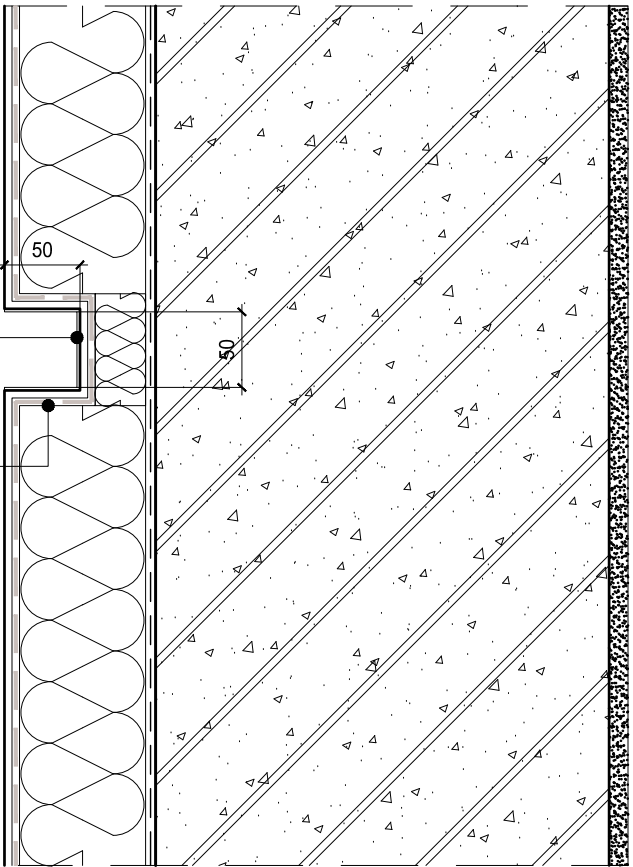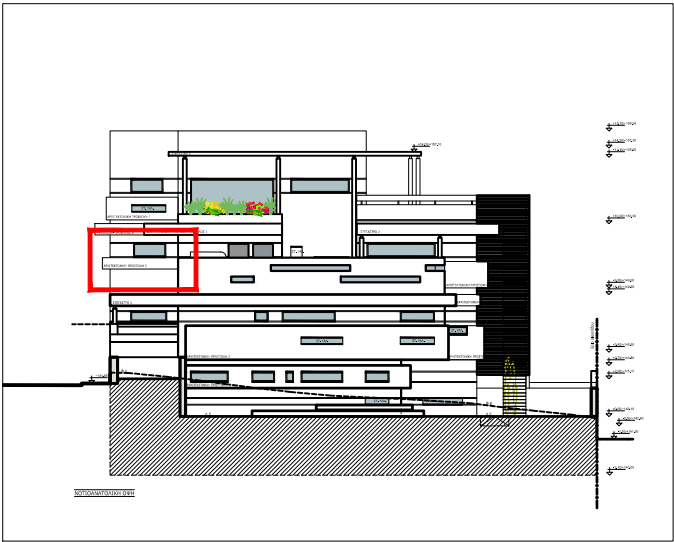

ΕΙΔΙΚΟ ΤΕΜΑΧΙΟ ΓΙΑ ΤΗ
ΔΙΑΜΟΡΦΩΣΗ ΣΚΟΤΙΑΣ 5εκ.

ΠΡΟΣΧΗΜΑΤΙΣΜΕΝΟ
ΥΑΛΟΠΛΕΓΜΑ

ΠΡΟΦΙΛ ΝΕΡΟΣΤΑΛΑΚΤΗ

ΤΕΛΙΚΗ ΕΠΙΣΤΡΩΣΗ ΣΟΒΑ ΥΨΗΛΩΝ
ΑΝΤΟΧΩΝ ΕΞΩΤΕΡΙΚΗΣ ΧΡΗΣΗΣ

ΥΑΛΟΠΛΕΓΜΑ



ΕΝΙΣΧΥΤΙΚΟΣ ΣΟΒΑΣ

ΜΟΝΩΤΙΚΕΣ ΠΛΑΚΕΣ ΔΙΟΓΚΩΜΕΝΗΣ
ΠΟΛΥΣΤΕΡΙΝΗΣ


ΣΥΓΚΟΛΛΗΤΙΚΟ ΚΟΝΙΑΜΑ

ΤΟΙΧΕΙΟ ΑΠΟ ΟΠΛΙΣΜΕΝΟ ΣΚΥΡΟΔΕΜΑ


ΜΟΝΗ ΓΥΨΟΣΑΝΙΔΑ ΠΑΧΟΥΣ 12,5mm

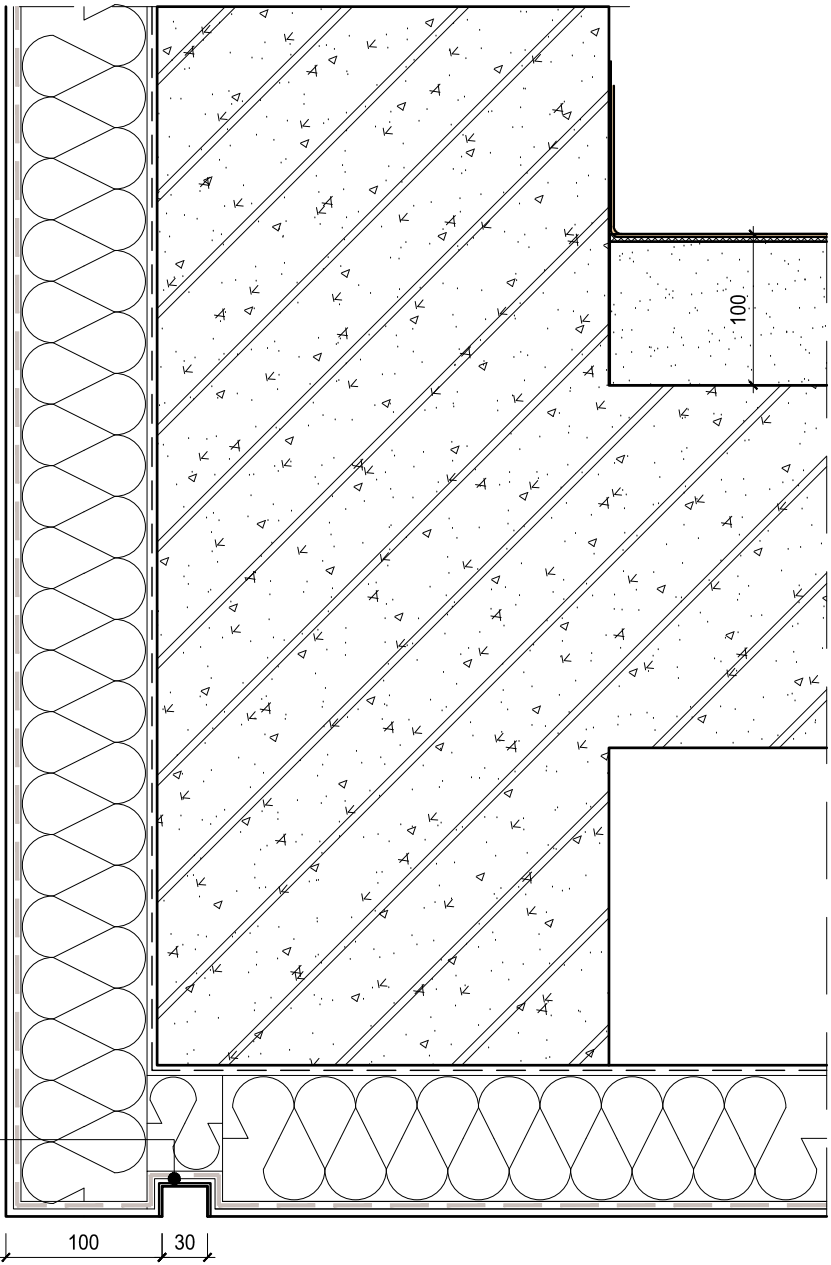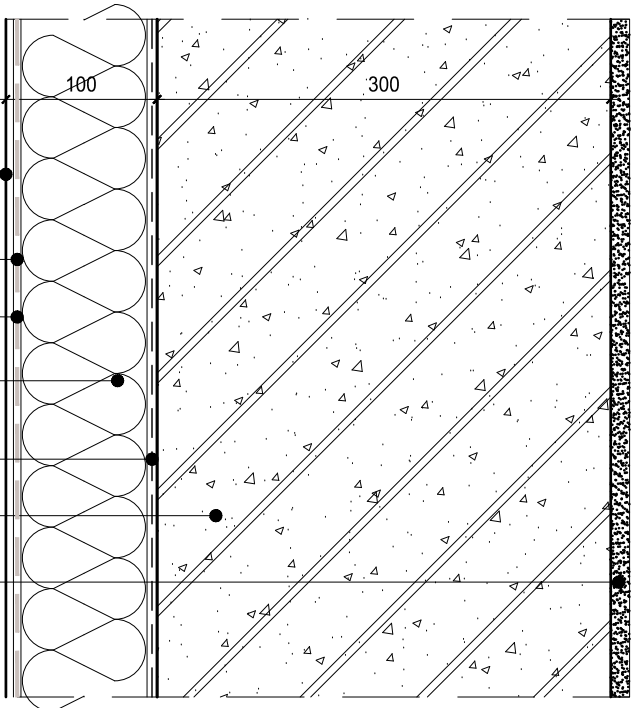


ΛΕΠΤΟΜΕΡΕΙΑ ΕΞΩΤΕΡΙΚΗΣ ΤΟΙΧΟΠΟΙΪΑΣ
ΚΛΙΜ. 1:10

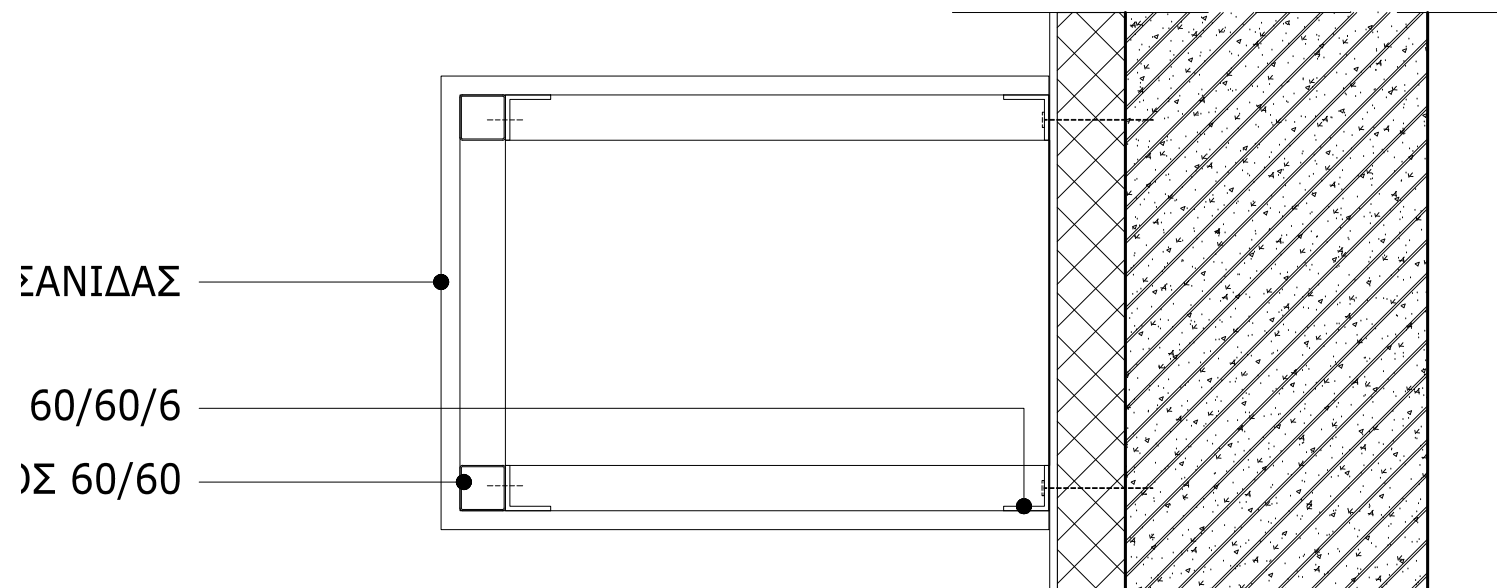


ΛΕΠΤΟΜΕΡΕΙΑ - ΤΟΜΗ Β-Β
ΚΛΙΜ. 1:10

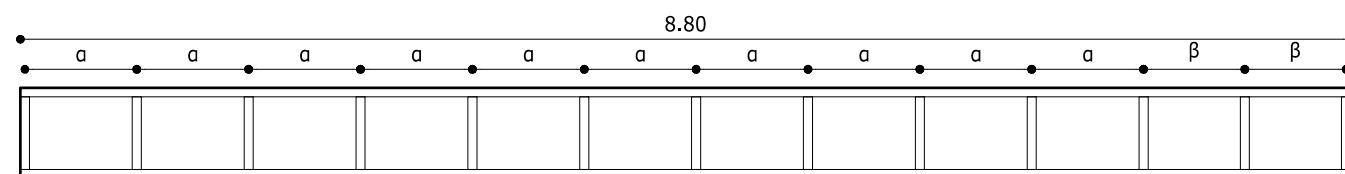

ΟΨΗ
ΚΛ. 1:50

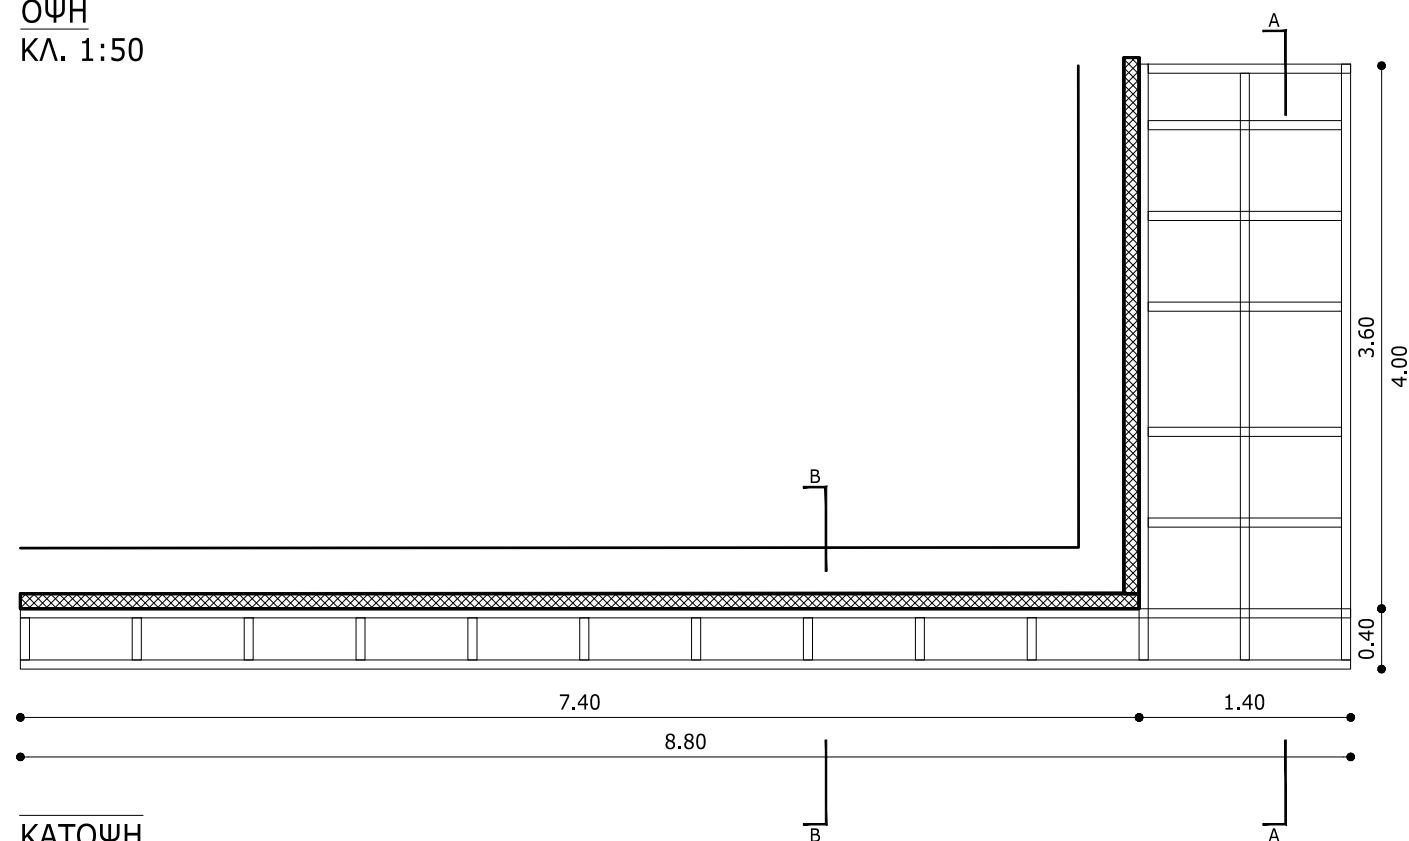

ΚΑΤΟΨΗ
ΚΛ. 1:50

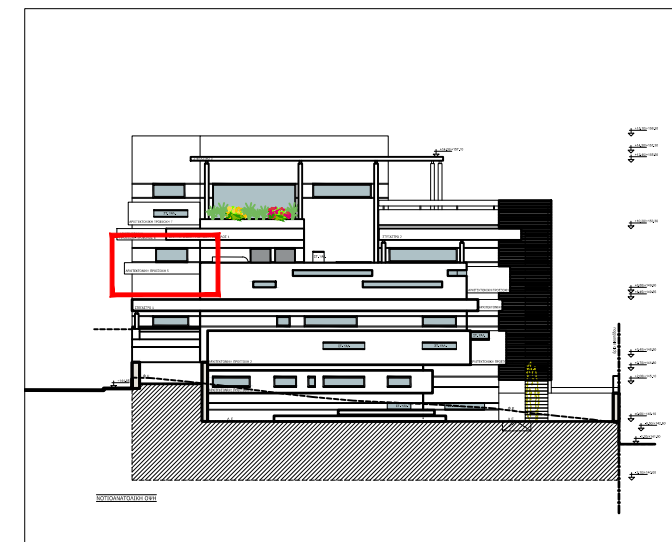

Έργο

ΚΑΤΑΣΚΕΥΗ ΔΙΠΛΟΥ
ΒΙΟΚΛΙΜΑΤΙΚΟΥ
ΒΡΕΦΟΝΗΠΙΑΚΟΥ
ΣΤΑΘΜΟΥ
(ΜΕ ΥΠΟΓΕΙΟ)

Θέση Έργου

ΠΑΠΑΦΛΕΣΣΑ -
ΦΑΥΝΟΥ - ΚΥΜΟΘΟΗΣ
ΓΑΛΑΤΣΙ
Ο.Τ. 98/98

Κύριος Έργου

ΔΗΜΟΣ ΓΑΛΑΤΣΙΟΥ

Μελετητής Έργου

Fotini - Xyrafi

ALD-ARCHITECTS

Δεινοκράτους 103, 115 21 Αθήνα
Τηλ: +30 210 7256331-332,
Fax: +30 210 7256330
E-mail: aldathens@gmail.com

Φάση μελέτης

ΜΕΛΕΤΗ ΔΗΜΟΠΡΑΤΗΣΗΣ

Τίτλος σχεδίου

ΚΑΤΑΣΚΕΥΑΣΤΙΚΕΣ
ΛΕΠΤΟΜΕΡΕΙΕΣ ΟΨΕΩΝ

ΛΕΠΤΟΜΕΡΕΙΑ
ΑΡΧΙΤΕΚΤΟΝΙΚΗΣ
ΠΡΟΕΞΟΧΗΣ 5

Αρ. σχεδίου

ΛΠ.02


Κλίμακα

1:10

Ημερομηνία


ΑΥΓΟΥΣΤΟΣ 2022



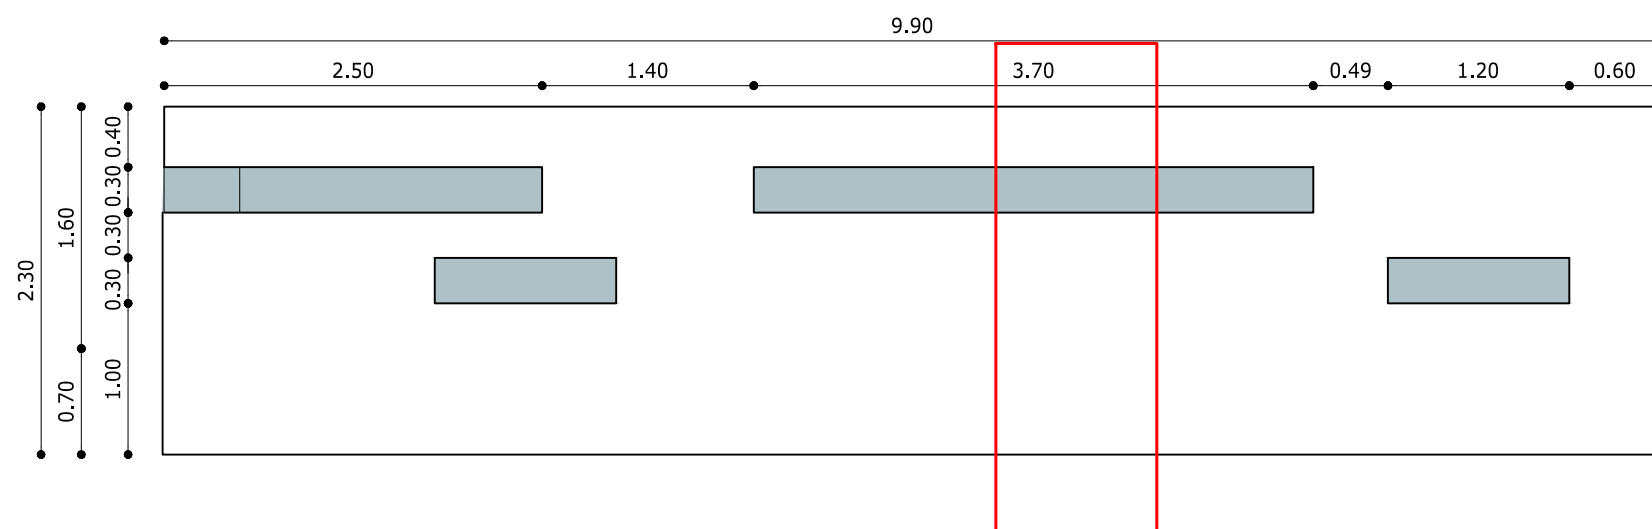

ΟΨΗ Β (ΒΟΡΕΙΟΑΝΑΤΟΛΙΚΗ)
ΚΛ. 1:50


Λ2

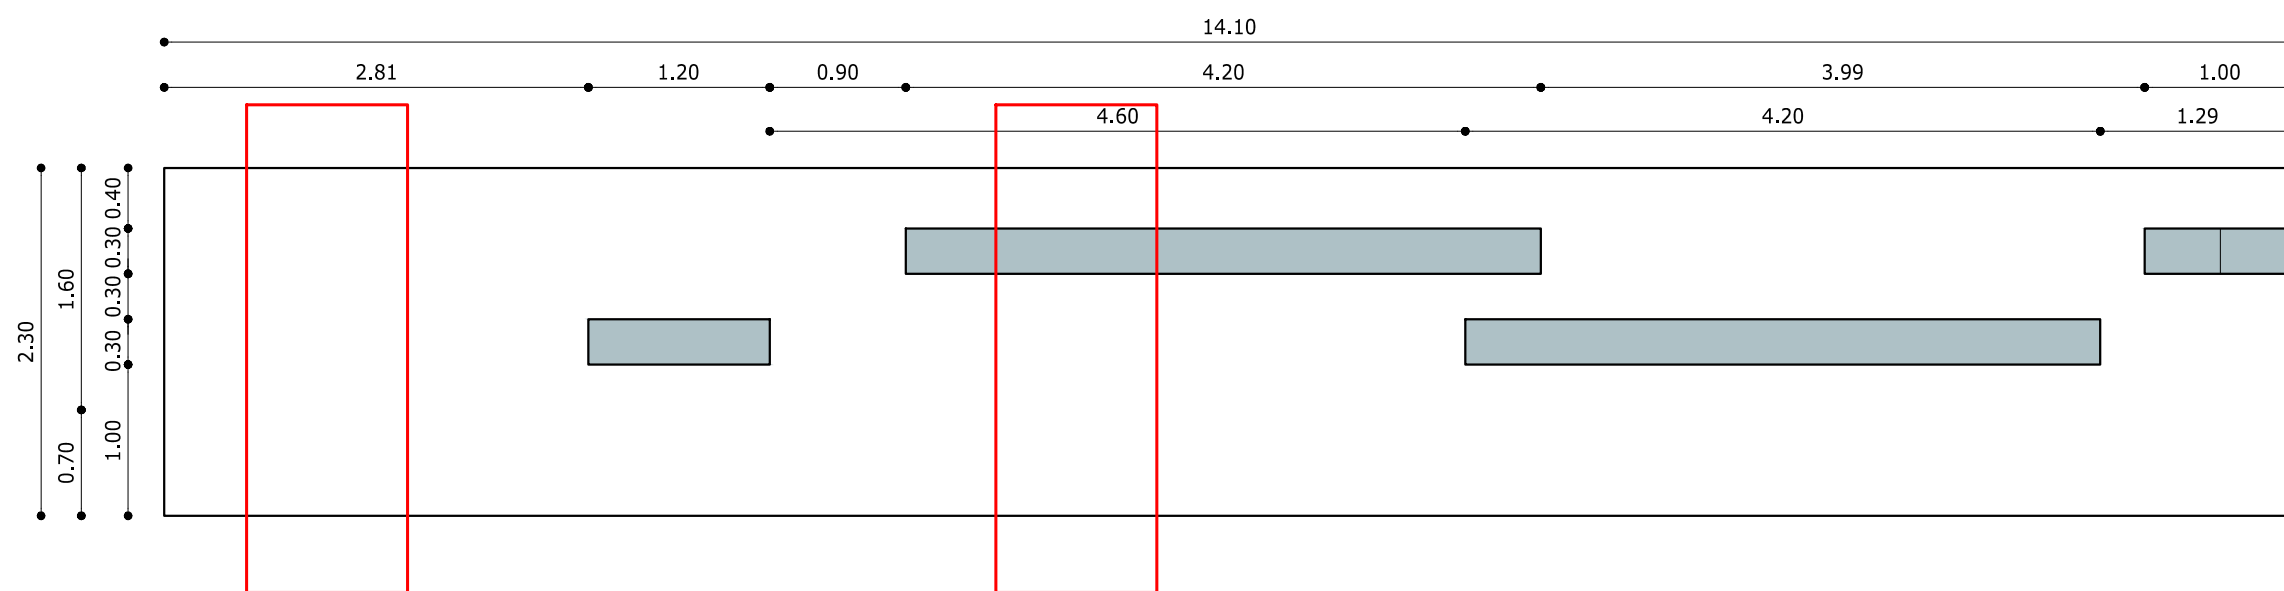

ΟΨΗ Α (ΝΟΤΙΟΑΝΑΤΟΛΙΚΗ)
ΚΛ. 1:50

Λ1

Λ2

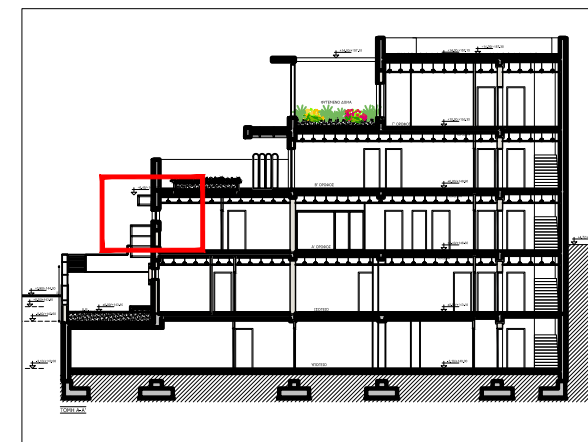

Έργο

ΚΑΤΑΣΚΕΥΗ ΔΙΠΛΟΥ
ΒΙΟΚΛΙΜΑΤΙΚΟΥ
ΒΡΕΦΟΝΗΠΙΑΚΟΥ
ΣΤΑΘΜΟΥ
(ΜΕ ΥΠΟΓΕΙΟ)

Θέση Έργου

ΠΑΠΑΦΛΕΣΣΑ -
ΦΑΥΝΟΥ - ΚΥΜΟΘΟΗΣ
ΓΑΛΑΤΣΙ
Ο.Τ. 98/98

Κύριος Έργου

ΔΗΜΟΣ ΓΑΛΑΤΣΙΟΥ

Μελετητής Έργου

Fotini - Xyrafi

ALD ARCHITECTS

Δεινοκράτους 103, 115 21 Αθήνα
Τηλ: +30 210 7256331-332,
Fax: +30 210 7256330
E-mail: aldathens@gmail.com

Φάση μελέτης

ΜΕΛΕΤΗ ΔΗΜΟΠΡΑΤΗΣΗΣ

Τίτλος σχεδίου

ΚΑΤΑΣΚΕΥΑΣΤΙΚΕΣ
ΛΕΠΤΟΜΕΡΕΙΕΣ ΟΨΕΩΝ

ΛΕΠΤΟΜΕΡΕΙΑ
ΣΥΣΤΗΜΑΤΟΣ ΚΑΘΕΤΗΣ
ΦΥΤΕΥΣΗΣ

Αρ. σχεδίου

ΛΠ.08

Κλίμακα

1:50

Ημερομηνία

ΑΥΓΟΥΣΤΟΣ 2022



ΚΑΤΑΣΚΕΥΗ ΔΙΠΛΟΥ
ΒΙΟΚΛΙΜΑΤΙΚΟΥ
ΒΡΕΦΟΝΗΠΙΑΚΟΥ
ΣΤΑΘΜΟΥ
(ΜΕ ΥΠΟΓΕΙΟ)

Θέση Έργου

ΠΑΠΑΦΛΕΣΣΑ -
ΦΑΥΝΟΥ - ΚΥΜΟΘΟΗΣ
ΓΑΛΑΤΣΙ
Ο.Τ. 98/98

Κύριος Έργου

ΔΗΜΟΣ ΓΑΛΑΤΣΙΟΥ

Μελετητής Έργου

Fotini - Xyrafi

ALD-ARCHITECTS

Δεινοκράτους 103, 115 21 Αθήνα
Τηλ: +30 210 7256331-332,
Fax: +30 210 7256330
E-mail: aldathens@gmail.com

Φάση μελέτης

ΜΕΛΕΤΗ ΔΗΜΟΠΡΑΤΗΣΗΣ

Τίτλος σχεδίου

ΚΑΤΑΣΚΕΥΑΣΤΙΚΕΣ
ΛΕΠΤΟΜΕΡΕΙΕΣ ΟΨΕΩΝ

ΛΕΠΤΟΜΕΡΕΙΑ ΣΤΗΘΑΙΟΥ
(Β' ΟΡΟΦΟΣ)

Αρ. σχεδίου


ΛΠ.06β

Κλίμακα

1:10

Ημερομηνία


ΑΥΓΟΥΣΤΟΣ 2022

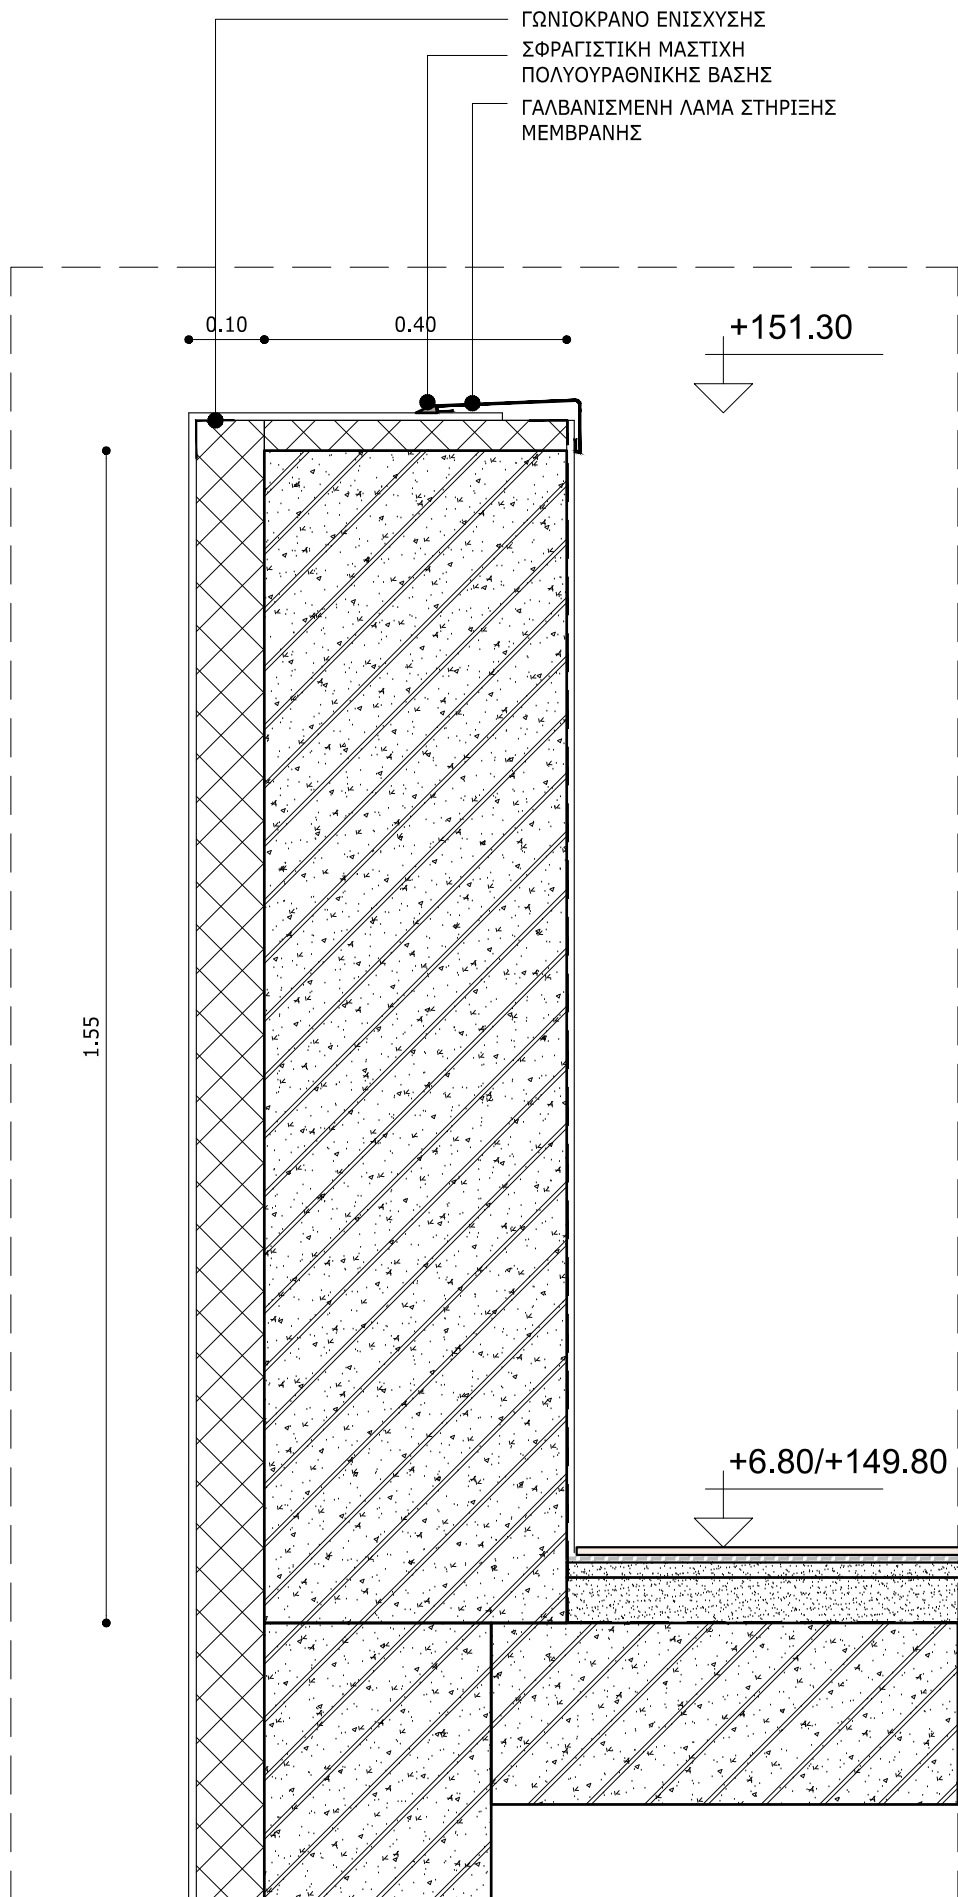

Λ1. ΛΕΠΤΟΜΕΡΕΙΑ ΚΑΤΑΣΚΕΥΗΣ ΣΤΗΘΑΙΟΥ

(Β' ΟΡΟΦΟΣ)

ΚΛΙΜ. 1:10

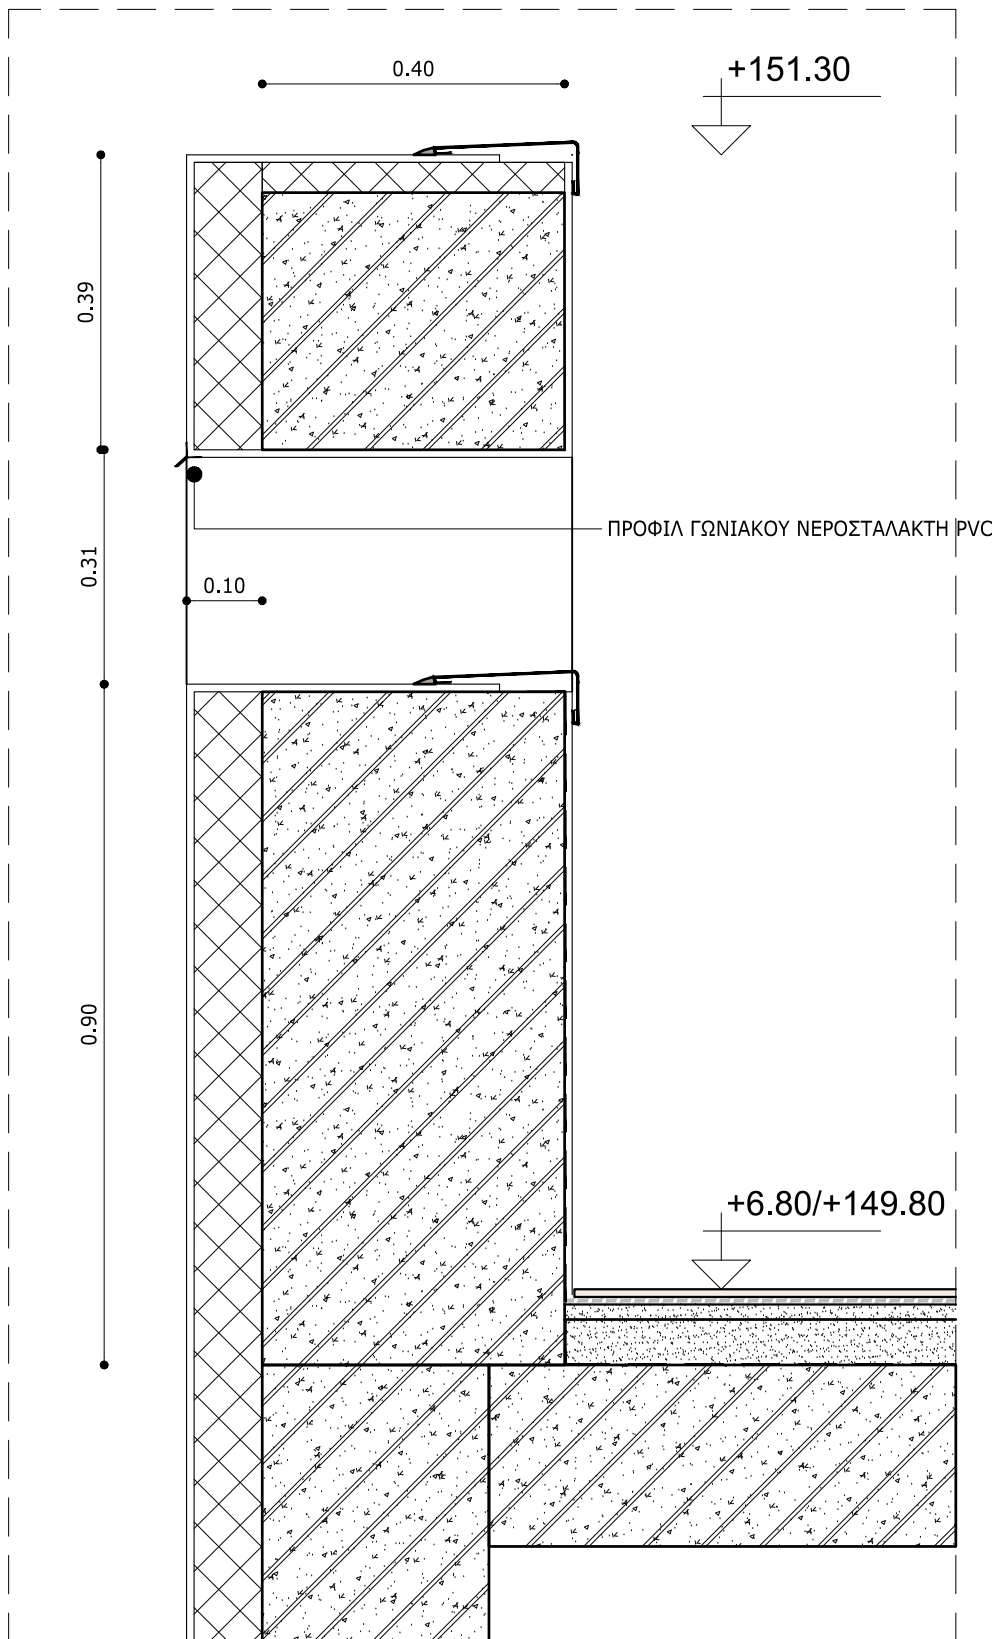


Λ2. ΛΕΠΤΟΜΕΡΕΙΑ ΚΑΤΑΣΚΕΥΗΣ ΣΤΗΘΑΙΟΥ ΜΕ


ΑΝΟΙΓΜΑ (Β' ΟΡΟΦΟΣ)

ΚΛΙΜ. 1:10




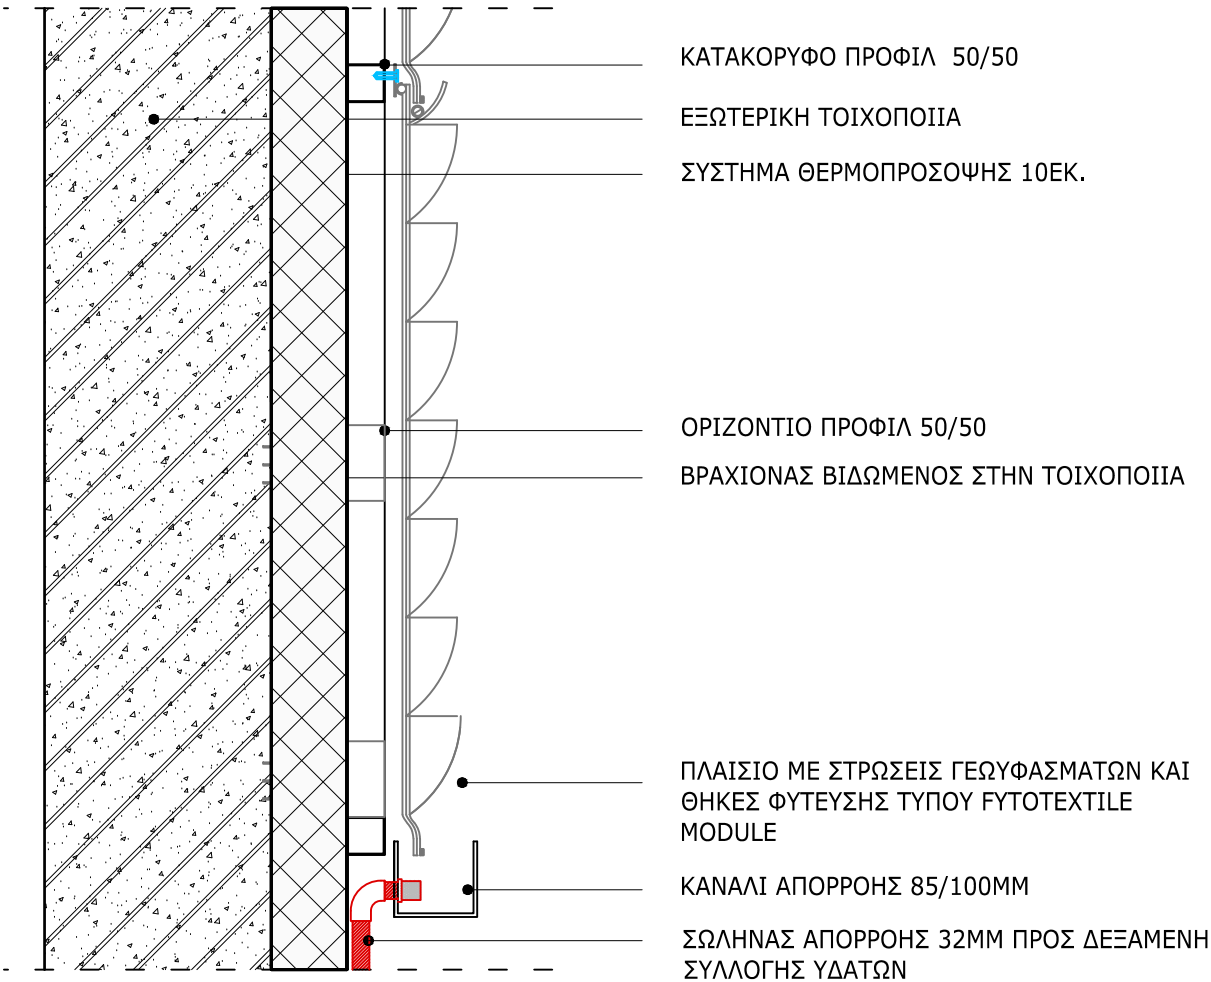

ΤΟΜΗ

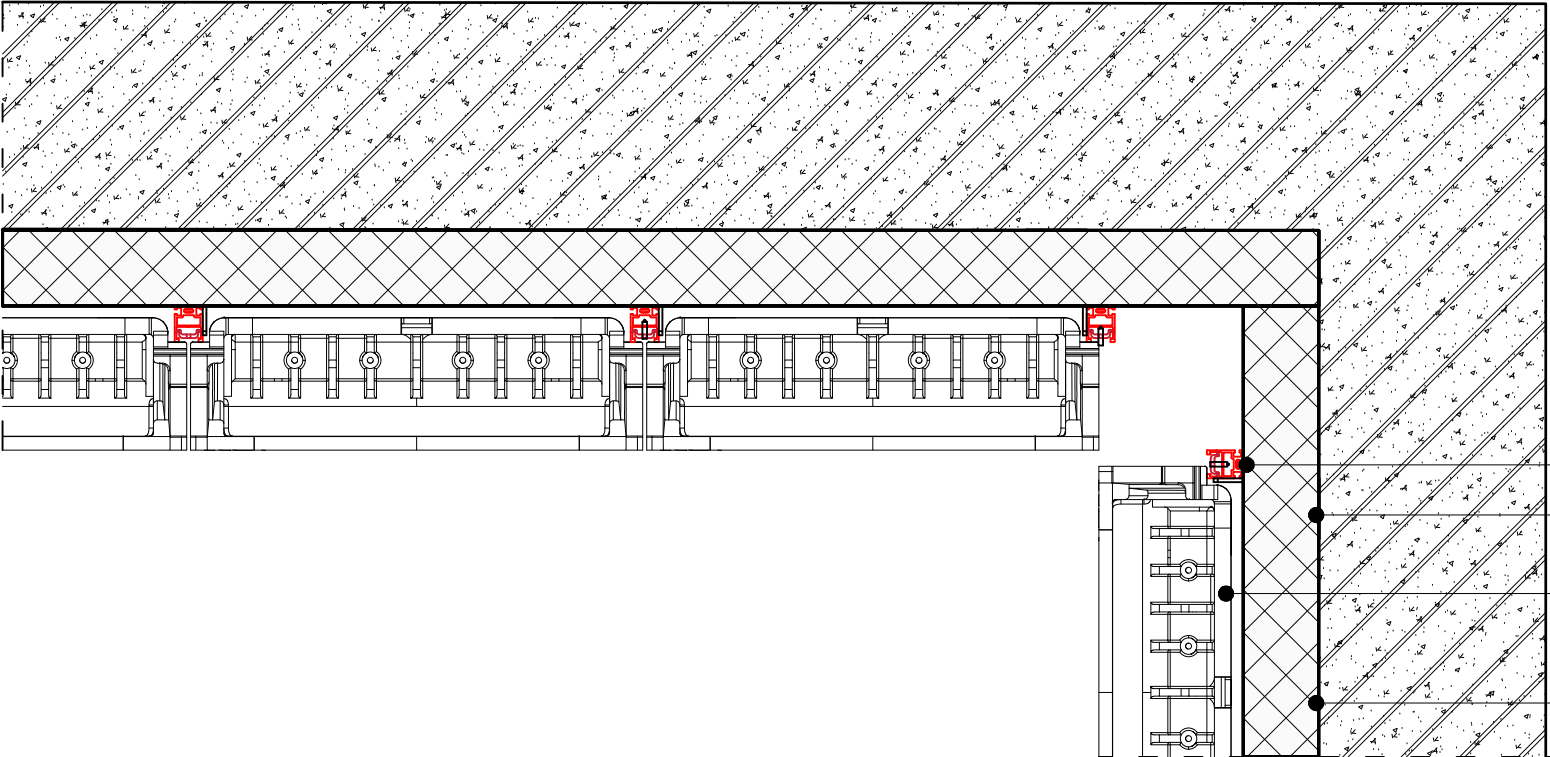

ΚΑΤΟΨΗ

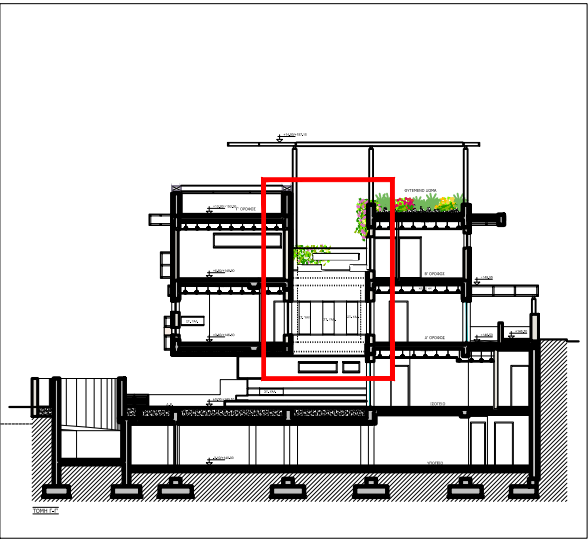

Έργο

ΚΑΤΑΣΚΕΥΗ ΔΙΠΛΟΥ
ΒΙΟΚΛΙΜΑΤΙΚΟΥ
ΒΡΕΦΟΝΗΠΙΑΚΟΥ
ΣΤΑΘΜΟΥ
(ΜΕ ΥΠΟΓΕΙΟ)

Θέση Έργου

ΠΑΠΑΦΛΕΣΣΑ -
ΦΑΥΝΟΥ - ΚΥΜΟΘΟΗΣ
ΓΑΛΑΤΣΙ
Ο.Τ. 98/98

Κύριος Έργου

ΔΗΜΟΣ ΓΑΛΑΤΣΙΟΥ

Μελετητής Έργου

Fotini - Xyrafi
ALD ARCHITECTS

Δεινοκράτους 103, 115 21 Αθήνα
Τηλ: +30 210 7256331-332,
Fax: +30 210 7256330
E-mail: aldathens@gmail.com

Φάση μελέτης

ΜΕΛΕΤΗ ΔΗΜΟΠΡΑΤΗΣΗΣ

Τίτλος σχεδίου

ΚΑΤΑΣΚΕΥΑΣΤΙΚΕΣ
ΛΕΠΤΟΜΕΡΕΙΕΣ ΟΨΕΩΝ

ΛΕΠΤΟΜΕΡΕΙΑ
ΣΥΣΤΗΜΑΤΟΣ ΚΑΘΕΤΗΣ
ΦΥΤΕΥΣΗΣ

Αρ. σχεδίου

ΛΠ.08

Κλίμακα

1:10

Ημερομηνία

ΑΥΓΟΥΣΤΟΣ 2022

