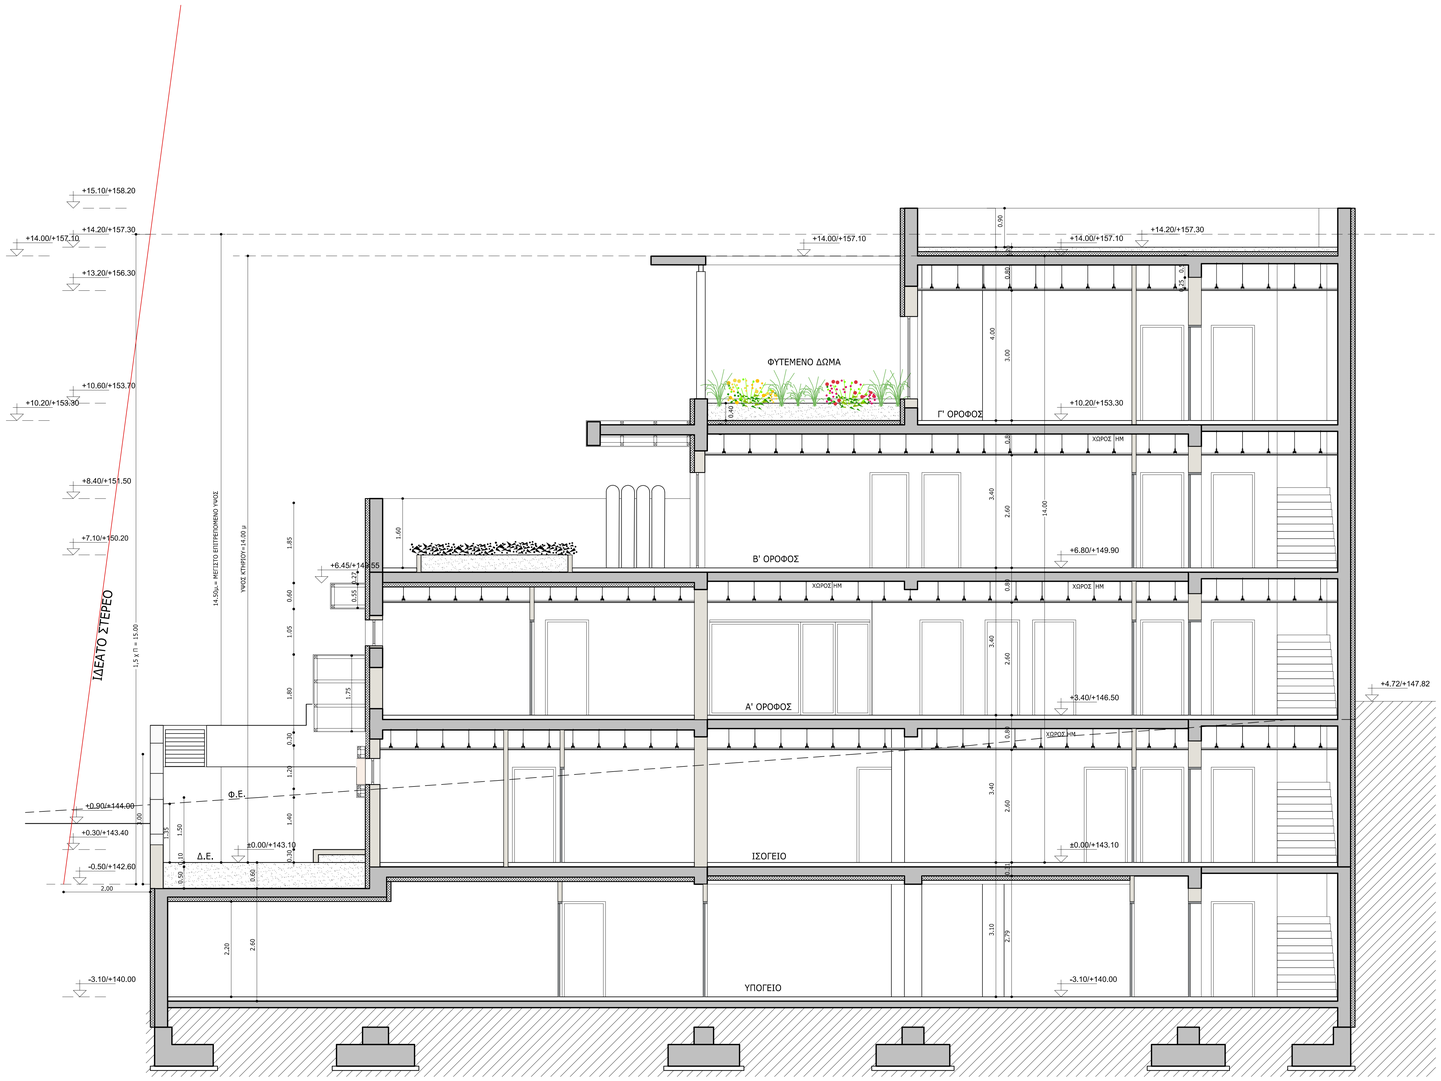

ALD
fotini - xyrafi

Κύριος Έργου
ΔΗΜΟΣ ΓΑΛΑΤΣΙΟΥ
ΔΙΕΥΘΥΝΣΗ ΤΕΧΝΙΚΩΝ ΥΠΗΡΕΣΙΩΝ
ΤΜΗΜΑ ΜΕΛΕΤΩΝ & ΕΡΓΩΝ

Έργο
ΚΑΤΑΣΚΕΥΗ ΔΙΠΛΟΥ ΒΙΟΚΛΙΜΑΤΙΚΟΥ ΒΡΕΦΟΝΗΠΙΑΚΟΥ ΣΤΑΘΜΟΥ
(ΜΕ ΥΠΟΓΕΙΟ)

Θέση Έργου
ΠΑΠΑΦΛΕΣΣΑ-ΦΑΥΝΟΥ-ΚΥΜΟΘΟΗΣ, ΓΑΛΑΤΣΙ, Ο.Τ. 98/98

Κλείδα

Μελετητές Έργου

Τοπογραφική μελέτη	ΕΥΑΓΓΕΛΟΣ ΓΑΡΜΠΗΣ Πολιτικός Μηχανικός Ε.Μ.Π.
Αρχιτεκτονική μελέτη	ΦΩΤΕΙΝΗ ΞΥΡΑΦΗ Αρχιτέκτων μηχανικός
Στατική μελέτη	ΕΥΑΓΓΕΛΟΣ ΓΑΡΜΠΗΣ Πολιτικός Μηχανικός Ε.Μ.Π.
Μηχανολογική μελέτη	ΣΤΥΛΙΑΝΟΣ ΑΡ.ΒΕΝΙΕΡΗΣ Μηχανολόγος Μηχανικός

Φάση μελέτης
ΜΕΛΕΤΗ ΔΗΜΟΠΡΑΤΗΣΗΣ

Αριθμός σχεδίου
Α7

Τίτλος σχεδίου
ΤΟΜΗ Α-Α

Κλίμακα
1:50

Ημερομηνία
ΑΥΓΟΥΣΤΟΣ 2022

Υπογραφή/Σφραγίδα μηχανικού

ΦΩΤΕΙΝΗ Θ. ΞΥΡΑΦΗ
ΔΙΠΛ. ΑΡΧΙΤΕΚΤΩΝ ΜΗΧΑΝΙΚΟΣ
ΔΙΠΛ. ΑΡΧΙΤΕΚΤΩΝ ΤΟΠΙΟΥ
ΜΕΑΣΕ Τ.Ε.Ε. ΑΡΙΘΜΟΣ ΜΗΤΡΩΟ: 86577
ΟΔΟΣ ΚΑΡΑΓΙΩΡΓΗ 3 ΤΚ 115 21 ΑΘΗΝΑ
ΑΦΜ: 118118865 - ΑΣΤΥ: ΑΘΗΝΑΙΩΝ
ΤΗΛ: 213 24 53 410

Υπογραφή/Σφραγίδα υπηρεσίας

ΟΕΟΚΗΡΙΟΝ
ΟΚΟΝΟΜΙΚΟΣ
Ο ΠΡΟΣΤΑΜΕΝΟΣ ΤΗΣ ΔΗΜΟΣ Γ. ΓΑΛΑΤΣΙΟΥ ΚΑΙ ΕΣΩΤΕΡΙΚΕΣ
ΔΙΟΙΚΗΣΕΙΣ
ΔΗΜΟΣ ΓΑΛΑΤΣΙΟΥ
ΔΙΟΙΚΟΝΟΜΙΚΟΣ ΟΕΟΚΗΡΙΟΝ