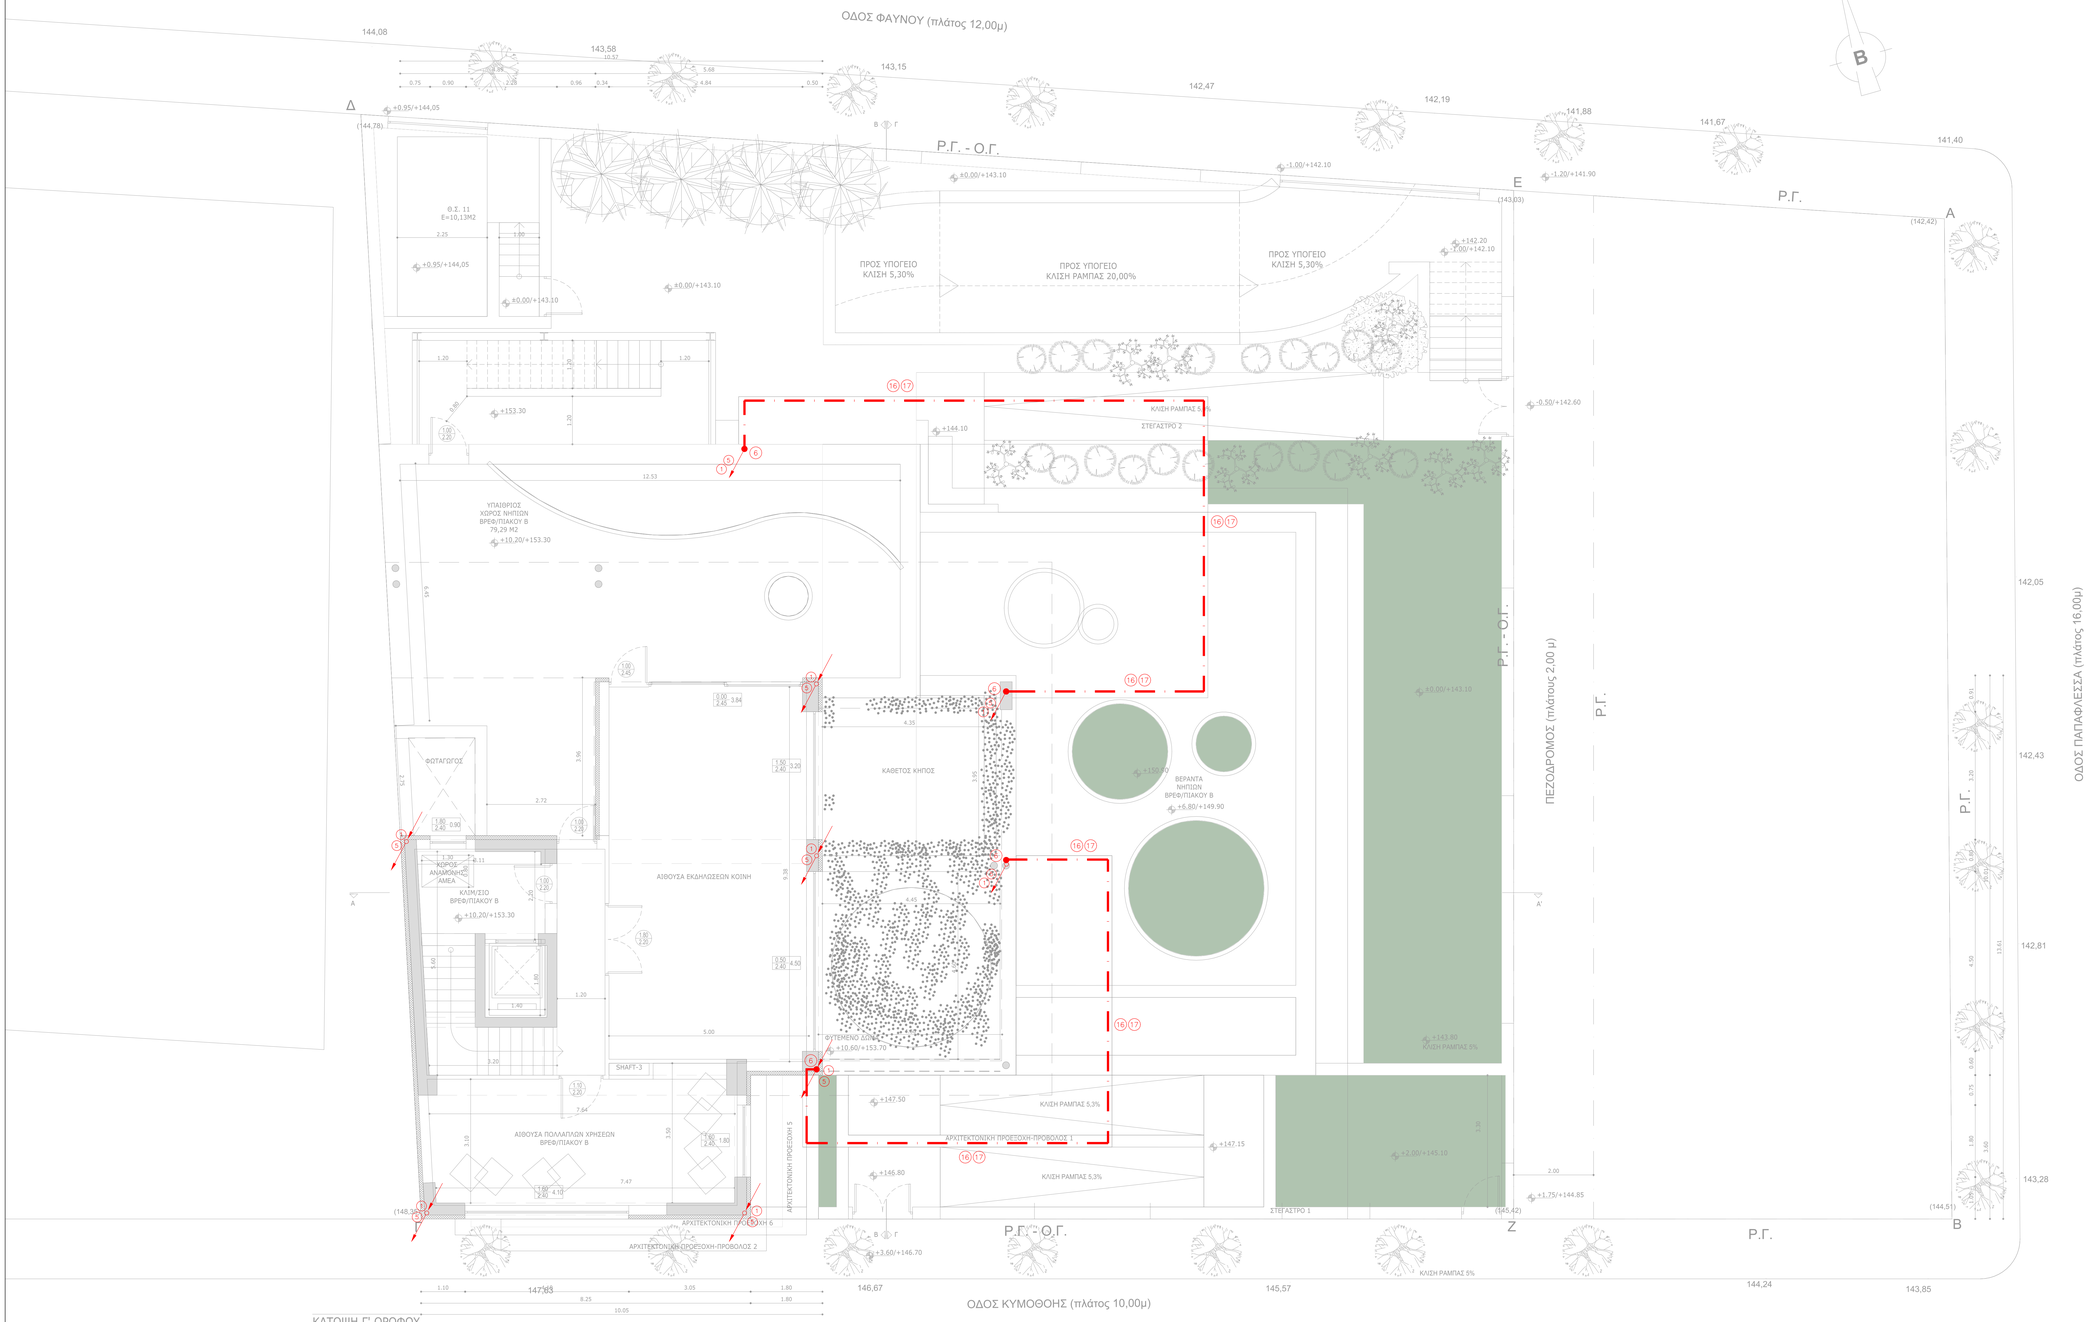

ΚΑΤΟΨΗ Γ' ΟΡΟΦΟΥ
ΚΛΙΜΑΚΑ 1:50

ΥΠΟΜΝΗΜΑ	
α/α	Είδος Υλικού
1.	Ξηγκτήρας–στήριγμα τανίας διμελειακής γέωσης ή αγωγού με οπλισμό
2.	Χαλύβδινη τανία (διμελειακός γεωτής) 30x3.5 St/tZn
3.	Ξηγκτήρας τανίας 30x3.5/τανίας 30x3.5 St/tZn
4.	Λυόμενος σύνδεσμος
5.	Αγωγός κυκλικής διατομής Φ10 St/tZn
6.	Ξηγκτήρας "Π" και διασταυρώσεως αγωγού Φ8–10/Φ16 St/tZn–τανίας St/tZn
7.	Ξηγκτήρας πολλαπλής χρήσης κατάλληλος για σύνδεση αγωγών χαλκού
8.	Ακροδέκτης γέωσης
9.	Ζυγός γέωσης
10.	Ορθοστάτης τανίας
11.	Ακροδέκτης γεφύρωσης για επίπεδη επιφάνεια Φ8–10 Ms/eCu
12.	Φρεάτιο γέωσης
13.	Αντιδιαβρωτική ταινία
14.	Σύνδεσμος μεταλλικής δοκού υποστηλώματος
15.	Διαστολικό–συστολικό καλύδιο θερμό επιψευδαργυρωμένο St/tZn
16.	Συλλεκτήριος αγωγός Φ8 AlMgSi
17.	Στηρίγματα αγωγού Φ8 από θερμό επιψευδαργυρωμένο St/tZn τοποθετημένα ανά 1m
18.	Ακίδα προστασίας Φ16x1500 καλύδιον θερμό επιψευδαργυρωμένη St/tZn
19.	Ξηγκτήρας από θερμό επιψευδαργυρωμένο St/tZn για σύνδεση συλλεκτηρίου αγωγού με ακίδα συλλήψεως

ALD
fotini - xyrafi

Κύριος Έργου: **ΔΗΜΟΣ ΓΑΛΑΤΣΙΟΥ**
ΔΙΕΥΘΥΝΣΗ ΤΕΧΝΙΚΩΝ ΥΠΗΡΕΣΙΩΝ
ΤΜΗΜΑ ΜΕΛΕΤΩΝ & ΕΡΓΩΝ

Έργο: ΚΑΤΑΣΚΕΥΗ ΔΙΠΛΟΥ ΒΙΟΚΛΙΜΑΤΙΚΟΥ ΒΡΕΦΟΝΗΠΙΑΚΟΥ ΣΤΑΘΜΟΥ **(ΜΕ ΥΠΟΓΕΙΟ)**

Θέση Έργου: ΠΑΠΑΦΛΕΣΣΑ-ΦΑΥΝΟΥ-ΚΥΜΟΘΟΗΣ, ΓΑΛΑΤΣΙ, Ο.Τ. 98/98

Κλείδα

Μελετητές Έργου

Τοπογραφική μελέτη	ΕΥΑΓΓΕΛΟΣ ΓΑΡΜΠΗΣ Πολιτικός Μηχανικός Ε.Μ.Π.
Αρχιτεκτονική μελέτη	ΦΩΤΕΙΝΗ ΞΥΡΑΦΗ Αρχιτέκτων μηχανικός
Στατική μελέτη	ΕΥΑΓΓΕΛΟΣ ΓΑΡΜΠΗΣ Πολιτικός Μηχανικός Ε.Μ.Π.
Μηχανολογική μελέτη	ΣΤΥΛΙΑΝΟΣ ΑΡ.ΒΕΝΙΕΡΗΣ Μηχανολόγος Μηχανικός

Φάση μελέτης: ΜΕΛΕΤΗ ΔΗΜΟΠΡΑΤΗΣΗΣ

Αριθμός σχεδίου: ΑΚ6

Τίτλος σχεδίου: ΑΝΤΙΚΕΡΑΥΝΙΚΗ ΚΑΤΟΨΗ Γ' ΟΡΟΦΟΥ

Κλίμακα: 1:50

Ημερομηνία: ΑΥΓΟΥΣΤΟΣ 2022

Υπογραφή/Σφραγίδα μηχανικού
ΣΤΥΛΙΑΝΟΣ ΑΡΒΕΝΙΕΡΗΣ
ΔΙΠΛ. ΜΗΧΑΝΟΛΟΓΟΣ ΜΗΧΑΝΙΚΟΣ
ΜΕΛΟΣ Τ.Ε.Ε. - ΑΡ.ΜΗΤΡΩΟΥ 57338
ΑΦΜ: 045452860, ΔΟΥ: ΧΟΛΑΡΓΟΥ
Δ.ΜΕΣΟΓΕΙΩΝ 90 Χολαργός 15561
τηλ. 210-6722860, e-mail: arven@otv.gr

Υπογραφή/Σφραγίδα υπηρεσίας
ΘΕΩΡΗΘΗ
29/08/2022
Ο ΠΡΟΪΣΤΑΜΕΝΟΣ ΤΗΣ ΔΙΕΥΘΥΝΣΗΣ
ΤΩΝ ΤΕΧΝΙΚΩΝ ΥΠΗΡΕΣΙΩΝ
ΑΘΑΝΑΣΙΟΣ ΔΟΚΟΣ