
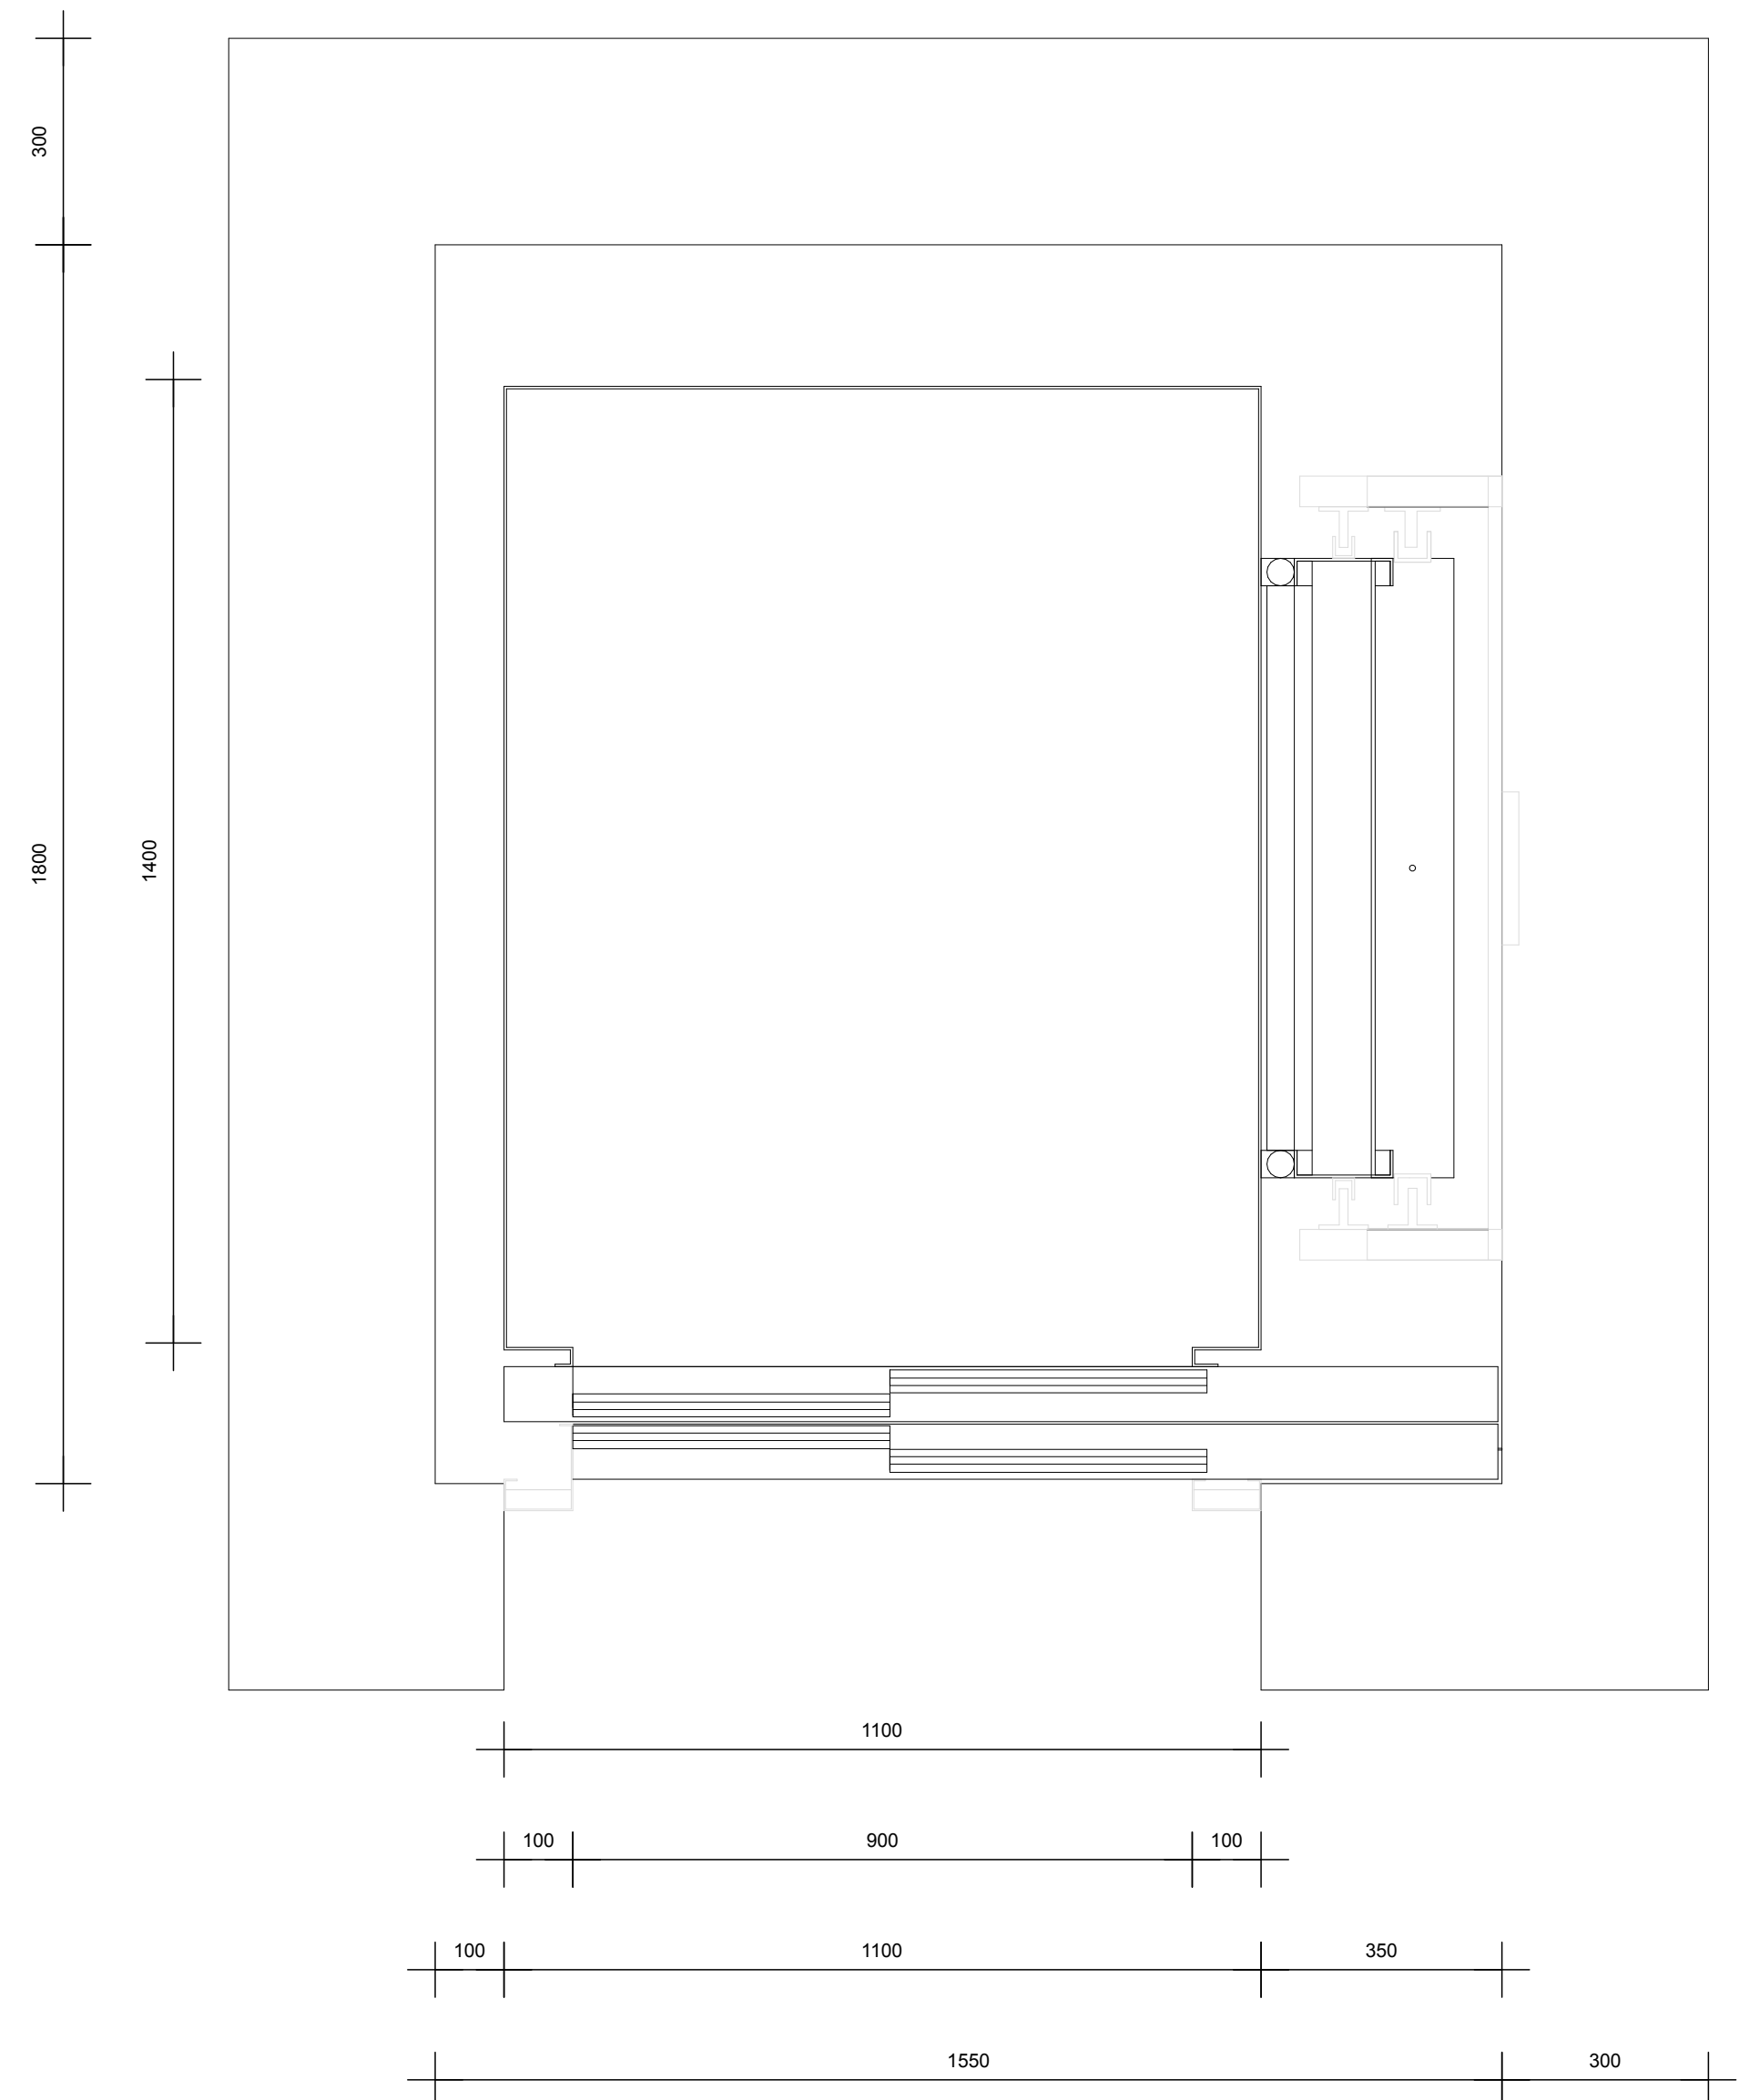
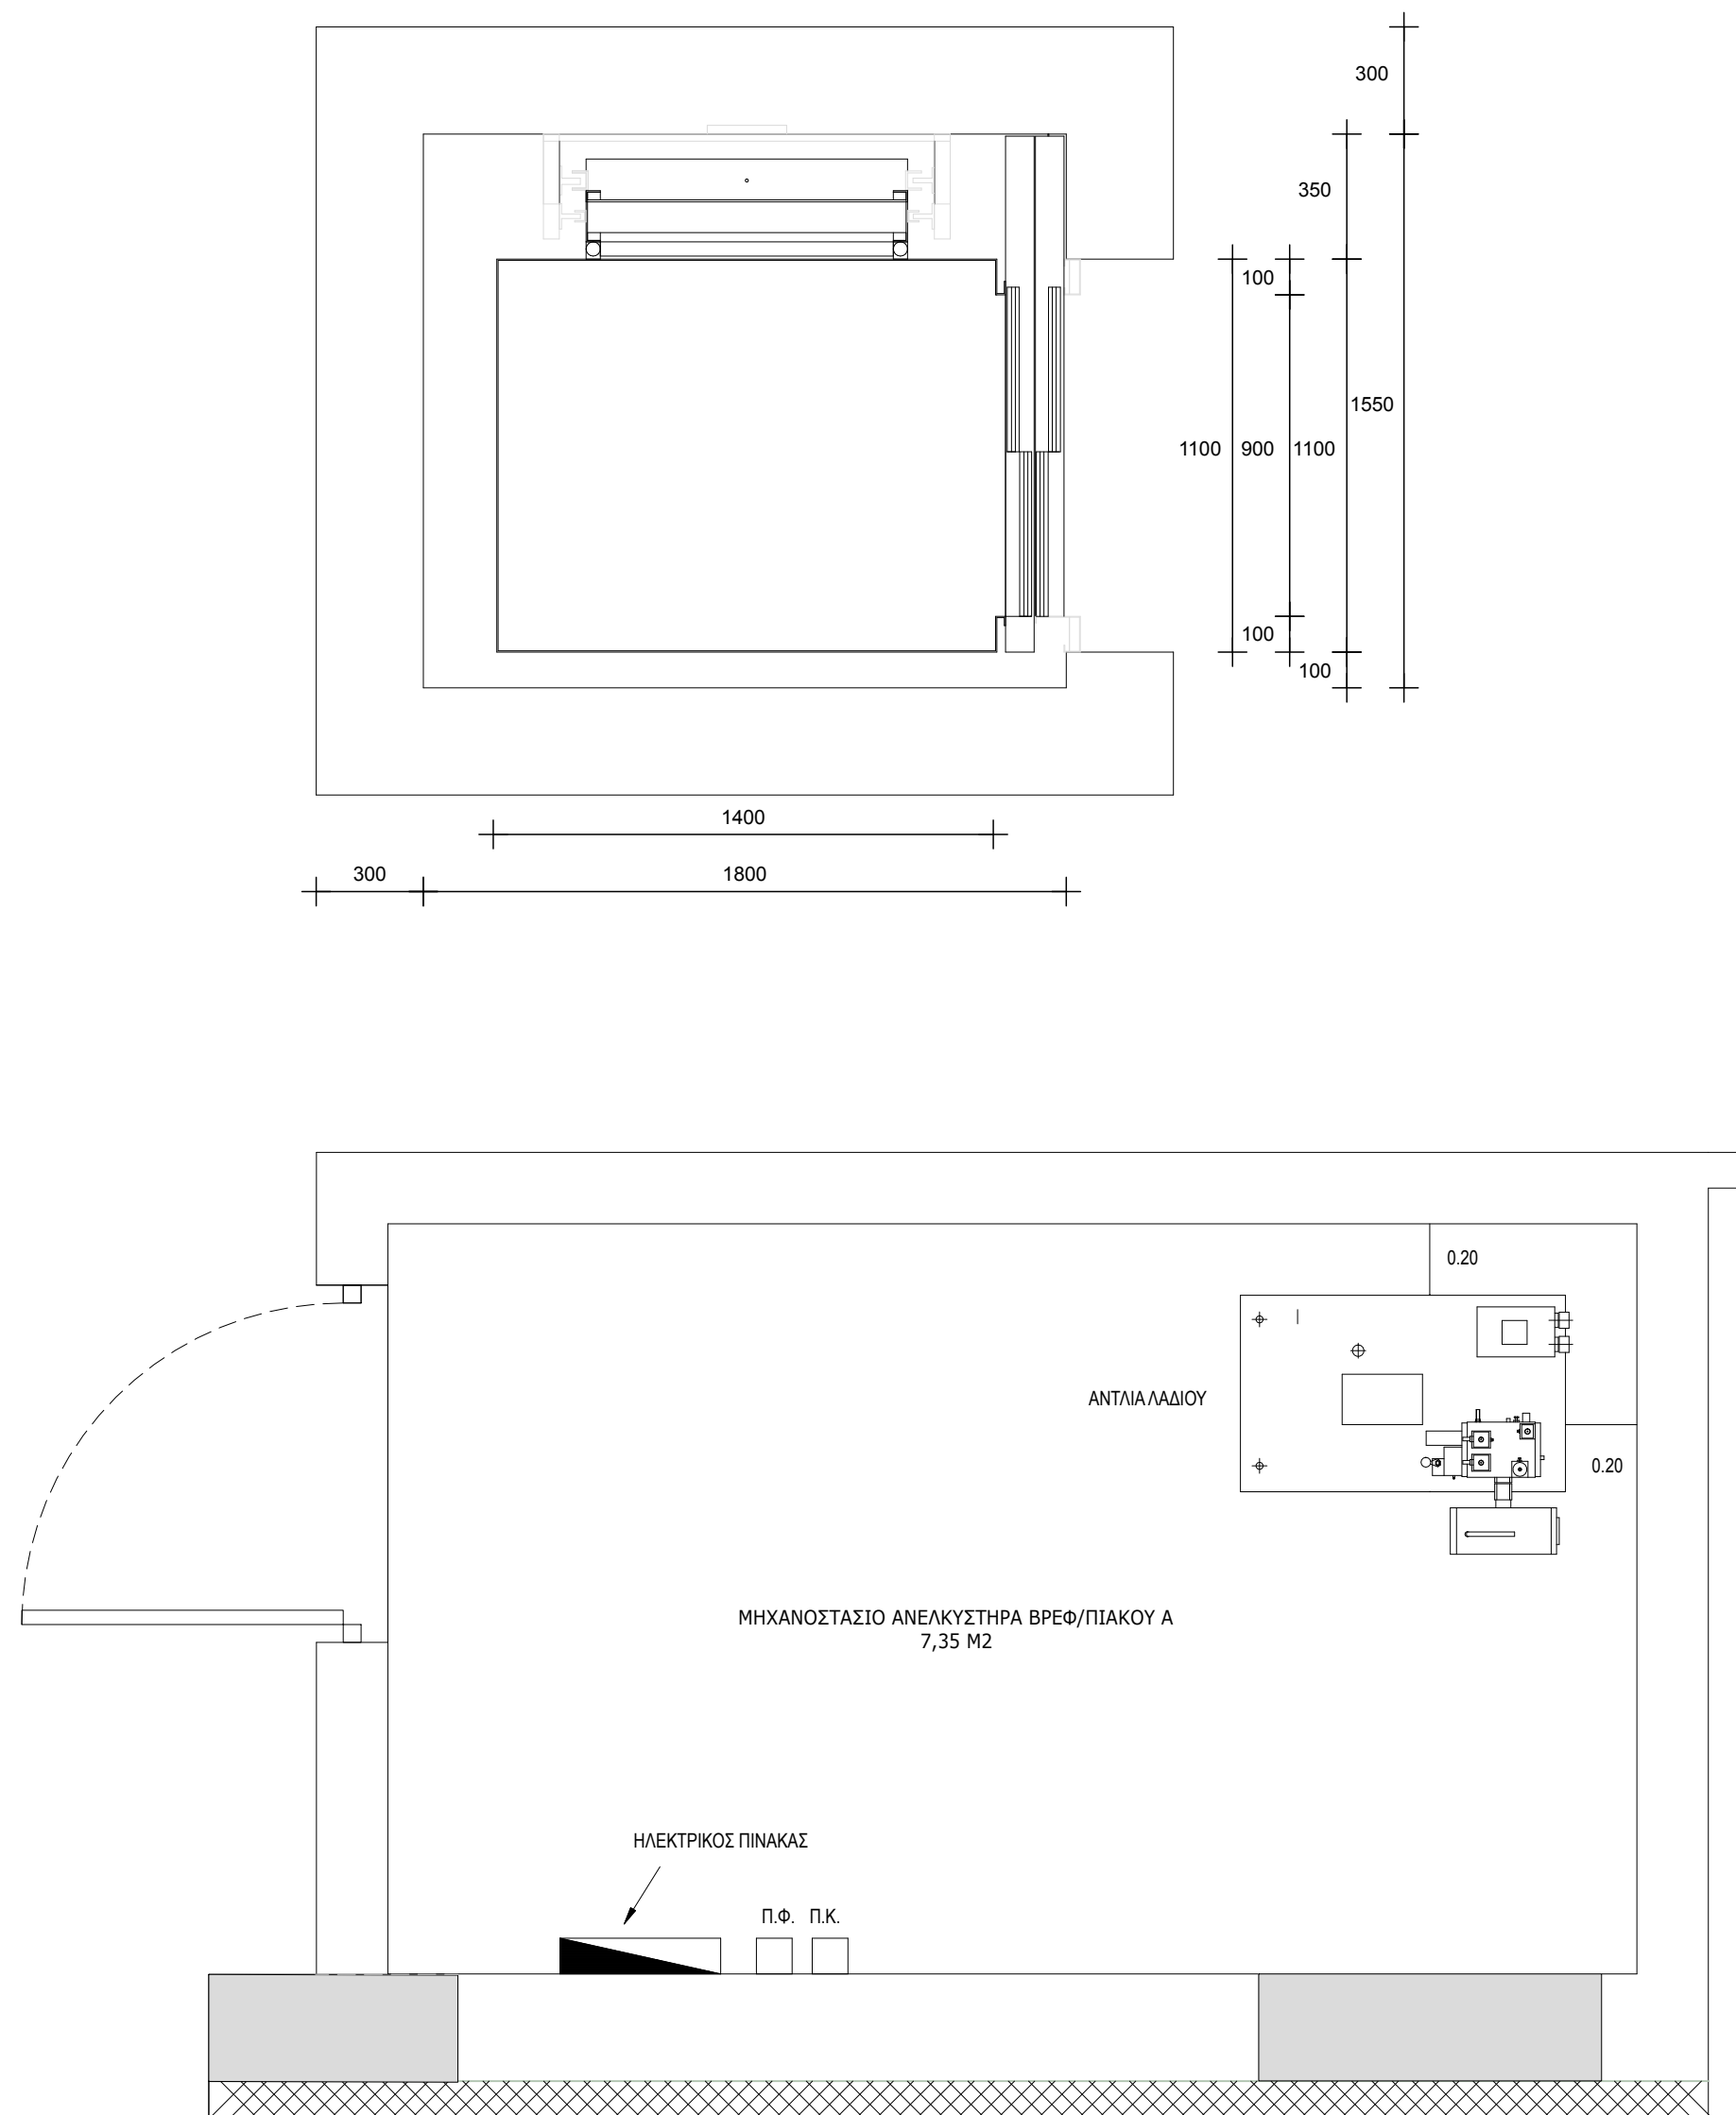


ΥΠΟΜΝΗΜΑ	
ΤΥΠΟΣ	ΥΔΡΑΥΛΙΚΟΣ
ΕΙΔΟΣ	8 Ατόμων
ΣΤΑΣΕΙΣ	3
ΩΦΕΛΙΜΟ ΦΟΡΤΙΟ	600 Kp
ΤΑΧΥΤΗΤΑ	V= 0.63 m/s
ΜΗΧΑΝΟΣΤΑΣΙΟ	Κάτω - Αριστερά
ΕΜΒΟΛΟ	80 x 4
ΟΔΗΓΟΙ ΘΑΛΑΜΟΥ	T 70 x 70 x 9
ΔΙΑΜ. ΣΥΡΜΑΤΟΣΧΟΙΝΩΝ	8 mm
ΠΑΡΟΧΗ ΑΝΤΛΙΑΣ	Q=100 lt/min
ΙΣΧΥΣ ΚΙΝΗΤΗΡΑ ΑΝΤΛΙΑΣ	N=11.40 HP

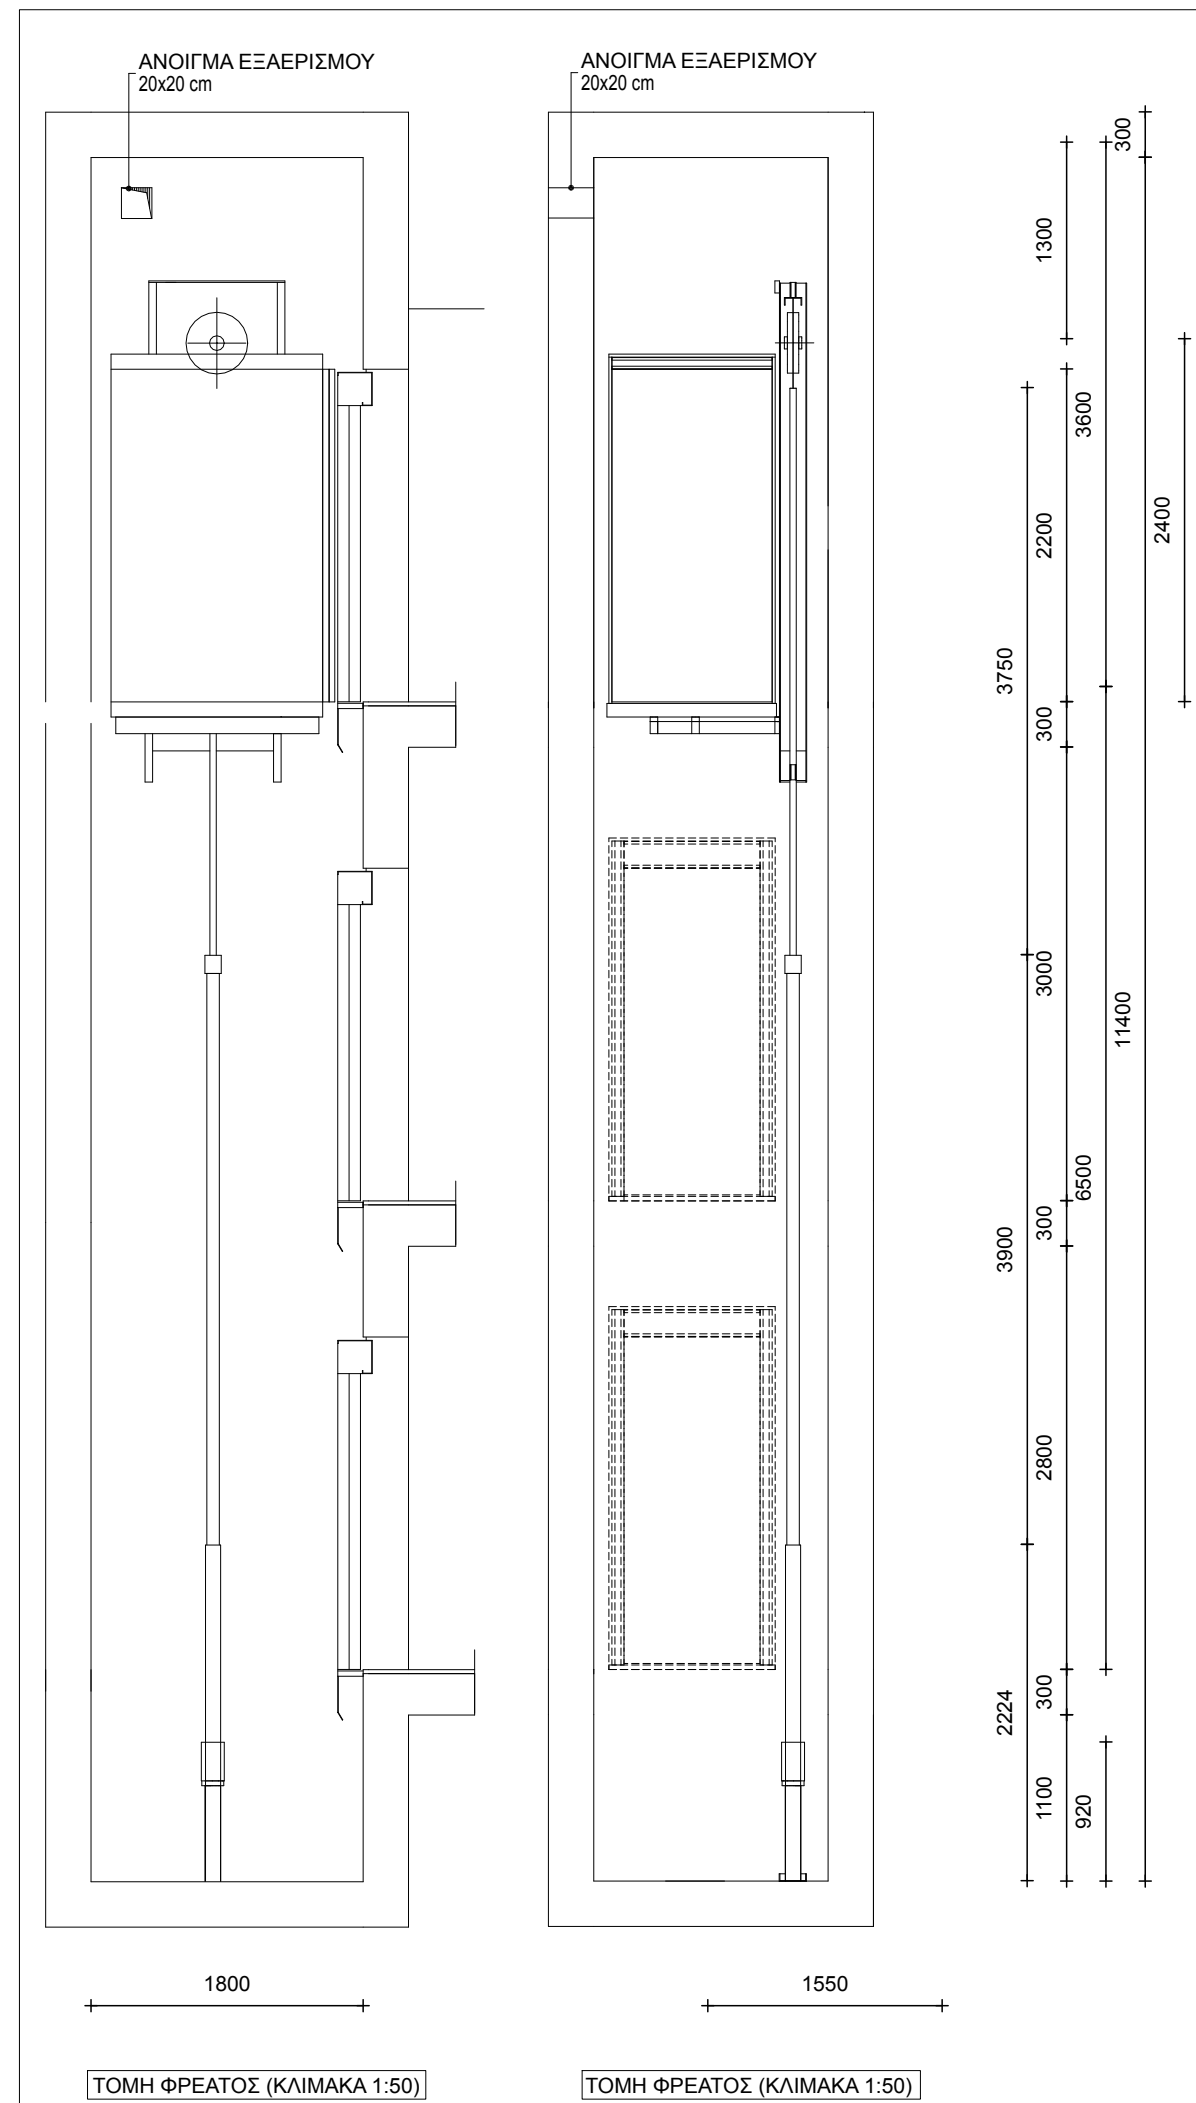

Κύριος Ἔργου

ΔΗΜΟΣ ΓΑΛΑΤΣΙΟΥ
ΔΙΕΥΘΥΝΣΗ ΤΕΧΝΙΚΩΝ ΥΠΗΡΕΣΙΩΝ
ΤΜΗΜΑ ΜΕΛΕΤΩΝ & ΕΡΓΩΝ

Έργο ΚΑΤΑΣΚΕΥΗ ΔΙΠΛΟΥ ΒΙΟΚΛΙΜΑΤΙΚΟΥ ΒΡΕΦΟΝΗΠΙΑΚΟΥ ΣΤΑΘΜΟΥ
(ΜΕ ΥΠΟΓΕΙΟ)

Θέση Έργου ΠΑΠΑΦΛΕΣΣΑ-ΦΑΥΝΟΥ-ΚΥΜΟΘΟΗΣ, ΓΑΛΑΤΣΙ, Ο.Τ. 98/98

Κλείδα



Μελετητές Έργου

Τοπογραφική μελέτη

Αρχιτεκτονική μελέτη

Στατική μελέτη

Μηχανολογική μελέτη

Φάση μελέτης

Αριθμός σχεδίου

Τίτλος σχεδίου
ΑΝΕΛΚΥΣΤΗΡΑΣ
ΚΑΤΟΨΕΙΣ-ΤΟΜΕΣ
Α ΒΝΣ

Κλίμακα 1:50-1:20-1:10

Ημερομηνία

ΑΥΓΟΥΣΤΟΣ 2022

Υπογραφή/Σφραγίδα μηχανικού

ΣΤΥΛΙΑΝΟΣ ΑΡ.ΒΕΝΙΕΡΗΣ
ΔΙΠΛ. ΜΗΧΑΝΟΛΟΓΟΣ ΜΗΧΑΝΙΚΟΣ
ΜΕΛΟΣ Τ.Ε.Ε. - ΑΡ.ΜΗΤΡΩΟΥ 57338
ΑΦΜ: 045462080, ΔΟΥ: ΧΟΛΑΡΟΥ
Α.ΜΕΣΟΓΕΙΟ 256/ ΧΟΛΑΡΟΥ Τ.Κ 15561
τηλ.: 210 2139840, e-mail: sven@itkv.gr

Υπογραφή/Σφραγίδα υπηρεσίας

ОБЩЕЕ

