

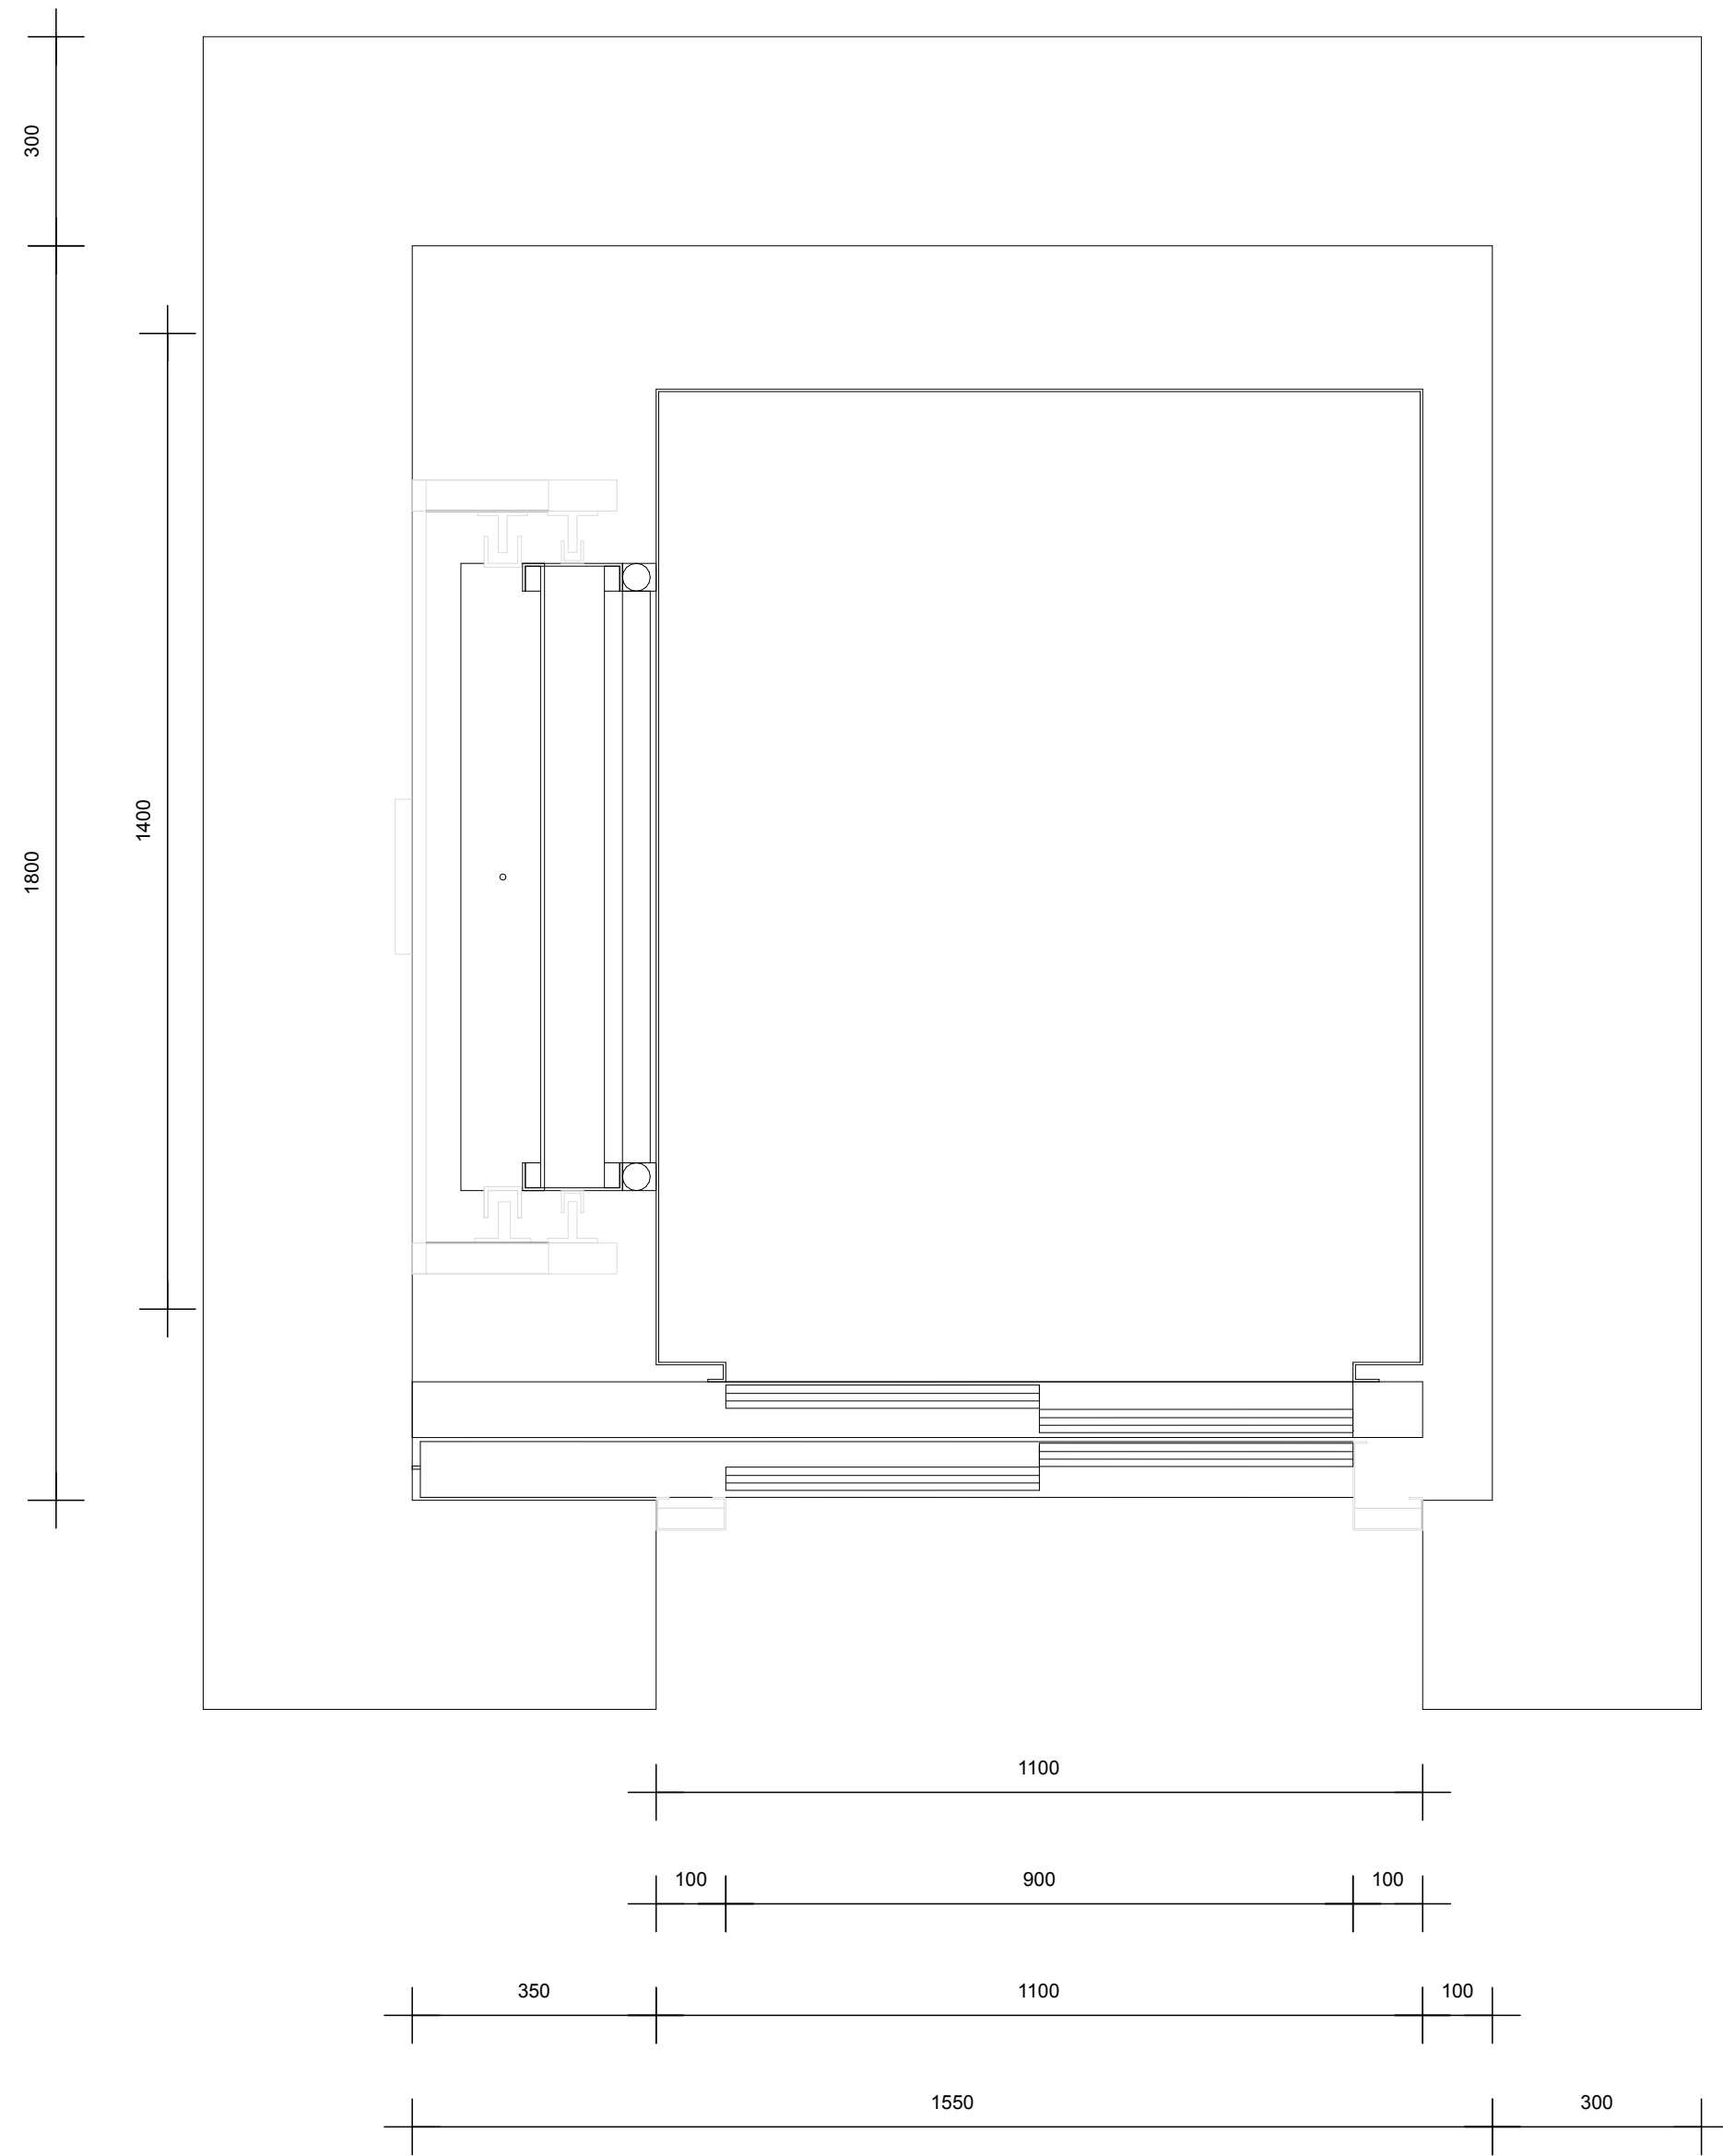
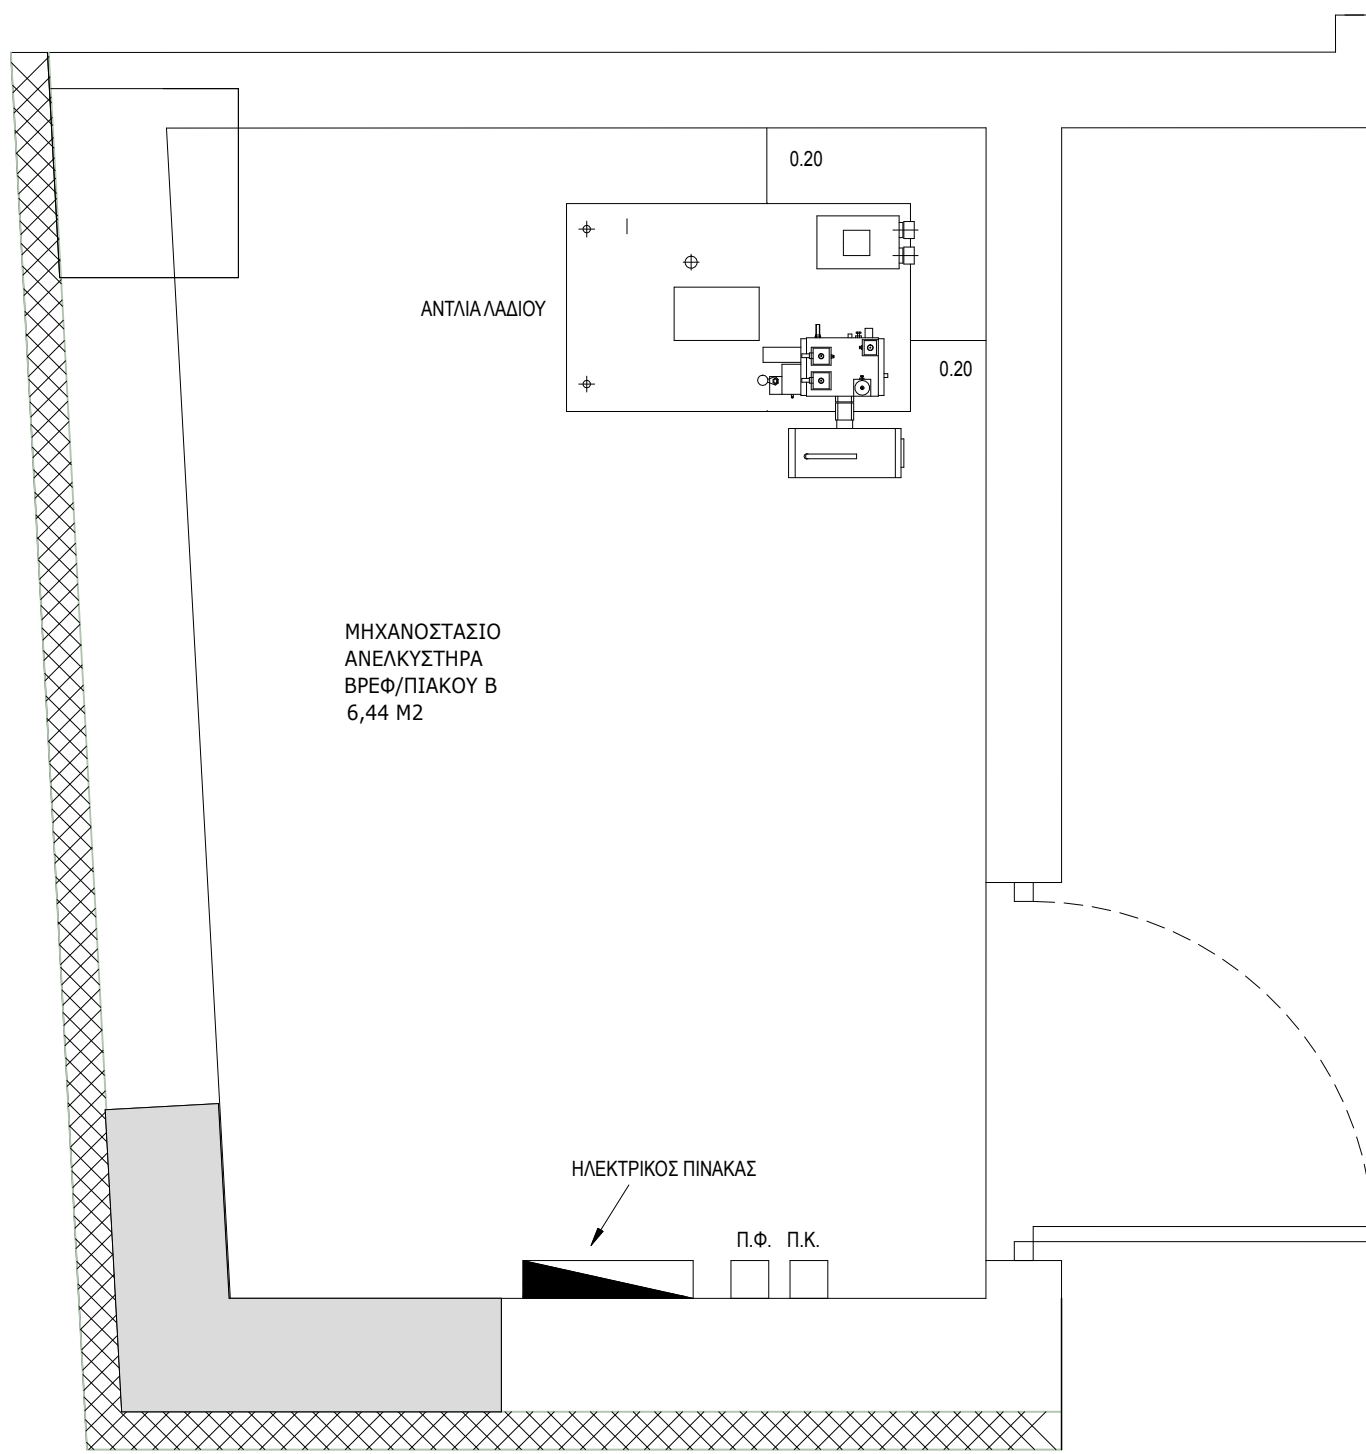


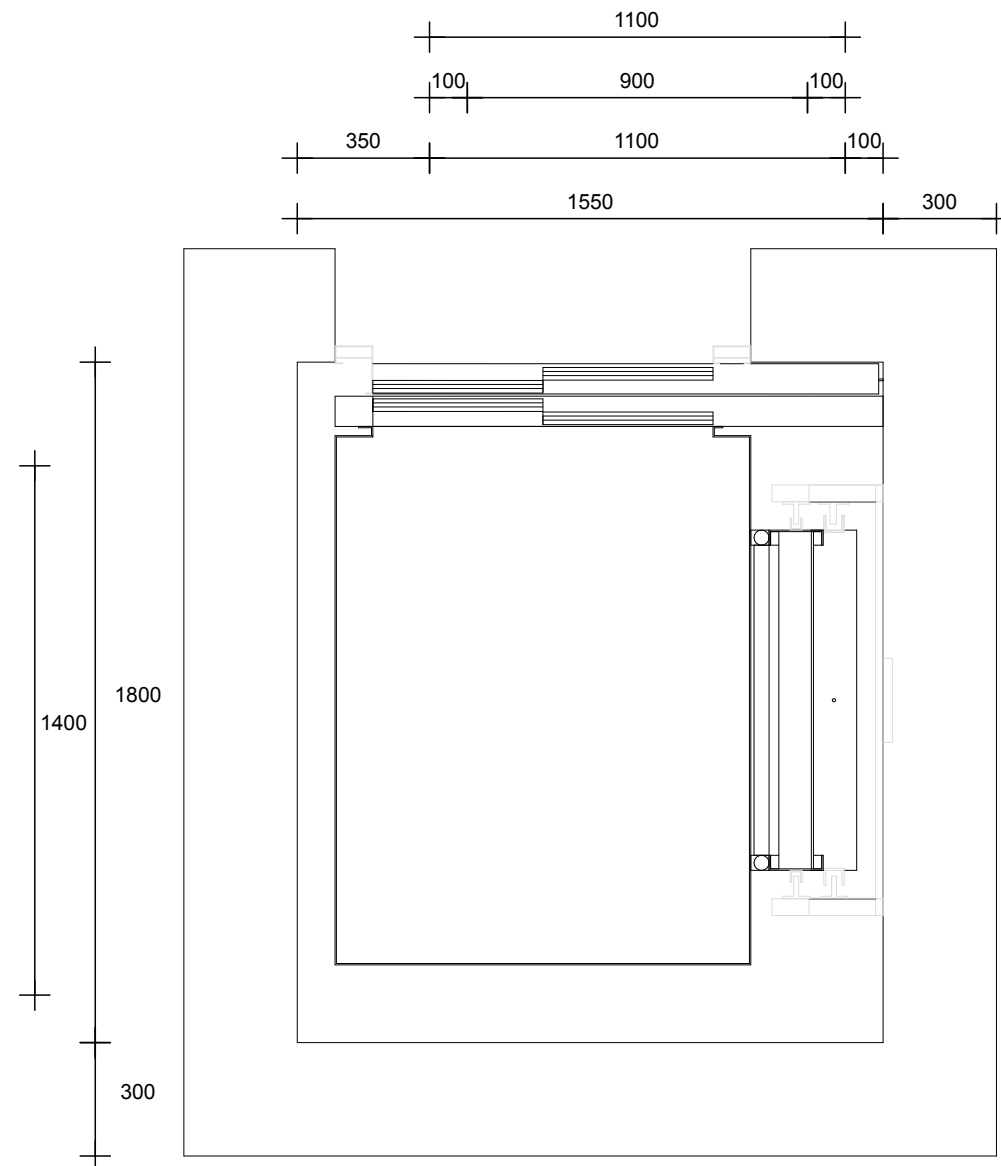

ΥΠΟΜΝΗΜΑ	
ΤΥΠΟΣ	ΥΔΡΑΥΛΙΚΟΣ
ΕΙΔΟΣ	8 Ατόμων
ΣΤΑΣΕΙΣ	5
ΩΦΕΛΙΜΟ ΦΟΡΤΙΟ	600 Κρ
ΤΑΧΥΤΗΤΑ	V= 0.63 m/s
ΜΗΧΑΝΟΣΤΑΣΙΟ	Κάτω - Αριστερά
ΕΜΒΟΛΟ	90 x 12
ΟΔΗΓΟΙ ΘΑΛΑΜΟΥ	T 70 x 70 x 9
ΔΙΑΜ. ΣΥΡΜΑΤΟΣΧΟΙΝΩΝ	8 mm
ΠΑΡΟΧΗ ΑΝΤΛΙΑΣ	Q=125 lt/min
ΙΣΧΥΣ ΚΙΝΗΤΗΡΑ ΑΝΤΛΙΑΣ	N=16.09 HP

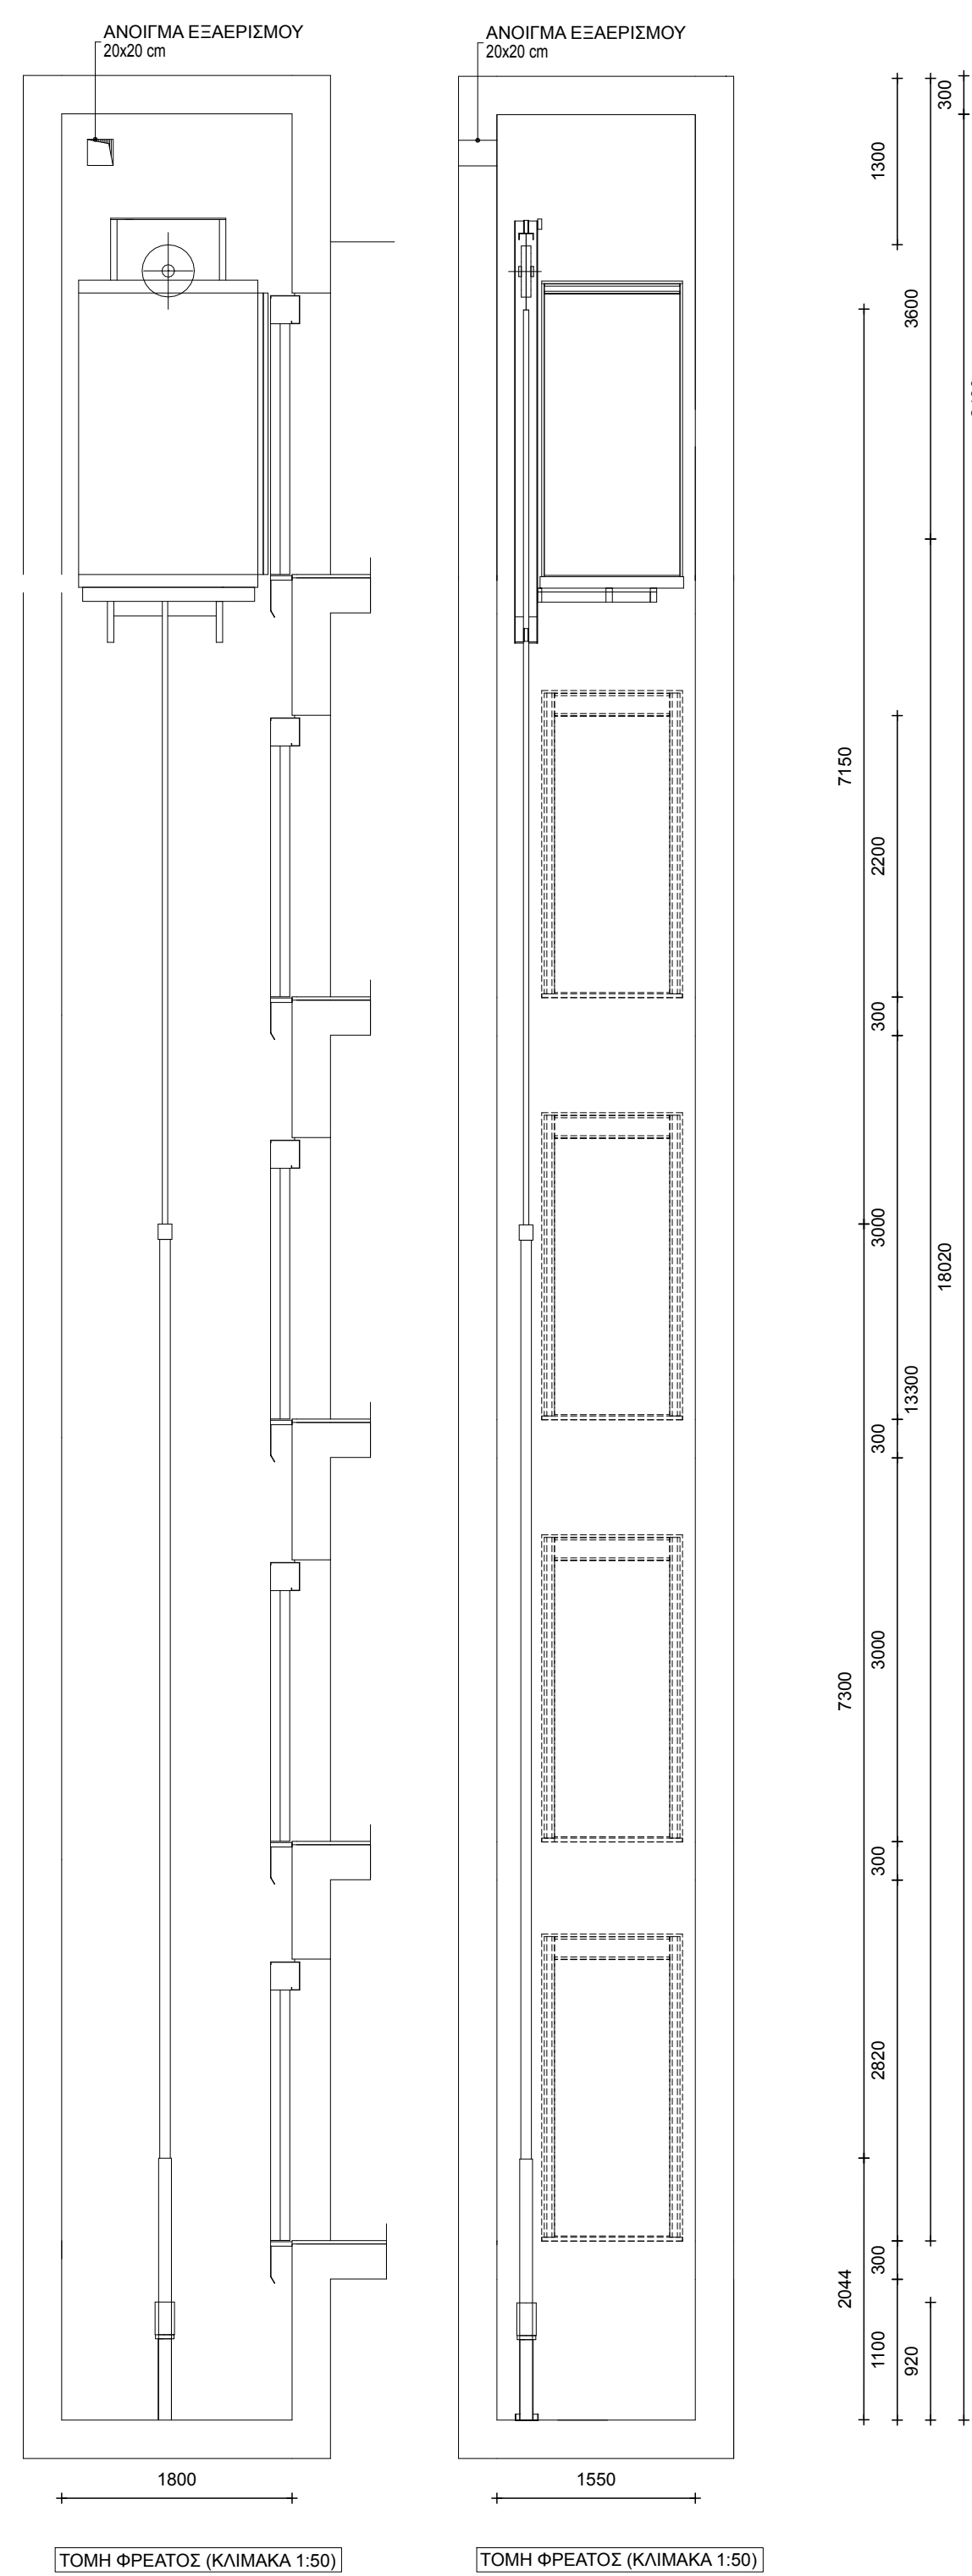

ALD⁺
fotini - xyrafi

Κύριος Έργου

ΔΗΜΟΣ ΓΑΛΑΤΣΙΟΥ
ΔΙΕΥΘΥΝΣΗ ΤΕΧΝΙΚΩΝ ΥΠΗΡΕΣΙΩΝ
ΤΜΗΜΑ ΜΕΛΕΤΩΝ & ΕΡΓΩΝ

Έργο

ΚΑΤΑΣΚΕΥΗ ΔΙΠΛΟΥ ΒΙΟΚΛΙΜΑΤΙΚΟΥ ΒΡΕΦΟΝΗΠΙΑΚΟΥ ΣΤΑΘΜΟΥ
(ΜΕ ΥΠΟΓΕΙΟ)

Θέση Έργου

ΠΑΠΑΦΛΕΣΣΑ-ΦΑΥΝΟΥ-ΚΥΜΟΘΩΝΣ, ΓΑΛΑΤΣΙ, Ο.Τ. 98/98

Κλίμα



Μελετητές Έργου

Τοπογραφική μελέτη
ΕΥΑΓΓΕΛΟΣ ΓΑΡΜΠΗΣ
Πολιτικός Μηχανικός Ε.Μ.Π.

Αρχιτεκτονική μελέτη
ΦΩΤΕΙΝΗ ΞΥΡΑΦΗ
Αρχιτέκτων μηχανικός

Στατική μελέτη
ΕΥΑΓΓΕΛΟΣ ΓΑΡΜΠΗΣ
Πολιτικός Μηχανικός Ε.Μ.Π.

Μηχανολογική μελέτη
ΣΤΥΛΙΑΝΟΣ ΑΡ.ΒΕΝΙΕΡΗΣ
Μηχανολόγος Μηχανικός

Φάση μελέτης

ΜΕΛΕΤΗ ΔΗΜΟΠΡΑΤΗΣΗΣ

Αριθμός σχεδίου
ΑΝ2

Τίτλος σχεδίου

ΑΝΕΛΚΥΣΤΗΡΑΣ
ΚΑΤΟΙΚΕΙΣ-ΤΟΜΕΣ
Β ΒΝΣ

Κλίμακα

1:50-1:20-1:10

Ημερομηνία

ΑΥΓΟΥΣΤΟΣ 2022

Υπογραφή/Σφραγίδα μηχανικού
ΣΤΥΛΙΑΝΟΣ ΑΡ.ΒΕΝΙΕΡΗΣ
ΔΙΠΛ. ΜΗΧΑΝΟΛΟΓΟΣ ΜΗΧΑΝΙΚΟΣ
ΜΕΛΟΣ Τ.Ε.Ε. - ΑΡΧΙΜΗΤΡΟΥ 67338
ΑΦΜ: 045462060, ΔΟΥ: ΧΟΛΑΡΓΟΥ
Λ.ΜΕΣΟΓΕΙΩΝ 36/755, ΑΡΧ. 14 1561
ηλ.: 210 2133846, e-mail: steni@bny.gr

Υπογραφή/Σφραγίδα υπηρέσιας

ΥΠΗΡΕΣΙΑ

Ο ΠΡΟΣΤΑΛΛΑΚΗΣ ΤΗΣ ΕΛΛΗΝΙΚΗΣ ΤΕΧΝΙΚΗΣ

ΕΛΛΗΝΙΚΗ ΤΕΧΝΙΚΗ

ΕΛΛΗΝΙΚΗ ΤΕΧΝΙΚΗ

ΕΛΛΗΝΙΚΗ ΤΕΧΝΙΚΗ