




ΚΑΤΩΦΗ ΥΠΟΓΕΙΟΥ
ΚΛΙΜΑΚΑ 1:50

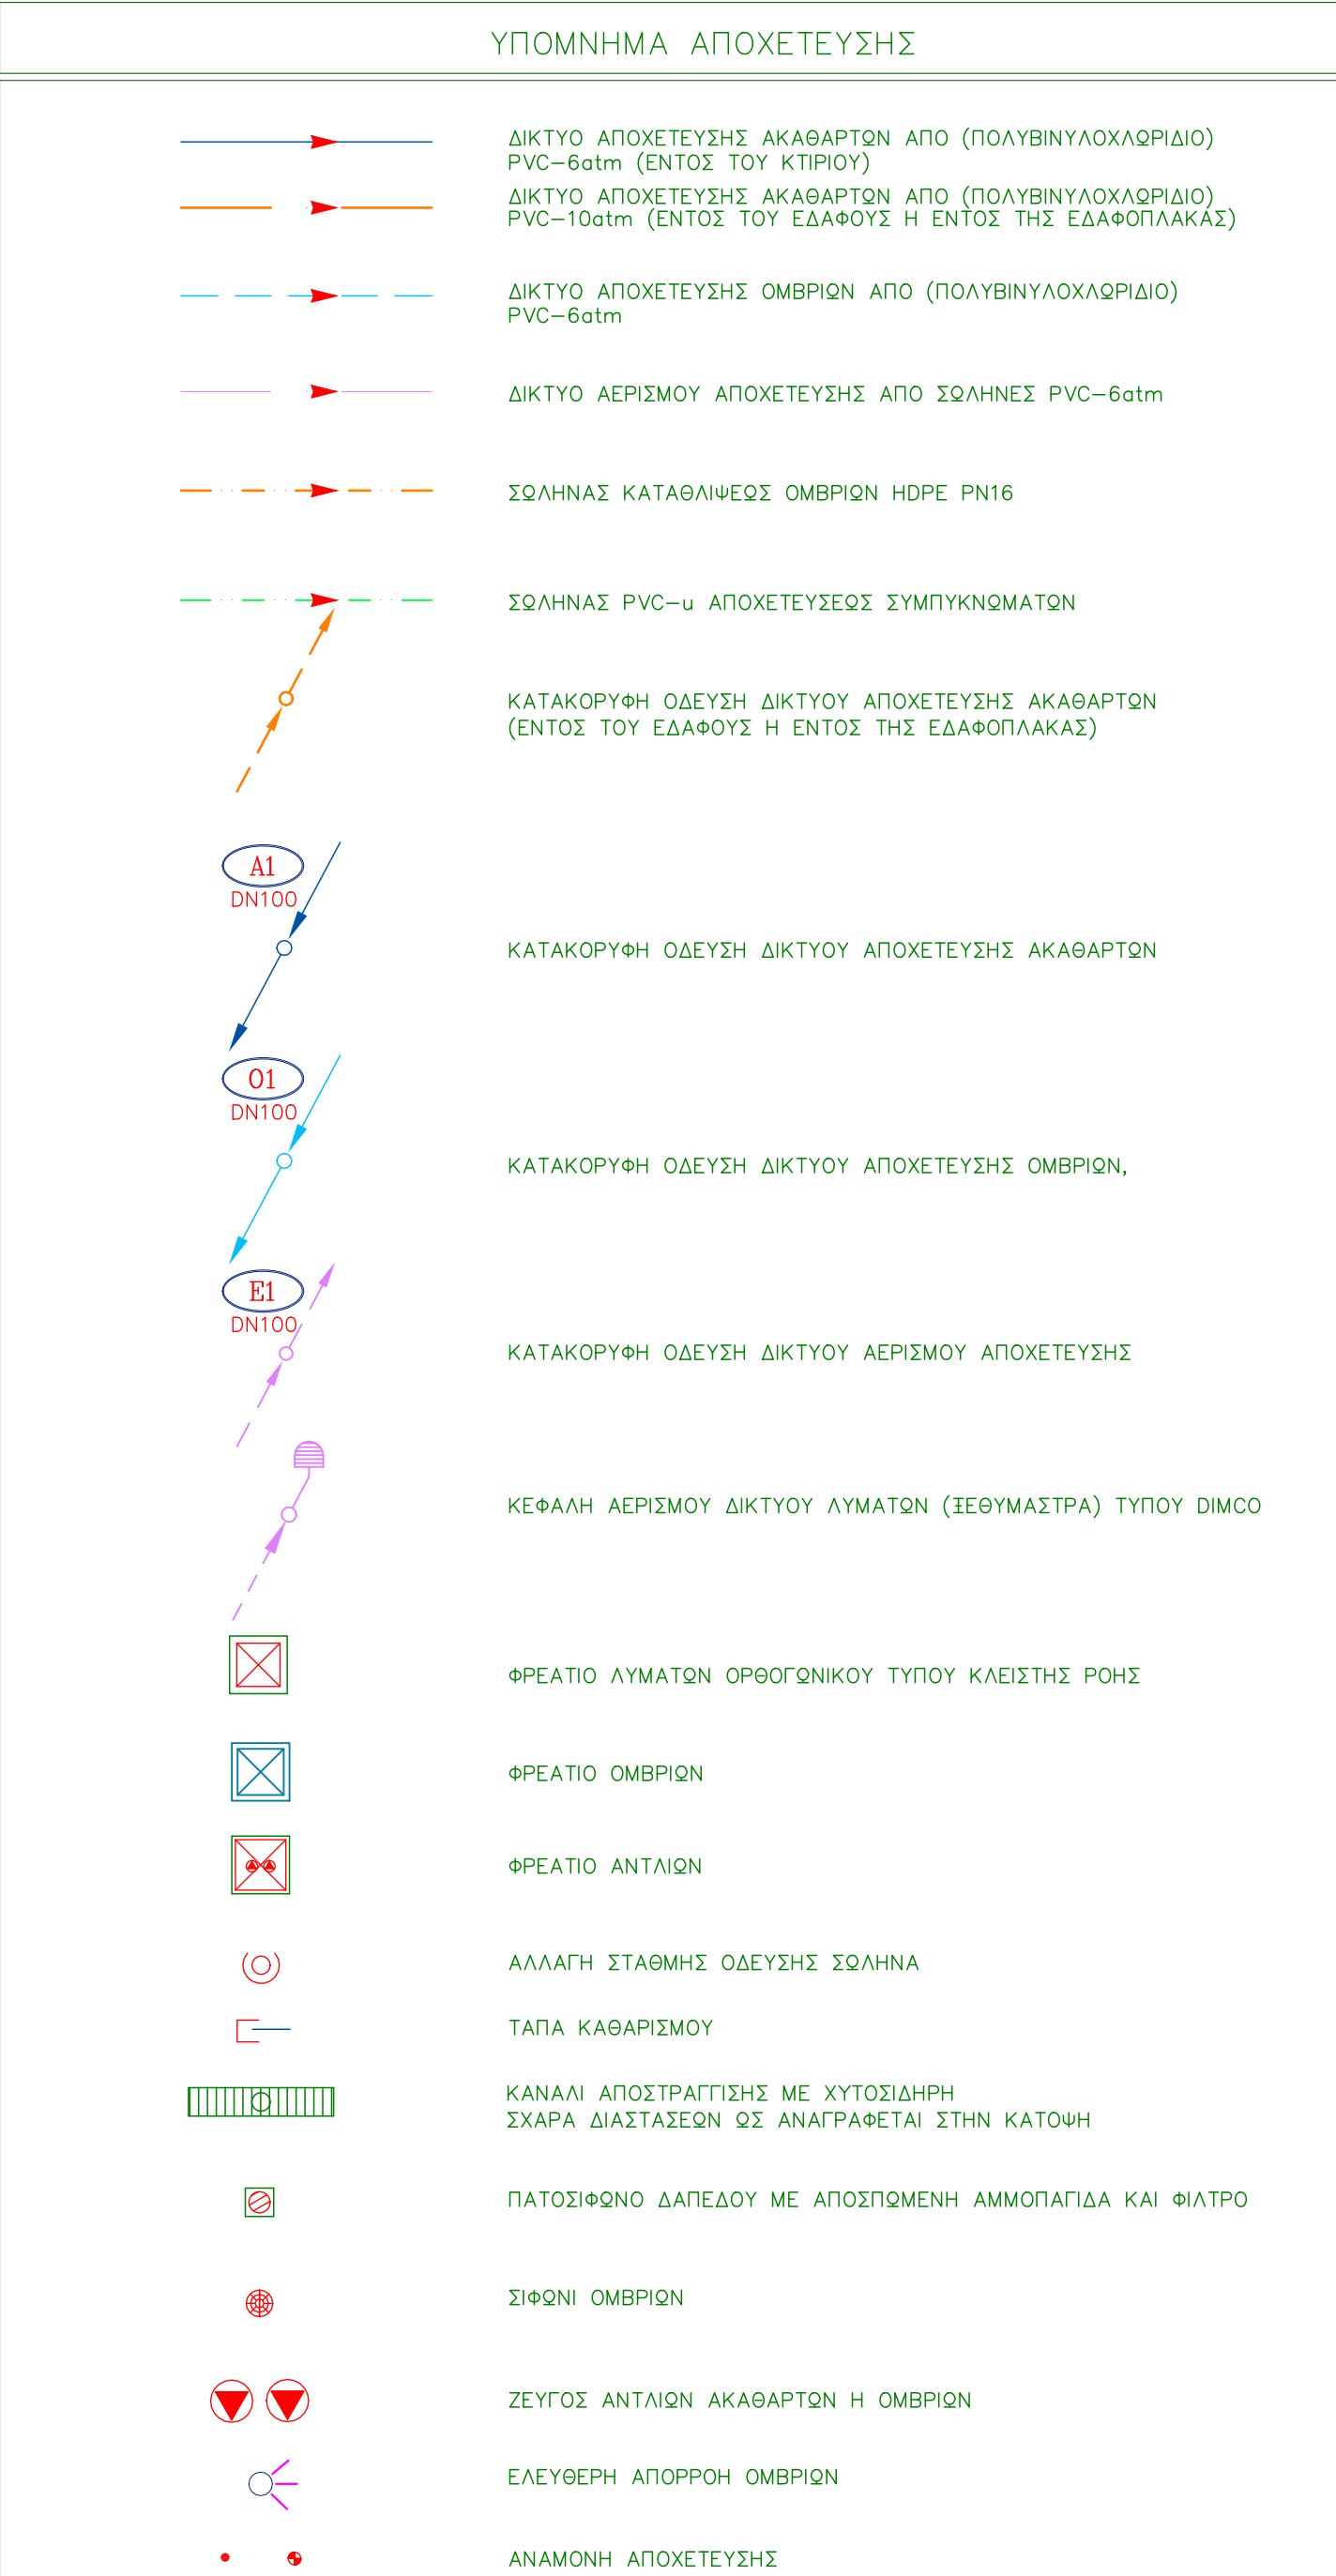

Κύριος Έργο

ALD totini - xyrafi

ΔΗΜΟΣ ΓΑΛΑΤΣΙΟΥ
ΔΙΕΥΘΥΝΣΗ ΤΕΧΝΙΚΩΝ ΥΠΗΡΕΣΙΩΝ
ΤΜΗΜΑ ΜΕΛΕΤΩΝ & ΕΡΓΩΝ

Έργο ΚΑΤΑΣΚΕΥΗ ΔΙΠΛΟΥ ΒΙΟΚΛΙΜΑΤΙΚΟΥ ΒΡΕΦΟΝΗΠΙΑΚΟΥ ΣΤΑΘΜΟΥ (ΜΕ ΥΠΟΓΕΙΟ)

Θέση Έργου ΠΑΠΑΦΕΛΕΣΣΑ-ΦΑΓΝΟΥ-ΚΥΜΟΘΩΣ, ΓΑΛΑΤΣΙ, Ο.Τ. 98/98

Κλίμα

Μελέτη Έργο

Τοπογραφική μελέτη	ΕΥΑΓΓΕΛΟΣ ΓΑΡΜΠΗΣ Πολτικός Μηχανικός Ε.Μ.Π.
Αρχιτεκτονική μελέτη	ΦΩΤΕΙΝΗ ΞΥΡΑΦΗ Αρχιτέκτων μηχανικός
Στατική μελέτη	ΕΥΑΓΓΕΛΟΣ ΓΑΡΜΠΗΣ Πολτικός Μηχανικός Ε.Μ.Π.
Μηχανολογική μελέτη	ΣΤΥΛΙΑΝΟΣ ΑΡ.ΒΕΝΙΕΡΗΣ Μηχανολόγος Μηχανικός

Φάση μελέτης ΜΕΛΕΤΗ ΔΗΜΟΠΡΑΤΗΣΗΣ

Αριθμός σχεδίου ΑΠ1

Τίτλος σχεδίου ΑΠΟΧΕΤΕΥΣΗ ΚΑΤΩΦΗ ΥΠΟΓΕΙΟΥ

Κλίμα 1:50

Ημερομηνία

ΑΥΓΟΥΣΤΟΣ 2022

Υπογραφή/Σφραγίδα μηχανικού

Υπογραφή/Σφραγίδα υπεργολάγου

ΣΤΥΛΙΑΝΟΣ ΑΡ.ΒΕΝΙΕΡΗΣ
ΔΙΠΛ. ΜΗΧΑΝΟΛΟΓΟΣ ΜΗΧΑΝΙΚΟΣ
ΜΕΛΟΣ Τ.Ε.Ε. - ΑΡΧΙΤΕΚΤΟΝΟΣ ΣΤΕΦΑΝΟΣ
ΑΒΑΙ ΟΔΟΠΟΙΙΑΣ ΔΟΥ. ΚΟΝΑΡΤΟΥ
ΑΜΕΣΤΕΣΤΗΤΗ ΟΔΟΠΟΙΙΑΣ ΔΟΥ. ΚΟΝΑΡΤΟΥ
ΤΗΛ. 2102122889, 2102122890

Υπογραφή/Σφραγίδα υπεργολάγου

ΥΠΕΡΥΠΟΥΡΧΟ