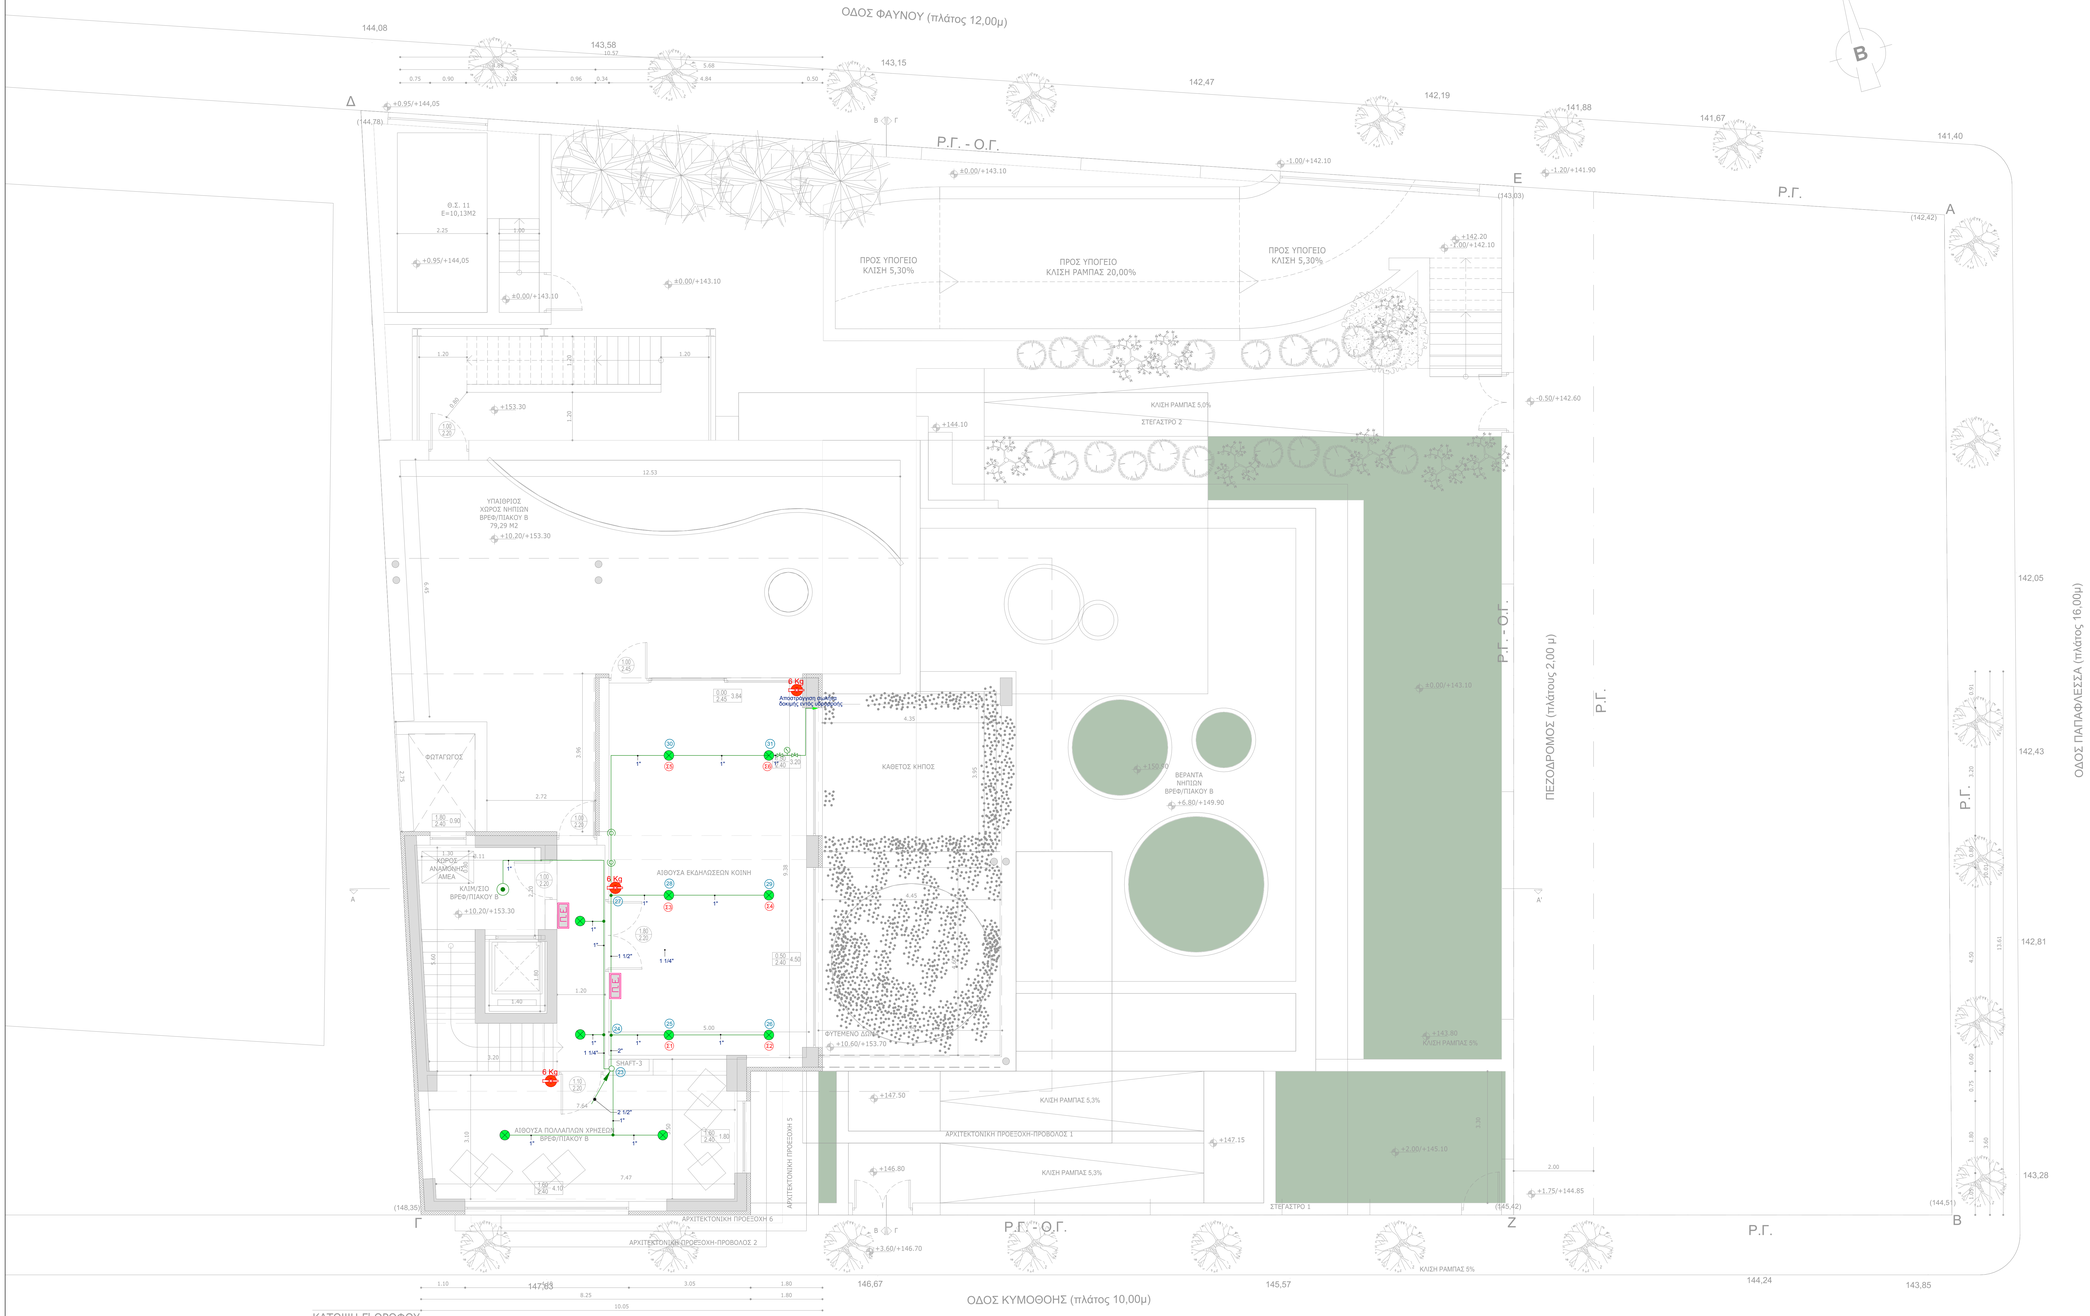

ΚΑΤΟΨΗ Γ' ΟΡΟΦΟΥ
ΚΛΙΜΑΚΑ 1:50

ΥΠΟΜΝΗΜΑ

	ΣΩΛΗΝΑΣ ΠΑΡΟΧΗΣ ΝΕΡΟΥ ΣΕ ΠΥΡΟΣΒΕΣΤΙΚΟ ΔΙΚΤΥΟ/ΝΟ ΓΑΛΒΑΝΙΖΜΕΝΟΣ ΣΔΗΡΟΣΩΛΗΝΑΣ ΒΑΡΟΣ ΤΥΠΟΥ (ΕΡΑΣΗΝΗ-ΕΤΙΚΕΤΑ)
	ΔΙΚΤΥΟ SPRINKLERS ΑΠΟ ΑΛΥΒΔΟΣΩΛΗΝΑΣ ΒΑΡΟΣ ΤΥΠΟΥ
	ΚΕΦΑΛΗ SPRINKLER ΨΕΥΔΟΡΟΦΗΣ ΟΝΟΜΑΣΤΙΚΗΣ ΔΙΑΜΕΤΡΟΥ 1/2" - ΤΟΠΟΘΕΤΗΣΗ PENDENT K=80, 68°C
	ΚΕΦΑΛΗ SPRINKLER ΟΝΟΜΑΣΤΙΚΗΣ ΔΙΑΜΕΤΡΟΥ 1/2" - ΤΟΠΟΘΕΤΗΣΗ PENDENT K=80, 68°C
	ΜΑΝΟΜΕΤΡΟ
	ΒΑΝΑ ΕΝΕΡΓΟΠΟΙΗΣΗΣ ΑΥΤΟΜΑΤΟΥ ΣΥΣΤΗΜΑΤΟΣ ΚΑΤΑΣΒΕΣΗΣ
	ΑΝΕΜΙΣΤΥΤΗΣ ΡΟΗΣ
	ΒΑΛΒΙΔΑ ΑΝΤΕΠΙΣΤΡΟΦΗΣ
6 Kg	ΦΟΡΗΤΟΣ ΠΥΡΟΣΒΕΣΤΗΡΑΣ ΞΗΡΑΣ ΙΚΟΝΗΣ 6 Kg
12 Kg	ΦΟΡΗΤΟΣ ΠΥΡΟΣΒΕΣΤΗΡΑΣ ΞΗΡΑΣ ΙΚΟΝΗΣ 12Kg
	ΦΟΡΗΤΟΣ ΠΥΡΟΣΒΕΣΤΗΡΑΣ ΔΙΟΞΕΙΔΙΟΥ ΤΟΥ ΑΝΘΡΑΚΟΣ (CO2) 5Kg
	ΠΥΡΟΣΒΕΣΤΗΡΑΣ ΞΗΡΑΣ ΙΚΟΝΗΣ 12Kg ΚΥΤΟΔΕΤΟΥΜΕΝΟΣ ΟΡΟΦΗΣ
	ΠΥΡΟΣΒΕΣΤΙΚΟ ΔΙΚΤΥΟ/ΝΟ
	ΑΝΤΙΔΙΑ ΚΥΚΛΟΦΟΡΗΤΗΣ
	ΔΙΑΤΑΞΗ ΔΟΚΙΜΗΣ ΜΕ ΜΑΝΟΜΕΤΡΟ
Π.Ε.	ΠΥΡΟΣΒΕΣΤΙΚΟΣ ΣΤΑΘΜΟΣ ΕΡΓΑΣΙΕΩΝ
Π.Ε.	ΠΥΡΟΣΒΕΣΤΙΚΟ ΕΡΜΑΡΙΟ
	ΒΑΝΑ ΔΙΑΚΟΠΗΣ (ΓΕΝΙΚΟ ΣΥΜΒΟΛΟ)
	ΒΑΝΑ ΔΙΑΚΟΠΗΣ ΠΕΤΑΛΟΥΔΑΣ Η ΣΥΡΤΟΥ
	ΒΑΛΒΙΔΑ ΑΝΤΕΠΙΣΤΡΟΦΗΣ
	ΜΕΩΤΗΣ ΠΙΕΣΗΣ
	ΤΑΠΩΜΕΝΗ ΑΝΑΜΟΝΗ
	ΜΑΝΟΜΕΤΡΟ
M	ΜΕΤΡΗΤΗΣ ΝΕΡΟΥ
FS	ΔΙΑΚΟΠΤΗΣ ΕΛΕΓΧΟΥ ΡΟΗΣ (FLOW SWITCH)
	ΔΙΑΤΑΞΗ ΔΟΚΙΜΗΣ ΣΥΣΤΗΜΑΤΟΣ SPRINKLERS ΜΕ ΥΠΟΔΟΧΗ ΜΑΝΟΜΕΤΡΟΥ
	ΒΑΝΑ ΕΚΚΕΝΩΣΗΣ
FS	FLASHING CONNECTION (ΚΑΘΑΡΙΣΜΟΣ ΔΙΚΤΥΟΥ)
24SP	ΕΡΜΑΡΙΟ ΜΕ 24 ΕΦΕΔΡΙΚΕΣ ΚΕΦΑΛΕΣ SPRINKLERS
HB	ΕΡΜΑΡΙΟ ΑΤΟΜΙΚΩΝ ΜΕΣΩΝ ΠΥΡΟΠΡΟΣΤΑΣΙΑΣ ΠΕΡΙΕΧΟΜΕΝΟ: ΓΑΝΤΙΑ, ΕΠΕΝΔΥΤΗΣ, ΥΠΟΔΗΜΑΤΑ

ALD
fotini - xyrafi

Κύριος Έργου	**ΔΗΜΟΣ ΓΑΛΑΤΣΙΟΥ** **ΔΙΕΥΘΥΝΣΗ ΤΕΧΝΙΚΩΝ ΥΠΗΡΕΣΙΩΝ** **ΤΜΗΜΑ ΜΕΛΕΤΩΝ & ΕΡΓΩΝ**
Έργο	ΚΑΤΑΣΚΕΥΗ ΔΙΠΛΟΥ ΒΙΟΚΛΙΜΑΤΙΚΟΥ ΒΡΕΦΟΝΗΠΙΑΚΟΥ ΣΤΑΘΜΟΥ **(ΜΕ ΥΠΟΓΕΙΟ)**
Θέση Έργου	ΠΑΠΑΦΛΕΣΣΑ-ΦΑΥΝΟΥ-ΚΥΜΟΘΟΗΣ, ΓΑΛΑΤΣΙ, Ο.Τ. 98/98
Κλίδα	
Μελετητές Έργου	
Τοπογραφική μελέτη	ΕΥΑΓΓΕΛΟΣ ΓΑΡΜΠΗΣ Πολιτικός Μηχανικός Ε.Μ.Π.
Αρχιτεκτονική μελέτη	ΦΩΤΕΙΝΗ ΞΥΡΑΦΗ Αρχιτέκτων μηχανικός
Στατική μελέτη	ΕΥΑΓΓΕΛΟΣ ΓΑΡΜΠΗΣ Πολιτικός Μηχανικός Ε.Μ.Π.
Μηχανολογική μελέτη	ΣΤΥΛΙΑΝΟΣ ΑΡ.ΒΕΝΙΕΡΗΣ Μηχανολόγος Μηχανικός
Φάση μελέτης ΜΕΛΕΤΗ ΔΗΜΟΠΡΑΤΗΣΗΣ	Αριθμός σχεδίου ΕΠ5
Τίτλος σχεδίου ΕΝΕΡΓΗΤΙΚΗ ΠΥΡΟΠΡΟΣΤΑΣΙΑ ΚΑΤΟΨΗ Γ' ΟΡΟΦΟΥ	Κλίμακα 1:50
	Ημερομηνία ΑΥΓΟΥΣΤΟΣ 2022
Υπογραφή/Σφραγίδα μηχανικού	Υπογραφή/Σφραγίδα υπηρεσίας

ΣΤΥΛΙΑΝΟΣ ΑΡΒΕΝΙΕΡΗΣ
ΔΙΠΛ. ΜΗΧΑΝΟΛΟΓΟΣ ΜΗΧΑΝΙΚΟΣ
ΜΕΛΟΣ Τ.Ε.Ε. - ΑΡ.ΜΗΤΡΩΟΥ 57338
ΑΦΜ: 045452860, ΔΟΥ: ΧΟΛΑΡΓΟΥ
Α.ΜΕΣΟΓΕΙΩΝ 57 Χολαργός Τ.Κ. 15561
τηλ. 210-6722860, e-mail: ayven@otv.gr

ΕΛΛΗΝΙΚΗ ΔΗΜΟΚΡΑΤΙΑ
26/08/2022
Ο ΠΡΟΪΣΤΑΜΕΝΟΣ ΤΗΣ ΔΙΕΥΘΥΝΣΗΣ
ΓΑΡΜΠΑΣ ΕΥΑΓΓΕΛΟΣ
ΠΟΛΙΤΙΚΟΣ ΜΗΧΑΝΙΚΟΣ ΔΙΠΛΩΜΑΤΟΥΧΟΣ