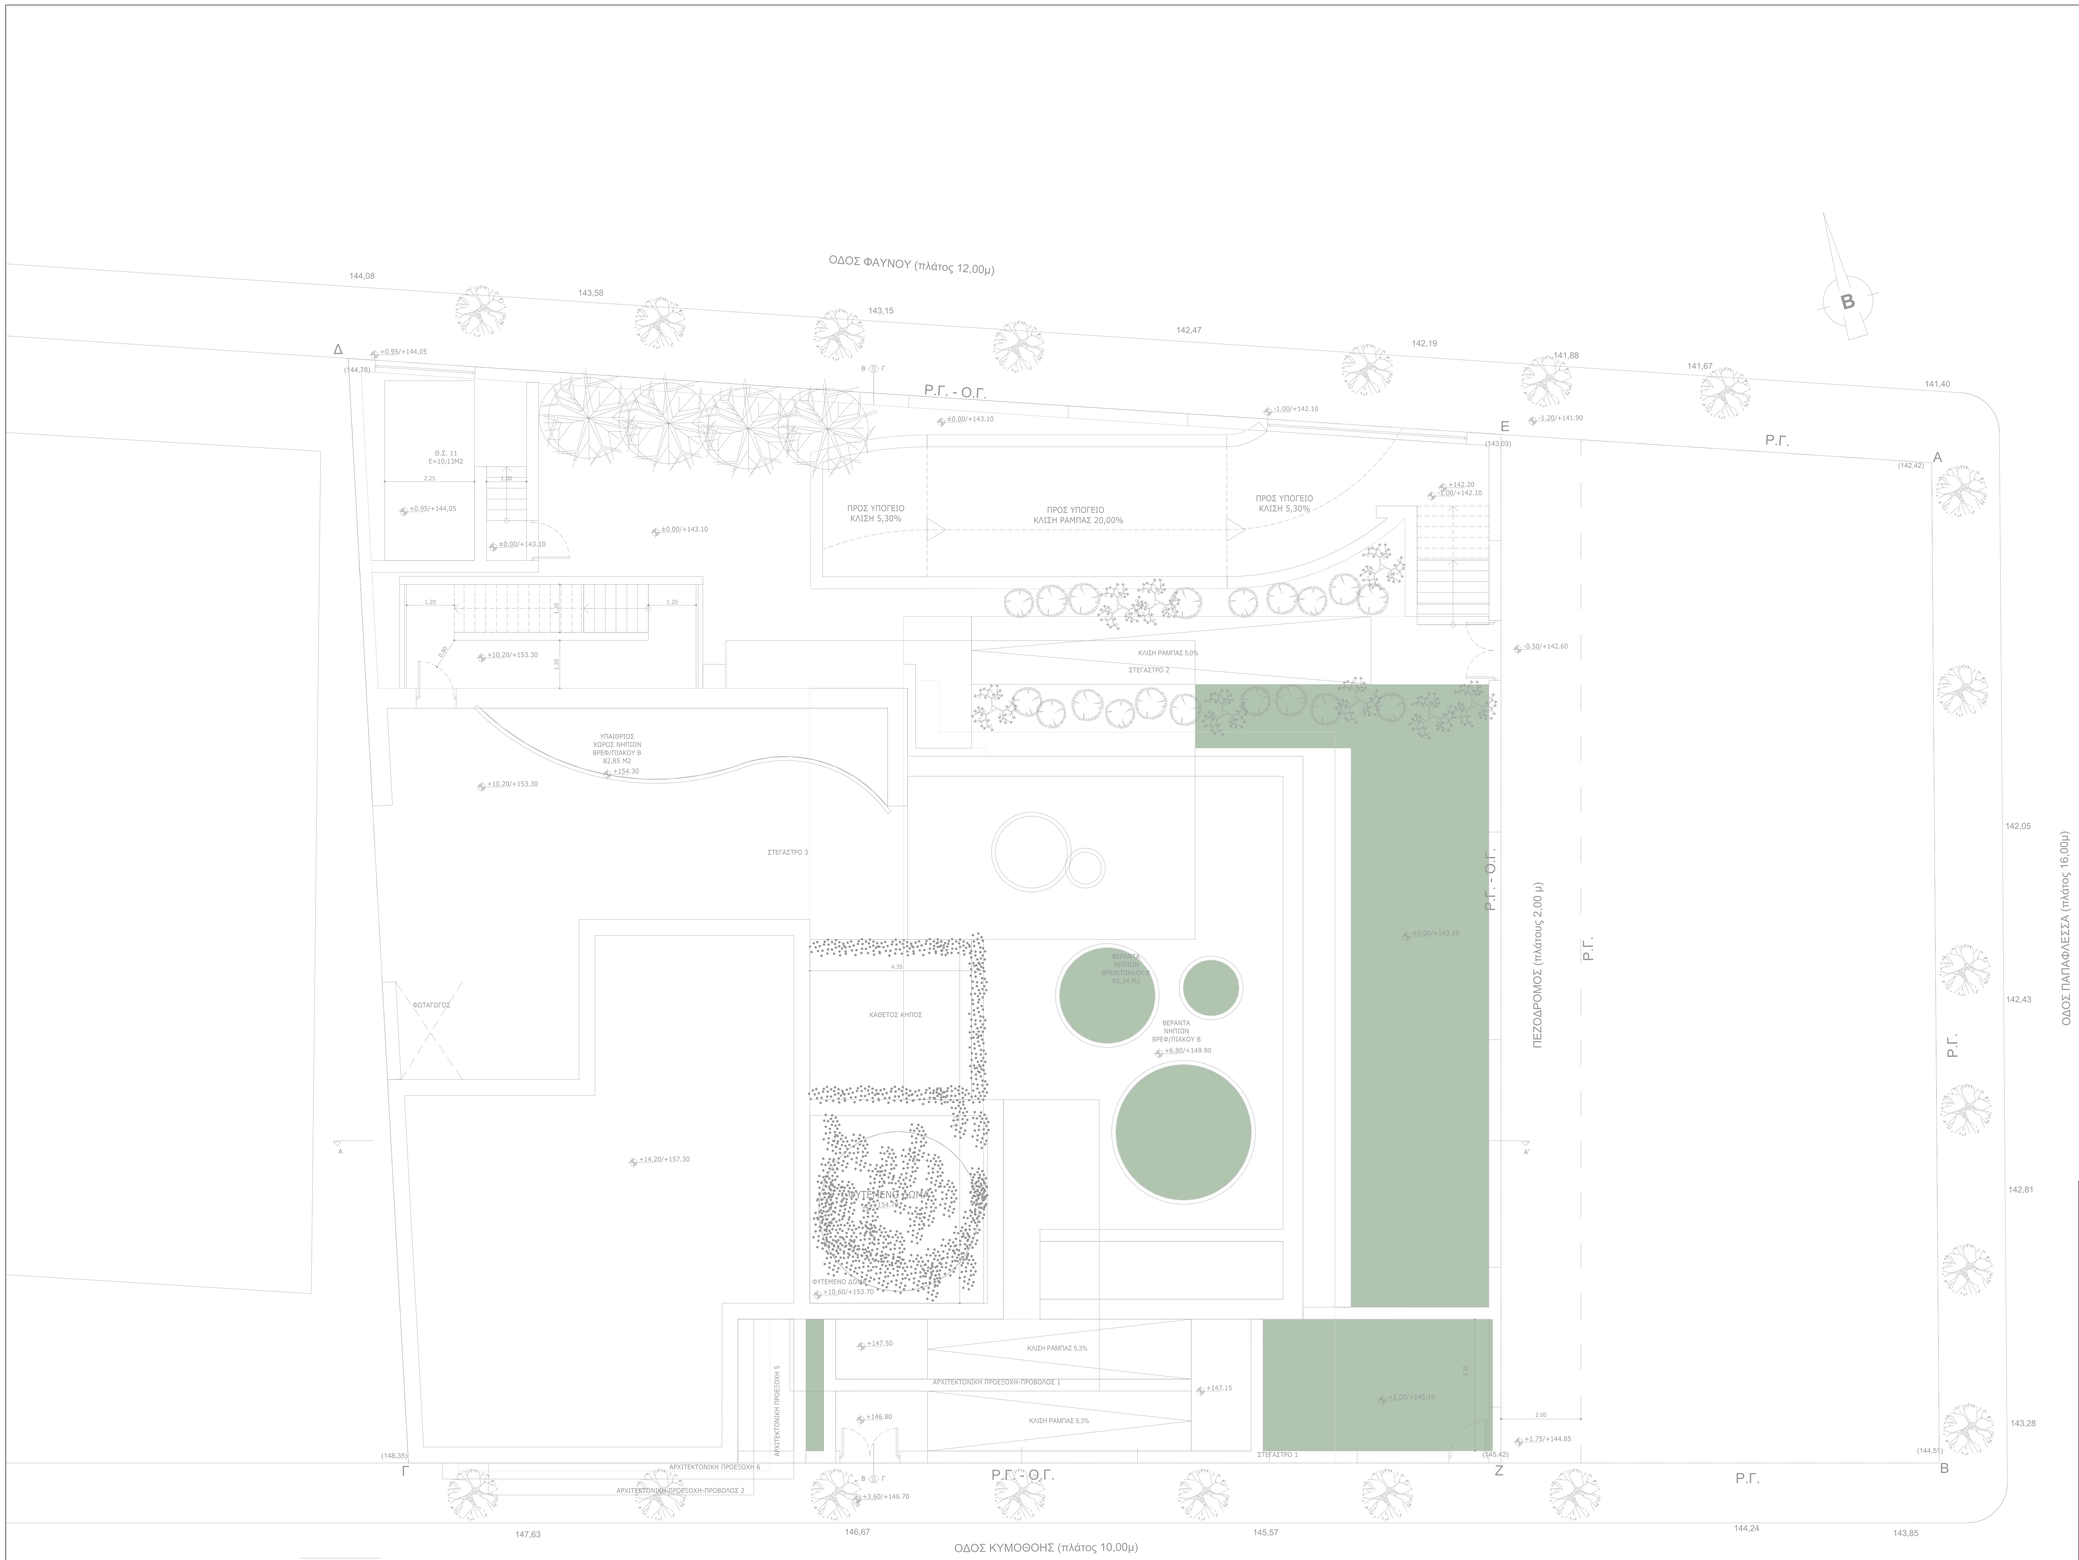

ΚΑΤΟΨΗ ΔΩΜΑ
ΚΛΙΜΑΚΑ 1:50

ΥΠΟΜΝΗΜΑ

- ΣΩΛΗΝΑΣ ΠΑΡΟΧΗΣ ΝΕΡΟΥ ΣΕ ΠΥΡΟΣΒΕΣΤΙΚΟ ΔΙΚΤΥΟ ΓΑΛΒανιζΜΕΝΟΣ ΣΩΛΗΝΟΣ ΒΑΡΟΣ ΤΥΠΟΥ (ΠΡΑΣΙΝΗ ΕΤΙΚΕΤΑ)
- ΔΙΚΤΥΟ SPRINKLERS ΑΠΟ ΑΛΥΒΔΟΣΩΛΗΝΕΣ ΒΑΡΟΣ ΤΥΠΟΥ
- ΚΕΦΑΛΗ SPRINKLER ΚΕΤΟΠΟΡΟΗΣ ΟΝΟΜΑΣΤΙΚΗΣ ΔΙΑΜΕΤΡΟΥ 1/2΄΄ -ΤΟΠΟΘΕΤΗΣΗ PENDENT Κ=80, 68°C
- ΚΕΦΑΛΗ SPRINKLER ΟΝΟΜΑΣΤΙΚΗΣ ΔΙΑΜΕΤΡΟΥ 1/2΄΄ -ΤΟΠΟΘΕΤΗΣΗ PENDENT Κ=80, 68°C
- ΜΑΝΟΜΕΤΡΟ
- ΒΑΝΑ ΕΝΕΡΓΟΠΟΙΗΣΗΣ ΑΥΤΟΜΑΤΟΥ ΣΥΣΤΗΜΑΤΟΣ ΚΑΤΑΣΒΕΣΗΣ
- ΑΝΑΝΕΥΤΗΡΑΣ ΡΟΗΣ
- ΒΑΛΒΙΔΑ ΑΝΤΕΠΙΣΤΡΟΦΗΣ
- ΦΟΡΗΤΟΣ ΠΥΡΟΣΒΕΣΤΗΡΑΣ 3ΗΡΑΣ ΙΣΧΥΟΣ 6 Kg
- ΦΟΡΗΤΟΣ ΠΥΡΟΣΒΕΣΤΗΡΑΣ 3ΗΡΑΣ ΙΣΧΥΟΣ 12Kg
- ΦΟΡΗΤΟΣ ΠΥΡΟΣΒΕΣΤΗΡΑΣ ΔΙΟΞΕΙΔΙΟΥ ΤΟΥ ΑΝΑΘΡΑΚΟΣ (CO2) 9Kg
- ΠΥΡΟΣΒΕΣΤΗΡΑΣ 3ΗΡΑΣ ΙΣΧΥΟΣ 12Kg ΑΥΤΟΔΙΕΓΕΙΡΟΜΕΝΟΣ ΟΡΟΦΗΣ
- ΠΥΡΟΣΒΕΣΤΙΚΟ ΔΙΚΡΟΥΝΟ
- ΑΝΤΛΙΑ ΚΥΚΛΟΦΟΡΗΤΗΣ
- ΔΙΑΤΑΞΗ ΔΟΚΙΜΗΣ ΜΕ ΜΑΝΟΜΕΤΡΟ
- Π.Σ. — ΠΥΡΟΣΒΕΣΤΙΚΟΣ ΣΤΑΘΜΟΣ ΟΡΓΑΝΩΝ
- ΠΛΕ — ΠΥΡΟΣΒΕΣΤΙΚΟ ΕΡΜΑΡΙΟ
- ΒΑΝΑ ΔΙΑΚΟΠΗΣ (ΓΕΝΙΚΟ ΣΥΜΒΟΛΟ)
- ΒΑΝΑ ΔΙΑΚΟΠΗΣ ΠΕΤΑΛΟΥΔΑΣ Η ΣΥΡΤΟΥ
- ΒΑΛΒΙΔΑ ΑΝΤΕΠΙΣΤΡΟΦΗΣ
- ΜΕΩΤΗΣ ΠΙΕΣΗΣ
- ΤΑΠΩΜΕΝΗ ΑΝΑΜΟΝΗ
- ΜΑΝΟΜΕΤΡΟ
- ΜΕΤΡΗΤΗΣ ΝΕΡΟΥ
- FS — ΔΙΑΚΟΠΤΗΣ ΕΛΕΓΧΟΥ ΡΟΗΣ (FLOW SWITCH)
- ΔΙΑΤΑΞΗ ΔΟΚΙΜΗΣ ΣΥΣΤΗΜΑΤΟΣ SPRINKLERS ΜΕ ΥΠΟΔΟΧΗ ΜΑΝΟΜΕΤΡΟΥ
- ΒΑΝΑ ΕΚΚΕΝΩΣΗΣ
- FS — FLASHING CONNECTION (ΚΑΘΑΡΙΣΜΟΣ ΔΙΚΤΥΟΥ)
- 24SP — ΕΡΜΑΡΙΟ ΜΕ 24 ΕΦΕΔΡΙΚΕΣ ΚΕΦΑΛΕΣ SPRINKLERS
- HB — ΕΡΜΑΡΙΟ ΑΤΟΜΙΚΩΝ ΜΕΣΩΝ ΠΥΡΟΠΡΟΣΤΑΣΙΑΣ ΠΕΡΙΕΧΟΜΕΝΟ: ΓΑΝΤΙΑ, ΕΤΕΝΔΥΤΗΣ, ΥΠΟΔΗΜΑΤΑ

ALD
fotini - xyrafi

Κύριος Έργου	**ΔΗΜΟΣ ΓΑΛΑΤΣΙΟΥ** **ΔΙΕΥΘΥΝΣΗ ΤΕΧΝΙΚΩΝ ΥΠΗΡΕΣΙΩΝ** **ΤΜΗΜΑ ΜΕΛΕΤΩΝ & ΕΡΓΩΝ**
Έργο	ΚΑΤΑΣΚΕΥΗ ΔΙΠΛΟΥ ΒΙΟΚΛΙΜΑΤΙΚΟΥ ΒΡΕΦΟΝΗΠΙΑΚΟΥ ΣΤΑΘΜΟΥ **(ΜΕ ΥΠΟΓΕΙΟ)**
Θέση Έργου	ΠΑΠΑΦΛΕΣΣΑ-ΦΑΥΝΟΥ-ΚΥΜΟΘΟΗΣ, ΓΑΛΑΤΣΙ, Ο.Τ. 98/98
Κλείδα	

Μελετητές Έργου

Τοπογραφική μελέτη	ΕΥΑΓΓΕΛΟΣ ΓΑΡΜΠΗΣ Πολιτικός Μηχανικός Ε.Μ.Π.
Αρχιτεκτονική μελέτη	ΦΩΤΕΙΝΗ ΞΥΡΑΦΗ Αρχιτέκτων μηχανικός
Στατική μελέτη	ΕΥΑΓΓΕΛΟΣ ΓΑΡΜΠΗΣ Πολιτικός Μηχανικός Ε.Μ.Π.
Μηχανολογική μελέτη	ΣΤΥΛΙΑΝΟΣ ΑΡ.ΒΕΝΙΕΡΗΣ Μηχανολόγος Μηχανικός

Φάση μελέτης ΜΕΛΕΤΗ ΔΗΜΟΠΡΑΤΗΣΗΣ	Αριθμός σχεδίου ΕΠ6
Τίτλος σχεδίου ΕΝΕΡΓΗΤΙΚΗ ΠΥΡΟΠΡΟΣΤΑΣΙΑ ΚΑΤΟΨΗ ΔΩΜΑΤΟΣ	Κλίμακα 1:50
	Ημερομηνία ΑΥΓΟΥΣΤΟΣ 2022

Υπογραφή/Σφραγίδα μηχανικού

ΣΤΥΛΙΑΝΟΣ ΑΡ.ΒΕΝΙΕΡΗΣ
ΔΙΠΛ. ΜΗΧΑΝΟΛΟΓΟΣ ΜΗΧΑΝΙΚΟΣ
ΜΕΛΟΣ Τ.Ε.Ε. - ΑΡ.ΜΗΤΡΩΟΥ 57338
ΑΦΜ: 045462986 ΔΟΥ: ΧΟΛΑΡΓΟΥ
Λ.ΜΕΣΟγΕΙΩΝ 56 Χολαργός Τ.Κ. 15561
τηλ. 2107723406 E-mail: venier@tkv.gr

Υπογραφή/Σφραγίδα υπηρεσίας

ΘΕΩΡΗΘΗΚΕ
25/08/2022
Ο ΠΡΟΪΣΤΑΜΕΝΟΣ ΤΟΥ ΤΜΗΜΑΤΟΣ Δ.Τ.Υ.ΤΕΧΝΙΚΩΝ ΕΡΓΩΝ