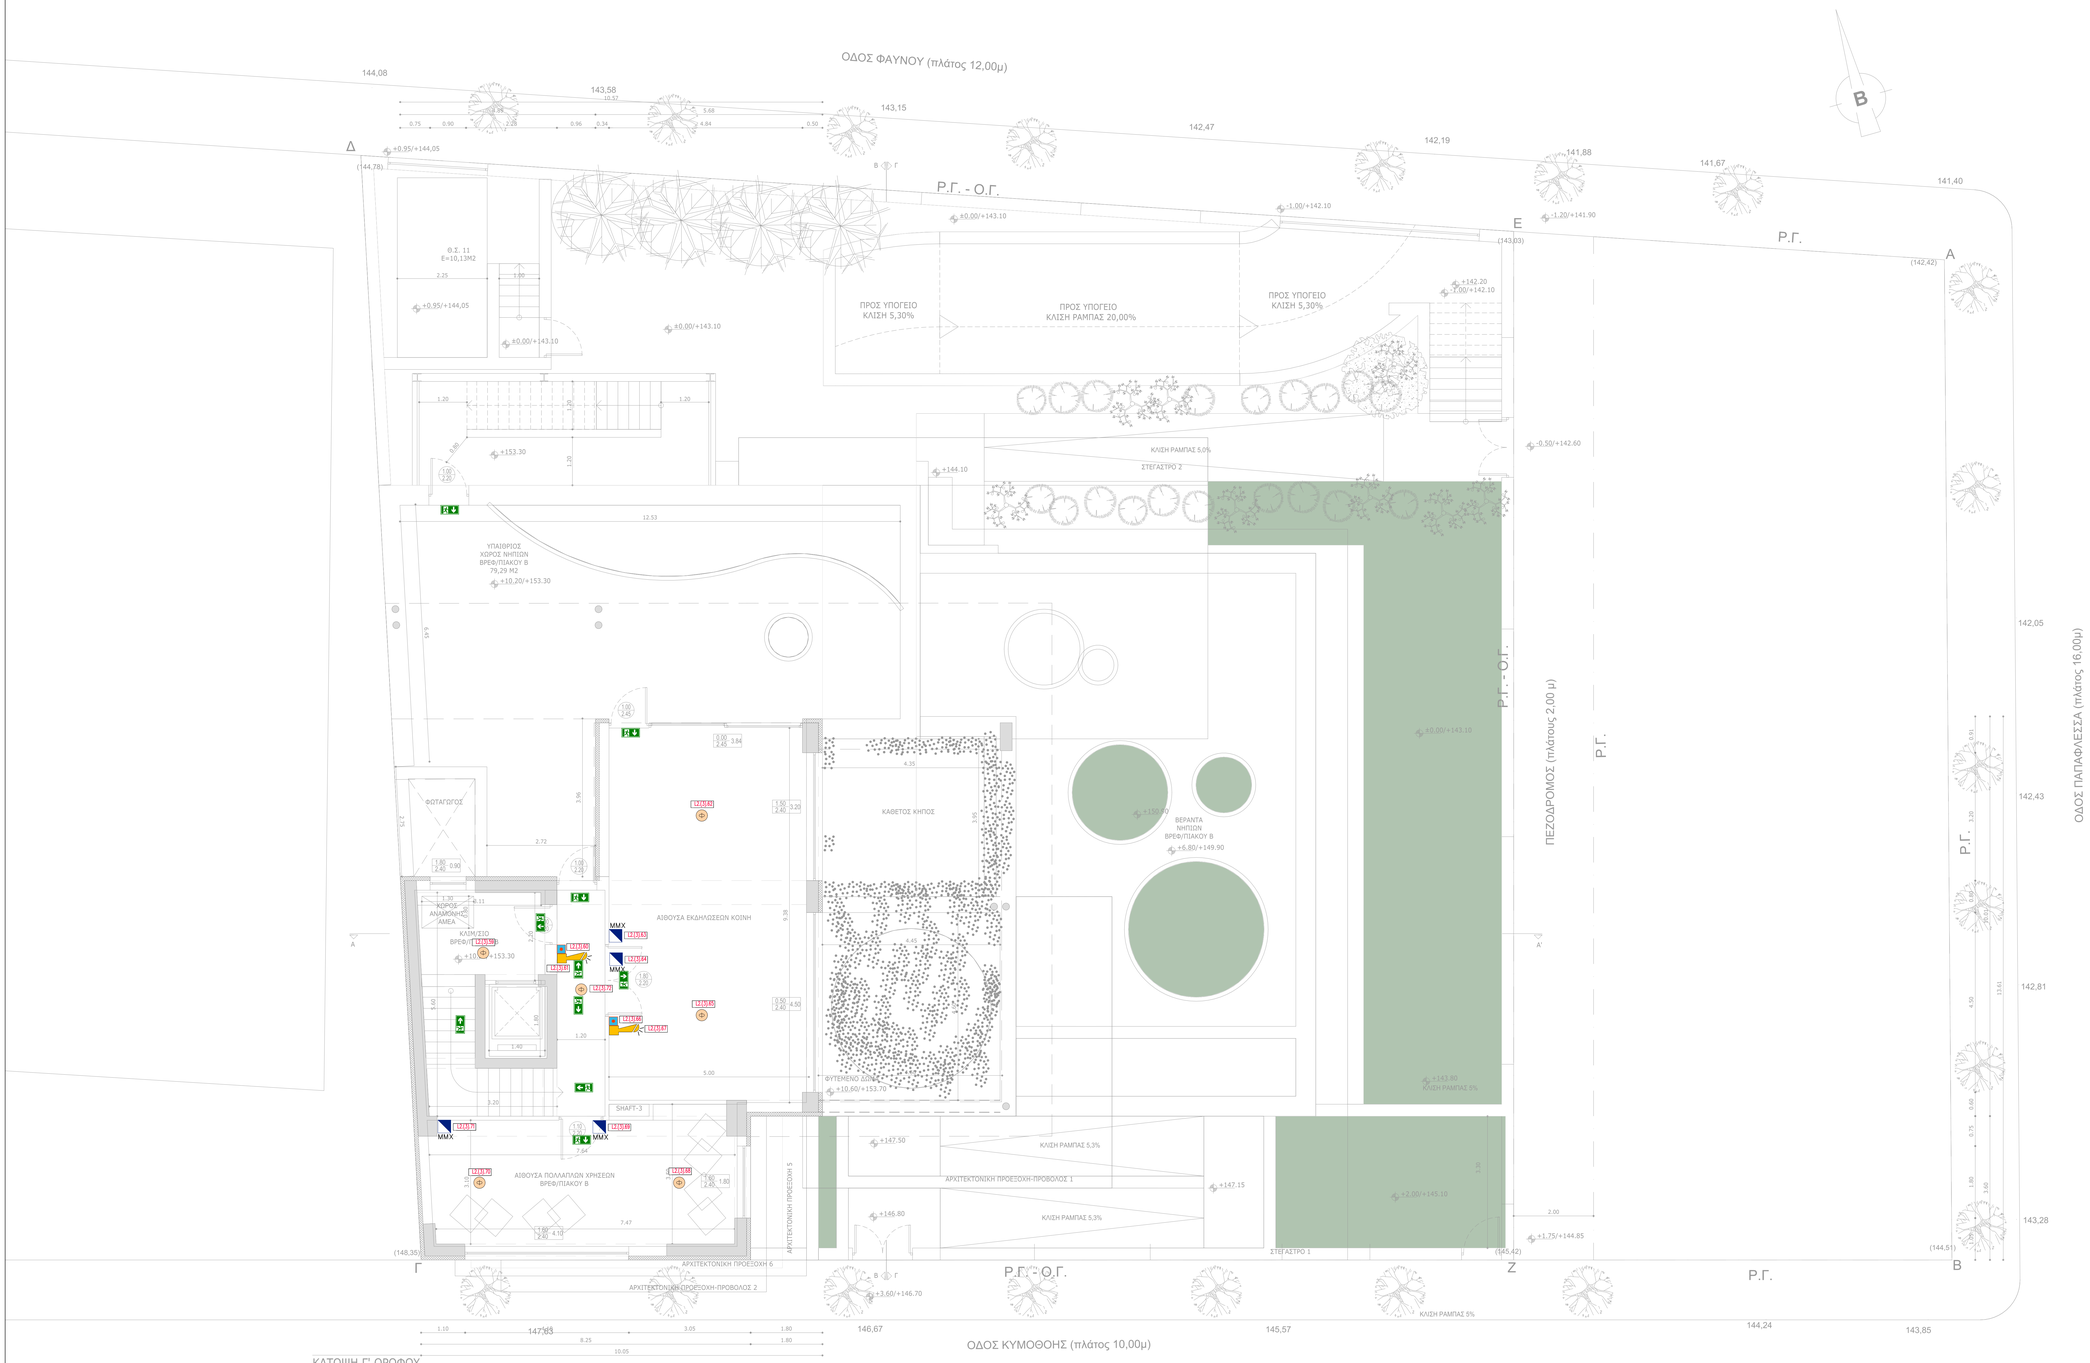

ΚΑΤΟΨΗ Γ' ΟΡΟΦΟΥ
ΚΛΙΜΑΚΑ 1:50

ΥΠΟΜΝΗΜΑ ΠΥΡΑΝΙΧΝΕΥΣΗΣ

	ΠΙΝΑΚΑΣ ΠΥΡΑΝΙΧΝΕΥΣΗΣ ΔΙΕΥΘΥΝΣΙΟΔΟΤΟΥΜΕΝΟΣ
	ΔΙΕΥΘΥΝΣΙΟΔΟΤΟΥΜΕΝΟΣ ΑΝΙΧΝΕΥΤΗΣ ΚΑΠΝΟΥ ΦΩΤΟΗΛΕΚΤΡΙΚΟΣ
	ΔΙΕΥΘΥΝΣΙΟΔΟΤΟΥΜΕΝΟΣ ΑΝΙΧΝΕΥΤΗΣ ΣΤΑΘΕΡΗΣ ΘΕΡΜΟΚΡΑΣΙΑΣ (ΣΤΑΘΕΡΟΥ ΟΡΙΟΥ 92 C)
	ΚΑΛΩΔΙΩΣΗ ΒΡΟΧΩΝ, ΑΠΟ ΠΥΡΑΝΤΟΧΟ ΚΑΛΩΔΙΟ ΕΝΔ. ΤΥΠΟΥ SR 114 H Cavicel Stranded 2x1.5mm² ή 4x1.5mm²
	ΚΑΛΩΔΙΩΣΗ ΦΩΤΕΙΝΩΝ ΕΠΑΝΑΛΗΠΤΩΝ ΑΠΟ ΠΥΡΑΝΤΟΧΟ ΚΑΛΩΔΙΟ ΕΝΔ. ΤΥΠΟΥ SR 114 H Cavicel Stranded 2x1.5mm² ή 4x1.5mm²
E	ΦΩΤΕΙΝΟΣ ΕΠΑΝΑΛΗΠΤΗΣ ΚΑΤΑ EN 54-14, ΓΙΑ ΚΛΕΙΣΤΟΥΣ ΧΩΡΟΥΣ (ΑΠΟΘΗΚΕΣ)
F	ΦΑΡΟΣΕΙΡΗΝΑ ΣΥΣΤΗΜΑΤΟΣ ΑΝΑΓΕΛΙΑΣ ΠΥΡΚΑΓΙΑΣ
	ΚΟΜΒΙΟ ΧΕΙΡΟΚΙΝΗΤΗΣ ΑΝΑΓΕΛΙΑΣ ΠΥΡΚΑΓΙΑΣ
	ΑΝΙΧΝΕΥΤΗΣ ΘΕΡΜΟΔΙΑΦΟΡΙΚΟΣ ΣΥΜΒΑΤΙΚΟΥ ΤΥΠΟΥ
	ΑΝΙΧΝΕΥΤΗΣ ΚΑΠΝΟΥ ΦΩΤΟΗΛΕΚΤΡΙΚΟΣ ΣΥΜΒΑΤΙΚΟΥ ΤΥΠΟΥ
	ΣΤΕΓΑΝΗ ΦΑΡΟΣΕΙΡΗΝΑ ΣΥΜΒΑΤΙΚΟΥ ΤΥΠΟΥ ΣΥΣΤΗΜΑΤΟΣ ΟΛΙΚΗΣ ΚΑΤΑΚΛΥΣΗΣ
B	ΚΟΜΒΙΟ ΧΕΙΡΟΚΙΝΗΤΗΣ ΕΝΕΡΓΟΠΟΙΗΣΗΣ ΚΑΤΑΣΒΕΣΗΣ ΜΕ ΧΡΟΝΟΚΑΘΥΣΤΕΡΗΣΗ
	ΚΟΜΒΙΟ ΑΚΥΡΩΣΗΣ ΚΑΤΑΣΒΕΣΗΣ
	ΚΟΥΔΟΥΝΙ ΠΡΟΣΥΝΑΓΕΡΜΟΥ
MMX	ΔΙΕΥΘΥΝΣΙΟΔΟΤΟΥΜΕΝΗ ΜΟΝΑΔΑ ΕΙΣΟΔΟΥ (Monitor Module) ΕΝΔ. ΤΥΠΟΥ O-MCIM (EATON) ή BSR-8020WP (Olympia Electronics)
CMX	ΔΙΕΥΘΥΝΣΙΟΔΟΤΟΥΜΕΝΗ ΜΟΝΑΔΑ ΕΛΕΓΧΟΥ (Control Module) ΕΝΔ. ΤΥΠΟΥ O-MCOM (EATON) ή BSR-8020WP (Olympia Electronics)
	ΠΙΝΑΚΑΣ ΕΛΕΓΧΟΥ ΣΥΣΤΗΜΑΤΟΣ ΑΥΤΟΝΟΜΗΣ ΚΑΤΑΣΒΕΣΗΣ ΣΥΜΒΑΤΙΚΟΥ ΤΥΠΟΥ
R	ΦΩΤΙΣΤΙΚΟ ΑΣΦΑΛΕΙΑΣ LED ΚΑΙ ΕΝΔΕΙΞΗ "ΕΞΟΔΟΣ"
R R	ΦΩΤΙΣΤΙΚΟ ΑΣΦΑΛΕΙΑΣ LED ΚΑΙ ΕΝΔΕΙΞΗ ΦΟΡΑ ΔΙΑΦΥΓΗΣ
L1.(−1).1	ΔΙΕΥΘΥΣΙΟΔΟΤΟΥΜΕΝΗ ΠΥΡΑΝΙΧΝΕΥΣΗ ADDRESSABLE FIRE DETECTION Αριθμός σημείου (Point number) Αριθμός επιπέδου (Level number) Αριθμός βρόχου (Loop Number)

ΠΑΡΑΤΗΡΗΣΗ
Η ΟΔΕΥΣΗ ΤΗΣ ΚΑΛΩΔΙΩΣΗΣ ΤΩΝ ΠΥΡΑΝΙΧΝΕΥΤΩΝ ΟΡΟΦΗΣ ΚΑΙ ΨΕΥΔΟΟΡΟΦΗΣ ΓΙΝΕΤΑΙ ΜΕΣΩ ΤΩΝ ΣΧΑΡΩΝ ΤΩΝ ΑΞΟΝΙΚΩΝ ΡΕΥΜΑΤΩΝ ΕΝΤΟΣ ΤΗΣ ΨΕΥΔΟΟΡΟΦΗΣ

ALD
fotini - xyrafi

Κύριος Έργου	**ΔΗΜΟΣ ΓΑΛΑΤΣΙΟΥ** **ΔΙΕΥΘΥΝΣΗ ΤΕΧΝΙΚΩΝ ΥΠΗΡΕΣΙΩΝ** **ΤΜΗΜΑ ΜΕΛΕΤΩΝ & ΕΡΓΩΝ**
Έργο	ΚΑΤΑΣΚΕΥΗ ΔΙΠΛΟΥ ΒΙΟΚΛΙΜΑΤΙΚΟΥ ΒΡΕΦΟΝΗΠΙΑΚΟΥ ΣΤΑΘΜΟΥ **(ΜΕ ΥΠΟΓΕΙΟ)**
Θέση Έργου	ΠΑΠΑΦΛΕΣΣΑ-ΦΑΥΝΟΥ-ΚΥΜΟΘΟΗΣ, ΓΑΛΑΤΣΙ, Ο.Τ. 98/98
Κλίδα	
Μελετητές Έργου	Τοπογραφική μελέτη — ΕΥΑΓΓΕΛΟΣ ΓΑΡΜΠΗΣ, Πολιτικός Μηχανικός Ε.Μ.Π. Αρχιτεκτονική μελέτη — ΦΩΤΕΙΝΗ ΞΥΡΑΦΗ, Αρχιτέκτων μηχανικός Στατική μελέτη — ΕΥΑΓΓΕΛΟΣ ΓΑΡΜΠΗΣ, Πολιτικός Μηχανικός Ε.Μ.Π. Μηχανολογική μελέτη — ΣΤΥΛΙΑΝΟΣ ΑΡ.ΒΕΝΙΕΡΗΣ, Μηχανολόγος Μηχανικός
Φάση μελέτης	ΜΕΛΕΤΗ ΔΗΜΟΠΡΑΤΗΣΗΣ
Αριθμός σχεδίου	ΕΠΥ5
Τίτλος σχεδίου	ΕΝΕΡΓΗΤΙΚΗ ΠΥΡΑΝΙΧΝΕΥΣΗ ΚΑΤΟΨΗ Γ' ΟΡΟΦΟΥ
Κλίμακα	1:50
Ημερομηνία	ΑΥΓΟΥΣΤΟΣ 2022
Υπογραφή/Σφραγίδα μηχανικού	ΣΤΥΛΙΑΝΟΣ ΑΡΒΕΝΙΕΡΗΣ ΔΙΠΛ. ΜΗΧΑΝΟΛΟΓΟΣ ΜΗΧΑΝΙΚΟΣ ΜΕΛΟΣ Τ.Ε.Ε. - ΑΡ.ΜΗΤΡΩΟΥ 57338 ΑΦΜ: 045452860, ΔΟΥ: ΧΟΛΑΡΓΟΥ ΛΜΕΔΕΠ 5ου ΒΑΘΜΟΥ 18 τ.Α 1081 τηλ. 210-7723840, e-mail: stven@otv.gr
Υπογραφή/Σφραγίδα υπηρεσίας	ΘΕΩΡΗΘΗ 28/08/2022 Ο ΠΡΟΪΣΤΑΜΕΝΟΣ ΤΗΣ ΔΙΕΥΘΥΝΣΗΣ ΠΑΠΑΓΕΩΡΓΙΟΥ ΓΕΩΡΓΙΟΣ