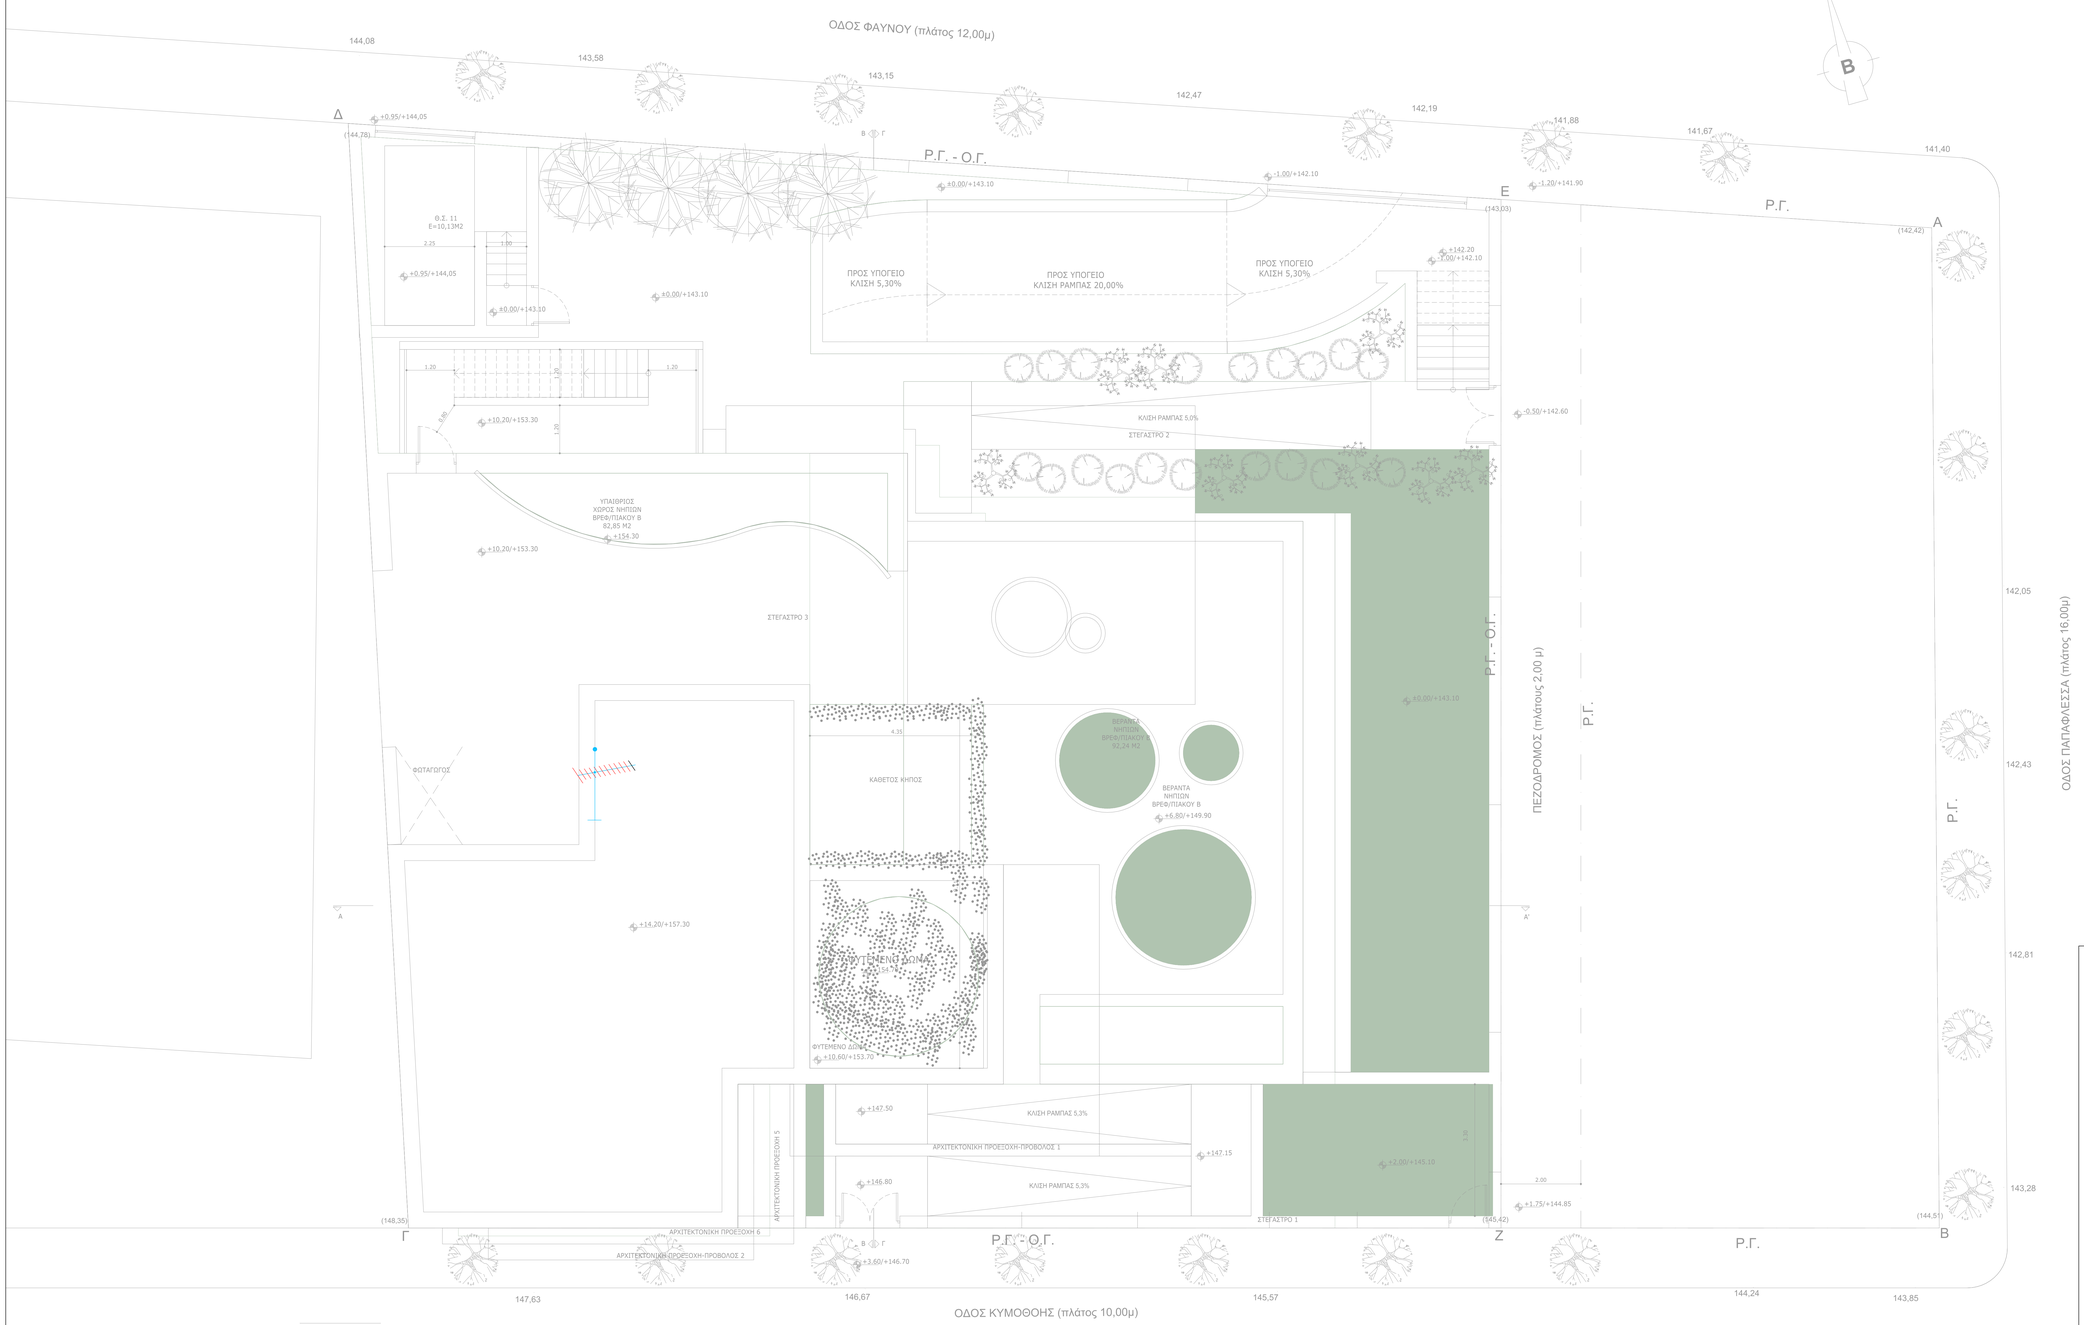

ΚΑΤΟΨΗ ΔΩΜΑ
ΚΛΙΜΑΚΑ 1:50

ΥΠΟΜΝΗΜΑ ΑΣΘΕΝΩΝ ΡΕΥΜΑΤΩΝ

ΕΓΚΑΤΑΣΤΑΣΗ ΦΩΝΗΣ & ΔΕΔΟΜΕΝΩΝ

- ΚΑΤΑΝΕΜΗΤΗΣ ΔΟΜΗΜΕΝΗΣ ΚΑΛΩΔΙΩΣΗΣ
- V D — ΔΙΠΛΟΣ ΡΕΥΜΑΤΟΔΟΤΗΣ RJ45 (VOICE/DATA) 4"
- V — ΑΠΛΟΣ ΡΕΥΜΑΤΟΔΟΤΗΣ RJ45 (VOICE) 4"
- ΚΑΛΩΔΙΟ UTP 100/024AWG/CAT6

ΕΓΚΑΤΑΣΤΑΣΗ ΣΗΜΑΤΟΣ TV-R

- ΕΝΙΣΧΥΤΗΣ TV-R
- TV ΛΗΨΗ TV-R
- ΚΑΛΩΔΙΩΣΗ TV-R RG-6/9170Ω

ΕΓΚΑΤΑΣΤΑΣΗ ΣΥΣΤΗΜΑΤΟΣ ΑΣΦΑΛΕΙΑΣ

- ΠΑΘΗΤΙΚΟΣ ΑΝΙΧΝΕΥΤΗΣ ΥΠΕΡΥΘΡΩΝ ΕΜΒΕΛΕΙΑΣ 10m & ΑΝΟΡΑΤΟΣ ΣΕ ΜΟΡΦΗ
- ΠΙΝΑΚΑΣ ΣΥΝΑΓΕΡΜΟΥ
- ΦΑΡΟΣΕΡΗΝΑ ΣΥΝΑΓΕΡΜΟΥ
- ΠΛΗΚΤΡΟΛΟΓΙΟ ΕΛΕΓΧΟΥ ΣΥΝΑΓΕΡΜΟΥ
- ΚΑΛΩΔΙΩΣΗ ΣΥΝΑΓΕΡΜΟΥ 4CAT5 (2x2.75+2x0.22)
- ΜΑΓΝΗΤΙΚΗ ΕΠΑΦΗ

ΕΓΚΑΤΑΣΤΑΣΗ ΘΥΡΟΤΗΛΕΟΡΑΣΗΣ

- ΜΠΟΥΤΟΝΙΕΡΑ ΘΥΡΟΤΗΛΕΟΡΑΣΗΣ
- ΣΥΣΚΕΥΗ ΘΥΡΟΤΗΛΕΟΡΑΣΗΣ
- ΤΡΟΦΟΔΟΤΙΚΟ-ΕΝΙΣΧΥΤΗΣ ΘΥΡΟΤΗΛΕΟΡΑΣΗΣ
- ΗΛΕΚΤΡΙΚΗ ΚΑΕΛΙΑΡΙΑ
- ΔΙΑΚΛΑΔΩΤΗΡΑΣ ΣΗΜΑΤΟΣ 15mp15m
- ΚΟΝΔΟΥΝΙ

ΟΠΤΙΚΟΑΚΟΥΣΤΙΚΕΣ ΕΓΚΑΤΑΣΤΑΣΕΙΣ

- ΚΑΛΩΔΙΩΣΕΙΣ ΜΕΤΑΦΟΡΩΝ HDMI v1.2 (≤1.5mΦ) & 4xT.3mΦ
- ΧΝΕΟ ΨΕΥΔΟΡΦΗΣ ΕΙΚΟΣ 12M
- ΧΝΕΟ ΕΥΤΟΝΟΥ ΕΙΚΟΣ 12M
- ΡΥΘΜΙΣΤΗΣ ΕΝΤΑΣΕΩΣ
- ΚΟΡΝΑ ΕΞΩΤΕΡΙΚΟΥ ΧΩΡΟΥ, ΕΙΚΟΣ 50M RMS
- ΡΕΥΜΑΤΟΔΟΤΗΣ ΣΥΝΔΕΣΗΣ ΚΑΛΩΔΙΩΝ VGA
- ΚΑΛΩΔΙΟ VGA
- ΡΕΥΜΑΤΟΔΟΤΗΣ ΣΥΝΔΕΣΗΣ ΚΑΛΩΔΙΩΝ VIDEO
- ΚΑΛΩΔΙΟ VIDEO

ALD
fotini - xyrafi

Κύριος Έργου	**ΔΗΜΟΣ ΓΑΛΑΤΣΙΟΥ** **ΔΙΕΥΘΥΝΣΗ ΤΕΧΝΙΚΩΝ ΥΠΗΡΕΣΙΩΝ** **ΤΜΗΜΑ ΜΕΛΕΤΩΝ & ΕΡΓΩΝ**
Έργο	ΚΑΤΑΣΚΕΥΗ ΔΙΠΛΟΥ ΒΙΟΚΛΙΜΑΤΙΚΟΥ ΒΡΕΦΟΝΗΠΙΑΚΟΥ ΣΤΑΘΜΟΥ **(ΜΕ ΥΠΟΓΕΙΟ)**
Θέση Έργου	ΠΑΠΑΦΛΕΣΣΑ-ΦΑΥΝΟΥ-ΚΥΜΟΘΟΗΣ, ΓΑΛΑΤΣΙ, Ο.Τ. 98/98
Κλείδα	

Μελετητές Έργου

Τοπογραφική μελέτη	ΕΥΑΓΓΕΛΟΣ ΓΑΡΜΠΗΣ Πολιτικός Μηχανικός Ε.Μ.Π.
Αρχιτεκτονική μελέτη	ΦΩΤΕΙΝΗ ΞΥΡΑΦΗ Αρχιτέκτων μηχανικός
Στατική μελέτη	ΕΥΑΓΓΕΛΟΣ ΓΑΡΜΠΗΣ Πολιτικός Μηχανικός Ε.Μ.Π.
Μηχανολογική μελέτη	ΣΤΥΛΙΑΝΟΣ ΑΡ.ΒΕΝΙΕΡΗΣ Μηχανολόγος Μηχανικός

Φάση μελέτης ΜΕΛΕΤΗ ΔΗΜΟΠΡΑΤΗΣΗΣ	Αριθμός σχεδίου ΗΑ6
Τίτλος σχεδίου ΗΛΕΚΤΡΙΚΑ - ΑΣΘΕΝΗ ΚΑΤΟΨΗ ΔΩΜΑΤΟΣ	Κλίμακα 1:50
	Ημερομηνία ΑΥΓΟΥΣΤΟΣ 2022

Υπογραφή/Σφραγίδα μηχανικού

ΣΤΥΛΙΑΝΟΣ ΑΡ.ΒΕΝΙΕΡΗΣ
ΔΙΠΛ. ΜΗΧΑΝΟΛΟΓΟΣ ΜΗΧΑΝΙΚΟΣ
ΜΕΛΟΣ Τ.Ε.Ε. - ΑΡ.ΜΗΤΡΩΟΥ 57338
ΑΦΜ: 045462966 ΔΟΥ: ΧΟΛΑΡΓΟΥ
Λ.ΜΕΣΟγΕΙΩΝ 56 Χολαργός Τ.Κ. 15561
τηλ.: 2107723040 E-mail: venier@otenet.gr

Υπογραφή/Σφραγίδα υπηρεσίας

ΘΕΩΡΗΘΗΚΕ
20/08/2022
Ο ΠΡΟΪΣΤΑΜΕΝΟΣ ΤΗΣ ΔΙΕΥΘΥΝΣΗΣ & ΤΩΝ ΕΡΓΩΝΕΑΣ
ΑΝΑΣΤΑΣΙΟΣ ΔΟΜΟΣ