
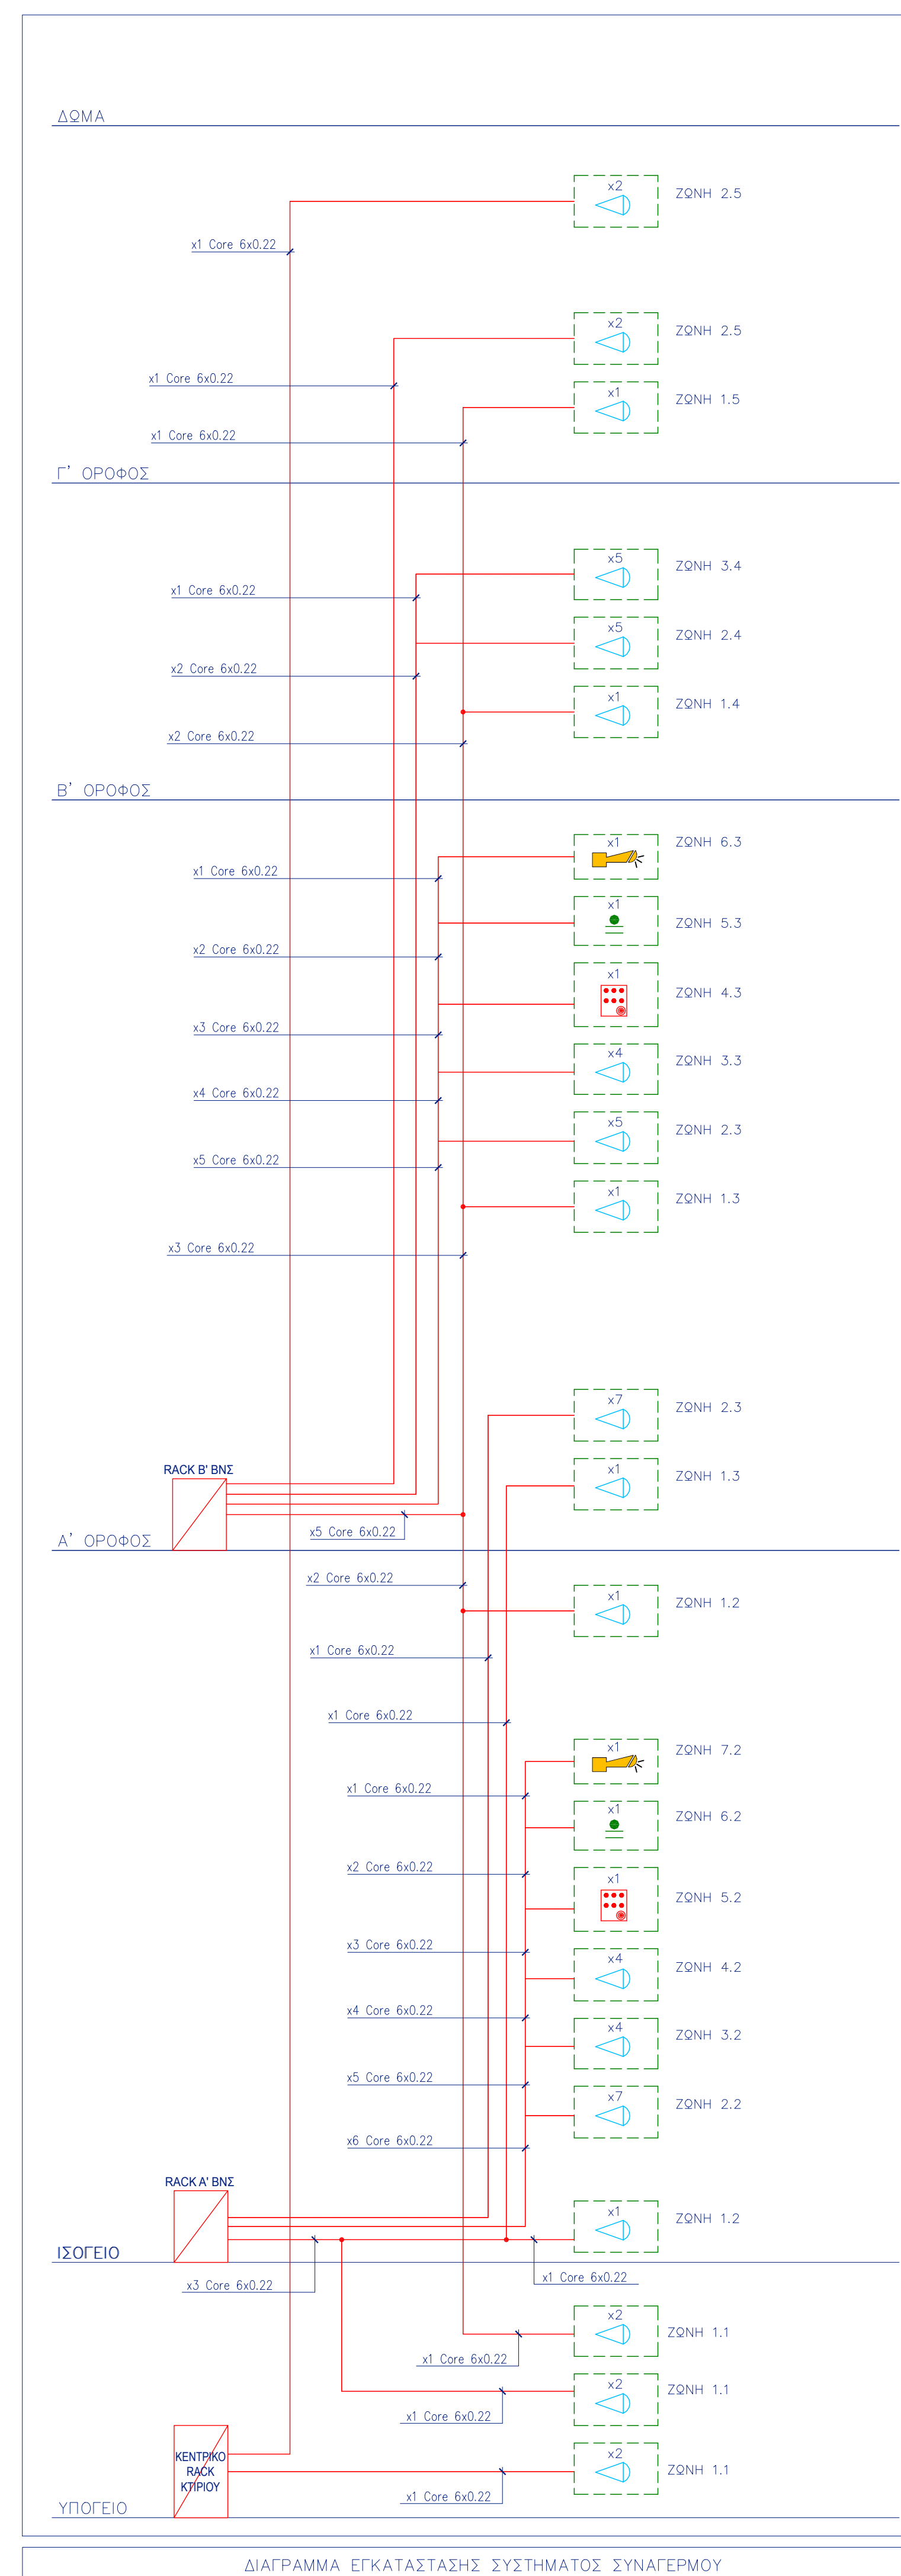
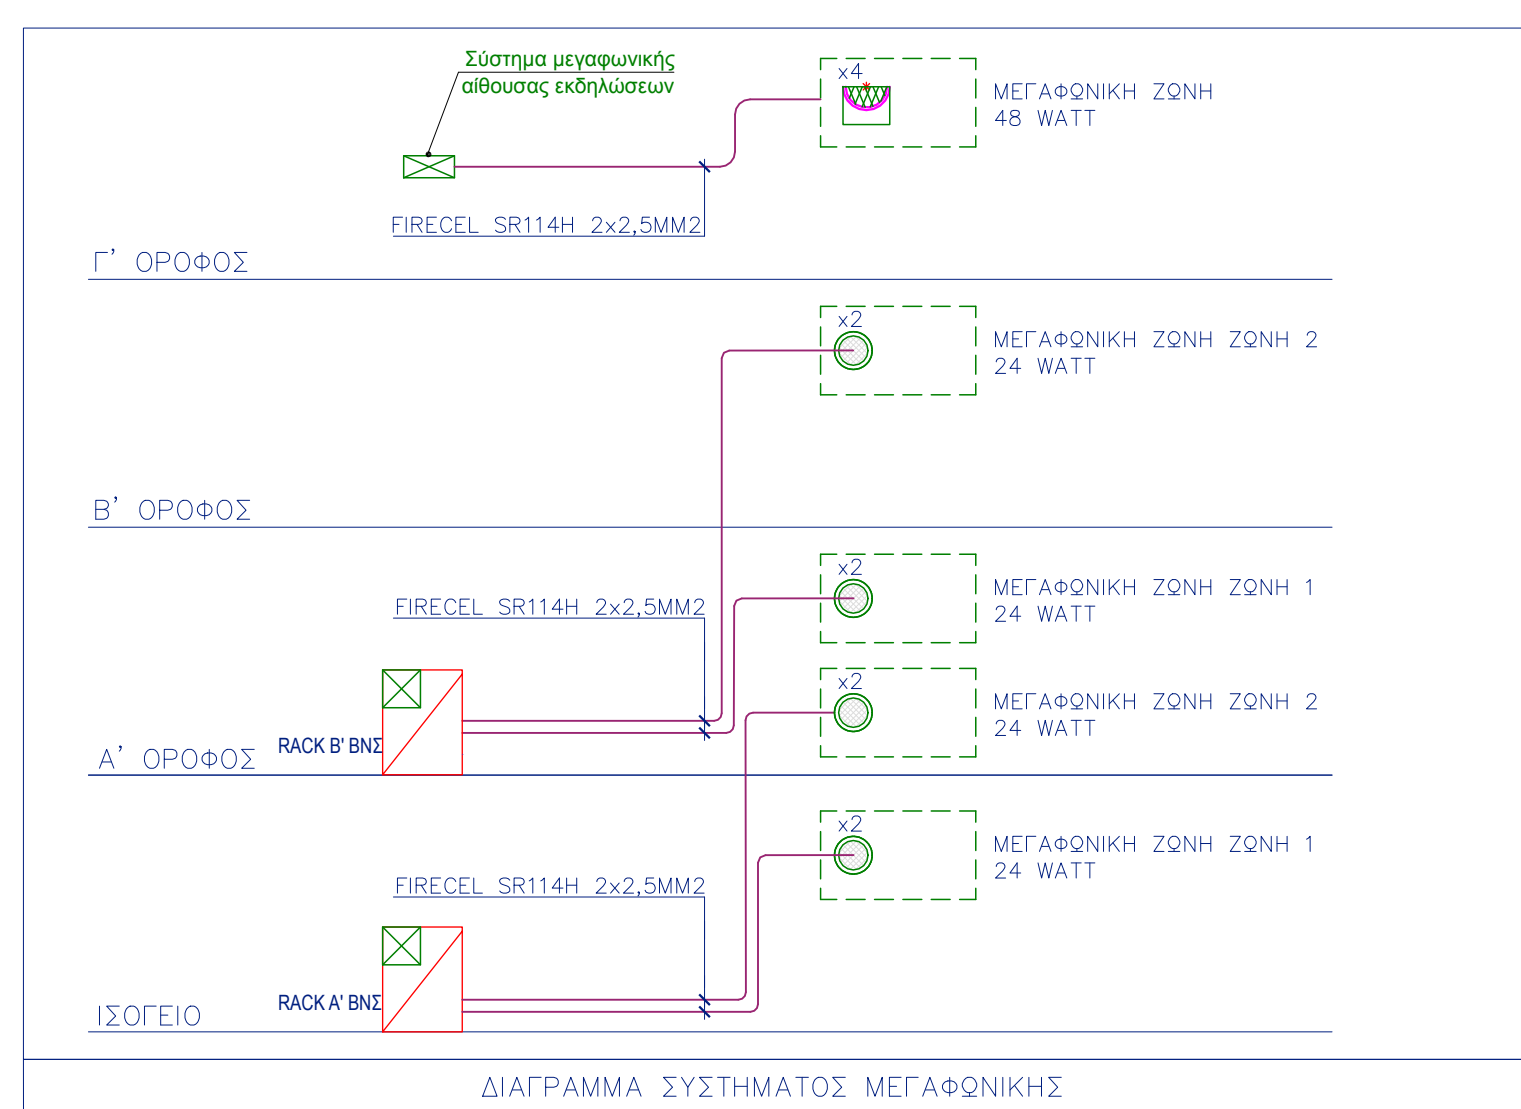
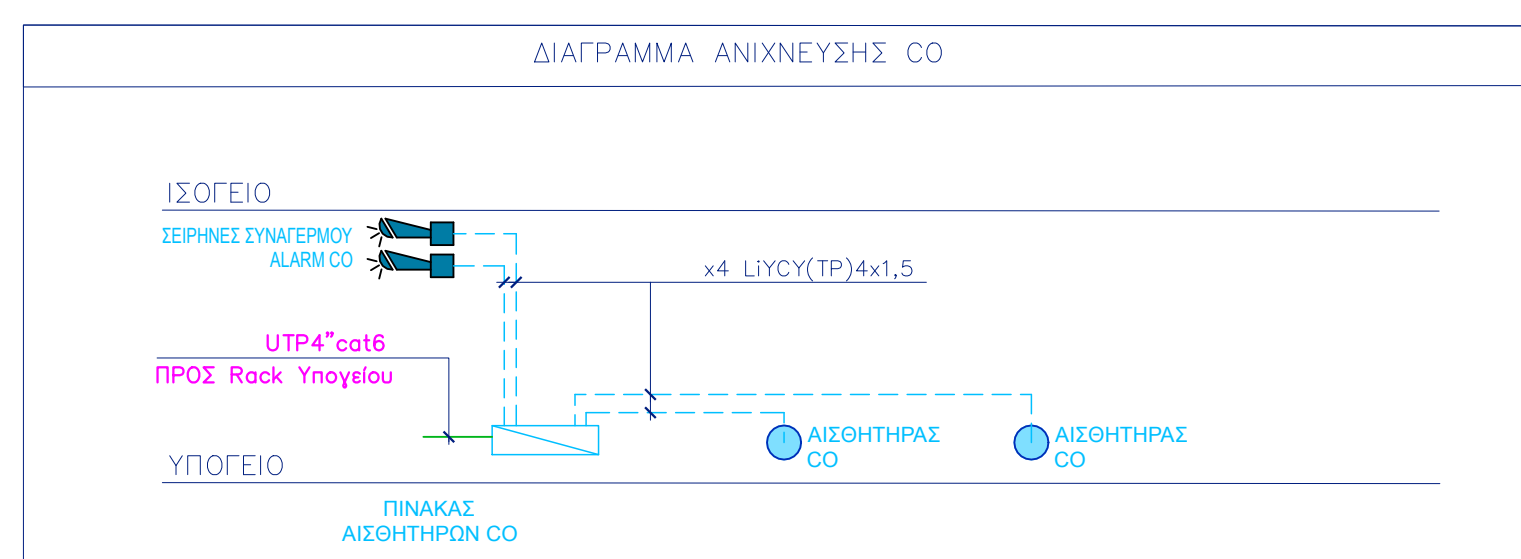
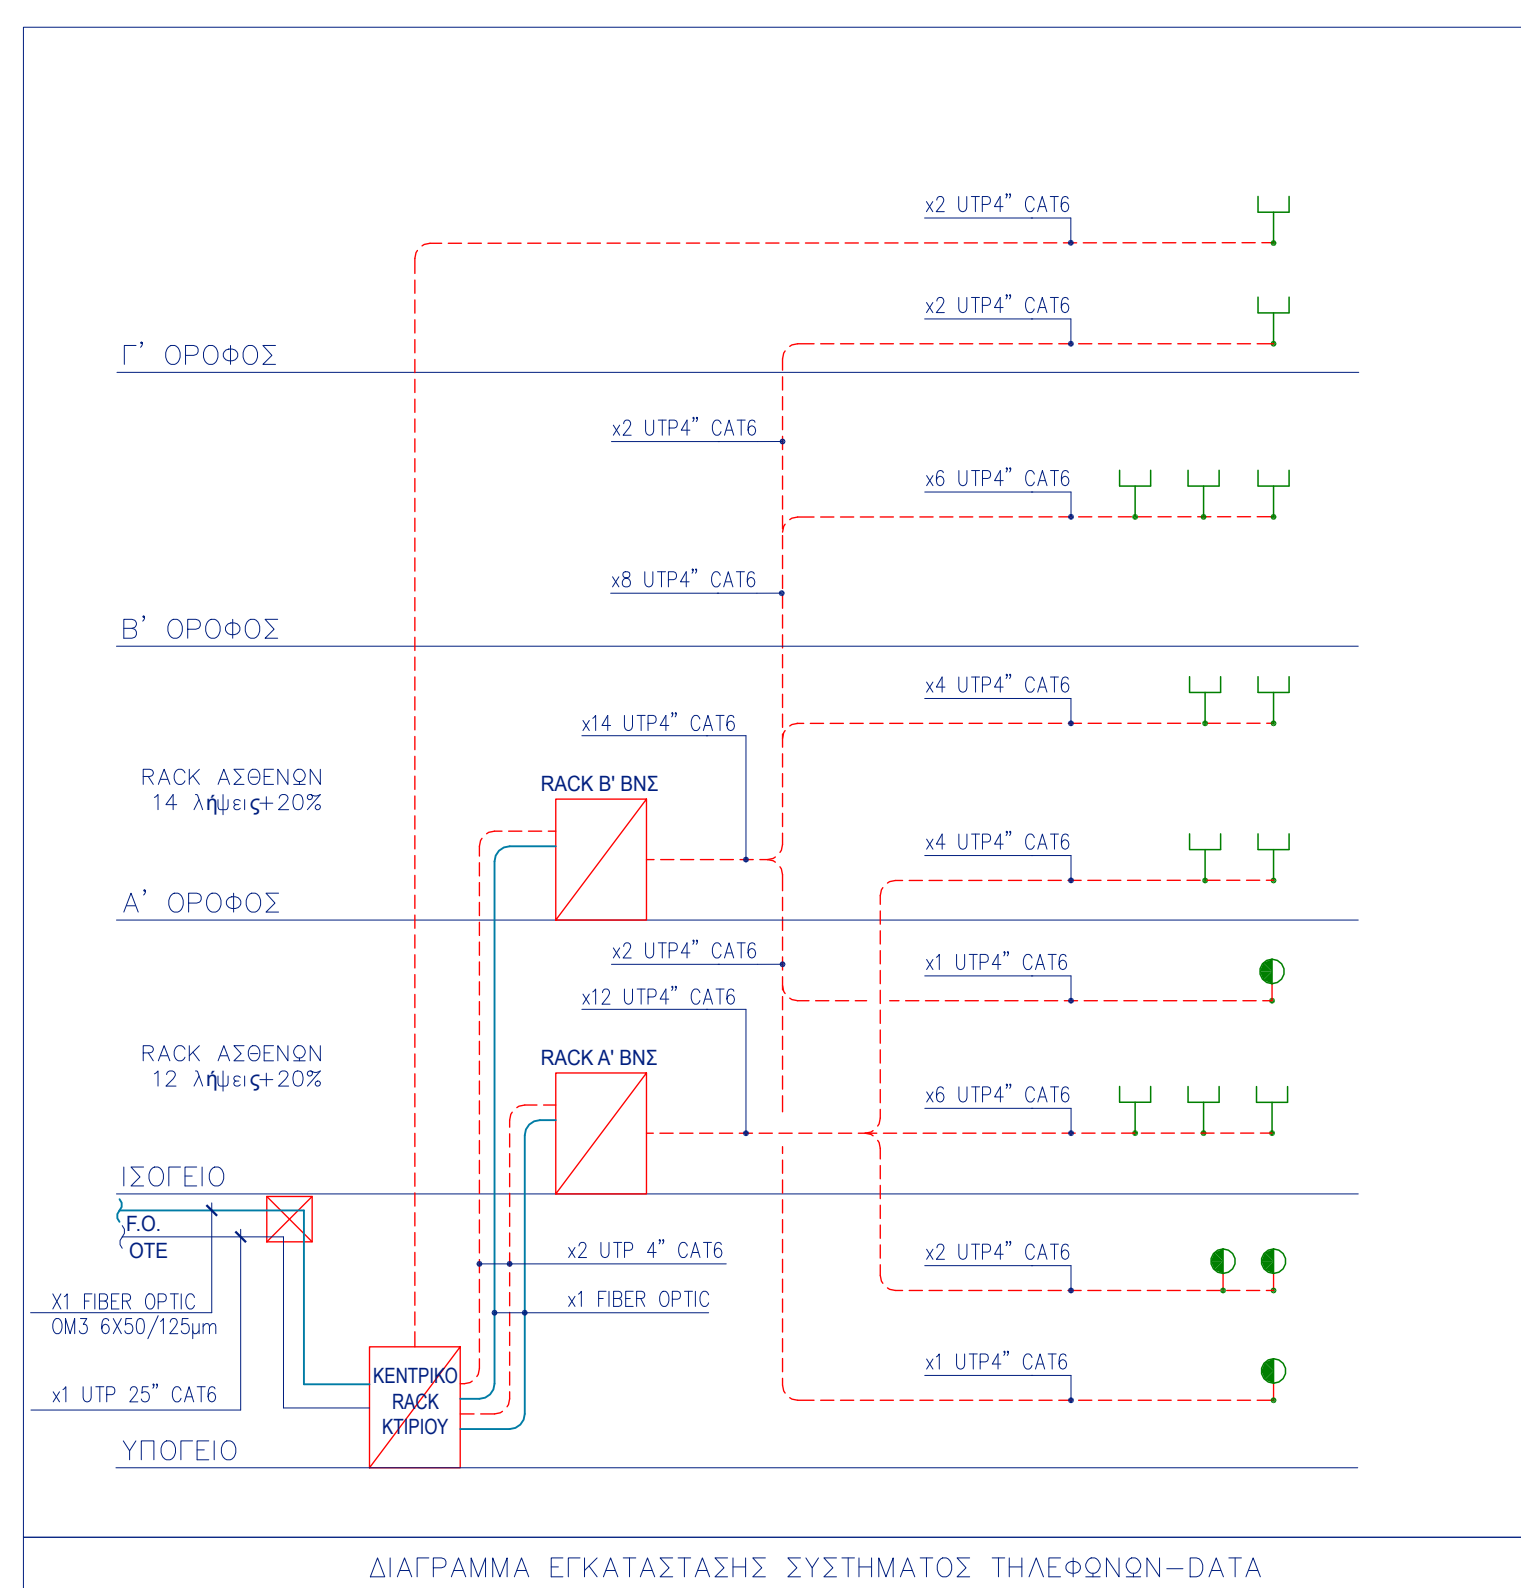
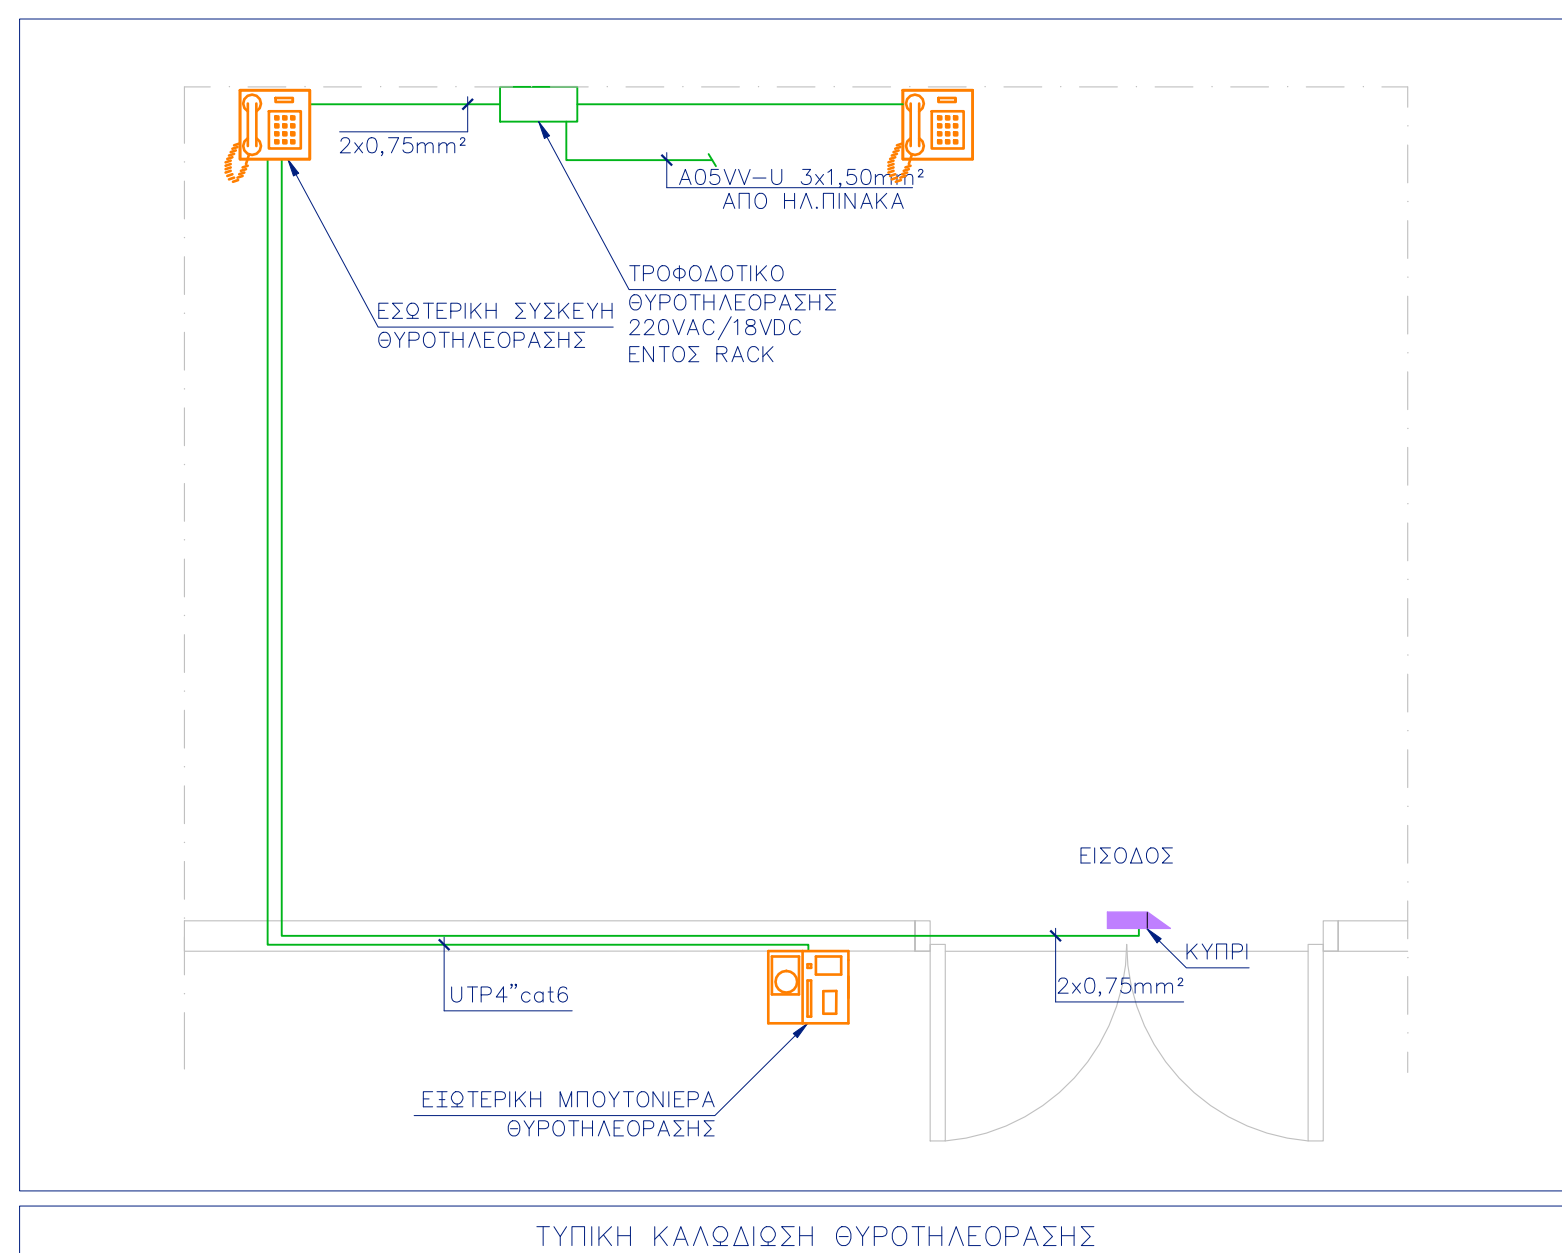
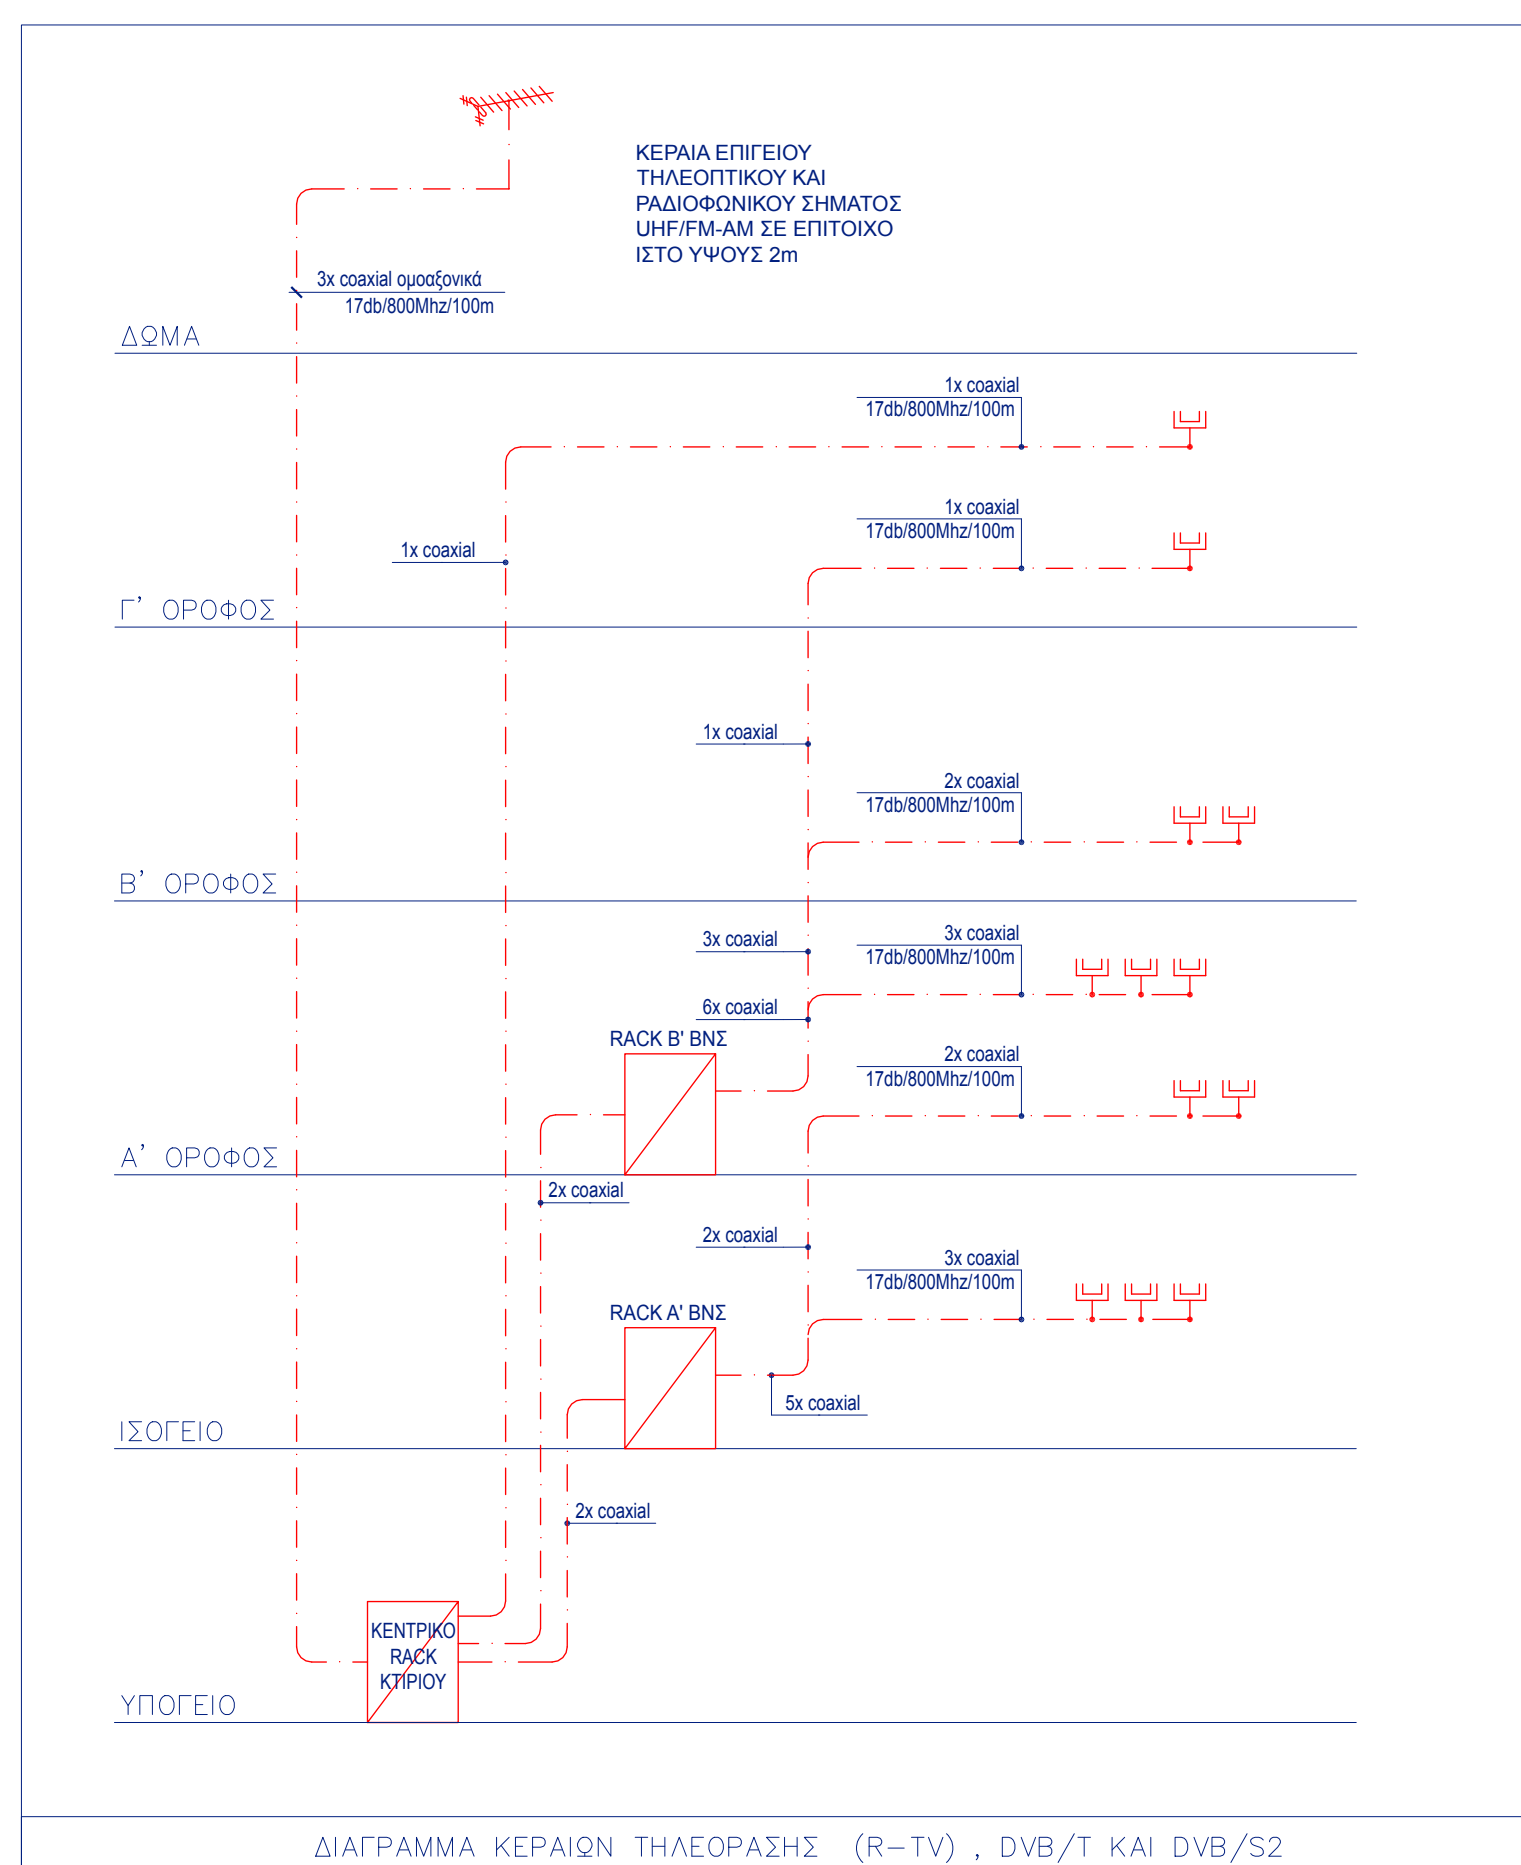


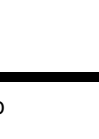

ΥΠΟΜΝΗΜΑ ΑΣΘΕΝΩΝ ΡΕΥΜΑΤΩΝ	
	ΔΙΠΛΟΣ ΡΕΥΜΑΤΟΛΟΓΗΣ R45 (VOICE/DATA) 4"
	ΑΠΛΟΣ ΡΕΥΜΑΤΟΛΟΓΗΣ R45 (VOICE/DATA) 4"
	ΛΗΨΗ TV-R
	ΠΛΗΘΙΚΟΣ ΑΝΙΧΝΕΥΤΗΣ ΥΠΕΡΥΠΩΡΩΝ ΕΜΒΕΛΕΙΑΣ 10m & ΑΝΟΙΓΜΑΤΟΣ 90 ΜΟΙΡΩΝ
	ΦΑΡΟΣ/ΣΙΡΗΝΑ ΣΥΝΑΓΕΡΜΟΥ
	ΠΛΗΚΤΡΟΛΟΓΙΟ ΕΛΕΓΧΟΥ ΣΥΝΑΓΕΡΜΟΥ
	ΜΠΟΥΤΟΝΙΕΡΑ ΘΥΡΟΠΛΕΟΡΑΣΙΣ
	ΣΥΣΚΕΥΗ ΘΥΡΟΠΛΕΟΡΑΣΙΣ
	ΣΙΡΗΝΑ ΣΥΝΑΓΕΡΜΟΥ - ALARM CO
	ΑΙΣΘΗΤΗΡΑΣ CO
	ΗΧΕΙΟ ΨΕΥΔΟΡΡΗΣΙΣ ΙΣΧΥΟΣ 12W

	ALD⁺ fotini - xyriti
Κίρηας Έργου	ΔΗΜΟΣ ΓΑΛΑΤΣΙΟΥ ΔΙΕΥΘΥΝΣΗ ΤΕΧΝΙΚΩΝ ΥΠΗΡΕΣΙΩΝ ΤΜΗΜΑ ΜΕΛΕΤΩΝ & ΕΡΓΩΝ
Έργο	ΚΑΤΑΣΚΕΥΗ ΔΙΠΛΟΥ ΒΙΟΚΛΙΜΑΤΙΚΟΥ ΒΡΕΦΟΝΗΠΙΑΚΟΥ ΣΤΑΘΜΟΥ (ΜΕ ΥΠΟΓΕΙΟ)
Οίκος Έργου	ΠΑΠΑΦΛΕΣΣΑ-ΦΑΥΝΟΥ-ΚΥΜΟΘΩΝ, ΓΑΛΑΤΣΙ, Ο.Τ. 98/98
Κτιζίδιο	
Μελετητής Έργου	ΕΥΑΓΓΕΛΟΣ ΓΑΡΜΠΗΣ Πολιτικός Μηχανικός Ε.Μ.Π.
Τοπογραφική μελέτη	ΦΩΤΕΙΝΗ ΣΥΡΑΦΗ Αρχιτέκτων μηχανικός
Αρχιτεκτονική μελέτη	ΕΥΑΓΓΕΛΟΣ ΓΑΡΜΠΗΣ Πολιτικός Μηχανικός Ε.Μ.Π.
Στατική μελέτη	ΣΤΥΛΙΑΝΟΣ ΑΡ.ΒΕΝΙΕΡΗΣ Μηχανολόγος Μηχανικός
Μηχανολογική μελέτη	ΣΤΥΛΙΑΝΟΣ ΑΡ.ΒΕΝΙΕΡΗΣ Μηχανολόγος Μηχανικός
Φύση μελέτης	Αριθμός σχεδίου ΗΑ7
ΜΕΛΕΤΗ ΔΗΜΟΠΡΑΤΗΣΗΣ	Κλίμακα -
Τίτλος σχεδίου ΗΛΕΚΤΡΙΚΑ - ΑΣΘΕΝΗ ΔΙΑΓΡΑΜΜΑΤΑ	Ημερομηνία ΑΥΓΟΥΣΤΟΣ 2022