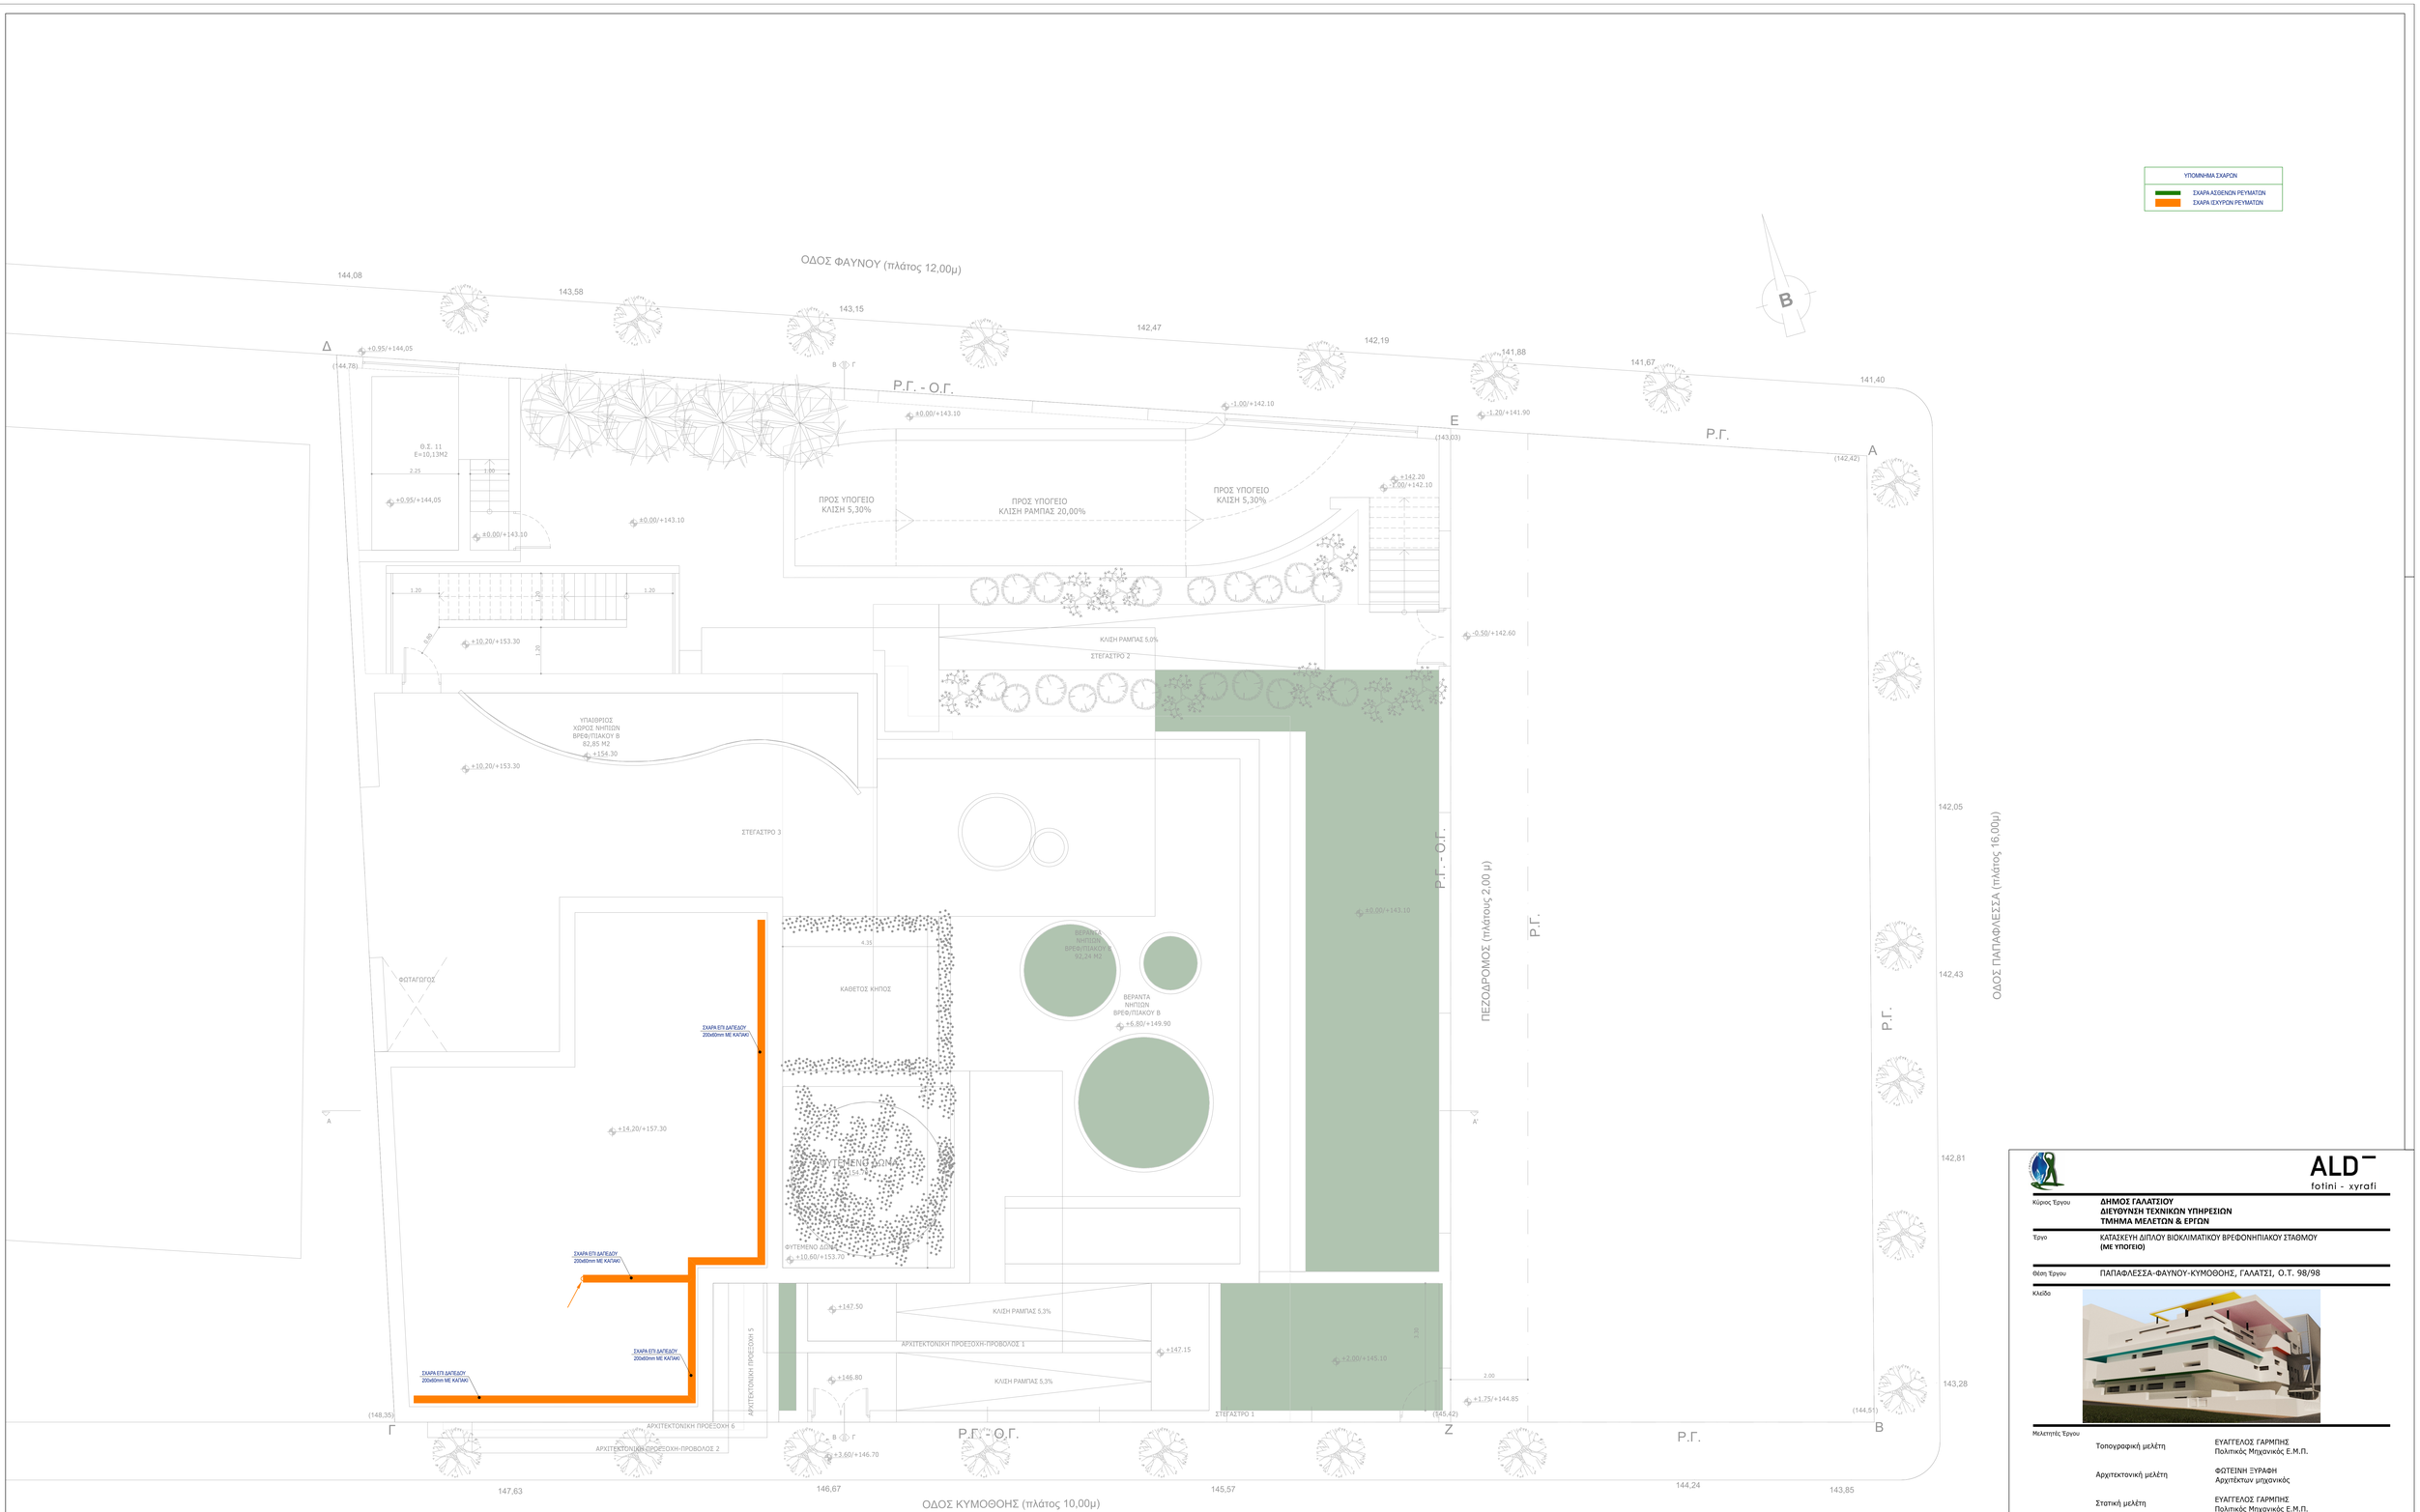

ALD
fotini - xyrafi

Κύριος Έργου	**ΔΗΜΟΣ ΓΑΛΑΤΣΙΟΥ** **ΔΙΕΥΘΥΝΣΗ ΤΕΧΝΙΚΩΝ ΥΠΗΡΕΣΙΩΝ** **ΤΜΗΜΑ ΜΕΛΕΤΩΝ & ΕΡΓΩΝ**
Έργο	ΚΑΤΑΣΚΕΥΗ ΔΙΠΛΟΥ ΒΙΟΚΛΙΜΑΤΙΚΟΥ ΒΡΕΦΟΝΗΠΙΑΚΟΥ ΣΤΑΘΜΟΥ **(ΜΕ ΥΠΟΓΕΙΟ)**
Θέση Έργου	ΠΑΠΑΦΛΕΣΣΑ-ΦΑΥΝΟΥ-ΚΥΜΟΘΟΗΣ, ΓΑΛΑΤΣΙ, Ο.Τ. 98/98
Κλείδα	

Μελετητές Έργου

Τοπογραφική μελέτη	ΕΥΑΓΓΕΛΟΣ ΓΑΡΜΠΗΣ Πολιτικός Μηχανικός Ε.Μ.Π.
Αρχιτεκτονική μελέτη	ΦΩΤΕΙΝΗ ΞΥΡΑΦΗ Αρχιτέκτων μηχανικός
Στατική μελέτη	ΕΥΑΓΓΕΛΟΣ ΓΑΡΜΠΗΣ Πολιτικός Μηχανικός Ε.Μ.Π.
Μηχανολογική μελέτη	ΣΤΥΛΙΑΝΟΣ ΑΡ.ΒΕΝΙΕΡΗΣ Μηχανολόγος Μηχανικός

Φάση μελέτης ΜΕΛΕΤΗ ΔΗΜΟΠΡΑΤΗΣΗΣ	Αριθμός σχεδίου ΗΣ6
Τίτλος σχεδίου ΗΛΕΚΤΡΙΚΑ - ΡΕΥΜΑΤΑ ΣΧΑΡΕΣ ΙΣΧΥΡΩΝ & ΑΣΘΕΝΩΝ ΚΑΤΟΨΗ ΔΩΜΑΤΟΣ	Κλίμακα 1:50
	Ημερομηνία ΑΥΓΟΥΣΤΟΣ 2022

Υπογραφή/Σφραγίδα μηχανικού

ΣΤΥΛΙΑΝΟΣ ΑΡ.ΒΕΝΙΕΡΗΣ
ΔΙΠΛ. ΜΗΧΑΝΑΛΟΓΟΣ ΜΗΧΑΝΙΚΟΣ
ΜΕΛΟΣ Τ.Ε.Ε. - ΑΡ.ΜΗΤΡΩΟΥ 57338
ΑΦΜ: 045462860 ΔΟΥ: ΧΟΛΑΡΓΟΥ
Α.ΜΕΣΟΓΕΙΩΝ 57 ΧΟΛΑΡΓΟΣ Τ.Κ. 15561
τηλ.: 2107723000 E-mail: 8Ven@tkv.gr

Υπογραφή/Σφραγίδα υπηρεσίας

ΘΕΩΡΗΘΗΚΕ
29/08/2022
Ο ΠΡΟΪΣΤΑΜΕΝΟΣ ΤΗΣ ΔΙΕΥΘΥΝΣΗΣ ΤΩΝ ΤΕΧΝΙΚΩΝ ΥΠΗΡΕΣΙΩΝ
ΑΝΤΩΝΙΟΣ ΔΟΡΔΑΝΑΣ