
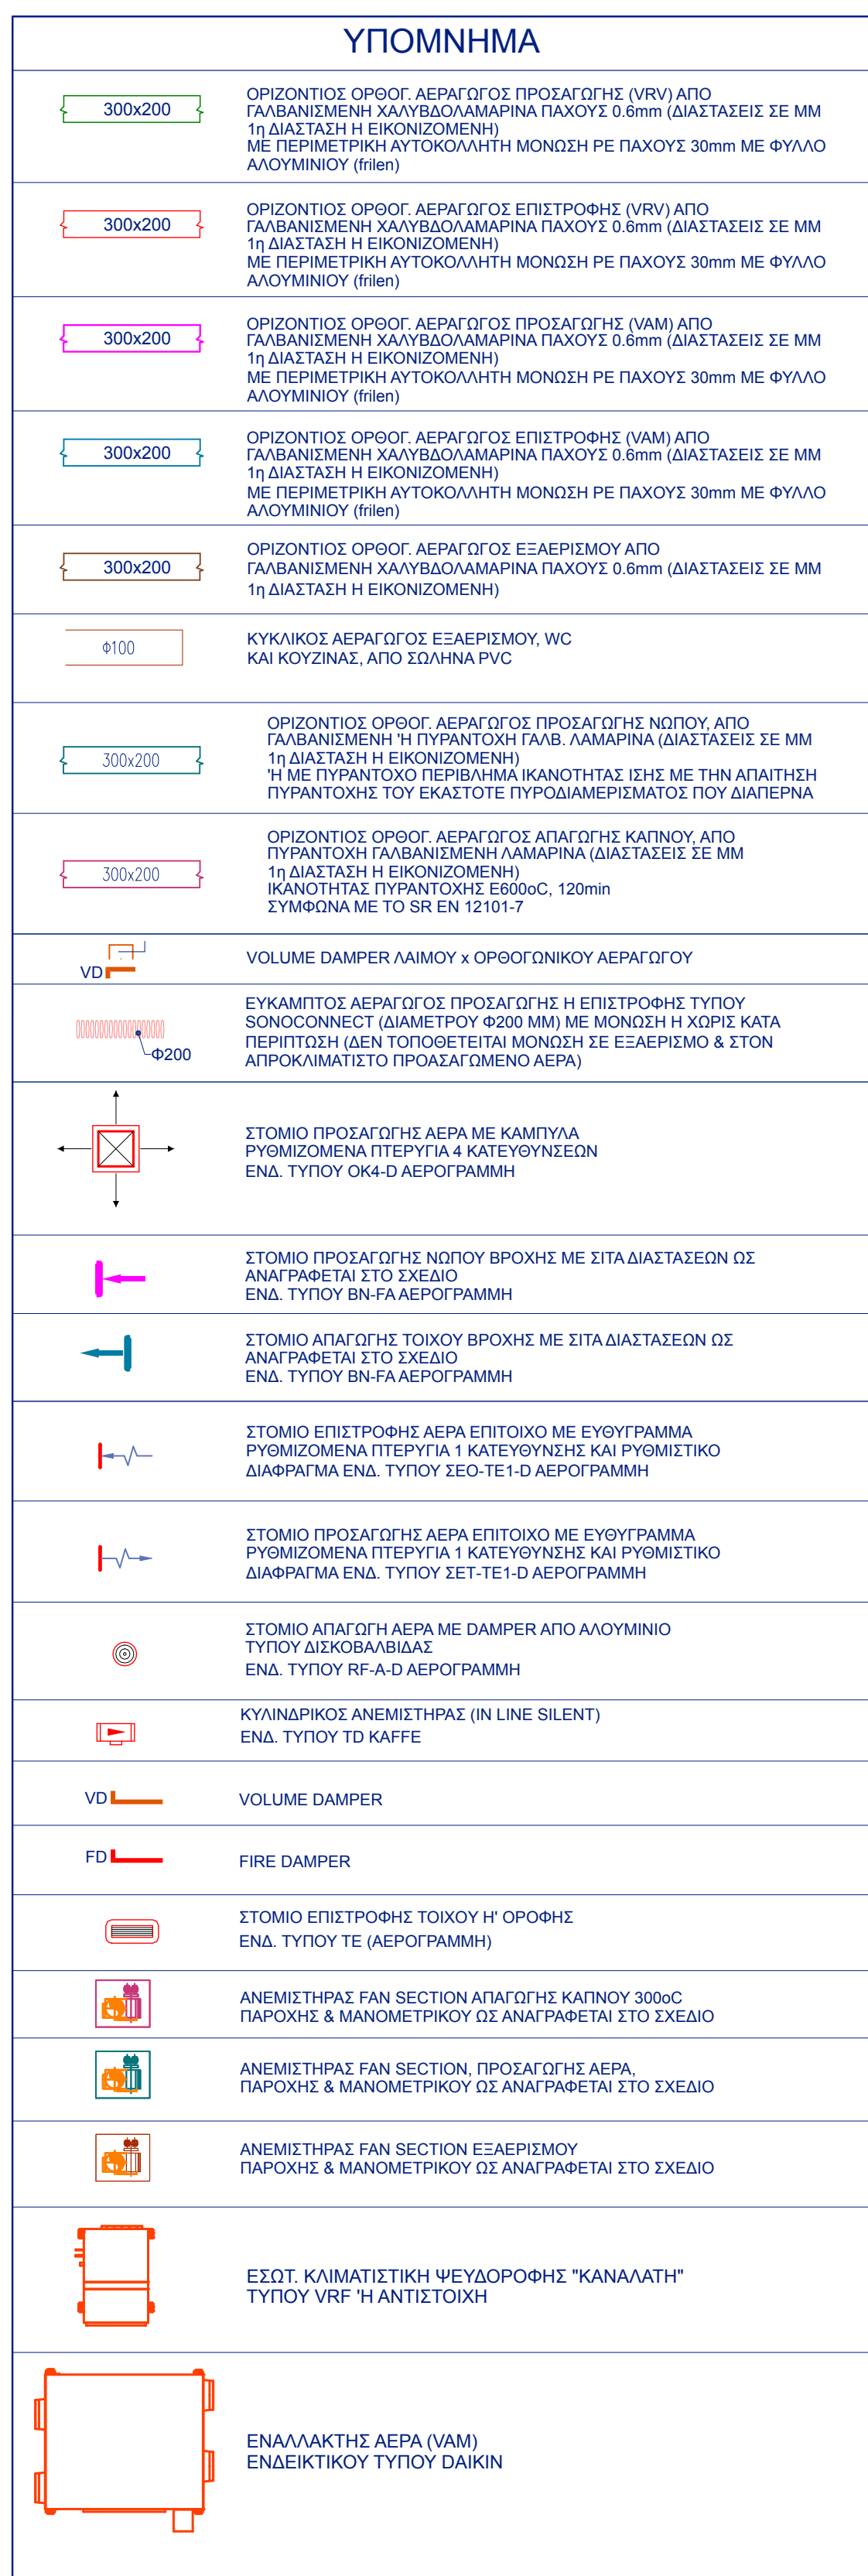


ΤΙΝΑΚΑΣ ΑΝΕΜΗΤΗΡΩΝ					
ΣΥΜΒΟΛΙΣΜΟΣ	ΠΕΡΙΓΡΑΦΗ	ΠΑΡΟΧΗ (m/s)	ΕΞΕΤΡΟΧΗ ΣΥΜΒΑΤΗΤΗΤΗ (Pa)	ΗΛΕΚΤΡΙΚΗ ΙΣΧΥΣ (kW)	ΕΝΔΕΙΚΤΙΚΟΣ ΤΥΠΟΣ
FAN 01	ΑΝΕΜΗΤΗΡΑΞ IN LINE ΔΥΝΑΜΗ 0,2028 KW	100	80	0,028	TD-250/100 (220-240V) 50 RE - 0,028 KW
FAN 02	ΑΝΕΜΗΤΗΡΑΞ IN LINE W.C	100	80	0,028	TD-165/100 (220-240V) 50 RE - 0,028 KW
FAN SECTION 01	ΑΝΕΜΗΤΗΡΑΞ ΦΥΘΟΚΕΝΤΡΙΚΟΣ ΕΝΤΟΣ FAN SECTION TYPE04	800	350	0,140	MJUF 02 45SD4
FAN SECTION 02	ΑΝΕΜΗΤΗΡΑΞ ΦΥΘΟΚΕΝΤΡΙΚΟΣ ΕΝΤΟΣ FAN SECTION TYPE05	800	300	0,219	MJUF 03 35SEV s/ro M/ulbox
FAN SECTION 03	ΑΝΕΜΗΤΗΡΑΞ ΦΥΘΟΚΕΝΤΡΙΚΟΣ ΕΝΤΟΣ FAN SECTION TYPE06	3600	300	0,652	MJUF 042 450EC-K M/ulbox

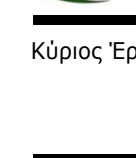

	
Κύριο Έργο	ΔΗΜΟΣ ΓΑΛΑΤΣΙΟΥ ΔΙΕΥΘΥΝΣΗ ΤΕΧΝΙΚΩΝ ΥΠΗΡΕΣΙΩΝ ΤΜΗΜΑ ΜΕΛΕΤΩΝ & ΕΡΓΩΝ
Έργο	ΚΑΤΑΣΚΕΥΗ ΔΙΠΛΟΥ ΒΙΟΚΛΙΜΑΤΙΚΟΥ ΒΡΕΦΟΝΗΠΙΑΚΟΥ ΣΤΑΘΜΟΥ (ΜΕ ΥΠΟΓΕΙΟ)
Βέλος Έργου	ΠΑΠΑΦΛΕΣΣΑ-ΦΑΝΟΥΣ-ΚΥΜΩΘΟΣΗΣ, ΓΑΛΑΤΣΙ, Ο.Τ. 98/98
Κλίμα	
Μελέτη Έργου	ΕΥΑΓΓΕΛΟΣ ΓΑΡΜΠΗΣ Πολιτικός Μηχανικός Ε.Μ.Π. ΦΩΤΕΙΝΗ ΞΥΡΑΦΗ Αρχιτέκτων μηχανικός ΕΥΑΓΓΕΛΟΣ ΓΑΡΜΠΗΣ Πολιτικός Μηχανικός Ε.Μ.Π.
Τοπογραφική μελέτη	
Αρχιτεκτονική μελέτη	
Στατική μελέτη	
Μηχανολογική μελέτη	ΣΤΥΛΙΑΝΟΣ ΑΦ-ΒΕΝΙΖΗΣ Μηχανολόγος Μηχανικός
Φάση μελέτης	Αρθρής σχεδίου ΚΛΑ5
Τίτλος σχεδίου	Κλίμα 1:50 Μιστογράμμο
	ΑΥΓΟΥΣΤΟΣ 2022
Υπογραφή/Σφραγίδα υπεύθυνου	υπεύθυνος σχεδιασμού/απεικόνιση/μετάφραση 
Υπογραφή/Σφραγίδα μηχανικού	ΔΙΓΜΑ ΣΤΥΛΙΑΝΟΣ ΑΦ-ΒΕΝΙΖΗΣ ΔΙΠΛ. ΜΗΧΑΝΟΛΟΓΟΣ ΜΗΧΑΝΙΚΟΣ ΜΕΛΟΣ Τ.Ε.Ε.- ΚΑΤΑΓΡΑΓΗΤΗΣ 27338 ΑΔΑΕ: 4545656900, ΑΔΥ: ΚΟΛΛΑΡΙΟΥ Α. ΜΕΤΑΦΡΑΣΤΗΣ ΚΑΡΑΪΩΡΔΑΚΗΣ 1561 t.p.a. 210-4723266, e-mail: stoulav@n.gr