


ΤΙΜΑΤΑ ΑΝΕΜΙΣΜΩΝ					
ΣΥΜΒΟΛΙΣΜΟΣ	ΠΕΡΙΓΡΑΦΗ	ΠΑΡΟΧΗ	ΕΙΣΠΡΑΞΗ	ΗΛΕΚΤΡΙΚΗ	ΕΝΕΡΓΗΤΙΚΟΣ ΤΥΠΟΣ
		(μόσχος)	(σταθ.)	(kW)	
FAN 01	ΑΝΕΜΙΣΜΑΤΡΑΣ IN LINE ΠΛΥΝΤΗΡΙΟ - ΨΕΦΔΕΡΙΘΡΙΟ	100	80	0,026	TD-250/100 (220-240V) 50 R - 0,026 kW
FAN 02	ΑΝΕΜΙΣΜΑΤΡΑΣ IN LINE W.C	100	80	0,026	TD-180/100 (220-240V) 50 R - 0,026 kW
FAN SECTION 01	ΑΝΕΜΙΣΜΑΤΡΑΣ ΕΥΘΥΚΕΝΤΡΙΚΟΣ ΕΝΤΟΣ ΣΤΑΘΙΟΥ ΤΥΓΟΛΕΙΟ	800	350	0,740	MJUB 042 450D4
FAN SECTION 02	ΑΝΕΜΙΣΜΑΤΡΑΣ ΕΥΘΥΚΕΝΤΡΙΚΟΣ ΕΝΤΟΣ ΣΤΑΘΙΟΥ ΤΥΓΟΛΕΙΟ	800	300	0,219	MJB 025 355E-V s/ho Multibox
FAN SECTION 03	ΑΝΕΜΙΣΜΑΤΡΑΣ ΕΥΘΥΚΕΝΤΡΙΚΟΣ ΕΝΤΟΣ ΣΤΑΘΙΟΥ ΤΥΓΟΛΕΙΟ	3800	300	0,652	MJB 042 450E-C Multibox

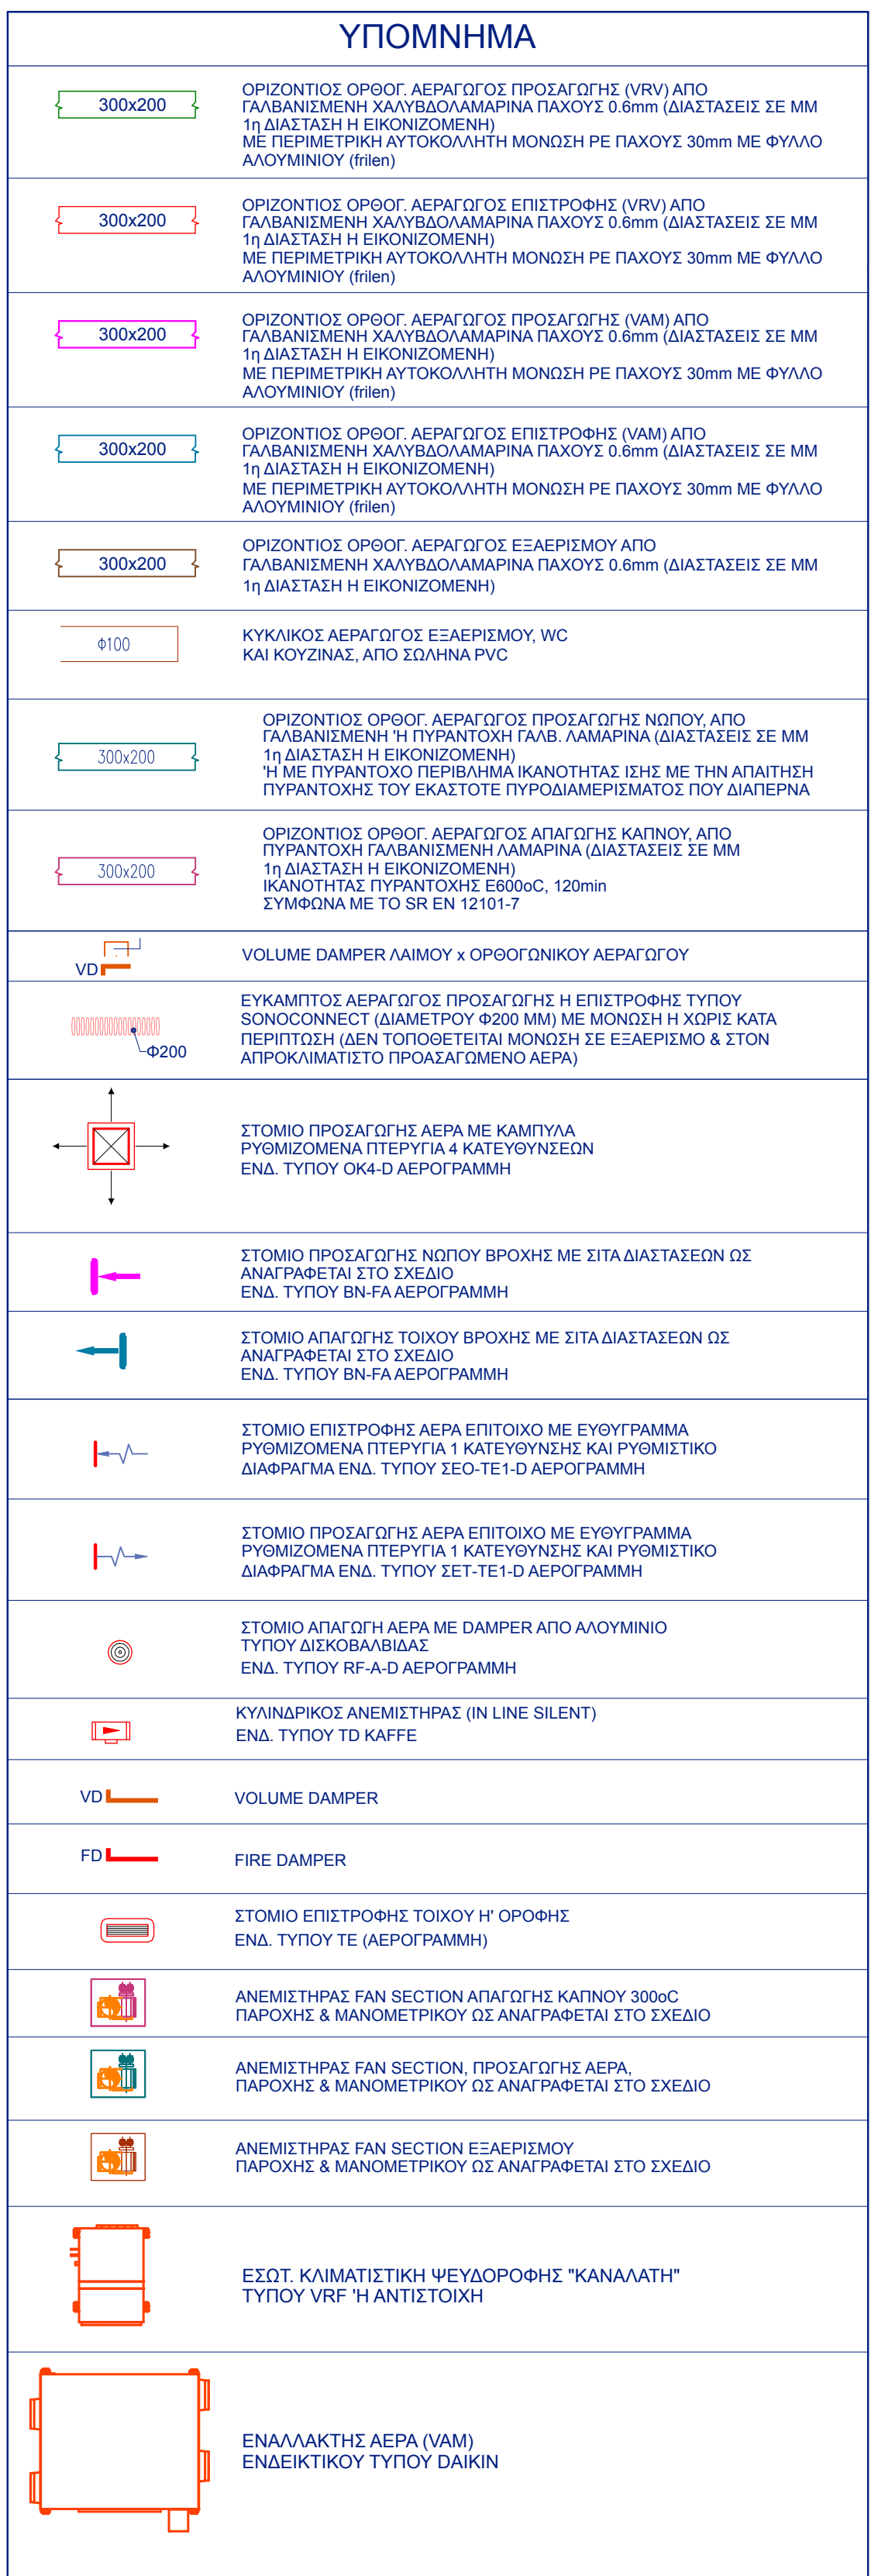

 ΕΛΛΗΝΙΚΗ ΔΗΜΟΚΡΑΤΙΑ ΥΠΟΥΡΓΕΙΟ ΠΑΙΔΕΙΑΣ, ΕΡΕΥΝΑΣ ΚΑΙ ΘΡΗΣΚΕΥΜΑΤΩΝ ΚΕΝΤΡΙΚΟ ΕΚΠΑΙΔΕΥΤΙΚΟ ΒΙΒΛΙΟΤΗΚΗ ΕΠΙΧΕΙΡΗΣΙΑΚΟ ΠΡΟΓΡΑΜΜΑ		ΕΛΛΗΝΙΚΗ ΔΗΜΟΚΡΑΤΙΑ ΥΠΟΥΡΓΕΙΟ ΠΑΙΔΕΙΑΣ, ΕΡΕΥΝΑΣ ΚΑΙ ΘΡΗΣΚΕΥΜΑΤΩΝ ΚΕΝΤΡΙΚΟ ΕΚΠΑΙΔΕΥΤΙΚΟ ΒΙΒΛΙΟΤΗΚΗ ΕΠΙΧΕΙΡΗΣΙΑΚΟ ΠΡΟΓΡΑΜΜΑ
Κύρια Έγγραφο Εύρος Εύρος Έγγραφο Κλάδο		ΔΗΜΟΣ ΓΑΛΑΤΣΙΟΥ ΔΙΕΥΘΥΝΣΗ ΤΕΧΝΙΚΩΝ ΥΠΗΡΕΣΙΩΝ ΤΜΗΜΑ ΜΕΛΕΤΩΝ & ΕΡΓΩΝ ΚΑΤΑΣΧΕΥΗ ΔΙΠΛΟΥ ΒΙΟΚΛΙΜΑΤΙΚΟΥ ΒΡΕΦΟΝΗΠΙΑΚΟΥ ΣΤΑΘΜΟΥ (ΜΕ ΥΠΟΓΕΙΟ) ΠΑΠΑΦΛΕΣΣΑ-ΦΑΥΝΟΥ-ΚΥΜΩΘΩΝΗΣ, ΓΑΛΑΤΣΙ, Ο.Τ. 96/98
Μελέτης Έγγραφο Τοπογραφική μελέτη Αρχιτεκτονική μελέτη Στατική μελέτη Μηχανολογική μελέτη		ΕΥΓΕΛΙΩΣ ΓΑΡΜΠΗΣ Πολιτικός Μηχανικός Ε.Μ.Π. ΦΩΤΕΙΝΗ ΣΥΡΑΦΗ Αρχιτέκτων μηχανικός ΕΥΓΕΛΙΩΣ ΓΑΡΜΠΗΣ Πολιτικός Μηχανικός Ε.Μ.Π. ΣΤΥΛΙΑΝΟΣ ΑΡ ΒΕΛΛΕΡΗΣ Μηχανολόγος Μηχανικός
Φύση μελέτης ΜΕΛΕΤΗ ΔΗΜΟΠΡΑΤΗΣΗΣ		Αριθμός σχεδίου ΚΛΑ6
Τίτλος σχεδίου ΚΑΙΜΑΤΙΣΜΟΣ - ΑΕΡΑΓΩΓΟΙ ΚΑΤΩΝ ΔΩΜΑΤΟΣ		Κλίμακα 1:50
Υπογραφή/Σφραγίδα μηχανικού Υπογραφή/Σφραγίδα υπαλλήλου		Ημερομηνία ΑΥΓΟΥΣΤΟΣ 2022
ΣΤΥΛΙΑΝΟΣ ΑΡ ΒΕΛΛΕΡΗΣ ΔΙΠΛ. ΜΗΧΑΝΟΛΟΓΟΣ ΜΗΧΑΝΙΚΟΣ ΜΕΛΟΣ Τ.Ε.Ε. - ΑΔΜΗΤΕΥΝΟΥ 92/98 ΑΔΑΔ ΟΔΗΓΗΣΗ, ΔΟΥΚ. ΚΟΛΛΑΡΤΟΥ ΔΙΕΥΘΥΝΣΗ ΤΕΧΝΙΚΩΝ ΥΠΗΡΕΣΙΩΝ Τ.Π.Α. 2442422000, Ε.ΜΕΦ. ΤΕΧ.Ο.Π.Α.Υ		Ημερομηνία ΟΡΓΑΝΟΓΡΑΜΜΑ ΕΠΙΧΕΙΡΗΣΙΑΚΟΥ ΠΡΟΓΡΑΜΜΑΤΟΣ