


ΚΑΤΩΦΗ ΥΠΟΓΕΙΟΥ
ΚΛΙΜΑΚΑ 1:50



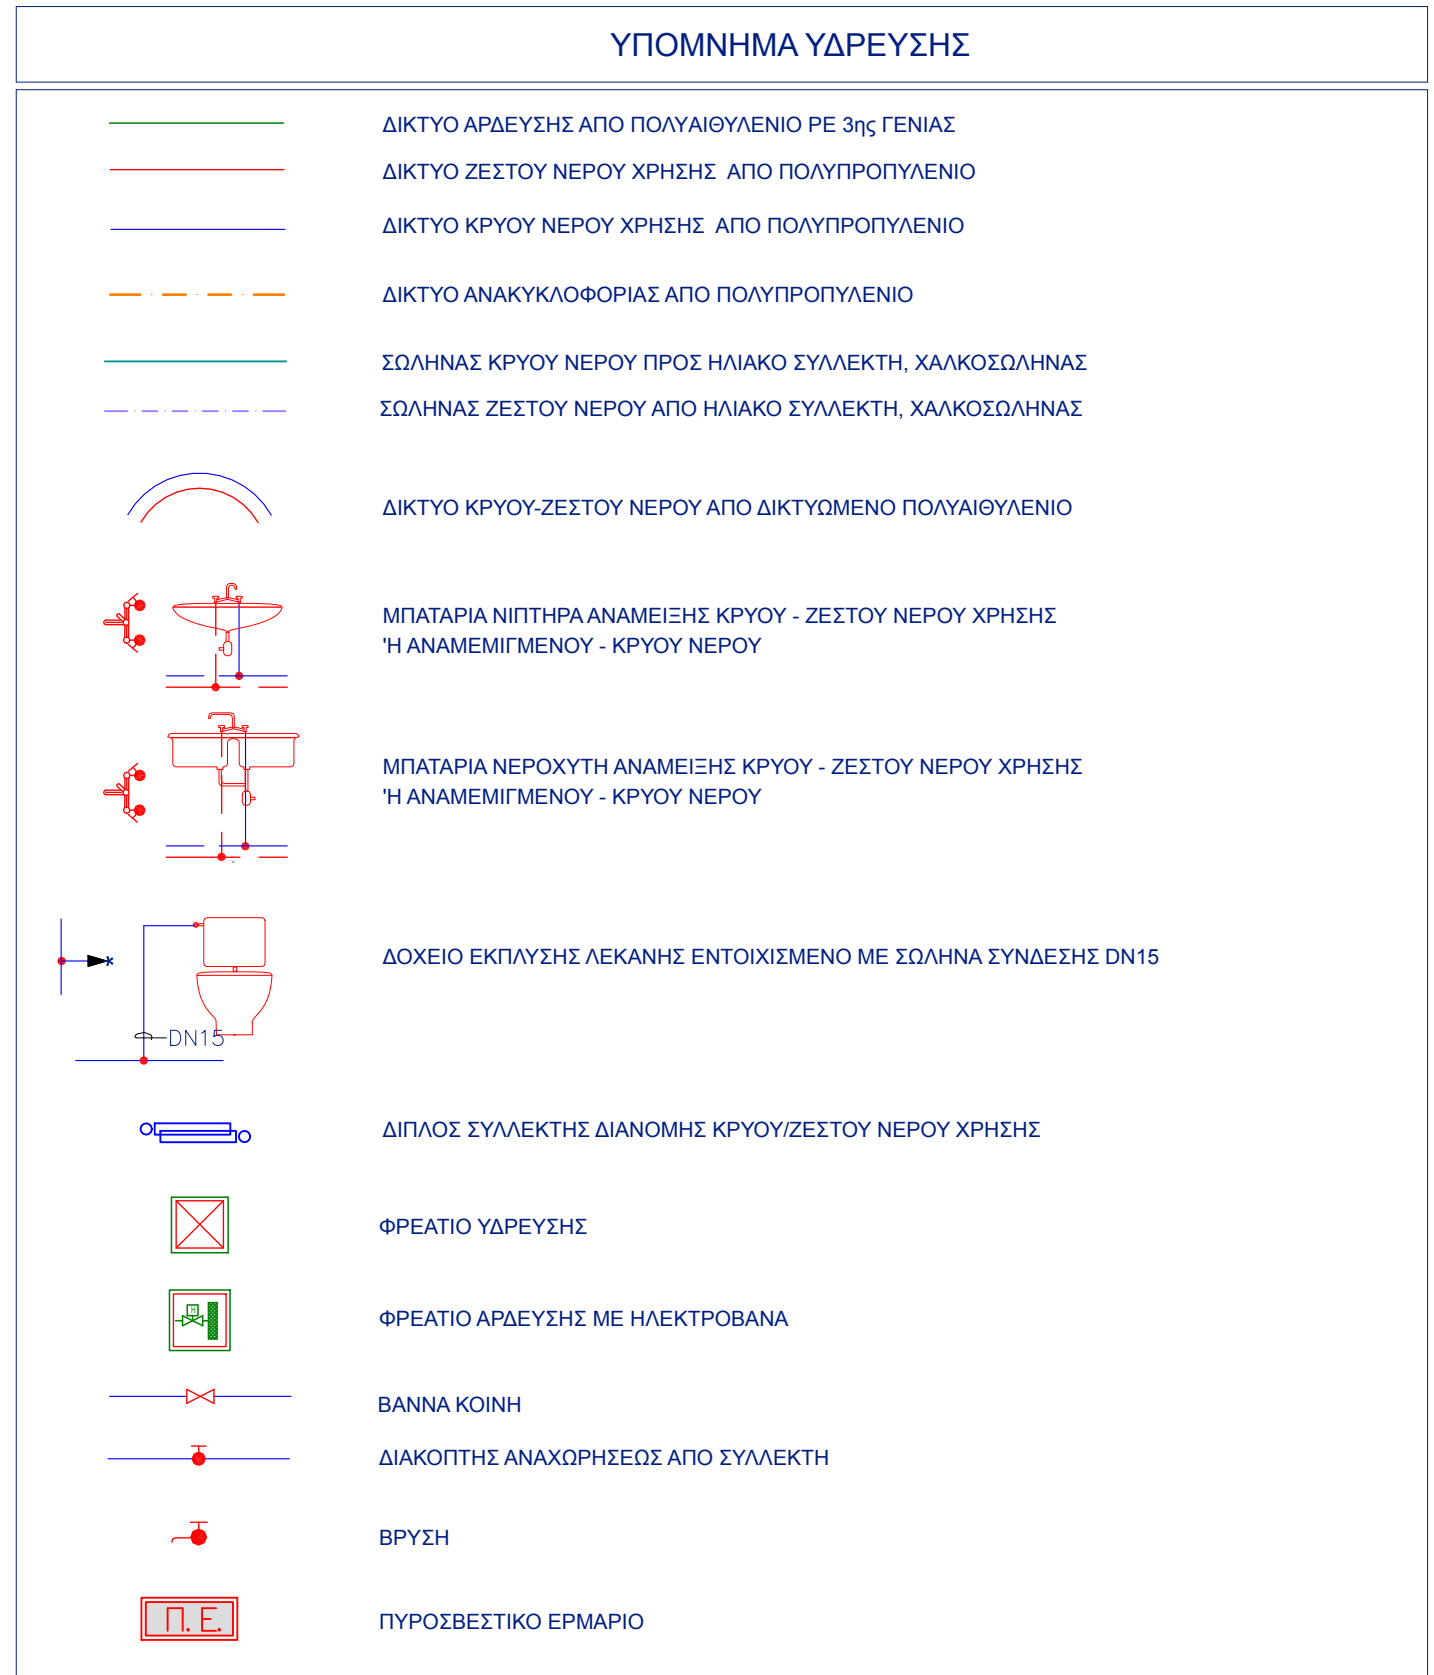

Κύριος Έργο



ALD
totini - xyrafi

ΔΗΜΟΣ ΓΑΛΑΤΣΙΟΥ
ΔΙΕΥΘΥΝΣΗ ΤΕΧΝΙΚΩΝ ΥΠΗΡΕΣΙΩΝ
ΤΜΗΜΑ ΜΕΛΕΤΩΝ & ΕΡΓΩΝ

Έργο ΚΑΤΑΣΚΕΥΗ ΔΙΠΛΟΥ ΒΙΟΚΛΙΜΑΤΙΚΟΥ ΒΡΕΦΟΝΗΠΙΑΚΟΥ ΣΤΑΘΜΟΥ (ΜΕ ΥΠΟΓΕΙΟ)

Θέση Έργου ΠΑΠΑΦΛΕΣΣΑ-ΦΑΥΝΟΥ-ΚΥΜΟΘΩΣ, ΓΑΛΑΤΣΙ, Ο.Τ. 98/98

Κλίμα



Μελετητές Έργου

Τοπογραφική μελέτη	ΕΥΑΓΓΕΛΟΣ ΓΑΡΜΠΗΣ Πολιτικός Μηχανικός Ε.Μ.Π.
Αρχιτεκτονική μελέτη	ΦΩΤΕΙΝΗ ΞΥΡΑΦΗ Αρχιτέκτων μηχανικός
Στατική μελέτη	ΕΥΑΓΓΕΛΟΣ ΓΑΡΜΠΗΣ Πολιτικός Μηχανικός Ε.Μ.Π.
Μηχανολογική μελέτη	ΣΤΥΛΙΑΝΟΣ ΑΡ.ΒΕΝΙΕΡΗΣ Μηχανολόγος Μηχανικός

Φύση μελέτης ΜΕΛΕΤΗ ΔΗΜΟΠΡΑΤΗΣΗΣ

Αριθμός σχεδίου ΥΔ1

Τίτλος σχεδίου ΥΔΡΕΥΣΗ ΚΑΤΩΦΗ ΥΠΟΓΕΙΟΥ

Κλίμα 1:50

Ημερομηνία ΑΥΓΟΥΣΤΟΣ 2022

Υπογραφή/Σφραγίδα μηχανικού

ΣΤΥΛΙΑΝΟΣ ΑΡ.ΒΕΝΙΕΡΗΣ
ΔΙΠΛ. ΜΗΧΑΝΟΛΟΓΟΣ ΜΗΧΑΝΙΚΟΣ
ΜΕΛΟΣ Τ.Ε.Ε. - ΑΡΧΙΤΕΚΤΟΝΟΣ ΣΤ.308
ΑΔΑΔ ΟΔΗΓΩΝ ΔΟΥ. ΚΟΝΑΡΤΟΥ
Α.ΜΕΤΕΩΡΕΤΗ ΝΟ. 95944/06.10.1991
ΥΠ. ΣΤΑΤ. ΣΤ. 2009/06.10.1991

Υπογραφή/Σφραγίδα υπαλλήλου

ΕΠΙΧΕΙΡΗΣΙΑΚΟ ΣΧΕΔΙΟ