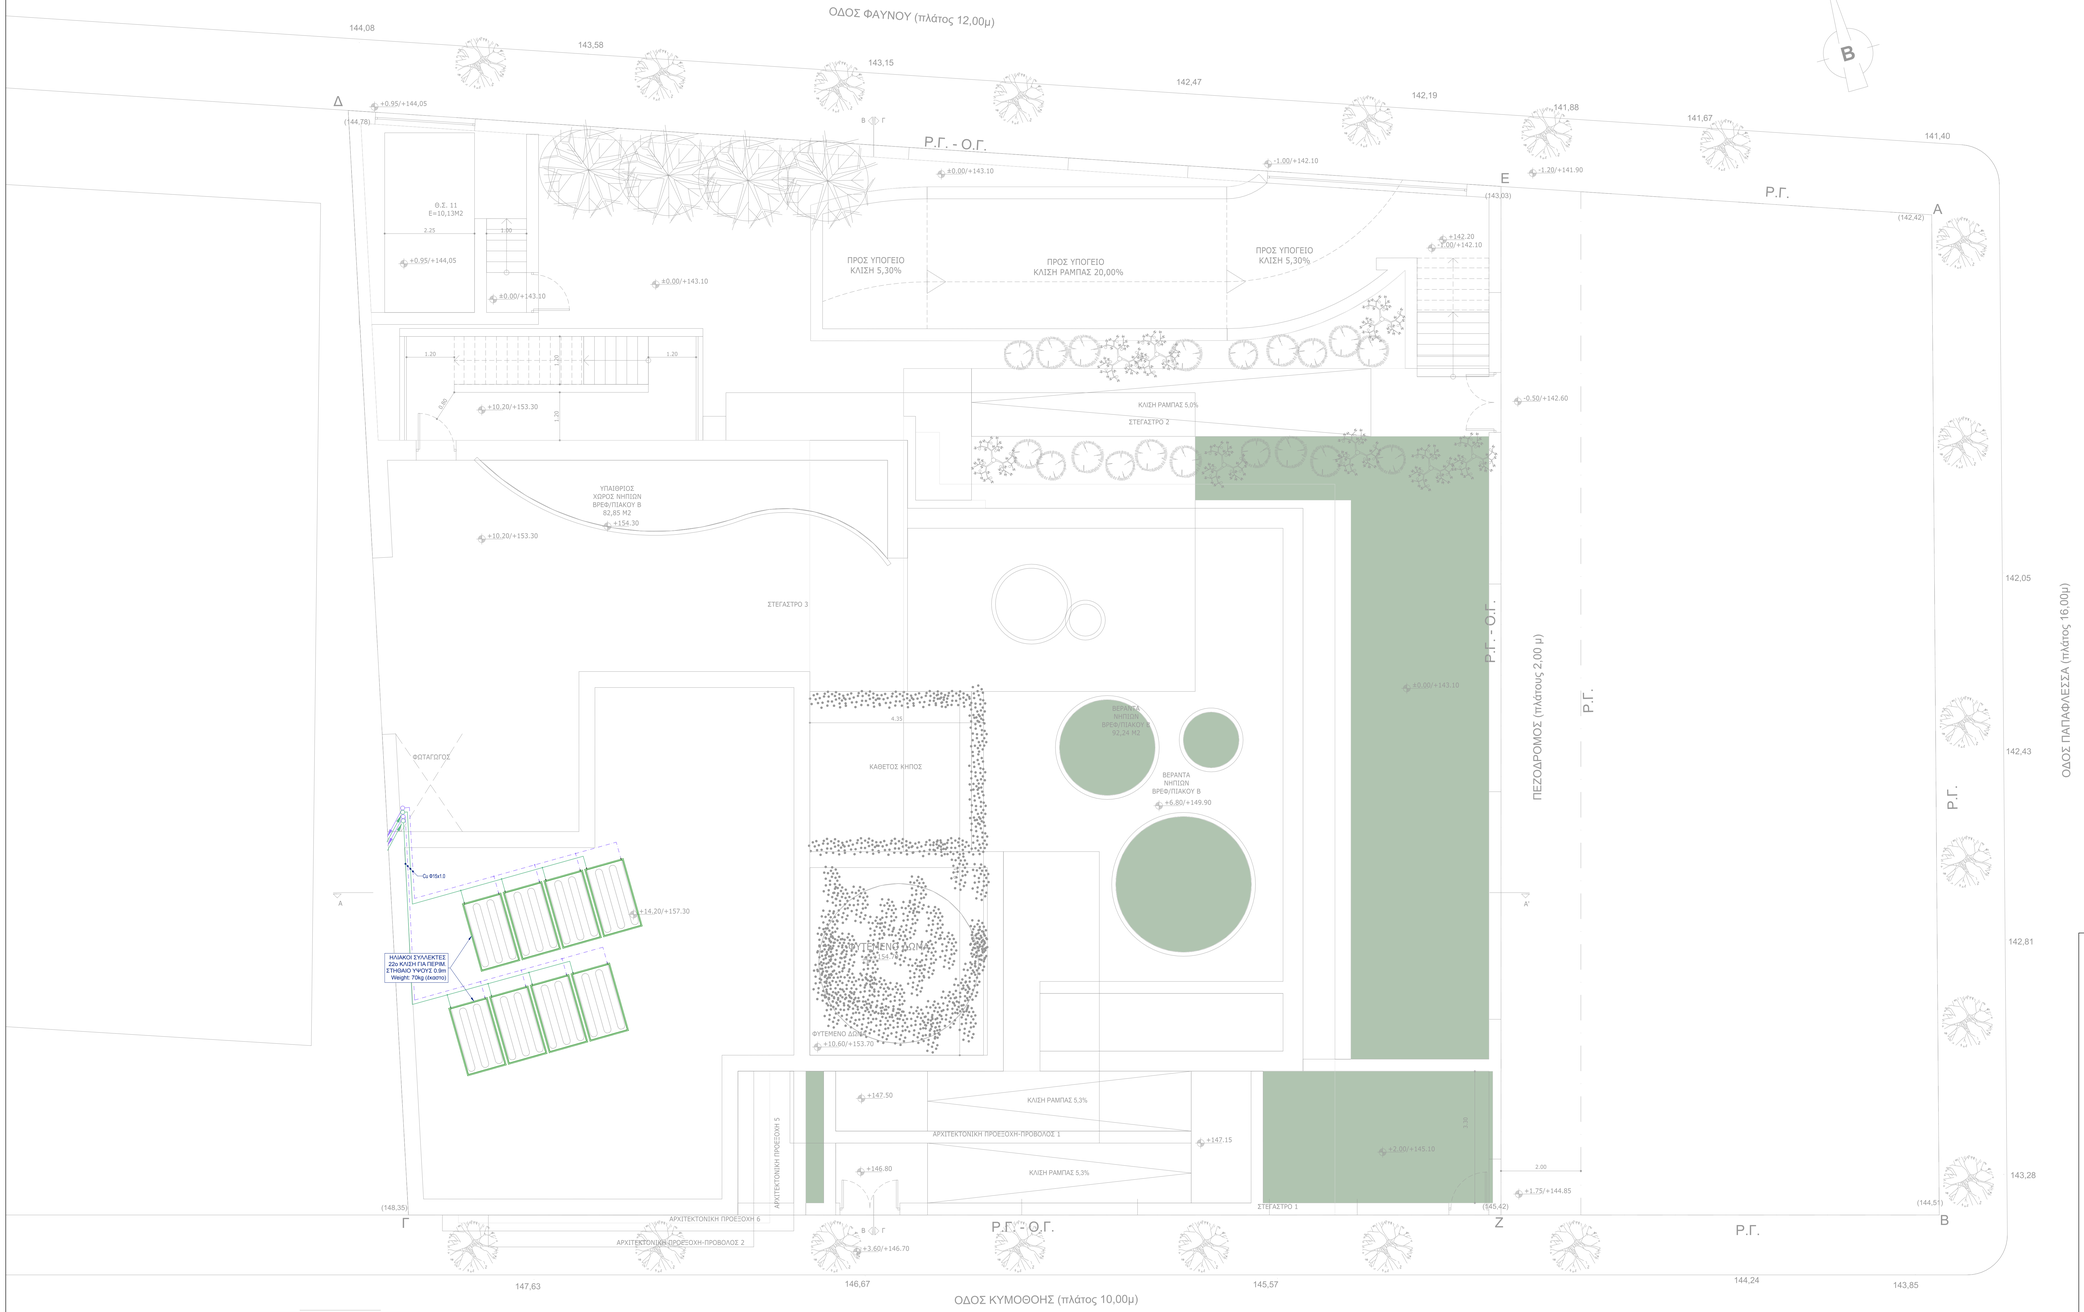

ΚΑΤΟΨΗ ΔΩΜΑ
ΚΛΙΜΑΚΑ 1:50

ΥΠΟΜΝΗΜΑ ΥΔΡΕΥΣΗΣ

- ΔΙΚΤΥΟ ΑΡΔΕΥΣΗΣ ΑΠΟ ΠΟΛΥΑΙΘΥΛΕΝΙΟ ΡΕ 3ης ΓΕΝΙΑΣ
- ΔΙΚΤΥΟ ΖΕΣΤΟΥ ΝΕΡΟΥ ΧΡΗΣΗΣ ΑΠΟ ΠΟΛΥΠΡΟΠΥΛΕΝΙΟ
- ΔΙΚΤΥΟ ΚΡΥΟΥ ΝΕΡΟΥ ΧΡΗΣΗΣ ΑΠΟ ΠΟΛΥΠΡΟΠΥΛΕΝΙΟ
- ΔΙΚΤΥΟ ΑΝΑΚΥΚΛΟΦΟΡΙΑΣ ΑΠΟ ΠΟΛΥΠΡΟΠΥΛΕΝΙΟ
- ΣΩΛΗΝΑΣ ΚΡΥΟΥ ΝΕΡΟΥ ΠΡΟΣ ΗΛΙΑΚΟ ΣΥΛΛΕΚΤΗ, ΧΑΛΚΟΣΩΛΗΝΑΣ
- ΣΩΛΗΝΑΣ ΖΕΣΤΟΥ ΝΕΡΟΥ ΑΠΟ ΗΛΙΑΚΟ ΣΥΛΛΕΚΤΗ, ΧΑΛΚΟΣΩΛΗΝΑΣ
- ΔΙΚΤΥΟ ΚΡΥΟΥ-ΖΕΣΤΟΥ ΝΕΡΟΥ ΑΠΟ ΔΙΚΤΥΩΜΕΝΟ ΠΟΛΥΑΙΘΥΛΕΝΙΟ
- ΜΠΑΤΑΡΙΑ ΝΙΠΤΗΡΑ ΑΝΑΜΕΙΞΗΣ ΚΡΥΟΥ - ΖΕΣΤΟΥ ΝΕΡΟΥ ΧΡΗΣΗΣ Ή ΑΝΑΜΕΜΙΓΜΕΝΟΥ - ΚΡΥΟΥ ΝΕΡΟΥ
- ΜΠΑΤΑΡΙΑ ΝΕΡΟΧΥΤΗ ΑΝΑΜΕΙΞΗΣ ΚΡΥΟΥ - ΖΕΣΤΟΥ ΝΕΡΟΥ ΧΡΗΣΗΣ Ή ΑΝΑΜΕΜΙΓΜΕΝΟΥ - ΚΡΥΟΥ ΝΕΡΟΥ
- ΔΟΧΕΙΟ ΕΚΠΛΥΣΗΣ ΛΕΚΑΝΗΣ ΕΝΤΟΙΧΙΣΜΕΝΟ ΜΕ ΣΩΛΗΝΑ ΣΥΝΔΕΣΗΣ DN15 (DN15)
- ΔΙΠΛΟΣ ΣΥΛΛΕΚΤΗΣ ΔΙΑΝΟΜΗΣ ΚΡΥΟΥ/ΖΕΣΤΟΥ ΝΕΡΟΥ ΧΡΗΣΗΣ
- ΦΡΕΑΤΙΟ ΥΔΡΕΥΣΗΣ
- ΦΡΕΑΤΙΟ ΑΡΔΕΥΣΗΣ ΜΕ ΗΛΕΚΤΡΟΒΑΝΑ
- ΒΑΝΝΑ ΚΟΙΝΗ
- ΔΙΑΚΟΠΤΗΣ ΑΝΑΚΟΡΗΣΕΩΣ ΑΠΟ ΣΥΛΛΕΚΤΗ
- ΒΡΥΣΗ
- ΠΥΡΟΣΒΕΣΤΙΚΟ ΕΡΜΑΡΙΟ

ALD
fotini - xyrafi

Κύριος Έργου	**ΔΗΜΟΣ ΓΑΛΑΤΣΙΟΥ** **ΔΙΕΥΘΥΝΣΗ ΤΕΧΝΙΚΩΝ ΥΠΗΡΕΣΙΩΝ** **ΤΜΗΜΑ ΜΕΛΕΤΩΝ & ΕΡΓΩΝ**
Έργο	ΚΑΤΑΣΚΕΥΗ ΔΙΠΛΟΥ ΒΙΟΚΛΙΜΑΤΙΚΟΥ ΒΡΕΦΟΝΗΠΙΑΚΟΥ ΣΤΑΘΜΟΥ **(ΜΕ ΥΠΟΓΕΙΟ)**
Θέση Έργου	ΠΑΠΑΦΛΕΣΣΑ-ΦΑΥΝΟΥ-ΚΥΜΟΘΟΗΣ, ΓΑΛΑΤΣΙ, Ο.Τ. 98/98
Κλείδο	

Μελετητές Έργου

Τοπογραφική μελέτη	ΕΥΑΓΓΕΛΟΣ ΓΑΡΜΠΗΣ Πολιτικός Μηχανικός Ε.Μ.Π.
Αρχιτεκτονική μελέτη	ΦΩΤΕΙΝΗ ΞΥΡΑΦΗ Αρχιτέκτων μηχανικός
Στατική μελέτη	ΕΥΑΓΓΕΛΟΣ ΓΑΡΜΠΗΣ Πολιτικός Μηχανικός Ε.Μ.Π.
Μηχανολογική μελέτη	ΣΤΥΛΙΑΝΟΣ ΑΡ.ΒΕΝΙΕΡΗΣ Μηχανολόγος Μηχανικός

Φάση μελέτης ΜΕΛΕΤΗ ΔΗΜΟΠΡΑΤΗΣΗΣ	Αριθμός σχεδίου ΥΔ6
Τίτλος σχεδίου ΥΔΡΕΥΣΗ ΚΑΤΟΨΗ ΔΩΜΑΤΟΣ	Κλίμακα 1:50
	Ημερομηνία ΑΥΓΟΥΣΤΟΣ 2022

Υπογραφή/Σφραγίδα μηχανικού

ΣΤΥΛΙΑΝΟΣ ΑΡ.ΒΕΝΙΕΡΗΣ
ΔΙΠΛ. ΜΗΧΑΝΟΛΟΓΟΣ ΜΗΧΑΝΙΚΟΣ
ΜΕΛΟΣ Τ.Ε.Ε. - ΑΡ.ΜΗΤΡΩΟΥ 57338
ΑΦΜ: 045462966 ΔΟΥ: ΧΟΛΑΡΓΟΥ
Λ.ΜΕΣΟγΕΙΩΝ 312 ΧΟΛΑΡΓΟΣ Τ.Κ. 15561
τηλ.: 2107723040 E-mail: venier@tkv.gr

Υπογραφή/Σφραγίδα υπηρεσίας

ΘΕΩΡΗΘΗΚΕ
29/08/2022
Ο ΠΡΟΪΣΤΑΜΕΝΟΣ ΤΟΥ ΤΜΗΜΑΤΟΣ
ΔΕΣΠΟΙΝΑ ΣΙΔΕΡΗ