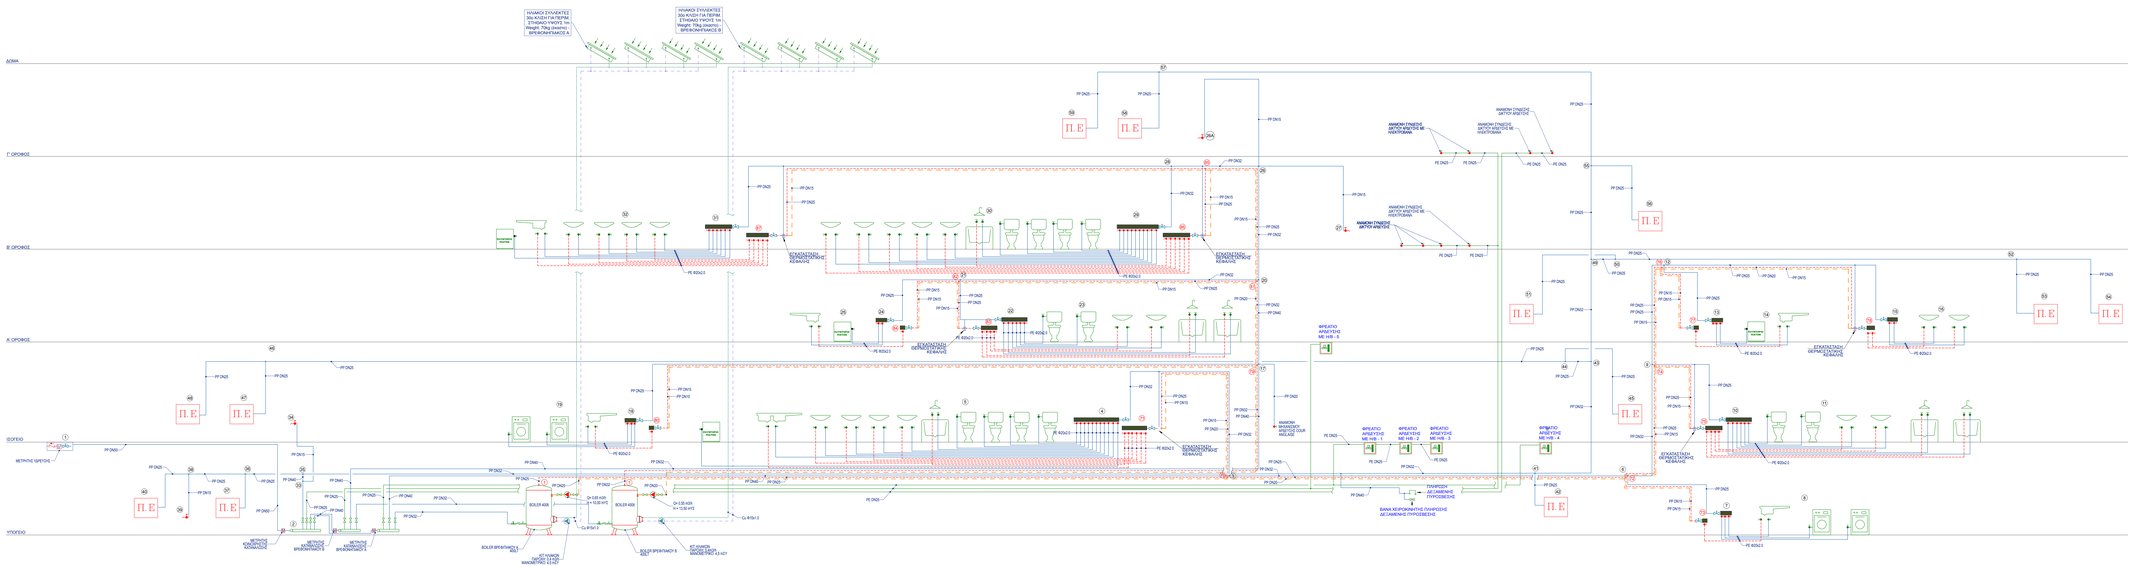

ΥΠΟΜΝΗΜΑ ΥΔΡΕΥΣΗΣ

- ΔΙΚΤΥΟ ΑΠΟΣΤΕΙΑΣ ΑΠΟ ΠΟΛΥΑΙΘΥΛΕΝΙΟ PE 3ης ΓΕΝΙΑΣ
- ΔΙΚΤΥΟ ΖΕΣΤΟΥ ΝΕΡΟΥ ΧΡΗΣΗΣ ΑΠΟ ΠΟΛΥΠΡΟΠΥΛΕΝΙΟ
- ΔΙΚΤΥΟ ΚΡΥΟΥ ΝΕΡΟΥ ΧΡΗΣΗΣ ΑΠΟ ΠΟΛΥΠΡΟΠΥΛΕΝΙΟ
- ΔΙΚΤΥΟ ΑΝΑΚΥΚΛΟΦΟΡΑΣ ΑΠΟ ΠΟΛΥΠΡΟΠΥΛΕΝΙΟ
- ΕΞΑΛΙΝΑΣ ΚΡΥΟΥ ΝΕΡΟΥ ΠΡΟΣ ΗΛΙΑΚΟ ΣΥΛΛΕΚΤΗ, ΧΑΛΚΟΕΞΑΛΙΝΑΣ
- ΕΞΑΛΙΝΑΣ ΖΕΣΤΟΥ ΝΕΡΟΥ ΑΠΟ ΗΛΙΑΚΟ ΣΥΛΛΕΚΤΗ, ΧΑΛΚΟΕΞΑΛΙΝΑΣ
- ΔΙΚΤΥΟ ΚΡΥΟΥ-ΖΕΣΤΟΥ ΝΕΡΟΥ ΑΠΟ ΔΙΚΤΥΟΜΕΝΟ ΠΟΛΥΑΙΘΥΛΕΝΙΟ
- ΜΠΑΤΑΡΙΑ ΜΕΤΡΗΤΗ-ΑΝΑΜΕΙΞΗΣ ΚΡΥΟΥ - ΖΕΣΤΟΥ ΝΕΡΟΥ ΧΡΗΣΗΣ Ή ΑΝΑΜΕΜΕΓΜΕΝΟΥ - ΚΡΥΟΥ ΝΕΡΟΥ
- ΜΠΑΤΑΡΙΑ ΝΕΡΟΣΥΡΤΗ-ΑΝΑΜΕΙΞΗΣ ΚΡΥΟΥ - ΖΕΣΤΟΥ ΝΕΡΟΥ ΧΡΗΣΗΣ Ή ΑΝΑΜΕΜΕΓΜΕΝΟΥ - ΚΡΥΟΥ ΝΕΡΟΥ
- ΔΟΧΕΙΟ ΕΝΤΟΥΡΙΣΗΣ ΛΕΚΑΝΗΣ ΕΝΤΟΧΕΙΜΕΝΟ ΜΕ ΕΞΑΛΙΝΑ ΣΥΜΔΕΣΗΣ DN15
- ΔΙΠΛΟΣ ΣΥΛΛΕΚΤΗΣ ΔΙΑΝΟΜΗΣ ΚΡΥΟΥ-ΖΕΣΤΟΥ ΝΕΡΟΥ ΧΡΗΣΗΣ
- ΦΡΕΑΤΙΟ ΥΔΡΕΥΣΗΣ
- ΦΡΕΑΤΙΟ ΑΠΟΣΤΕΙΑΣ ΜΕ ΗΛΕΚΤΡΟΒΑΝΑ
- ΒΑΛΒΙΔΑ ΚΟΗΝΗ
- ΔΙΑΚΟΠΤΗΣ ΑΝΑΚΟΡΗΣΕΩΣ ΑΠΟ ΣΥΛΛΕΚΤΗ
- ΒΡΥΣΗ
- Π.Ε ΠΥΡΟΣΒΕΣΤΙΚΟ ΕΡΜΑΡΙΟ

ALD fotini - xyrafi

Κύριος Έργου: **ΔΗΜΟΣ ΓΑΛΑΤΣΙΟΥ ΔΙΕΥΘΥΝΣΗ ΤΕΧΝΙΚΩΝ ΥΠΗΡΕΣΙΩΝ ΤΜΗΜΑ ΜΕΛΕΤΩΝ & ΕΡΓΩΝ**

Έργο: ΚΑΤΑΣΚΕΥΗ ΔΙΠΛΟΥ ΒΙΟΚΛΙΜΑΤΙΚΟΥ ΒΡΕΦΟΝΗΠΙΑΚΟΥ ΣΤΑΘΜΟΥ (ΜΕ ΥΠΟΓΕΙΟ)

Θέση Έργου: ΠΑΠΑΦΛΕΣΣΑ-ΦΑΥΝΟΥ-ΚΥΜΟΘΟΗΣ, ΓΑΛΑΤΣΙ, Ο.Τ. 98/98

Κλίδο:

Μελετητές Έργου

Τοπογραφική μελέτη	ΕΥΑΓΓΕΛΟΣ ΓΑΡΜΠΗΣ Πολιτικός Μηχανικός Ε.Μ.Π.
Αρχιτεκτονική μελέτη	ΦΩΤΕΙΝΗ ΣΥΡΑΦΗ Αρχιτέκτων μηχανικός
Στατική μελέτη	ΕΥΑΓΓΕΛΟΣ ΓΑΡΜΠΗΣ Πολιτικός Μηχανικός Ε.Μ.Π.
Μηχανολογική μελέτη	ΣΤΥΛΙΑΝΟΣ ΑΡ.ΒΕΝΙΕΡΗΣ Μηχανολόγος Μηχανικός

Φάση μελέτης: ΜΕΛΕΤΗ ΔΗΜΟΠΡΑΤΗΣΗΣ

Αριθμός σχεδίου: ΥΔ7

Τίτλος σχεδίου: ΥΔΡΕΥΣΗ ΚΑΤΑΚΟΡΥΦΟ ΔΙΑΓΡΑΜΜΑ

Κλίμακα: -

Ημερομηνία: ΑΥΓΟΥΣΤΟΣ 2022

Υπογραφή/Σφραγίδα μηχανικού:
ΣΤΥΛΙΑΝΟΣ ΑΡ.ΒΕΝΙΕΡΗΣ
ΔΙΠΛ. ΜΗΧΑΝΟΛΟΓΟΣ ΜΗΧΑΝΙΚΟΣ
ΑΡ.ΜΕΛΕΤΗΤΗ ΤΕΕ 114000
ΑΜΦΙΑ 34Α&Β ΔΟΥ ΔΟΥΚΑΤΟΥ
1.ΑΘΟΥΣΤΟΣ 2ος ΟΡΟΦΟΣ ΤΚ 10677
ΤΗΛ. 2103223000 E-MAIL info@ald.gr

Υπογραφή/Σφραγίδα υπηρεσίας
ΔΗΜΟΣΙΟ
ΥΠΗΡΕΣΙΑ
Ο ΠΡΟΪΣΤΑΜΕΝΟΣ της Υπηρεσίας