




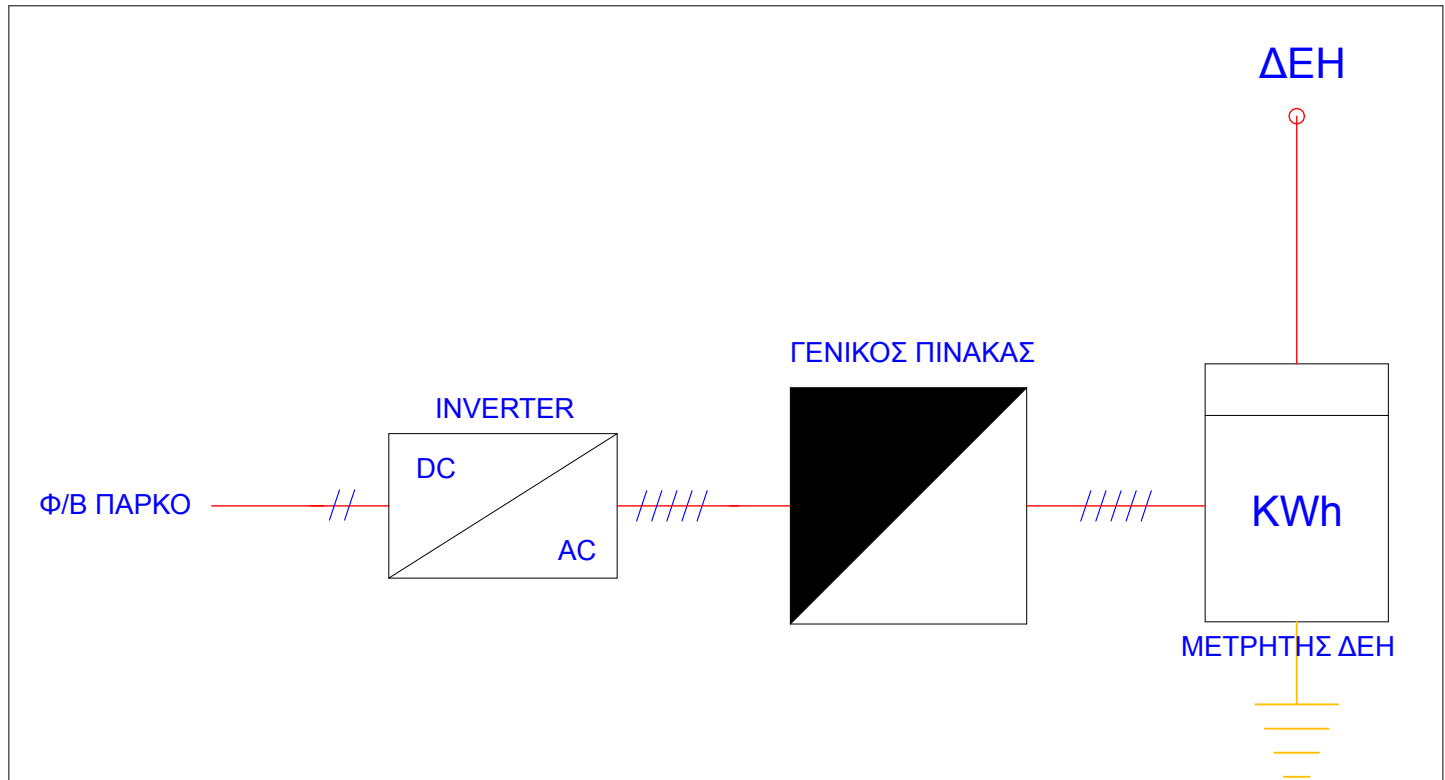


Ονομασία Διαγράμματος:
ΜΟΝΟΓΡΑΜΜΙΚΟ ΣΧΕΔΙΟ ΕΓΚΑΤΑΣΤΑΣΗΣ
ΦΩΤΟΒΟΛΤΑΪΚΟΥ ΣΥΣΤΗΜΑΤΟΣ
ΔΙΑΣΥΝΔΕΔΕΜΕΝΟΥ ΜΕ ΤΗ ΔΕΗ
ΙΣΧΥΟΣ 6.48 kWp

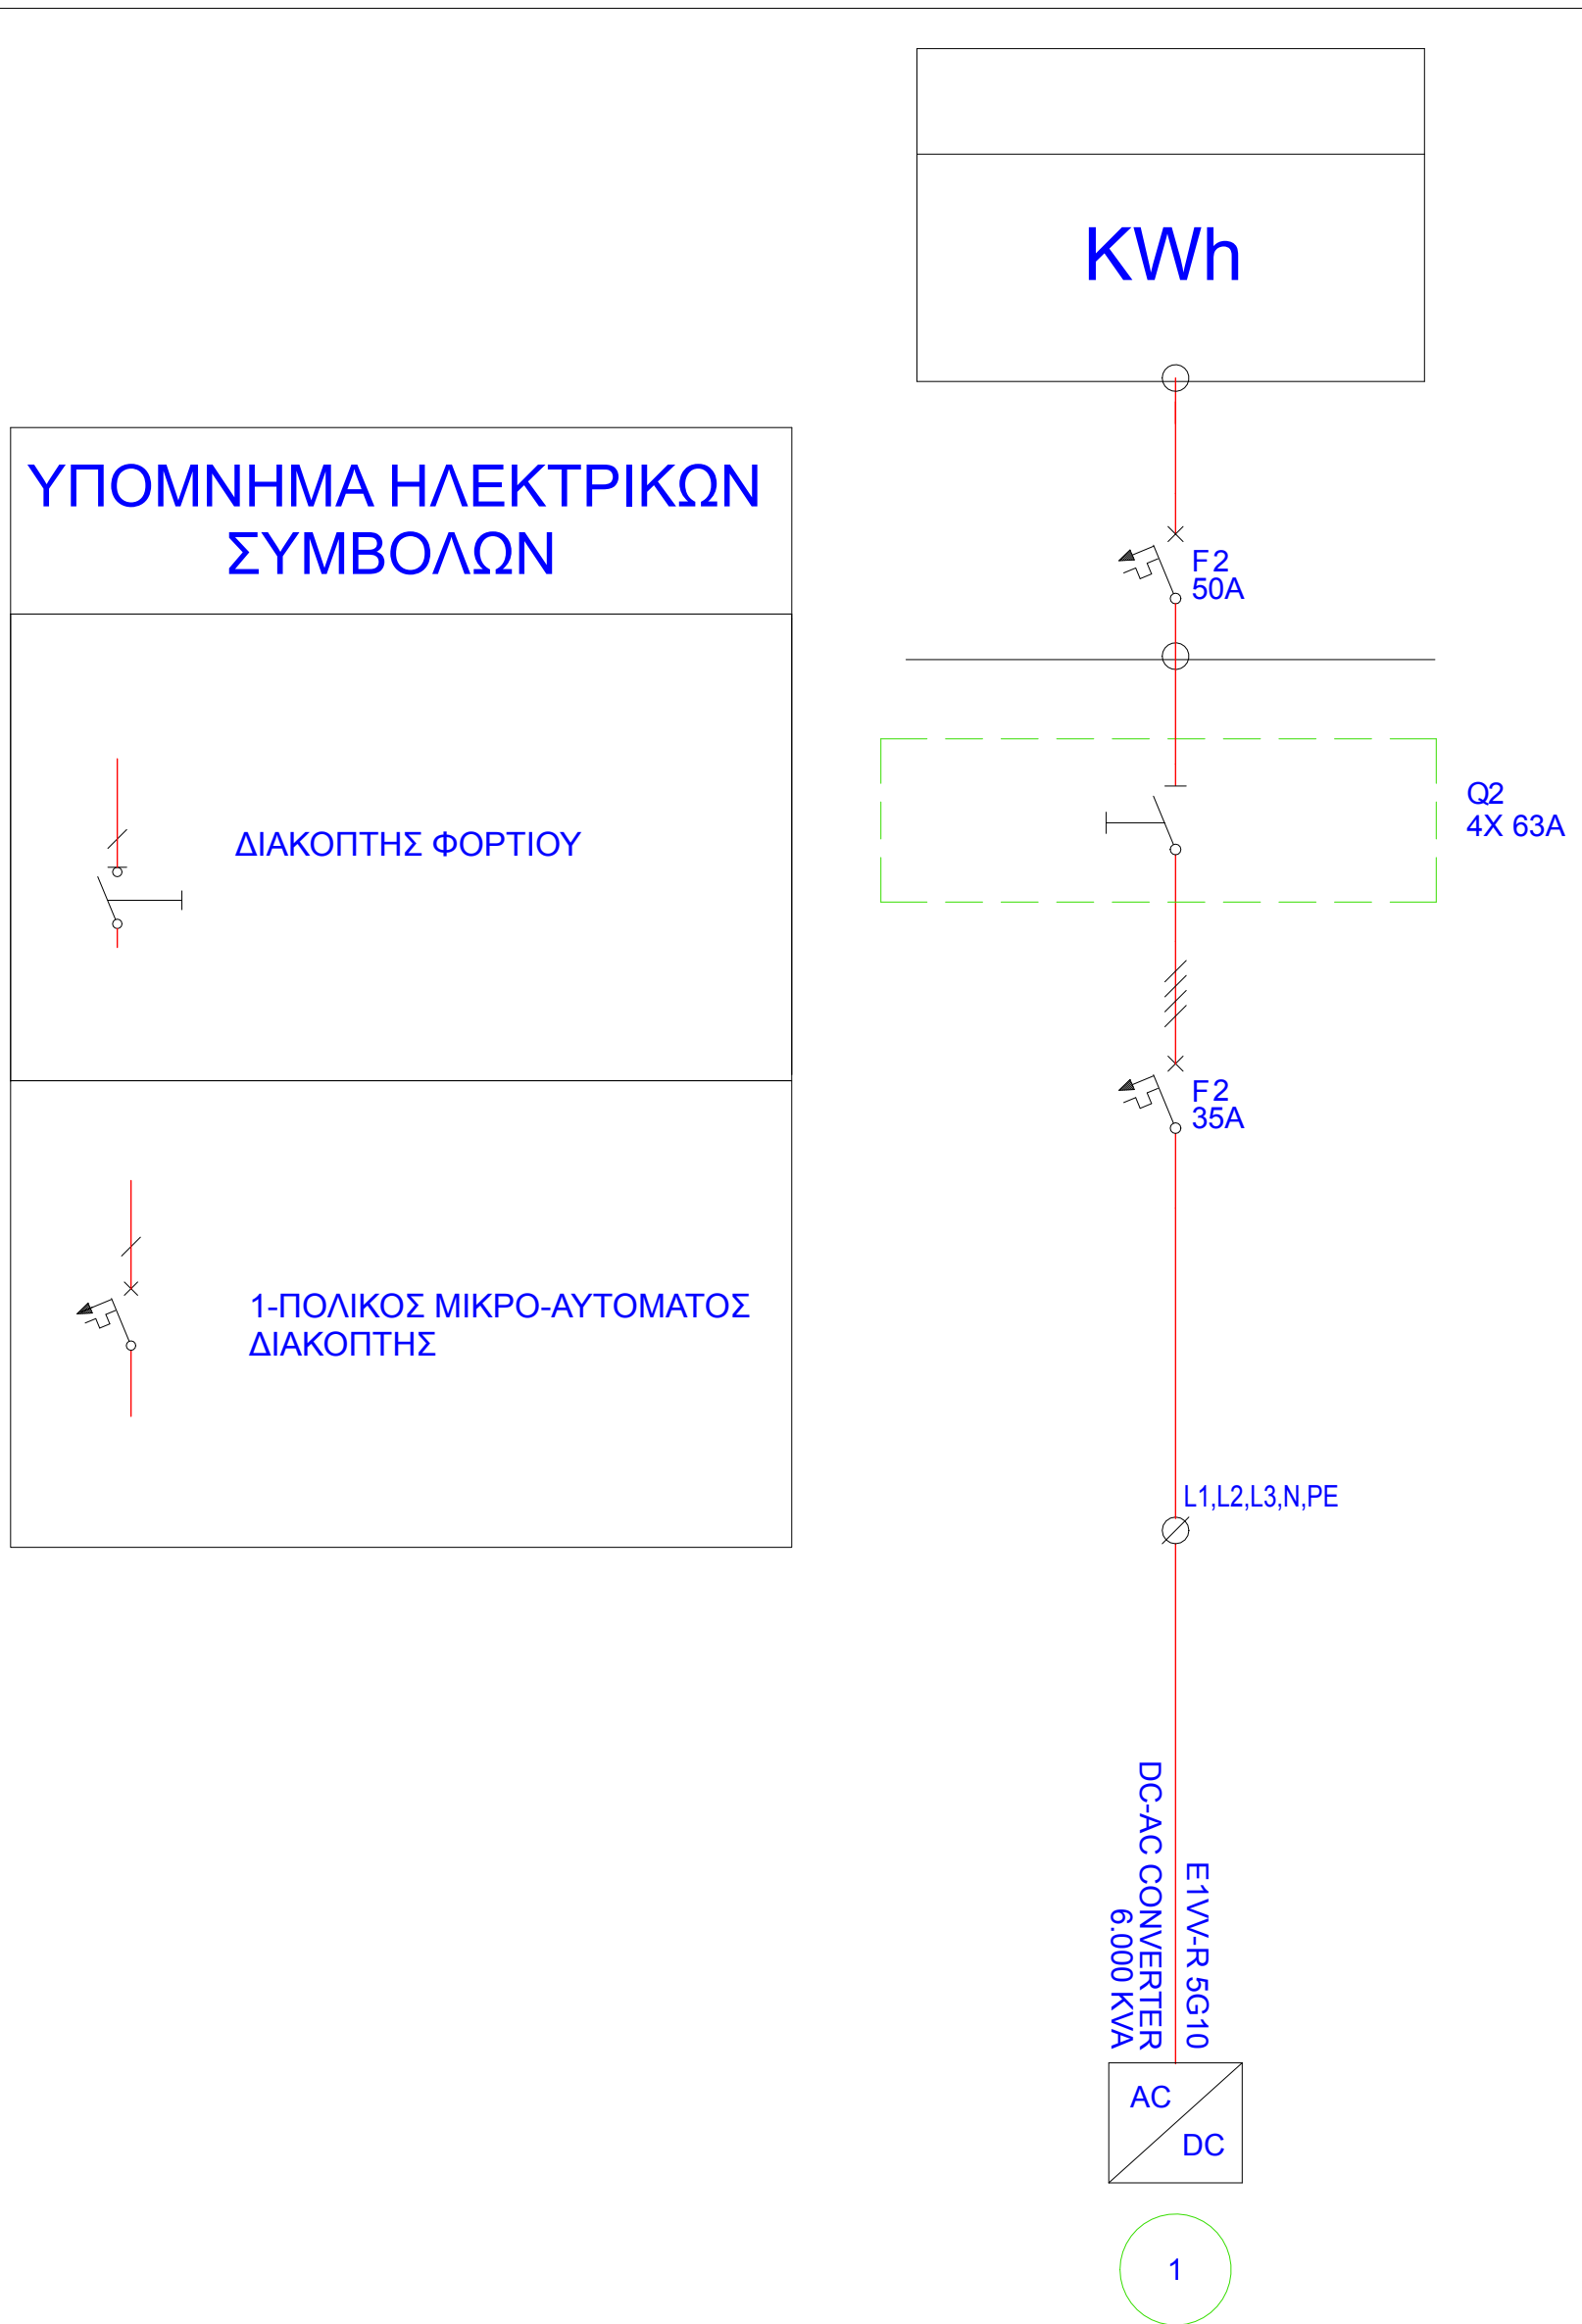

ΥΠΟΜΝΗΜΑ ΗΛΕΚΤΡΙΚΩΝ
ΣΥΜΒΟΛΩΝ

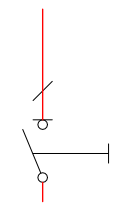


ΔΙΑΚΟΠΤΗΣ ΦΟΡΤΙΟΥ

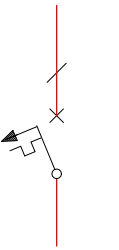


1-ΠΟΛΙΚΟΣ ΜΙΚΡΟ-ΑΥΤΟΜΑΤΟΣ
ΔΙΑΚΟΠΤΗΣ

Ονομασία Διαγράμματος:
ΓΕΝΙΚΟΣ ΠΙΝΑΚΑΣ
ΦΩΤΟΒΟΛΤΑΪΚΟΥ ΣΥΣΤΗΜΑΤΟΣ
ΔΙΑΣΥΝΔΕΔΕΜΕΝΟΥ ΜΕ ΤΗ ΔΕΗ
ΙΣΧΥΟΣ 6.48 kWp

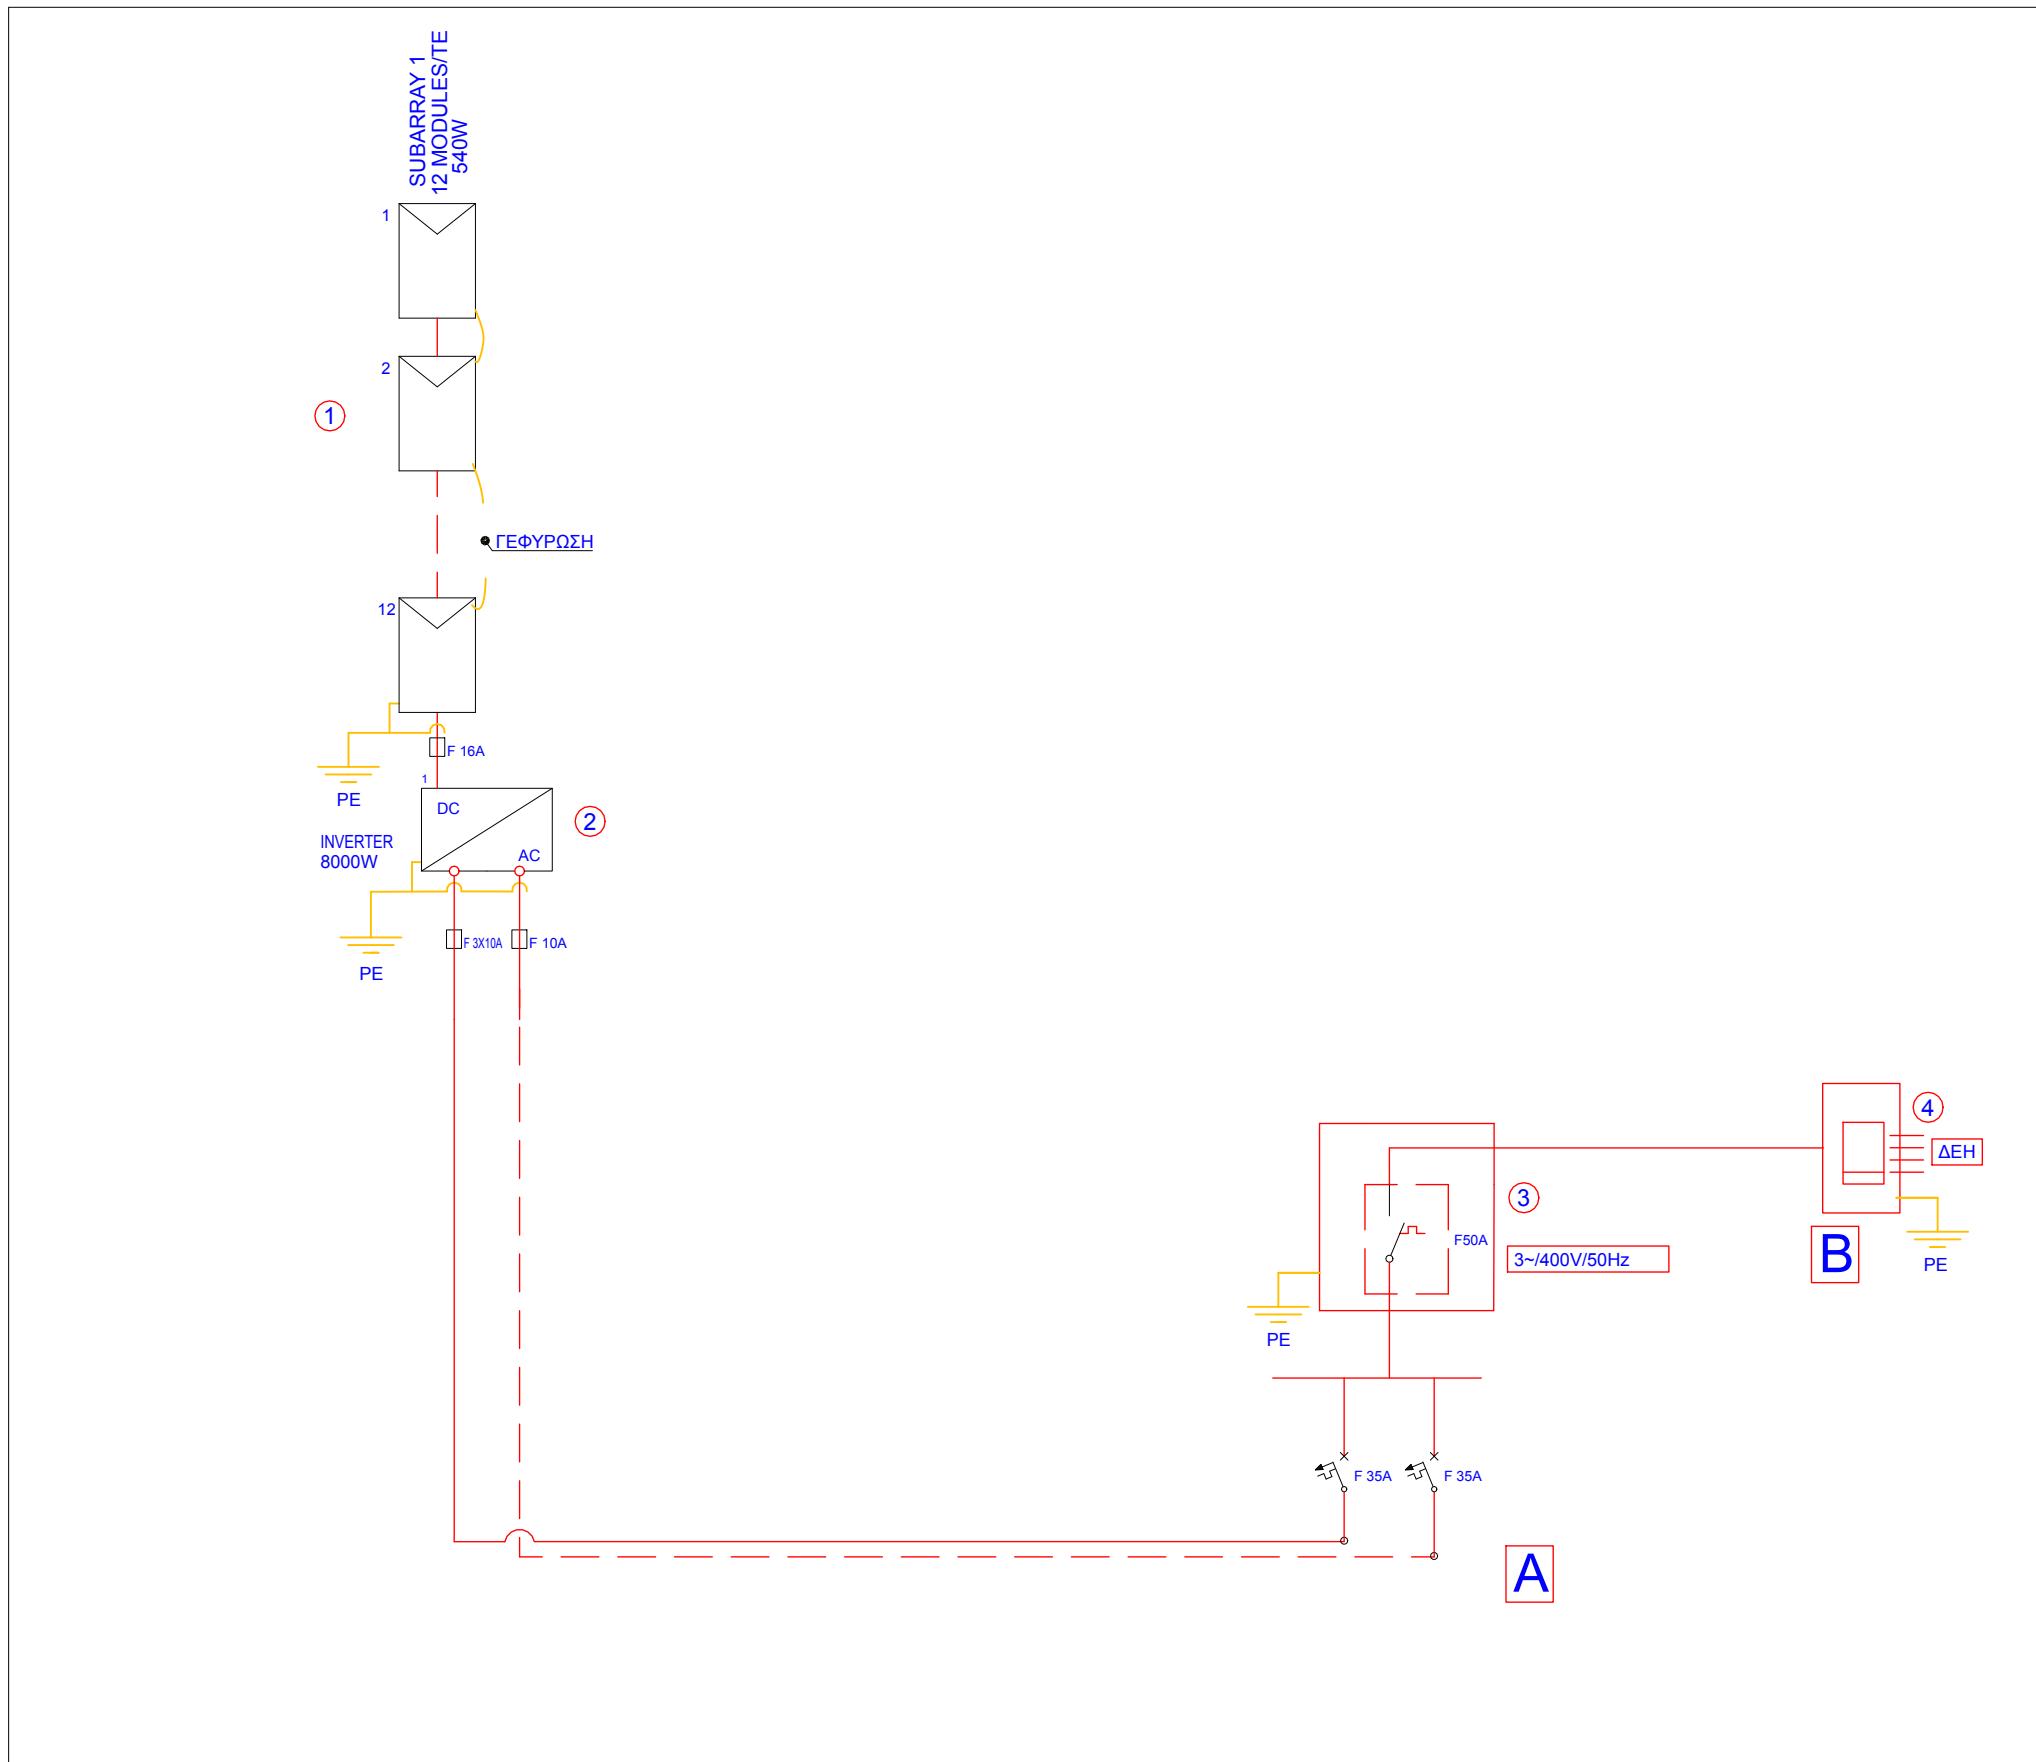

A= ΜΕΡΙΚΟΣ ΠΙΝΑΚΑΣ
B= ΠΙΝΑΚΑΣ ΜΕΤΡΗΣΗΣ (ΔΕΗ)
1. ΦΩΤΟΒΟΛΤΑΪΚΑ
2. ΜΕΤΑΤΡΟΠΕΙΣ (INVERTER)
3. ΑΣΦΑΛΕΙΟΔΙΑΚΟΠΤΗΣ 4x50A
4. ΜΕΤΡΗΤΗΣ

Ονομασία Διαγράμματος:
ΜΟΝΟΓΡΑΜΜΙΚΟ ΣΧΕΔΙΟ ΕΓΚΑΤΑΣΤΑΣΗΣ
ΦΩΤΟΒΟΛΤΑΪΚΟΥ ΣΥΣΤΗΜΑΤΟΣ
ΔΙΑΣΥΝΔΕΔΕΜΕΝΟΥ ΜΕ ΤΗ ΔΕΗ
ΙΣΧΥΟΣ 6.48 kWp

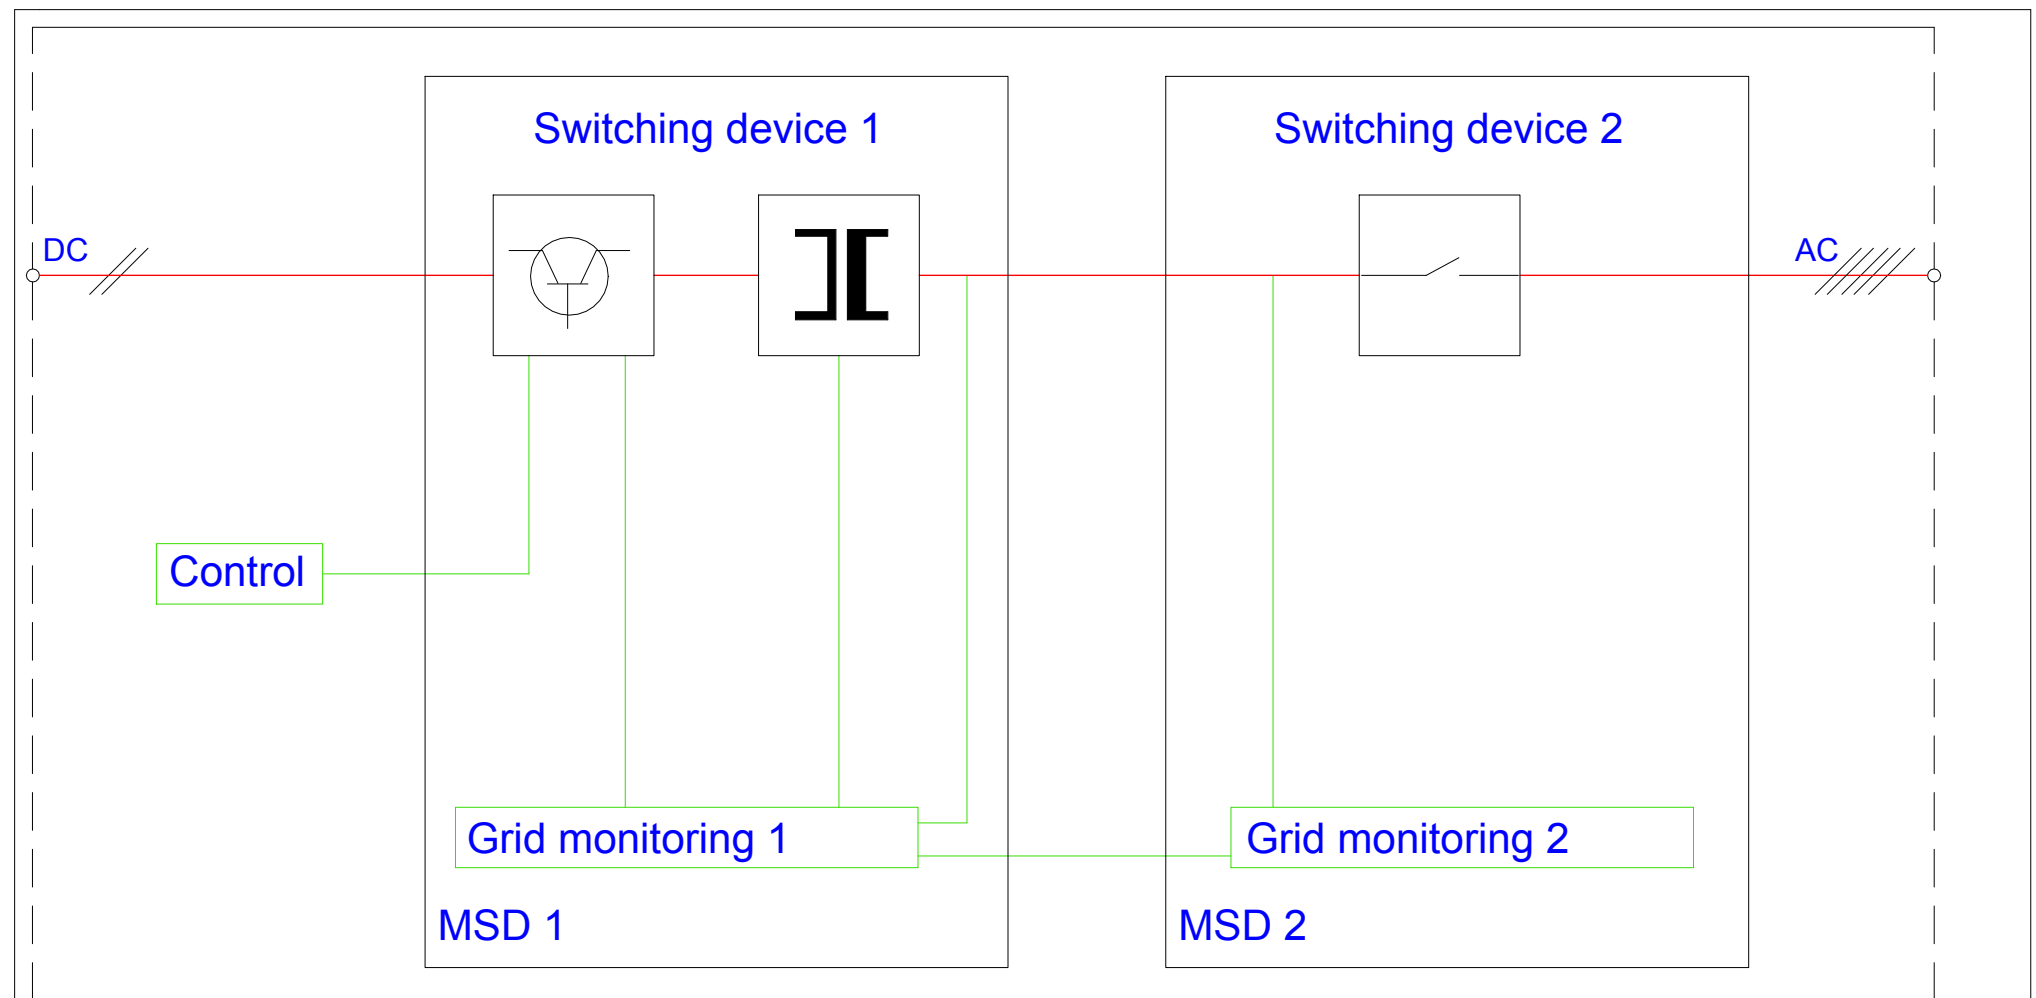

Γερμανικό στάνταρτ DIN VDE 0126
για την προστασία ENS αποφυγής απομονωμένης λειτουργίας

Ονομασία Διαγράμματος:
ΜΟΝΟΓΡΑΜΜΙΚΟ ΣΧΕΔΙΟ ΕΓΚΑΤΑΣΤΑΣΗΣ
ΦΩΤΟΒΟΛΤΑΪΚΟΥ ΣΥΣΤΗΜΑΤΟΣ
ΔΙΑΣΥΝΔΕΔΕΜΕΝΟΥ ΜΕ ΤΗ ΔΕΗ
ΙΣΧΥΟΣ 6.48 kWp



Κύριος Έργου

ΔΗΜΟΣ ΓΑΛΑΤΣΙΟΥ

ΔΙΕΥΘΥΝΣΗ ΤΕΧΝΙΚΩΝ ΥΠΗΡΕΣΙΩΝ

ΤΜΗΜΑ ΜΕΛΕΤΩΝ & ΕΡΓΩΝ

Έργο

ΚΑΤΑΣΚΕΥΗ ΔΙΠΛΟΥ ΒΙΟΚΛΙΜΑΤΙΚΟΥ ΒΡΕΦΟΝΗΠΙΑΚΟΥ ΣΤΑΘΜΟΥ
(ΜΕ ΥΠΟΓΕΙΟ)

Θέση Έργου

ΠΑΠΑΦΛΕΣΣΑ-ΦΑΥΝΟΥ-ΚΥΜΟΘΩΗΣ, ΓΑΛΑΤΣΙ, Ο.Τ. 98/98

Κλείδα



Μελετητές Έργου

Τοπογραφική μελέτη

ΕΥΑΓΓΕΛΟΣ ΓΑΡΜΠΗΣ
Πολιτικός Μηχανικός Ε.Μ.Π.

Αρχιτεκτονική μελέτη

ΦΩΤΕΙΝΗ ΞΥΡΑΦΗ
Αρχιτέκτων μηχανικός

Στατική μελέτη

ΕΥΑΓΓΕΛΟΣ ΓΑΡΜΠΗΣ
Πολιτικός Μηχανικός Ε.Μ.Π.

Μηχανολογική μελέτη

ΣΤΥΛΙΑΝΟΣ ΑΡ.ΒΕΝΙΕΡΗΣ
Μηχανολόγος Μηχανικός

Φάση μελέτης

ΜΕΛΕΤΗ ΔΗΜΟΠΡΑΤΗΣΗΣ

Αριθμός σχεδίου

IK8

Τίτλος σχεδίου

ΙΣΧΥΡΑ ΡΕΥΜΑΤΑ
ΔΙΑΓΡΑΜΜΑΤΑ ΦΩΤΟΒΟΛΤΑΪΚΩΝ

Κλίμακα

-

Ημερομηνία

ΑΥΓΟΥΣΤΟΣ 2022

Υπογραφή/Σφραγίδα μηχανικού

Υπογραφή/Σφραγίδα υπηρεσίας

ΣΤΥΛΙΑΝΟΣ ΑΡ.ΒΕΝΙΕΡΗΣ

ΔΙΠΛ. ΜΗΧΑΝΟΛΟΓΟΣ ΜΗΧΑΝΙΚΟΣ

ΜΕΛΟΣ Τ.Ε.Ε. - ΑΡ.ΜΗΤΡΩΟΥ 57338

ΑΦΜ: 045463904, ΔΟΥ: ΧΟΛΑΡΓΟΥ

Λ.ΜΕΣΟΓΕΙΩΝ 10, ΧΟΛΑΡΓΟΣ 15501

ΤΗΛ.: 210 2139100, E-mail: sven@itkv.gr

ΕΚΔΡΟΜΗ

25/08/2022

Ο ΠΡΟΕΤΑΙΡΕΥΣ ΤΗΣ ΔΕΗ Ε.Σ.Τ. ΤΗΣ ΕΤΑΙΡΕΙΑΣ

