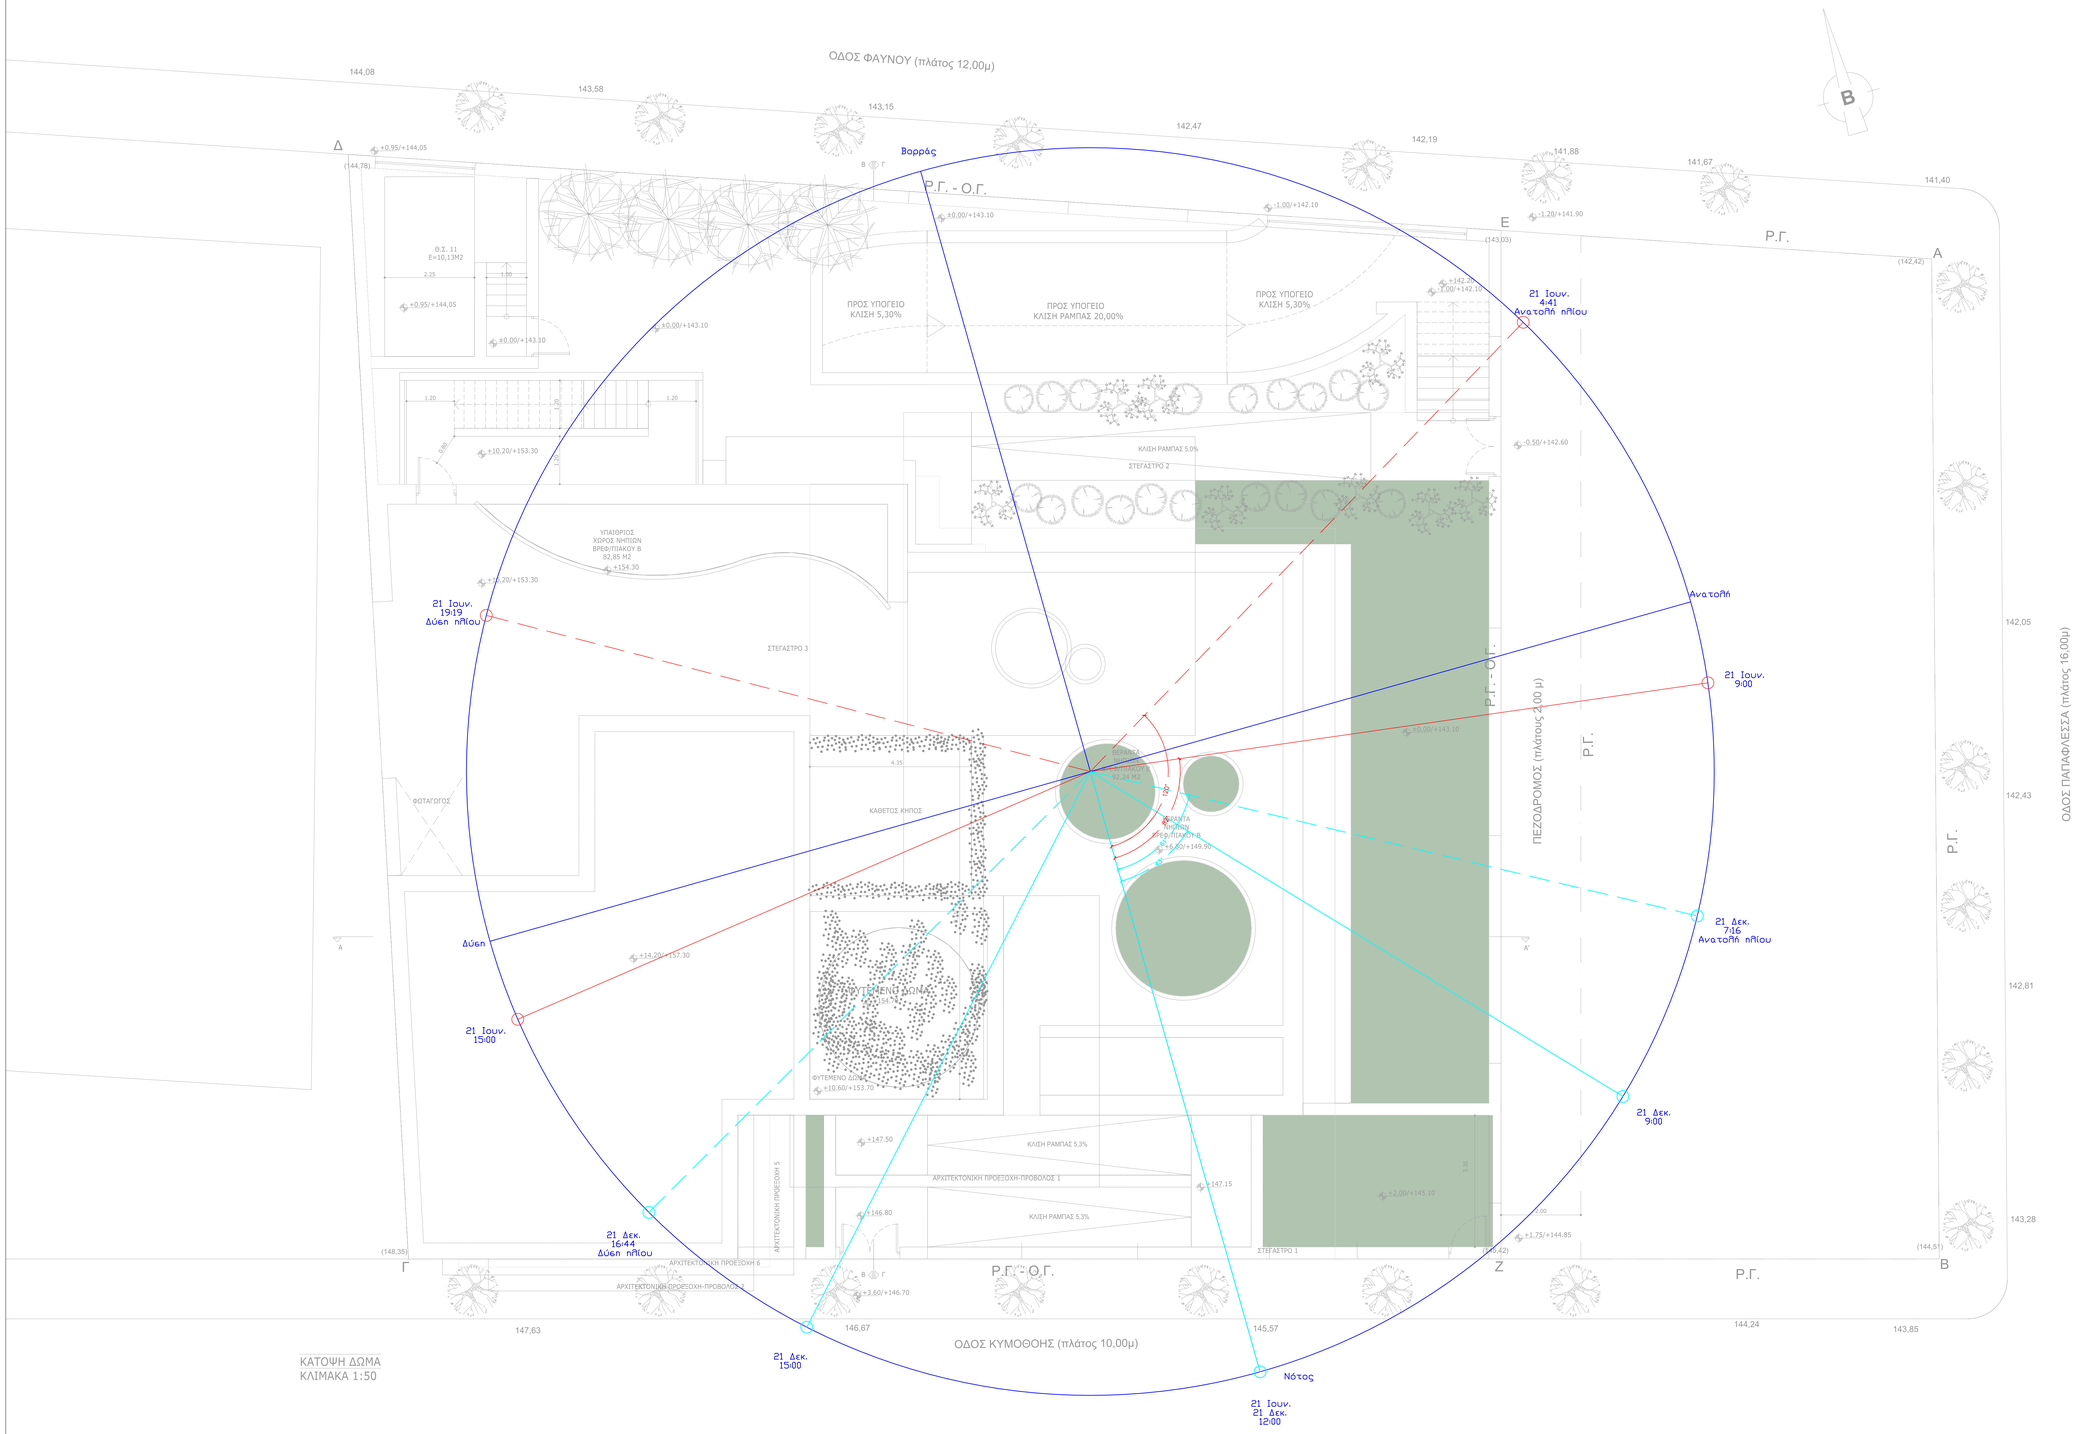

ALD
fotini - xyrafi

Κύριος Έργου	**ΔΗΜΟΣ ΓΑΛΑΤΣΙΟΥ** **ΔΙΕΥΘΥΝΣΗ ΤΕΧΝΙΚΩΝ ΥΠΗΡΕΣΙΩΝ** **ΤΜΗΜΑ ΜΕΛΕΤΩΝ & ΕΡΓΩΝ**
Έργο	ΚΑΤΑΣΚΕΥΗ ΔΙΠΛΟΥ ΒΙΟΚΛΙΜΑΤΙΚΟΥ ΒΡΕΦΟΝΗΠΙΑΚΟΥ ΣΤΑΘΜΟΥ **(ΜΕ ΥΠΟΓΕΙΟ)**
Θέση Έργου	ΠΑΠΑΦΛΕΣΣΑ-ΦΑΥΝΟΥ-ΚΥΜΟΘΟΗΣ, ΓΑΛΑΤΣΙ, Ο.Τ. 98/98
Κλείδα	
Μελετητές Έργου	
Τοπογραφική μελέτη	ΕΥΑΓΓΕΛΟΣ ΓΑΡΜΠΗΣ Πολιτικός Μηχανικός Ε.Μ.Π.
Αρχιτεκτονική μελέτη	ΦΩΤΕΙΝΗ ΞΥΡΑΦΗ Αρχιτέκτων μηχανικός
Στατική μελέτη	ΕΥΑΓΓΕΛΟΣ ΓΑΡΜΠΗΣ Πολιτικός Μηχανικός Ε.Μ.Π.
Μηχανολογική μελέτη	ΣΤΥΛΙΑΝΟΣ ΑΡ.ΒΕΝΙΕΡΗΣ Μηχανολόγος Μηχανικός
Φάση μελέτης	ΜΕΛΕΤΗ ΔΗΜΟΠΡΑΤΗΣΗΣ
Αριθμός σχεδίου	ΕΝΑΚ08
Τίτλος σχεδίου	ΚΕΝΑΚ - ΣΚΙΑΣΜΟΣ ΑΝΟΙΓΜΑΤΩΝ ΑΠΟ ΠΡΟΒΟΛΟΥΣ ΚΑΤΟΨΗ ΔΩΜΑΤΟΣ
Κλίμακα	1:50
Ημερομηνία	**ΑΥΓΟΥΣΤΟΣ 2022**
Υπογραφή/Σφραγίδα μηχανικού	**ΣΤΥΛΙΑΝΟΣ ΑΡ.ΒΕΝΙΕΡΗΣ** ΔΙΠΛ. ΜΗΧΑΝΟΛΟΓΟΣ ΜΗΧΑΝΙΚΟΣ ΜΕΛΟΣ Τ.Ε.Ε. - ΑΡ.ΜΗΤΡΩΟΥ 57338 ΑΦΜ: 045463260, ΔΟΥ: ΒΟΛΑΡΓΟΥ Α.ΜΕΣΟΓΕΙΩΝ 30 ΒΟΛΑΡΓΟΣ Τ.Κ 15561 τηλ.: 2441075440, E-mail: stvenieris@tee.gr ΦΩΤΕΙΝΗ Θ. ΞΥΡΑΦΗ ΦΩΤΕΙΝΗ Θ. ΞΥΡΑΦΗ ΔΙΠΛ. ΑΡΧΙΤΕΚΤΩΝ ΜΗΧΑΝΙΚΟΣ ΜΕΛΟΣ Τ.Ε.Ε. - ΑΡ.ΜΗΤΡΩΟΥ 57339 ΚΑΛΛΙΘΕΑ - ΑΙΘΑΛΗΣ 18, Τ.Κ. 11528 ΤΗΛ.: 210 7213 - 210 7214	ΘΕΩΡΗΘΗΚΕ 20/08/2022 Ο ΠΡΟΣΤΑΜΕΝΟΣ ΤΗΣ Δ/ΝΣΗΣ Δ.Υ. ΓΑΛΑΤΣΙΟΥ ΚΑΛΟΓΕΡΑΚΗΣ ΝΙΚΟΛΑΟΣ
Υπογραφή/Σφραγίδα υπηρεσίας	