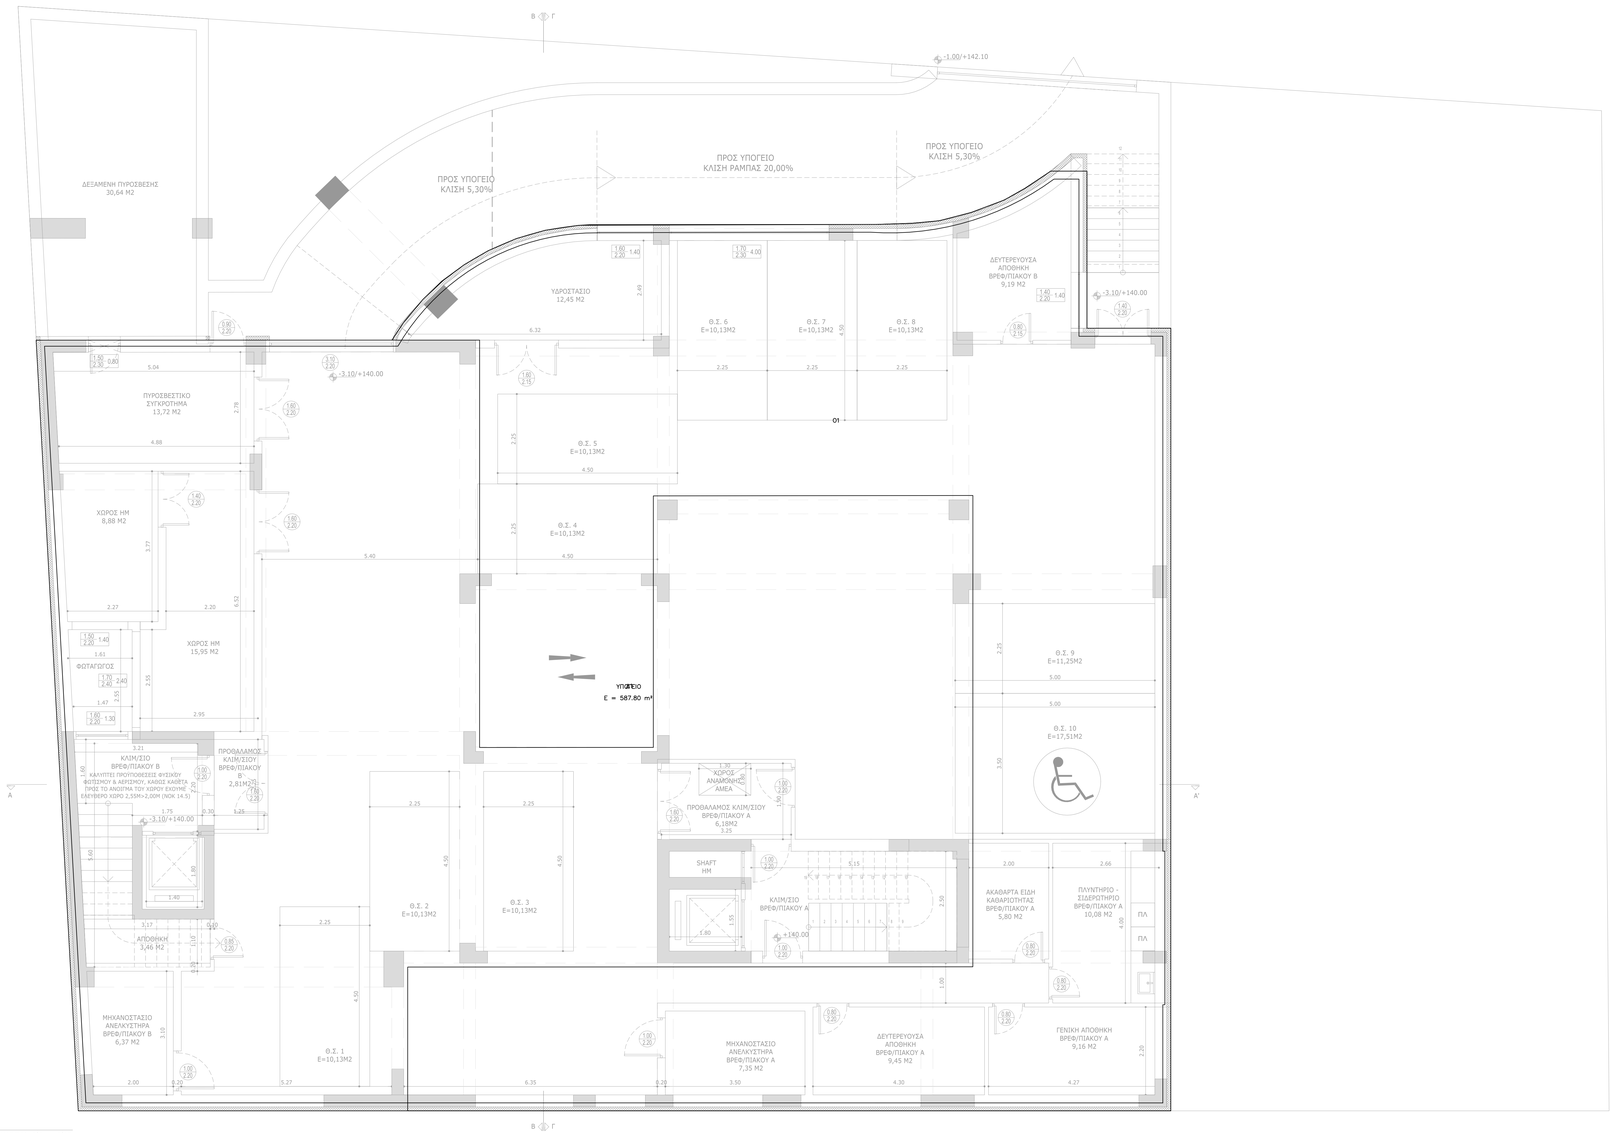

ΚΑΤΟΨΗ ΥΠΟΓΕΙΟΥ
ΚΛΙΜΑΚΑ 1:50

ALD
totini - xyrafi

Κύριος Έργου: **ΔΗΜΟΣ ΓΑΛΑΤΣΙΟΥ**
ΔΙΕΥΘΥΝΗ ΤΕΧΝΙΚΩΝ ΥΠΗΡΕΣΙΩΝ
ΤΜΗΜΑ ΜΕΛΕΤΩΝ & ΕΡΓΩΝ

Έργο: ΚΑΤΑΣΚΕΥΗ ΔΙΠΛΟΥ ΒΙΟΚΛΙΜΑΤΙΚΟΥ ΒΡΕΦΟΝΗΠΙΑΚΟΥ ΣΤΑΘΜΟΥ **(ΜΕ ΥΠΟΓΕΙΟ)**

Θέση Έργου: ΠΑΠΑΦΛΕΣΣΑ-ΦΑΥΝΟΥ-ΚΥΜΟΘΟΗΣ, ΓΑΛΑΤΣΙ, Ο.Τ. 98/98

Κλείδα

Μελετητές Έργου

Τοπογραφική μελέτη	ΕΥΑΓΓΕΛΟΣ ΓΑΡΜΠΗΣ Πολιτικός Μηχανικός Ε.Μ.Π.
Αρχιτεκτονική μελέτη	ΦΩΤΕΙΝΗ ΞΥΡΑΦΗ Αρχιτέκτων μηχανικός
Στατική μελέτη	ΕΥΑΓΓΕΛΟΣ ΓΑΡΜΠΗΣ Πολιτικός Μηχανικός Ε.Μ.Π.
Μηχανολογική μελέτη	ΣΤΥΛΙΑΝΟΣ ΑΡ.ΒΕΝΙΕΡΗΣ Μηχανολόγος Μηχανικός

Φάση μελέτης: ΜΕΛΕΤΗ ΔΗΜΟΠΡΑΤΗΣΗΣ

Αριθμός σχεδίου: ΕΝΑΚ10

Τίτλος σχεδίου: ΚΕΝΑΚ - ΓΩΝΙΕΣ ΣΚΙΑΣΜΟΥ ΑΝΟΙΓΜΑΤΩΝ ΑΠΟ ΠΡΟΒΟΛΟΥΣ ΚΑΙ ΠΛΕΥΡΙΚΑ ΣΤΟΙΧΕΙΑ ΚΑΤΟΨΗ ΥΠΟΓΕΙΟΥ

Κλίμακα: 1:50

Ημερομηνία: ΑΥΓΟΥΣΤΟΣ 2022

Υπογραφή/Σφραγίδα μηχανικού:
ΣΤΥΛΙΑΝΟΣ ΑΡ.ΒΕΝΙΕΡΗΣ
ΔΙΠΛ. ΜΗΧΑΝΟΛΟΓΟΣ ΜΗΧΑΝΙΚΟΣ
ΜΕΛΑΣΤ Τ.Ε.Ε. - ΑΡΙΜΗΤΡΟΟΥ 97338
ΑΜΦΙΘΕΑΣ 2 - ΑΔΗ: ΒΟΛΟΑΡΓΟΥ
Α.Μ.Σ.Ο.Τ.Ο.Ε.Μ. ΑΓΙΟΣ ΔΗΜΗΤΡΙΟΣ 15561
τηλ.: 2107234000 - e-mail: info@dikv.gr

ΦΩΤΕΙΝΗ Ο. ΞΥΡΑΦΗ
ΔΙΠΛ. ΑΡΧΙΤΕΚΤΩΝ ΜΗΧΑΝΙΚΟΣ
ΜΕΛΑΣΤ Τ.Ε.Ε. - ΑΡΙΜΗΤΡΟΟΥ 97338
ΑΜΦΙΘΕΑΣ 2 - ΑΔΗΜΗΤΡΙΟΣ 15561
ΑΘΗΝΑ - ΤΗΛ.ΕΠΙΚ.: 2107234000
ΑΘΗΝΑ - ΤΗΛ.ΚΙΝΗΤΟ: 6944 - 707 - 707

Υπογραφή/Σφραγίδα υπηρεσίας:
ΘΕΩΡΗΘΗ
29/08/2022
Ο ΠΡΟΪΣΤΑΜΕΝΟΣ ΤΗΣ ΔΙΕΥΘΥΝΣΗΣ ΤΕΧΝΙΚΩΝ ΥΠΗΡΕΣΙΩΝ
ΑΓΓΕΛΟΣ ΚΟΥΤΣΟΓΙΑΝΝΗΣ