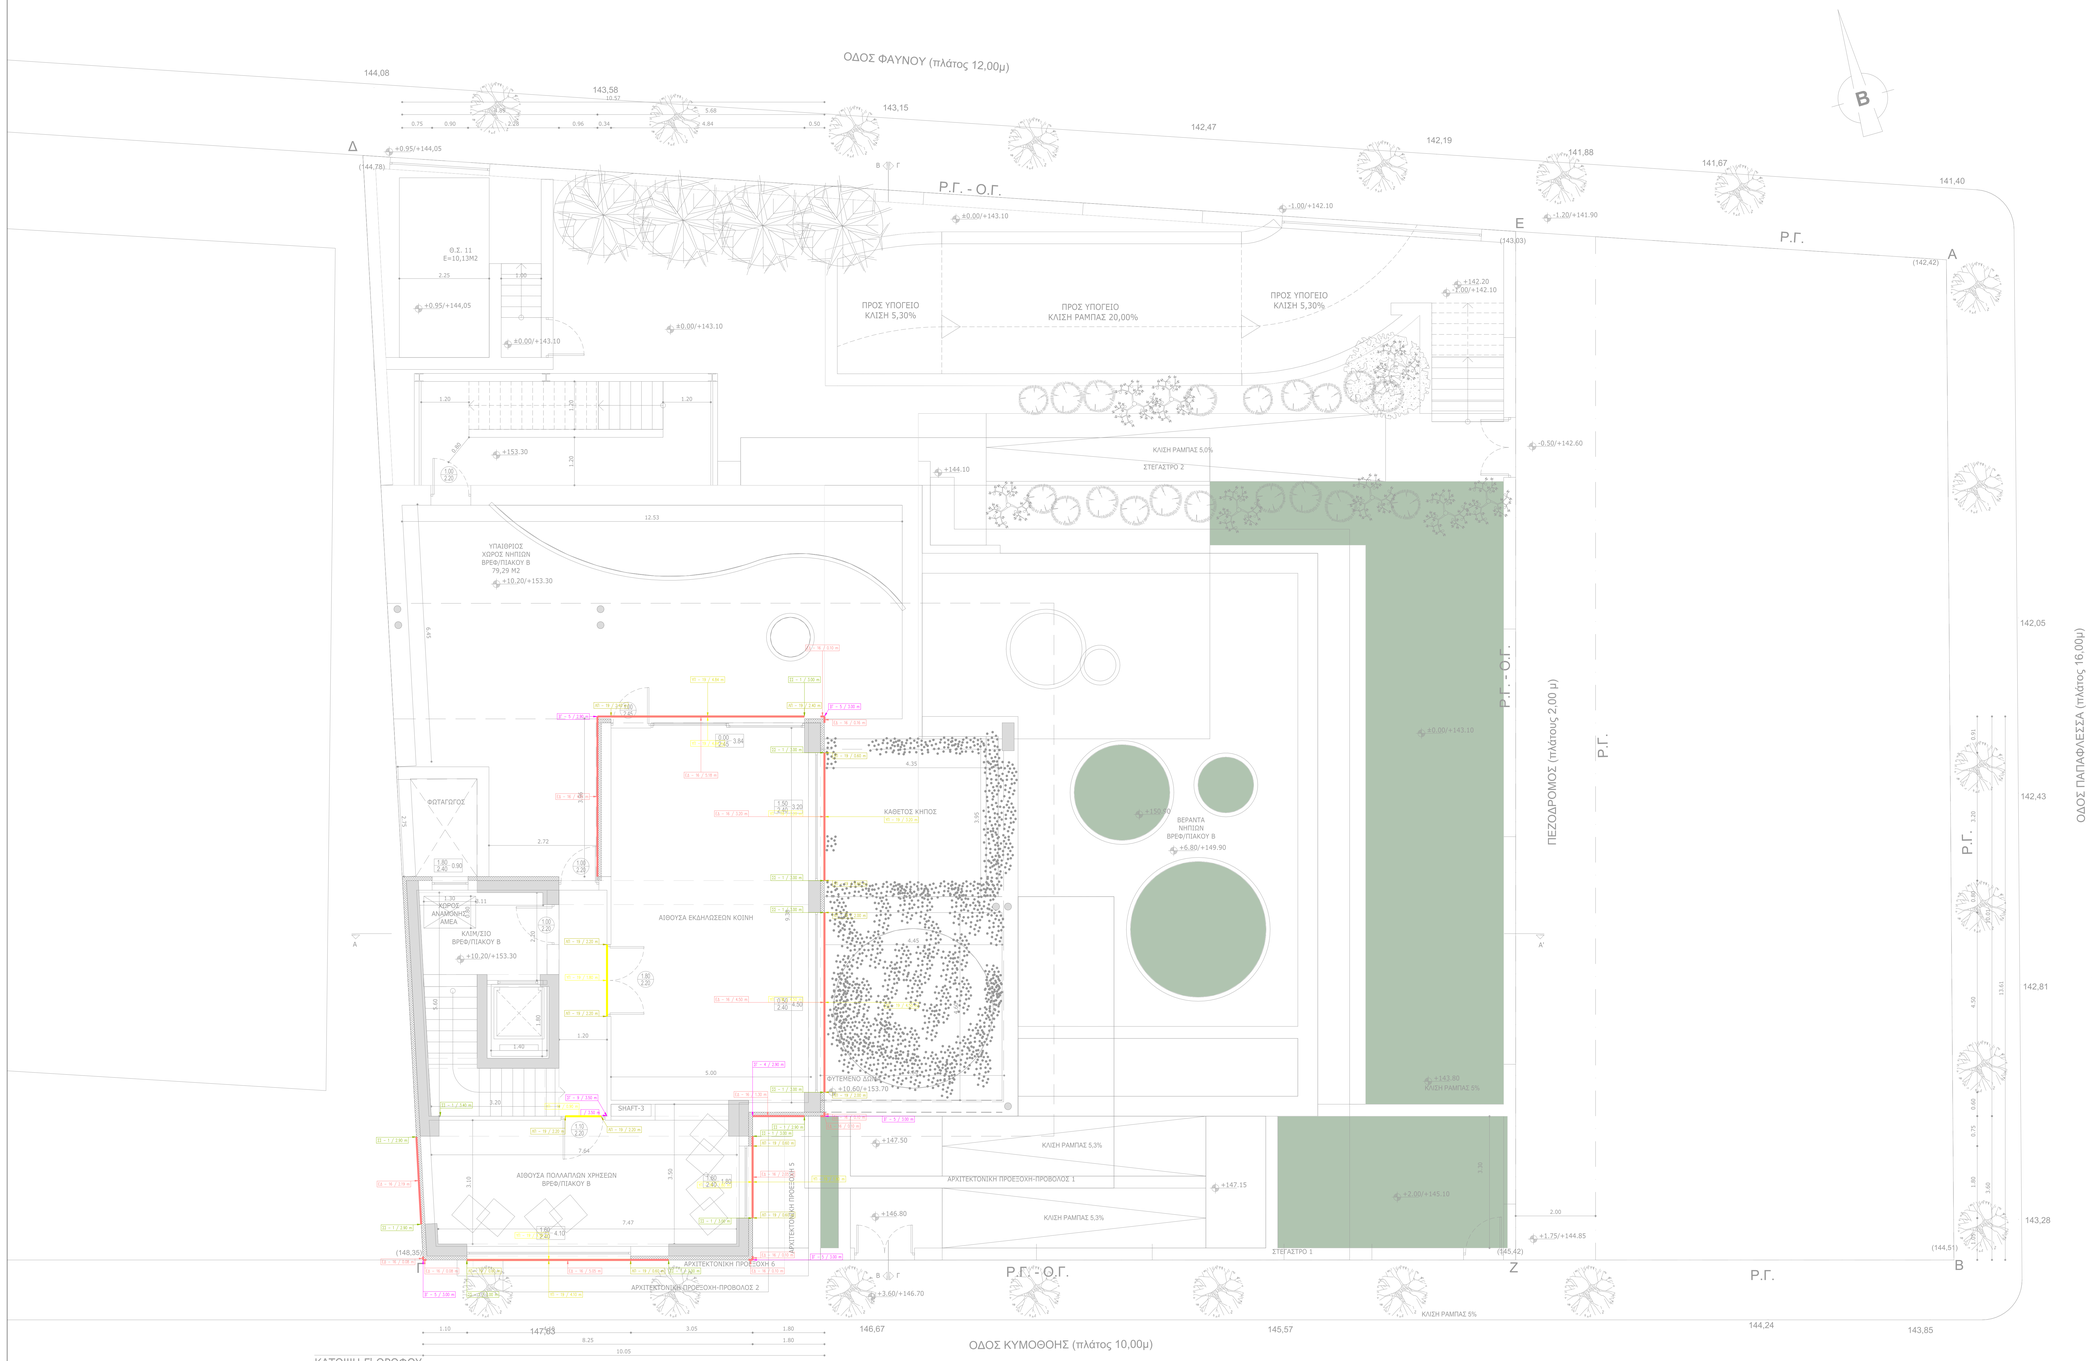

ΚΑΤΟΨΗ Γ' ΟΡΟΦΟΥ
ΚΛΙΜΑΚΑ 1:50

ALD
fotini - xyrafi

Κύριος Έργου	**ΔΗΜΟΣ ΓΑΛΑΤΣΙΟΥ** **ΔΙΕΥΘΥΝΣΗ ΤΕΧΝΙΚΩΝ ΥΠΗΡΕΣΙΩΝ** **ΤΜΗΜΑ ΜΕΛΕΤΩΝ & ΕΡΓΩΝ**
Έργο	ΚΑΤΑΣΚΕΥΗ ΔΙΠΛΟΥ ΒΙΟΚΛΙΜΑΤΙΚΟΥ ΒΡΕΦΟΝΗΠΙΑΚΟΥ ΣΤΑΘΜΟΥ **(ΜΕ ΥΠΟΓΕΙΟ)**
Θέση Έργου	ΠΑΠΑΦΛΕΣΣΑ-ΦΑΥΝΟΥ-ΚΥΜΟΘΟΗΣ, ΓΑΛΑΤΣΙ, Ο.Τ. 98/98
Κλείδα	
Μελετητές Έργου	
Τοπογραφική μελέτη	ΕΥΑΓΓΕΛΟΣ ΓΑΡΜΠΗΣ Πολιτικός Μηχανικός Ε.Μ.Π.
Αρχιτεκτονική μελέτη	ΦΩΤΕΙΝΗ ΞΥΡΑΦΗ Αρχιτέκτων μηχανικός
Στατική μελέτη	ΕΥΑΓΓΕΛΟΣ ΓΑΡΜΠΗΣ Πολιτικός Μηχανικός Ε.Μ.Π.
Μηχανολογική μελέτη	ΣΤΥΛΙΑΝΟΣ ΑΡ.ΒΕΝΙΕΡΗΣ Μηχανολόγος Μηχανικός
Φάση μελέτης	ΜΕΛΕΤΗ ΔΗΜΟΠΡΑΤΗΣΗΣ
Αριθμός σχεδίου	ΕΝΑΚ19
Τίτλος σχεδίου	ΚΕΝΑΚ - ΘΕΡΜΟΓΕΦΥΡΕΣ ΚΑΤΟΨΗ Γ' ΟΡΟΦΟΥ
Κλίμακα	1:50
Ημερομηνία	ΑΥΓΟΥΣΤΟΣ 2022
Υπογραφή/Σφραγίδα μηχανικού	ΣΤΥΛΙΑΝΟΣ ΑΡΒΕΝΙΕΡΗΣ ΔΙΠΛ. ΜΗΧΑΝΟΛΟΓΟΣ ΜΗΧΑΝΙΚΟΣ ΜΕΛΟΣ Τ.Ε.Ε. - ΑΡ.ΜΗΤΡΩΟΥ 57338 ΑΦΜ: 045452860, ΔΟΥ: ΧΟΛΑΡΓΟΥ Δ.ΜΕΣΟΓΕΙΩΝ 57, Χολαργός Τ.Κ. 15561 τηλ. 210-6722860, e-mail: ayven@otw.gr
Υπογραφή/Σφραγίδα υπηρεσίας	ΦΩΤΕΙΝΗ Ξ. ΞΥΡΑΦΗ ΔΙΠΛ. ΑΡΧΙΤΕΚΤΟΝΙΚΟΣ ΜΗΧΑΝΙΚΟΣ ΔΙΠΛ. ΑΡΧΙΤΕΚΤΟΝ ΤΟΠΟΓΡΑΦΟΣ ΜΗΧΑΝΙΚΟΣ ΜΕΛΕΤΕΣ Τ.Ε.Ε. - ΑΡ.ΜΗΤΡΩΟΥ 101818 Δ.ΜΕΣΟΓΕΙΩΝ 57, Χολαργός Τ.Κ. 15561 ΤΗΛ.: 210-6717143-4

ΘΕΩΡΗΘΗΚΕ
29/08/2022
Ο ΠΡΟΪΣΤΑΜΕΝΟΣ ΤΗΣ ΔΙΕΥΘΥΝΣΗΣ
ΠΑΝΑΓΙΩΤΗΣ ΚΟΥΤΣΟΥΡΑΚΗΣ
ΔΙΟΙΚΟΝΟΜΟΛΟΓΟΣ