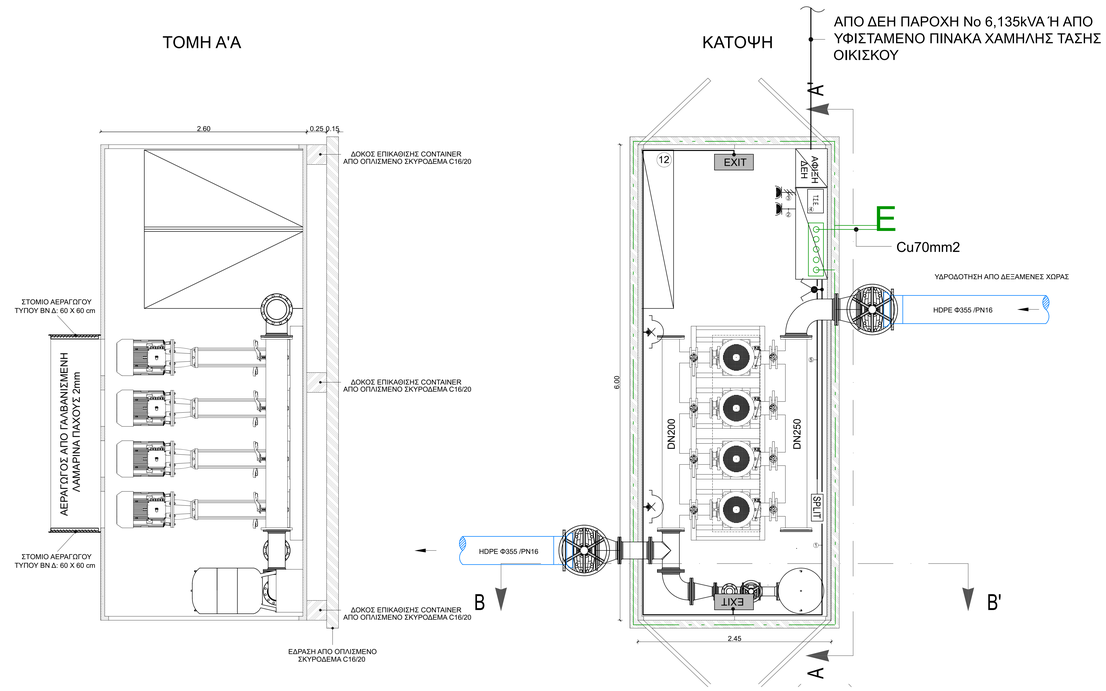

ΗΛΕΚΤΡΟΔΟΤΗΣΗ:
- ΑΠΟ ΔΕΗ ΠΑΡΟΧΗΣ No 6,135kVA, ή
- ΑΠΟ ΓΕΝΙΚΟ ΠΕΔΙΟ ΧΑΜΗΛΗΣ ΤΑΣΗΣ ΥΦΙΣΤΑΜΕΝΗΣ ΗΛΕΚΤΡΙΚΗΣ ΕΓΚΑΤΑΣΤΑΣΗΣ (ΕΠΕΚΤΑΣΗ)

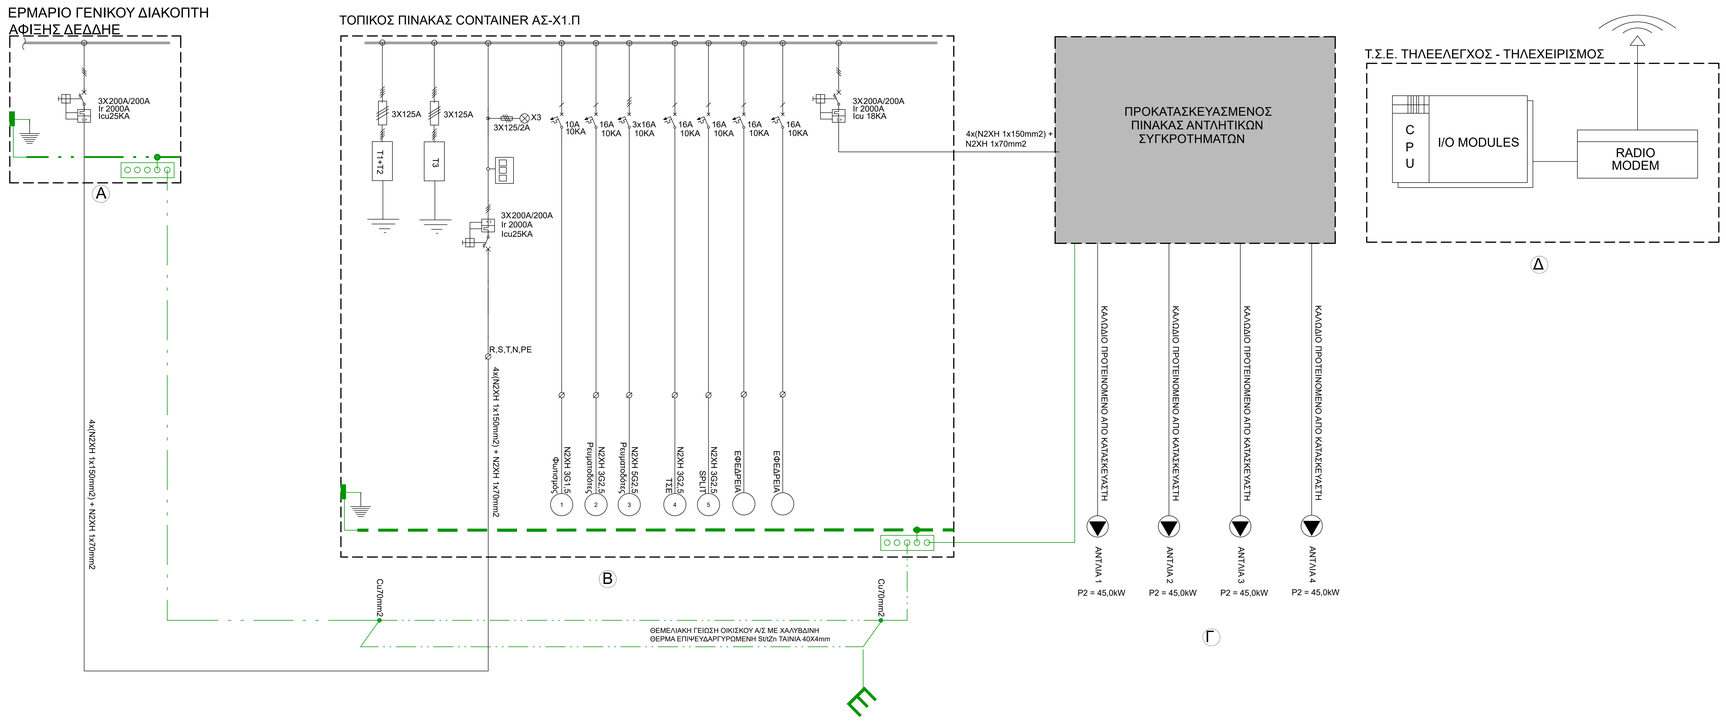

ΥΠΟΜΝΗΜΑ ΣΥΜΒΟΛΩΝ

- 3X400A/160A Ir0.7In Icu150KA — ΑΥΤΟΜΑΤΟΣ ΔΙΑΚΟΠΤΗΣ ΙΣΧΥΟΣ ΜΕ ΘΕΡΜΟΜΑΓΝΗΤΙΚΗ ΜΟΝΑΔΑ ΠΡΟΣΤΑΣΙΑΣ, ΡΥΘΜΙΖΟΜΕΝΑ ΘΕΡΜΙΚΑ (Ir) ΚΑΙ ΣΤΑΘΕΡΑ ΣΤΓΜΑΙΑ ΜΑΓΝΗΤΙΚΑ (Im) ΠΛΑΙΣΙΟ ΔΙΑΚΟΠΤΗ 160A ΜΕ ΕΞΩΤΕΡΙΚΗ ΑΣΦΑΛΕΙΑ ΜΕΓΕΘΟΥΣ 40A Icu 18KA
- ΜΟΝΟΠΟΛΙΚΟΣ ΡΑΓΟΔΙΑΚΟΠΤΗΣ
- ΑΥΤΟΜΑΤΗ ΤΡΙΠΟΛΙΚΗ ΑΣΦΑΛΕΙΑ
- ΔΙΑΚΟΠΤΗΣ ΔΙΑΡΡΟΗΣ
- 250A — ΕΝΔΕΙΚΤΙΚΗ ΛΥΧΝΙΑ ΜΕ ΑΣΦΑΛΕΙΑ
- T1+T2 — ΑΠΑΓΟΓΟΙ ΚΕΡΑΥΝΙΚΩΝ ΡΕΥΜΑΤΩΝ ΗΜΙΑΓΟΓΙΚΟΥ ΤΥΠΟΥ ΣΥΝΘΕΤΗΣ ΣΤΑΘΜΗΣ ΠΡΟΣΤΑΣΙΑΣ T1+T2 , Iimp(10/350μs)=25KA, Imax(8/20μs)=150KA ΕΝΔ. ΤΥΠΟΣ 3x6844150(R/S/T-N)+1x6851200(N-PE)ΕΛΕΛΕΜΚΟ Ή ΙΣΟΔΥΝΑΜΟΣ
- T3 — ΑΠΑΓΟΓΟΙ ΚΕΡΑΥΝΙΚΩΝ ΡΕΥΜΑΤΩΝ Uc=440V, Imax=10kA (8/20μs) ΟΥΔΕΤΕΡΟΥ ΓΕΙΩΣΗΣ, ΣΤΑΘΜΗΣ ΠΡΟΣΤΑΣΙΑΣ T3 ΕΝΔ. ΤΥΠΟΣ 3x6844112(R/S/T-N)+1x6844118(N-PE)ΕΛΕΛΕΜΚΟ Ή ΙΣΟΔΥΝΑΜΟΣ
- ΡΕΥΜΑΤΟΔΟΤΗΣ ΣΟΥΚΟ ΜΟΝΟΦΑΣΙΚΟΣ ΣΤΕΓΑΝΟΣ
- ΕΠΙΤΟΙΧΟΣ ΤΡΙΦΑΣΙΚΟΣ ΒΙΟΜΗΧΑΝΙΚΟΣ ΡΕΥΜΑΤΟΔΟΤΗΣ ΣΤΕΓΑΝΟΣ
- ΔΙΑΚΟΠΤΗΣ ΦΩΤΙΣΜΟΥ ΚΟΜΙΤΑΤΕΡ ΣΤΕΓΑΝΟΣ
- ΣΤΕΓΑΝΟ ΦΩΤΙΣΤΙΚΟ ΤΟΙΧΟΥ
- EXIT — ΦΩΤΙΣΤΙΚΟ ΑΣΦΑΛΕΙΑΣ ΜΕ ΕΝΔΕΙΞΗ EXIT
- ΖΥΓΟΣ ΓΕΙΩΣΗΣ
- E — ΓΕΙΩΤΗΣ ΧΑΛΚΟΥ ΤΥΠΟΥ "Ε"

Α ΚΥΤΙΟ ΑΦΙΞΗΣ ΔΕΔΔΗΕ

Β ΤΟΠΙΚΟΣ ΠΙΝΑΚΑΣ CONTAINER

Γ ΠΡΟΚΑΤΑΣΚΕΥΑΣΜΕΝΟΣ ΠΙΝΑΚΑΣ ΑΝΤΛΗΤΙΚΩΝ ΣΥΓΚΡΟΤΗΜΑΤΩΝ

Δ Τ.Σ.Ε. ΤΗΛΕΕΛΕΓΧΟΣ - ΤΗΛΕΧΕΙΡΙΣΜΟΣ

Α/Α	ΗΜΕΡΟΜΗΝΙΑ ΤΡΟΠΟΠΟΙΗΣΗΣ	ΠΑΡΑΛΗΠΤΗΣ	ΑΙΤΙΟΛΟΓΙΑ
03			
02			
01	25/05/2026	ΔΕΥΑ ΜΥΚΟΝΟΥ	ΤΡΟΠΟΠΟΙΗΣΗ ΜΕΛΕΤΗΣ

ΕΡΓΟΔΟΤΗΣ:
ΝΟΜΟΣ ΚΥΚΛΑΔΩΝ
ΔΗΜΟΤΙΚΗ ΕΠΙΧΕΙΡΗΣΗ ΥΔΡΕΥΣΗΣ ΑΠΟΧΕΤΕΥΣΗΣ ΜΥΚΟΝΟΥ (Δ.Ε.Υ.Α.Μ.)

ΕΡΓΟ:
ΕΠΕΚΤΑΣΗ ΔΙΚΤΥΩΝ ΥΔΡΕΥΣΗΣ ΠΕΡΙΟΧΗΣ ΧΩΡΑΣ - ΑΕΡΟΔΡΟΜΙΟΥ - ΒΟΘΩΝΑ, ΔΕΥΑ ΜΥΚΟΝΟΥ

ΣΤΑΔΙΟ ΜΕΛΕΤΗΣ:
ΟΡΙΣΤΙΚΗ ΜΕΛΕΤΗ

ΘΕΜΑ ΣΧΕΔΙΟΥ:
ΑΝΤΛΙΟΣΤΑΣΙΟ ΑΣ-Χ1
ΗΛΕΚΤΡΙΚΕΣ ΕΓΚΑΤΑΣΤΑΣΕΙΣ

ΑΡ. ΣΧΕΔΙΟΥ: Η-1

ΚΛΙΜΑΚΑ: 1:25

ΚΩΔΙΚΟΣ ΜΕΛΕΤΗΣ: 25137

ΧΡΟΝΟΣ ΜΕΛΕΤΗΣ: ΜΑΪΟΣ 2026

ΥΠΟΓΡΑΦΗ ΚΑΙ ΣΦΡΑΓΙΔΑ ΜΕΛΕΤΗΤΗ

ΑΝΑΔΟΧΟΣ ΜΕΛΕΤΗΣ
ΠΑΝΤΕΛΗΣ Η/Λ. ΑΡΓΥΡΟΣ
Μηχανολόγος - Ηλεκτρολόγος Μηχανικός

ΠΑΝΤΕΛΗΣ ΗΛ. ΑΡΓΥΡΟΣ
ΔΙΠ. ΜΗΧΑΝΟΛΟΓΟΣ ΗΛΕΚΤΡΟΛΟΓΟΣ ΜΗΧΑΝΙΚΟΣ Τ.Ε.
ΜΕΛΕΤΕ Τ.Ε.Ε. - ΑΡΙΘ.ΜΗΤΡΩΟΥ 28185
ΟΔΟΣ ΠΑΡΟΥΣΙΑΣ 2 - ΚΑΛΛΙΘΕΑ, 117 42 ΑΘΗΝΑ
ΤΗΛ / FAX ΕΠΑΦΗΣ : 2210 922314 - ΓΕΩ. ΤΗΣ ΕΠΟΧΗΣ
ΑΦΜ : 025324704 - ΔΟΥ : ΑΓ. ΔΗΜΗΤΡΙΟΥ