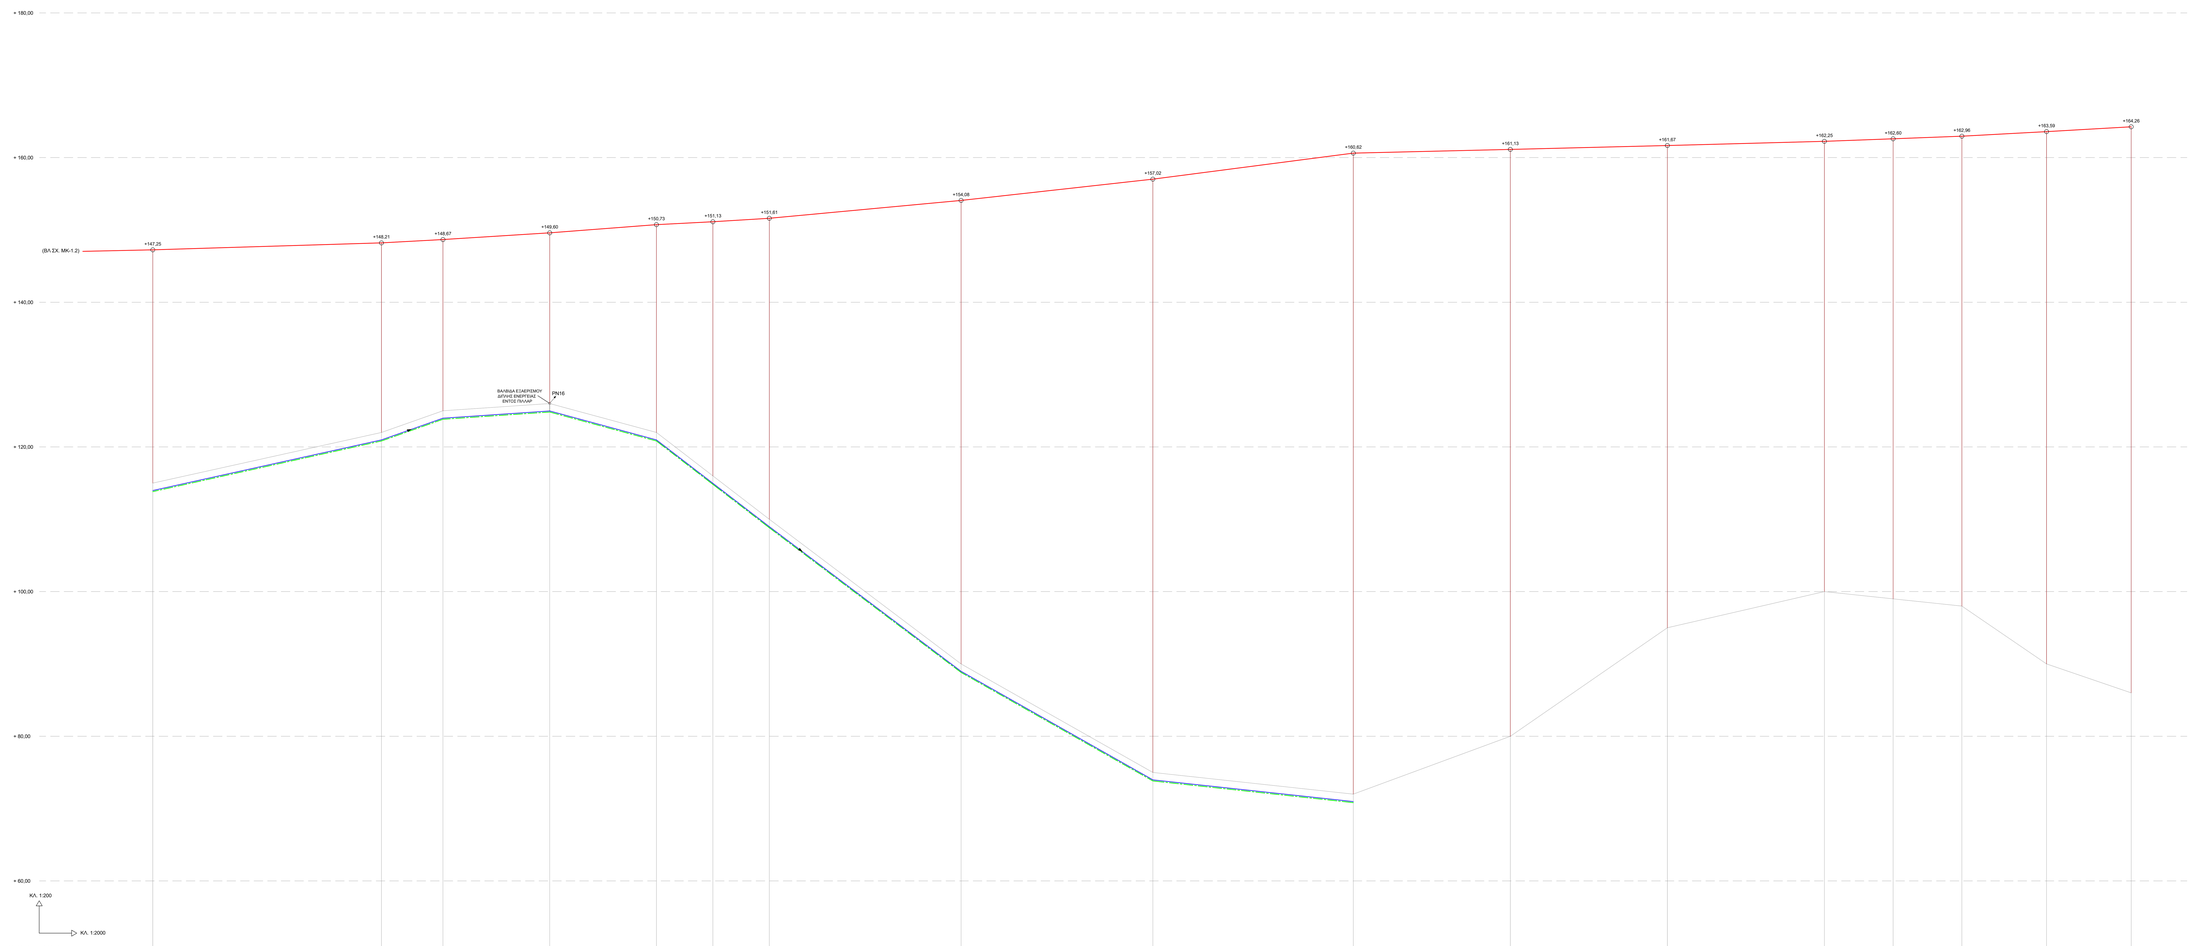
+ 180,00
+ 160,00
+ 140,00
+ 120,00
+ 100,00
+ 80,00
+ 60,00
(ΒΛ.ΣΧ. ΜΚ-1.2)
+147,25
+148,21
+148,67
+149,60
+150,73
+151,13
+151,61
+154,08
+157,02
+160,62
+161,13
+161,67
+162,25
+162,60
+162,96
+163,59
+164,26
ΒΑΛΒΙΔΑ ΕΞΑΕΡΙΣΜΟΥ ΔΙΚΤΥΟΥ ΕΝΕΡΓΕΙΑΣ ΕΝΤΟΣ ΠΛΙΝΘΟΥ
PN16
ΚΛ. 1:200
ΚΛ. 1:2000

| | | |