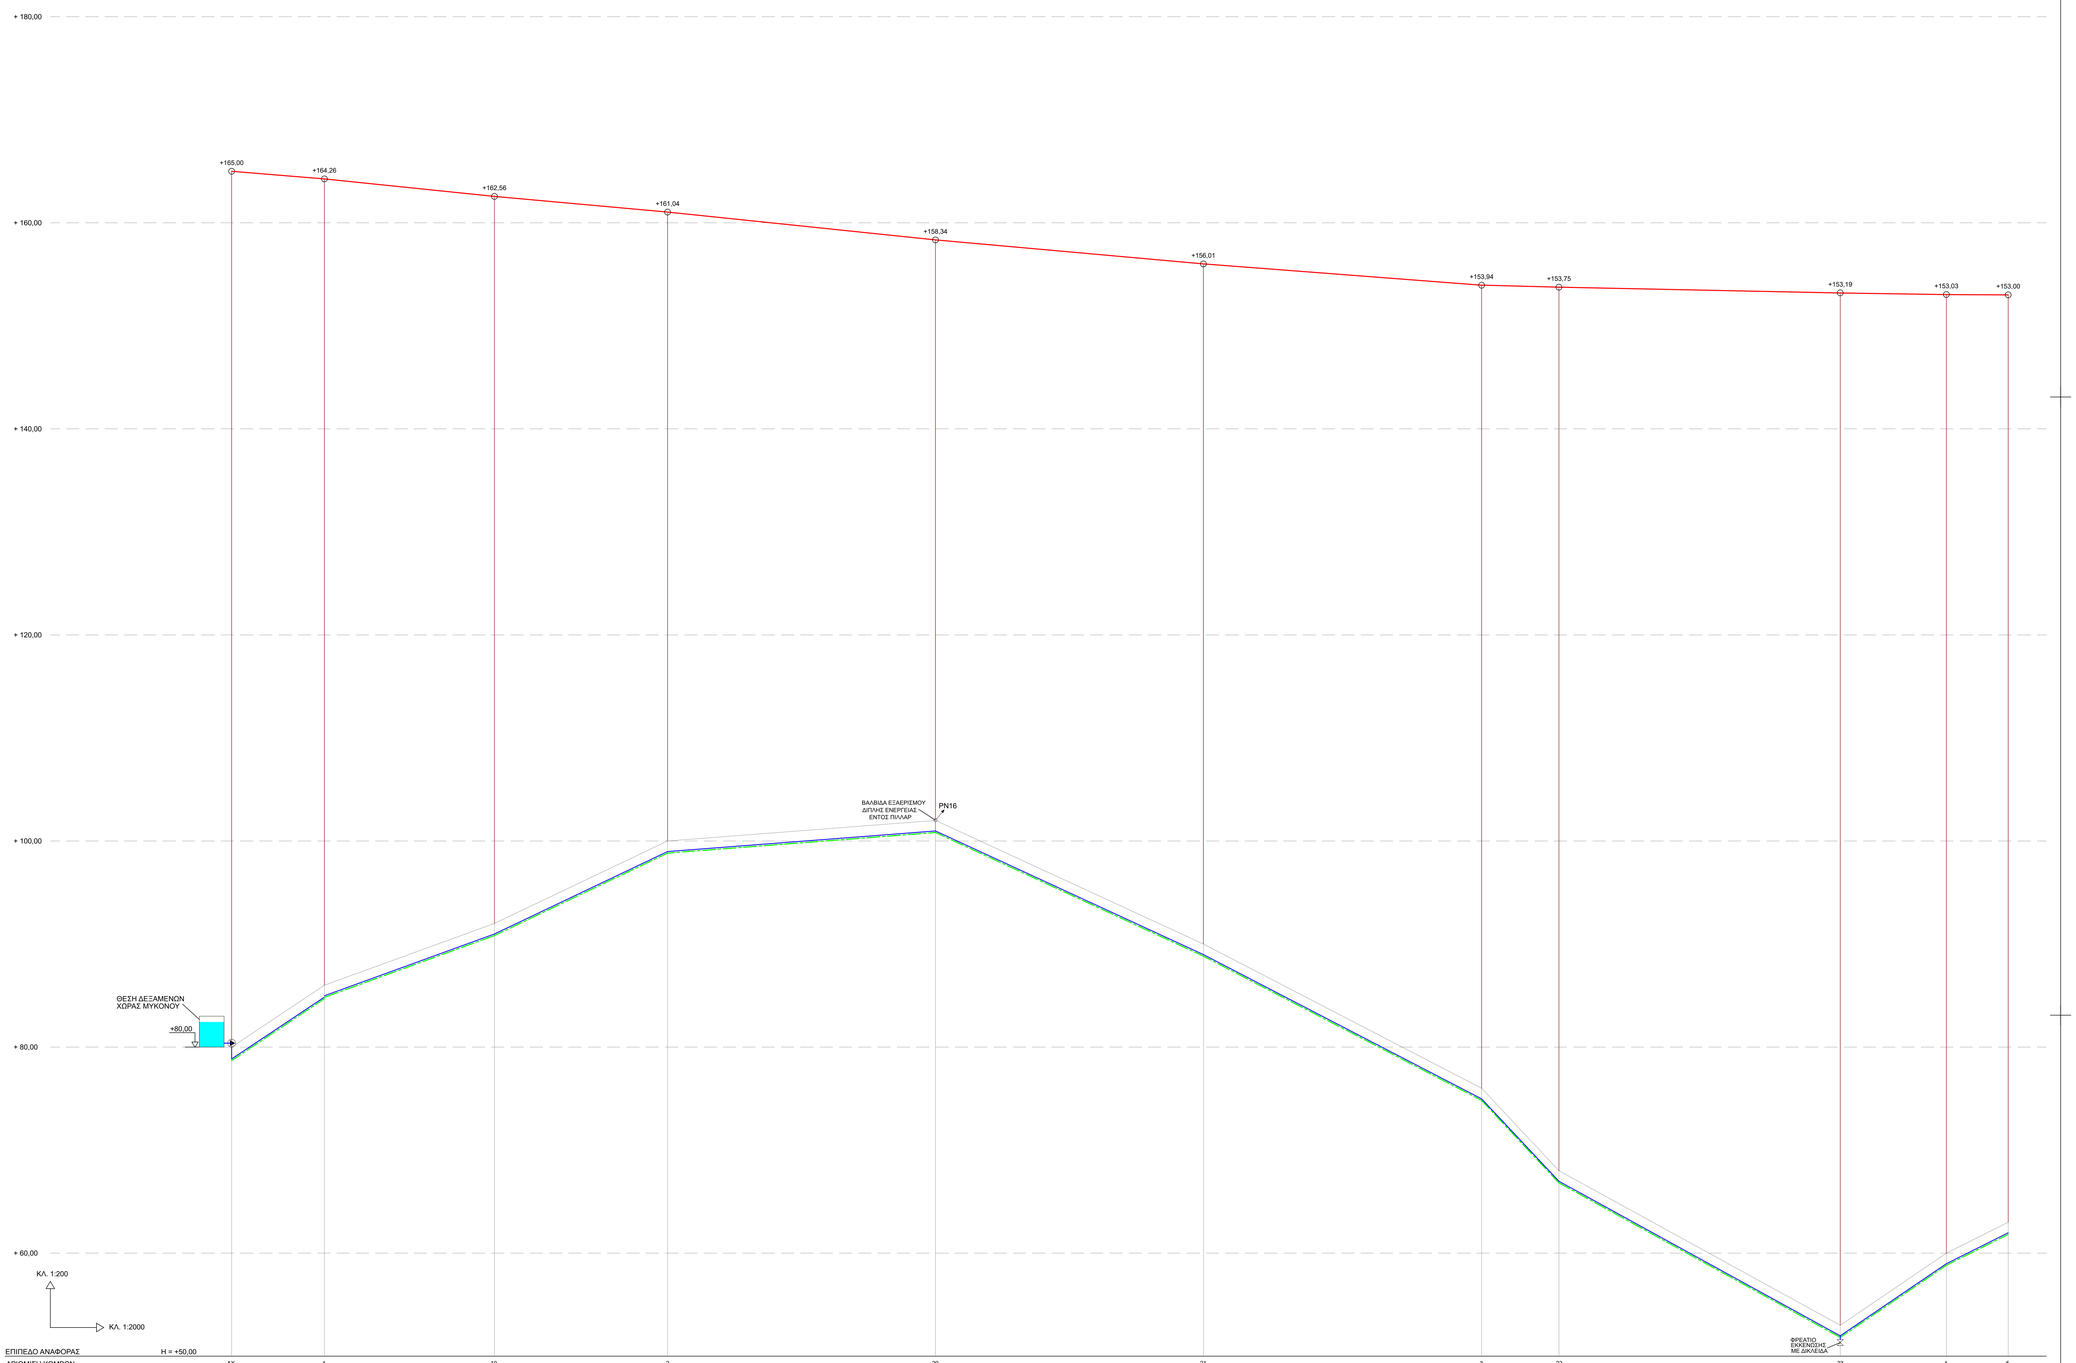

ΕΠΙΠΕΔΟ ΑΝΑΦΟΡΑΣ H = +50,00

ΑΡΙΘΜΙΣΗ ΚΟΜΒΟΝ	ΔΚ	1			19			2			20			21			3	22			23		4	5
ΧΙΛΙΟΜΕΤΡΗΣΗ (km+m)	0+0,0	0+100,0	0+200,0	0+300,0	0+400,0	0+500,0	0+600,0	0+700,0	0+800,0	0+900,0	0+1000,0	0+1100,0	0+1200,0	0+1300,0	0+1400,0	0+1500,0	0+1600,0	0+1700,0						
ΑΠΟΣΤΑΣΕΙΣ ΑΠΟ ΤΗ ΑΡΧΗ (m)	0,00	90,00			255,00			420,00			680,00			950,00			1213,00	1288,00			1561,00		1664,00		1724,00
ΑΠΟΣΤΑΣΕΙΣ ΜΕΤΑΞΥ (m)		90,00		165,00			168,00			260,00			260,00			270,00		75,00		273,00			103,00	60,00	
ΥΨΟΜΕΤΡΑ ΕΔΑΦΟΥΣ (m)	80,00	80,00			92,00			100,00			102,00			90,00			78,00	68,00			53,00		60,00		63,00
ΥΨΟΜΕΤΡΑ ΠΥΘΜΕΝΑ ΑΓΩΓΟΥ (m)	78,845	84,845 84,975			90,975			98,975			100,975			88,975			74,975	66,975			51,975		58,975		61,975
ΥΨΟΜΕΤΡΑ ΠΥΘΜΕΝΑ ΟΡΥΓΜΑΤΟΣ (m)	78,695	84,695 84,825			90,825			98,825			100,825			88,825			74,825	66,825			51,825		58,825		61,825
ΒΑΘΟΣ ΟΡΥΓΜΑΤΟΣ (m)	1,305	1,305 1,175			1,175			1,175			1,175			1,175			1,175	1,175			1,175		1,175		1,175
ΔΙΑΜΕΤΡΟΣ (mm) ΚΑΙ ΜΗΚΟΣ ΣΩΛΗΝΑ (m)		HDPE Φ355/PN16 90,00					HDPE Φ225/PN16 1123,00													HDPE Φ225/PN16 511,00					
ΚΛΙΣΕΙΣ ΑΞΟΝΑ ΣΩΛΗΝΑ (o/oo)		66,67		36,37		47,62			7,69			-46,15			-51,85			-106,67			-54,95		67,97		50,00
ΔΙΑΘΕΣΙΜΟ ΠΙΕΖΟΜΕΤΡΙΚΟ ΦΟΡΤΙΟ (m)	85,00	78,26			70,56			61,04			56,34			66,01			77,94	85,75			100,19		93,03		90,00
ΠΑΡΟΧΗ ΥΠΟΛΟΓΙΣΜΟΥ (m3/h) ΤΑΧΥΤΗΤΑ v (m/sec)		400,00 1,68		134,39 1,40		125,89 1,32			135,35 1,41			125,35 1,31			115,35 1,20			65,05 0,68		57,50 0,60			50,00 0,52		25,00 0,26

ΥΠΟΜΝΗΜΑ ΣΥΜΒΟΛΩΝ

	ΜΗΚΟΤΟΜΗ ΔΡΟΜΟΥ
	ΠΛΑΣΤΙΚΟΣ ΣΩΛΗΝΑΣ ΥΔΡΕΥΣΗΣ HPDE
	ΜΗΚΟΤΟΜΗ ΣΚΑΜΜΑΤΟΣ
	ΠΙΕΖΟΜΕΤΡΙΚΗ ΓΡΑΜΜΗ (ΠΓΓ)
	ΒΑΛΒΙΔΑ ΕΞΑΕΡΙΣΜΟΥ ΔΙΠΛΗΣ ΕΝΕΡΓΕΙΑΣ
	ΦΡΕΑΤΙΟ ΕΚΚΕΝΩΣΗΣ ΔΙΚΤΥΟΥ

Α/Α	ΗΜΕΡΟΜΗΝΙΑ ΤΡΟΠΟΠΟΙΗΣΗΣ	ΠΑΡΑΛΗΠΤΗΣ	ΑΙΤΙΟΛΟΓΙΑ
03			
02			
01	25/05/2026	ΔΕΥΑ ΜΥΚΟΝΟΥ	ΤΡΟΠΟΠΟΙΗΣΗ ΜΕΛΕΤΗΣ

ΕΡΓΟΔΟΤΗΣ:
ΝΟΜΟΣ ΚΥΚΛΑΔΩΝ
ΔΗΜΟΤΙΚΗ ΕΠΙΧΕΙΡΗΣΗ ΥΔΡΕΥΣΗΣ ΑΠΟΧΕΤΕΥΣΗΣ ΜΥΚΟΝΟΥ (Δ.Ε.Υ.Α.Μ.)

ΕΡΓΟ:
ΕΠΕΚΤΑΣΗ ΔΙΚΤΥΩΝ ΥΔΡΕΥΣΗΣ ΠΕΡΙΟΧΗΣ ΧΩΡΑΣ - ΑΕΡΟΔΡΟΜΙΟΥ - ΒΟΘΩΝΑ, ΔΕΥΑ ΜΥΚΟΝΟΥ

ΣΤΑΔΙΟ ΜΕΛΕΤΗΣ:
ΟΡΙΣΤΙΚΗ ΜΕΛΕΤΗ

ΘΕΜΑ ΣΧΕΔΙΟΥ:
ΜΗΚΟΤΟΜΗ ΑΓΩΓΟΥ ΥΔΡΕΥΣΗΣ ΑΠΟ ΔΕΞΑΜΕΝΕΣ ΧΩΡΑΣ ΕΩΣ ΣΗΜΕΙΟ 5

ΑΡ. ΣΧΕΔΙΟΥ
MK-2

ΚΛΙΜΑΚΑ: Χ: 1:2000 Υ: 1:200

ΚΩΔΙΚΟΣ ΜΕΛΕΤΗΣ: 25137

ΧΡΟΝΟΣ ΜΕΛΕΤΗΣ: ΜΑΪΟΣ 2026

ΥΠΟΓΡΑΦΗ ΚΑΙ ΣΦΡΑΓΙΔΑ ΜΕΛΕΤΗΤΗ

ΑΝΑΔΟΧΟΣ ΜΕΛΕΤΗΣ
ΠΑΝΤΕΛΗΣ ΗΛ. ΑΡΓΥΡΟΣ
Μηχανολόγος - Ηλεκτρολόγος Μηχανικός

ΠΑΝΤΕΛΗΣ ΗΛ. ΑΡΓΥΡΟΣ
ΔΡΟ. ΜΟΛΟΚΟΤΟΣ ΗΛΕΚΤΡΟΛΟΓΟΣ ΜΗΧΑΝΙΚΟΣ Ε.Β.Ο.
ΜΕΛΟΣ Τ.Ο.Ε.Δ. ΑΡΙΘ. ΜΕΤΑΓΡΑΦΟΥ 2.2.1.1.1