


ΤΥΠΙΚΟ ΣΚΑΜΜΑ ΣΕ ΔΡΟΜΟ ΜΕ ΑΣΦΑΛΤΟ
(ΕΠΙΦΑΝΕΙΑΚΗ ΑΠΟΚΑΤΑΣΤΑΣΗ ΟΔΟΣΤΡΩΜΑΤΟΣ
ΣΕ ΟΛΟ ΤΟ ΠΛΑΤΟΣ ΤΗΣ ΟΔΟΥ)
ΜΕ 1 ΑΓΩΓΟ ΥΔΡΕΥΣΗΣ HDPE Φ/PN16

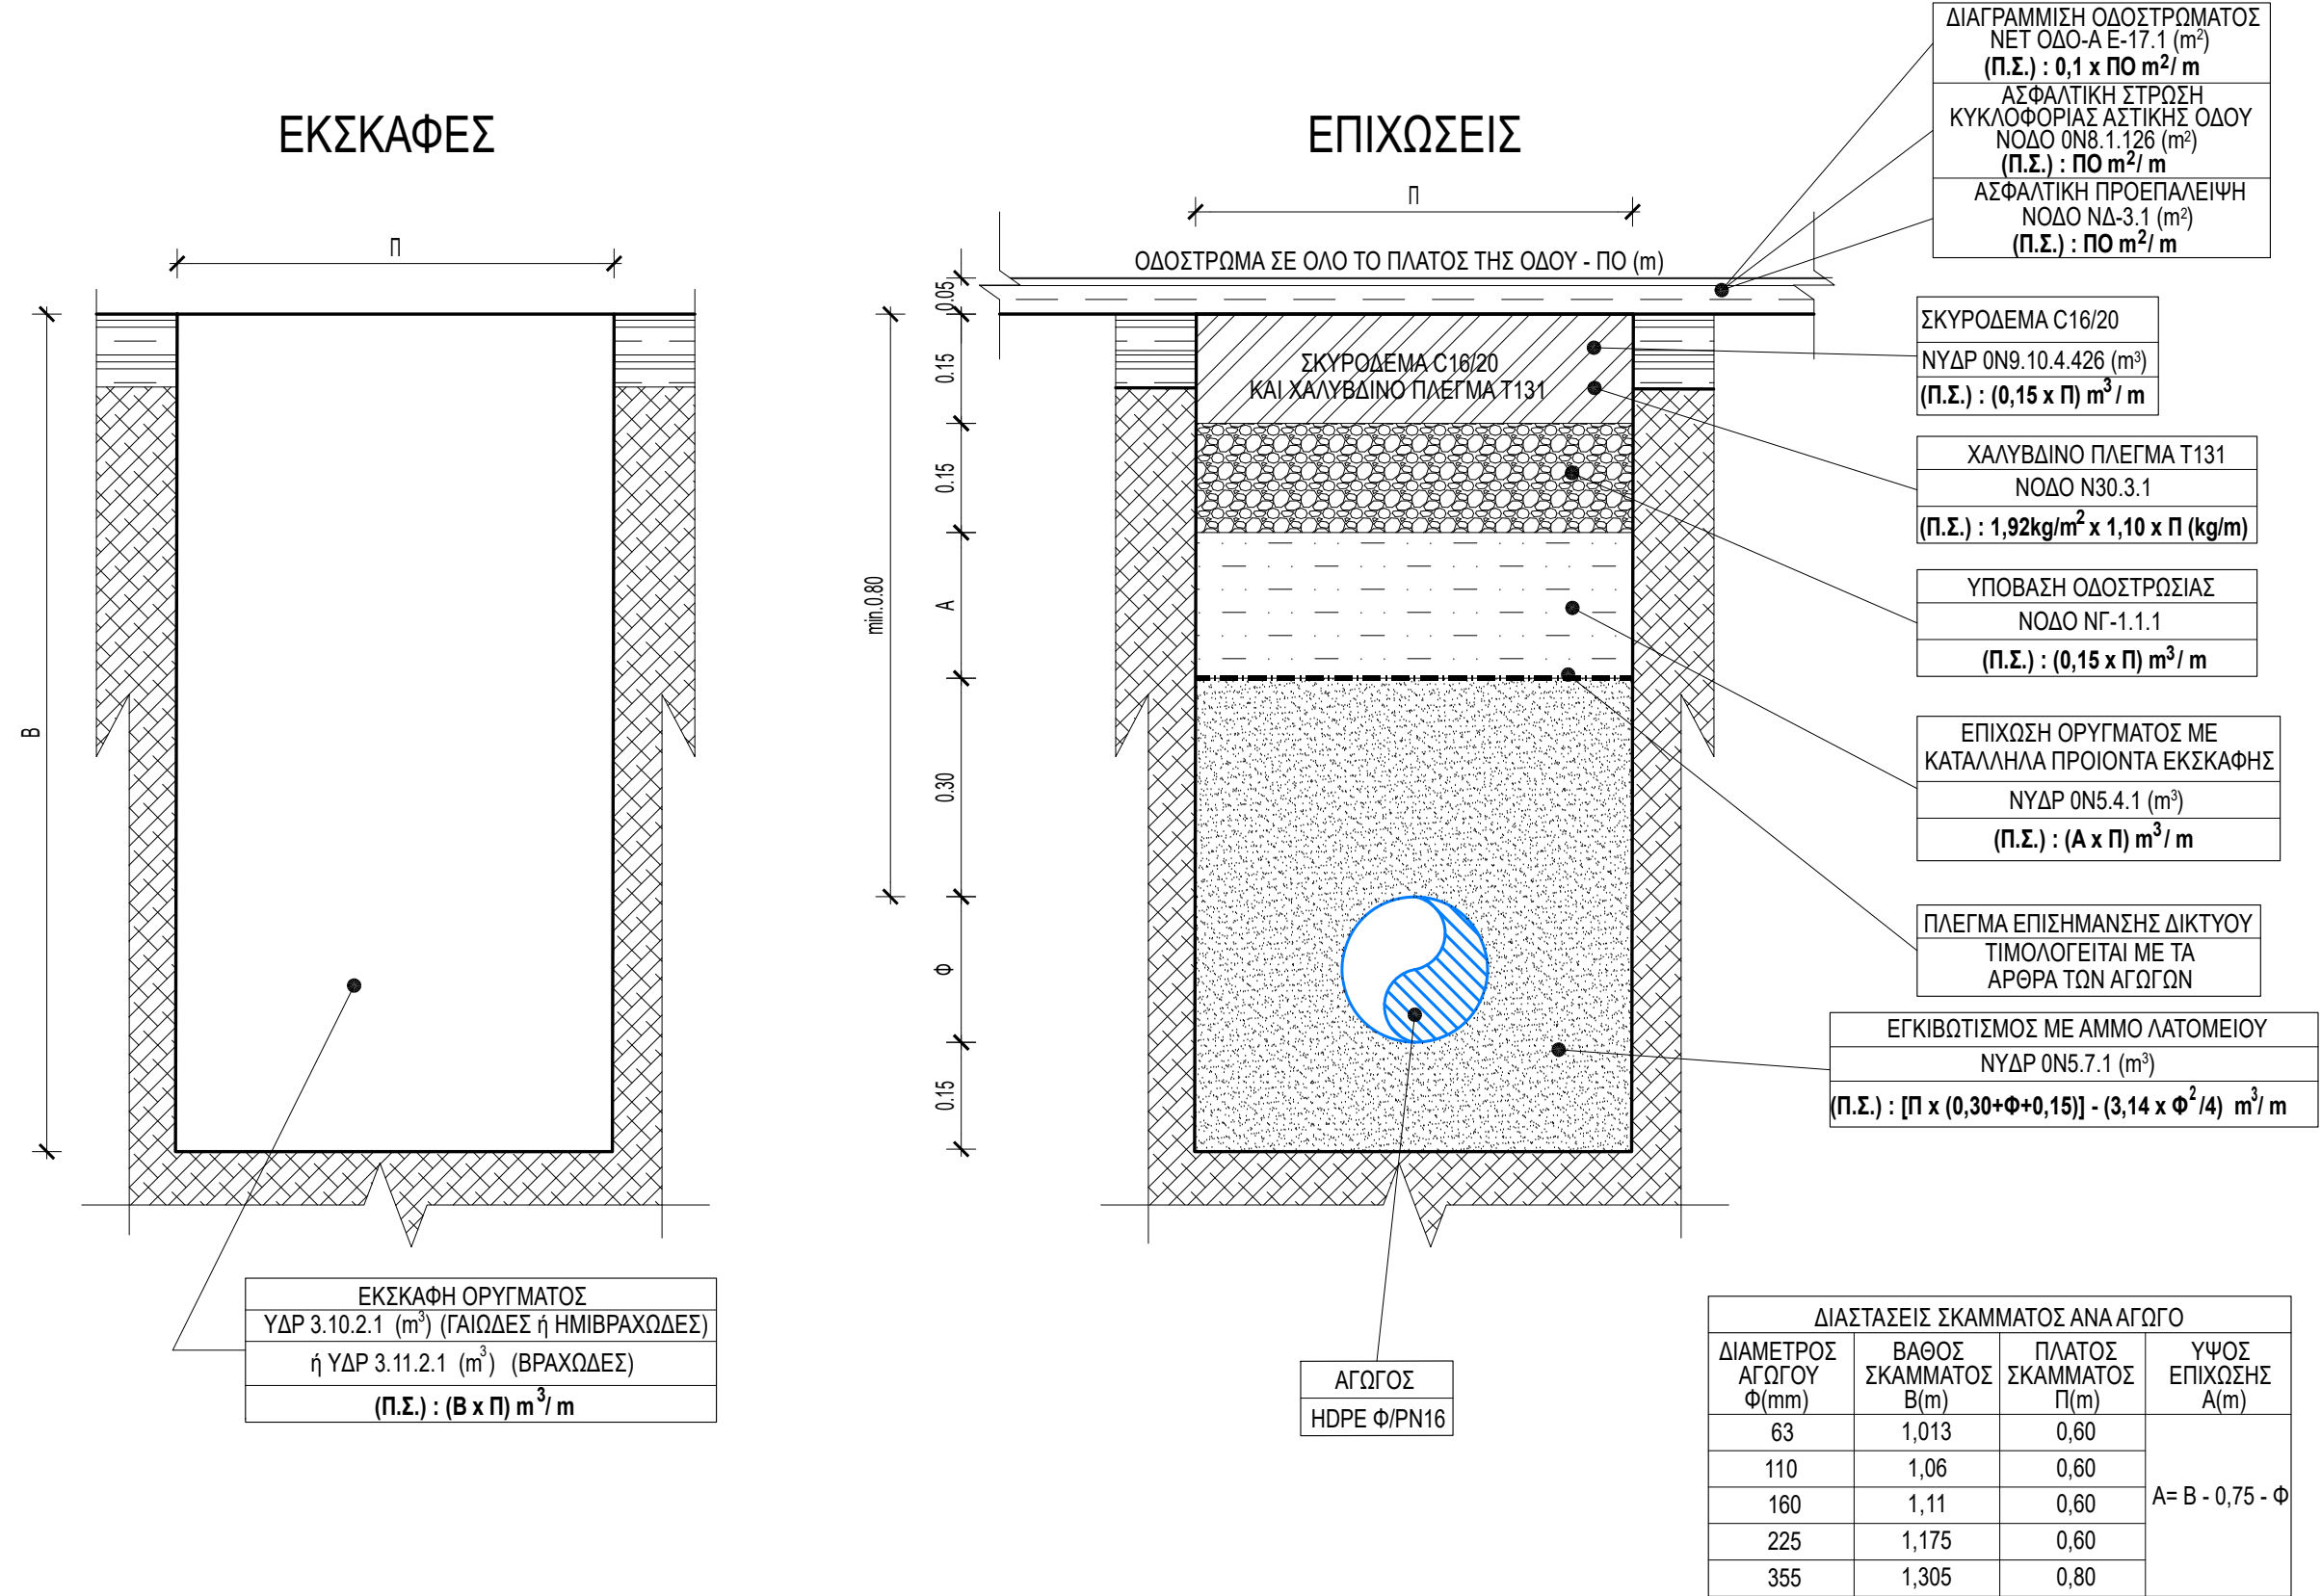

ΔΕΥΑΜ
ΔΗΜΟΤΙΚΗ ΕΠΙΧΕΙΡΗΣΗ
ΥΔΡΕΥΣΗΣ ΑΠΟΧΕΤΕΥΣΗΣ
ΜΥΚΟΝΟΥ

ΕΡΓΟ: ΕΠΕΚΤΑΣΗ ΔΙΚΤΥΩΝ
ΥΔΡΕΥΣΗΣ ΠΕΡΙΟΧΗΣ ΧΩΡΑΣ-
ΑΕΡΟΔΡΟΜΙΟΥ - ΒΟΘΩΝΑ,
ΔΕΥΑ ΜΥΚΟΝΟΥ

ΣΤΑΔΙΟ ΜΕΛΕΤΗΣ: ΟΡΙΣΤΙΚΗ ΜΕΛΕΤΗ

ΑΝΑΔΟΧΟΣ ΜΕΛΕΤΗΣ:

ΠΑΝΤΕΛΗΣ ΗΛ. ΑΡΓΥΡΟΣ
Μηχανολόγος-Ηλεκτρολόγος
Μηχανικός

ΠΑΝΤΕΛΗΣ ΗΛ. ΑΡΓΥΡΟΣ
ΔΙΠΛ. ΜΗΧΑΝΟΛΟΓΟΣ-ΗΛΕΚΤΡΟΛΟΓΟΣ Ε.Μ.Π.
ΜΕΛΟΣ Τ.Ε.Ε. - ΑΡ. ΠΡΩΤΟΚΟΛΛΟΥ: 28701
ΠΑΛΑΜΑ Κ. 46 - ΔΑΦΝΗ 172 37 ΑΘΗΝΑ
ΤΗΛ : 210 9314997 - 210 9317274 - FAX: 210 9370217
ΑΦΜ : 023242704 - ΔΟΥ : ΑΓ. ΔΗΜΗΤΡΙΟΥ

ΜΑΪΟΣ 2026

ΚΩΔΙΚΟΣ ΜΕΛΕΤΗΣ: 25137

ΘΕΜΑ ΣΧΕΔΙΟΥ:

ΤΥΠΙΚΟ ΣΚΑΜΜΑ
ΣΕ ΔΡΟΜΟ ΜΕ ΑΣΦΑΛΤΟ
(ΕΠΙΦΑΝΕΙΑΚΗ
ΑΠΟΚΑΤΑΣΤΑΣΗ
ΟΔΟΣΤΡΩΜΑΤΟΣ ΣΕ ΟΛΟ ΤΟ
ΠΛΑΤΟΣ ΤΗΣ ΟΔΟΥ)
ΜΕ 1 ΑΓΩΓΟ ΥΔΡΕΥΣΗΣ
HDPE Φ/PN16 -
ΠΡΟΜΕΤΡΗΤΙΚΑ ΣΤΟΙΧΕΙΑ

ΚΛ. 1:10

Λ - 1

ΤΡΟΠΟΠΟΙΗΣΗ ΜΕΛΕΤΗΣ_25-05-2026