

ΔΕΥΑΜ
ΔΗΜΟΤΙΚΗ ΕΠΙΧΕΙΡΗΣΗ
ΥΔΡΕΥΣΗΣ ΑΠΟΧΕΤΕΥΣΗΣ
ΜΥΚΟΝΟΥ

ΕΡΓΟ: ΕΠΕΚΤΑΣΗ ΔΙΚΤΥΩΝ
ΥΔΡΕΥΣΗΣ ΠΕΡΙΟΧΗΣ ΧΩΡΑΣ-
ΑΕΡΟΔΡΟΜΙΟΥ - ΒΟΘΩΝΑ,
ΔΕΥΑ ΜΥΚΟΝΟΥ

ΣΤΑΔΙΟ ΜΕΛΕΤΗΣ: ΟΡΙΣΤΙΚΗ ΜΕΛΕΤΗ

ΑΝΑΔΟΧΟΣ ΜΕΛΕΤΗΣ:

ΠΑΝΤΕΛΗΣ ΗΛ. ΑΡΓΥΡΟΣ
Μηχανολόγος-Ηλεκτρολόγος
Μηχανικός



ΜΑΪΟΣ 2026

ΚΩΔΙΚΟΣ ΜΕΛΕΤΗΣ: 25137

ΘΕΜΑ ΣΧΕΔΙΟΥ:


ΔΙΑΜΟΡΦΩΣΗ ΑΚΡΟΥ
ΣΩΛΗΝΑ HDPE
ΓΙΑ ΣΥΝΔΕΣΗ
ΜΕ ΦΛΑΝΤΖΩΤΟ
ΕΙΔΙΚΟ ΤΕΜΑΧΙΟ

ΚΛ. 1:10

Λ - 10

ΤΡΟΠΟΠΟΙΗΣΗ ΜΕΛΕΤΗΣ_25-05-2026

ΔΙΑΜΟΡΦΩΣΗ ΑΚΡΟΥ ΣΩΛΗΝΑ HDPE
ΓΙΑ ΣΥΝΔΕΣΗ ΜΕ ΦΛΑΝΤΖΩΤΟ ΕΙΔΙΚΟ ΤΕΜΑΧΙΟ
(ΚΩΔΙΚΟΣ ΤΙΜΟΛΟΓΙΟΥ ΜΕΛΕΤΗΣ: N16.18.22.X)

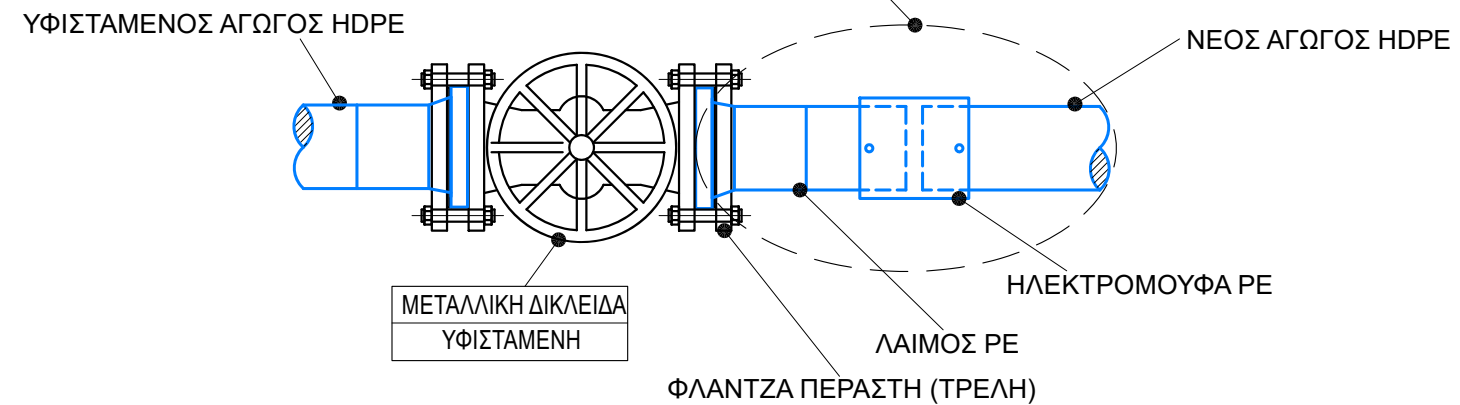

Διαμόρφωση άκρου σωλήνα PE για σύνδεση με φλαντζωτό ειδικό τεμάχιο (δικλείδα κλπ) με τη χρήση: μίας ηλεκτρομούφας PE, ενός λαιμού PE και μίας φλάντζας περαστής (τρελής).