


ΣΥΝΔΕΣΗ ΝΕΟΥ ΦΛΑΝΤΖΩΤΟΥ ΑΓΩΓΟΥ
Ή ΕΞΑΡΤΗΜΑΤΟΣ
ΣΕ ΥΦΙΣΤΑΜΕΝΟ ΑΓΩΓΟ ΑΠΟ ΡΕ
(ΑΠΟΜΟΝΩΜΕΝΟΥ ΑΠΟ ΤΟ ΔΙΚΤΥΟ)
ΜΕ ΧΡΗΣΗ ΕΙΔΙΚΟΥ ΤΕΜΑΧΙΟΥ (ΤΑΥ)

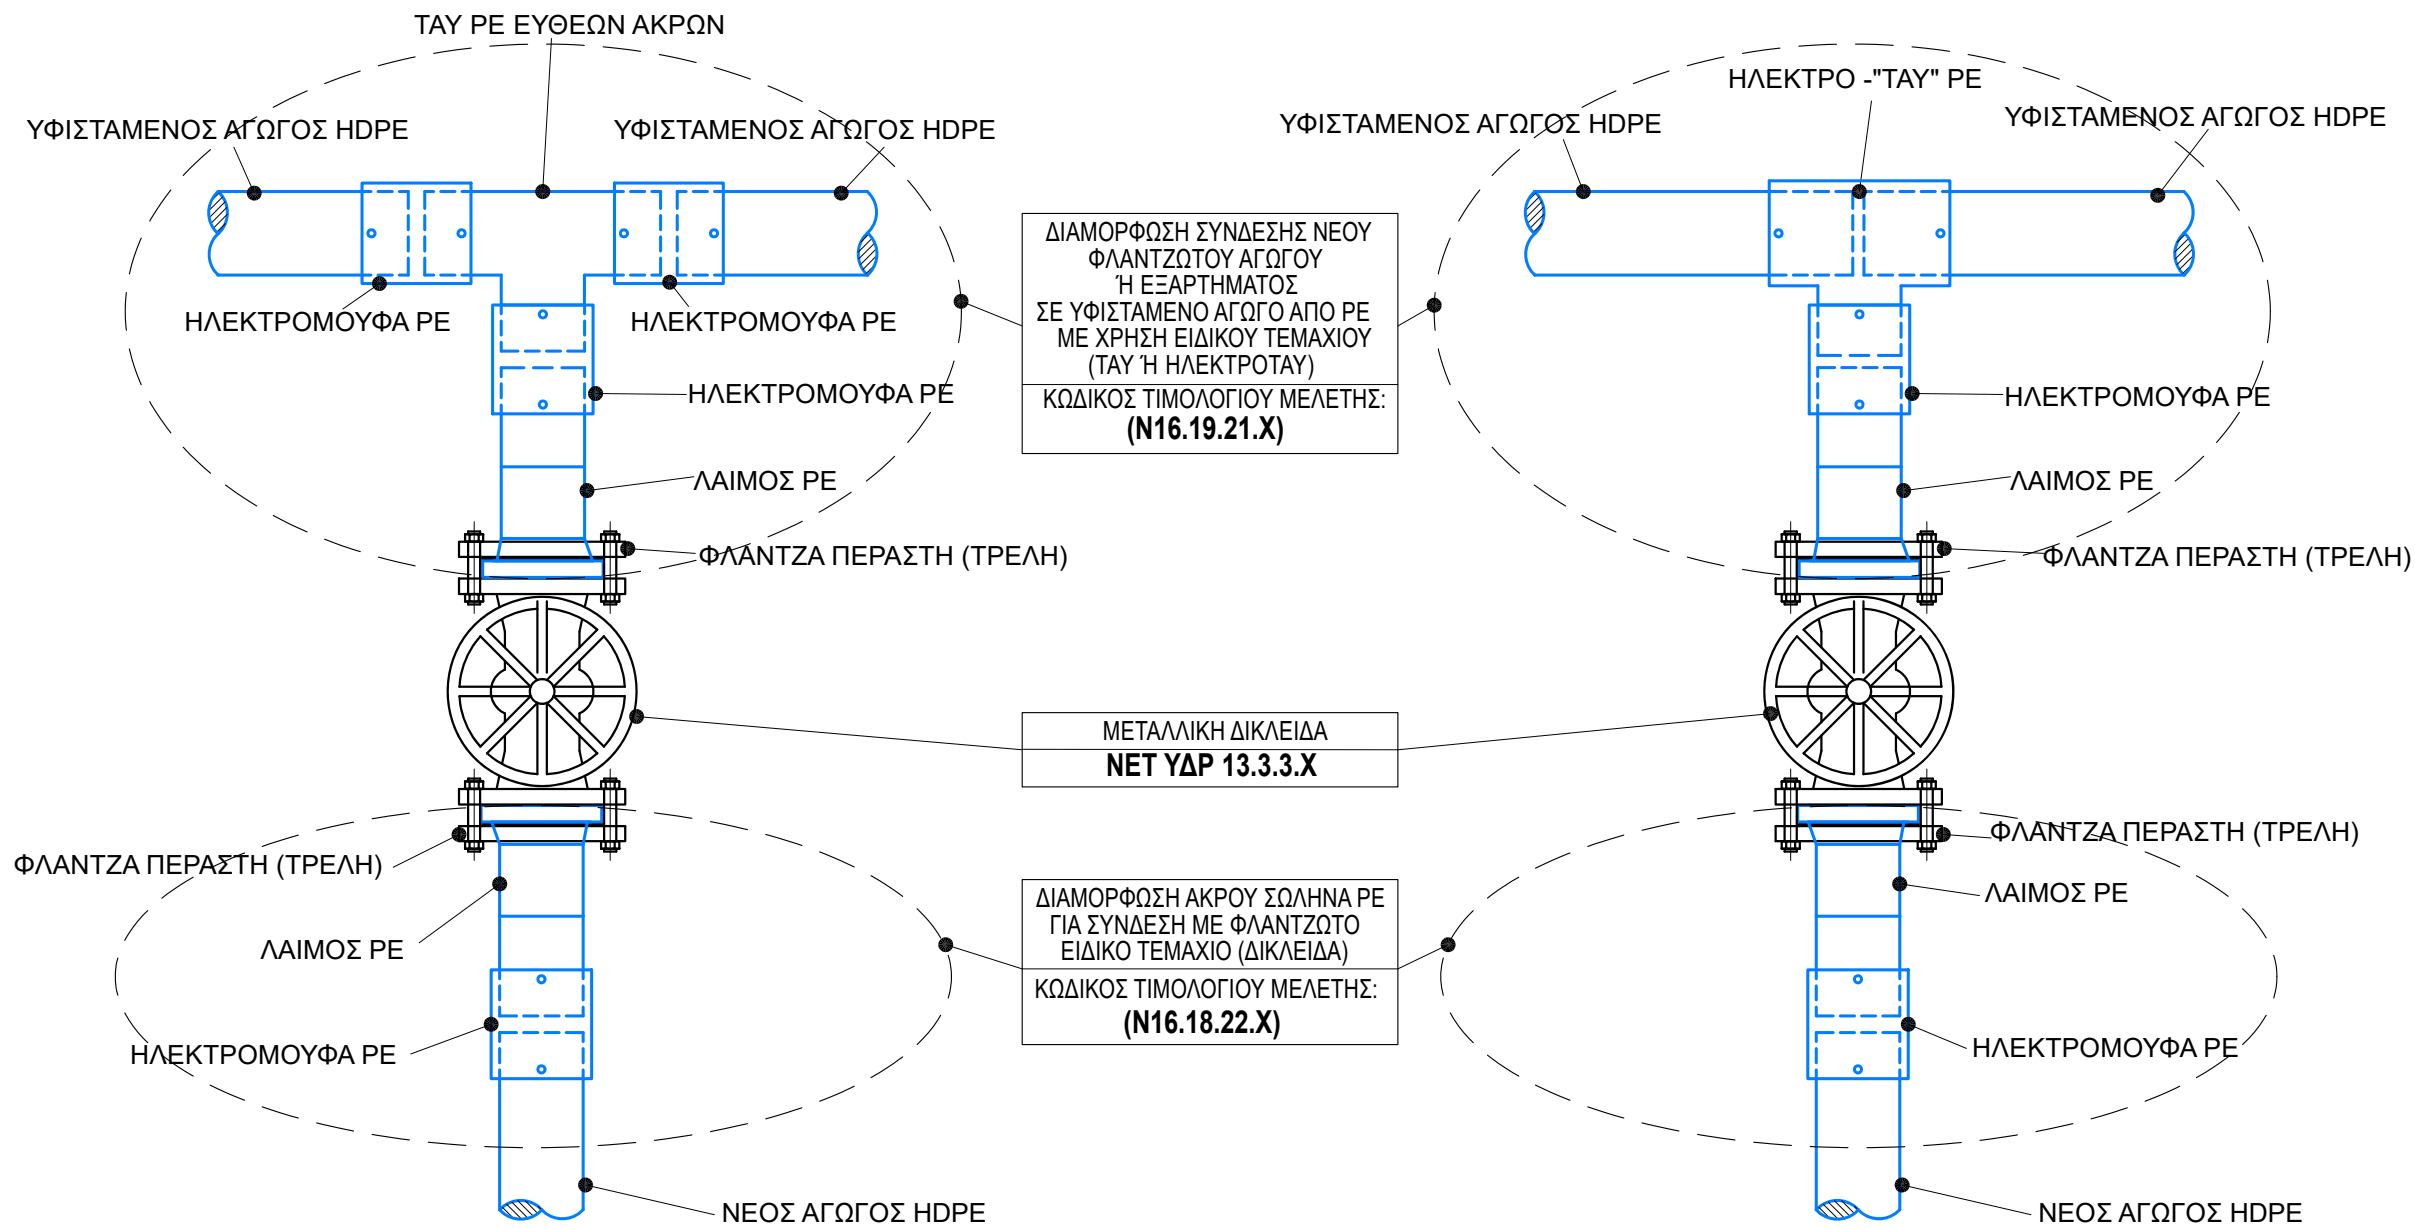

Σύνδεση νέου φλαντζωτού αγωγού ή εξαρτήματος σε υφιστάμενο αγωγό από πολυαιθυλένιο (ΡΕ) με χρήση:
ενός "ΤΑΥ" ευθέων άκρων ή ηλεκτρο - "ΤΑΥ", λαιμών ΡΕ, φλαντζών περαστών(τρελών), ηλεκτρομουφών ΡΕ τόσο
για τον υφιστάμενο αγωγό όσο και για τον νέο αγωγό. (Με απομόνωση του υφιστάμενου αγωγού από το ευρύτερο δίκτυο ύδρευσης)

ΔΕΥΑΜ
ΔΗΜΟΤΙΚΗ ΕΠΙΧΕΙΡΗΣΗ
ΥΔΡΕΥΣΗΣ ΑΠΟΧΕΤΕΥΣΗΣ
ΜΥΚΟΝΟΥ

ΕΡΓΟ: ΕΠΕΚΤΑΣΗ ΔΙΚΤΥΩΝ
ΥΔΡΕΥΣΗΣ ΠΕΡΙΟΧΗΣ ΧΩΡΑΣ-
ΑΕΡΟΔΡΟΜΙΟΥ - ΒΟΘΩΝΑ,
ΔΕΥΑ ΜΥΚΟΝΟΥ

ΣΤΑΔΙΟ ΜΕΛΕΤΗΣ: ΟΡΙΣΤΙΚΗ ΜΕΛΕΤΗ

ΑΝΑΔΟΧΟΣ ΜΕΛΕΤΗΣ:

ΠΑΝΤΕΛΗΣ ΗΛ. ΑΡΓΥΡΟΣ
Μηχανολόγος-Ηλεκτρολόγος
Μηχανικός



ΜΑΪΟΣ 2026

ΚΩΔΙΚΟΣ ΜΕΛΕΤΗΣ: 25137

ΘΕΜΑ ΣΧΕΔΙΟΥ:

ΣΥΝΔΕΣΗ ΝΕΟΥ
ΦΛΑΝΤΖΩΤΟΥ ΑΓΩΓΟΥ
Ή ΕΞΑΡΤΗΜΑΤΟΣ
ΣΕ ΥΦΙΣΤΑΜΕΝΟ ΑΓΩΓΟ
ΑΠΟ ΡΕ
ΜΕ ΧΡΗΣΗ ΕΙΔΙΚΟΥ
ΤΕΜΑΧΙΟΥ (ΤΑΥ)

ΚΛ. 1:10

Λ - 11