


ΣΥΝΔΕΣΗ ΝΕΟΥ ΑΓΩΓΟΥ ΡΕ
Ή ΕΞΑΡΤΗΜΑΤΟΣ ΡΕ ΕΥΘΕΩΝ ΑΚΡΩΝ
ΣΕ ΥΦΙΣΤΑΜΕΝΟ ΑΓΩΓΟ ΕΠΙΣΗΣ ΑΠΟ ΡΕ
(ΑΠΟΜΟΝΩΜΕΝΟΥ ΑΠΟ ΤΟ ΔΙΚΤΥΟ)
ΜΕ ΧΡΗΣΗ ΕΙΔΙΚΟΥ ΤΕΜΑΧΙΟΥ (ΤΑΥ)

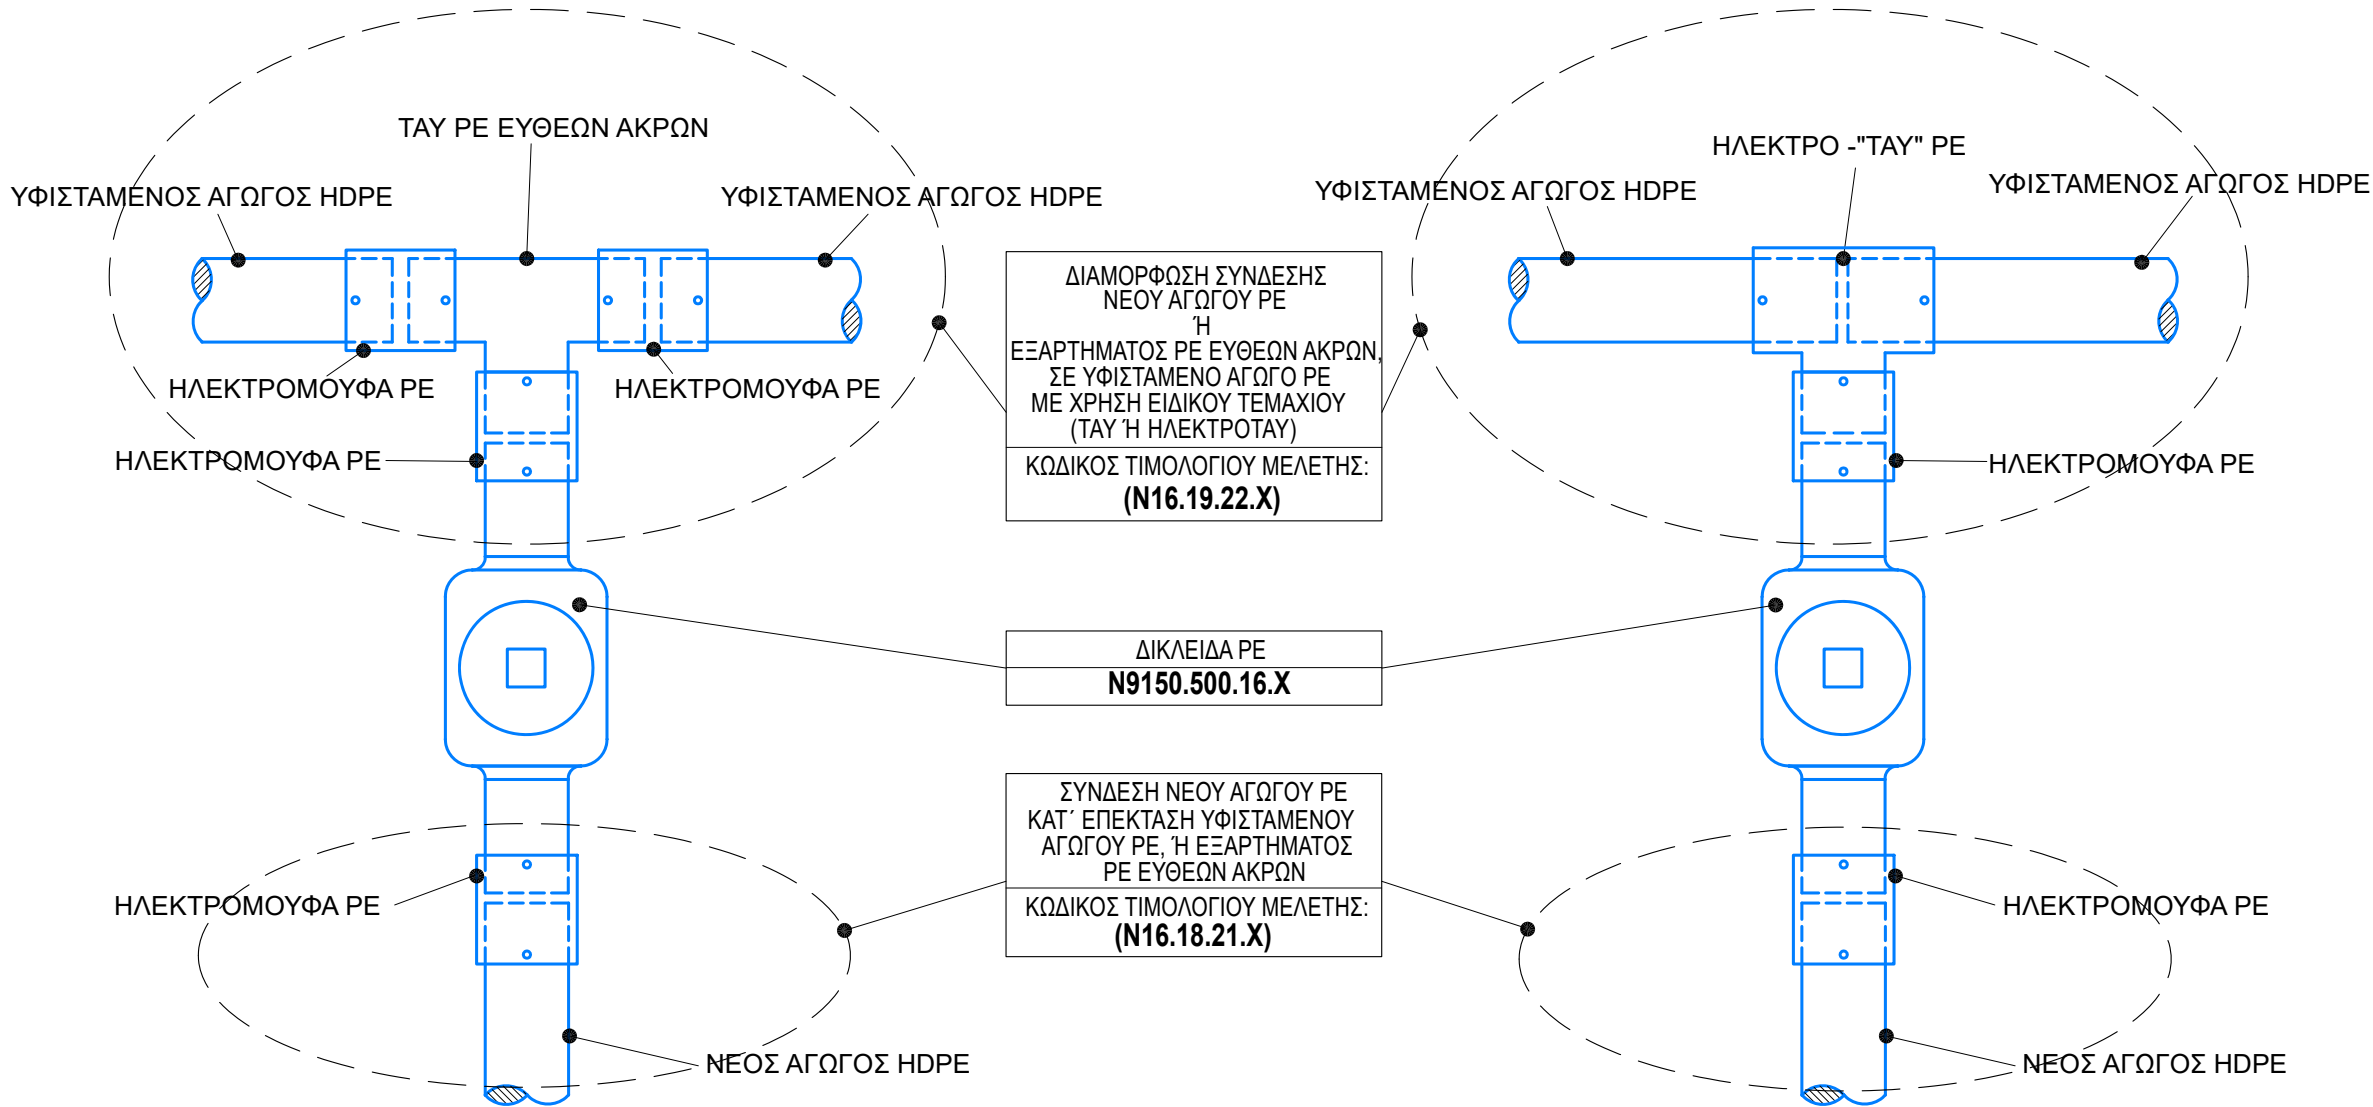

Σύνδεση νέου αγωγού από πολυαιθυλένιο (PE) ή εξαρτήματος PE ευθέων άκρων, με υφιστάμενο αγωγό επίσης απο πολυαιθυλένιο (PE) με χρήση: ενός "ΤΑΥ" ευθέων άκρων ή ηλεκτρο - "ΤΑΥ" και ηλεκτρομουφών ΡΕ τόσο για τον υφιστάμενο αγωγό όσο και για τον νέο αγωγό. (Με απομόνωση του υφιστάμενου αγωγού από το ευρύτερο δίκτυο ύδρευσης)

ΔΕΥΑΜ
ΔΗΜΟΤΙΚΗ ΕΠΙΧΕΙΡΗΣΗ
ΥΔΡΕΥΣΗΣ ΑΠΟΧΕΤΕΥΣΗΣ
ΜΥΚΟΝΟΥ

ΕΡΓΟ: ΕΠΕΚΤΑΣΗ ΔΙΚΤΥΩΝ
ΥΔΡΕΥΣΗΣ ΠΕΡΙΟΧΗΣ ΧΩΡΑΣ-
ΑΕΡΟΔΡΟΜΙΟΥ - ΒΟΘΩΝΑ,
ΔΕΥΑ ΜΥΚΟΝΟΥ

ΣΤΑΔΙΟ ΜΕΛΕΤΗΣ: ΟΡΙΣΤΙΚΗ ΜΕΛΕΤΗ

ΑΝΑΔΟΧΟΣ ΜΕΛΕΤΗΣ:

ΠΑΝΤΕΛΗΣ ΗΛ. ΑΡΓΥΡΟΣ
Μηχανολόγος-Ηλεκτρολόγος
Μηχανικός



ΜΑΪΟΣ 2026

ΚΩΔΙΚΟΣ ΜΕΛΕΤΗΣ: 25137

ΘΕΜΑ ΣΧΕΔΙΟΥ:

ΣΥΝΔΕΣΗ ΝΕΟΥ
ΑΓΩΓΟΥ ΑΠΟ ΡΕ
Ή ΕΞΑΡΤΗΜΑΤΟΣ ΡΕ
ΕΥΘΕΩΝ ΑΚΡΩΝ
ΣΕ ΥΦΙΣΤΑΜΕΝΟ ΑΓΩΓΟ
ΕΠΙΣΗΣ ΑΠΟ ΡΕ
ΜΕ ΧΡΗΣΗ ΕΙΔΙΚΟΥ
ΤΕΜΑΧΙΟΥ (ΤΑΥ)

ΚΛ. 1:10

Λ - 12

ΤΡΟΠΟΠΟΙΗΣΗ ΜΕΛΕΤΗΣ_25-05-2026