




ΣΤΡΟΦΗ (30°<a<45°)

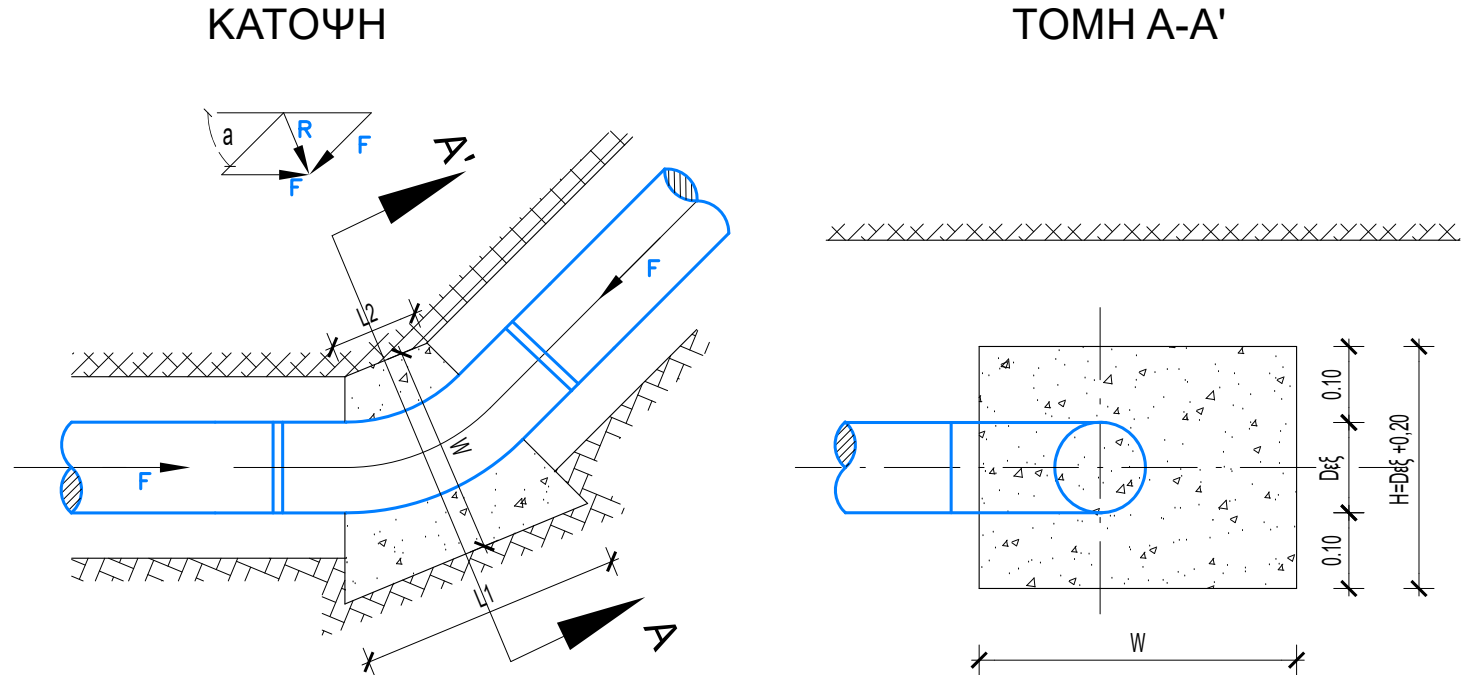

ΣΤΡΟΦΗ (45°<a<90°)

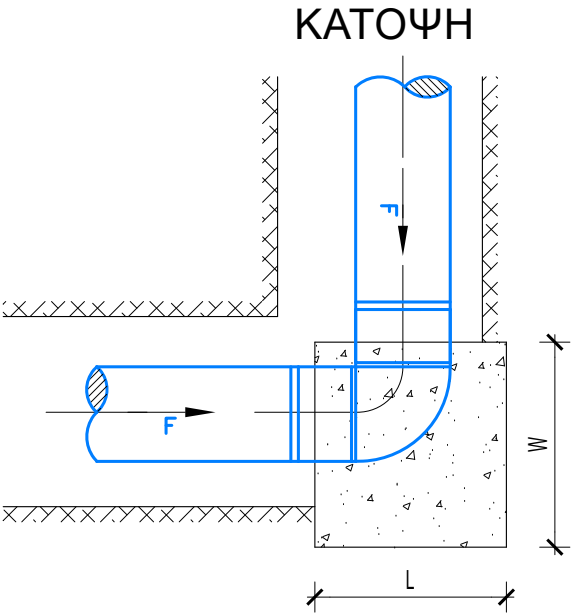

ΕΝΩΣΗ ΑΓΩΓΩΝ (ΤΑΥ)

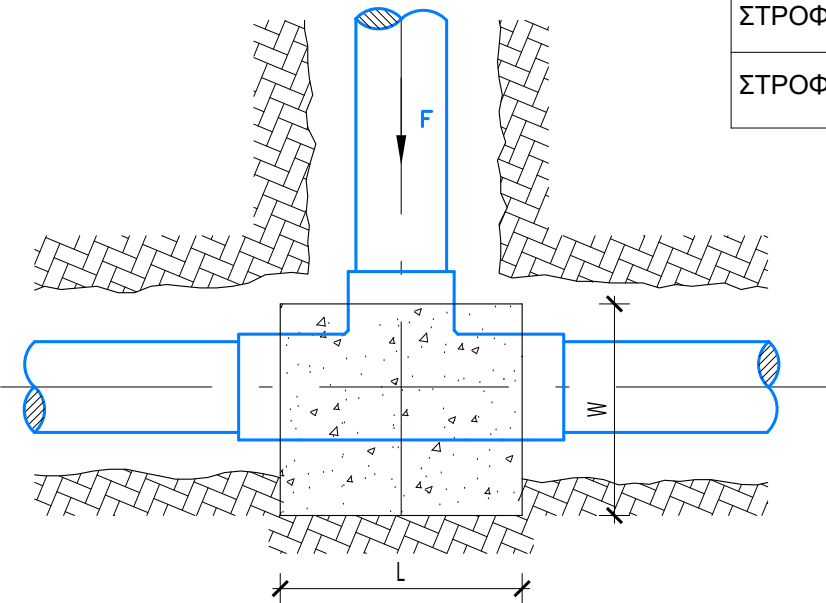

	HDPE Φ160/PN16		HDPE Φ225/PN16		HDPE Φ355/PN16	
ΕΙΔΟΣ ΑΓΚΥΡΩΣΗΣ	ΕΛΑΧΙΣΤΗ ΑΠΑΙΤΟΥΜΕΝΗ ΕΠΙΦΑΝΕΙΑ ΑΓΚΥΡΩΣΗΣ (m ²)	ΟΓΚΟΣ ΣΚΥΡΟΔΕΜΑΤΟΣ (m ³)	ΕΛΑΧΙΣΤΗ ΑΠΑΙΤΟΥΜΕΝΗ ΕΠΙΦΑΝΕΙΑ ΑΓΚΥΡΩΣΗΣ (m ²)	ΟΓΚΟΣ ΣΚΥΡΟΔΕΜΑΤΟΣ (m ³)	ΕΛΑΧΙΣΤΗ ΑΠΑΙΤΟΥΜΕΝΗ ΕΠΙΦΑΝΕΙΑ ΑΓΚΥΡΩΣΗΣ (m ²)	ΟΓΚΟΣ ΣΚΥΡΟΔΕΜΑΤΟΣ (m ³)
ΤΑΥ	(L x W) 0,21	0,08	(L x W) 0,42	0,17	(L x W) 1,05	0,58
ΣΤΡΟΦΗ (30<a<45)	Wx (L ₁ + L ₂) /2 0,15	0,05	Wx (L ₁ + L ₂) /2 0,30	0,12	Wx (L ₁ + L ₂) /2 0,74	0,41
ΣΤΡΟΦΗ (45<a<90)	(L x W) 0,21	0,08	(L x W) 0,42	0,17	(L x W) 1,05	0,58

ΔΕΥΑΜ
ΔΗΜΟΤΙΚΗ ΕΠΙΧΕΙΡΗΣΗ
ΥΔΡΕΥΣΗΣ ΑΠΟΧΕΤΕΥΣΗΣ
ΜΥΚΟΝΟΥ

ΕΡΓΟ: ΕΠΕΚΤΑΣΗ ΔΙΚΤΥΩΝ
ΥΔΡΕΥΣΗΣ ΠΕΡΙΟΧΗΣ ΧΩΡΑΣ-
ΑΕΡΟΔΡΟΜΙΟΥ - ΒΟΘΩΝΑ,
ΔΕΥΑ ΜΥΚΟΝΟΥ

ΣΤΑΔΙΟ ΜΕΛΕΤΗΣ: ΟΡΙΣΤΙΚΗ ΜΕΛΕΤΗ

ΑΝΑΔΟΧΟΣ ΜΕΛΕΤΗΣ:
ΠΑΝΤΕΛΗΣ ΗΛ. ΑΡΓΥΡΟΣ
Μηχανολόγος-Ηλεκτρολόγος
Μηχανικός

ΠΑΝΤΕΛΗΣ ΗΛ. ΑΡΓΥΡΟΣ
ΔΙΠΛ. ΜΗΧΑΝΟΛΟΓΟΣ ΗΛΕΚΤΡΟΛΟΓΟΣ Ε.Μ.Π.
ΜΕΛΟΣ Τ.Ε.Ε. - ΑΡ. ΠΡΩΤΟΚΟΛΛΟΥ: 28701
ΠΑΛΑΜΑ Κ. 46 - ΔΑΦΝΗ 172 37 ΑΘΗΝΑ
ΤΗΛ : 210 9314997 - 210 9317274 - FAX: 210 9370217
ΑΦΜ : 023242704 - ΔΟΥ : ΑΓ. ΔΗΜΗΤΡΙΟΥ

ΜΑΪΟΣ 2026

ΚΩΔΙΚΟΣ ΜΕΛΕΤΗΣ: 25137

ΘΕΜΑ ΣΧΕΔΙΟΥ:

ΣΩΜΑΤΑ ΑΓΚΥΡΩΣΕΩΣ
ΑΓΩΓΩΝ

ΚΛ. 1:10

Λ - 2

ΤΡΟΠΟΠΟΙΗΣΗ ΜΕΛΕΤΗΣ_25-05-2026