


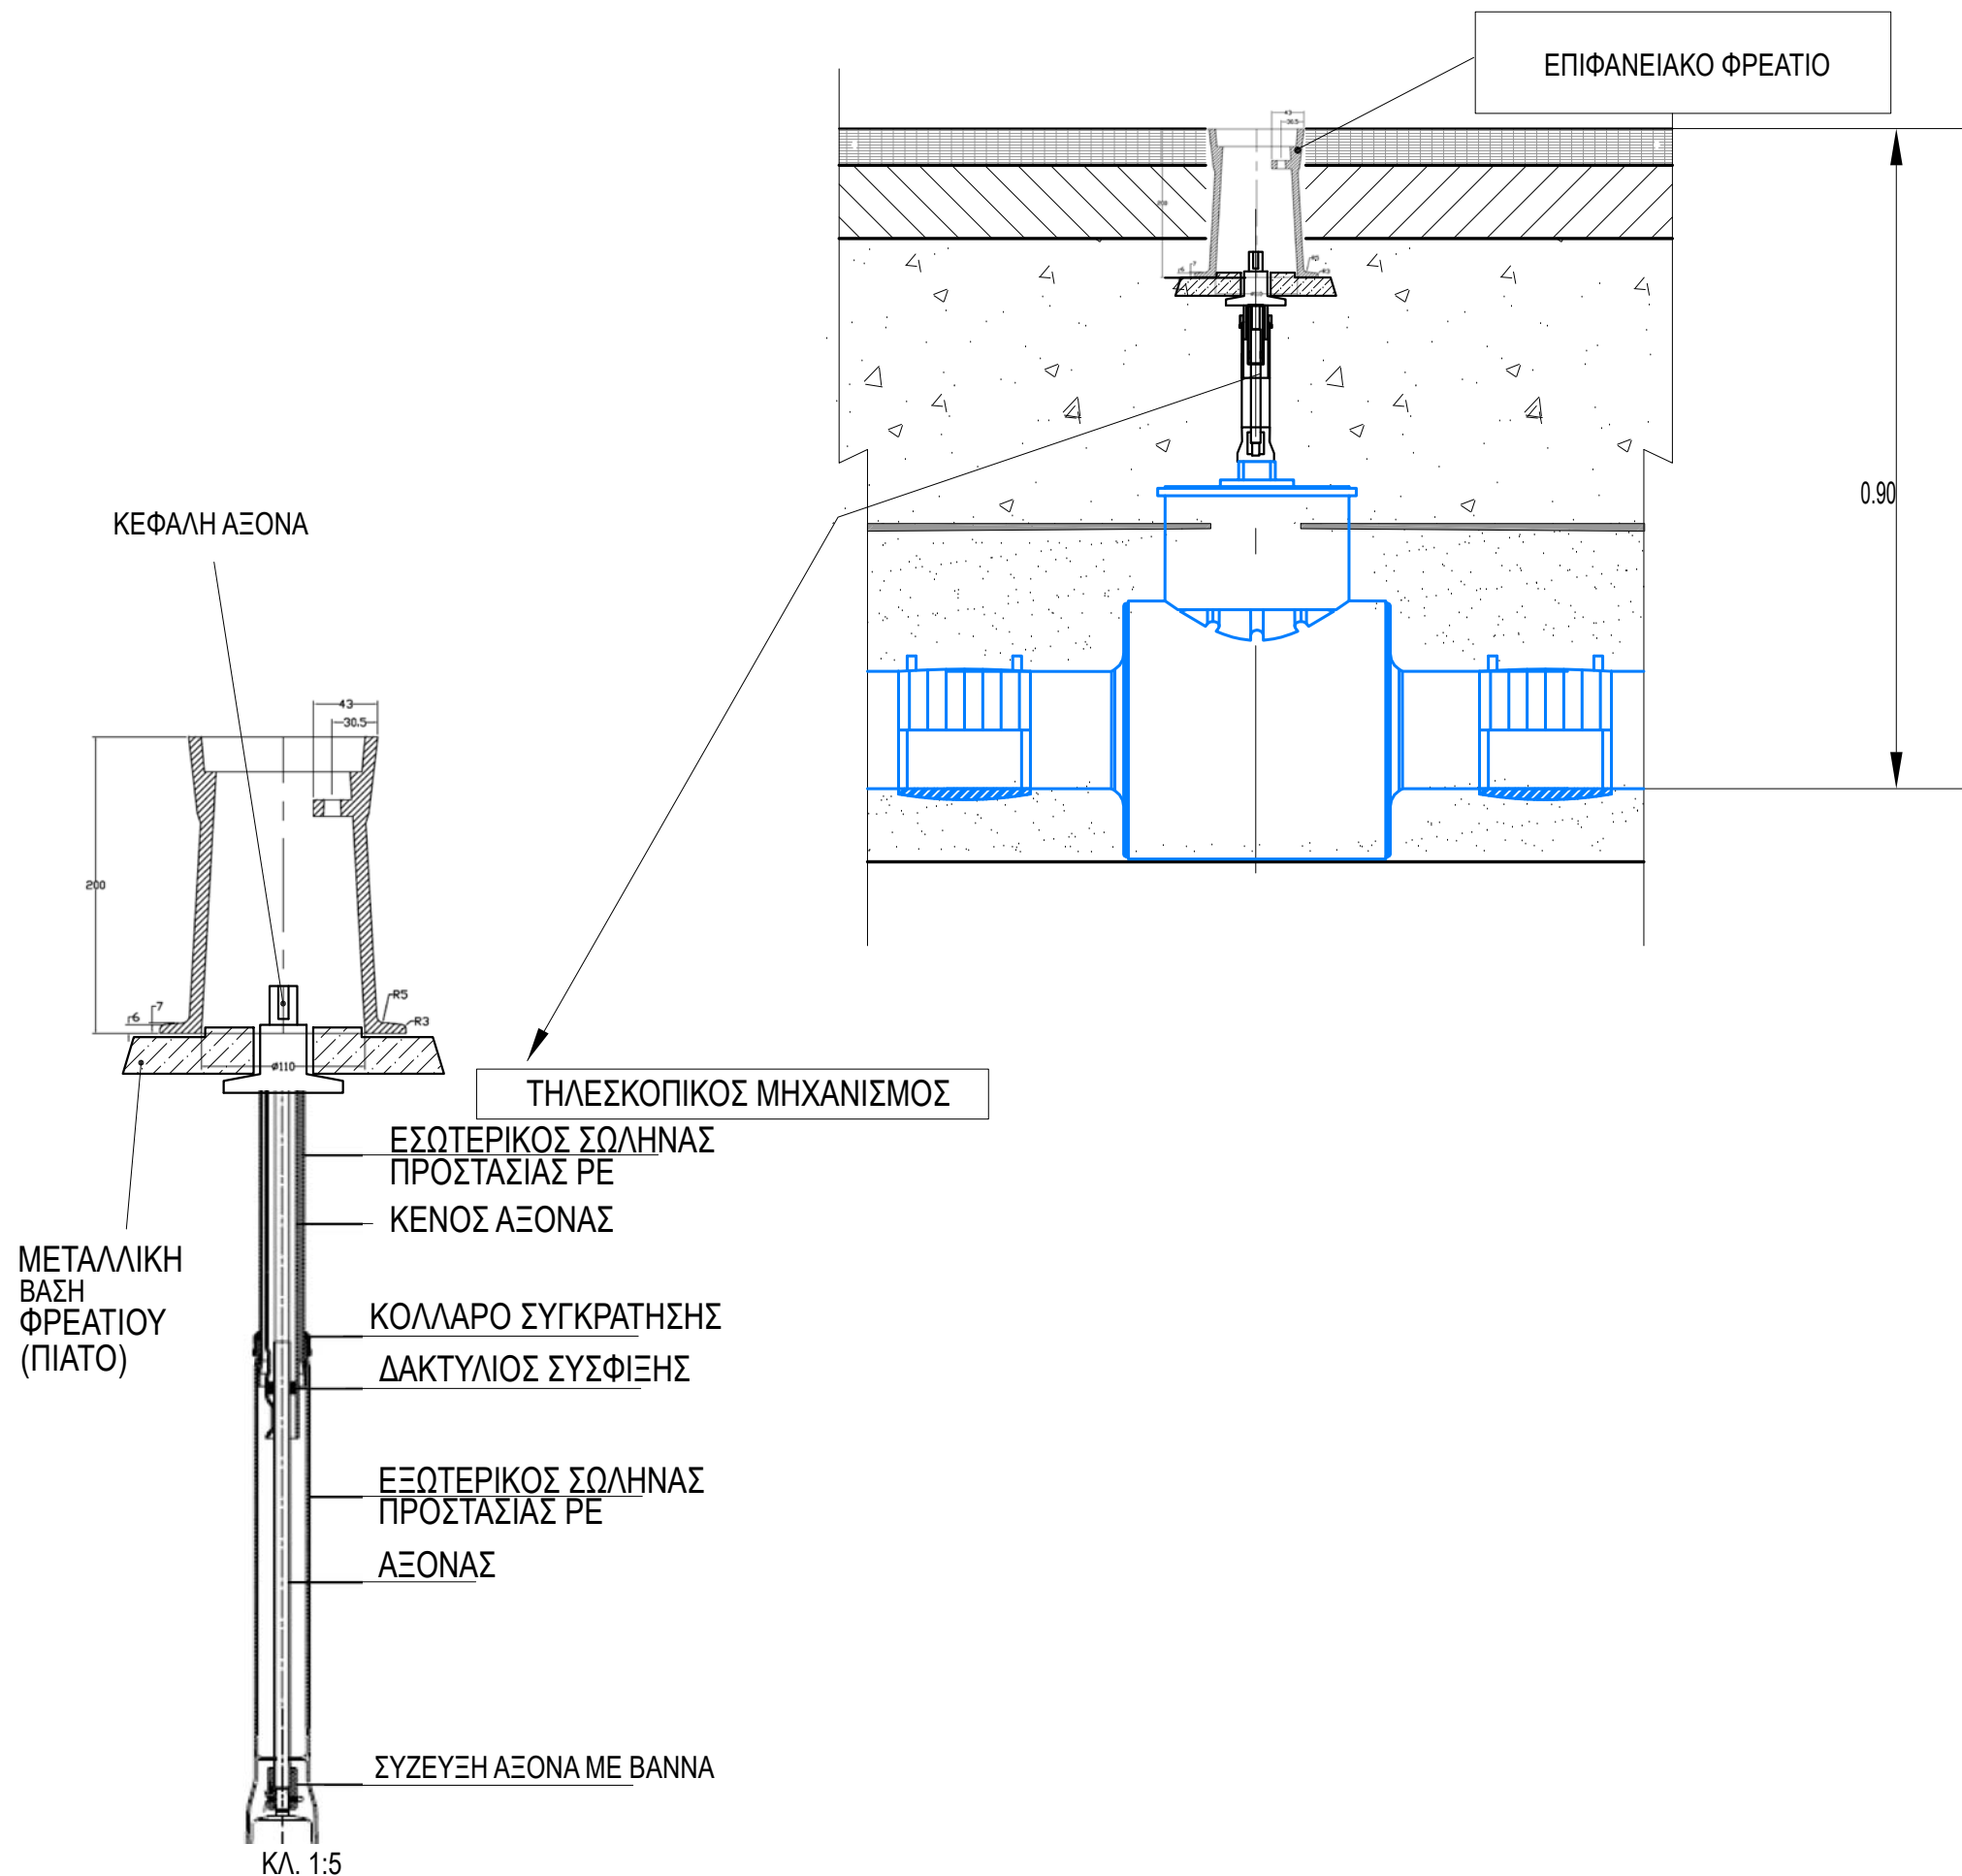

ΔΕΥΑΜ
ΔΗΜΟΤΙΚΗ ΕΠΙΧΕΙΡΗΣΗ
ΥΔΡΕΥΣΗΣ ΑΠΟΧΕΤΕΥΣΗΣ
ΜΥΚΟΝΟΥ

ΕΡΓΟ: ΕΠΕΚΤΑΣΗ ΔΙΚΤΥΩΝ
ΥΔΡΕΥΣΗΣ ΠΕΡΙΟΧΗΣ ΧΩΡΑΣ-
ΑΕΡΟΔΡΟΜΙΟΥ - ΒΟΘΩΝΑ,
ΔΕΥΑ ΜΥΚΟΝΟΥ

ΣΤΑΔΙΟ ΜΕΛΕΤΗΣ: ΟΡΙΣΤΙΚΗ ΜΕΛΕΤΗ

ΑΝΑΔΟΧΟΣ ΜΕΛΕΤΗΣ:

ΠΑΝΤΕΛΗΣ ΗΛ. ΑΡΓΥΡΟΣ
Μηχανολόγος-Ηλεκτρολόγος
Μηχανικός



ΜΑΪΟΣ 2026

ΚΩΔΙΚΟΣ ΜΕΛΕΤΗΣ: 25137

ΘΕΜΑ ΣΧΕΔΙΟΥ:

ΦΡΕΑΤΙΑ ΕΠΙΦΑΝΕΙΑΣ
ΕΛΕΓΧΟΥ ΕΠΙΧΩΜΕΝΩΝ
ΠΛΑΣΤΙΚΩΝ ΔΙΚΛΕΙΔΩΝ

ΚΛ. 1:10

Λ - 3

ΤΡΟΠΟΠΟΙΗΣΗ ΜΕΛΕΤΗΣ_25-05-2026