
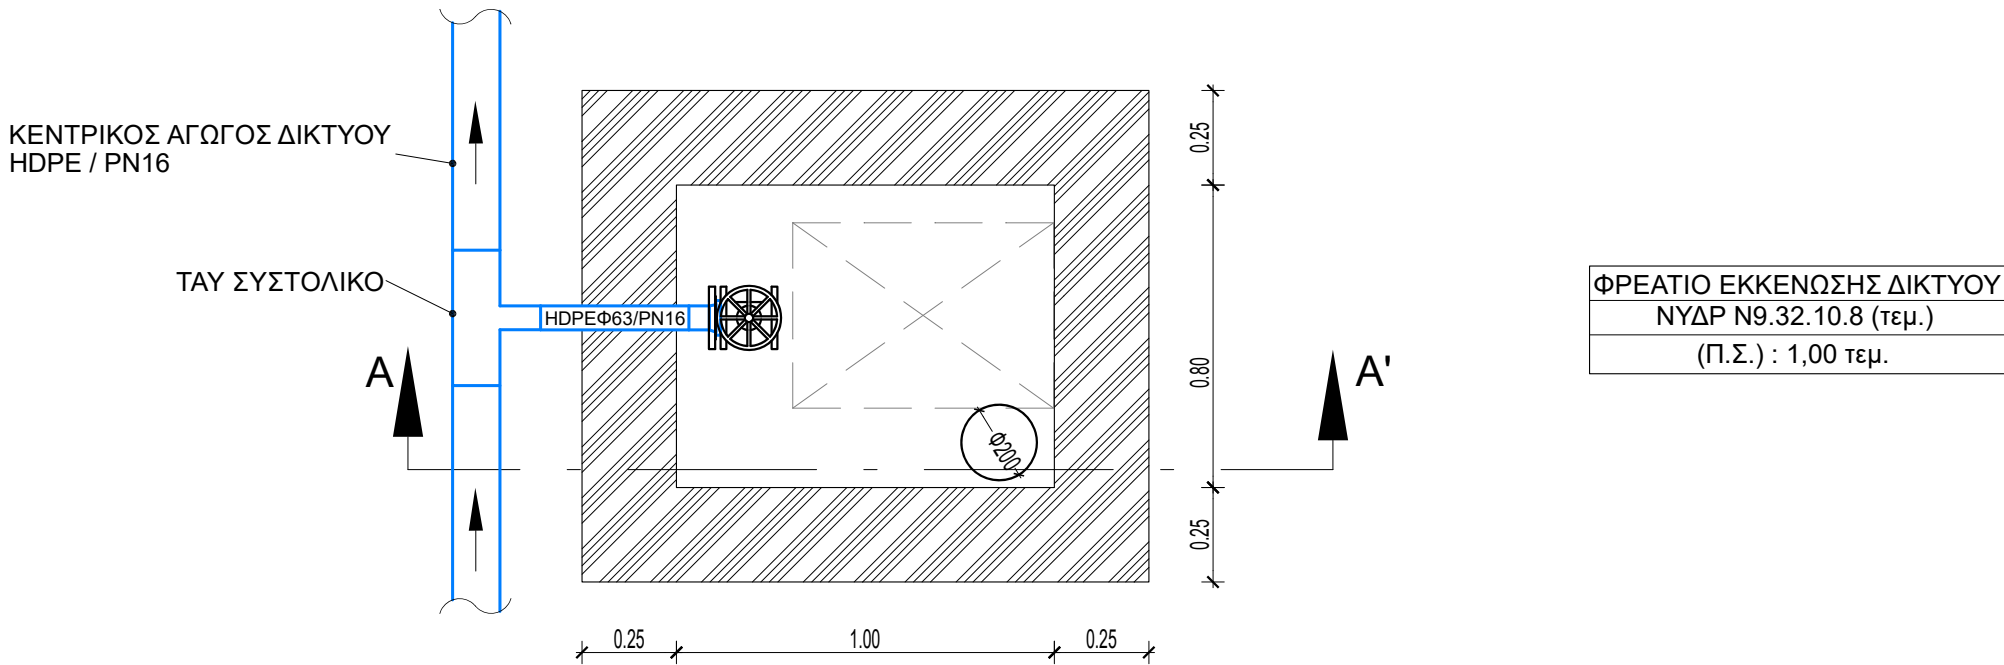


ΧΥΤΟΣΙΔΕΡΕΝΙΟ ΚΑΛΥΜΜΑ ΘΥΡΙΔΑΣ -D400 (40TN)
ΔΙΑΣΤΑΣΕΙΣ ΠΛΑΙΣΙΟΥ 830x630
ΚΑΘΑΡΟ ΑΝΟΙΓΜΑ 690x490
(120kg)

ΤΟΜΗ ΑΑ'

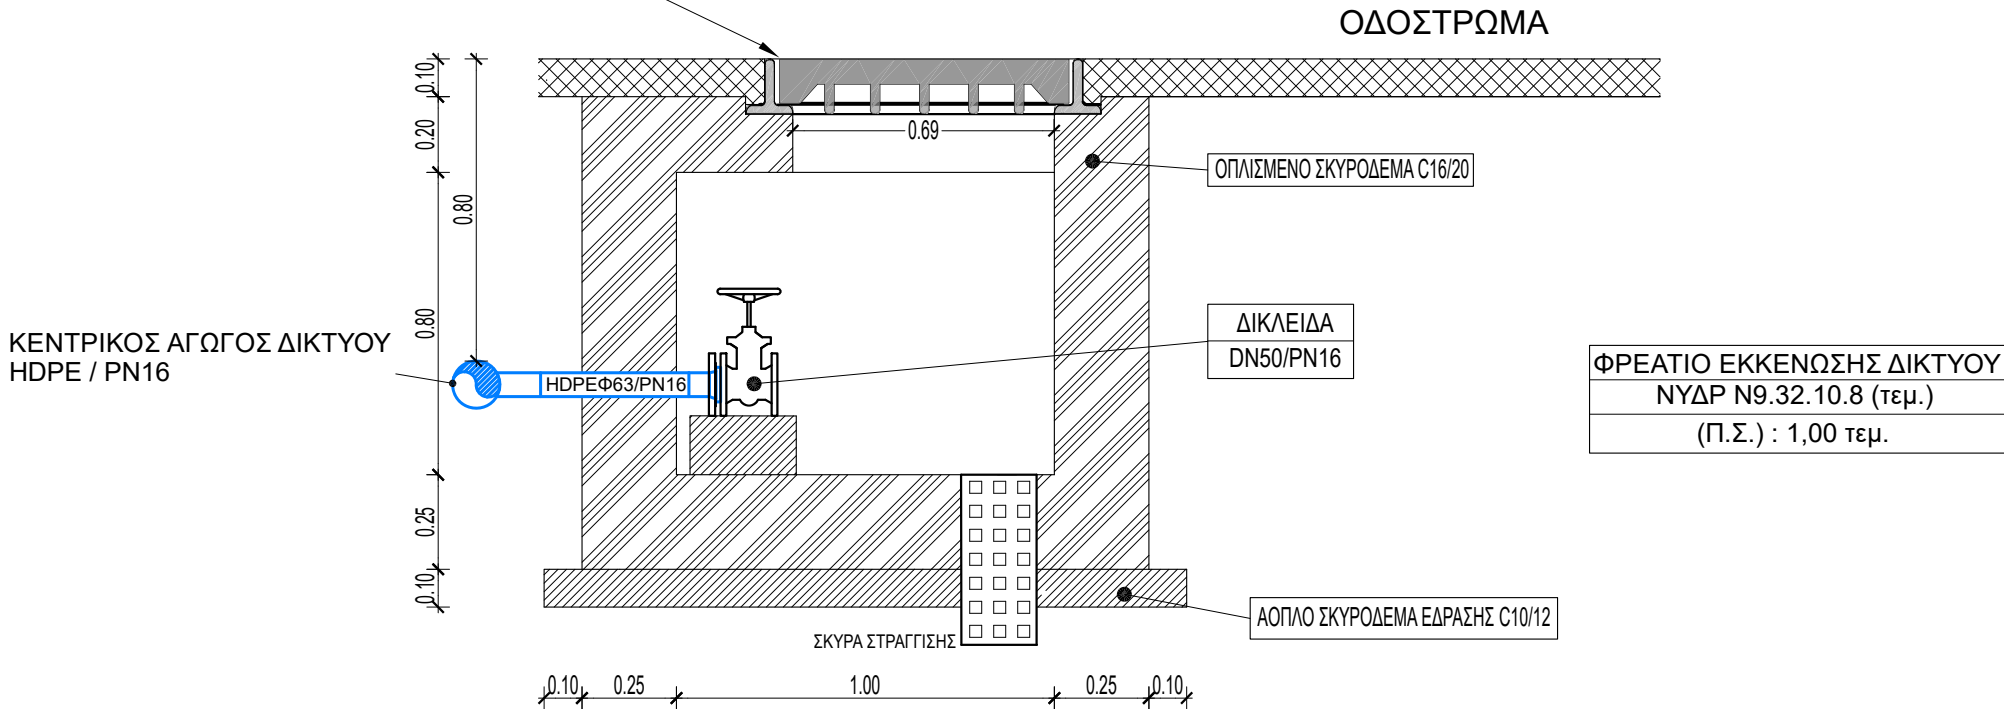

ΔΕΥΑΜ
ΔΗΜΟΤΙΚΗ ΕΠΙΧΕΙΡΗΣΗ
ΥΔΡΕΥΣΗΣ ΑΠΟΧΕΤΕΥΣΗΣ
ΜΥΚΟΝΟΥ

ΕΡΓΟ: ΕΠΕΚΤΑΣΗ ΔΙΚΤΥΩΝ
ΥΔΡΕΥΣΗΣ ΠΕΡΙΟΧΗΣ ΧΩΡΑΣ-
ΑΕΡΟΔΡΟΜΙΟΥ - ΒΟΘΩΝΑ,
ΔΕΥΑ ΜΥΚΟΝΟΥ

ΣΤΑΔΙΟ ΜΕΛΕΤΗΣ: ΟΡΙΣΤΙΚΗ ΜΕΛΕΤΗ

ΑΝΑΔΟΧΟΣ ΜΕΛΕΤΗΣ:

ΠΑΝΤΕΛΗΣ ΗΛ. ΑΡΓΥΡΟΣ
Μηχανολόγος-Ηλεκτρολόγος
Μηχανικός

ΠΑΝΤΕΛΗΣ ΗΛ. ΑΡΓΥΡΟΣ
ΔΙΠΛ. ΜΗΧΑΝΟΛΟΓΟΣ ΗΛΕΚΤΡΟΛΟΓΟΣ ΜΗΧΑΝΙΚΟΣ Ε.Μ.Π.
ΜΕΛΟΣ Τ.Ε.Ε. - ΑΡ. ΠΡΩΤΟΚΟΛΛΟΥ: 28701
ΠΑΛΑΜΑ Κ. 4Θ - ΔΑΦΝΗ 172 37 ΑΘΗΝΑ
ΤΗΛ: 210 9314997 - 210 9317274 - FAX: 210 9370217
ΑΦΜ: 023242704 - ΔΟΥ: ΑΓ. ΔΗΜΗΤΡΙΟΥ

ΜΑΪΟΣ 2026

ΚΩΔΙΚΟΣ ΜΕΛΕΤΗΣ: 25137

ΘΕΜΑ ΣΧΕΔΙΟΥ:

ΦΡΕΑΤΙΟ
ΕΚΚΕΝΩΣΗΣ

ΚΛ. 1:20

Λ - 7