



ΚΑΤΟΨΗ

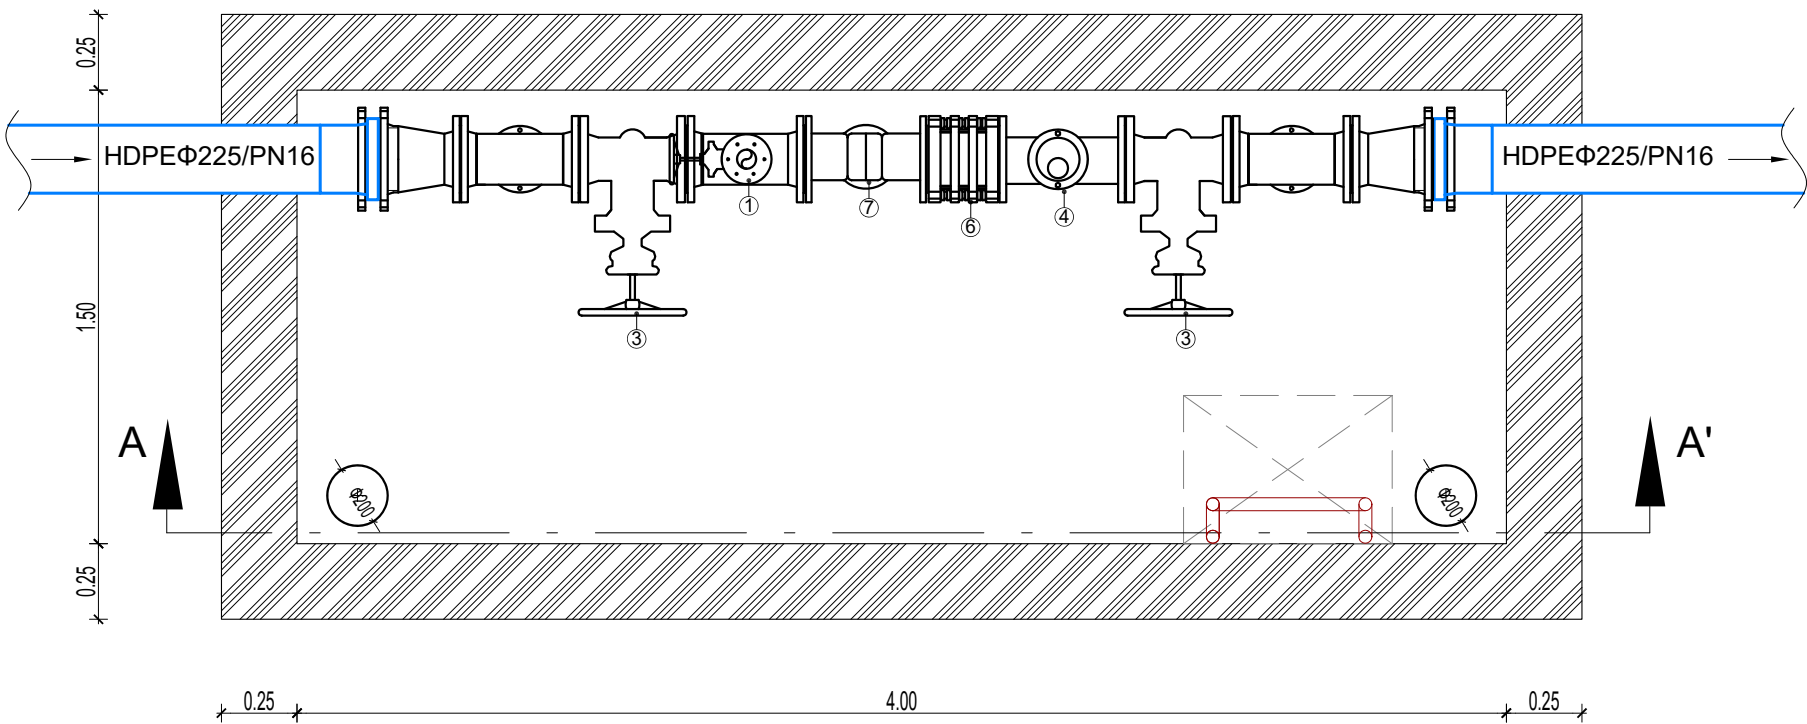

ΦΡΕΑΤΙΟ ΜΕΙΩΤΗ ΠΙΕΣΗΣ
ΝΥΔΡ Ν9.32.15.4 (τεμ.)
(Π.Σ.) : 1,00 τεμ.

ΤΟΜΗ ΑΑ'

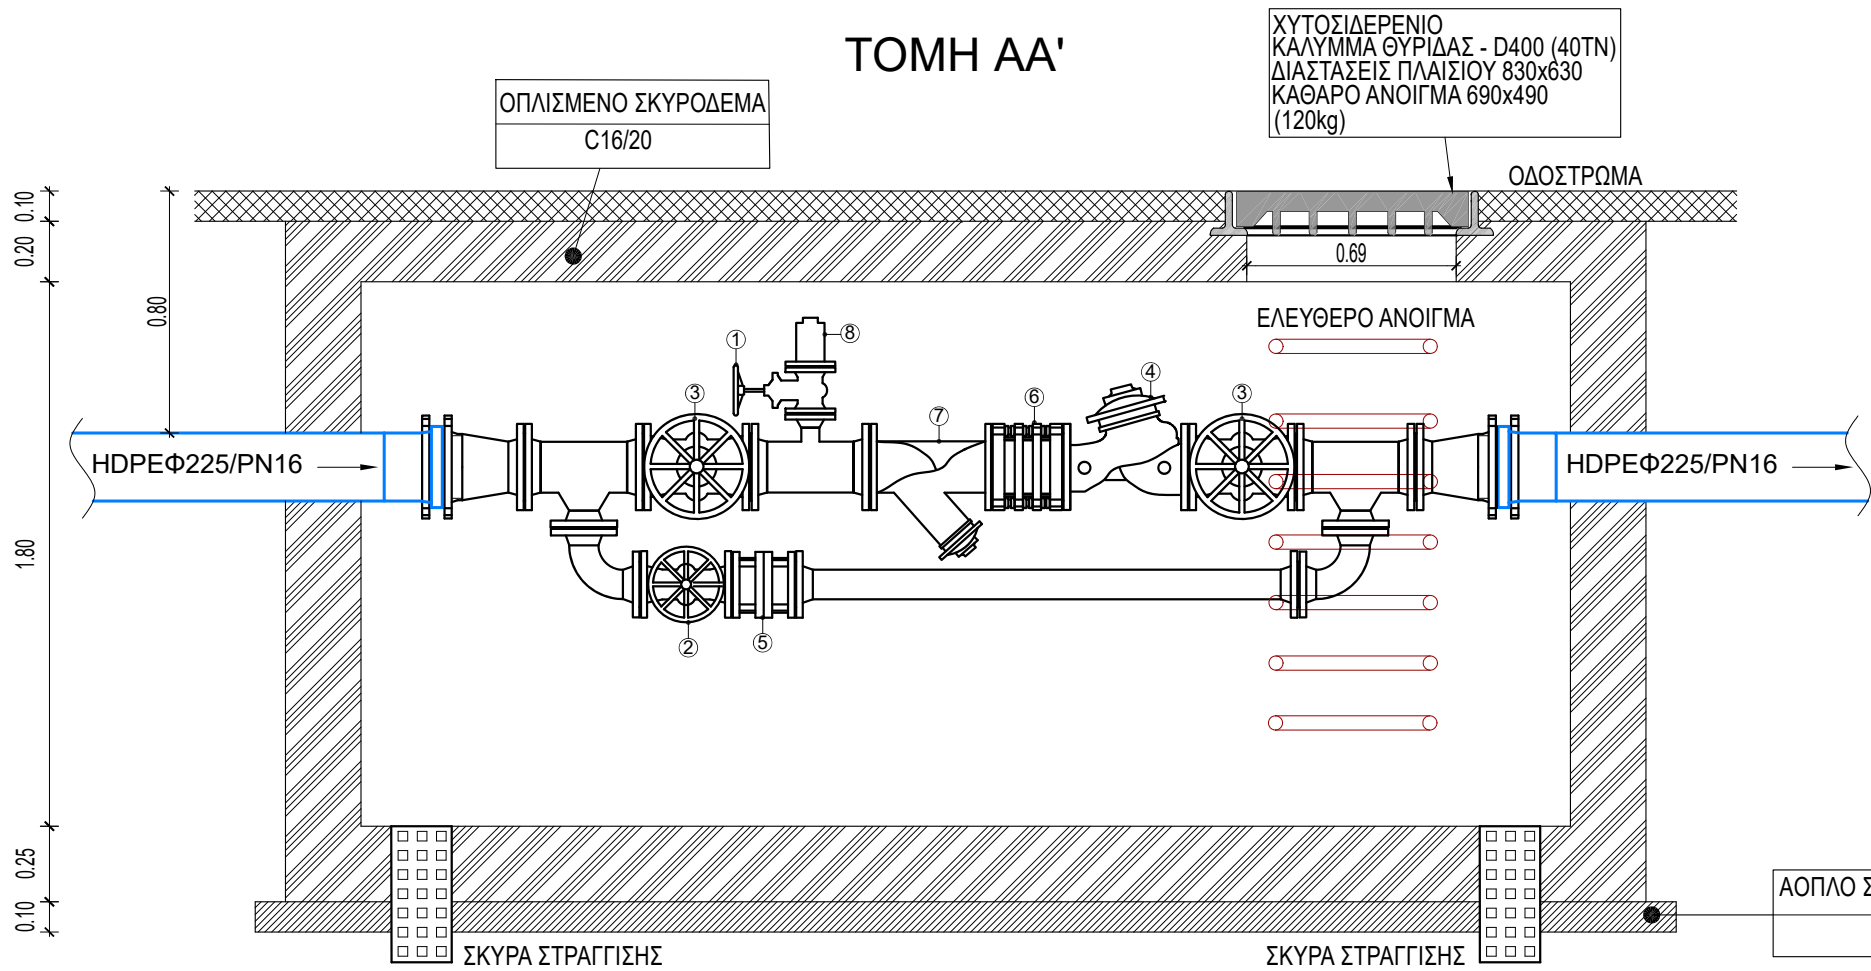

ΦΡΕΑΤΙΟ ΜΕΙΩΤΗ ΠΙΕΣΗΣ
ΝΥΔΡ Ν9.32.15.4 (τεμ.)
(Π.Σ.) : 1,00 τεμ.

- 1 . Δικλείδα DN50, PN16
- 2 . Δικλείδα DN100, PN16
- 3 . Δικλείδα DN150, PN16
- 4 . Βαλβίδα μείωσης πίεσης DN150, PN16
- 5 . Εξάρμωση DN100, PN16
- 6 . Εξάρμωση DN150, PN16
- 7 . Φίλτρο νερού DN150, PN16
- 8 . Αερεξαγωγός DN50, PN16

ΔΕΥΑΜ
ΔΗΜΟΤΙΚΗ ΕΠΙΧΕΙΡΗΣΗ
ΥΔΡΕΥΣΗΣ ΑΠΟΧΕΤΕΥΣΗΣ
ΜΥΚΟΝΟΥ

ΕΡΓΟ: ΕΠΕΚΤΑΣΗ ΔΙΚΤΥΩΝ
ΥΔΡΕΥΣΗΣ ΠΕΡΙΟΧΗΣ ΧΩΡΑΣ-
ΑΕΡΟΔΡΟΜΙΟΥ - ΒΟΘΩΝΑ,
ΔΕΥΑ ΜΥΚΟΝΟΥ

ΣΤΑΔΙΟ ΜΕΛΕΤΗΣ: ΟΡΙΣΤΙΚΗ ΜΕΛΕΤΗ

ΑΝΑΔΟΧΟΣ ΜΕΛΕΤΗΣ:

ΠΑΝΤΕΛΗΣ ΗΛ. ΑΡΓΥΡΟΣ
Μηχανολόγος-Ηλεκτρολόγος
Μηχανικός

ΠΑΝΤΕΛΗΣ ΗΛ. ΑΡΓΥΡΟΣ
ΔΙΠΛ. ΜΗΧΑΝΟΛΟΓΟΣ-ΗΛΕΚΤΡΟΛΟΓΟΣ-ΜΗΧΑΝΙΚΟΣ Ε.Μ.Π.
ΜΕΛΟΣ Τ.Ε.Ε. - ΑΡ. ΠΡΩΤΟΚΟΛΛΟΥ: 28701
ΠΑΛΑΜΑ Κ. 48 - ΔΑΦΝΗ 172 37 ΑΘΗΝΑ
ΤΗΛ : 210 9314987 - 210 9317274 - FAX: 210 9370217
ΑΦΜ : 023242704 - ΔΟΥ : ΑΓ. ΔΗΜΗΤΡΙΟΥ

ΜΑΪΟΣ 2026

ΚΩΔΙΚΟΣ ΜΕΛΕΤΗΣ: 25137

ΘΕΜΑ ΣΧΕΔΙΟΥ:

ΦΡΕΑΤΙΟ ΜΕ ΜΕΙΩΤΗ
ΚΑΙ BYPASS

ΚΛ. 1:25

Λ - 8