


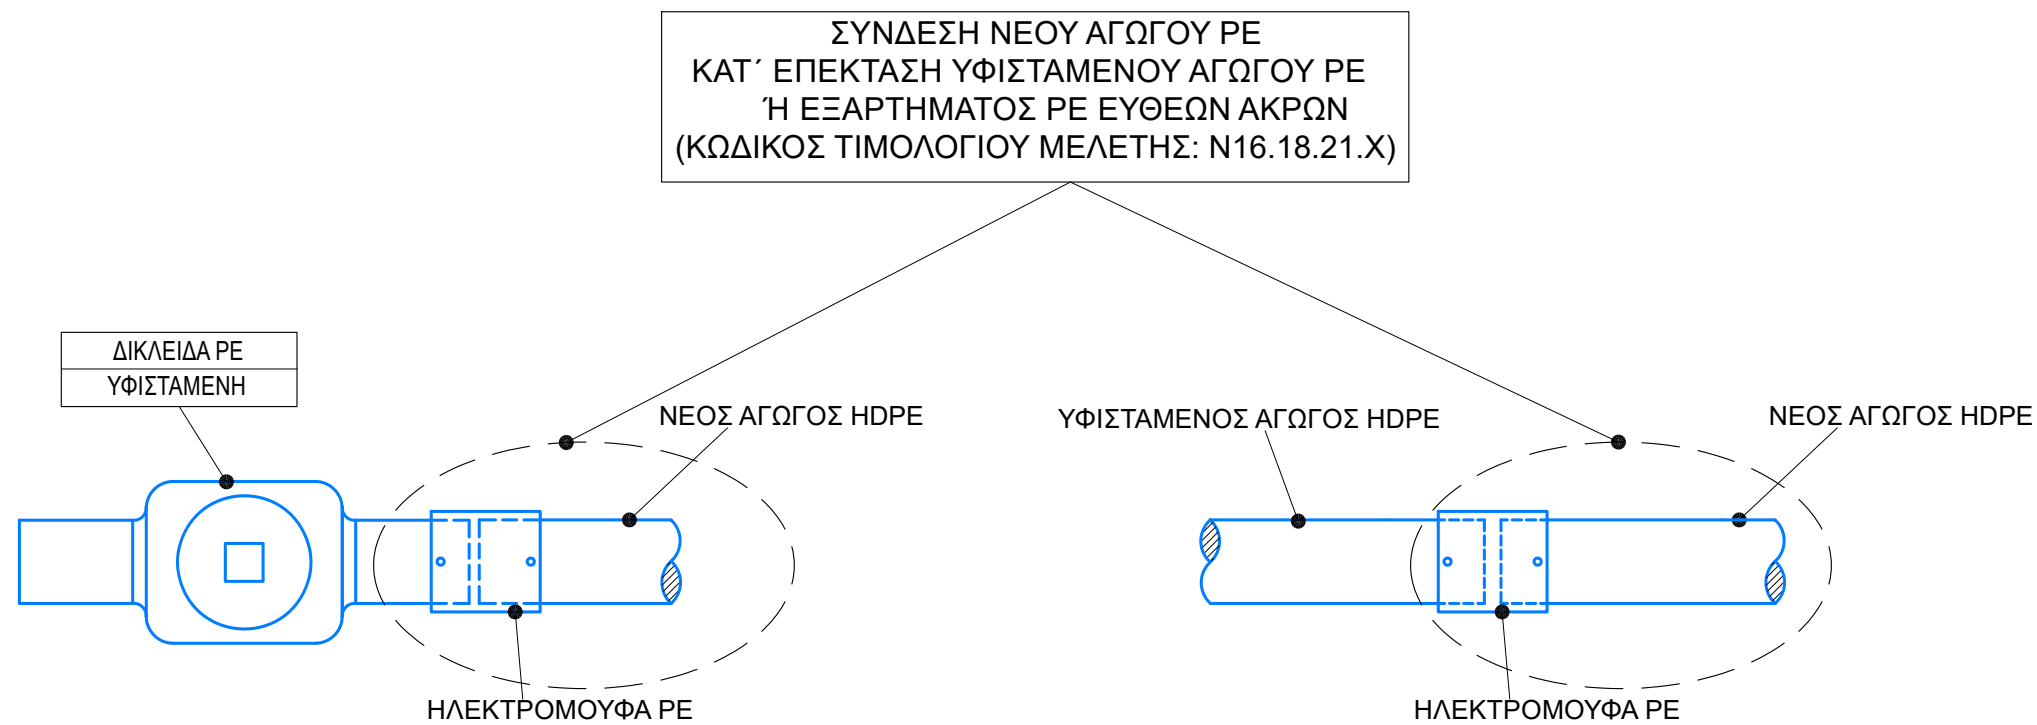

Σύνδεση νέου αγωγού από πολυαιθυλένιο (PE) με υφιστάμενο αγωγό επίσης από πολυαιθυλένιο (PE), ή εξάρτημα PE ευθέων άκρων, σε συνέχεια του άξονα του υφιστάμενου αγωγού ή εξαρτήματος (ένωση τέρματος). Με ή χωρίς την απομόνωση του δικτύου ύδρευσης και με χρήση μίας ηλεκτρομούφας.

ΜΑΪΟΣ 2026

ΚΩΔΙΚΟΣ ΜΕΛΕΤΗΣ: 25137

ΘΕΜΑ ΣΧΕΔΙΟΥ:

ΣΥΝΔΕΣΗ ΝΕΟΥ ΑΓΩΓΟΥ
ΑΠΟ ΡΕ
ΚΑΤ' ΕΠΕΚΤΑΣΗ
ΥΦΙΣΤΑΜΕΝΟΥ ΑΓΩΓΟΥ
ΕΠΙΣΗΣ ΑΠΟ ΡΕ
Ή ΕΞΑΡΤΗΜΑΤΟΣ ΡΕ
ΕΥΘΕΩΝ ΑΚΡΩΝ

ΚΛ. 1:10

Λ - 9

ΤΡΟΠΟΠΟΙΗΣΗ ΜΕΛΕΤΗΣ_25-05-2026