


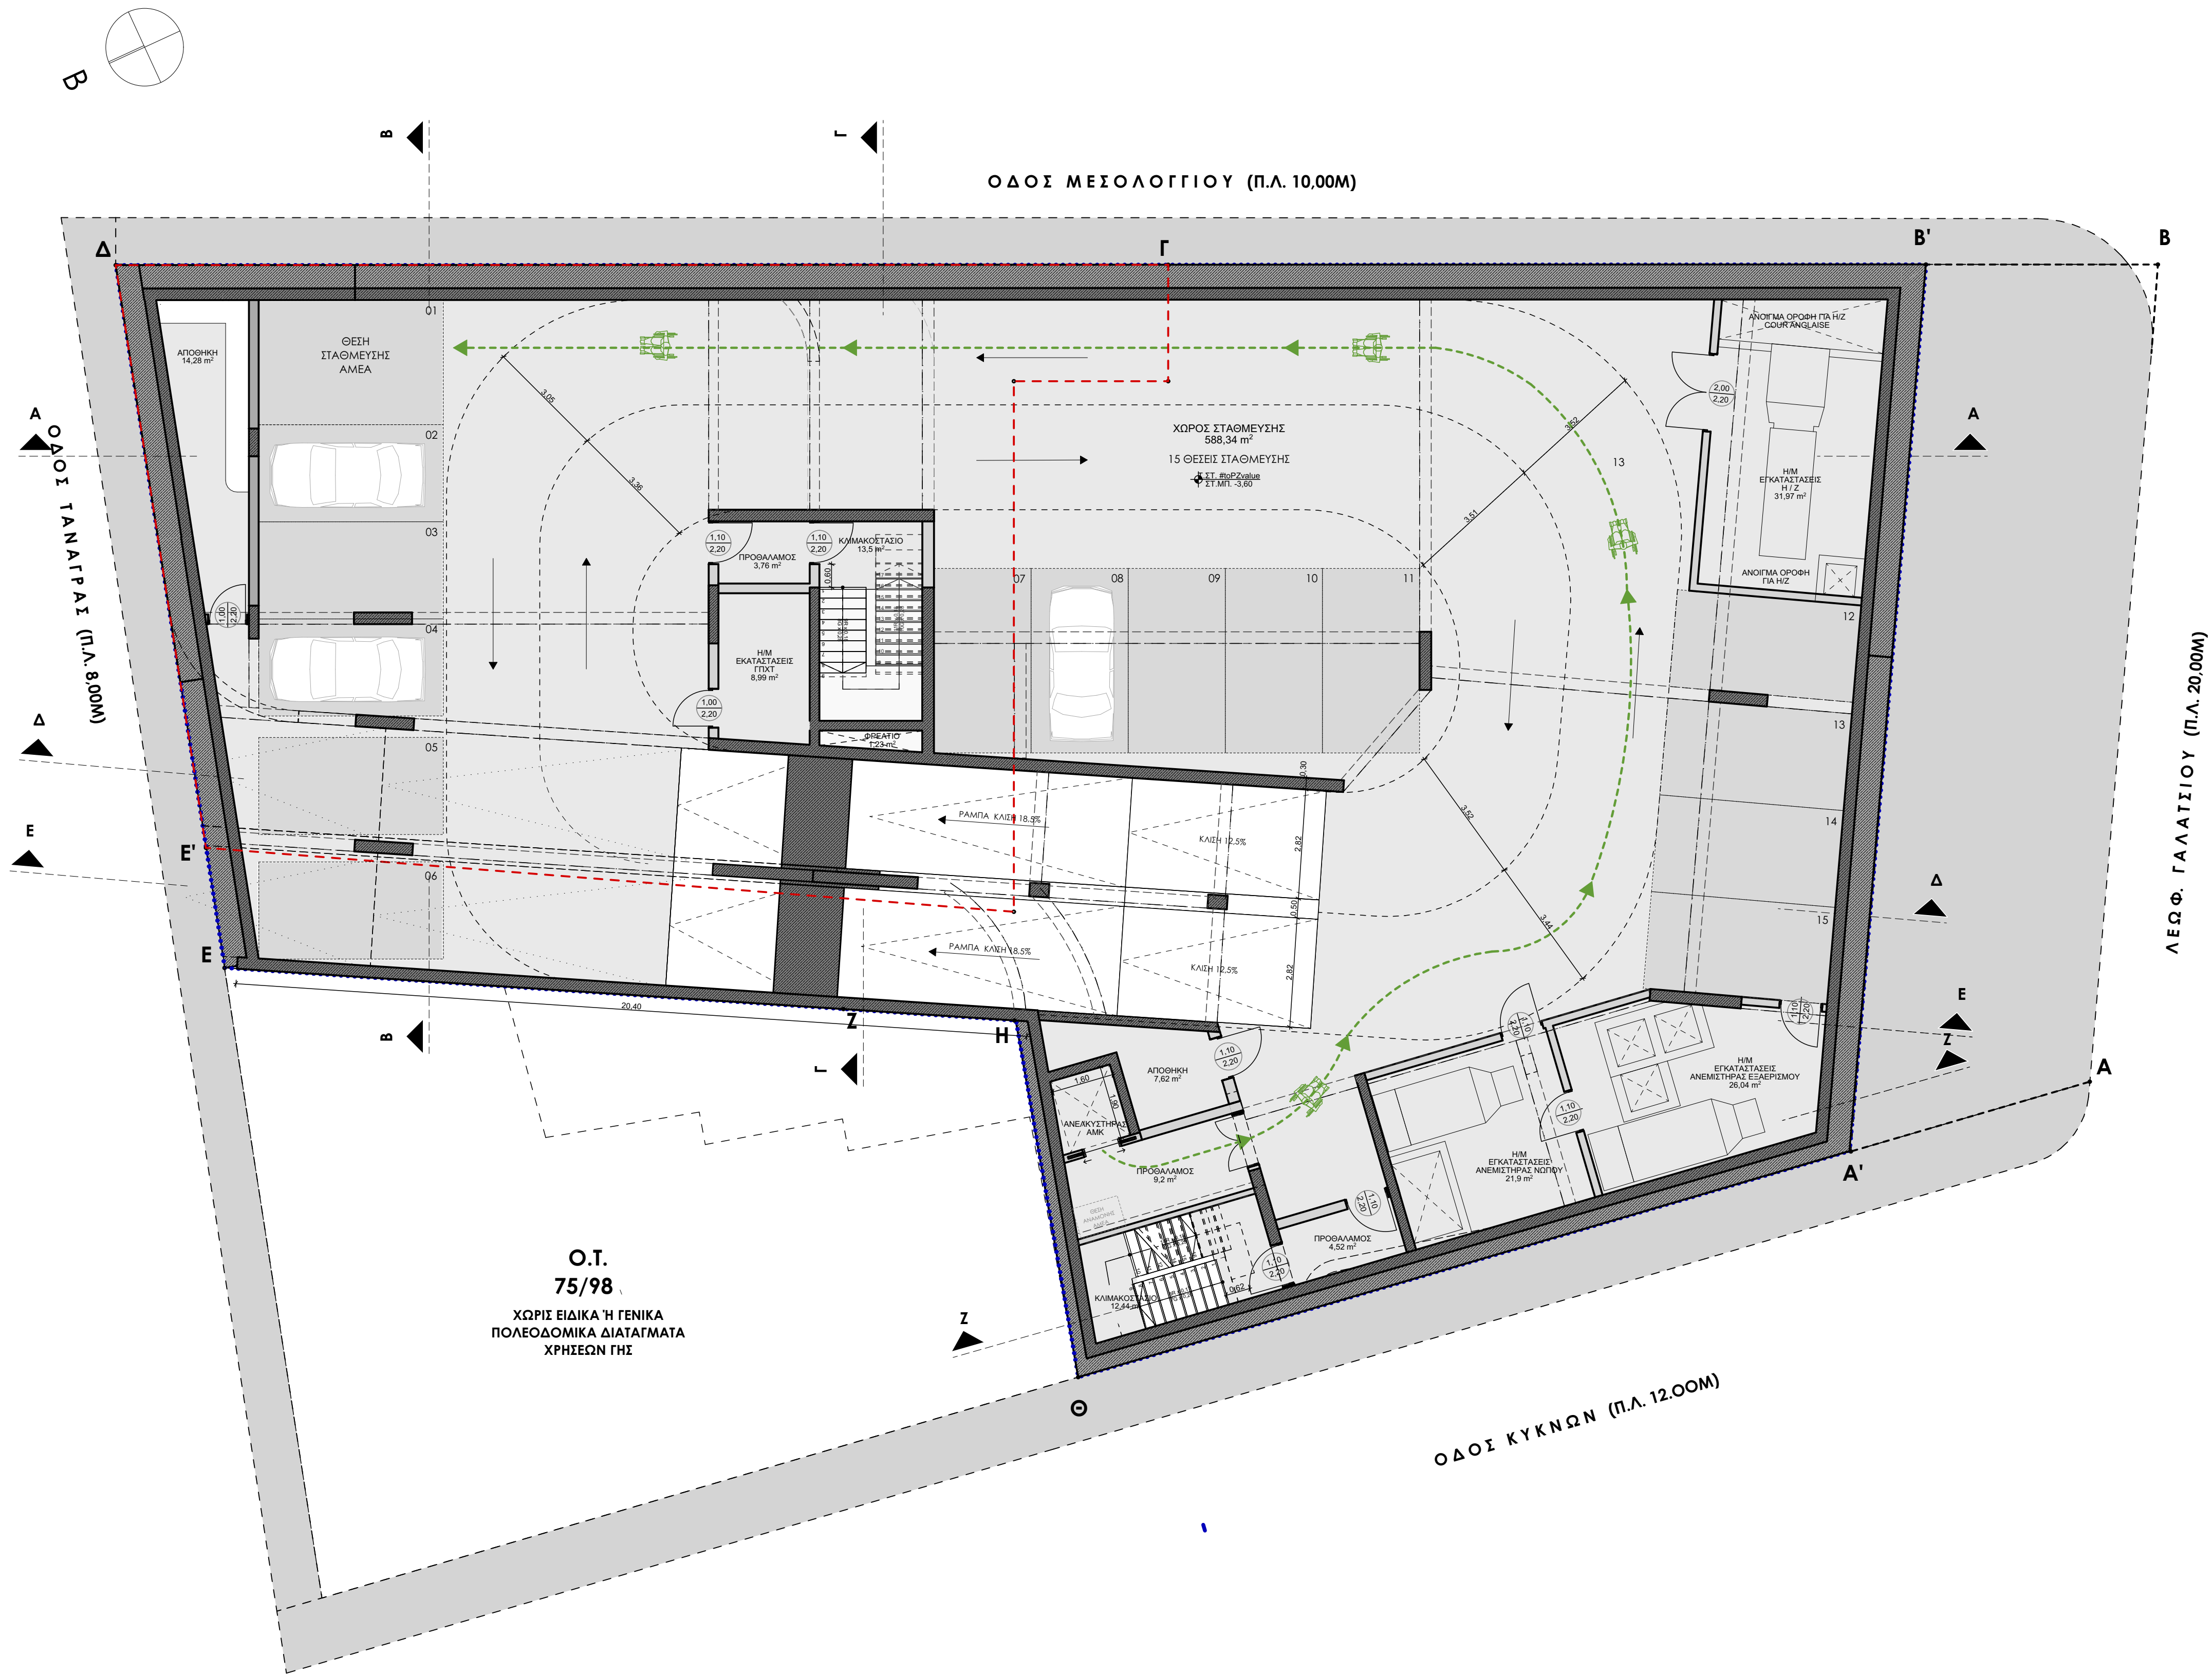

ΥΠΟΜΝΗΜΑ ΣΥΜΒΟΛΙΣΜΩΝ ΚΑΤΩΨΗΣ	
	ΕΝΔΕΙΞΗ ΑΣΟΝΑ
	ΕΝΔΕΙΞΗ ΤΟΜΗΣ
	Π: ΠΛΑΤΟΣ ΠΑΤΗΜΑΤΟΣ Ρ: ΎΨΟΣ ΡΑΓΙΟΥ
	ΔΙΑΤΑΣΕΙΣ ΚΟΥΦΩΜΑΤΟΣ
	ΔΙΑΤΑΣΕΙΣ ΚΟΥΦΩΜΑΤΟΣ ΠΟΡΤΑΣ
	Τ.Σ.Τ.: ΤΕΛΙΚΗ ΣΤΑΘΜΗ ΔΑΠΕΔΟΥ Σ.Μ.Π.: ΤΕΛΙΚΗ ΣΤΑΘΜΗ ΠΛΑΚΑΣ ΜΠΕΤΟΝ
	ΕΝΔΕΙΞΕΙΣ ΡΥΞΕΩΝ ΚΑΙ ΥΔΡΟΡΡΟΟΝ
	ΠΡΟΣΒΑΣΙΜΟΤΗΤΑ ΑΜΚ

ΧΑΡΑΚΤΗΡΙΣΜΟΣ ΥΛΙΚΩΝ / ΤΟΙΧΟΠΟΙΗΣ	
	ΟΠΙΣΘΟΜΕΝΟ ΕΚΤΥΡΩΜΑ
	ΕΛΑΦΡΑ ΟΠΙΣΘΟΜΕΝΟ ΕΚΤΥΡΩΜΑ
	ΤΟΙΧΟΠΟΙΙΑ ΟΠΤΟΓΟΜΩΣΑ
	ΤΟΙΧΟΠΟΙΙΑ ΟΠΤΟΓΟΜΩΣΑ ΜΕ ΘΕΡΜΟΠΡΟΣΤΑΣΙΑ
	ΘΕΡΜΟΜΟΝΩΣΗ 10cm
	ΔΑΠΕΔΟ
	ΟΡΟΦΗ ΓΥΦΤΟΣΑΝΔΑΣ

ΗΜΕΡΟΜΗΝΙΑ ΑΝΑΘΕΩΡΗΣΗΣ	A/A	ΠΑΡΑΤΗΡΗΣΕΙΣ

ΕΡΓΟΔΟΤΗΣ	ΔΗΜΟΣ ΓΑΛΑΤΣΙΟΥ
ΕΡΓΟ	ΠΡΟΜΕΛΕΤΗ ΓΙΑ ΤΗΝ ΚΑΤΑΣΚΕΥΗ ΒΙΟΚΛΙΜΑΤΙΚΟΥ ΚΙΝΗΜΑΤΟΓΡΑΦΟΥ (πρώην Ζαΐρα) ΚΑΙ ΥΠΟΓΕΙΟΥ ΧΩΡΟΥ ΣΤΑΘΜΕΥΣΗΣ
ΘΕΣΗ	Ο.Τ. 75, ΟΔΟΙ Λ.ΓΑΛΑΤΣΙΟΥ, ΚΥΚΝΩΝ, ΜΕΣΟΛΟΓΓΙΟΥ & ΤΑΝΑΓΡΑΣ ΔΗΜΟΣ ΓΑΛΑΤΣΙΟΥ, ΠΕΡΙΦΕΡΕΙΑ ΑΤΤΙΚΗΣ
ΕΙΔΟΣ ΜΕΛΕΤΗΣ	ΑΡΧΙΤΕΚΤΟΝΙΚΗ ΜΕΛΕΤΗ
ΦΑΣΗ ΜΕΛΕΤΗΣ	ΠΡΟΜΕΛΕΤΗ

ΟΜΑΔΑ ΜΕΛΕΤΗΣ

ΜΕΛΕΤΗΤΗΣ ΕΡΓΟΥ
ΑΡΧΙΤΕΚΤΟΝΙΚΗ ΜΕΛΕΤΗ:
ΙΩΑΝΝΑ ΠΑΠΑΜΑΤΘΑΙΟΥ
Αρχιτέκτων Μηχανικός
Αργοναυτών 61, Μαρούσι, 15121, Τ: 210 7249610

ΣΥΝΕΡΓΑΤΕΣ ΜΕΛΕΤΗΤΕΣ

ΣΤΑΤΙΚΗ ΜΕΛΕΤΗ:
ΛΙΟΝΤΟΣ & ΣΥΝΕΡΓΑΤΕΣ Ε.Π.Ε
Χέρωνος 3, Μεταμόρφωση Αττικής, 14451, Τ: 210 6411 406

Η/Μ ΜΕΛΕΤΗ:
ΣΟΥΡΙΛΑΣ ΚΩΝΣΤΑΝΤΙΝΟΣ
Μηχανολόγος Μηχανικός ΕΜΠ
Χαϊμανιά 19-21, Χαλάνδρι Αττικής, 15234, Τ: 210 6891 110

ΛΙΟΝΤΟΣ & ΣΥΝΕΡΓΑΤΕΣ
ΜΕΛΕΤΗ - ΕΠΙΒΛΕΨΗ - ΔΙΑΧΕΙΡΙΣΗ ΕΡΓΩΝ ΠΟΛΙΤΙΚΟΥ ΜΗΧΑΝΙΚΟΥ

ΚΩΣΤΑΣ ΜΗΧΑΝΟΛΟΓΟΣ - ΗΛΕΚΤΡΟΛΟΓΟΣ ΜΗΧΑΝΙΚΟΣ
Χαϊμανιά 19-21, Τ.Κ. 15234, Χαλάνδρι, Αθήνα
Τηλ./Τεlex: 210-6891110 e-mail: info@kts.gr

ΘΕΜΑ ΣΧΕΔΙΟΥ	ΑΡΙΘΜΟΣ ΣΧΕΔΙΟΥ
ΚΑΤΩΨΗ Α' ΥΠΟΓΕΙΟΥ	A.03

ΚΛΙΜΑΚΑ ΣΧΕΔΙΟΥ			1:100
ΧΡΟΝΟΣ ΜΕΛΕΤΗΣ			ΜΑΪΟΣ 2022
	ΟΝΟΜΑ	ΥΠΟΓΡΑΦΗ	ΗΜ/ΝΙΑ
ΕΛΕΓΧΘΗΚΕ	ΓΕΩΡΓΙΟΣ ΘΕΟΔΟΣΟΠΟΥΛΟΣ		ΙΟΥΛΙΟΣ 2022
ΕΓΚΡΙΘΗΚΕ	ΓΕΩΡΓΙΟΣ ΘΕΟΔΟΣΟΠΟΥΛΟΣ		ΙΟΥΛΙΟΣ 2022

ΣΦΡΑΓΙΔΑ - ΥΠΟΓΡΑΦΗ

ΙΩΑΝΝΑ Α. ΠΑΠΑΜΑΤΘΑΙΟΥ
ΑΡΧΙΤΕΚΤΩΝ ΜΗΧΑΝΙΚΟΣ
ΔΙΠΛΩΜΑΤΟΥΧΟΣ Ε.Μ.Π.
ΜΕΛΟΣ Τ.Ε.Ε. ΑΡΙΘ. ΜΗΤΡΩΟΥ: 66674
ΑΡΓΟΝΑΥΤΩΝ 61 - ΑΘΗΝΑ Τ.Κ. 151 25
Α.Φ.Μ.: 034002498 - Δ.Ο.Υ.: ΑΜΑΡΟΥΣΙΟΥ