


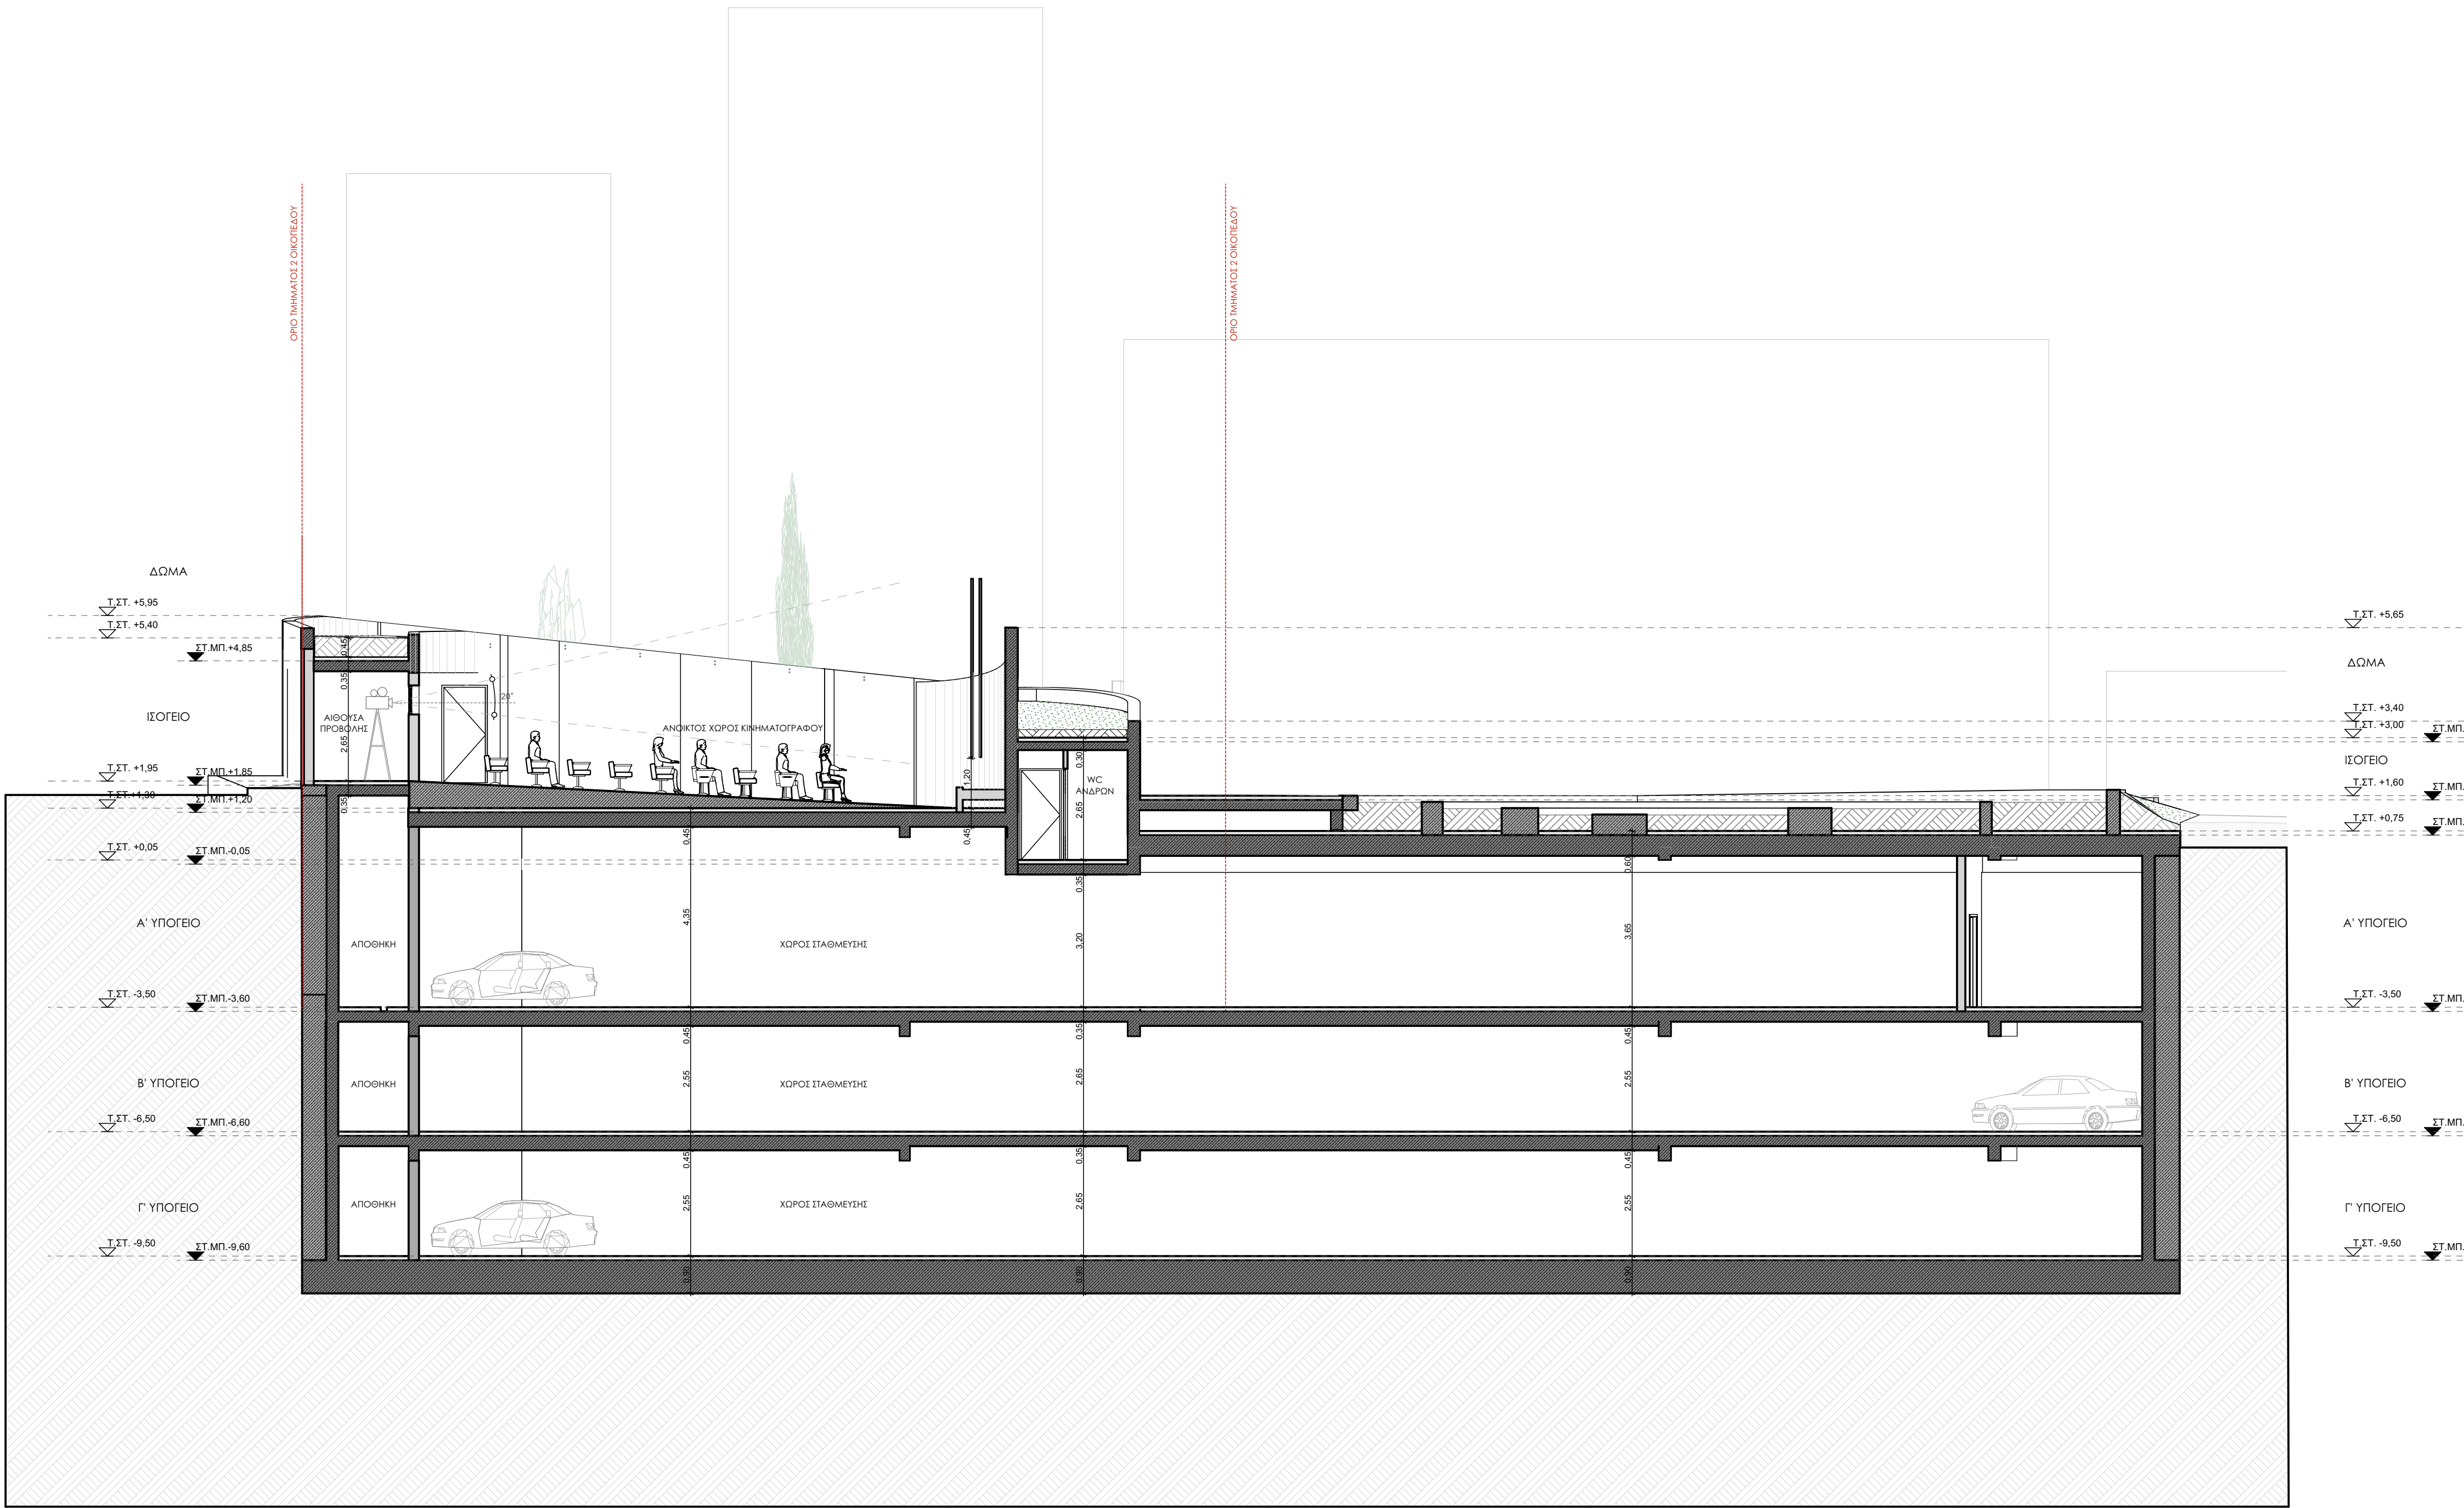

ΥΠΟΜΝΗΜΑ ΣΥΜΒΟΛΙΣΜΩΝ ΤΟΜΩΝ ΚΑΙ ΩΦΕΩΝ	
	ΕΝΔΕΙΞΗ ΑΞΟΝΑ
	ΕΝΔΕΙΞΗ ΤΥΓΩΝ ΤΟΜΗΣ ΚΑΙ ΩΦΕΩΝ
	ΕΝΔΕΙΞΗ ΤΑΓΩΝ ΔΑΤΕΛΟΥ
	ΕΝΔΕΙΞΗ ΠΛΑΚΑΣ ΜΠΕΤΟΝ

ΧΑΡΑΚΤΗΡΙΣΜΟΣ ΥΛΙΚΩΝ / ΤΟΙΧΟΠΟΙΗΣΕΩΣ	
	ΟΠΛΩΜΕΝΟ ΣΚΥΡΟΔΕΜΑ
	ΕΛΑΦΡΑ ΟΠΛΩΜΕΝΟ ΣΚΥΡΟΔΕΜΑ
	ΤΟΙΧΟΠΟΙΑ ΟΠΤΟΠΛΗΘΩΔΟΜΗ
	ΤΟΙΧΟΠΟΙΑ ΟΠΤΟΠΛΗΘΩΔΟΜΗ ΜΕ ΘΕΡΜΟΠΡΟΣΤΑΣΗ
	ΘΕΡΜΟΜΟΝΩΣΗ 10cm
	ΔΑΠΕΔΟ
	ΟΡΟΣΗ ΓΥΩΣΕΑΝΔΑΣ

ΗΜΕΡΟΜΗΝΙΑ ΑΝΑΘΕΩΡΗΣΗΣ	A/A	ΠΑΡΑΤΗΡΗΣΕΙΣ

ΕΡΓΟΔΟΤΗΣ	ΔΗΜΟΣ ΓΑΛΑΤΣΙΟΥ
ΕΡΓΟ	ΠΡΟΜΕΛΕΤΗ ΓΙΑ ΤΗΝ ΚΑΤΑΣΚΕΥΗ ΒΙΟΚΛΙΜΑΤΙΚΟΥ ΚΙΝΗΜΑΤΟΓΡΑΦΟΥ (πρώην Ζαΐρα) ΚΑΙ ΥΠΟΓΕΙΟΥ ΧΩΡΟΥ ΣΤΑΘΜΕΥΣΗΣ
ΘΕΣΗ	Ο.Τ. 75, ΟΔΟΙ Λ.ΓΑΛΑΤΣΙΟΥ, ΚΥΚΝΩΝ, ΜΕΣΟΛΟΓΓΙΟΥ & ΤΑΝΑΓΡΑΣ ΔΗΜΟΣ ΓΑΛΑΤΣΙΟΥ, ΠΕΡΙΦΕΡΕΙΑ ΑΤΤΙΚΗΣ
ΕΙΔΟΣ ΜΕΛΕΤΗΣ	ΑΡΧΙΤΕΚΤΟΝΙΚΗ ΜΕΛΕΤΗ
ΦΑΣΗ ΜΕΛΕΤΗΣ	ΠΡΟΜΕΛΕΤΗ

ΟΜΑΔΑ ΜΕΛΕΤΗΣ

ΜΕΛΕΤΗΤΗΣ ΕΡΓΟΥ
ΑΡΧΙΤΕΚΤΟΝΙΚΗ ΜΕΛΕΤΗ:
ΙΩΑΝΝΑ ΠΑΠΑΜΑΤΘΑΙΟΥ
Αρχιτέκτων Μηχανικός
Αργοναυτών 61, Μαρούσι, 15121, Τ: 210 7249610

ΣΥΝΕΡΓΑΤΕΣ ΜΕΛΕΤΗΤΕΣ

ΣΤΑΤΙΚΗ ΜΕΛΕΤΗ:
ΛΙΟΝΤΟΣ & ΣΥΝΕΡΓΑΤΕΣ Ε.Π.Ε
Χέρωνος 3, Μεταμόρφωση Αττικής, 14451, Τ: 210 6411 406

Η/Μ ΜΕΛΕΤΗ:
ΣΟΥΡΙΛΙΣ ΚΩΝΣΤΑΝΤΙΝΟΣ
Μηχανολόγος Μηχανικός ΕΜΠ
Χαϊμανιά 19-21, Χαλάνδρι Αττικής, 15234, Τ: 210 6891 110

ΛΙΟΝΤΟΣ & ΣΥΝΕΡΓΑΤΕΣ
ΜΕΛΕΤΗ - ΕΠΙΒΛΕΨΗ - ΔΙΑΚΡΙΣΗ ΕΡΓΩΝ ΠΟΛΙΤΙΚΟΥ ΜΗΧΑΝΙΚΟΥ

ΚΩΣ ΜΗΧΑΝΟΛΟΓΟΙ - ΗΛΕΚΤΡΟΛΟΓΟΙ ΜΗΧΑΝΙΚΟΙ
Χαϊμανιά 19-21, Τ.Κ. 15234 Χαλάνδρι, Αθήνα
Τηλ./Γραφ. 210-6891110 e-mail: info@kws.gr

ΘΕΜΑ ΣΧΕΔΙΟΥ	ΑΡΙΘΜΟΣ ΣΧΕΔΙΟΥ
ΤΟΜΗ Α - Α	A.06

ΚΛΙΜΑΚΑ ΣΧΕΔΙΟΥ		1:100	
ΧΡΟΝΟΣ ΜΕΛΕΤΗΣ		ΜΑΪΟΣ 2022	
ΕΛΕΓΧΘΗΚΕ	ΟΝΟΜΑ	ΥΠΟΓΡΑΦΗ	ΗΜ/ΝΙΑ
ΕΓΚΡΙΘΗΚΕ	ΓΕΩΡΓΙΟΣ ΘΕΟΔΟΣΟΠΟΥΛΟΣ		ΙΟΥΛΙΟΣ 2022
	ΓΕΩΡΓΙΟΣ ΘΕΟΔΟΣΟΠΟΥΛΟΣ		ΙΟΥΛΙΟΣ 2022

ΣΦΡΑΓΙΔΑ - ΥΠΟΓΡΑΦΗ

ΙΩΑΝΝΑ Α. ΠΑΠΑΜΑΤΘΑΙΟΥ
ΑΡΧΙΤΕΚΤΩΝ ΜΗΧΑΝΙΚΟΣ
ΔΙΠΛΩΜΑΤΟΥΧΟΣ Ε.Μ.Π.
ΜΕΛΟΣ Τ.Ε.Ε. ΑΡΙΘ. ΜΗΤΡΩΟΥ: 66672
ΑΡΓΟΝΑΥΤΩΝ 61 - ΑΘΗΝΑ Τ.Κ. 151 25
Α.Φ.Μ.: 034002498 - Δ.Ο.Υ.: ΑΜΑΡΟΥΣΙΟΥ

