


ΥΠΟΜΝΗΜΑ ΣΥΜΒΟΛΙΣΜΩΝ ΤΟΜΩΝ ΚΑΙ ΟΨΕΩΝ	
	ΕΝΔΕΙΞΗ ΑΞΟΝΑ
	ΕΝΔΕΙΞΗ ΥΨΩΝ ΤΟΜΗΣ ΚΑΙ ΟΨΗΣ
	ΤΕΛΙΚΗ ΣΤΑΘΜΗ ΔΑΠΕΔΟΥ
	ΣΤΑΘΜΗ ΠΛΑΚΑΣ ΜΠΕΤΟΝ

ΧΑΡΑΚΤΗΡΙΣΜΟΙ ΥΛΙΚΩΝ / ΤΟΙΧΟΠΟΙΗΣΕΩΣ	
	ΟΠΛΙΣΜΕΝΟ ΣΚΥΡΟΔΕΜΑ
	ΕΛΑΦΡΑ ΟΠΛΙΣΜΕΝΟ ΣΚΥΡΟΔΕΜΑ
	ΤΟΙΧΟΠΟΙΑ ΟΠΤΟΠΛΗΘΟΔΟΜΗΣ
	ΤΟΙΧΟΠΟΙΑ ΟΠΤΟΠΛΗΘΟΔΟΜΗΣ ΜΕ ΘΕΡΜΟΠΡΟΣΩΦΗ
	ΘΕΡΜΟΜΟΝΩΣΗ 10cm
	ΔΑΠΕΔΟ
	ΟΡΟΣΗ ΓΥΨΟΑΝΙΔΑΣ

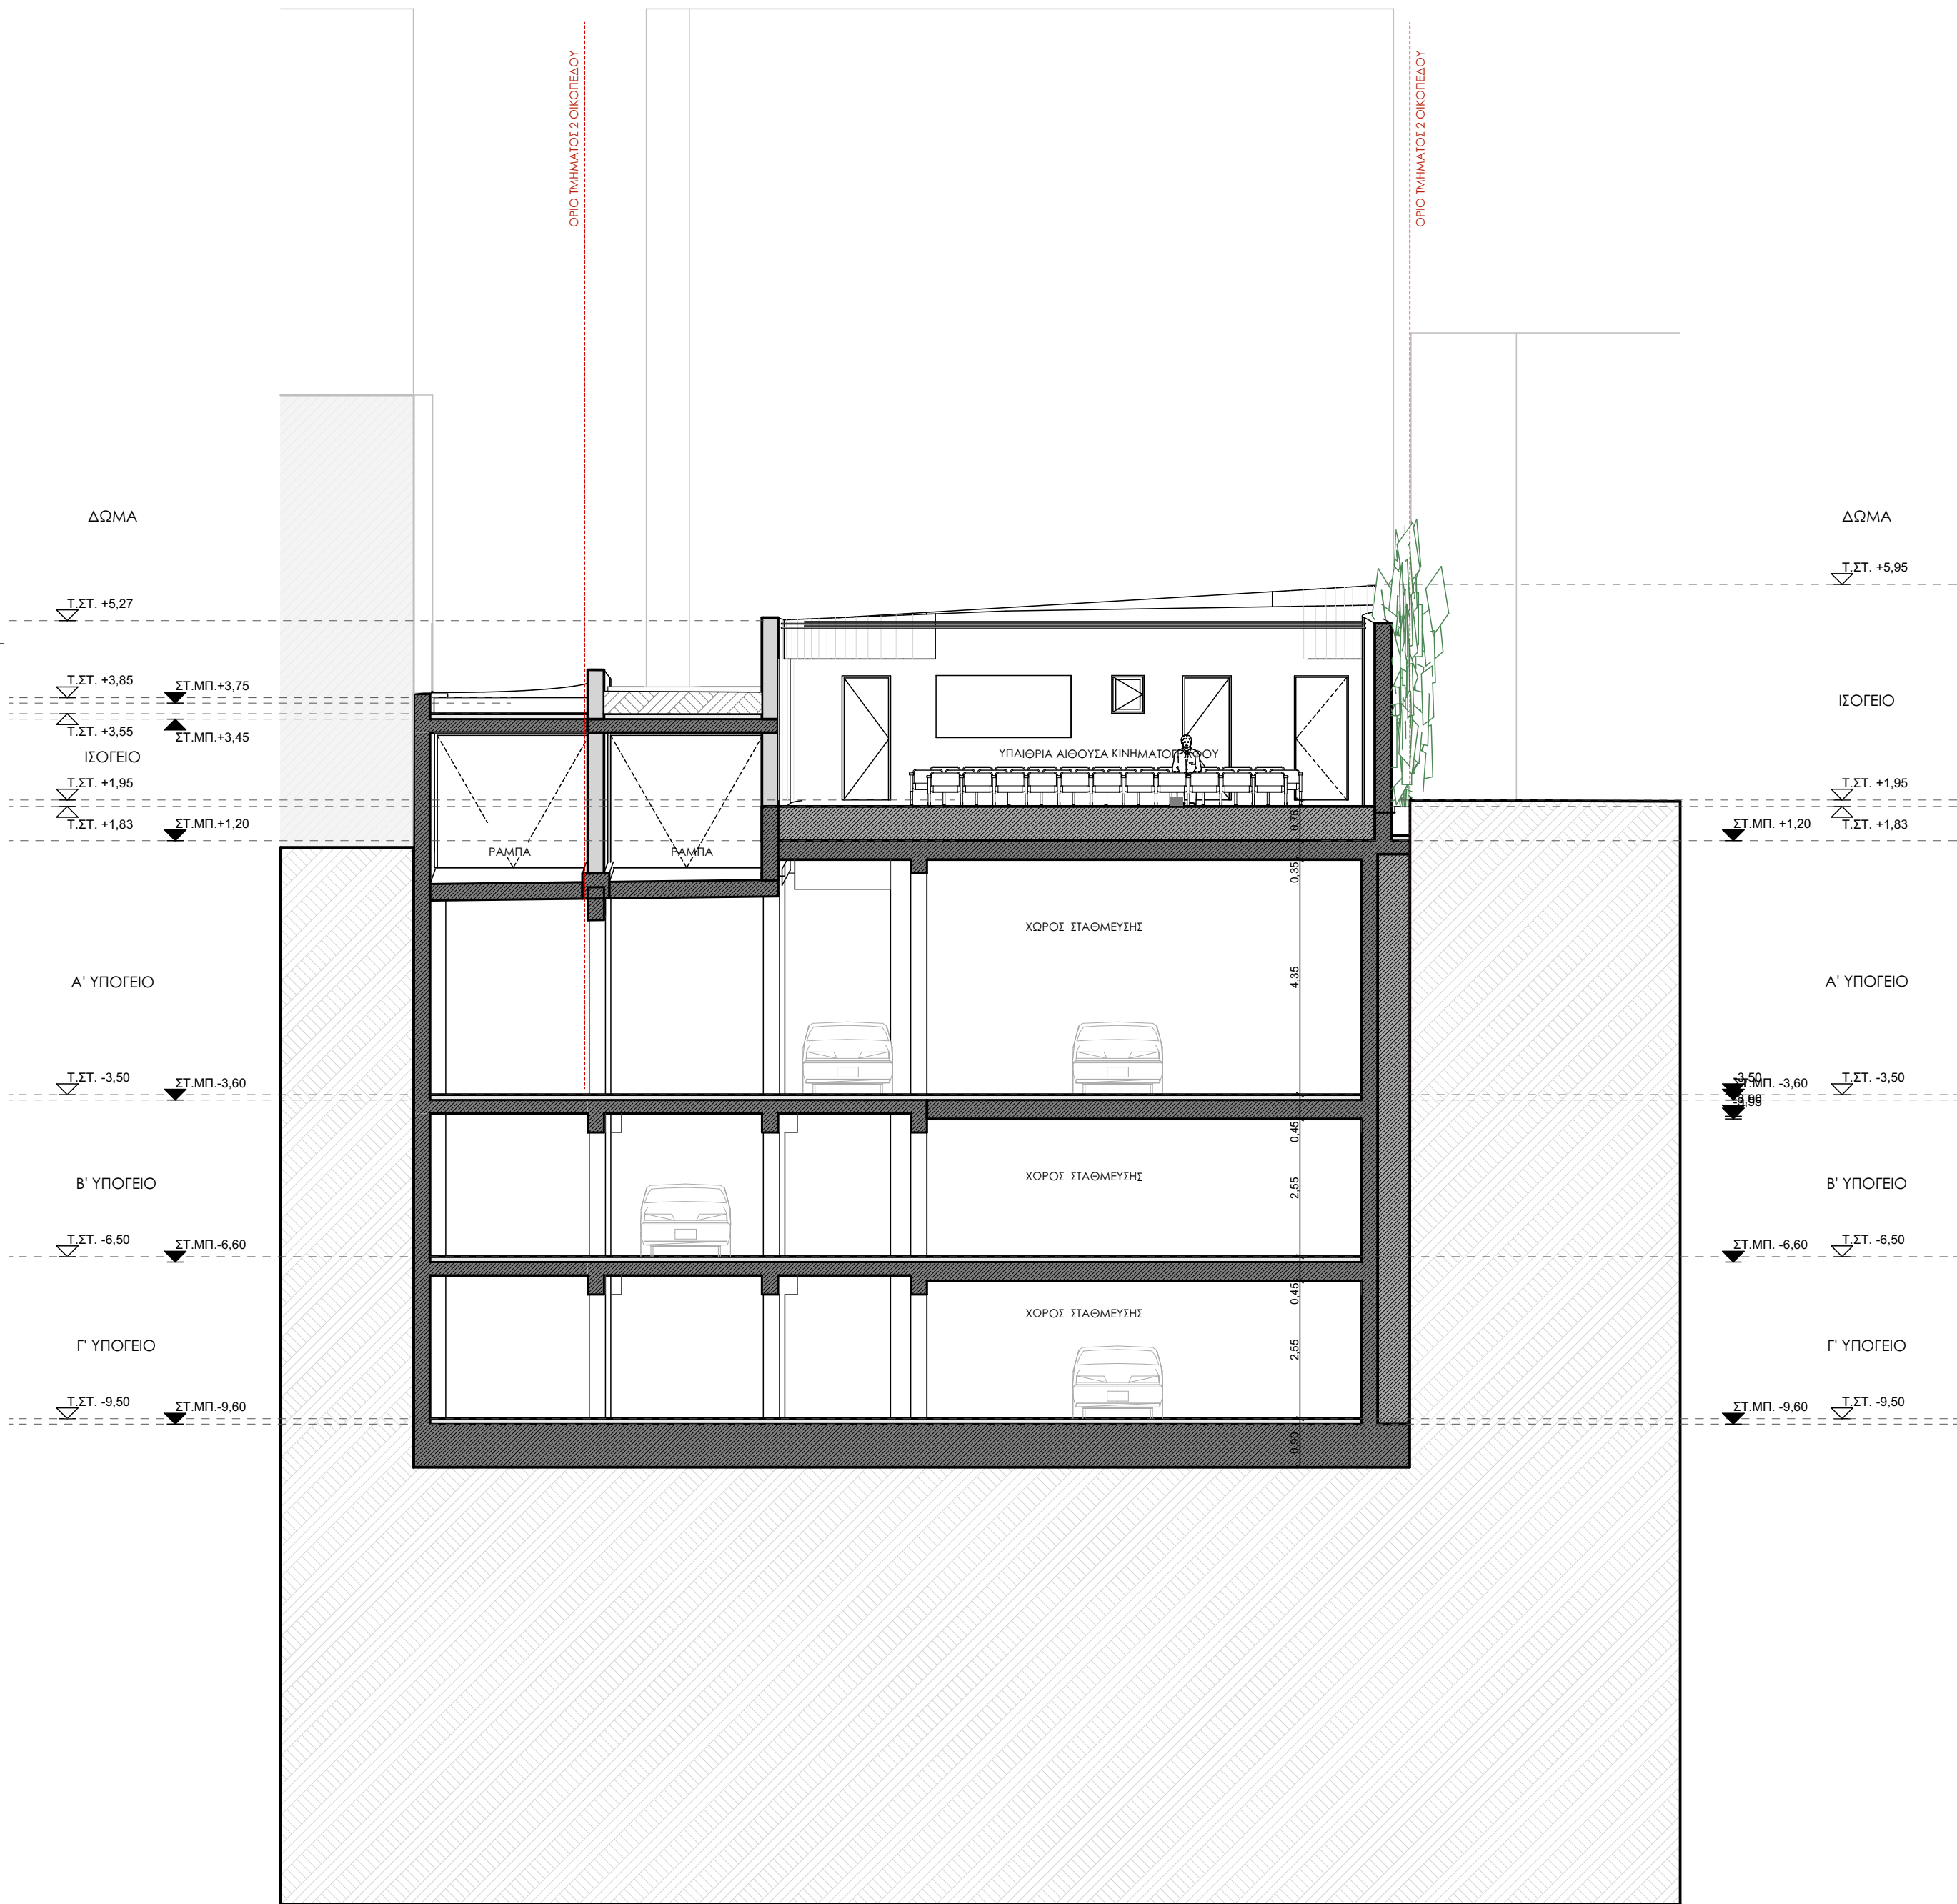

ΗΜΕΡΟΜΗΝΙΑ ΑΝΑΘΕΩΡΗΣΗΣ	Α/Α	ΠΑΡΑΤΗΡΗΣΕΙΣ

ΕΡΓΟΔΟΤΗΣ	ΔΗΜΟΣ ΓΑΛΑΤΣΙΟΥ
ΕΡΓΟ	ΠΡΟΜΕΛΕΤΗ ΓΙΑ ΤΗΝ ΚΑΤΑΣΚΕΥΗ ΒΙΟΚΛΙΜΑΤΙΚΟΥ ΚΙΝΗΜΑΤΟΓΡΑΦΟΥ (πρώην Ζαΐρα) ΚΑΙ ΥΠΟΓΕΙΟΥ ΧΩΡΟΥ ΣΤΑΘΜΕΥΣΗΣ
ΘΕΣΗ	Ο.Τ. 75, ΟΔΟΙ Α.ΓΑΛΑΤΣΙΟΥ, ΚΥΚΝΩΝ, ΜΕΣΟΛΟΓΓΙΟΥ & ΤΑΝΑΓΡΑΣ ΔΗΜΟΣ ΓΑΛΑΤΣΙΟΥ, ΠΕΡΙΦΕΡΕΙΑ ΑΤΤΙΚΗΣ
ΕΙΔΟΣ ΜΕΛΕΤΗΣ	ΑΡΧΙΤΕΚΤΟΝΙΚΗ ΜΕΛΕΤΗ
ΦΑΣΗ ΜΕΛΕΤΗΣ	ΠΡΟΜΕΛΕΤΗ

ΟΜΑΔΑ ΜΕΛΕΤΗΣ

ΜΕΛΕΤΗΤΗΣ ΕΡΓΟΥ

ΑΡΧΙΤΕΚΤΟΝΙΚΗ ΜΕΛΕΤΗ:
ΙΩΑΝΝΑ ΠΑΠΑΜΑΤΘΑΙΟΥ
Αρχιτέκτων Μηχανικός
Αργοναυτών 61, Μαρούσι, 15121, Τ: 210 7249610

ΣΥΝΕΡΓΑΤΕΣ ΜΕΛΕΤΗΤΗΣ

ΣΤΑΤΙΚΗ ΜΕΛΕΤΗ:
ΛΙΟΝΤΟΣ & ΣΥΝΕΡΓΑΤΕΣ Ε.Π.Ε
Χέρωνος 3, Μεταμόρφωση Αττικής, 14451, Τ: 210 6411 406

Η/Μ ΜΕΛΕΤΗ:
ΣΟΥΡΙΛΑΣ ΚΩΝΣΤΑΝΤΙΝΟΣ
Μηχανολόγος Μηχανικός ΕΜΠ
Χαϊμαντά 19-21, Χαλάνδρι Αττικής, 15234, Τ: 210 6891 110

ΛΙΟΝΤΟΣ & ΣΥΝΕΡΓΑΤΕΣ
ΜΕΛΕΤΗ • ΕΠΙΒΛΕΨΗ • ΔΙΑΚΕΡΙΞΗ ΕΡΓΩΝ ΠΟΛΙΤΙΚΟΥ ΜΗΧΑΝΙΚΟΥ

Κ.Ν.Σ.
ΚΝΣ ΜΗΧΑΝΟΛΟΓΟΙ - ΗΛΕΚΤΡΟΛΟΓΟΙ ΜΗΧΑΝΙΚΟΙ
Χαϊμαντά 19-21, Τ.Κ. 15234 Χαλάνδρι, Αθήνα
Τηλ./Τεlex: 210-6891110 e-mail: info@kns.gr

ΘΕΜΑ ΣΧΕΔΙΟΥ	ΑΡΙΘΜΟΣ ΣΧΕΔΙΟΥ
ΤΟΜΗ Β - Β	A.07

ΚΛΙΜΑΚΑ ΣΧΕΔΙΟΥ			1:100
ΧΡΟΝΟΣ ΜΕΛΕΤΗΣ			ΜΑΡΤΙΟΣ 2022
	ΟΝΟΜΑ	ΥΠΟΓΡΑΦΗ	ΗΜ/ΝΙΑ
ΕΛΕΓΧΘΗΚΕ	ΓΕΩΡΓΙΟΣ ΘΕΟΔΟΣΟΠΟΥΛΟΣ		ΙΟΥΛΙΟΣ 2022
ΕΓΚΡΙΘΗΚΕ	ΓΕΩΡΓΙΟΣ ΘΕΟΔΟΣΟΠΟΥΛΟΣ		ΙΟΥΛΙΟΣ 2022

ΣΦΡΑΓΙΔΑ - ΥΠΟΓΡΑΦΗ

ΙΩΑΝΝΑ Α. ΠΑΠΑΜΑΤΘΑΙΟΥ
ΑΡΧΙΤΕΚΤΩΝ ΜΗΧΑΝΙΚΟΣ
ΔΙΠΛΩΜΑΤΟΥΧΟΣ Ε.Μ.Ρ.
ΜΕΛΟΣ Τ.Ε.Ε. ΑΡΙΘ. ΠΡΩΤΟΚΟΛΛΟΥ: 66878
ΑΡΓΟΝΑΥΤΩΝ 61 - ΑΘΗΝΑ Τ.Κ. 15128
Α.Φ.Μ.: 034002498 - Α.Δ.Υ.: ΑΜΑΡΟΥΣΙΟΥ

