


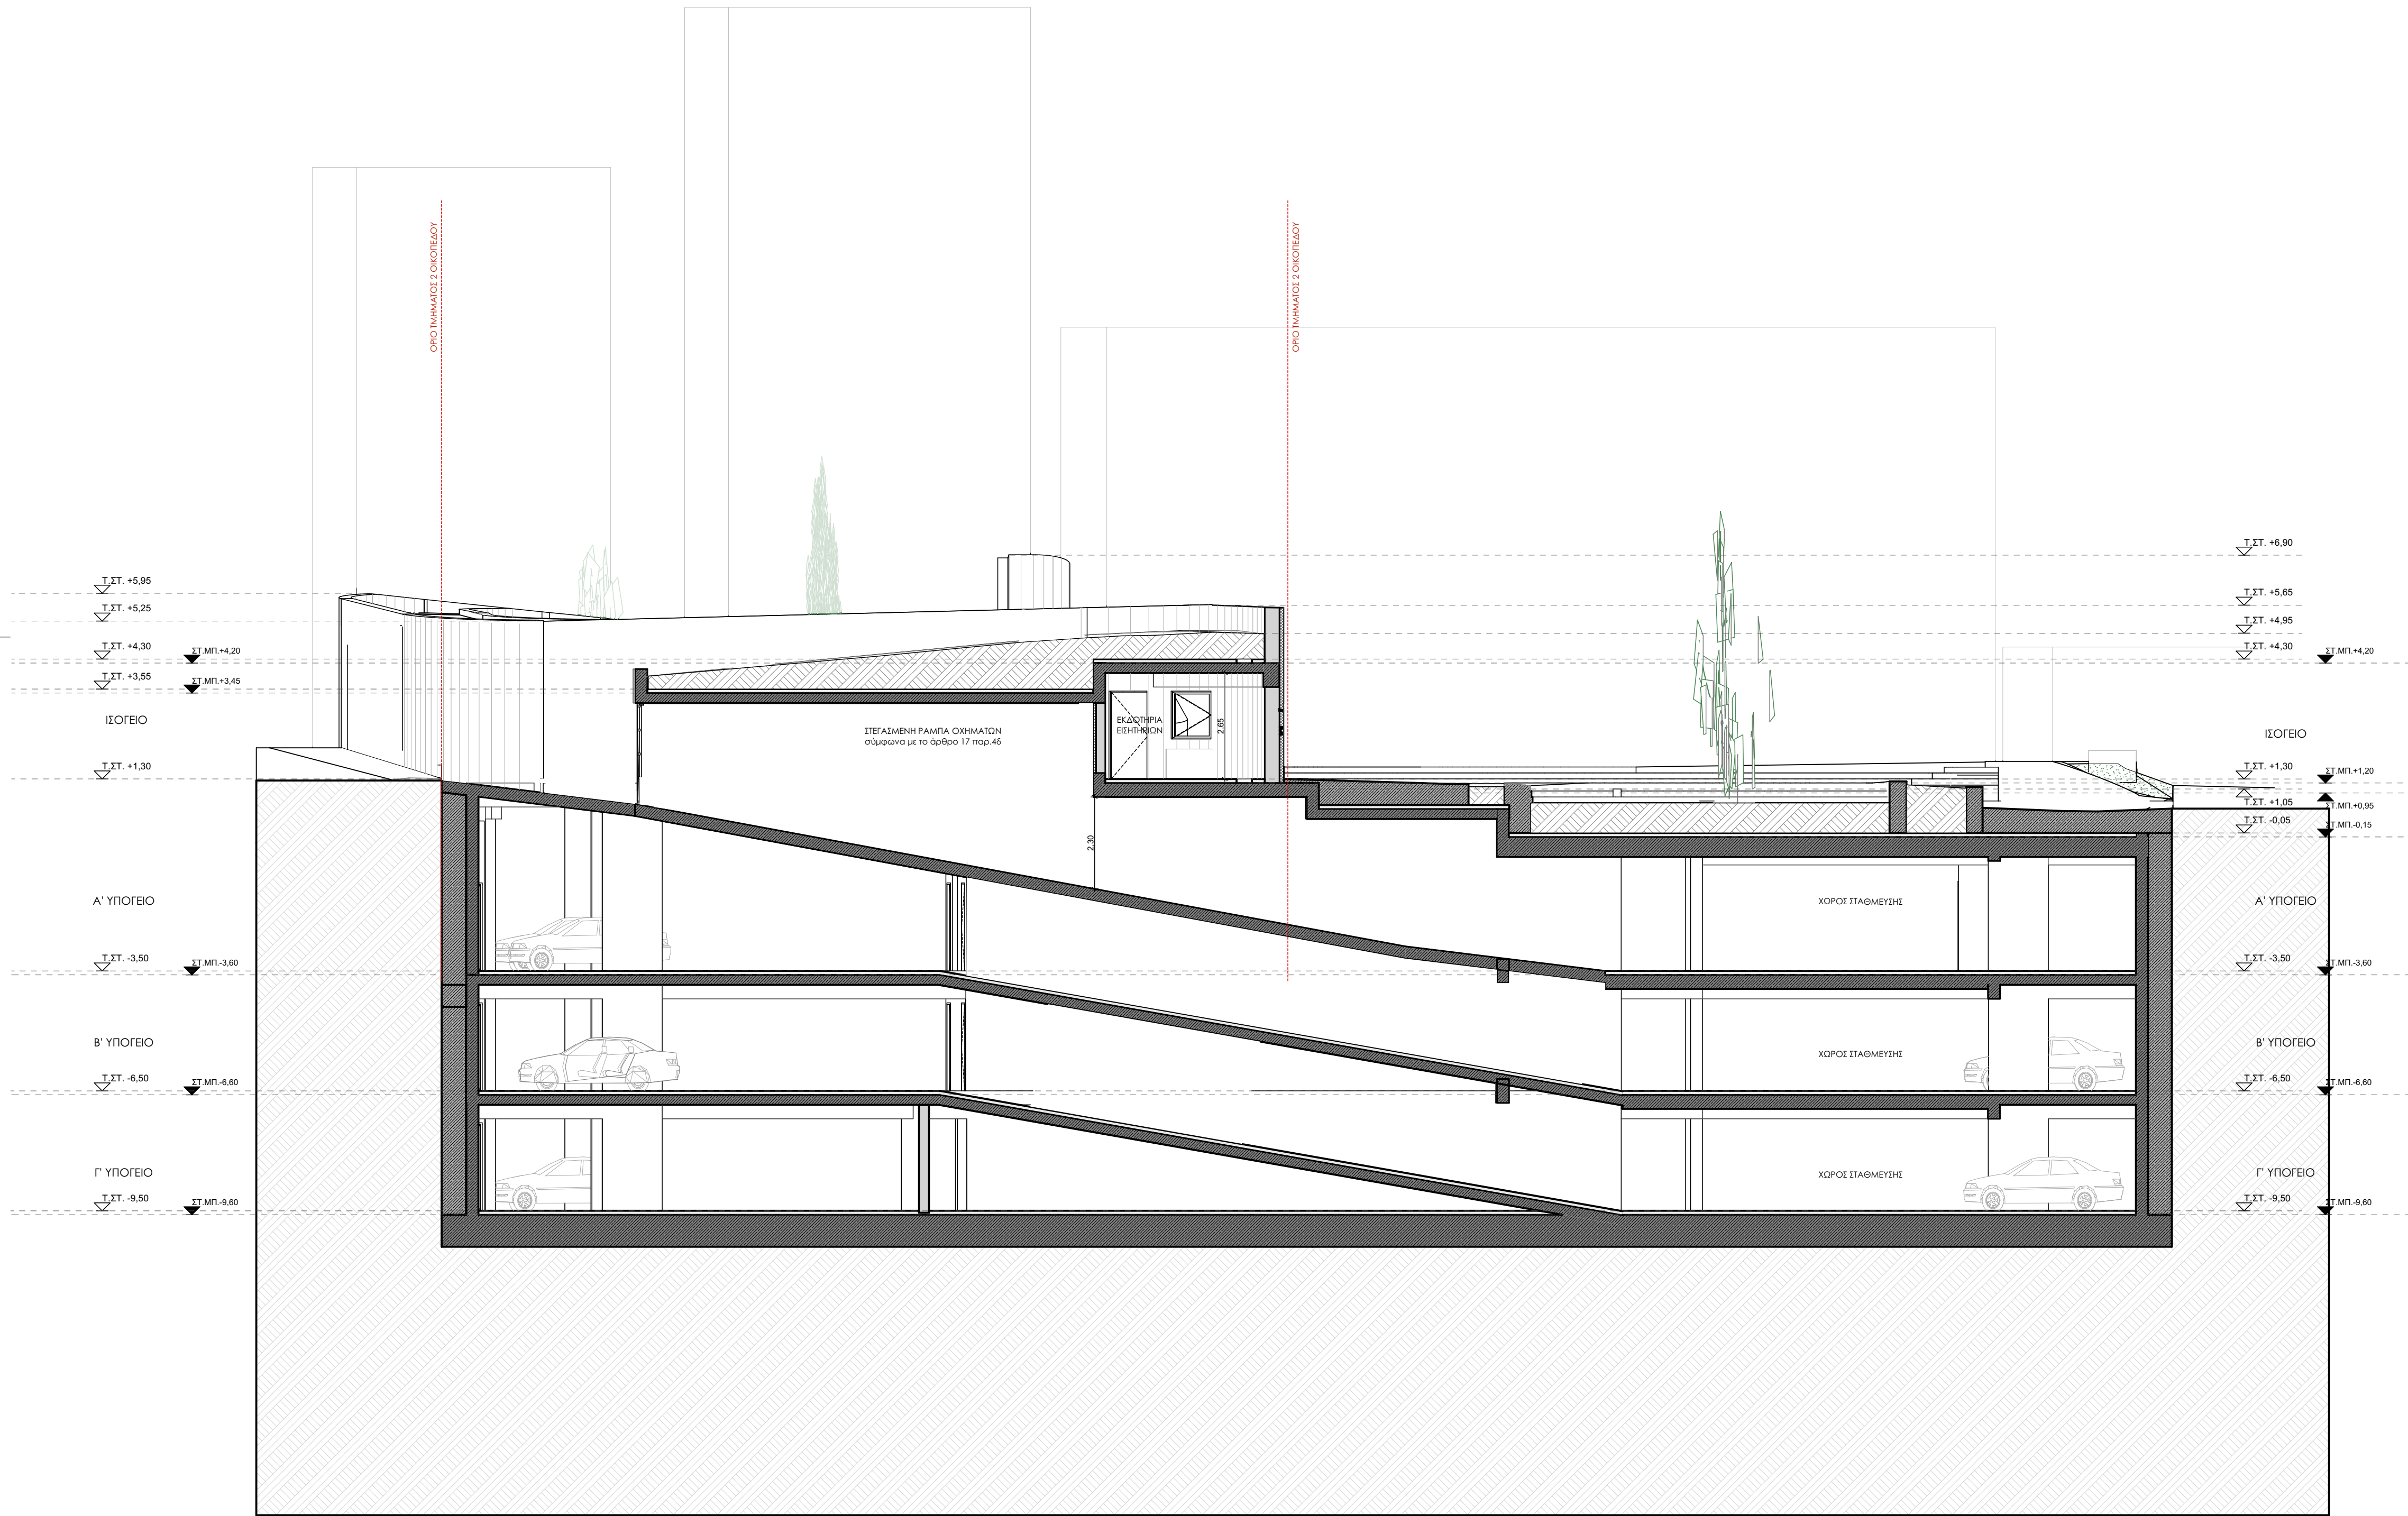


ΥΠΟΜΝΗΜΑ ΣΥΜΒΟΛΙΣΜΩΝ ΤΟΜΩΝ ΚΑΙ ΟΥΕΩΝ	
	ΕΝΔΕΙΞΗ ΑΞΟΝΑ
	ΕΝΔΕΙΞΗ ΤΥΓΩΝ ΤΟΜΗΣ ΚΑΙ ΟΥΗΣ
	ΤΕΛΙΚΗ ΣΤΑΘΜΗ ΔΑΤΕΛΟΥ
	ΣΤΑΘΜΗ ΠΛΑΚΑΣ ΜΠΕΤΟΝ

ΧΑΡΑΚΤΗΡΙΣΜΟΣ ΥΛΙΚΩΝ / ΤΟΙΧΟΠΟΙΗΣ	
	ΟΠΛΩΜΕΝΟ ΣΚΥΡΟΔΕΜΑ
	ΕΛΑΦΡΑ ΟΠΛΩΜΕΝΟ ΣΚΥΡΟΔΕΜΑ
	ΤΟΙΧΟΠΟΙΑ ΟΠΤΟΠΛΗΝΘΟΔΟΜΗΣ
	ΤΟΙΧΟΠΟΙΑ ΟΠΤΟΠΛΗΝΘΟΔΟΜΗΣ ΜΕ ΘΕΡΜΟΠΡΟΣΤΑΣΗ
	ΘΕΡΜΟΜΟΝΩΣΗ 10cm
	ΔΑΠΕΔΟ
	ΟΡΟΣΗ ΓΥΝΘΕΑΝΔΑΣ

ΗΜΕΡΟΜΗΝΙΑ ΑΝΑΘΕΩΡΗΣΗΣ	A/A	ΠΑΡΑΤΗΡΗΣΕΙΣ

ΕΡΓΟΔΟΤΗΣ	
ΔΗΜΟΣ ΓΑΛΑΤΣΙΟΥ	
ΕΡΓΟ	ΠΡΟΜΕΛΕΤΗ ΓΙΑ ΤΗΝ ΚΑΤΑΣΚΕΥΗ ΒΙΟΚΛΙΜΑΤΙΚΟΥ ΚΙΝΗΜΑΤΟΓΡΑΦΟΥ (πρώην Ζαΐρα) ΚΑΙ ΥΠΟΓΕΙΟΥ ΧΩΡΟΥ ΣΤΑΘΜΕΥΣΗΣ
ΘΕΣΗ	Ο.Τ. 75, ΟΔΟΙ Λ.ΓΑΛΑΤΣΙΟΥ, ΚΥΚΝΩΝ, ΜΕΣΟΛΟΓΓΙΟΥ & ΤΑΝΑΓΡΑΣ
ΕΙΔΟΣ ΜΕΛΕΤΗΣ	ΔΗΜΟΣ ΓΑΛΑΤΣΙΟΥ, ΠΕΡΙΦΕΡΕΙΑ ΑΤΤΙΚΗΣ
ΦΑΣΗ ΜΕΛΕΤΗΣ	ΑΡΧΙΤΕΚΤΟΝΙΚΗ ΜΕΛΕΤΗ
ΠΡΟΜΕΛΕΤΗ	

ΟΜΑΔΑ ΜΕΛΕΤΗΣ	
ΜΕΛΕΤΗΤΗΣ ΕΡΓΟΥ ΑΡΧΙΤΕΚΤΟΝΙΚΗ ΜΕΛΕΤΗ: ΙΩΑΝΝΑ ΠΑΠΑΜΑΤΘΑΙΟΥ Αρχιτέκτων Μηχανικός Αργοναυτών 61, Μαρούσι, 15121, Τ: 210 7249610	
ΣΥΝΕΡΓΑΤΕΣ ΜΕΛΕΤΗΤΕΣ ΣΤΑΤΙΚΗ ΜΕΛΕΤΗ: ΛΙΟΝΤΟΣ & ΣΥΝΕΡΓΑΤΕΣ Ε.Π.Ε Χέραντος 3, Μεταμόρφωση Αττικής, 14451, Τ: 210 6411 406	
Η/Μ ΜΕΛΕΤΗ: ΣΟΥΡΙΛΑΣ ΚΩΝΣΤΑΝΤΙΝΟΣ Μηχανολόγος Μηχανικός ΕΜΠ Χαϊμαντά 19-21, Χαλάνδρι Αττικής, 15234, Τ: 210 6891 110	

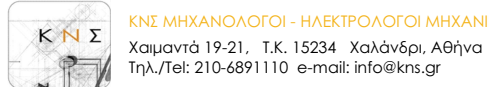

ΘΕΜΑ ΣΧΕΔΙΟΥ	ΑΡΙΘΜΟΣ ΣΧΕΔΙΟΥ
ΤΟΜΗ Δ - Δ	A.09

ΚΛΙΜΑΚΑ ΣΧΕΔΙΟΥ		1:100
ΧΡΟΝΟΣ ΜΕΛΕΤΗΣ		ΜΑΪΟΣ 2022
ΕΛΕΓΧΘΗΚΕ	ΟΝΟΜΑ ΓΕΩΡΓΙΟΣ ΘΕΟΔΟΣΟΠΟΥΛΟΣ	ΥΠΟΓΡΑΦΗ ΗΜ/ΝΙΑ ΙΟΥΛΙΟΣ 2022
ΕΓΚΡΙΘΗΚΕ	ΓΕΩΡΓΙΟΣ ΘΕΟΔΟΣΟΠΟΥΛΟΣ	ΙΟΥΛΙΟΣ 2022

ΣΦΡΑΓΙΔΑ - ΥΠΟΓΡΑΦΗ