


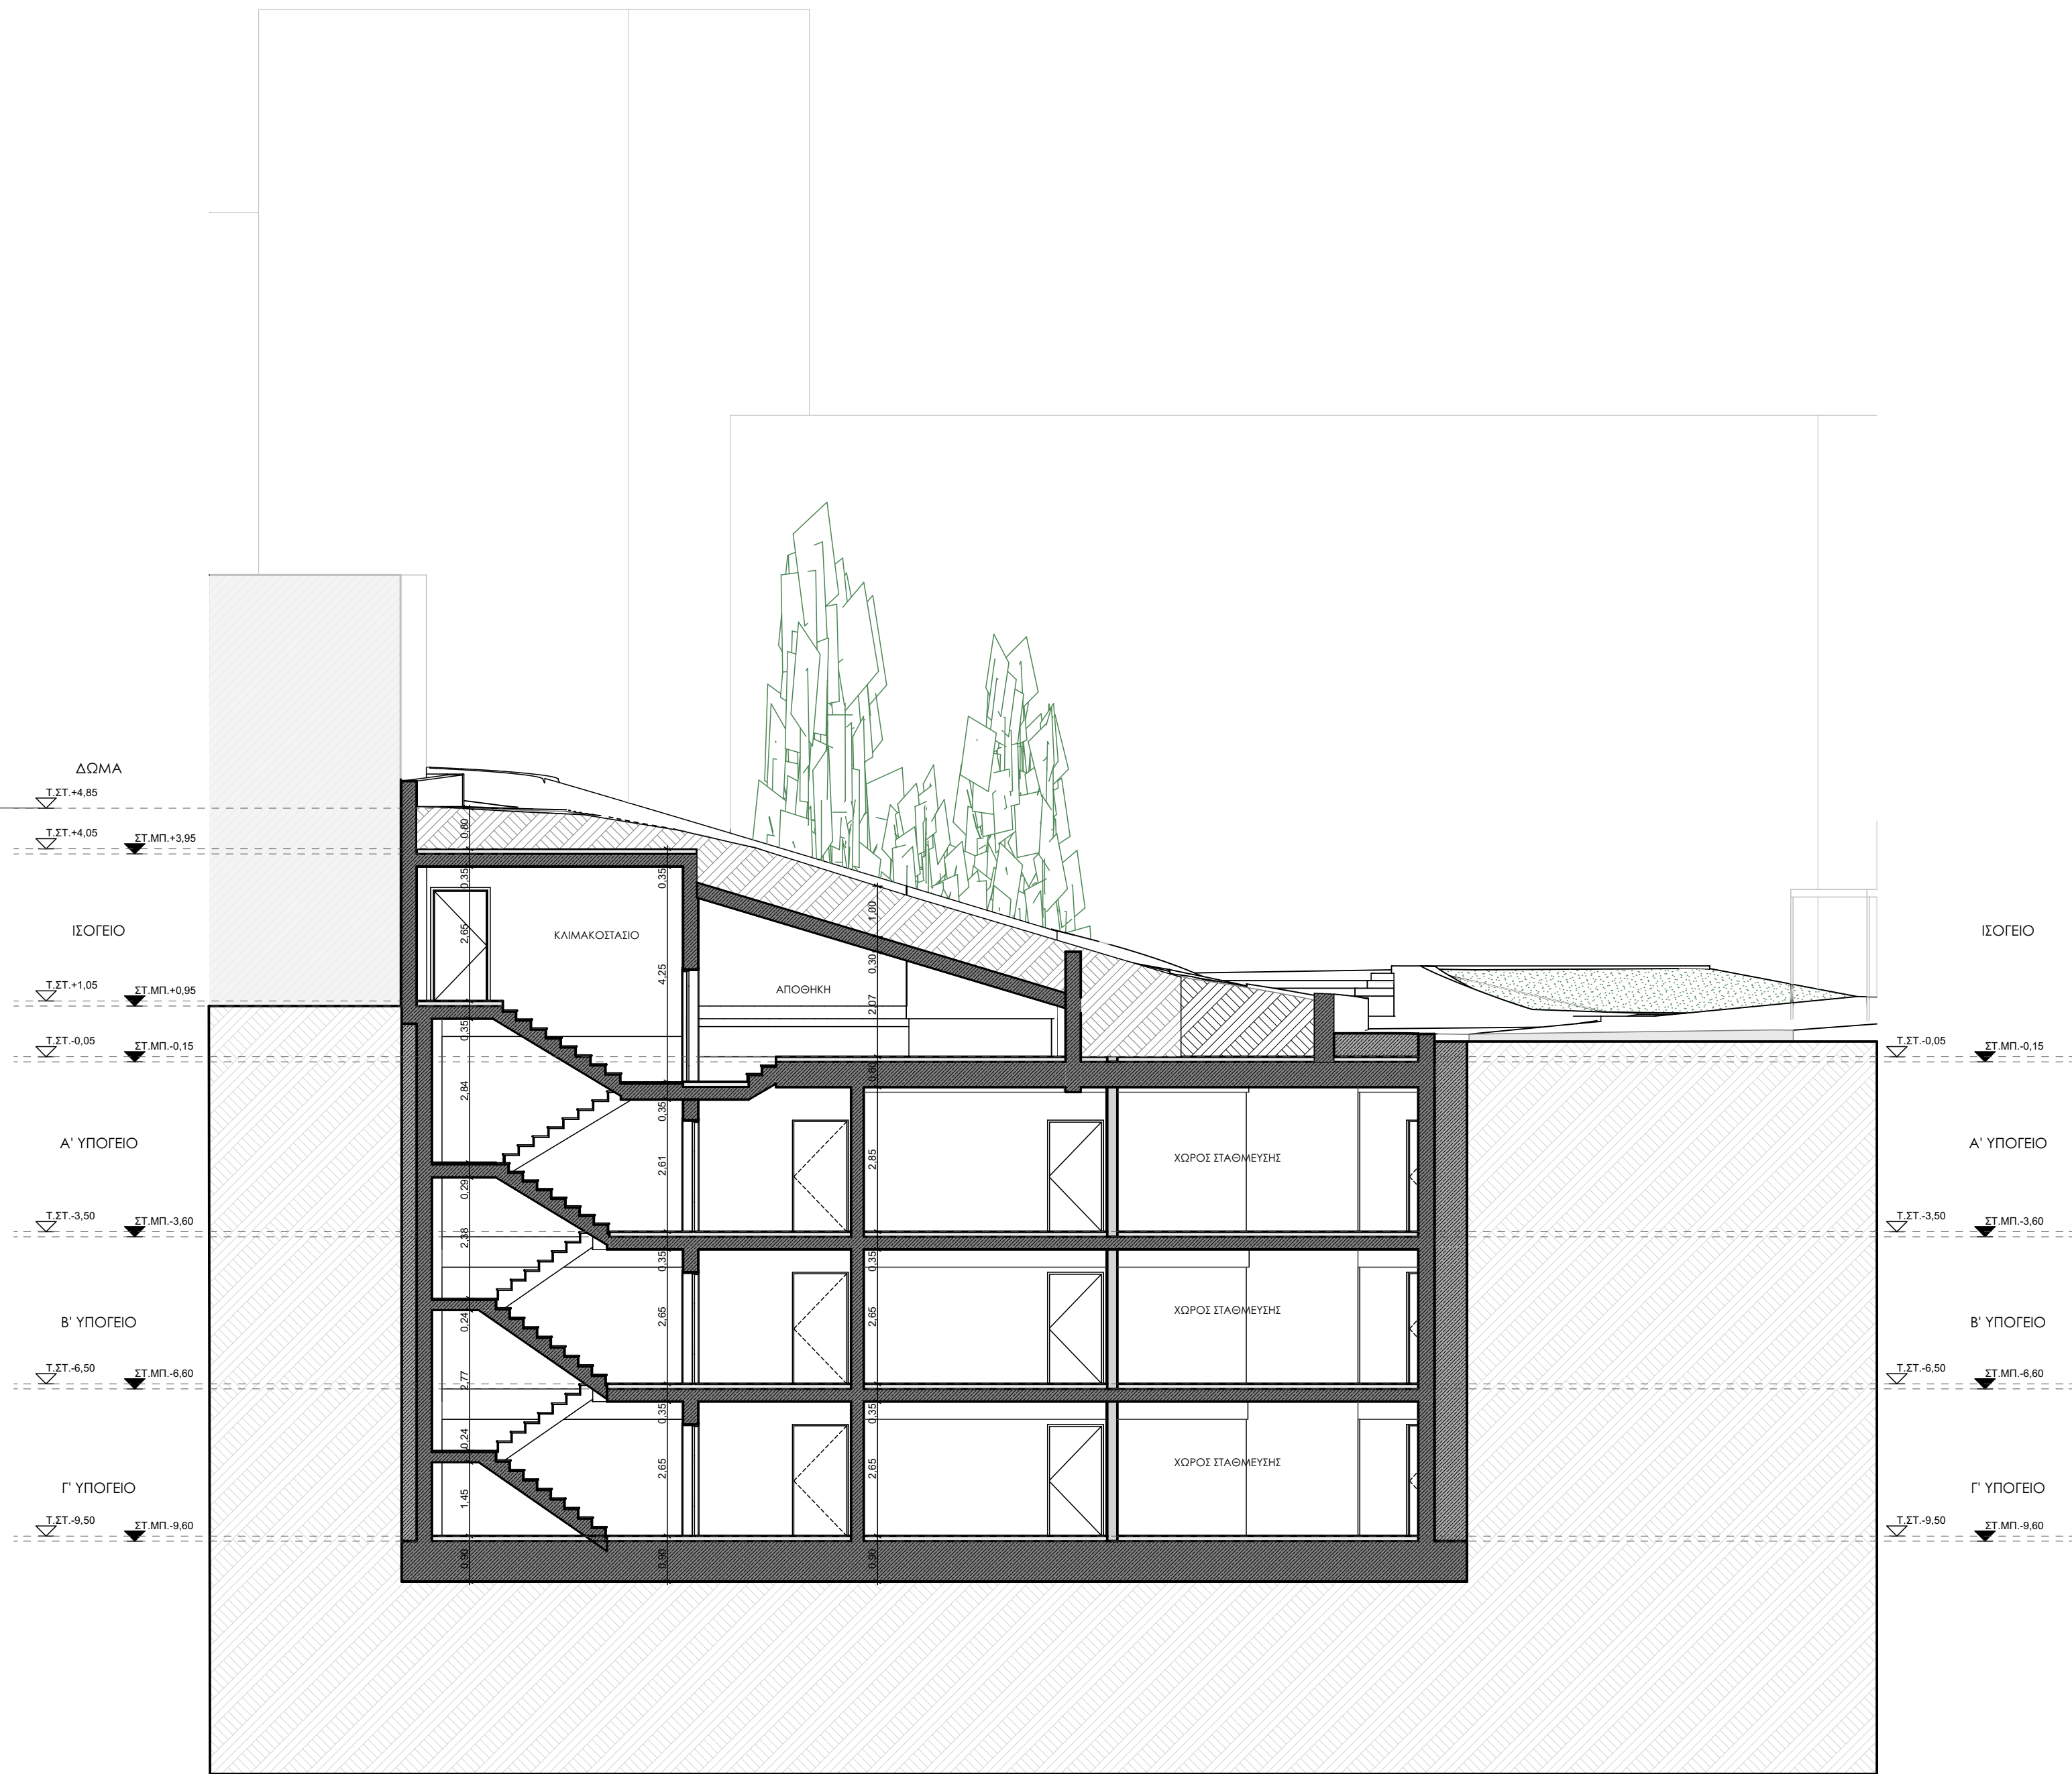

ΗΜΕΡΟΜΗΝΙΑ ΑΝΑΘΕΩΡΗΣΗΣ	Α/Α	ΠΑΡΑΤΗΡΗΣΕΙΣ

ΕΡΓΟΔΟΤΗΣ	ΔΗΜΟΣ ΓΑΛΑΤΣΙΟΥ
ΕΡΓΟ	ΠΡΟΜΕΛΕΤΗ ΓΙΑ ΤΗΝ ΚΑΤΑΣΚΕΥΗ ΒΙΟΚΛΙΜΑΤΙΚΟΥ ΚΙΝΗΜΑΤΟΓΡΑΦΟΥ (πρώην Ζαΐρα) ΚΑΙ ΥΠΟΓΕΙΟΥ ΧΩΡΟΥ ΣΤΑΘΜΕΥΣΗΣ
ΘΕΣΗ	Ο.Τ. 75, ΟΔΟΙ Λ.ΓΑΛΑΤΣΙΟΥ, ΚΥΚΝΩΝ, ΜΕΣΟΛΟΓΓΙΟΥ & ΤΑΝΑΓΡΑΣ ΔΗΜΟΣ ΓΑΛΑΤΣΙΟΥ, ΠΕΡΙΦΕΡΕΙΑ ΑΤΤΙΚΗΣ
ΕΙΔΟΣ ΜΕΛΕΤΗΣ	ΑΡΧΙΤΕΚΤΟΝΙΚΗ ΜΕΛΕΤΗ
ΦΑΣΗ ΜΕΛΕΤΗΣ	ΠΡΟΜΕΛΕΤΗ

ΟΜΑΔΑ ΜΕΛΕΤΗΣ

ΜΕΛΕΤΗΤΗΣ ΕΡΓΟΥ
ΑΡΧΙΤΕΚΤΟΝΙΚΗ ΜΕΛΕΤΗ:
ΙΩΑΝΝΑ ΠΑΠΑΜΑΤΘΑΙΟΥ
Αρχιτέκτων Μηχανικός
Αργοναυτών 61, Μαρούσι, 15121, Τ: 210 7249610

ΣΥΝΕΡΓΑΤΕΣ ΜΕΛΕΤΗΤΕΣ

ΣΤΑΤΙΚΗ ΜΕΛΕΤΗ:
ΛΙΟΝΤΟΣ & ΣΥΝΕΡΓΑΤΕΣ Ε.Π.Ε
Χέρωνος 3, Μεταμόρφωση Αττικής, 14451, Τ: 210 6411 406

Η/Μ ΜΕΛΕΤΗ:
ΣΟΥΡΙΛΑΣ ΚΩΝΣΤΑΝΤΙΝΟΣ
Μηχανολόγος Μηχανικός ΕΜΠ
Χαϊμαντά 19-21, Χαλάνδρι Αττικής, 15234, Τ: 210 6891 110



ΘΕΜΑ ΣΧΕΔΙΟΥ	ΑΡΙΘΜΟΣ ΣΧΕΔΙΟΥ
ΤΟΜΗ Ζ-Ζ	A.11

ΚΛΙΜΑΚΑ ΣΧΕΔΙΟΥ			1:100
ΧΡΟΝΟΣ ΜΕΛΕΤΗΣ			ΜΑΡΤΙΟΣ 2022
	ΟΝΟΜΑ	ΥΠΟΓΡΑΦΗ	ΗΜ/ΝΙΑ
ΕΛΕΓΧΘΗΚΕ	ΓΕΩΡΓΙΟΣ ΘΕΟΔΟΣΟΠΟΥΛΟΣ		ΙΟΥΛΙΟΣ 2022
ΕΓΚΡΙΘΗΚΕ	ΓΕΩΡΓΙΟΣ ΘΕΟΔΟΣΟΠΟΥΛΟΣ		ΙΟΥΛΙΟΣ 2022

ΣΦΡΑΓΙΔΑ - ΥΠΟΓΡΑΦΗ

ΙΩΑΝΝΑ Α. ΠΑΠΑΜΑΤΘΑΙΟΥ
ΑΡΧΙΤΕΚΤΩΝ ΜΗΧΑΝΙΚΟΣ
ΔΙΠΛΩΜΑΤΟΥΧΟΣ Ε.Μ.Ρ.
ΜΕΛΟΣ Τ.Ε.Ε. ΑΡΙΘ. ΠΡΩΤΟΚ. 66878
ΑΡΓΟΝΑΥΤΩΝ 61 - ΑΘΗΝΑ Τ.Κ. 15128
Α.Φ.Μ.: 034002498 - Δ.Ο.Υ.: ΑΜΑΡΟΥΣΙΟΥ

