


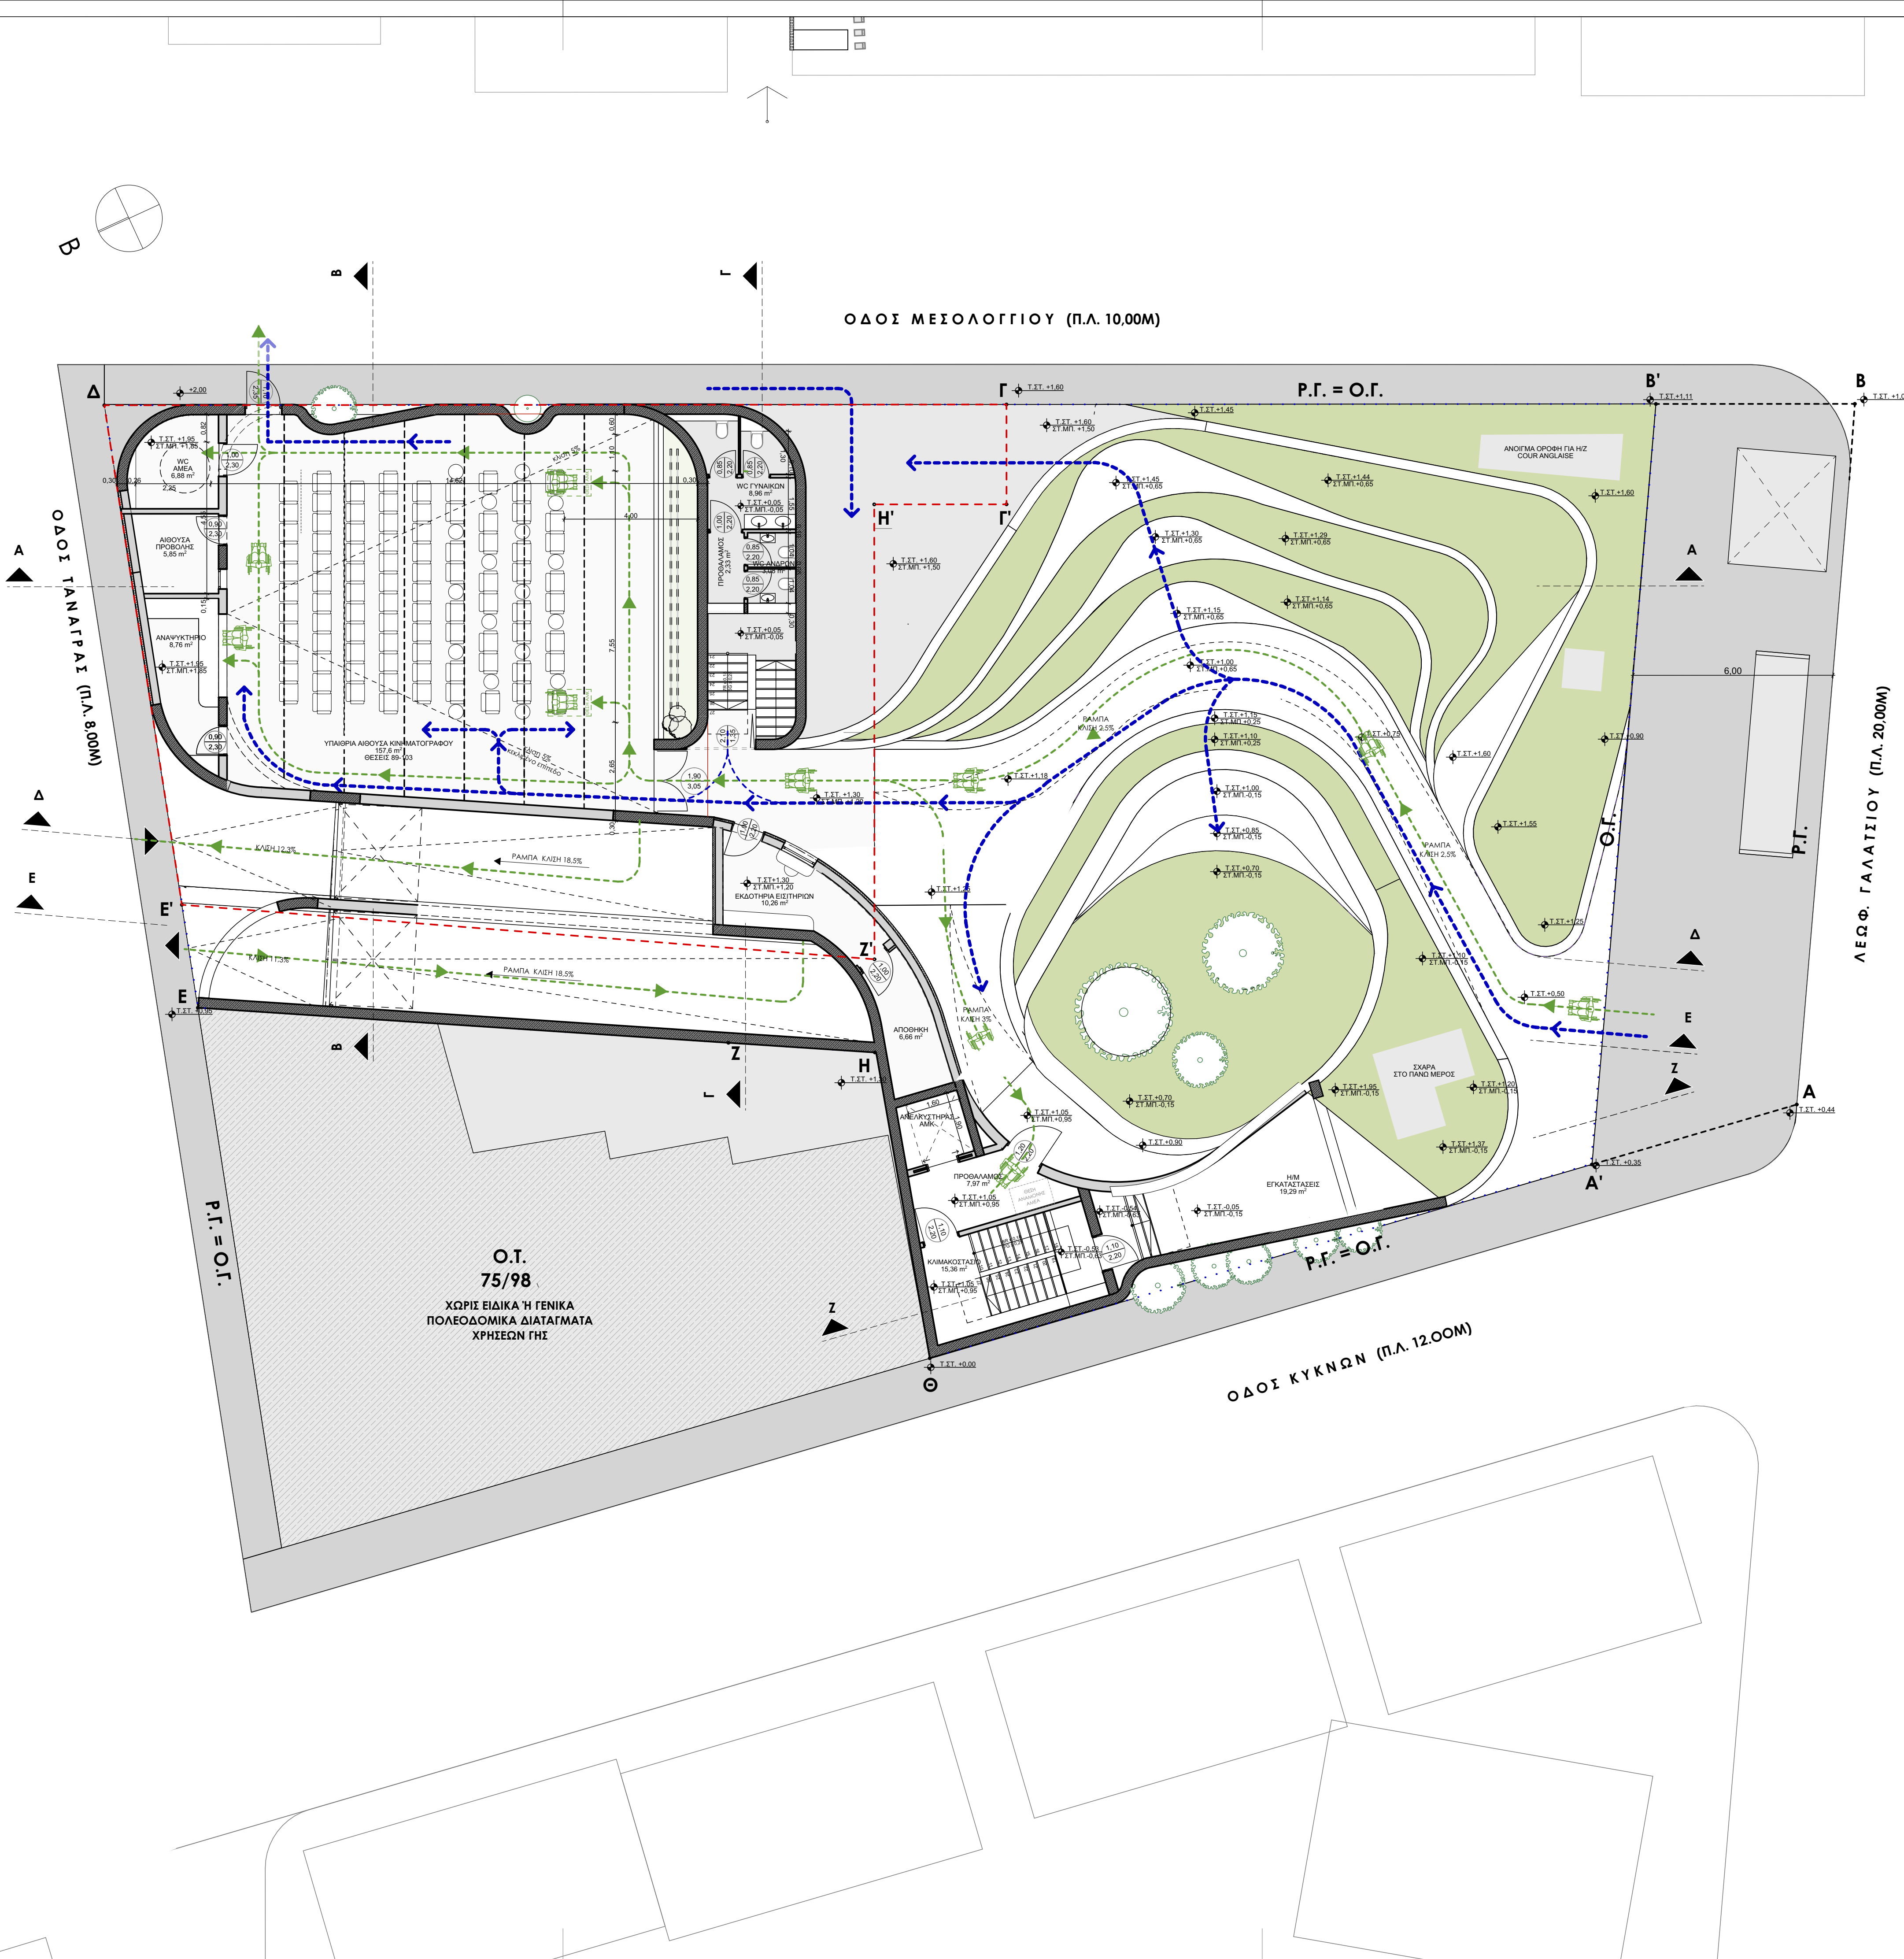

ΥΠΟΜΝΗΜΑ ΣΥΜΒΟΛΙΣΜΩΝ ΠΡΟΣΠΕΛΑΣΕΩΝ	
	ΟΔΕΥΣΗ ΠΕΔΩΝ ΕΠΙΣΚΕΠΤΩΝ
	ΟΔΕΥΣΗ ΑΜΚ

ΥΠΟΜΝΗΜΑ ΣΥΜΒΟΛΙΣΜΩΝ ΚΑΤΩΦΛΗΣ	
	ΕΝΔΕΙΞΗ ΑΞΟΝΑ
	ΕΝΔΕΙΞΗ ΤΟΜΗΣ
	Π. ΠΑΛΙΟΣ ΠΑΤΗΜΑΤΟΣ
	P. ΠΥΞΕ ΡΕΛΕΟΥ
	ΔΙΑΤΑΣΕΙΣ ΚΟΥΦΟΜΑΤΟΣ
	ΔΙΑΤΑΣΕΙΣ ΚΟΥΦΟΜΑΤΟΣ ΠΟΡΤΙΑΣ
	1.ΣΤ. ΤΕΛΙΚΗ ΣΤΑΘΜΗ ΔΑΠΕΔΟΥ
	ΣΤ.ΜΠ. ΤΕΛΙΚΗ ΣΤΑΘΜΗ ΓΥΡΑΔΑΣ ΜΠΕΤΟΝ
	ΕΝΔΕΙΞΕ ΡΥΤΕΩΝ ΚΑΙ ΥΔΡΟΡΡΟΩΝ
	ΠΡΟΣΒΑΣΙΜΟΤΗΤΑ ΑΜΚ

ΧΑΡΑΚΤΗΡΙΣΜΟΣ ΥΛΙΚΩΝ / ΤΟΙΧΟΠΟΙΗΣ	
	ΟΠΙΣΘΟΜΕΝΟ ΣΚΥΡΟΔΕΜΑ
	ΕΛΑΦΡΑ ΟΠΙΣΘΟΜΕΝΟ ΣΚΥΡΟΔΕΜΑ
	ΤΟΙΧΟΠΟΙΑ ΟΠΤΟΓΛΙΝΘΕΩΔΟΜΗΤΕ
	ΤΟΙΧΟΠΟΙΑ ΟΠΤΟΓΛΙΝΘΕΩΔΟΜΗΤΕ ΜΕ ΘΕΡΜΟΠΡΟΣΩΦΗ
	ΘΕΡΜΟΜΟΝΩΣΗ 10cm
	ΔΑΠΕΔΟ
	ΟΡΟΦΗ ΓΥΩΘΕΑΝΔΑΤ

ΗΜΕΡΟΜΗΝΙΑ ΑΝΑΘΕΩΡΗΣΗΣ	A/A	ΠΑΡΑΤΗΡΗΣΕΙΣ

ΕΡΓΟΔΟΤΗΣ	ΔΗΜΟΣ ΓΑΛΑΤΣΙΟΥ
ΕΡΓΟ	ΠΡΟΜΕΛΕΤΗ ΓΙΑ ΤΗΝ ΚΑΤΑΣΚΕΥΗ ΒΙΟΚΛΙΜΑΤΙΚΟΥ ΚΙΝΗΜΑΤΟΓΡΑΦΟΥ (πρώην Ζαΐρα) ΚΑΙ ΥΠΟΓΕΙΟΥ ΧΩΡΟΥ ΣΤΑΘΜΕΥΣΗΣ
ΘΕΣΗ	Ο.Τ. 75, ΟΔΟΙ Λ.ΓΑΛΑΤΣΙΟΥ, ΚΥΚΝΩΝ, ΜΕΣΟΛΟΓΓΙΟΥ & ΤΑΝΑΓΡΑΣ ΔΗΜΟΣ ΓΑΛΑΤΣΙΟΥ, ΠΕΡΙΦΕΡΕΙΑ ΑΤΤΙΚΗΣ
ΕΙΔΟΣ ΜΕΛΕΤΗΣ	ΑΡΧΙΤΕΚΤΟΝΙΚΗ ΜΕΛΕΤΗ
ΦΑΣΗ ΜΕΛΕΤΗΣ	ΠΡΟΜΕΛΕΤΗ

ΟΜΑΔΑ ΜΕΛΕΤΗΣ

ΜΕΛΕΤΗΤΗΣ ΕΡΓΟΥ
ΑΡΧΙΤΕΚΤΟΝΙΚΗ ΜΕΛΕΤΗ:
ΙΩΑΝΝΑ ΠΑΠΑΜΑΤΘΑΙΟΥ
Αρχιτέκτων Μηχανικός
Αργοναυτών 61, Μαρούσι, 15121, Τ: 210 7249610

ΣΥΝΕΡΓΑΤΕΣ ΜΕΛΕΤΗΤΕΣ

ΣΤΑΤΙΚΗ ΜΕΛΕΤΗ:
ΛΙΟΝΤΟΣ & ΣΥΝΕΡΓΑΤΕΣ Ε.Π.Ε
Χέρσωνος 3, Μεταμόρφωση Αττικής, 14451, Τ: 210 6411 406

Η/Μ ΜΕΛΕΤΗ:
ΣΟΥΡΙΛΙΑΣ ΚΩΝΣΤΑΝΤΙΝΟΣ
Μηχανολόγος Μηχανικός ΕΜΠ
Χαϊμανιά 19-21, Χαλάνδρι Αττικής, 15234, Τ: 210 6891 110



ΘΕΜΑ ΣΧΕΔΙΟΥ	ΑΡΙΘΜΟΣ ΣΧΕΔΙΟΥ
ΣΧΕΔΙΟ ΠΕΡΙΒΑΛΛΟΝΤΟΣ ΧΩΡΟΥ	A.14

ΚΛΙΜΑΚΑ ΣΧΕΔΙΟΥ			1:100
ΧΡΟΝΟΣ ΜΕΛΕΤΗΣ			ΜΑΪΟΣ 2022
	ΟΝΟΜΑ	ΥΠΟΓΡΑΦΗ	ΗΜ/ΝΙΑ
ΕΛΕΓΧΘΗΚΕ	ΓΕΩΡΓΙΟΣ ΘΕΟΔΟΣΟΠΟΥΛΟΣ		ΙΟΥΛΙΟΣ 2022
ΕΓΚΡΙΘΗΚΕ	ΓΕΩΡΓΙΟΣ ΘΕΟΔΟΣΟΠΟΥΛΟΣ		ΙΟΥΛΙΟΣ 2022

ΣΦΡΑΓΙΔΑ - ΥΠΟΓΡΑΦΗ

ΙΩΑΝΝΑ Α. ΠΑΠΑΜΑΤΘΑΙΟΥ
ΑΡΧΙΤΕΚΤΩΝ ΜΗΧΑΝΙΚΟΣ
ΔΙΠΛΩΜΑΤΟΥΧΟΣ Ε.Μ.Π.
ΜΕΛΟΣ Τ.Ε.Ε. ΑΡΙΘ. ΜΗΤΡΩΟΥ: 68872
ΑΡΓΟΝΑΥΤΩΝ 61 - ΑΘΗΝΑ Τ.Κ. 151 25
Α.Φ.Μ.: 034002498 - Δ.Ο.Υ.: ΑΜΑΡΟΥΣΙΟΥ

